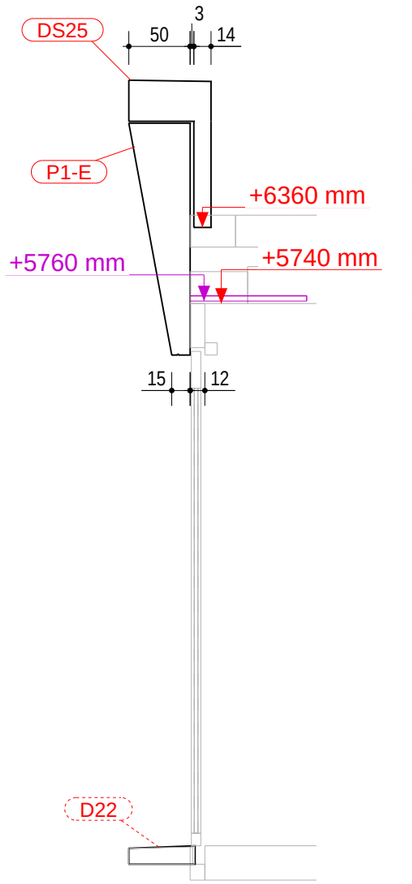

View_09 (3D)
1:50

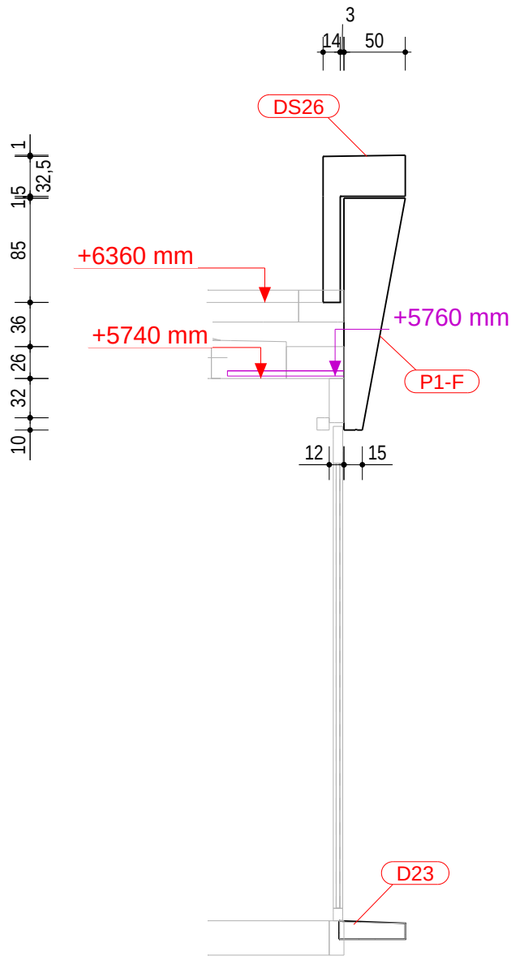

View_05 (3D)
1:50

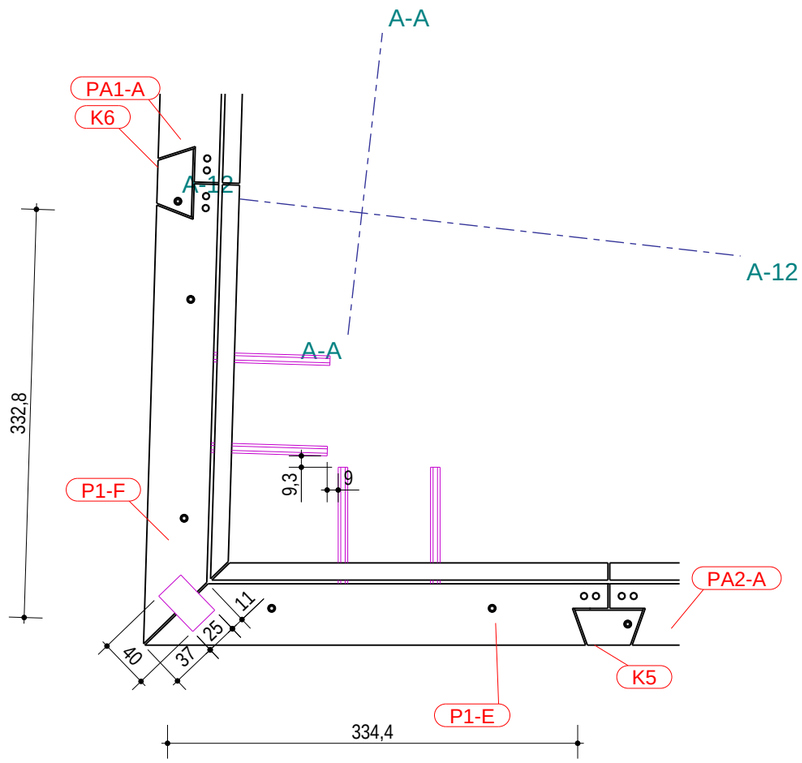

+6240
1:50

Kleur:	**Dossier:** 2020109		
Kleurcode:	**Werf:** W1018 - Citycampus Anderlecht - Blok A	**Status:** Definitief	1 16.06.2021 **Revisie**
Sterkteklasse: C35/45	**Bouwheer:** Groep Van Roey nv		
Omgevingsklasse: EE3	**Werfadres:** Anderlecht		
Consistentieklasse: S3			
Cement: CEM I 52.5R			
Staalkwaliteit: BE 500S	**Datum:** 05.05.2021	**Tekenaar:** Rob M.	
Betondekking: 3.0 cm	**Schaal:** 1:50	**Formaat:** A3	

Architon is niet verantwoordelijk voor de studie van de elementen. Alle afmetingen en wapening van dit plan dienen door de aannemer gecontroleerd te worden. De aannemer is ervoor verantwoordelijk de plannen voor te leggen aan de betrokken architect en studiebureau. Productie wordt slechts aangevat na ontvangst van een goedgekeurd plan. Alle maten zijn in cm.

HANDTEKENING MET VERMELDING "VOOR AKKOORD" EN DATUM

Tekla Structures

afgedrukt op 21.03.2022

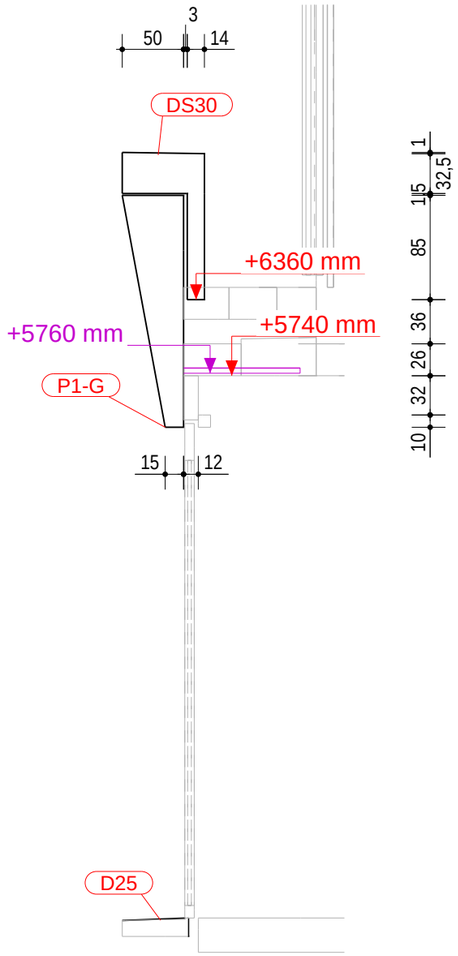

View_08 (3D)
1:50

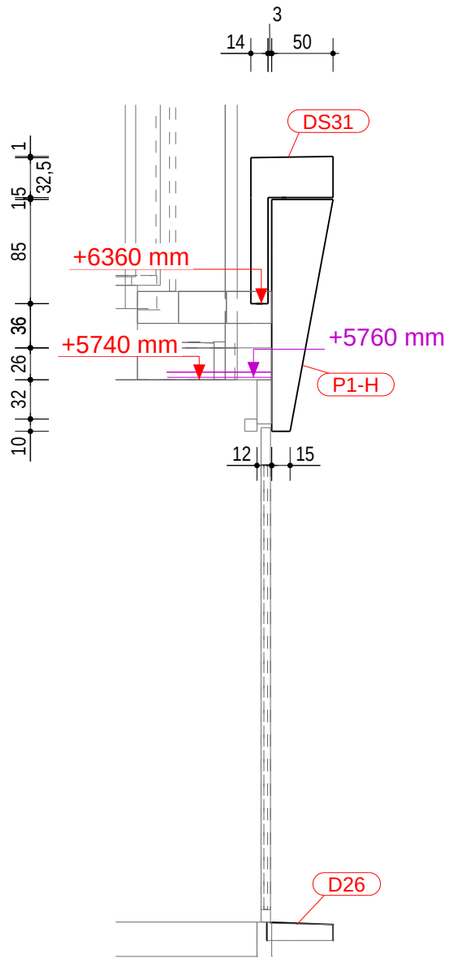

View_09 (3D)
1:50

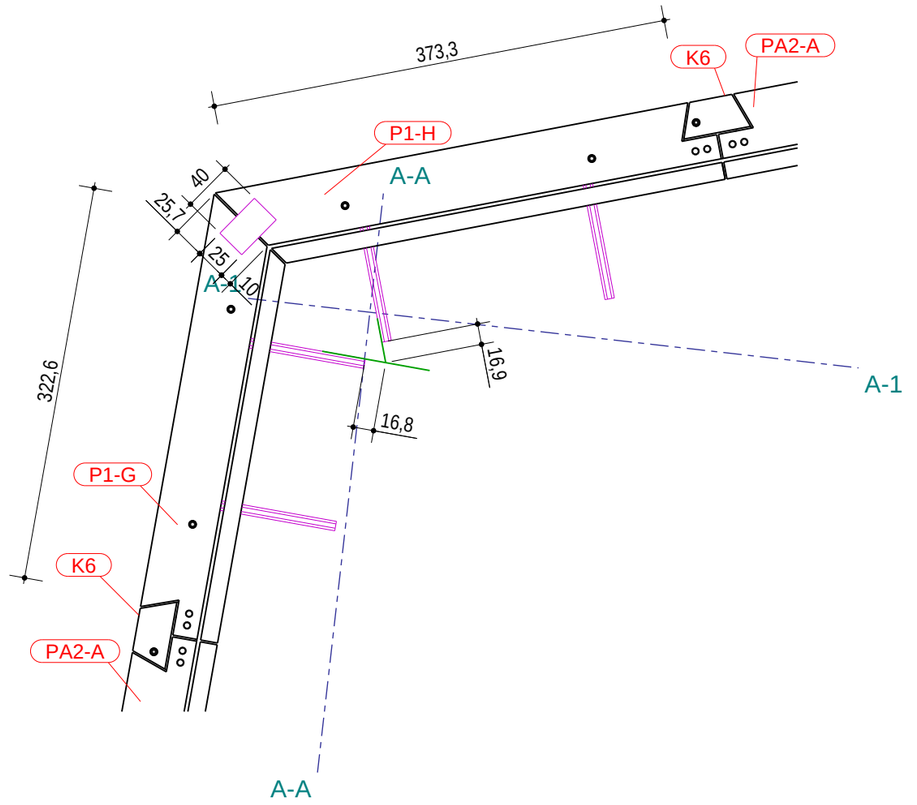

+6240
1:50

Kleur:		**Dossier:**	2020109
Kleurcode:		**Werf:**	W1018 - Citycampus Anderlecht - Blok A
Sterkteklasse:	C35/45	**Bouwheer:**	Groep Van Roey nv
Omgevingsklasse:	EE3	**Werfadres:**	Anderlecht
Consistentieklasse:	S3	**Datum:**	05.05.2021
Cement:	CEM I 52.5R	**Schaal:**	1:50
Staalkwaliteit:	BE 500S	**Tekenaar:**	Rob M.
Betondekking:	3.0 cm	**Formaat:**	A3

Status: Definitief

1	16.06.2021	**Revisie**

Architon is niet verantwoordelijk voor de studie van de elementen. Alle afmetingen en wapening van dit plan dienen door de aannemer gecontroleerd te worden. De aannemer is ervoor verantwoordelijk de plannen voor te leggen aan de betrokken architect en studiebureau. Productie wordt slechts aangevat na ontvangst van een goedgekeurd plan. Alle maten zijn in cm.

HANDTEKENING MET VERMELDING "VOOR AKKOORD" EN DATUM

Tekla Structures

afgedrukt op 21.03.2022