





Aanzicht as B-A
1:100

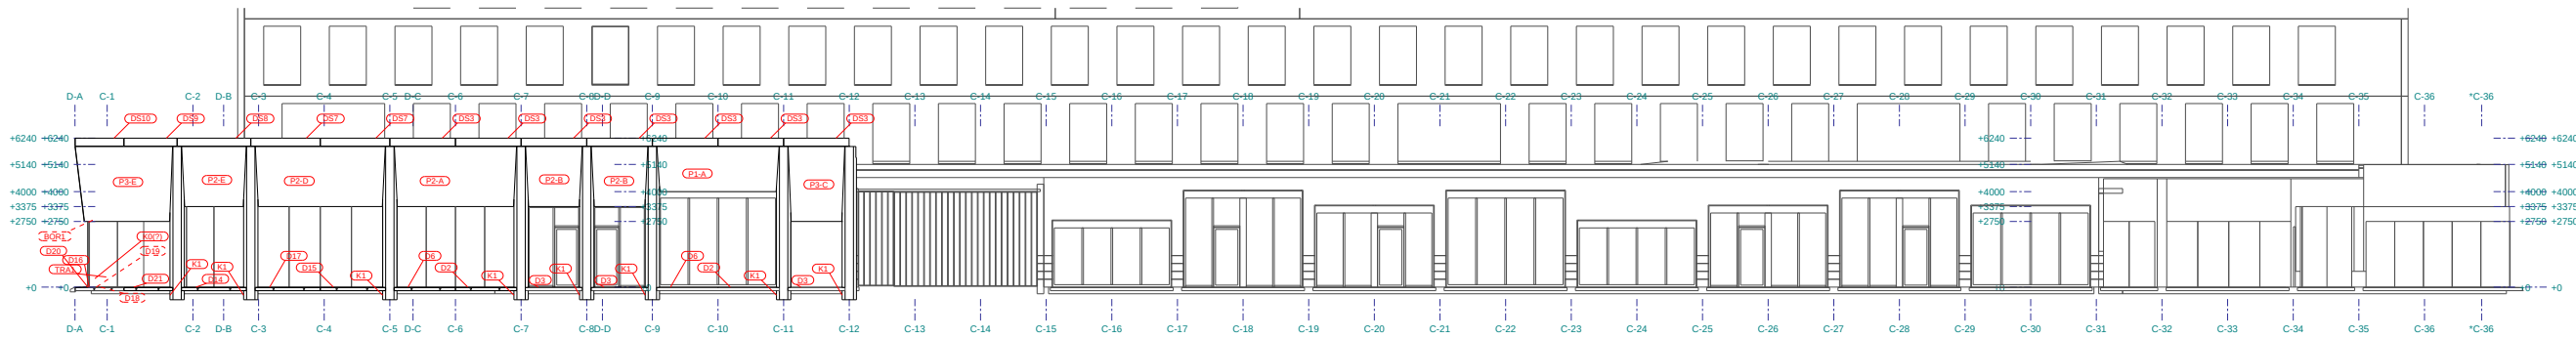

Aanzicht as C-A
1:100

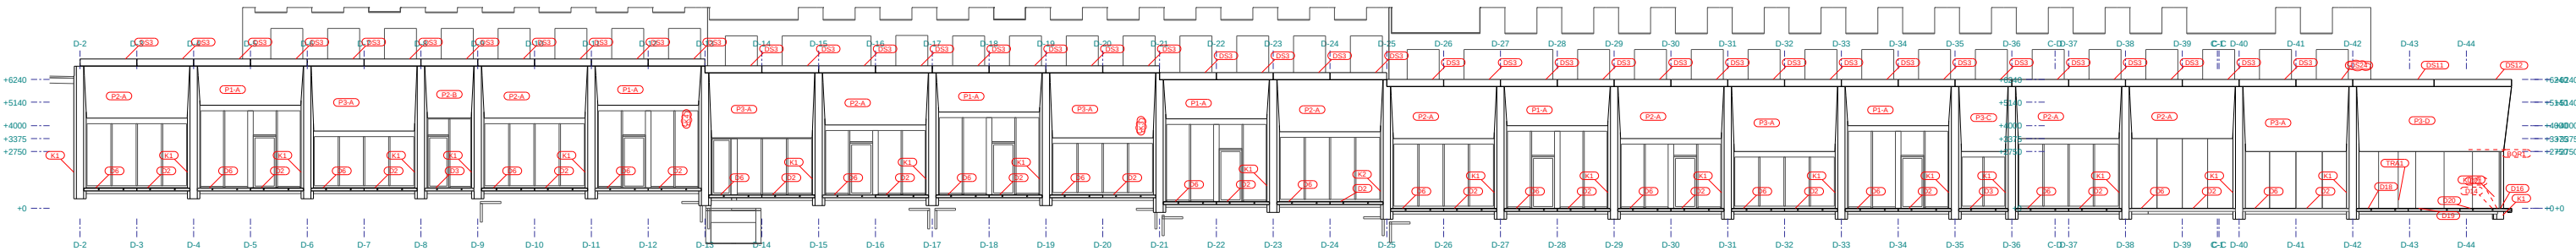

Aanzicht as D-A
1:100

Kleur: Kleurcode: BETONKWALITEIT Sterkteklasse: C35/45 Omgevingsklasse: EE3 Consistentieklasse: S3 Cement: CEM I 52.5R Staalqualiteit: BE 500S Betondekking: 3.0 cm	Dossier: 2020109	Status: Ter Controlé	Revisie		Architon is niet verantwoordelijk voor de studie van de elementen. Alle afmetingen en wapening van dit plan dienen door de aannemer gecontroleerd te worden. De aannemer is ervoor verantwoordelijk de plannen voor te leggen aan de betrokken architect en studiebureau. Productie wordt slechts aangevat na ontvangst van een goedgekeurd plan. Alle maten zijn in cm. HANDTEKENING MET VERMELDING "VOOR AKKOORD" EN DATUM
	Werf: W1018 - Citycampus Anderlecht		1	04.02.2021	
	Bouwheer: Groep Van Roey nv		2	16.03.2021	
	Werfadres: Anderlecht		3	14.04.2021	
	Datum: 17.12.2020 Schaal: 1:100				
Tekenaar: Rob M. Formaat: 841 x1300					