
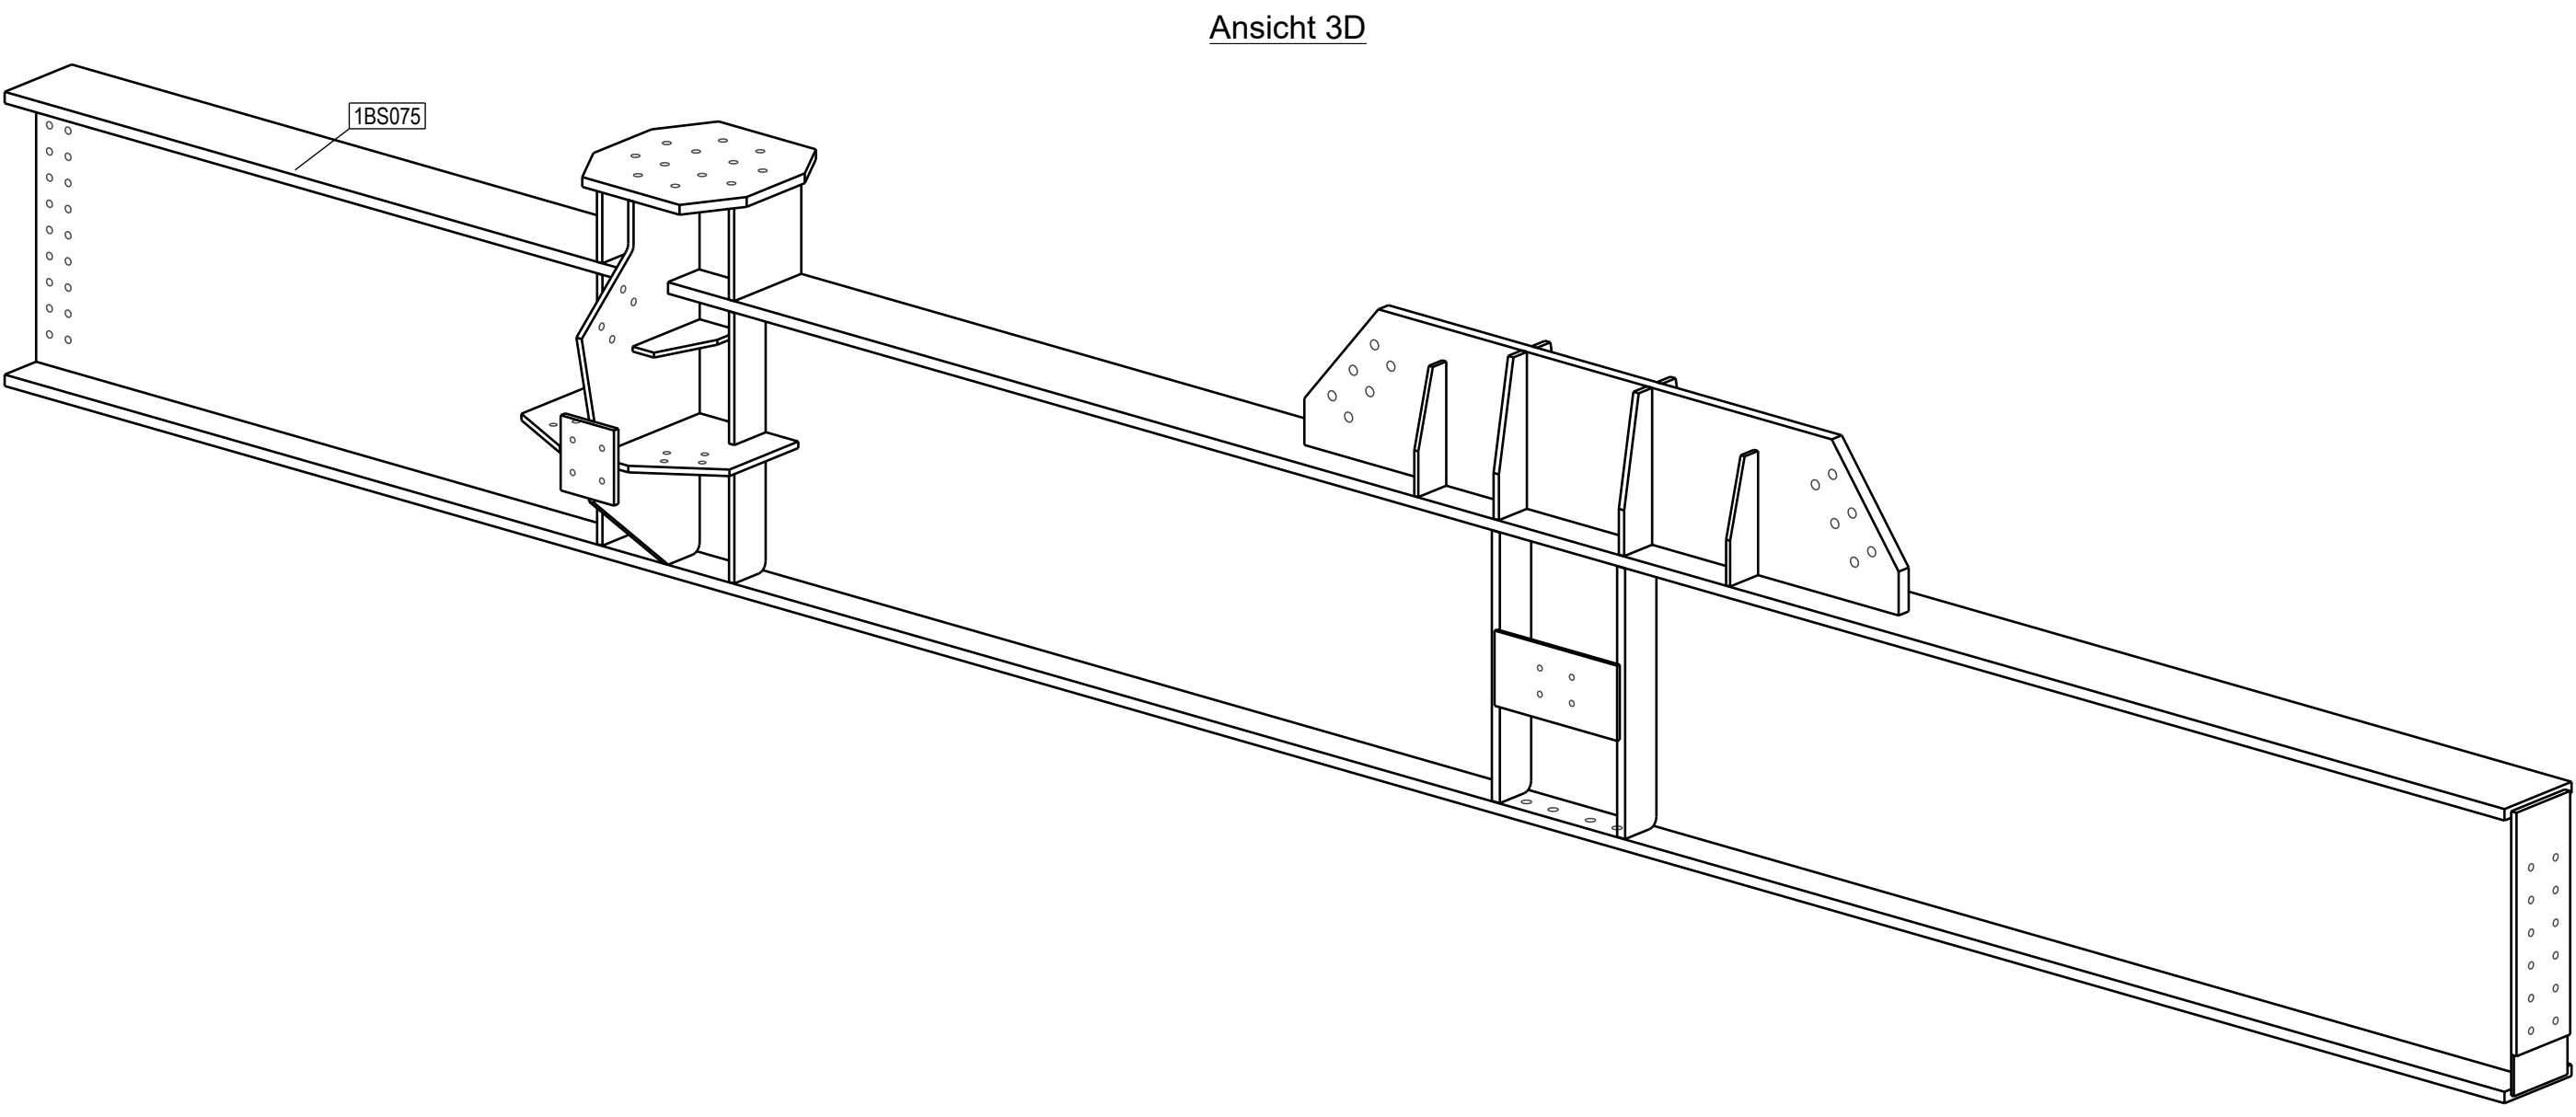
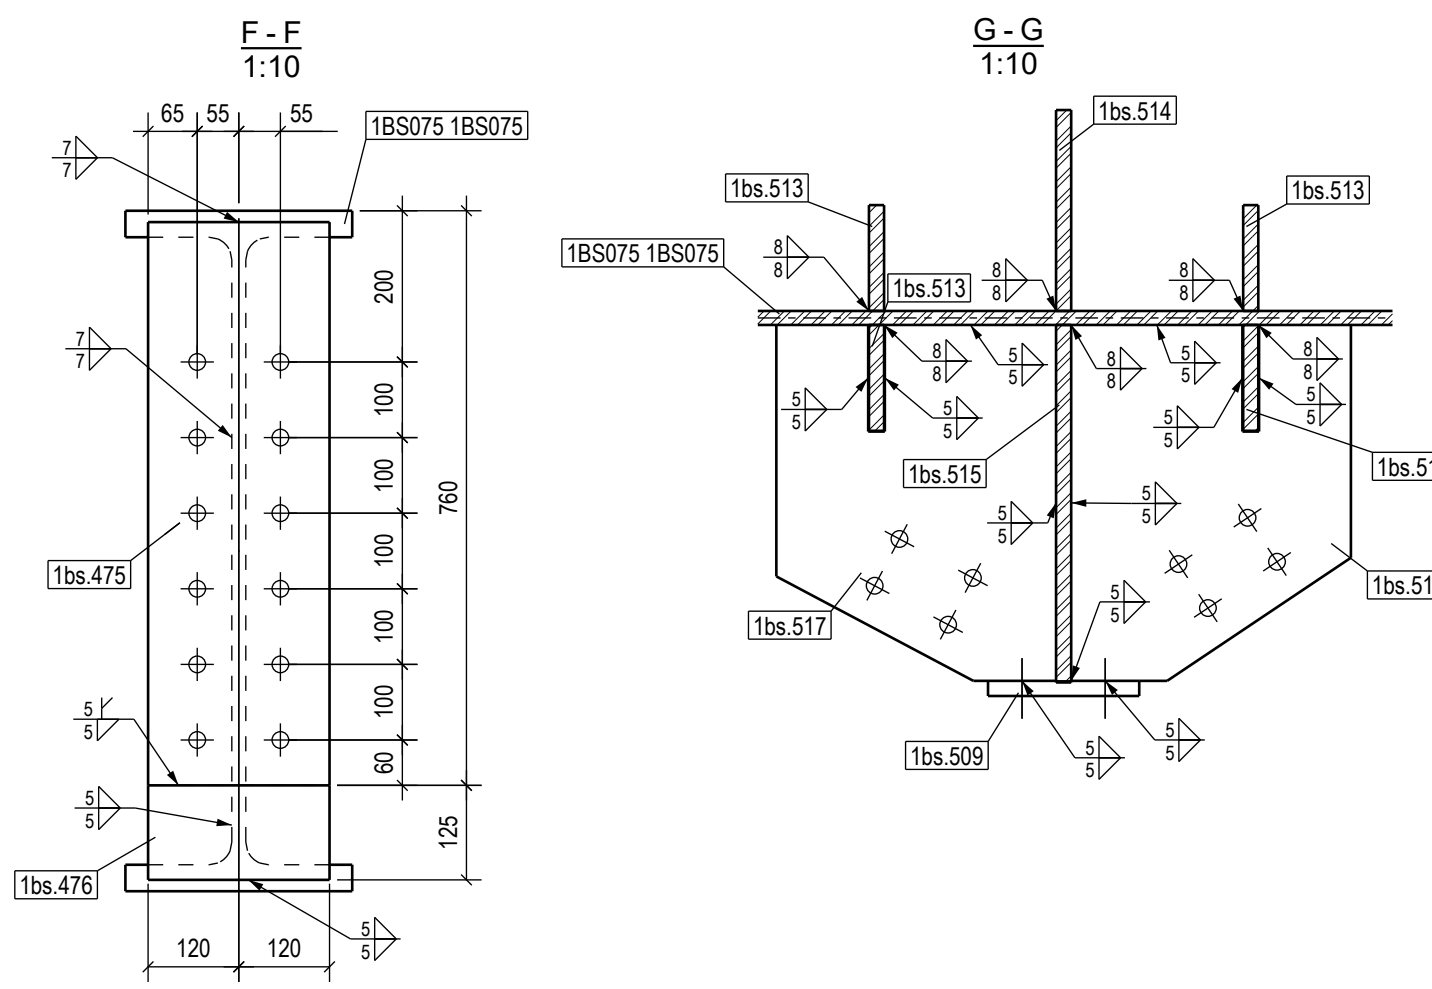


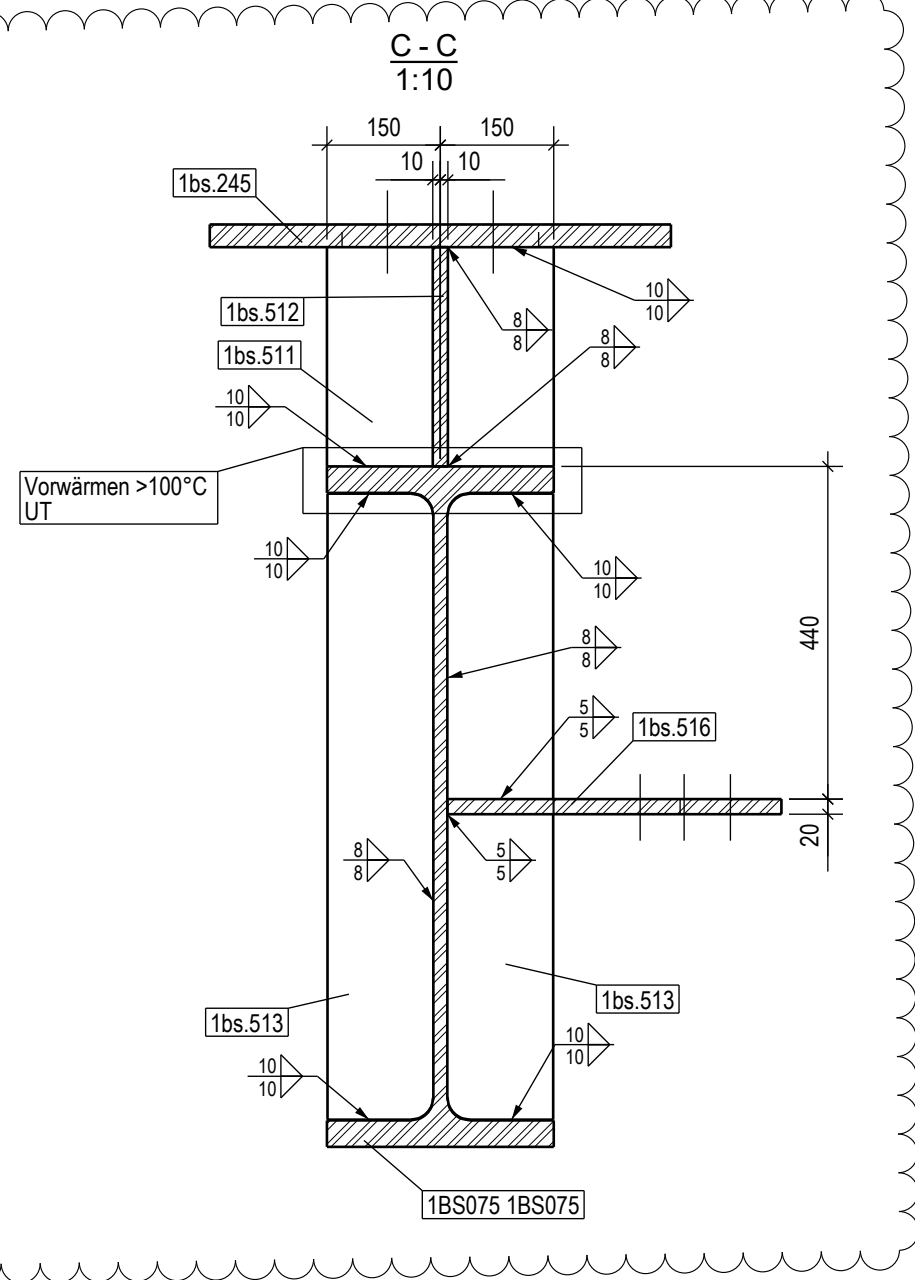

Beachten Sie die allgemeinen Bemerkungen in der Zeichnung: A.12017-10-09300-SWD-BRE-0001							
01		Siehe Revisionszahlen		16.06.2021	Subsiasit	Loegler	Guzek
00		Ersterstellung		31.05.2021	Subsiasit	Loegler	Guzek
Rev. Index		Art der Änderung		Datum	Bearbeiter	Geprüft	Freigeabe
Funktionssystem (Name):				Lös-Nr.:	Projekt: DHE Dinslaken Holz-Energiezentrum Thyssenstraße 153		
				01			
Bauherr:				Planersteller:  Doosan Lentjes GmbH			
 Gerhard-Malina-Straße 1 46537 Dinslaken				Zeichnungsnummer intern: A.12017-10-09300-SWD-BRE-0839_01			
Revisionsindex: 01				Status / Planungsabschnitt:	Format: A1	Maßstab: 1:10	
Planer: SEEGER ENGINEERING TECHNIK ENERGIE- UND UMWELTELEKTRIK Zukunft auf dem Punkt gebracht Telefon: +49 5602 9379-0 Telefax: +49 5602 2895 E-mail: info@seeger-engineering.eu 				Erstellt Subsiasit		Geprüft Loegler	
				Datum 31.05.2021		Freigegeben 31.05.2021	
						Guzek	

Stahlbau Werkstattzeichnung
Montageteil: 1BS075

Zeichnungsnummer: