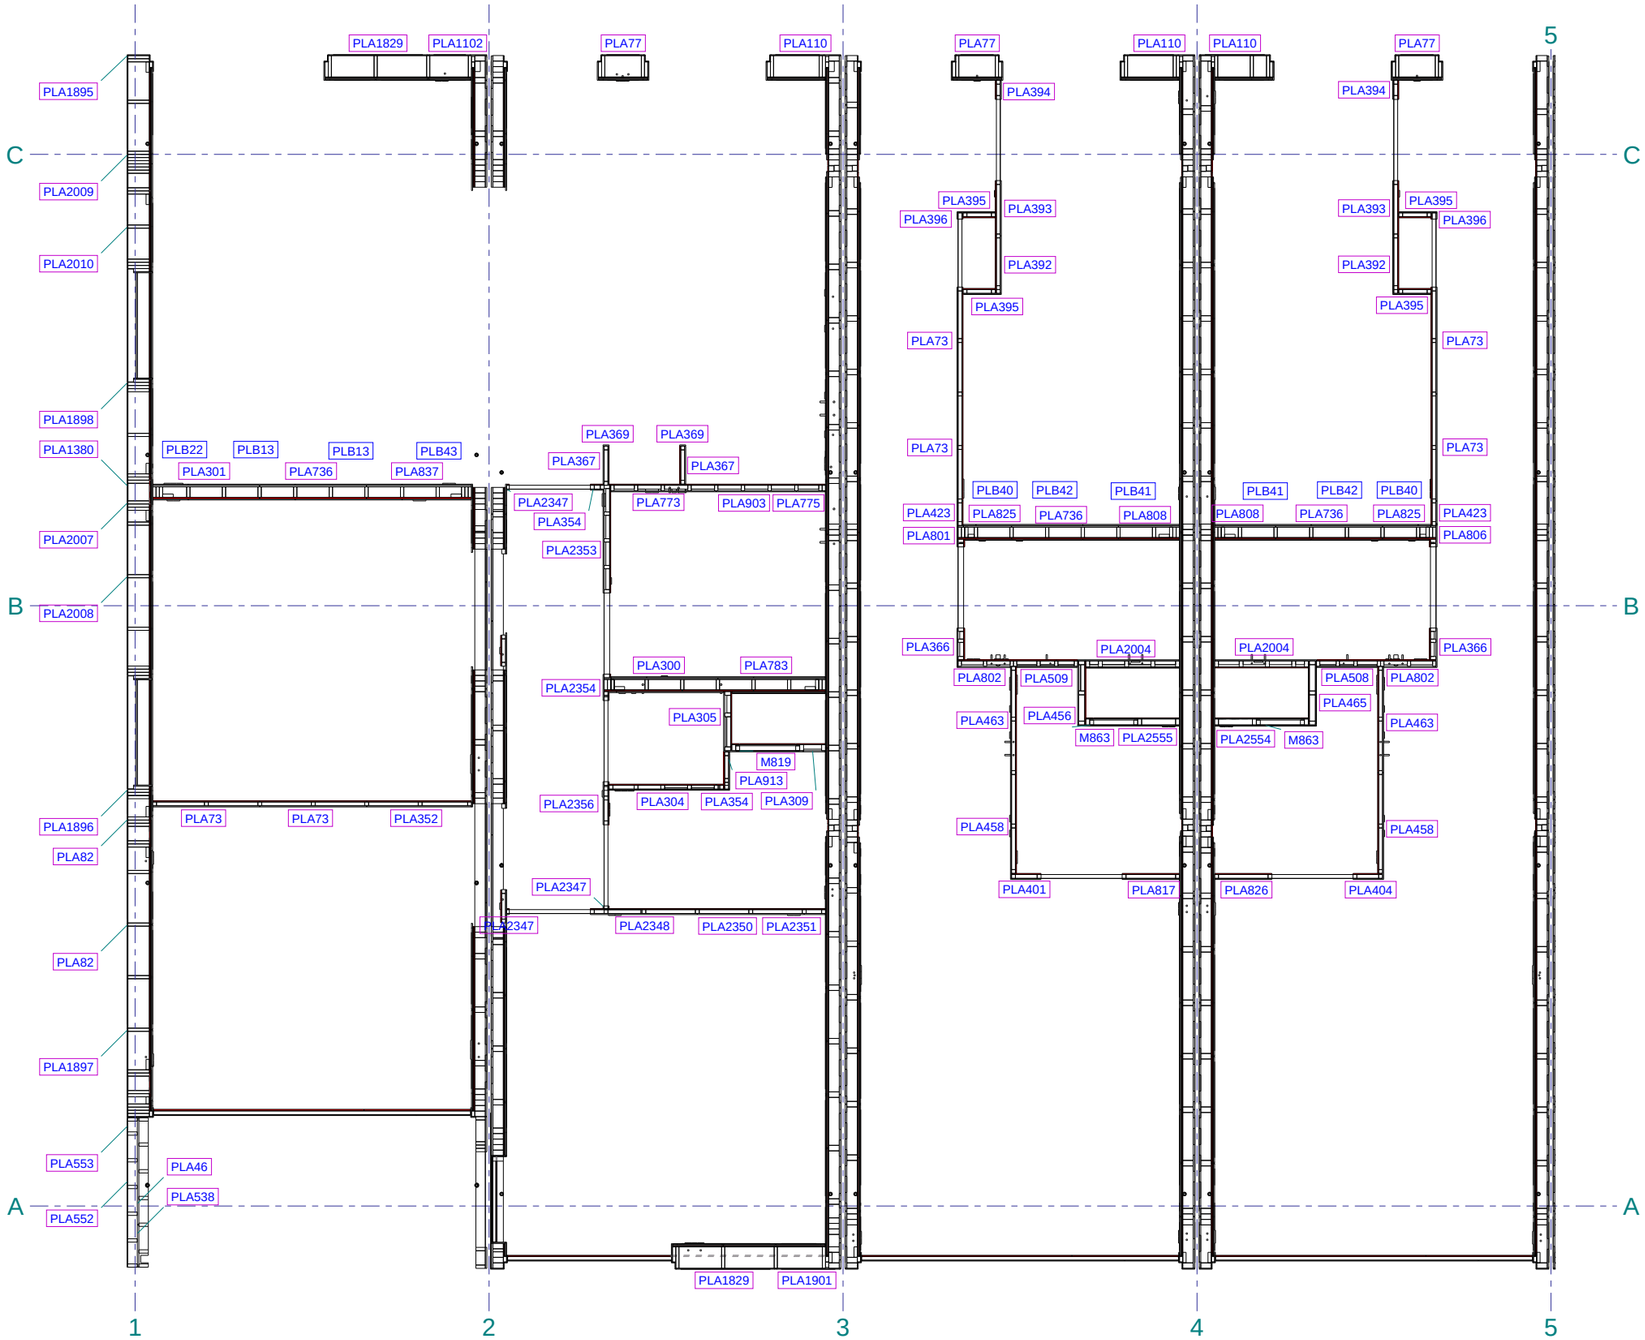

B5-3A
NR.36
105

B5-3B
NR.36
105

B4-3
NR.37
106

B4-3s
NR.38
107

+13800
1:70

Jagersveld 20
Postbus 43
5400 AA Uden
T 0413-255099
W www.barli.com
E info@barli.com

Barli Bouwsystemen

Werknummer 1990293		Tekeningnummer
Formaat 420x297		
Schaal 1:70		Datum 16/05/2022
Opdrachtgever Barli	Getekend BK	Status
Project FSC Juf Nienke	Onderwerp BLOK B VD5 OVERZICHT PLA WANDEN BWNR 105-1	

Tekla Structures