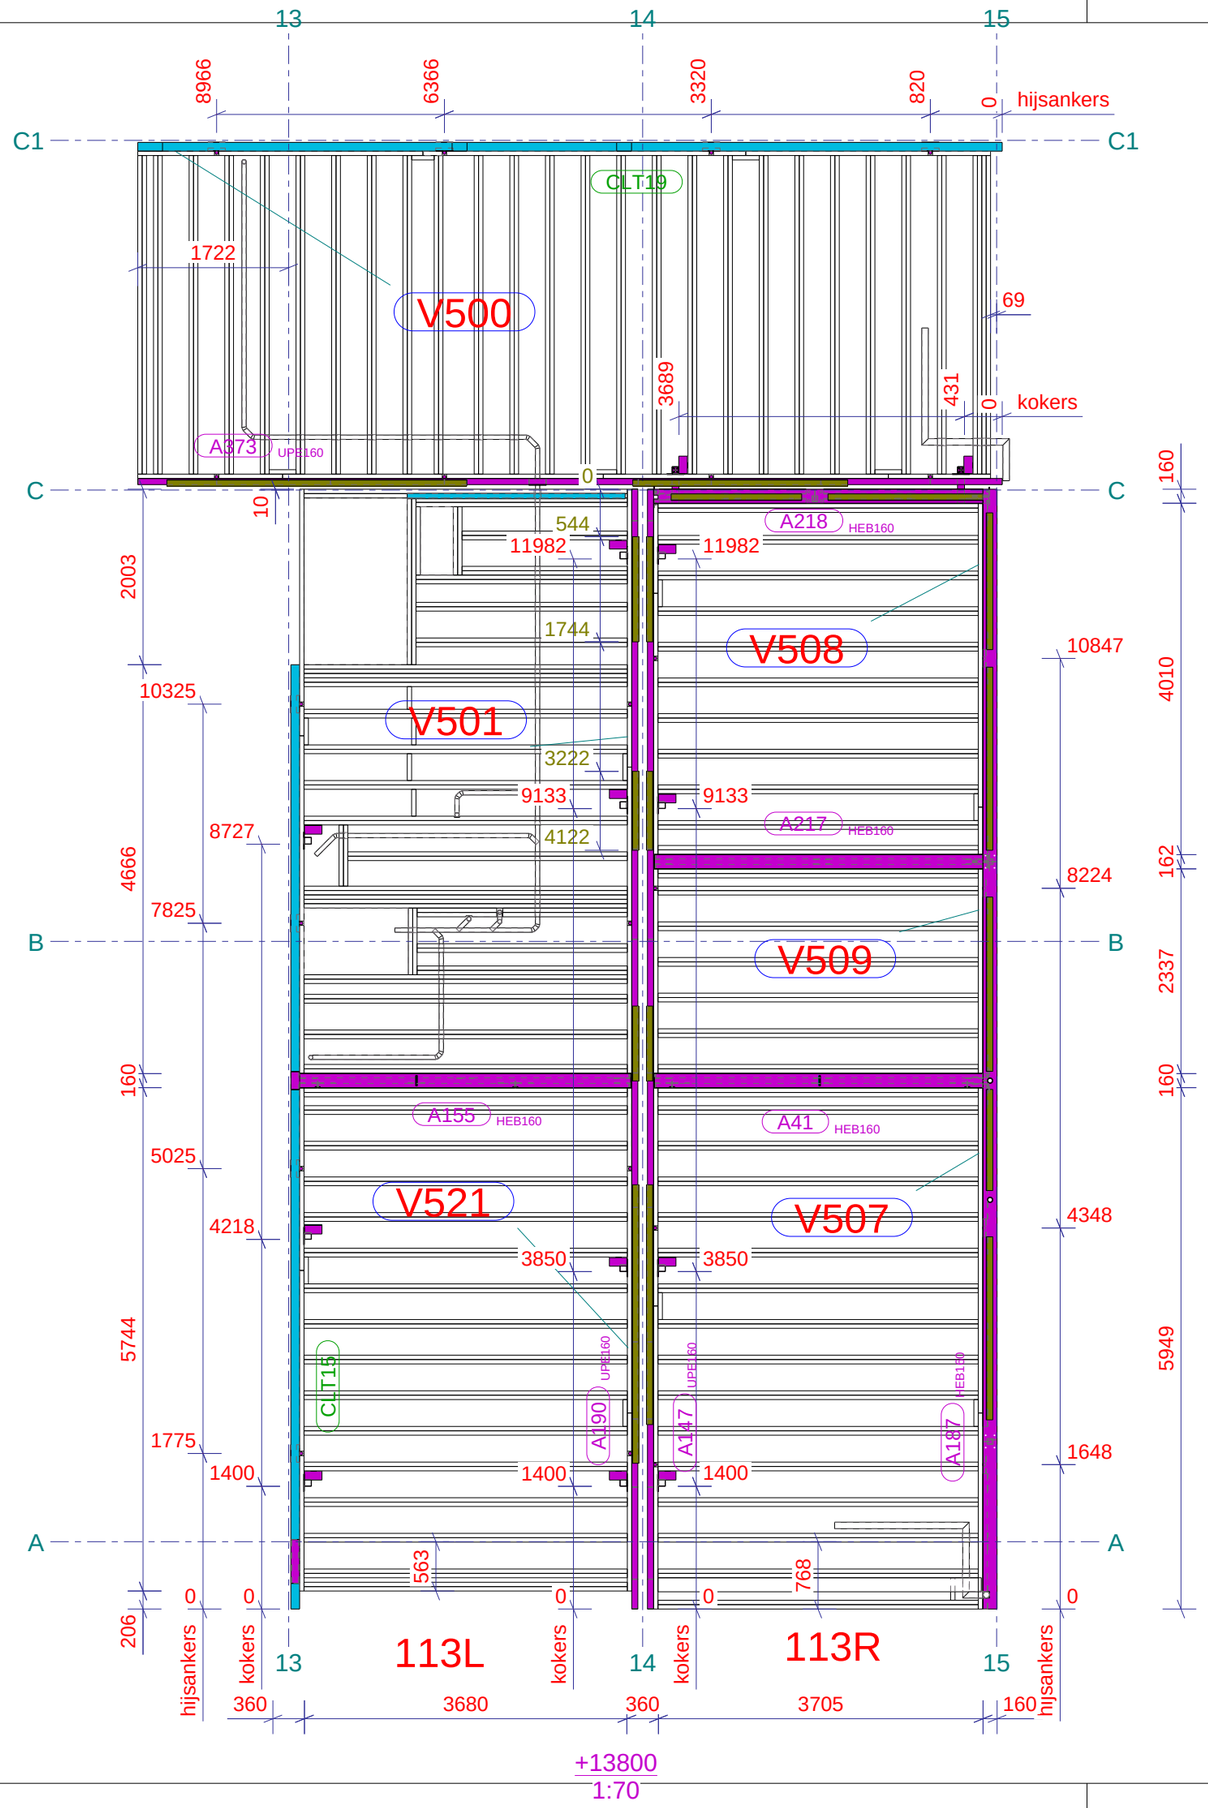

Tekla Structures

T Jagersveld 20 W Postbus 43 E 5400 AA Uden 0413-255099 www.barli.com info@barli.com Barli Bouwsystemen	Werknummer 1990293	Tekeningnummer	
	Formaat 420x297		
	Schaal 1:70	Datum 16/05/2022	
Opdrachtgever Barli	Getekend BK	Status	
Project FSC Juf Nienke	Onderwerp BLOK B VD6 WERKTEKENING VLOEREN 126		