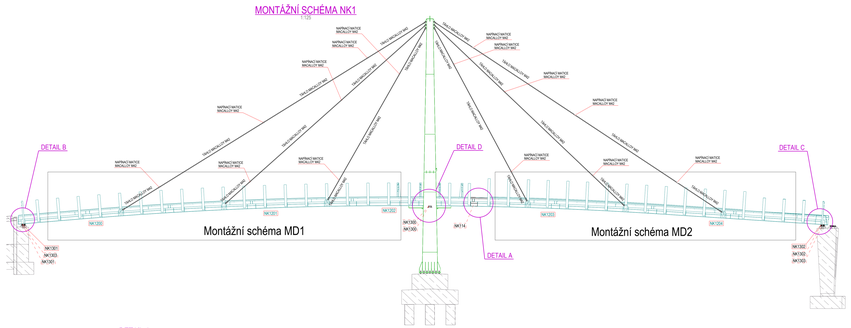

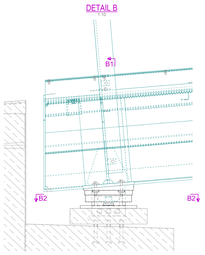

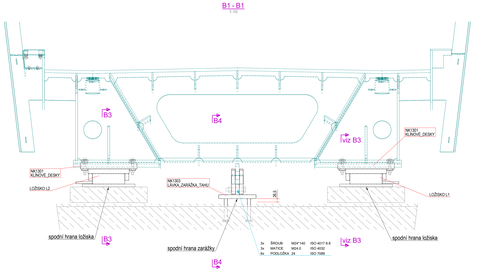

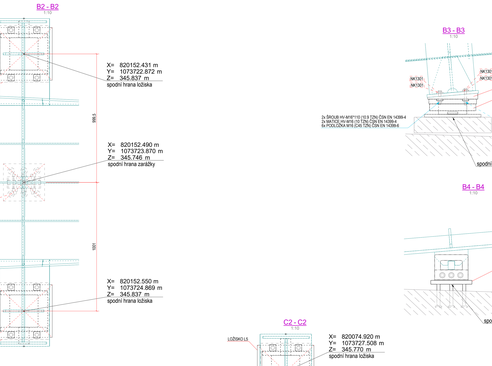

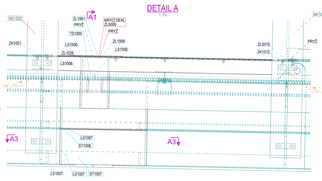

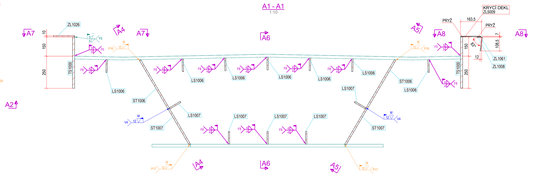

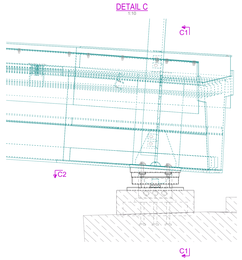

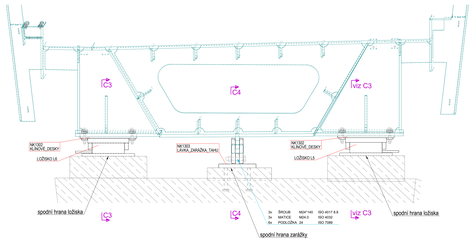

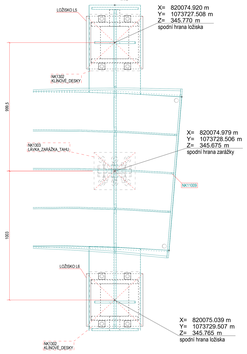

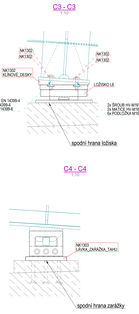

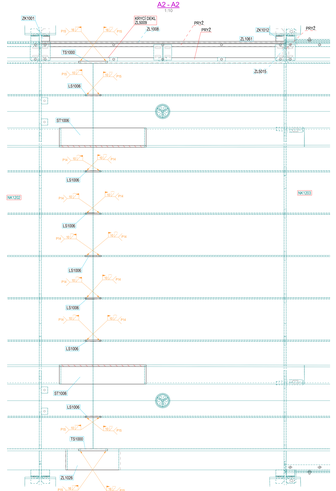

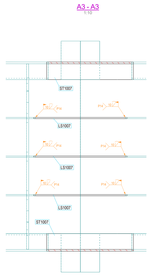

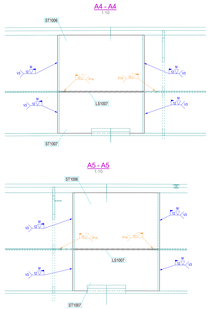

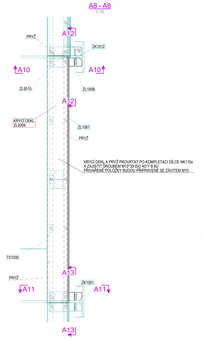

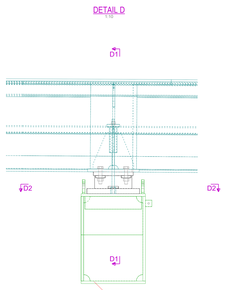

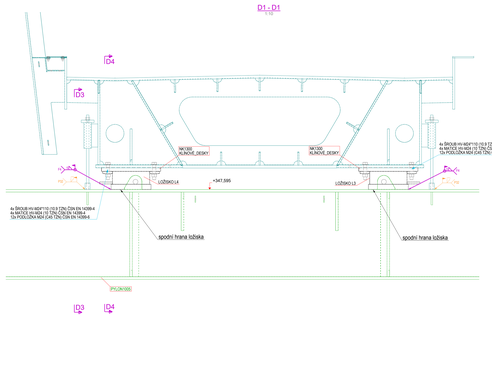

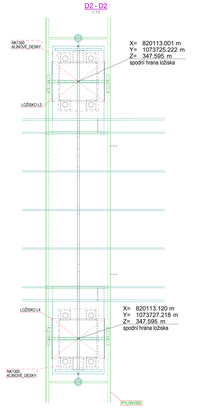

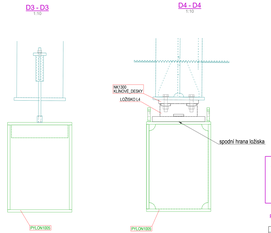

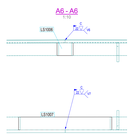

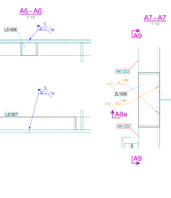

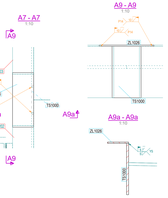

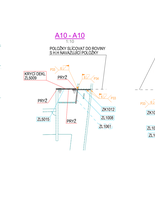

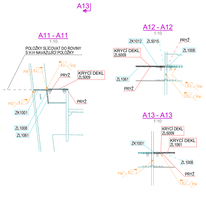

VLOŽENÉ PRVKY MEZI DVA DÍLCE JSOU VYDANÉ S PŘESAHEM 25mm
UPRAVIT NA STAVBĚ NA PŘESNOU DÉLKU DLE SKUTEČNOSTÍ

POZICE PANELŮ ZÁBRADLÍ VIZ SAMOSTATNÝ VÝKRES:
DŽ401-DISPOZICE POZICE ZÁBRADLÍ NA LÁVCE (NK1)_1

POZNÁMKY VIZ SAMOSTATNÝ VÝKRES: LÁVKA KOTEROV - POZNÁMKY PRO ZAV. LÁVKU.dwg

1		DPH NENÍ SNÁŠ V REŽIMU PŘENĚSENÍ DAŇOVÉ POVINNOSTI		12.01.2021
Číslo dop.	Vyjasnění	Popis změny revize		Datum revize

VYPRACOVAL: L. Baňo	VED. PROJEKTANT: Ing. D. Gregor, Ph.D.	SCHVÁLIL: Ing. D. Gregor, Ph.D.	EXCON SCHÓLOVÁNA 16/332 190 00 PRAHA 9 - VYSOČANY
MÍSTO: KM 34,374 TRATI Z. BUĚCHOVICE - PLZEŇ		F.E.: CH dep	FORMÁT: 2000x841
INVESTOR: SPRÁVA ŽELEZNIC s.o., Dlážděná 1003/7, 110 00 Praha 1			ZAPLN.: 1/100/1000
STAVBA - OBJEKT: PLZEŇ, ÚP-S-LOBZY - KOTEROV SO 34-20-01 LÁVKA KOTEROV			STUPEŇ: DSP
			MĚŘÍTKO: 1:10, 1:125
			TŘÍDA ZAKÁZKY: 8000019
OBSAH: OCELOVÉ KONSTRUKCE			ČÍSLO VÝKRESU: G14
ČÁST: MONTÁŽNÍ SCHÉMA NK1			REV.: 01