Rzut dachu
1:50

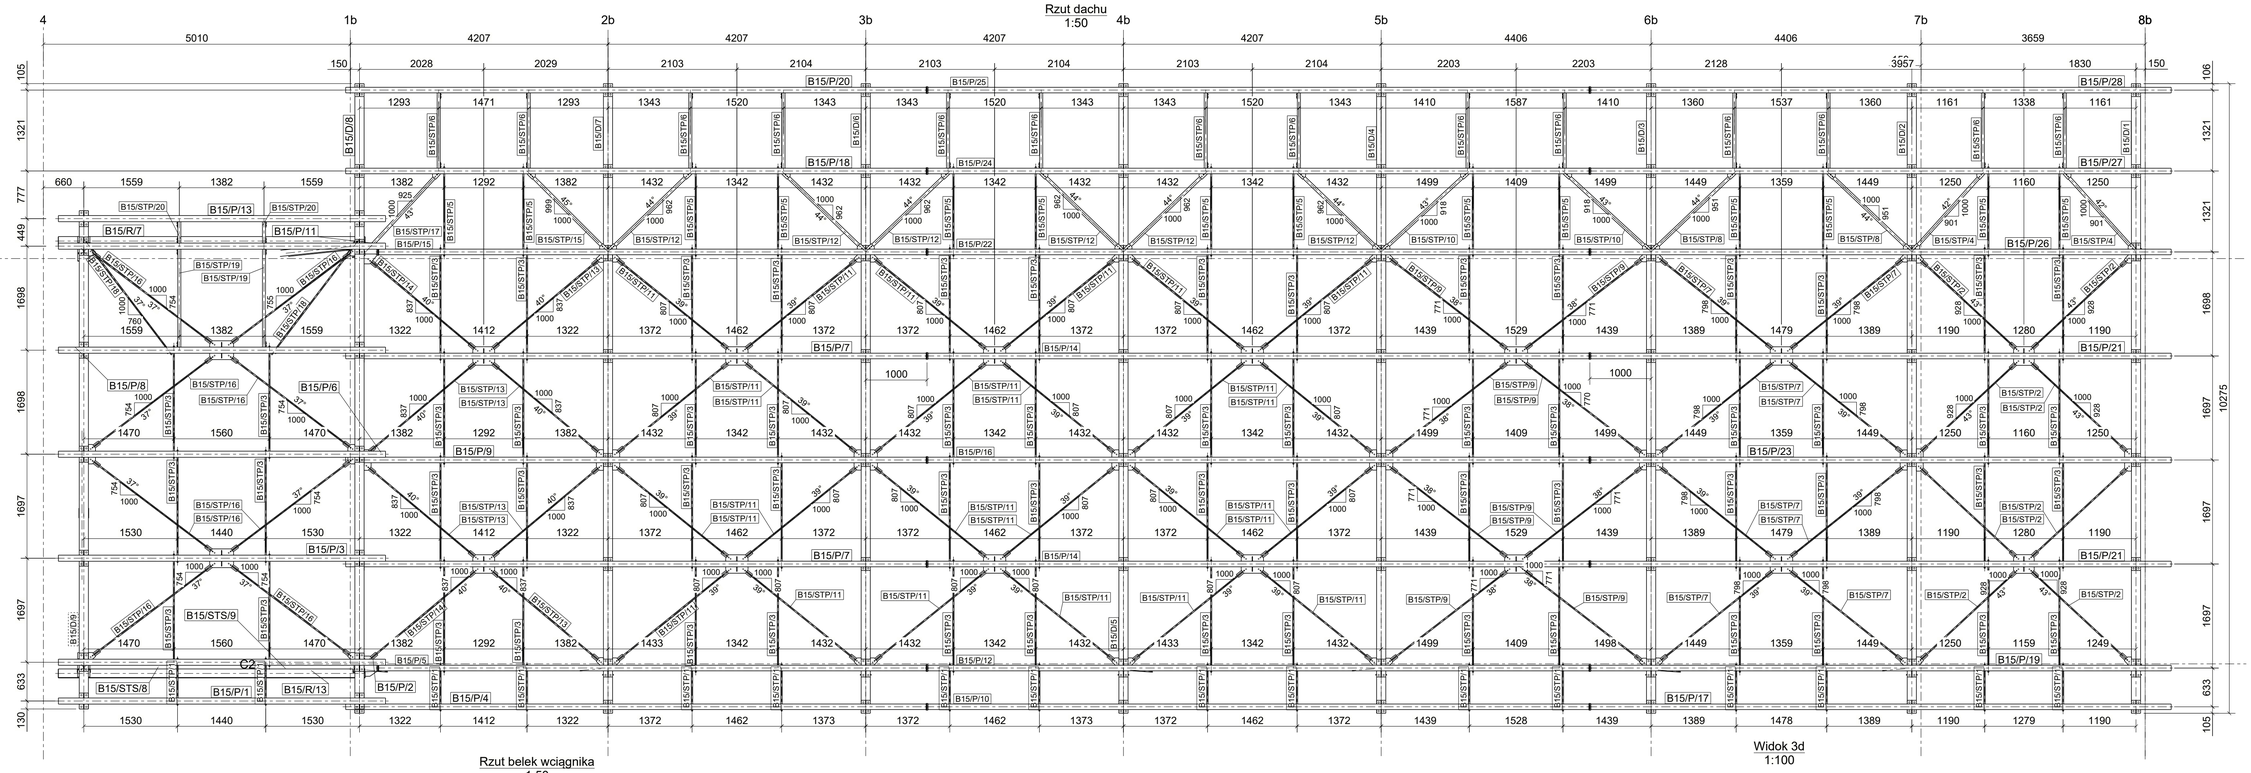

Widok 3d
1:100

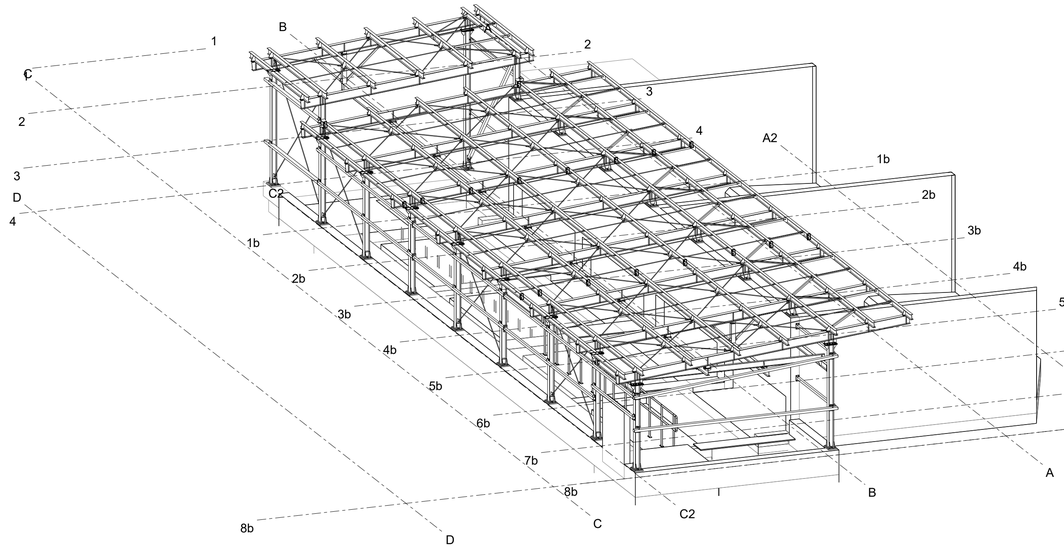

Rzut belek wciągnika
1:50

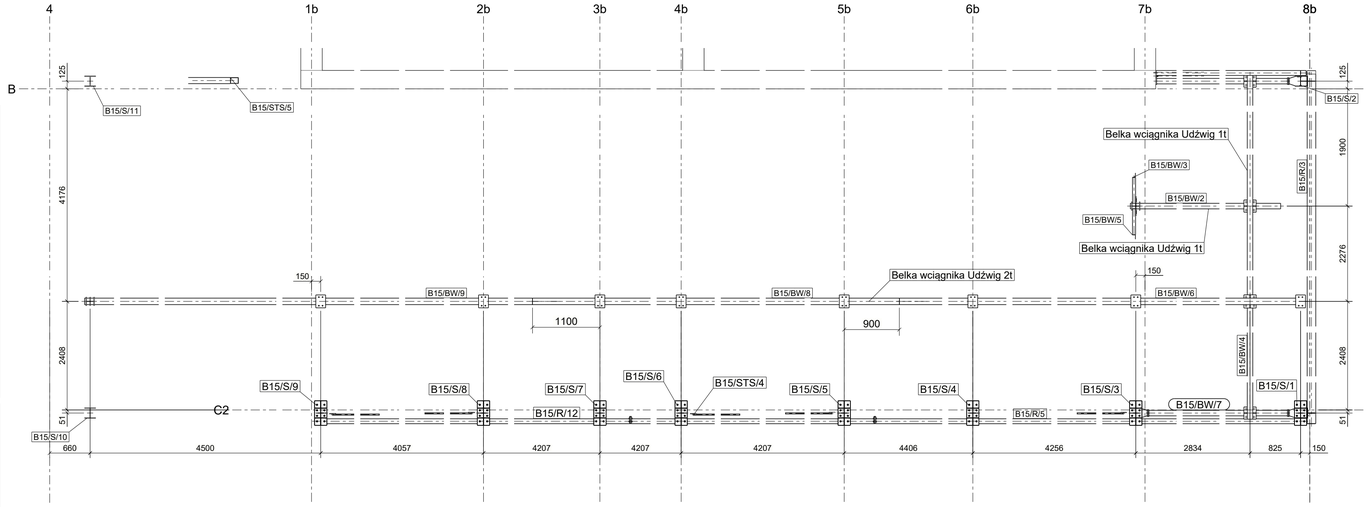

Rzut kotwienia słupów
1:50

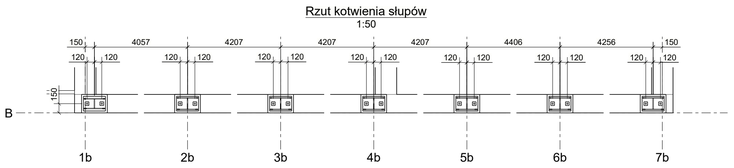

Rzut kotwienia słupów
1:50

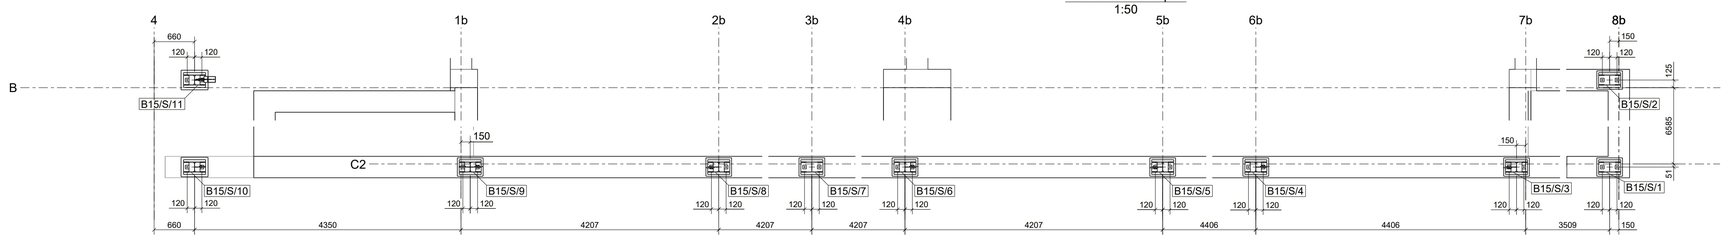

UWAGI:

1. Poziomy podano w m wymiary w mm.

MATERIAŁY:

Stal konstrukcyjna: S355JR/S355JRH

	Projektował	Wykonał	Sprawdził
Data	11.2021	11.2021	11.2021
Nazwisko	Marcin Węglarz	Jakub Grzeganek	Halina Młynarczyk
Nr upr.			
Podpis			

proen gliwice
"PROEN" GLIWICE Sp. z o.o.
ul. Karolinki 5B; 44 – 100 Gliwice
e-mail: biuro@proen.gliwice.pl
telefon: +48 32 301 04 05
telefax: +48 32 301 04 06

Tytuł:
Budowa bloku energetycznego zasilanego biomasą w MEGATEM EC-LUBLIN Sp. z o.o.

ul. Melgiewska 7/9, 20-952 Lublin
Działki: 1/34; 1/35; 1/36; 1/37; arkusz 9, obręb 13 - Hajdów
12/18; 12/19 / arkusz 3, obręb 19 – Majdan Tatarski
1/33; 1/39; 1/46; 1/129; 1/131; 1/132; 1/171; 1/83 arkusz 9, obręb 13 - Hajdów
j. ew. 066301_1_ Lublin

Inwestor: MEGATEM EC-LUBLIN Sp. z o.o.
Wykonawca: Energoserwis S.A. Lublin

-Projekt wykonawczy-

Konstrukcje stalowe magazynów zmianowych
Rysunek zestawczy budynku B15. Arkusz 1.

Format	Przynależy do rysunku	Rewizja
A1	-	
Podziałka	Nr rys.	
1:50	222_MECL_2021_T_001-00	