




A

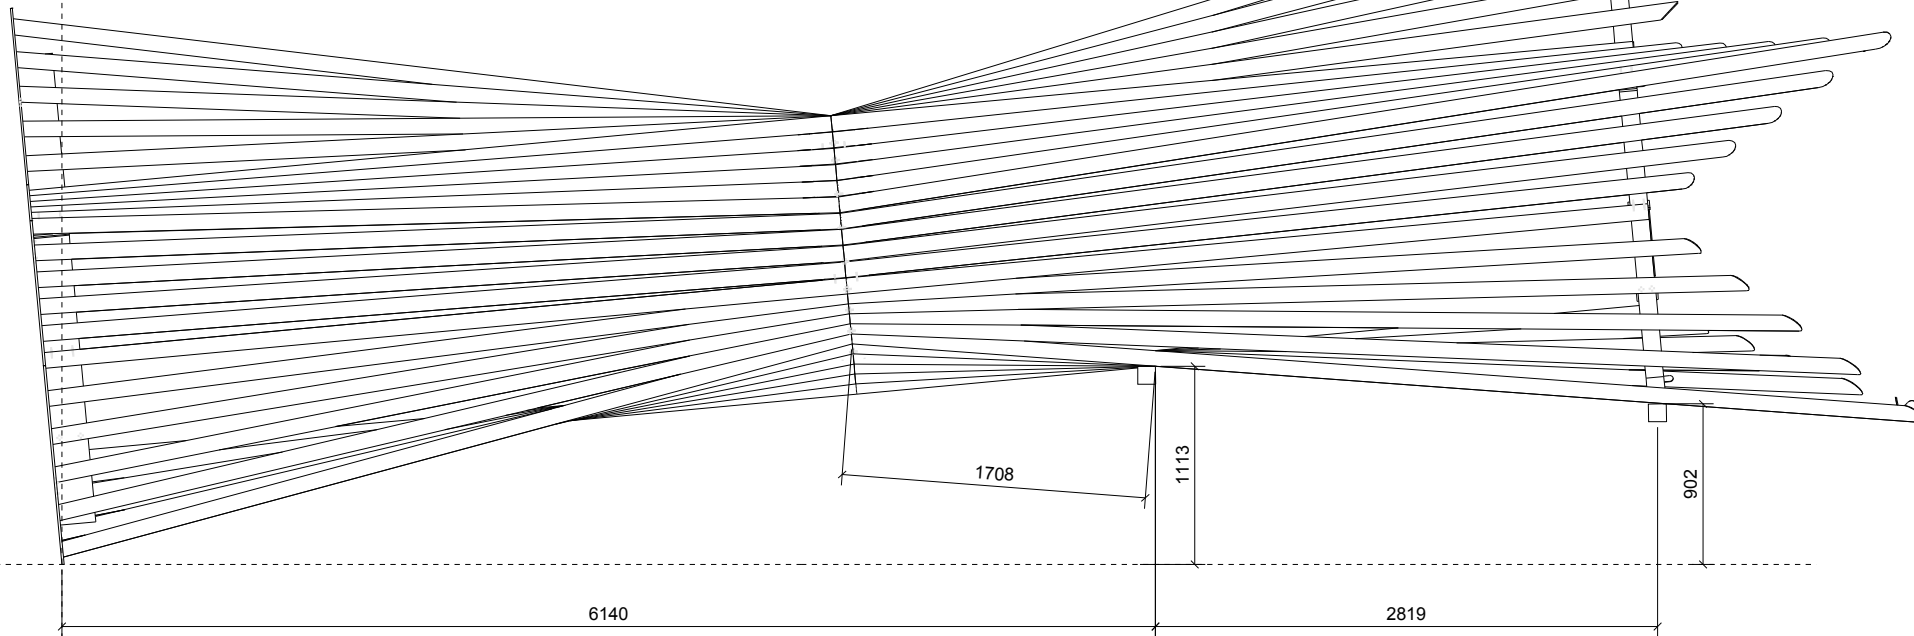


A

2


 
1:30

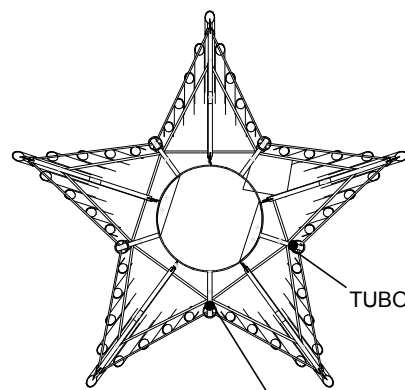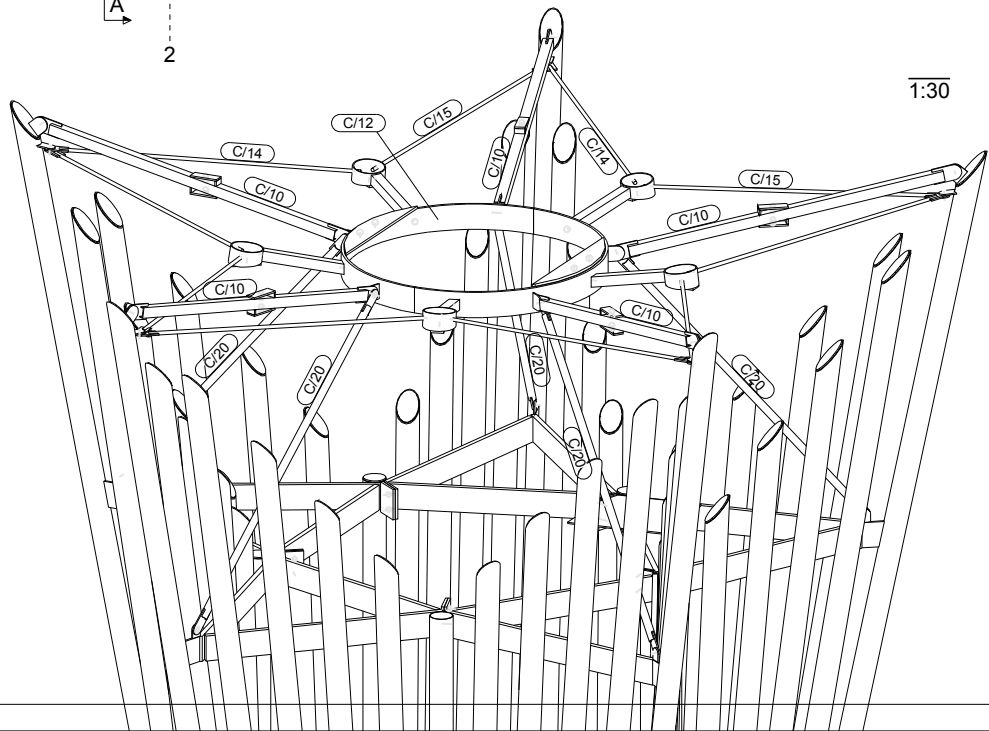


PLAN +0 TUBO SIN TAPAR
1:50

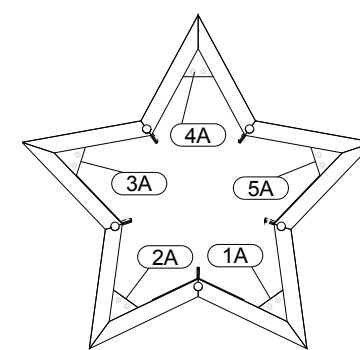


Sección A - A
1:50


CLASE EJECUCIÓN: TORNILLERÍA 8.8, salvo indicación MATERIAL S275JR, salvo indicación	Nº rev.	Revisión	Descripción de revisión	Fecha revisión
 tel: +34 93 842 34 55 / fax: +34 93 842 34 68 comercial@jansametall.com / www.jansametall.com Polígono industrial Can Masaguer parcel·la SA 08430 La Roca del Vallès - Barcelona	Diseñador:		PROYECTO: TORRE CAMPANARIO	
	Fecha: 31.03.2021		CLIENTE:	
	Escala: 1:20 A3		Código obra: Dibujo:	
	Proyección: 		2894 MONTAJE	

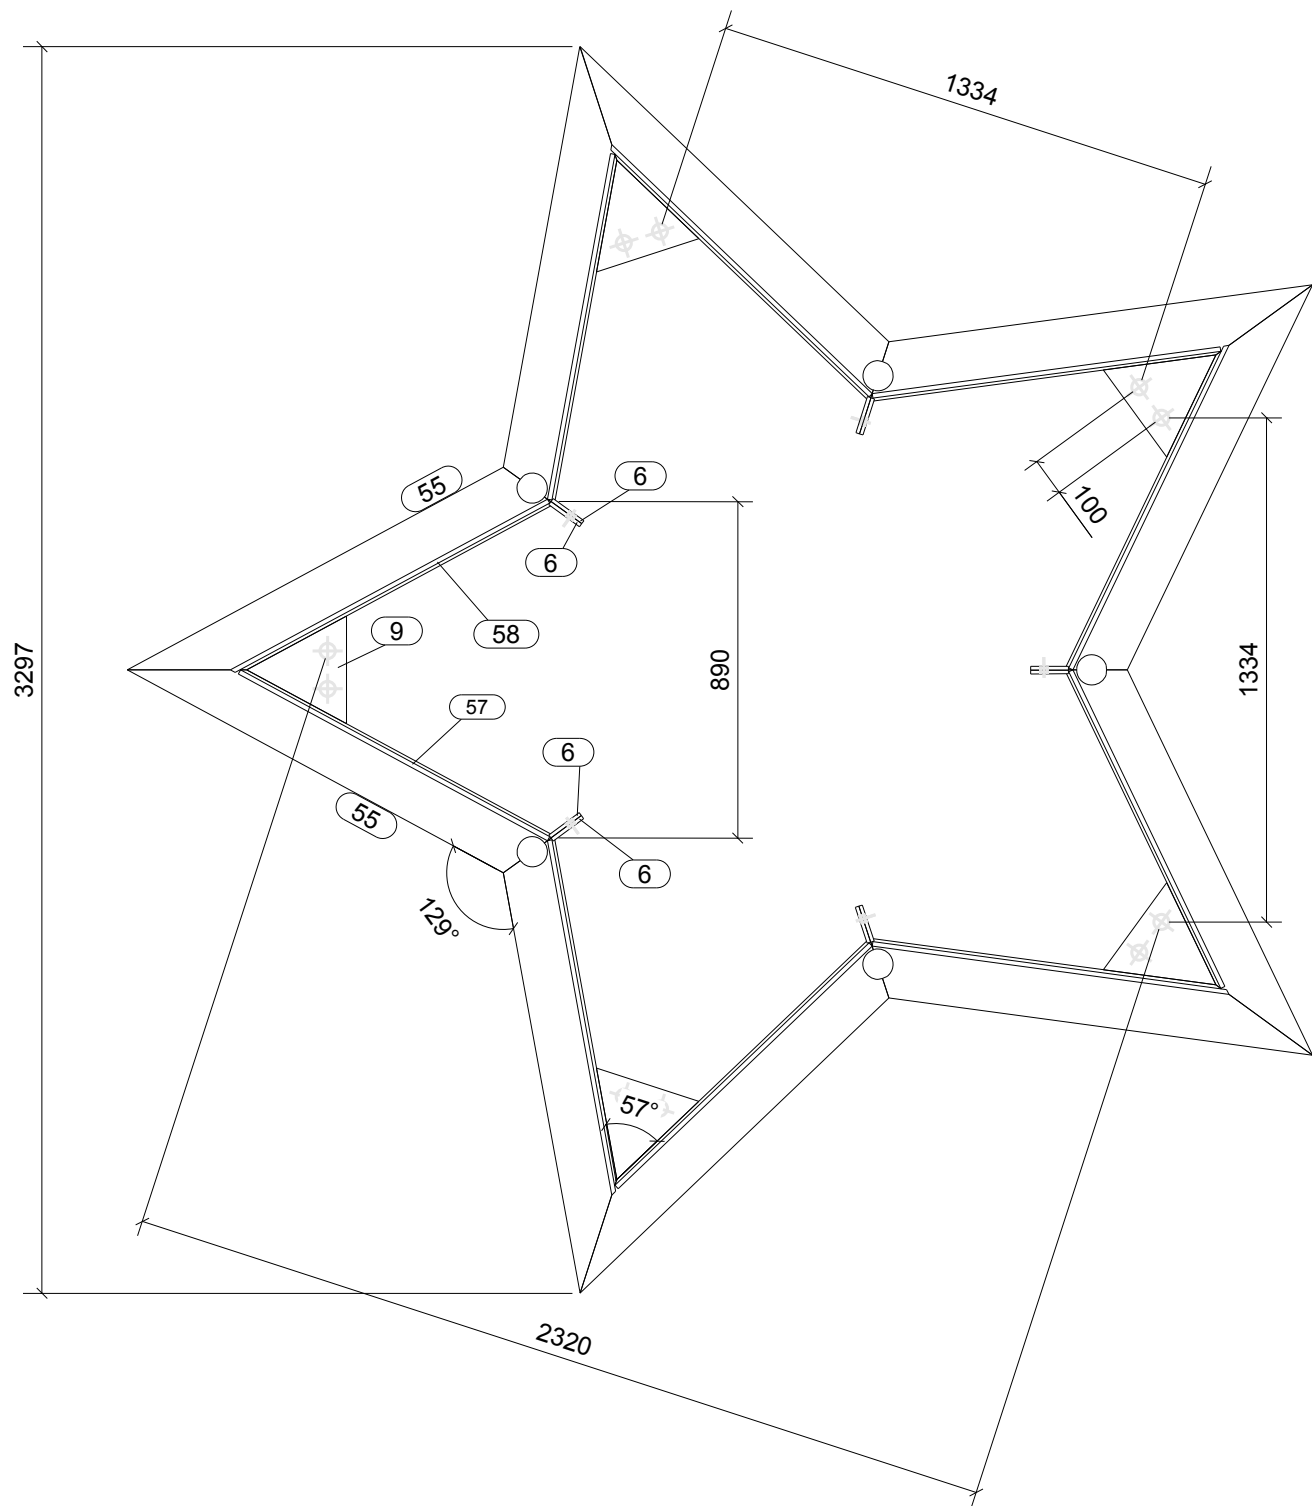


Sección C - C
1:20

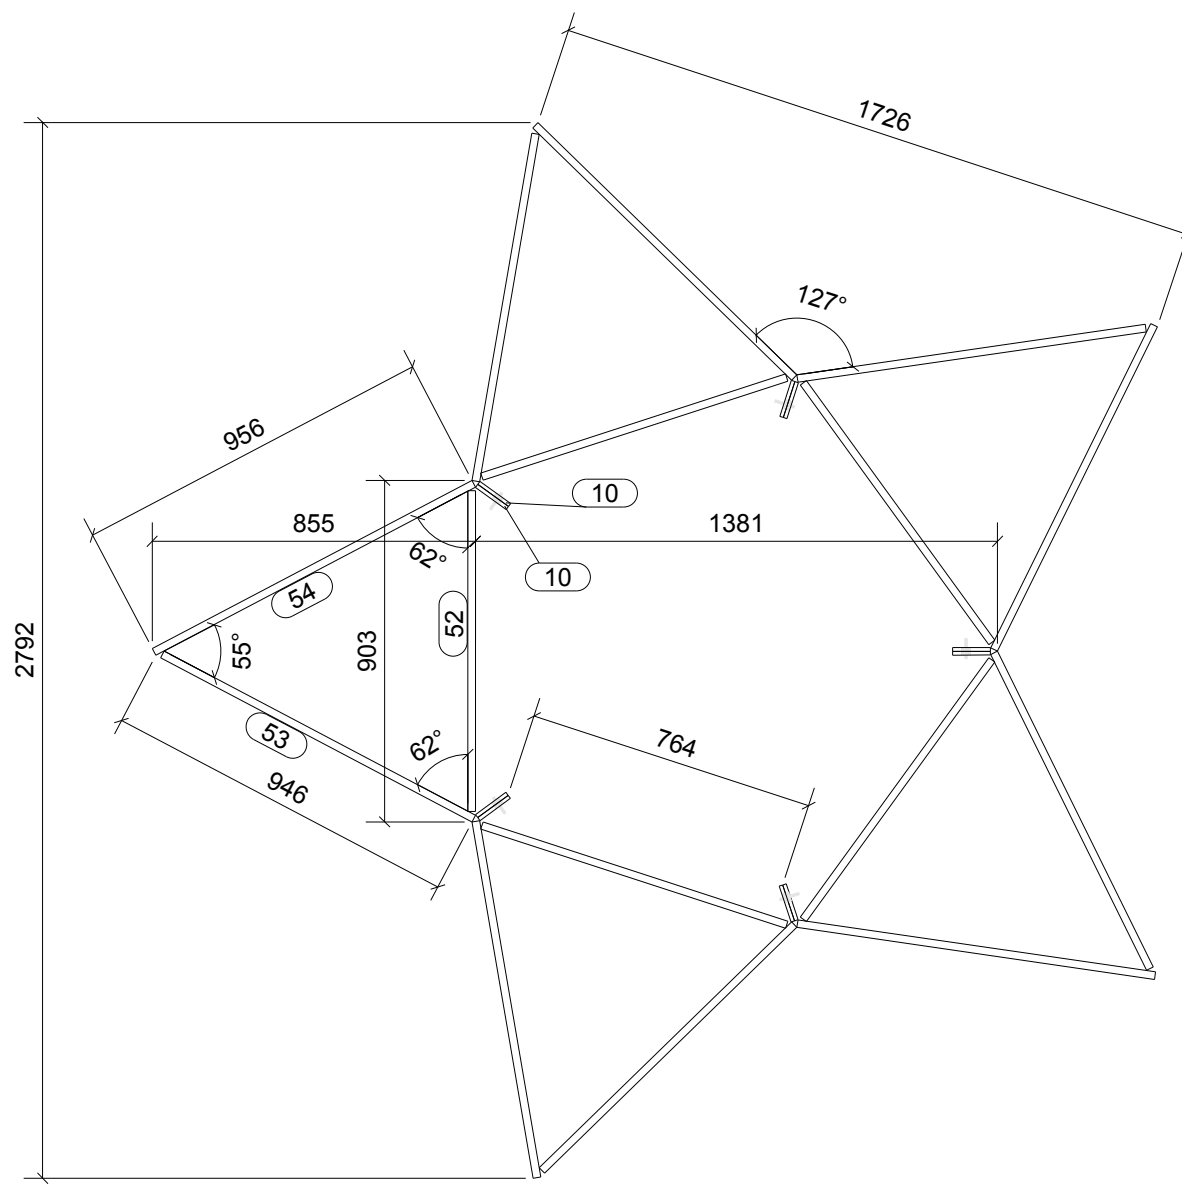

Sección A - A
1:20

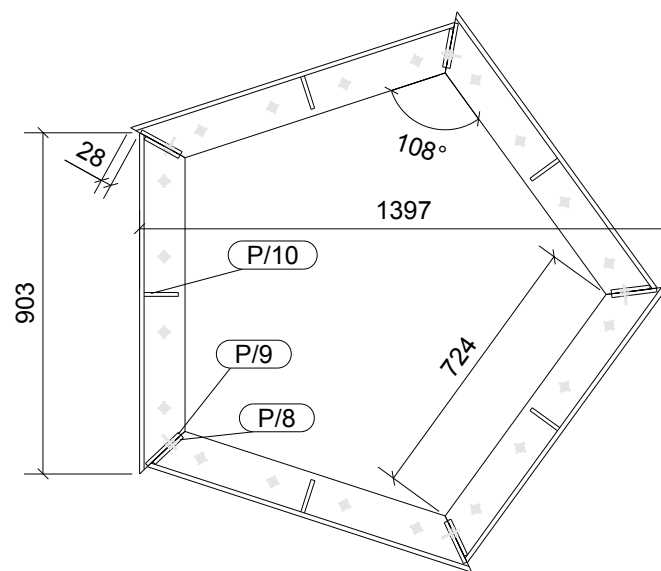

Sección B - B
1:20

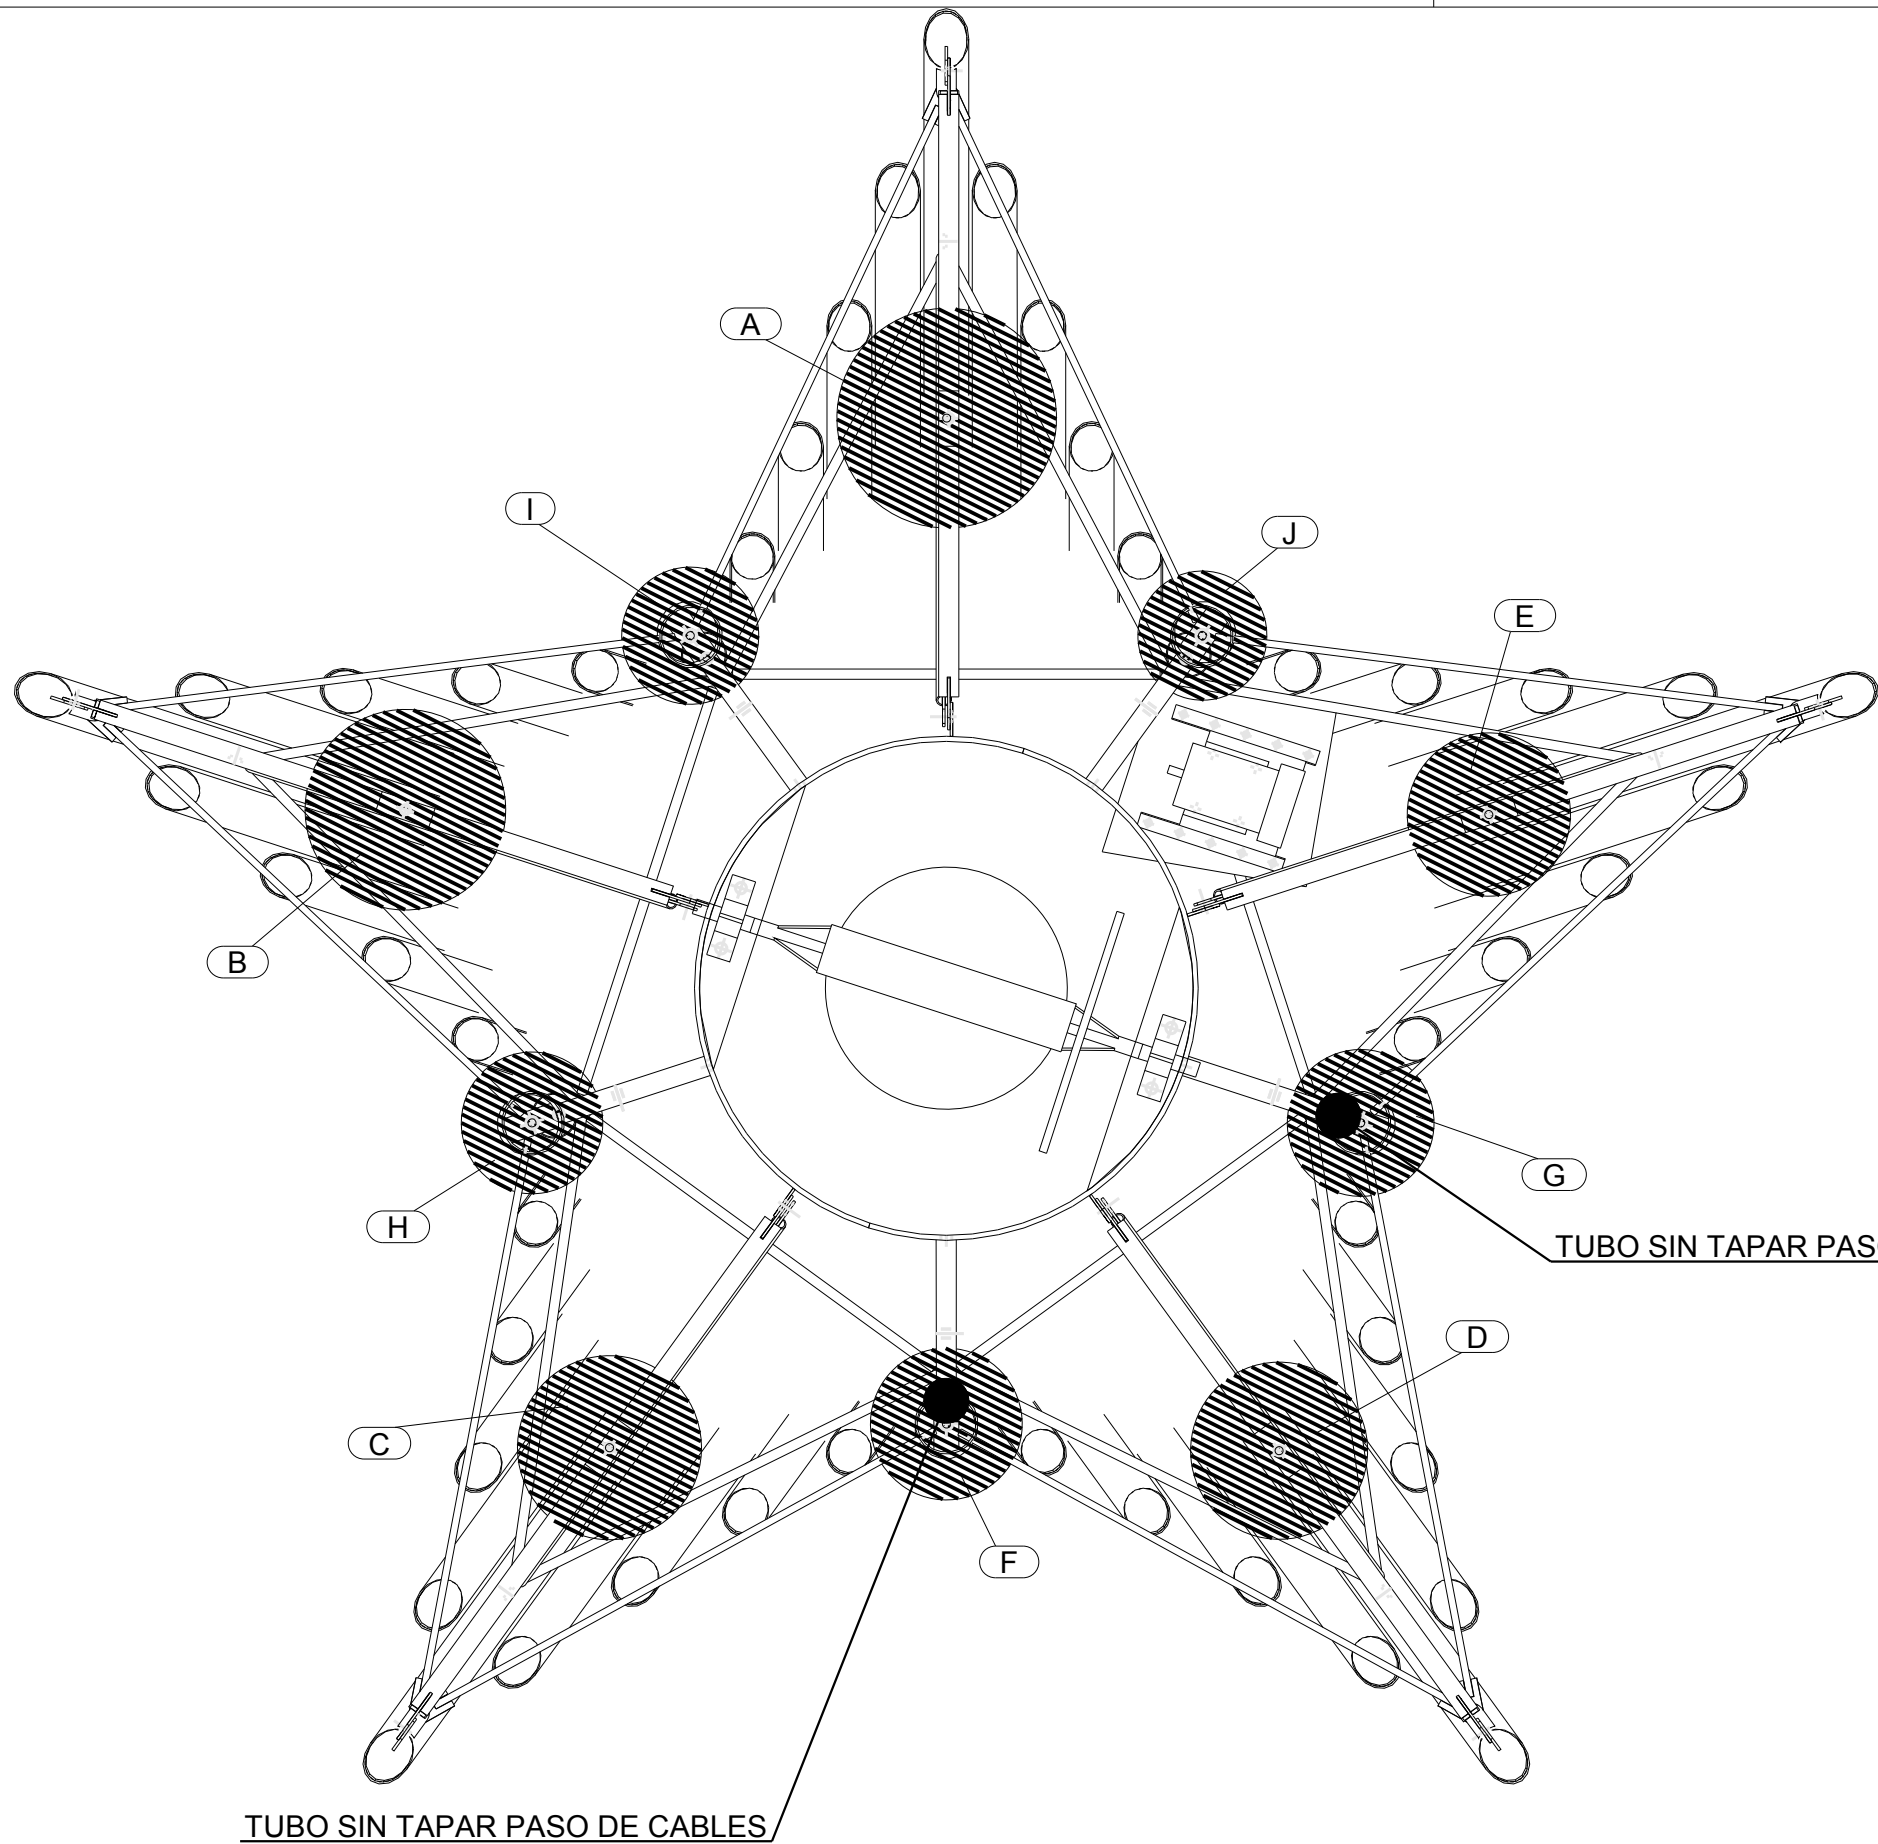

	DIAMETRO	NOTA
A	Ø436	SI
B	Ø398	DO#
C	Ø365	RE#
D	Ø351	MI
E	Ø324	FA#
F	Ø301	SOL#
G	Ø291	LA
H	Ø281	LA#
I	Ø272	SI
J	Ø256	DO#

TUBO SIN TAPAR PASO DE CABLES

TUBO SIN TAPAR PASO DE CABLES

1:15

CLASE EJECUCIÓN: TORNILLERÍA 8.8, salvo indicación MATERIAL S275JR, salvo indicación	Nº rev.	Revisión	Descripción de revisión	Fecha revisión	
<p>tel: +34 93 842 34 55 / fax: +34 93 842 34 68 comercial@jansamet.com / www.jansamet.com Polígono Industrial Can Massagué parcela 8A 08430 La Roca del Vallés - Barcelona</p>	Diseñador:		PROYECTO: TORRE CAMPANARIO		
	Fecha: 01.04.2021		CLIENTE:		
	Escala: A3		Código obra:	Dibujo:	
	Proyección:		2894	POSICION CAMPANAS	