




3D-VIEW OUD TRAPPENHUIS
1:50

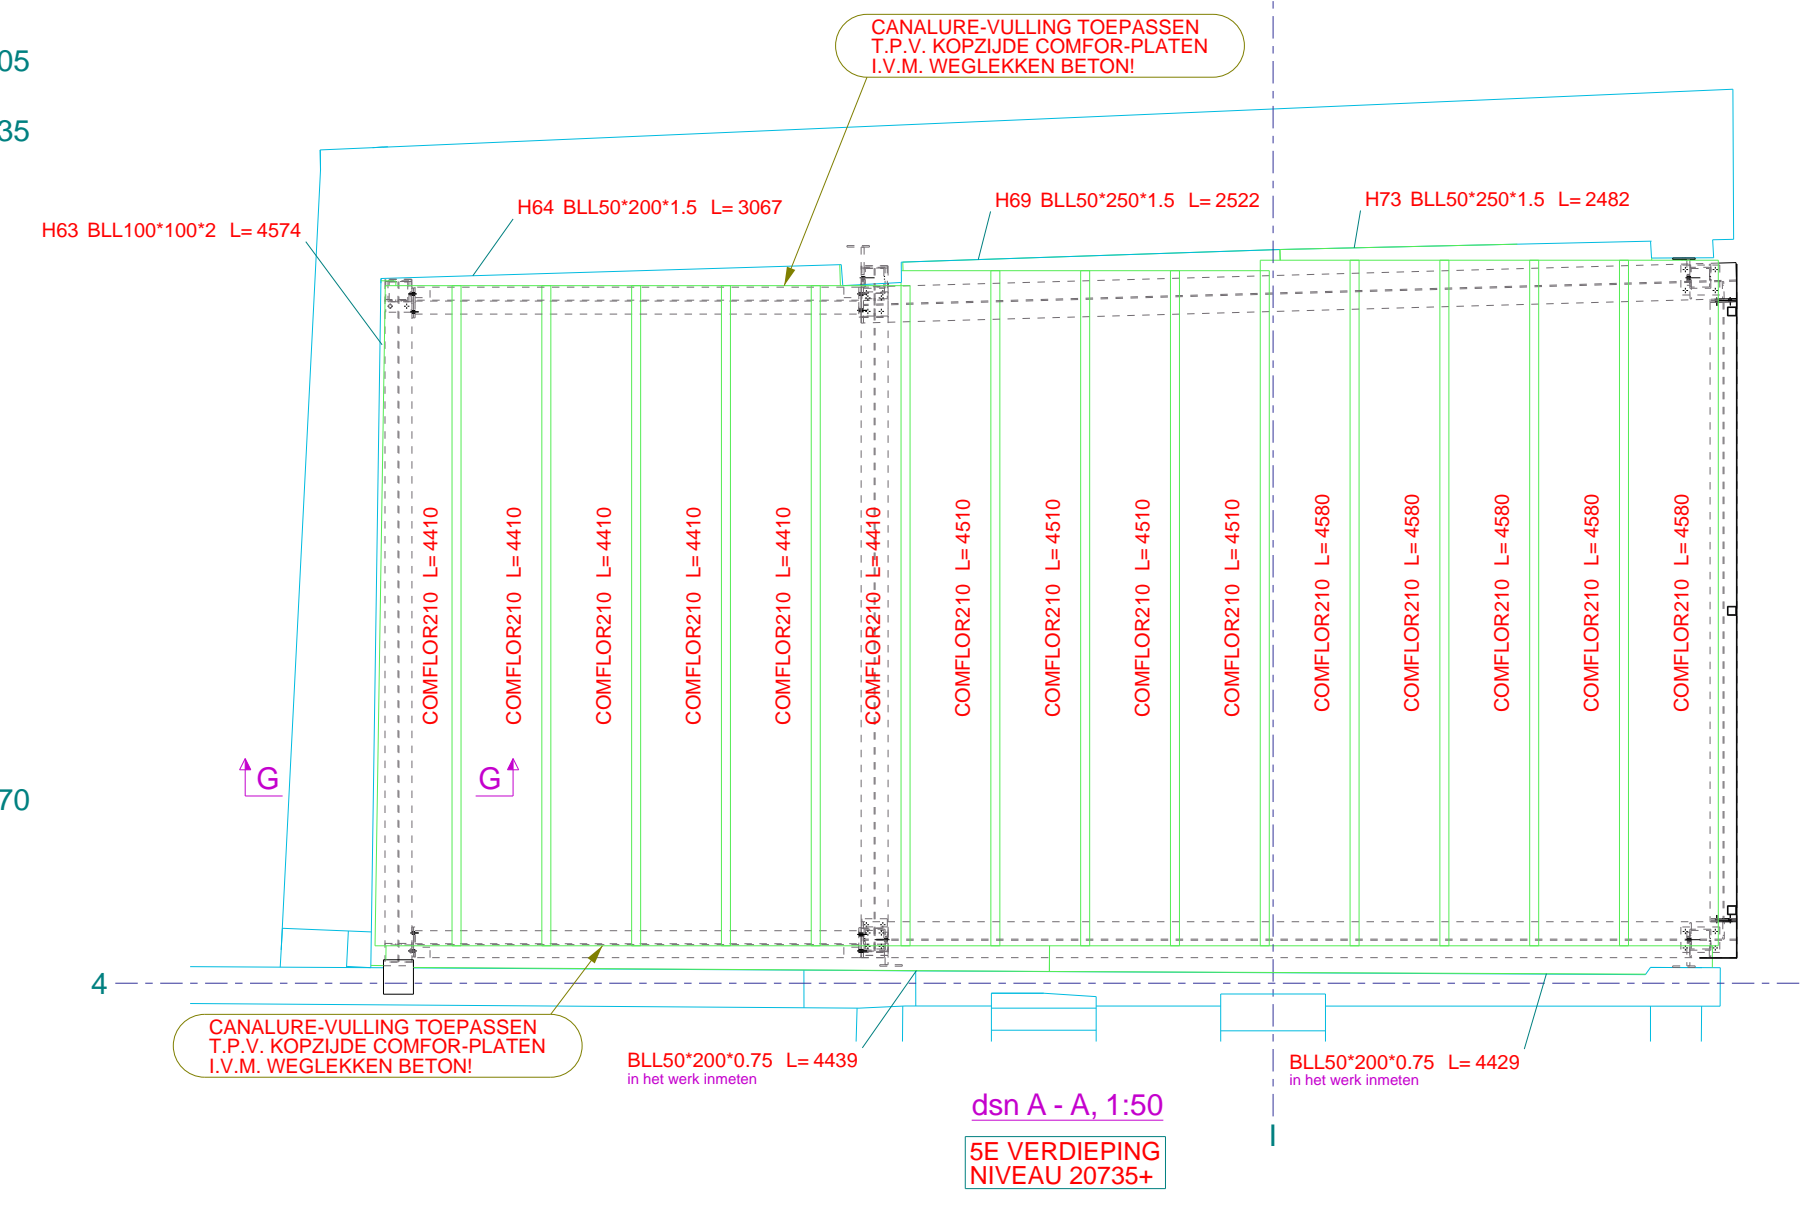


dsn A - A, 1:50
2E VERDIEPING
NIVEAU 20735+

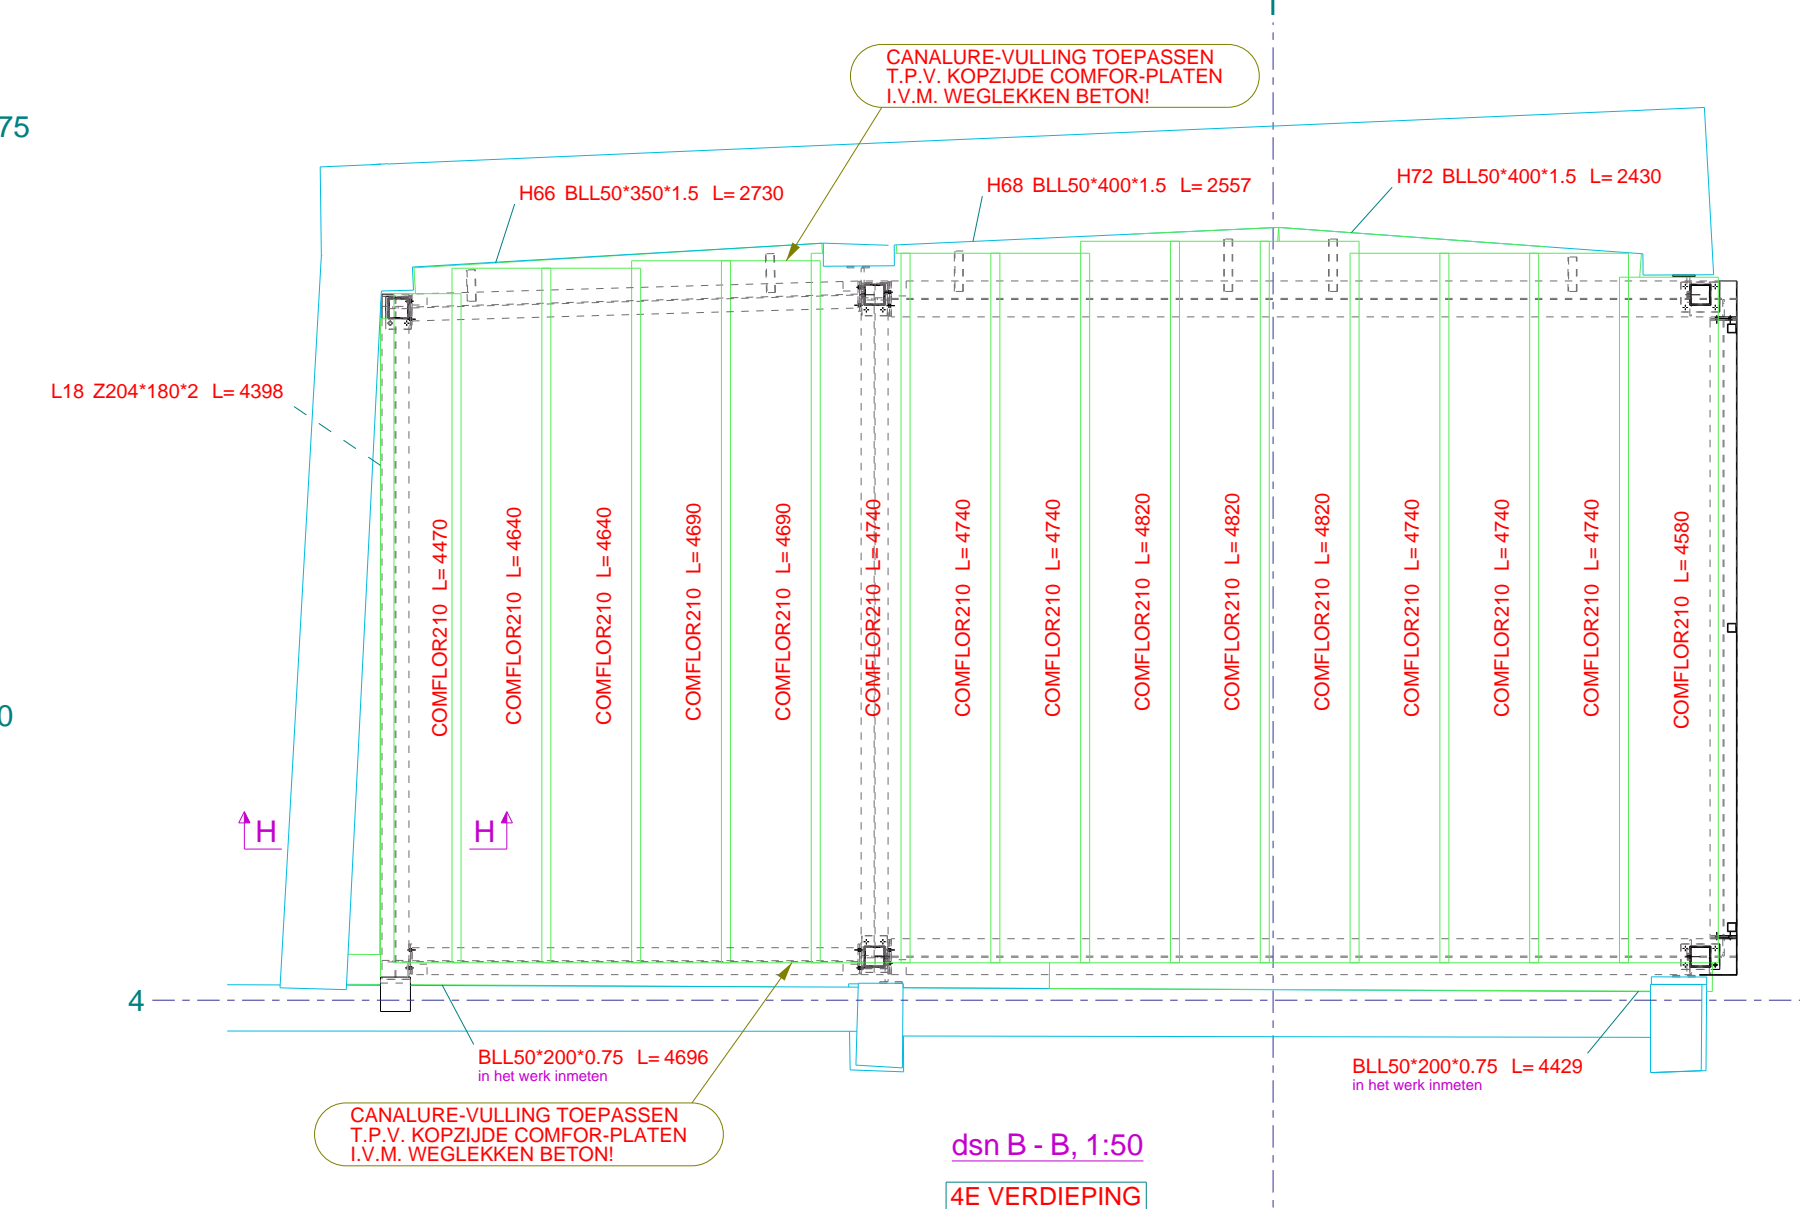


dsn B - B, 1:50
4E VERDIEPING
NIVEAU 16270+

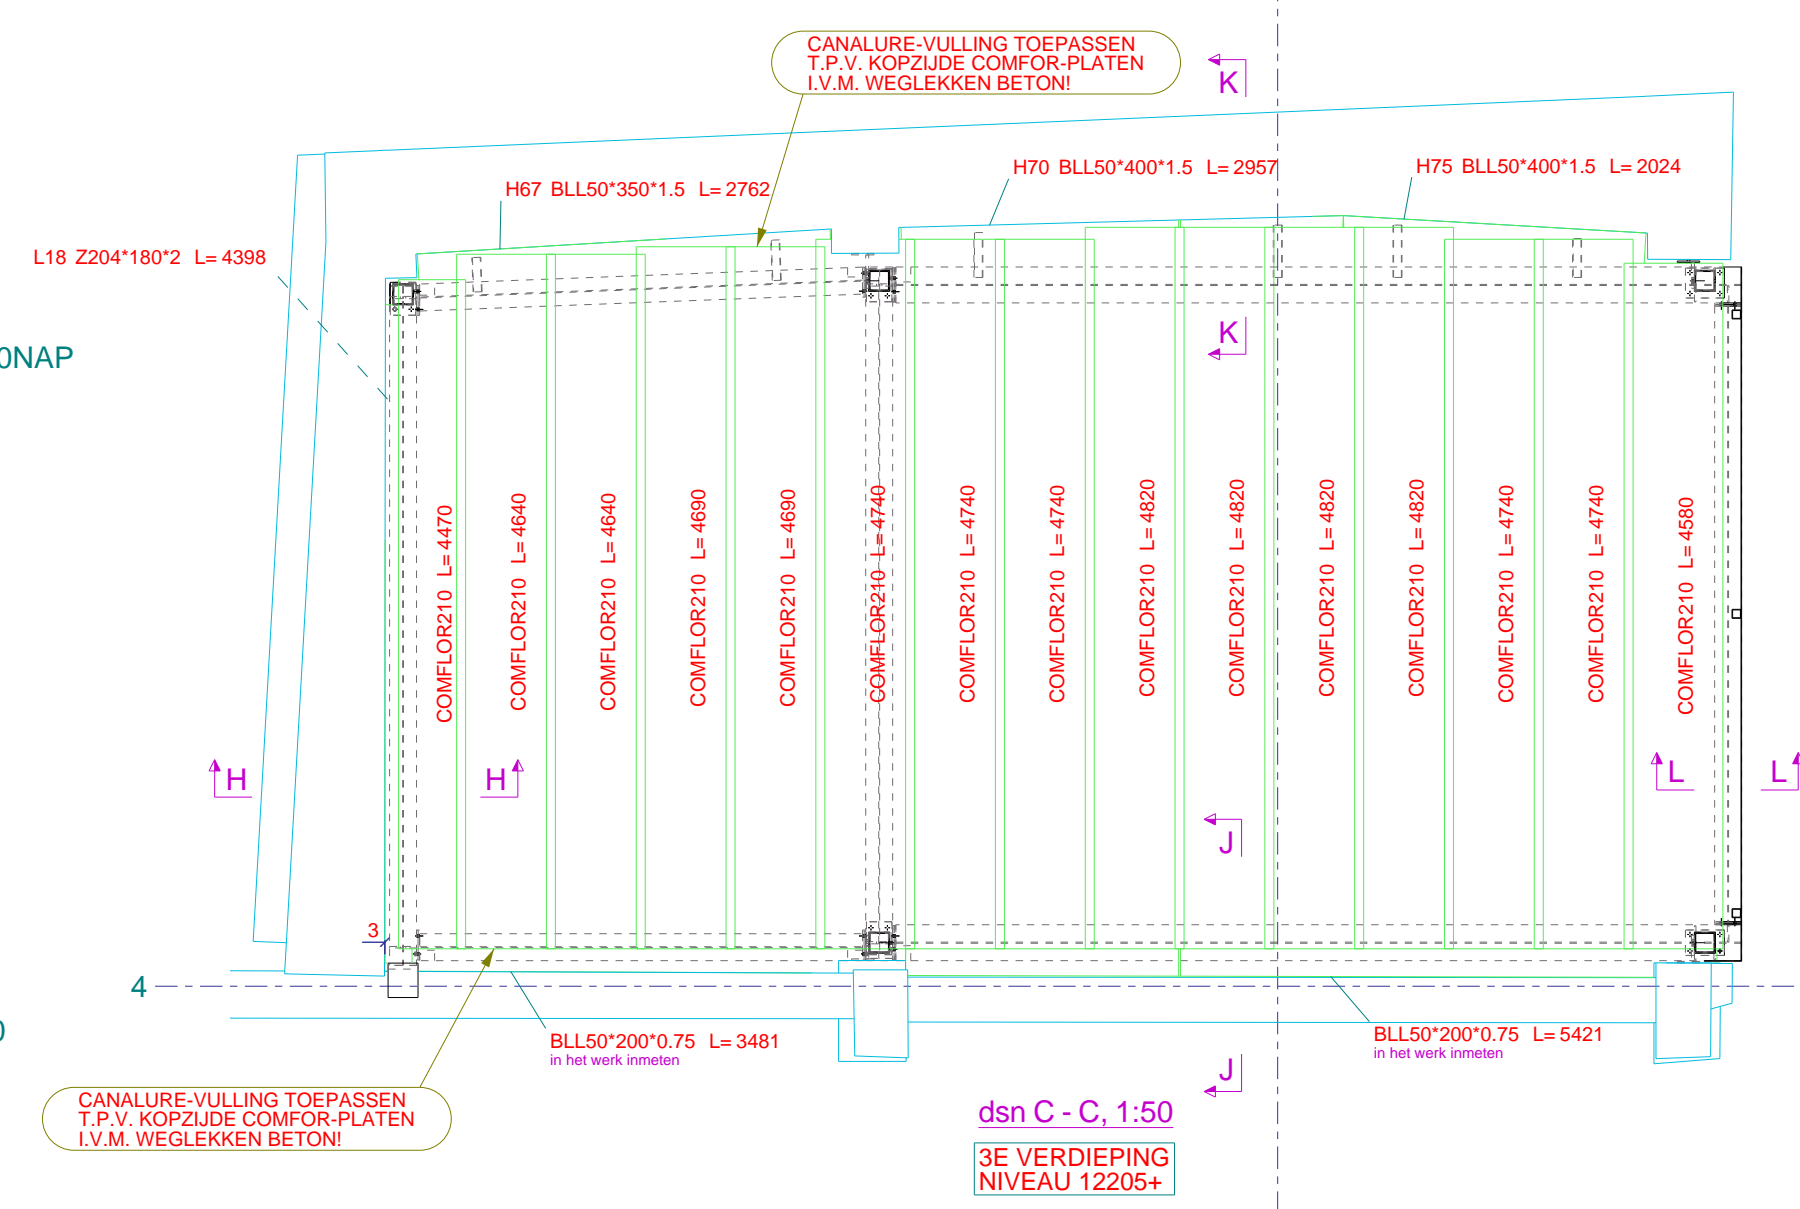


dsn C - C, 1:50
3E VERDIEPING
NIVEAU 4305+

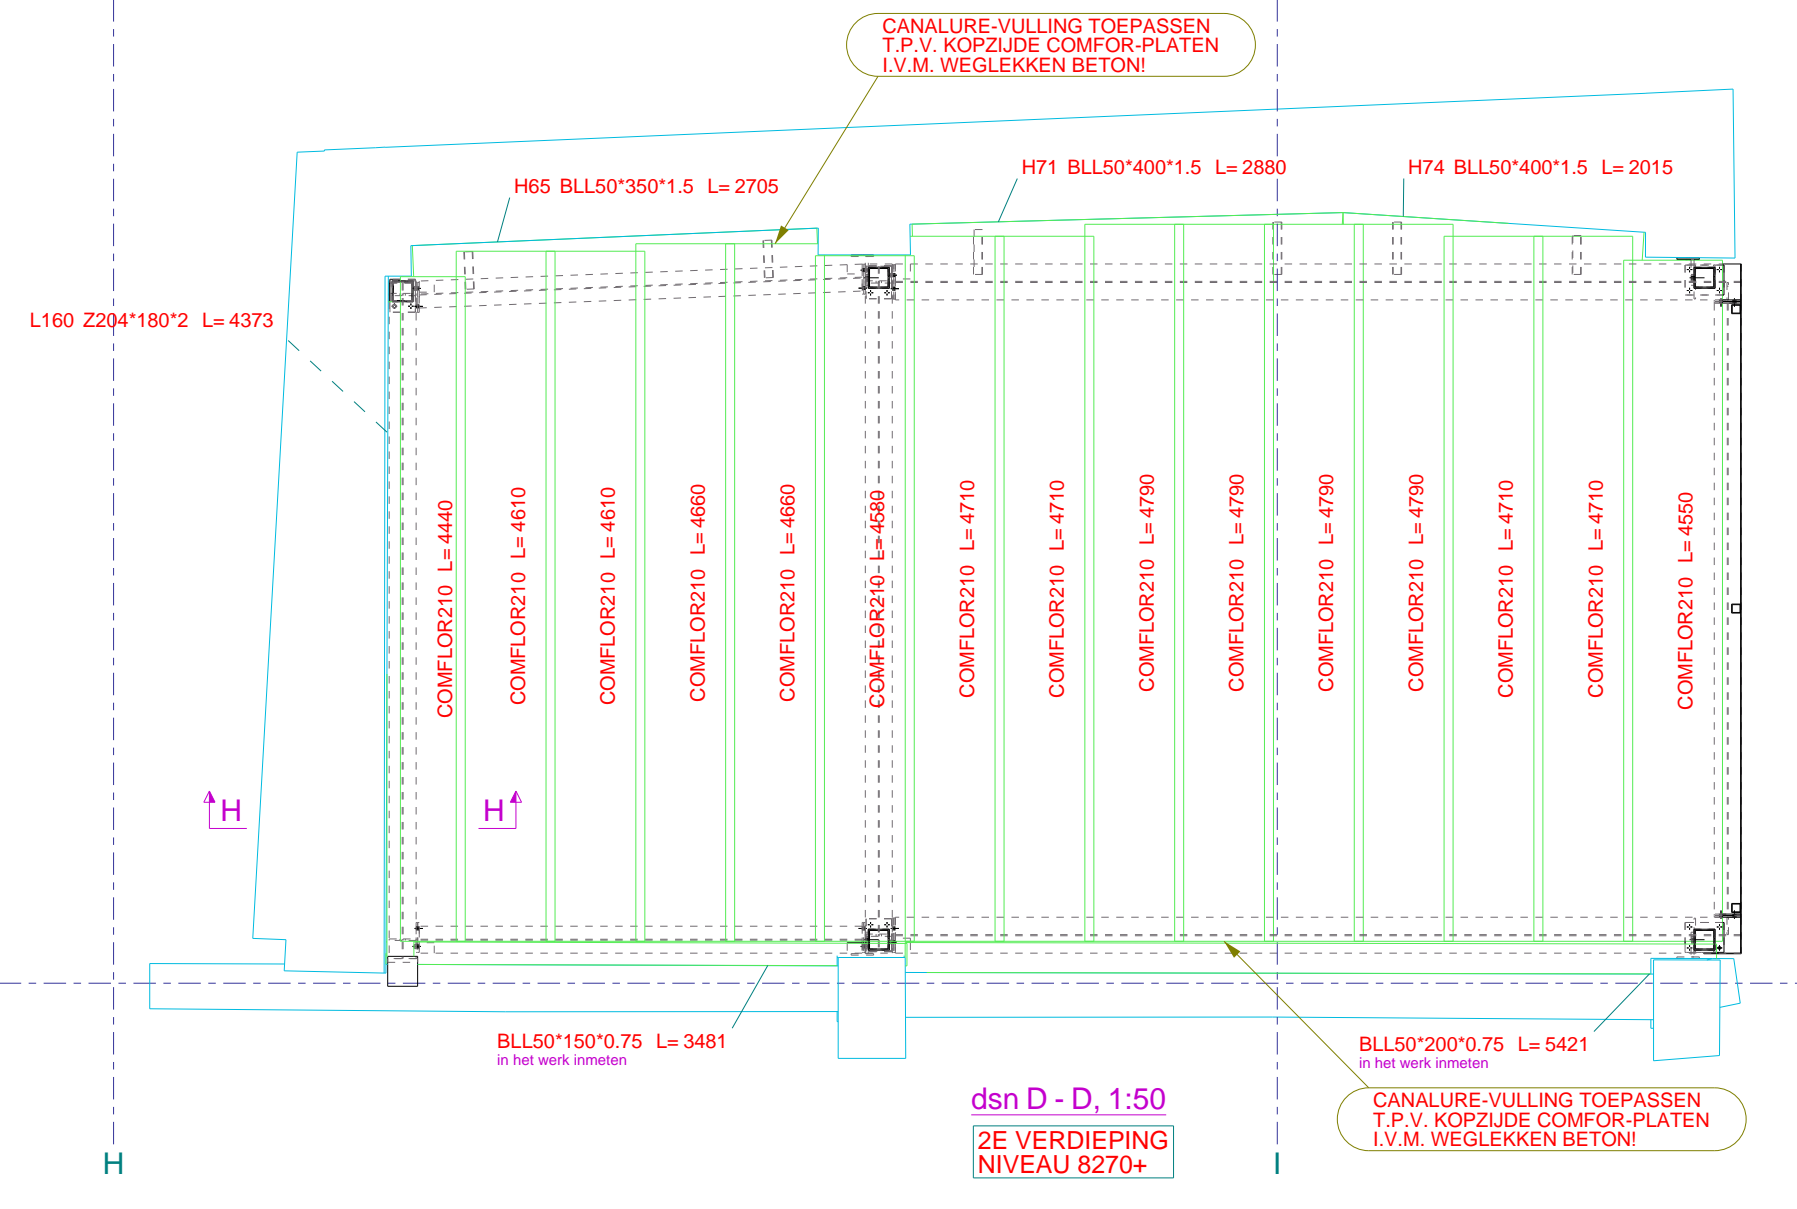


dsn D - D, 1:50
2E VERDIEPING
NIVEAU 8270+

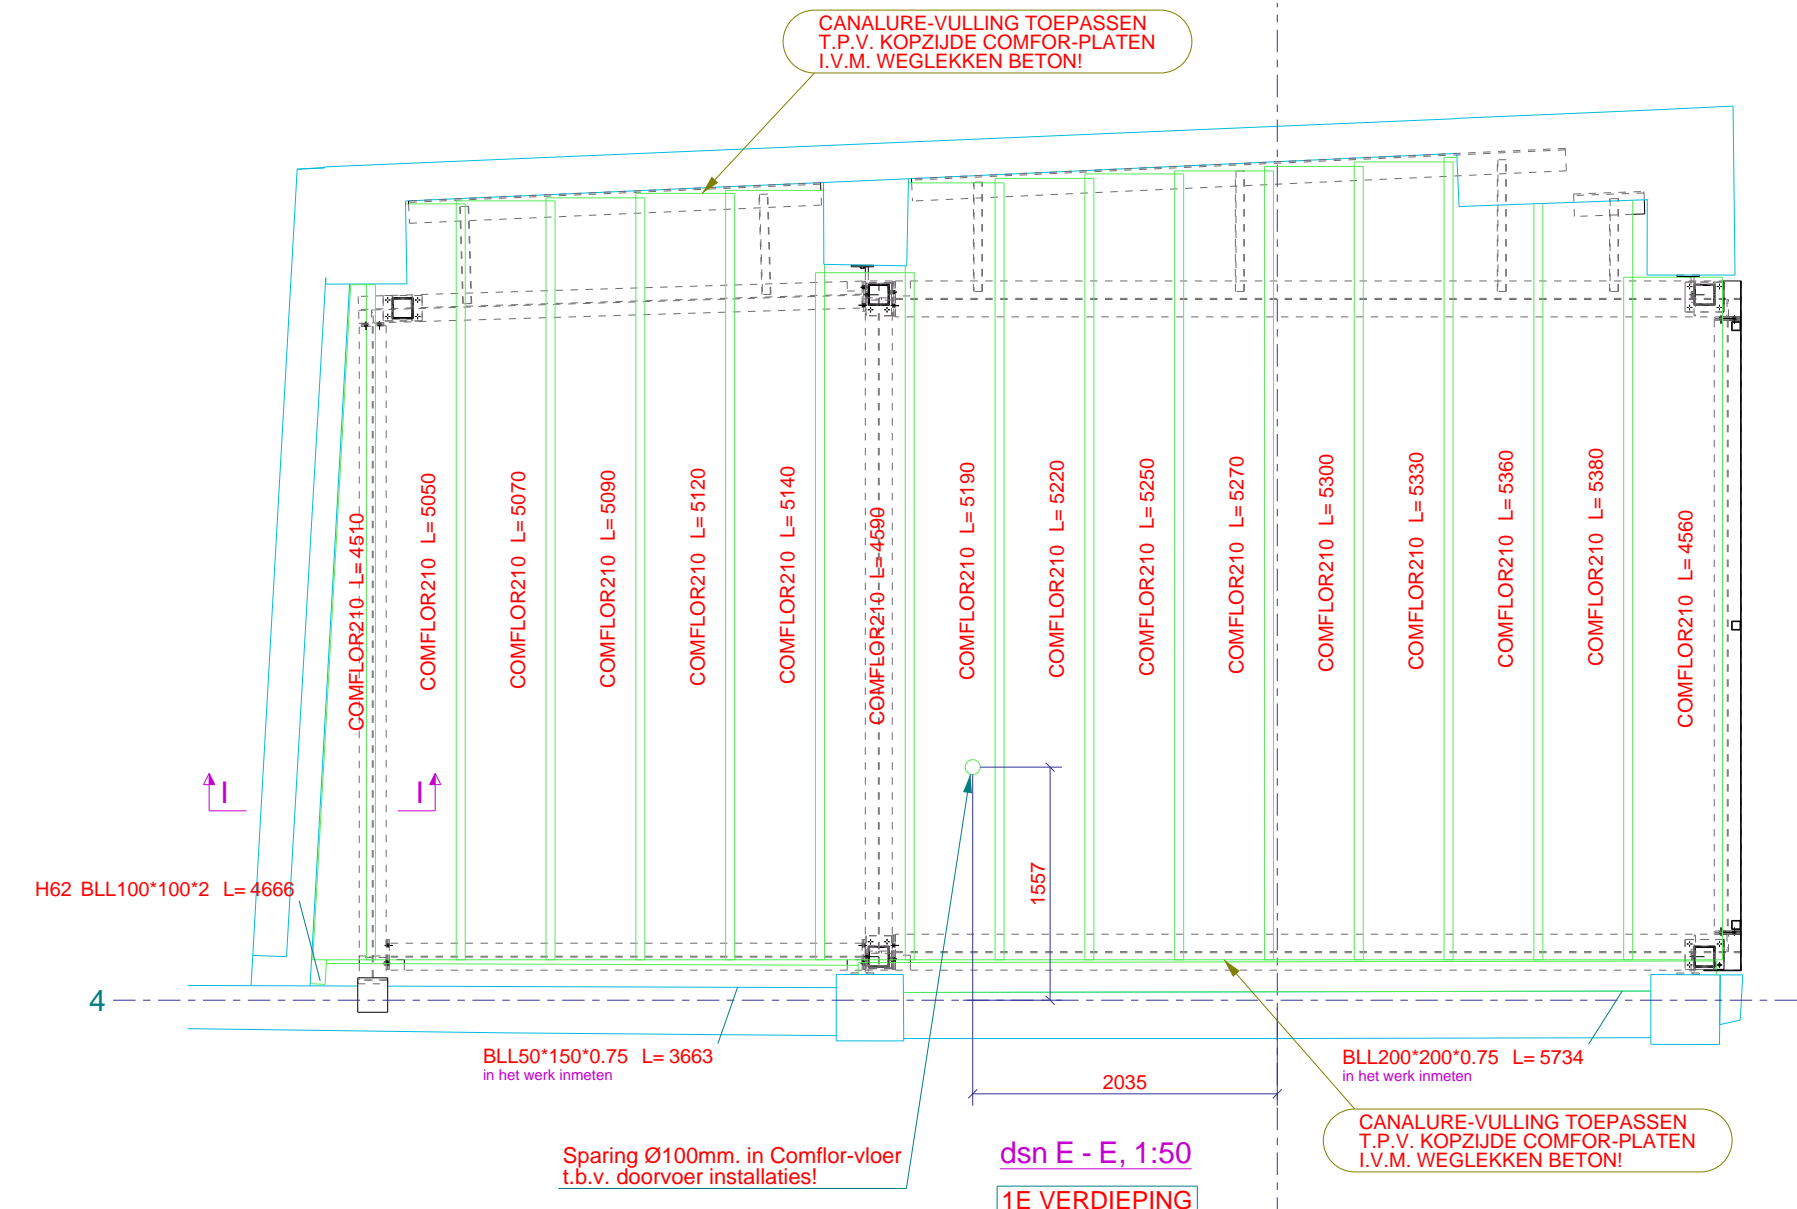


dsn E - E, 1:50
1E VERDIEPING
NIVEAU 4205+

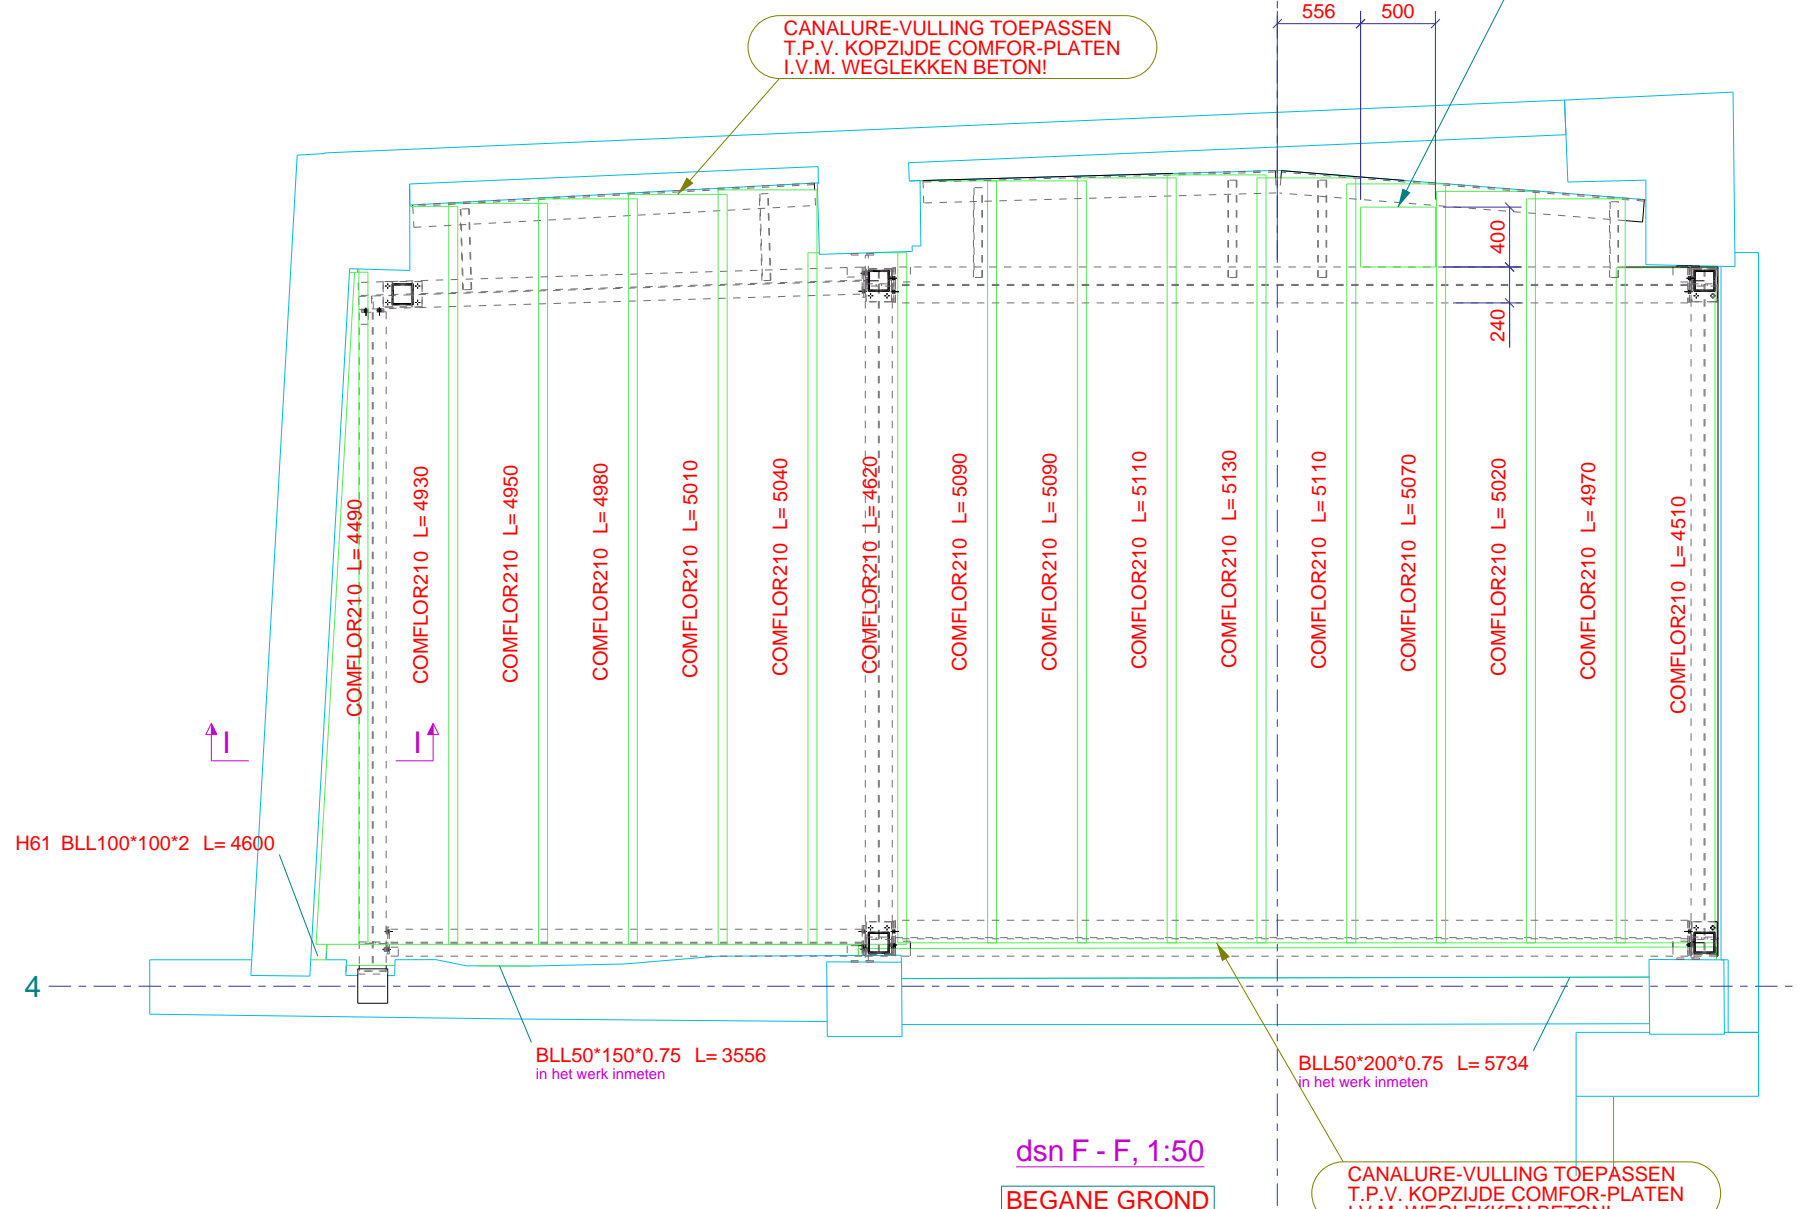

dsn F - F, 1:50
BEGANE GROND
NIVEAU 0+

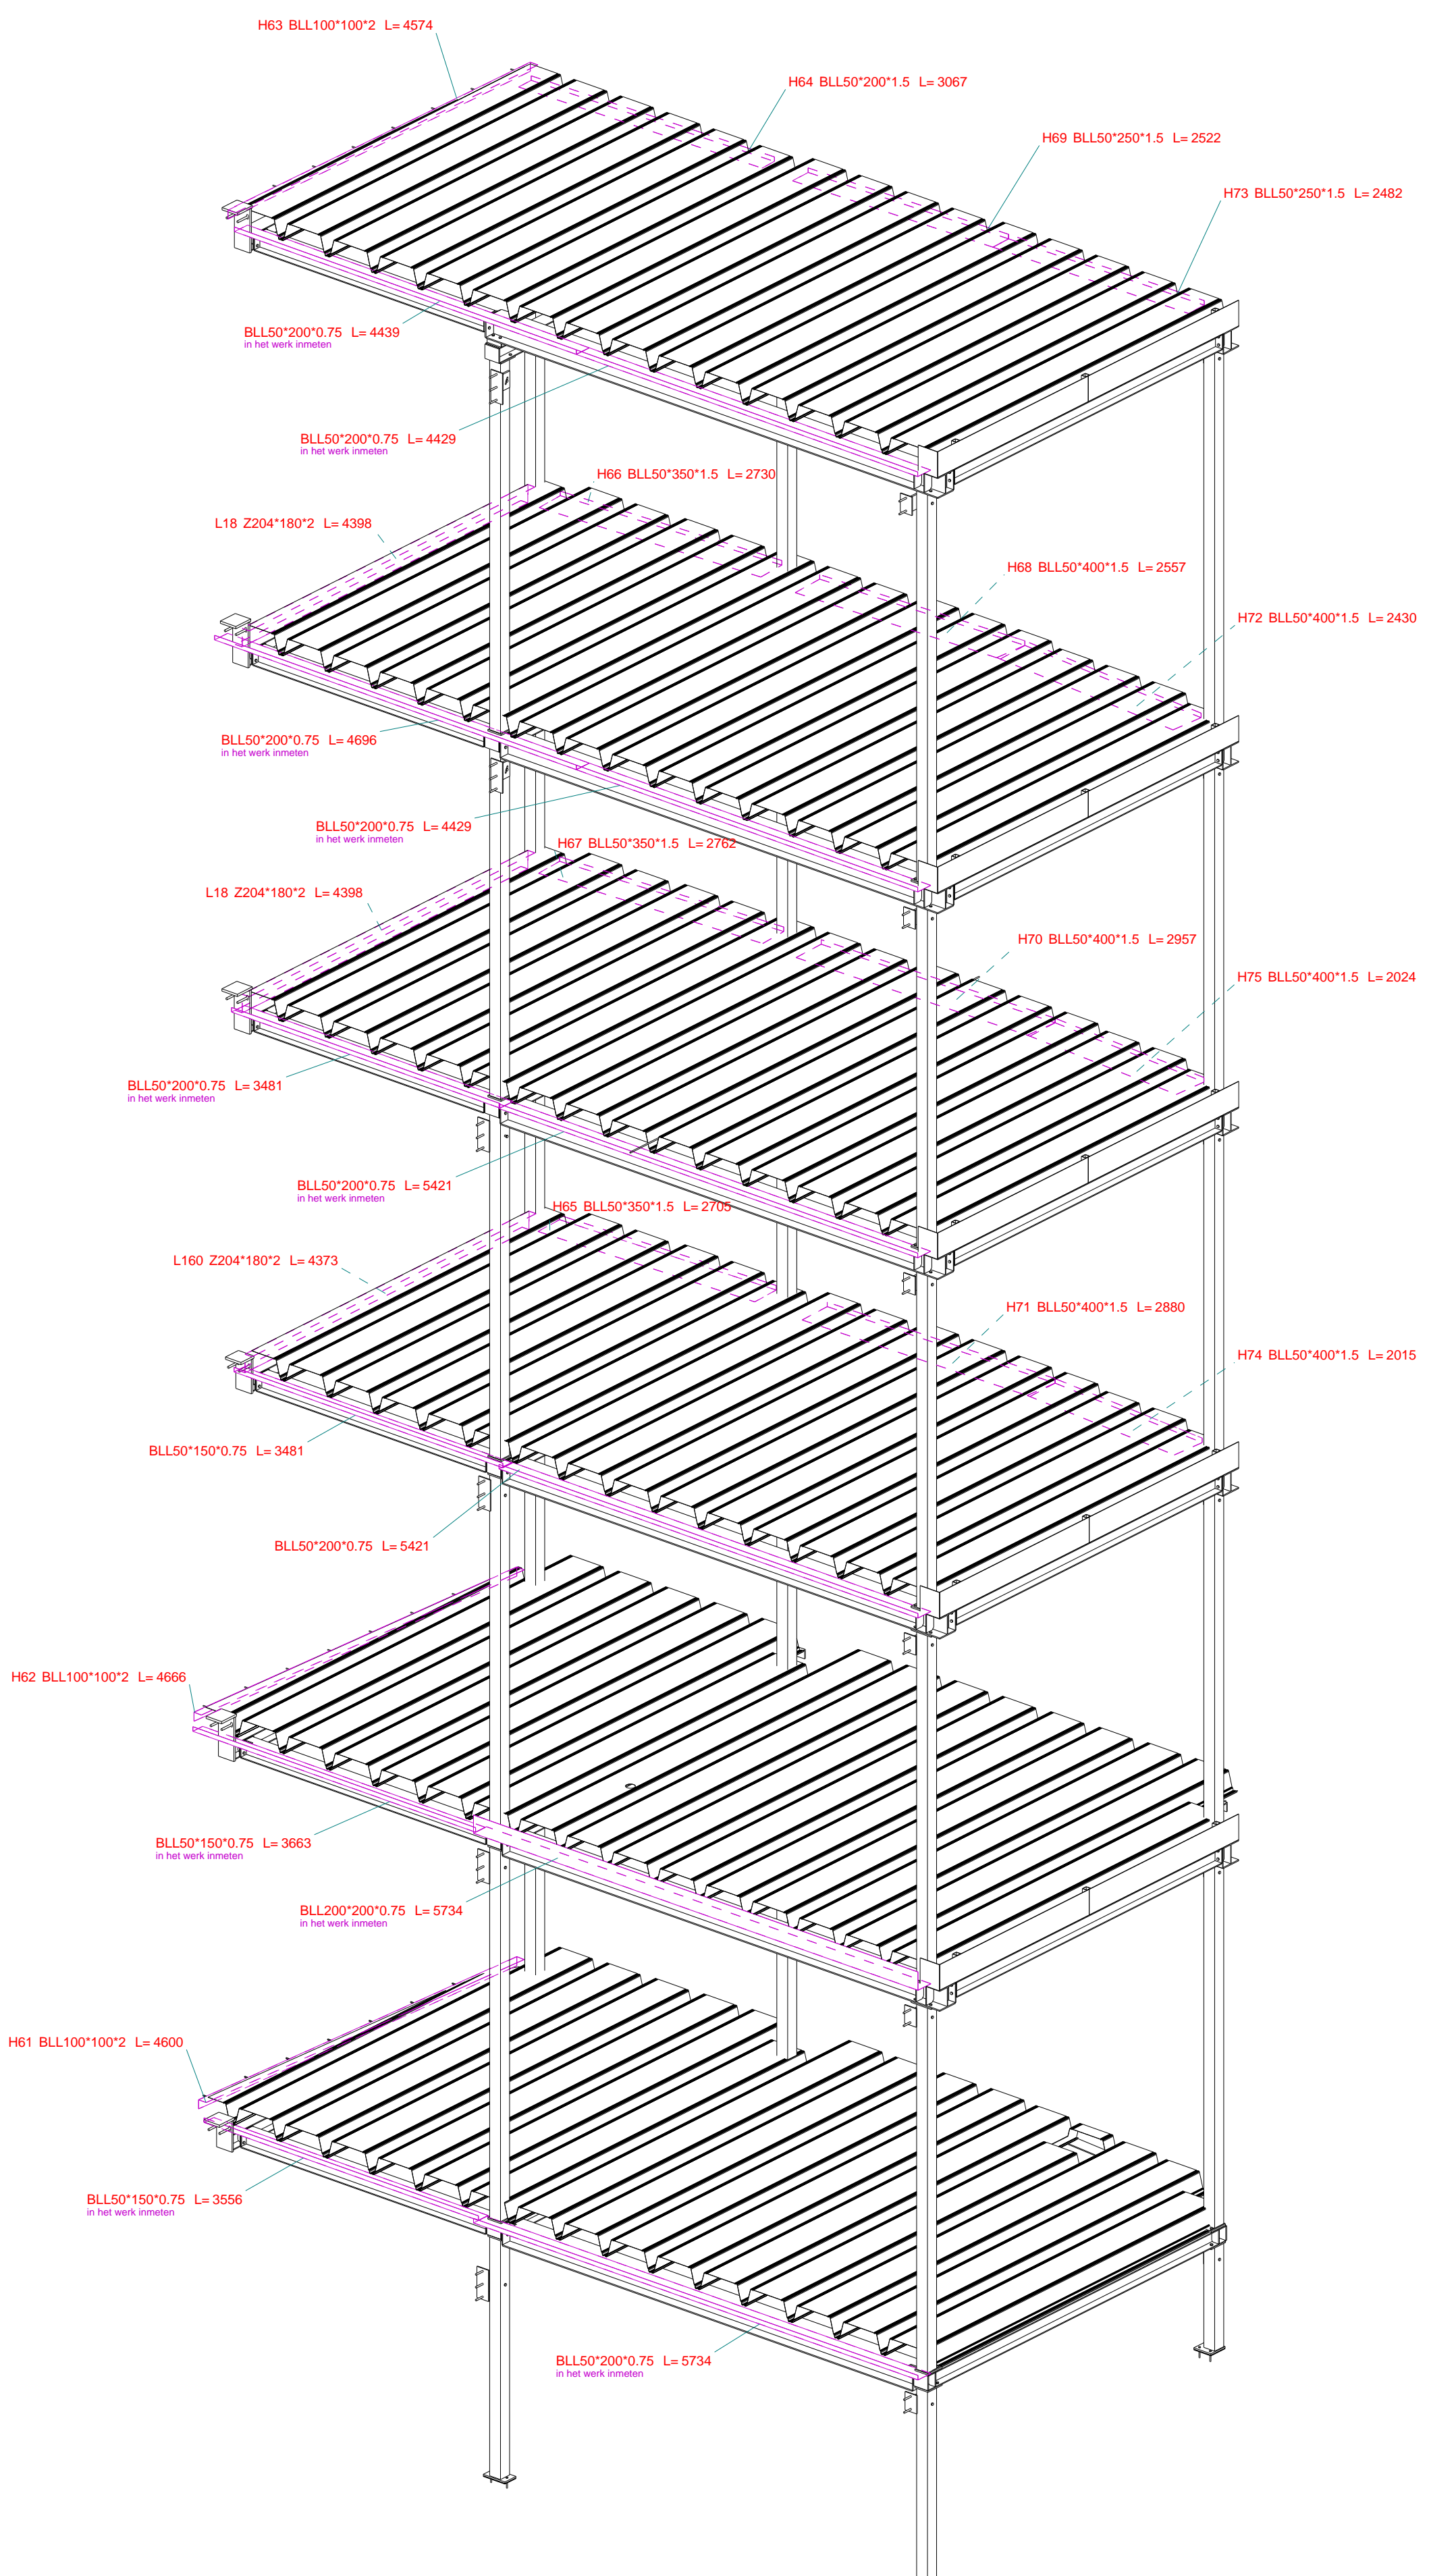


3D-VIEW OUD TRAPPENHUIS
1:50

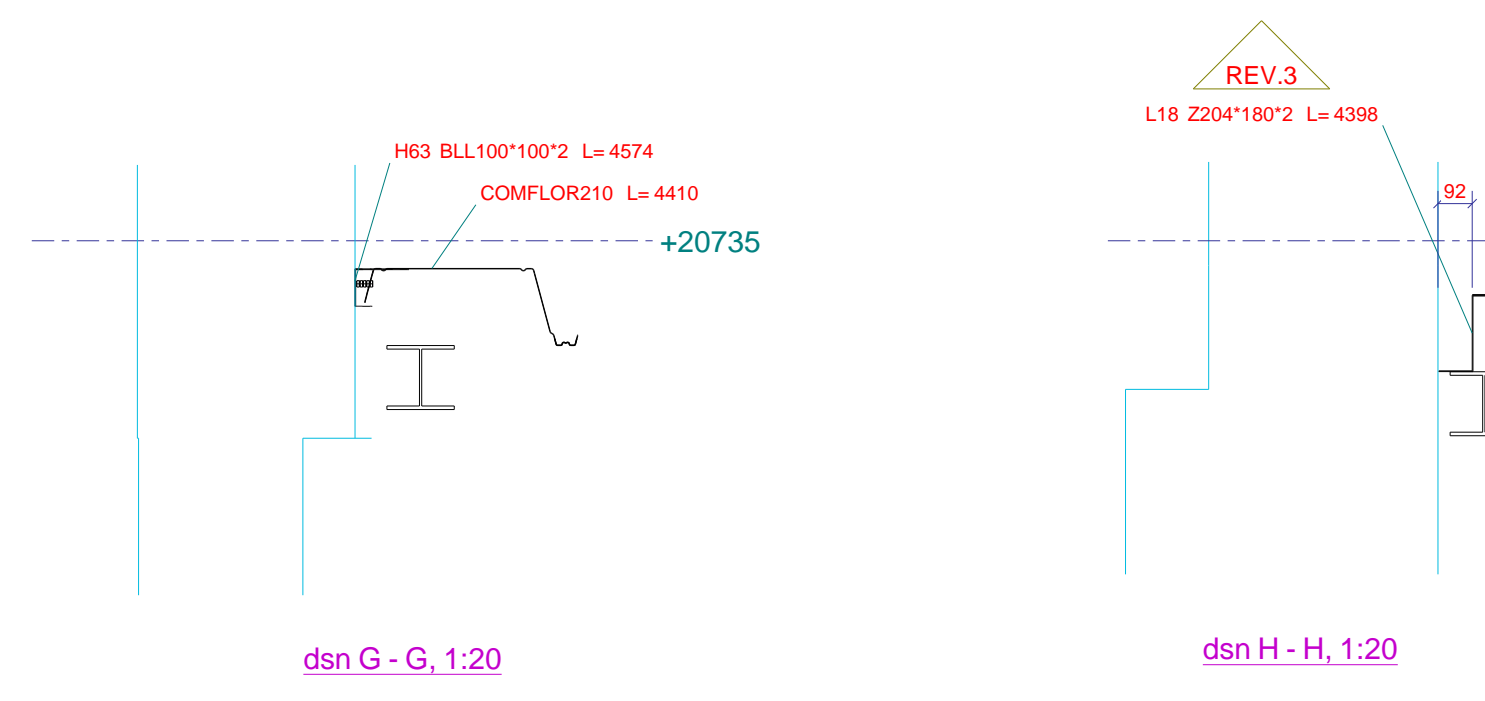


dsn G - G, 1:20

dsn H - H, 1:20

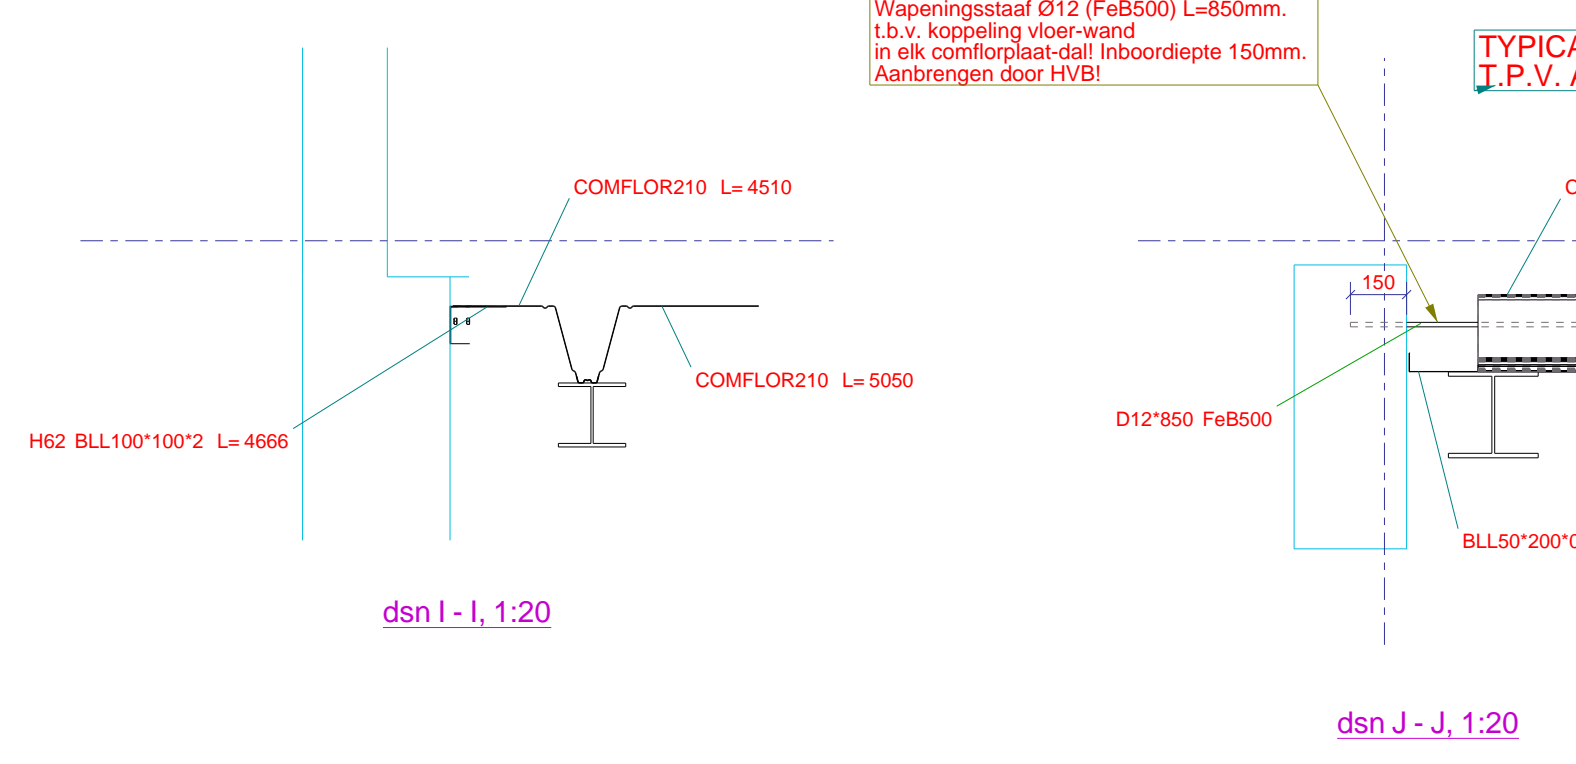

dsn I - I, 1:20

dsn J - J, 1:20

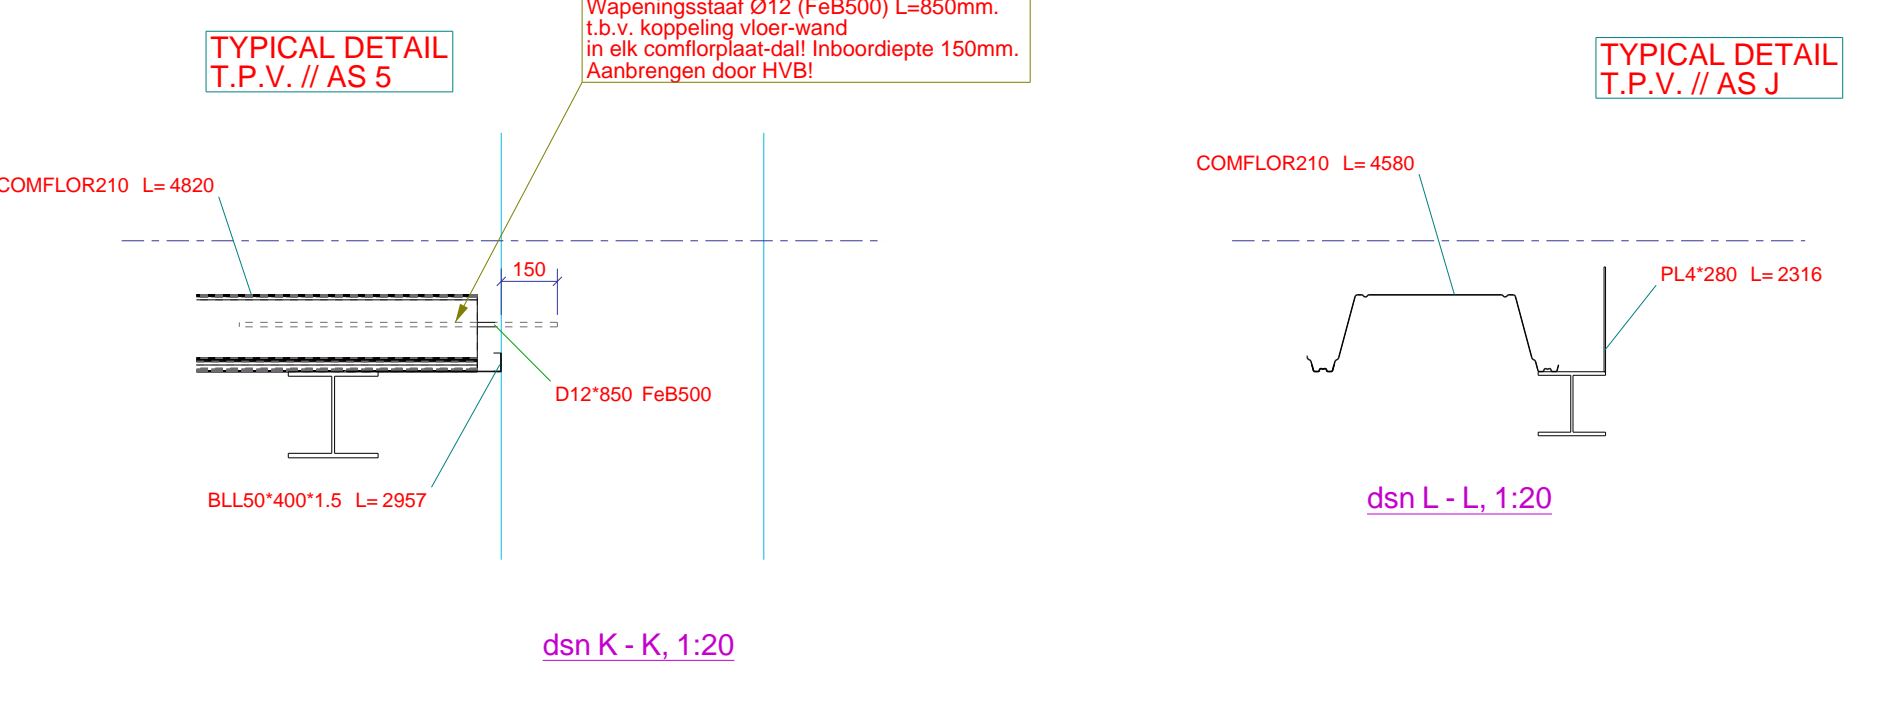

dsn K - K, 1:20

dsn L - L, 1:20

Uitgangspunten:

- * Staalplaat en wapening volgens berekening Dutch Engineering
- * Staalplaten worden in ieder dal vast geschoten
- * Rondom in alle cannelure stalen cannelurevulling aanbrengen
- * Langsnaden staalplaten h.o.h. 350 middel voorgeboord gat en klipje + parker aan elkaar bevestigen

Behandeling:
20 Mj rode lasmenie

DEFINITIEF

3	3	Zetsluk Z204 + Koppelwapening Ø12 gewijzigd!	21.10.2020	3dS
2	2	Definitief	16.10.2020	3dS
1	1	1e Controle	08.10.2020	3dS
Rev. no.	Revisie merk.	Revisie omschrijving	Revisie datum	Tek.
Werk:		V&D Transformatie Eindhoven	Getekend: K de S	
Onderwerp:		Overzicht Comfor-vloeren As 4-5/H-J	Datum: 16.05.2022	
Opdrachtgever:		Heerkens van Bavel Bouw BV	Schaal: zie aanzicht	
Vrijstraat 11		Tekla Structures		
Fabrikage en montage vlg. NEN-EN 1992-2:2004+A1:2011 Uitvoeringsklasse: EXC2 Func. tolerantie klasse: 1 Voorbereidingstaal: P1 Corrosie conform Kwaliteitsboek 0204-JR bijlage F141 en F148 Lastopbouw conform Kwaliteitsboek 0204-JR bijlage F14C-F15A-F15G en F15C Mat soorten en kwal.: Platen en profielen S235JR volgens NEN-EN 10025-1/2, bus en kokerprofielen: S355JH1 volgens NEN-EN 10219-1 (beuurtverdrags) tenzij anders vermeld Lasen: en-10 (S235 en S275) en en-10 (S355). Keeren en buigen: en-11 (S235 en S275) en en-11 (S355), avlms. 4mm en rondom aflassen tenzij anders vermeld. Bouten en moeren vlg. NEN-EN 15048, kwaliteits B, tenzij anders vermeld.				
Jac Reijns Staalconstructie Alphen b.v.				Projectnaam: V&D Transformatie Opdrachtgever: Heerkens van Bavel Tekening: G [34] Fase: A0

Fasenummer	Fase naam	Barcode fasenummer
200121.2	Malplaten Bgg_ondslag	*T200121-200121_2*
200121.10	Staalplaatbetonvloer	*T200121-200121_10*
200121.11	Staal oude Trappenhuis	*T200121-200121_11*
x x	Steen/Beton	*T200121-x x*