



Vooranzicht (stortzijde)
1:30

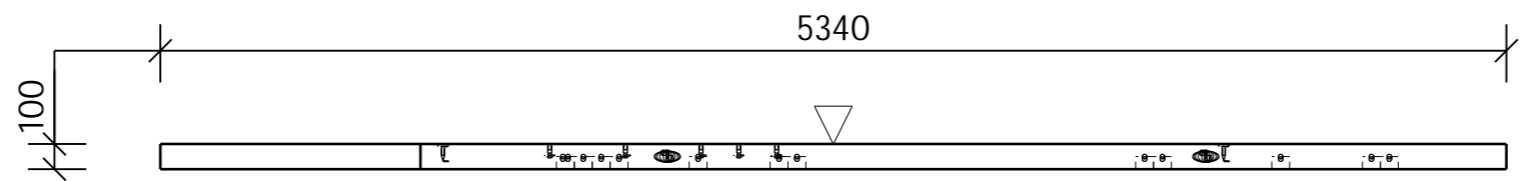

Onderaanzicht
1:30

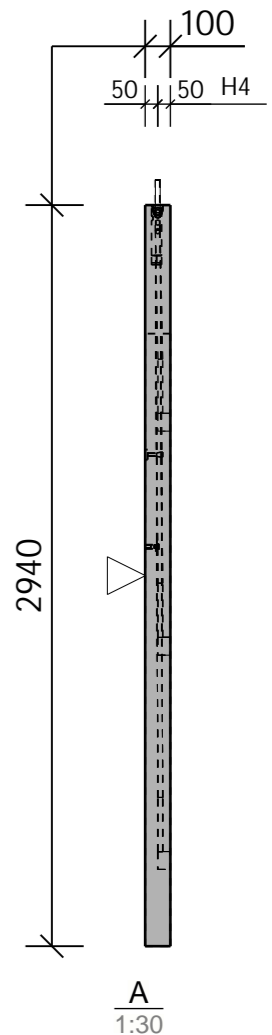

INSTORTVOORZIENINGEN		
Pos	Omschrijving	Aantal
ED2	E-doos D71x50	12
EL19	E-buis D19x2665	7
EL20	E-buis D19x1815	4
EL22	E-buis D19x926	2
H2	Hakron Demax 350 M10x60 schroefhuls***	2
H4	FRIMEDA_TPA-FE_2.5-23 HALFENTPA-FE-WB	2
H8	Hakron Bouanker-P _M12x55 - bus ele***	5
Totaal:		34

MERK:	BW15
b*h*l	250*2940*5340
Aantal:	1
Volume (m³):	1.32
Kwaliteit:	C35/45
Gewicht (kg):	3182

Dekking:	15
Milieuklasse:	XC1
Constructieklasse:	
Afwerking stortzijde:	zichtwerk
Afwerking kistzijden:	zichtwerk

Werk:	DISPLAY HOUSE - Huizen
Onderwerp:	BETONWAND
Opdrachtgever:	Groenveste
	werkadres

Getekend:	P. Plaggenmarsch
Datum:	07-03-2022
Schaal:	1:30



WAPENING: B500A, TENZIJ ANDERS VERMELD	BUIGDOORN STAVEN: t/m Ø16: 4'Øk en >Ø16: 5'Øk
OVERLAPPINGEN EN OMBUIGINGEN VLGNS. EC2	PROJECTIE
BURO DE HAAN	
Project: 21030	Formaat: A3
Tekening: C [BW15 - 1]	Status: DEFINITIEF