1231-CPR-1090-1-2400-A-809

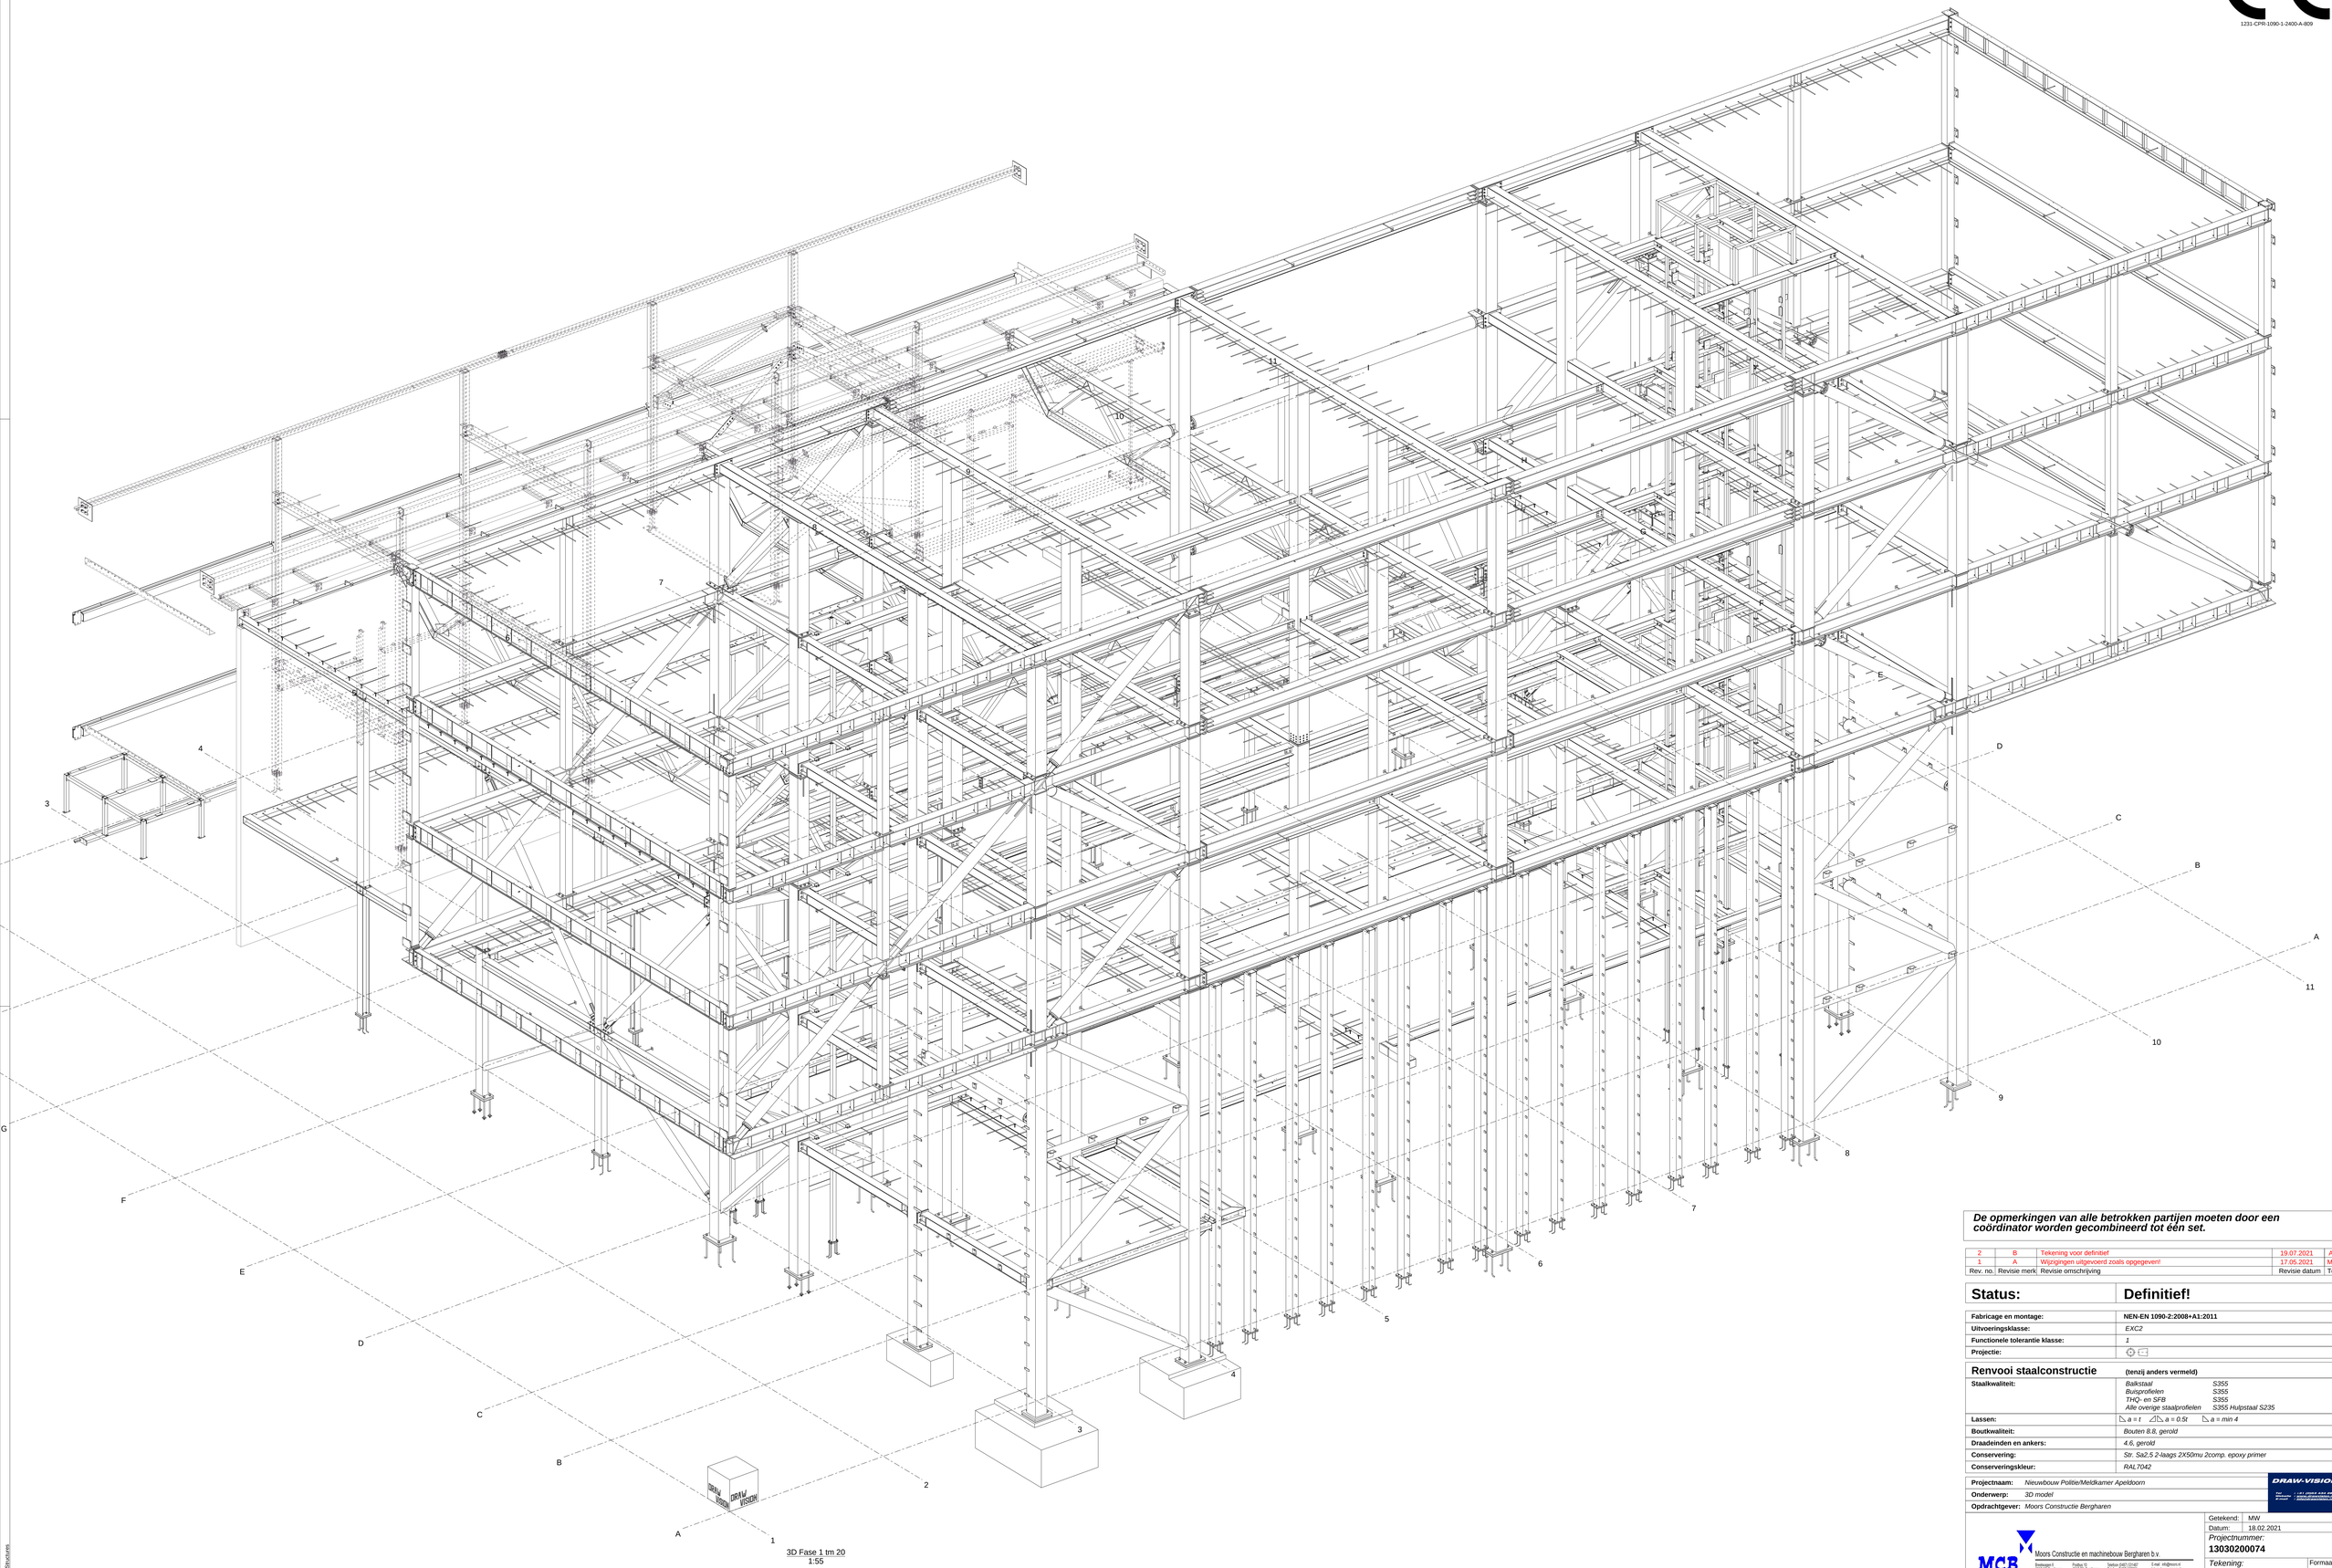

3D Fase 1 tm 20
1:55

De opmerkingen van alle betrokken partijen moeten door een coördinator worden gecombineerd tot één set.

Rev. no.	Revisie merk	Revisie omschrijving	Revisie datum	Tek
2	B	Tekening voor definitief	19.07.2021	AZ
1	A	Wijzigingen uitgevoerd zoals opgegeven!	17.05.2021	MW

Status: Definitief!

Fabricage en montage:	**NEN-EN 1090-2:2008+A1:2011**
Uitvoeringsklasse:	*EXC2*
Functionele tolerantie klasse:	*1*
Projectie:	

Renvooi staalconstructie

(tenzij anders vermeld)

Staalkwaliteit:	*Balkstaal*	*S355*
	Buisprofielen	*S355*
	THQ- en SFB	*S355*
	Alle overige staalprofielen	*S355 Hulpstaal S235*
Lassen:	*a = t* *a = 0.5t* *a = min 4*	
Boutkwaliteit:	*Bouten 8.8, gerold*	
Draadeinden en ankers:	*4.6, gerold*	
Conservering:	*Str. Sa2,5 2-laags 2X50mu 2comp. epoxy primer*	
Conserveringskleur:	*RAL7042*	

Projectnaam:	*Nieuwbouw Politie/Meldkamer Apeldoorn*
Onderwerp:	*3D model*
Opdrachtgever:	*Moors Constructie Bergharen*

DRAW-VISION
Tel: +31 (0)513 434 9000
E-mail: info@draw-vision.nl
Internet: www.draw-vision.nl

MCB
Moors Constructie en machinebouw Bergharen b.v.
Beekstraat 6 8077 AC Bergharen
Postbus 10 8077 ZG Bergharen
Telefoon (0487) 531487 Telefax (0487) 532037
E-mail: info@moors.nl Internet: www.moors.nl

Getekend:	MW
Datum:	18.02.2021
Projectnummer:	**13030200074**
Tekening:	**G [29]**
Formaat:	A0

Drawvision-model '13030200074model' afgedrukt op 18.05.2022

Tekla Structures