PODÉLNÝ ŘEZ

1 : 100

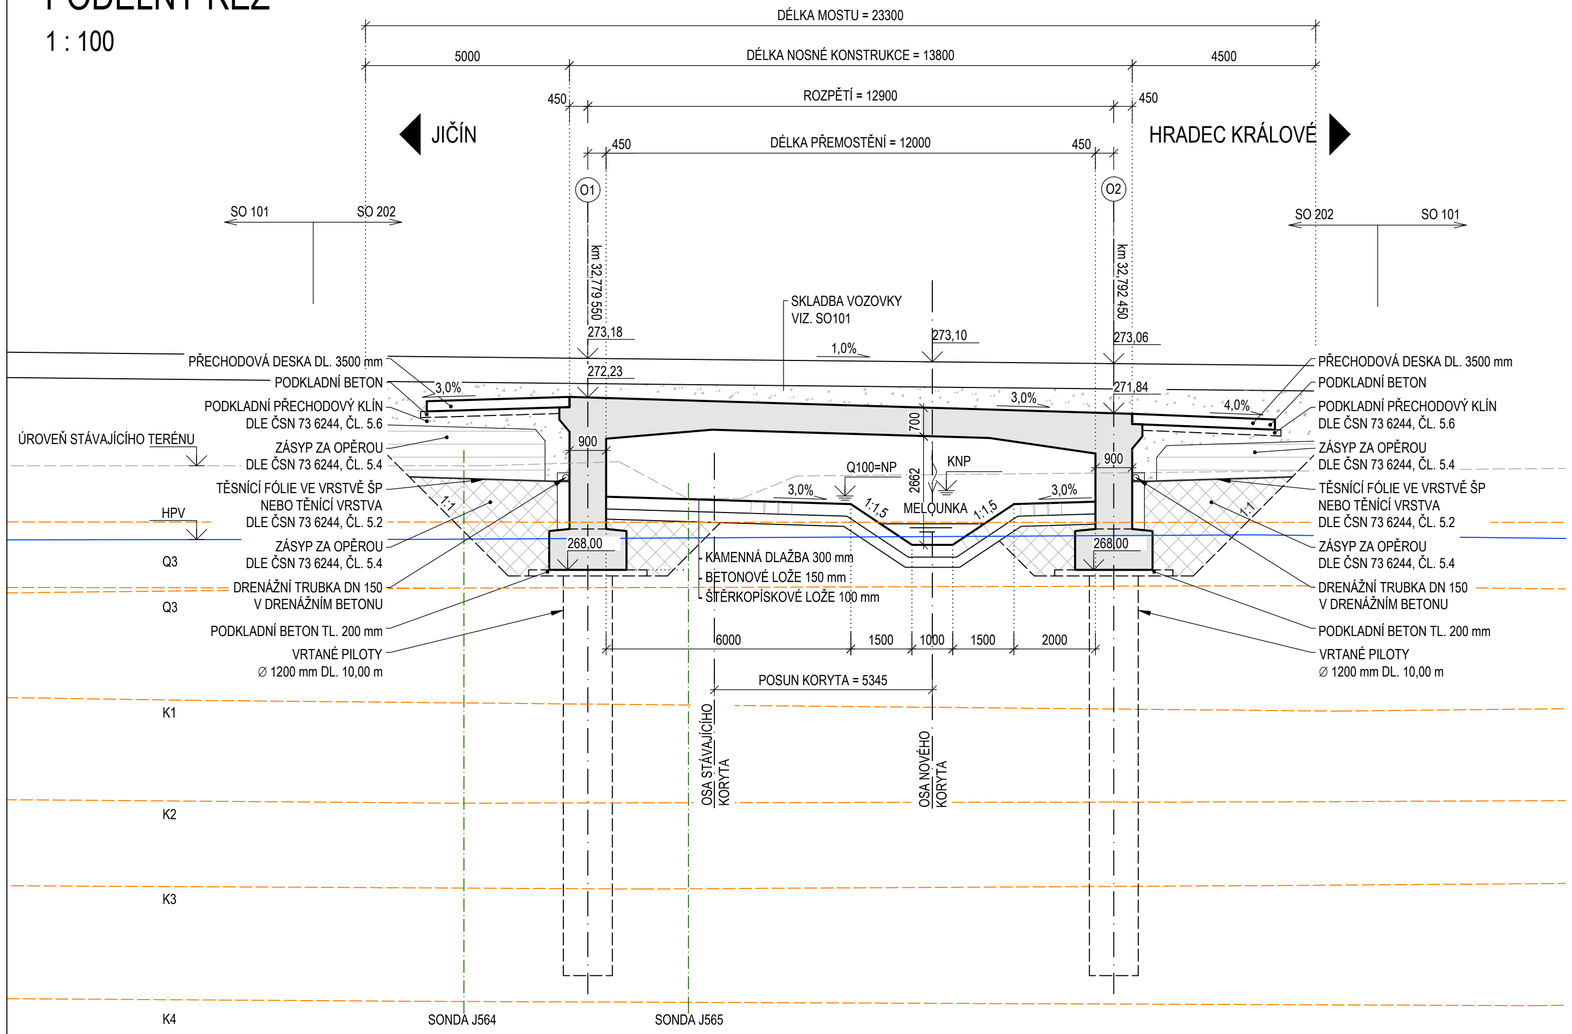

ZHOTOVITEL: AFRY	D35 - SADOVÁ - PLOTIŠTĚ	
	PŘÍLOHA: SO202 - PODÉLNÝ ŘEZ	MĚŘÍTKO: 1:100
		Č. PŘÍLOHY: 2

TISKNUTÍ DATUM/ČAS/OSOBA: 17.05.2022 15:18:31 NONE NÁZEV SOUBORU: SO202-04_rezy
ULOŽENÍ DATUM/ČAS/OSOBA: 12/02/2020 08:58:13 marvan, micha CESTA SOUBORU: C:\Users\A487960\OneDrive - AFRY\Plocha\BIM awards rám