



Draufsicht Überbau + Flügel

1:50
(Schalmaß)

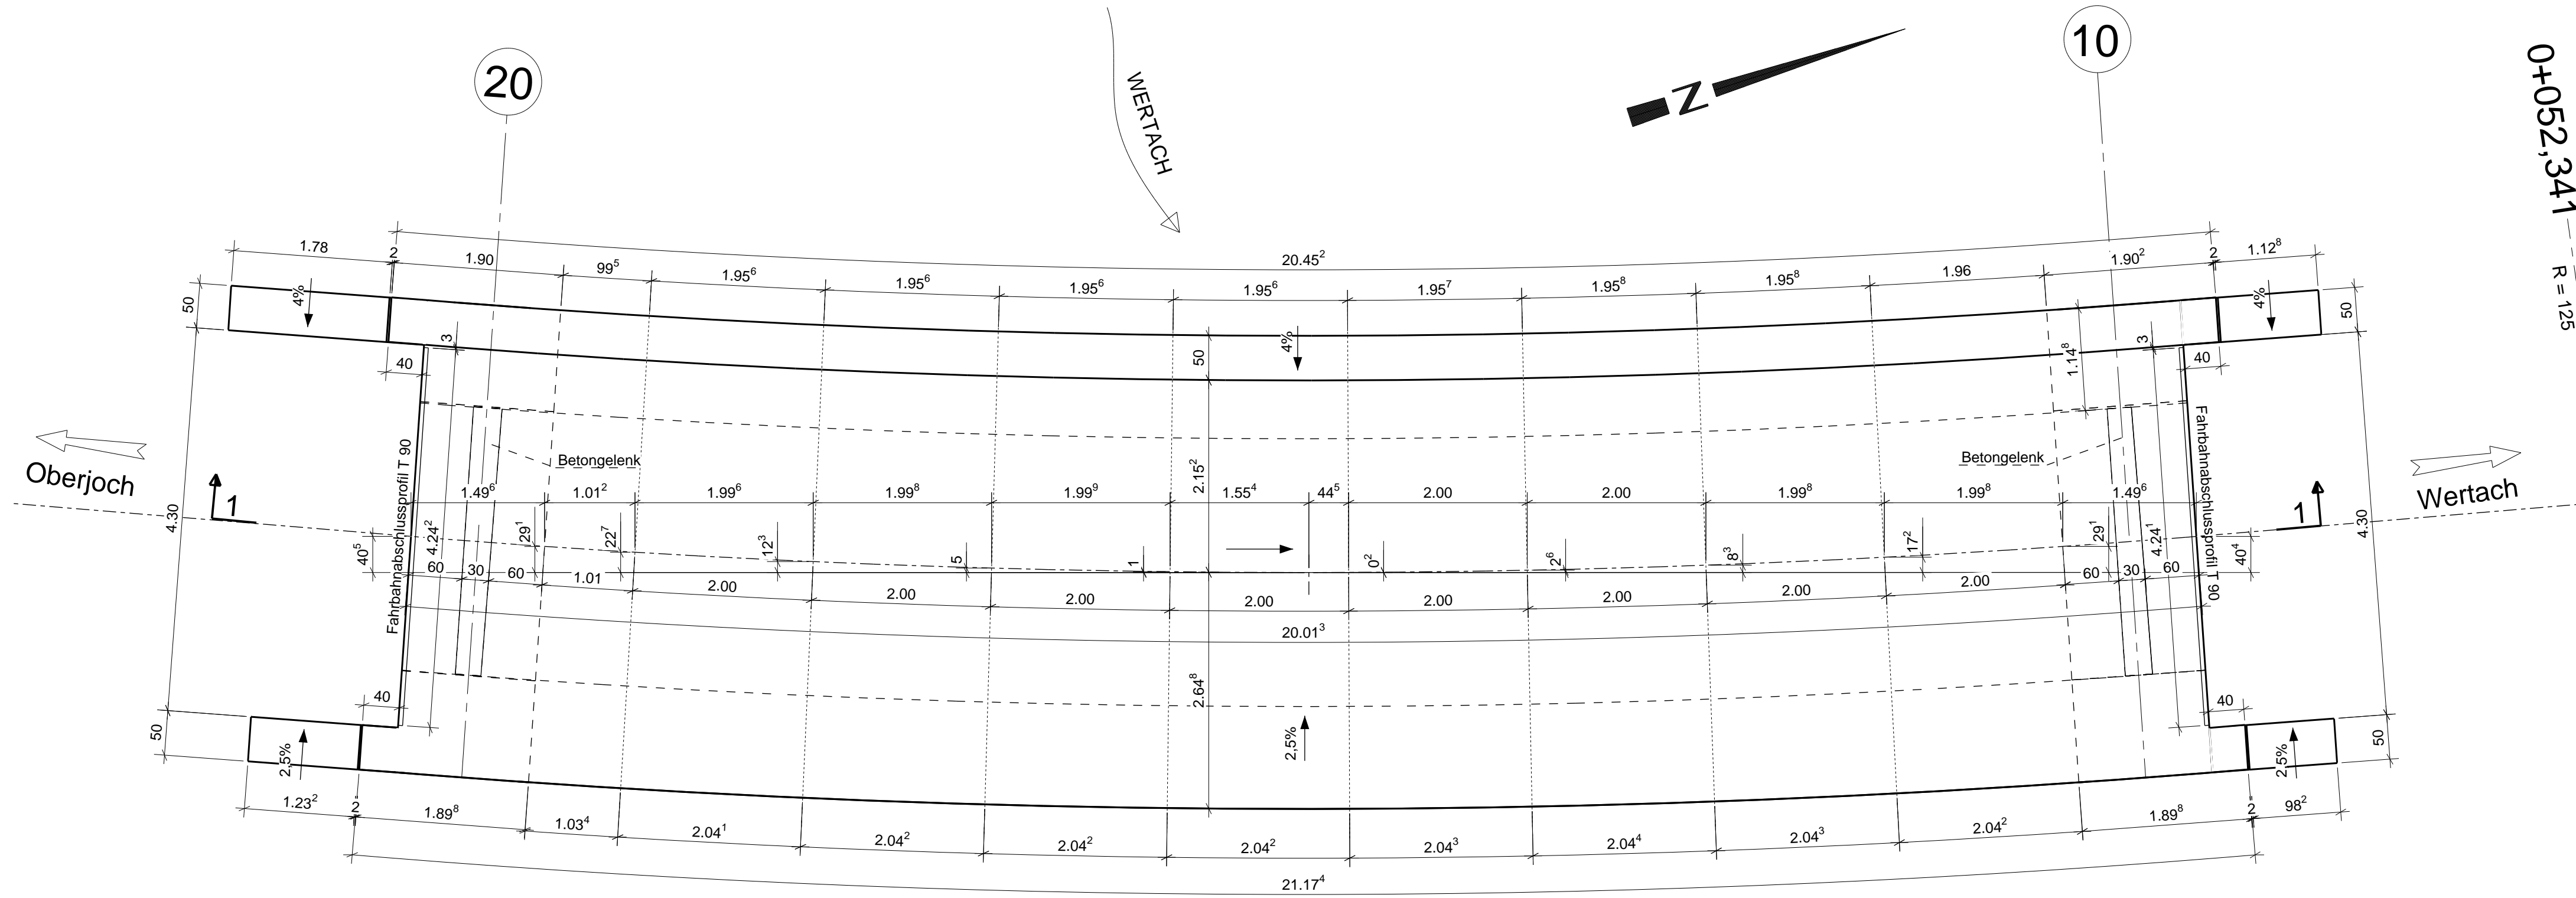


Untersicht Überbau + Flügel

1:50
(Schalmaß)

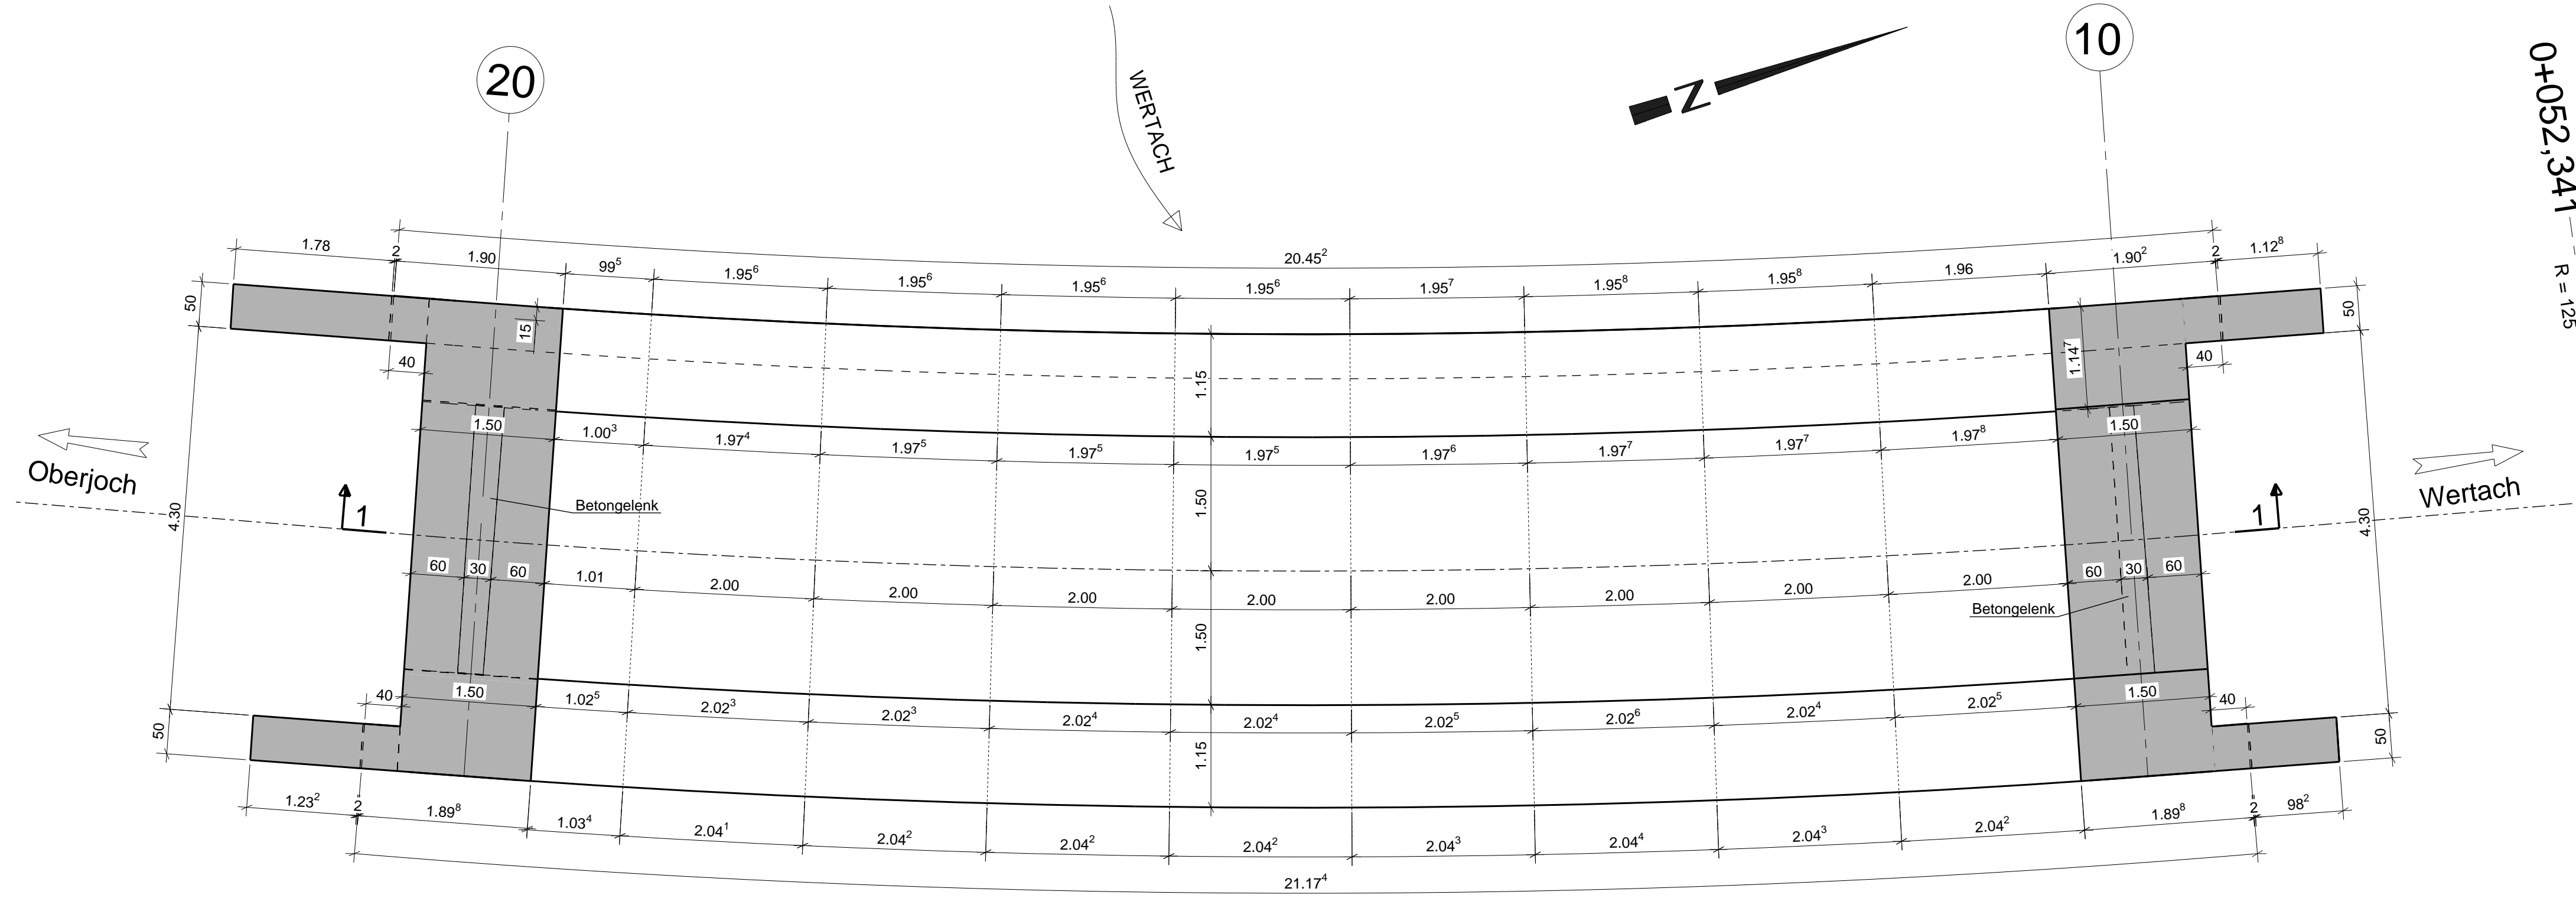


SCHNITT 1-1

1:50

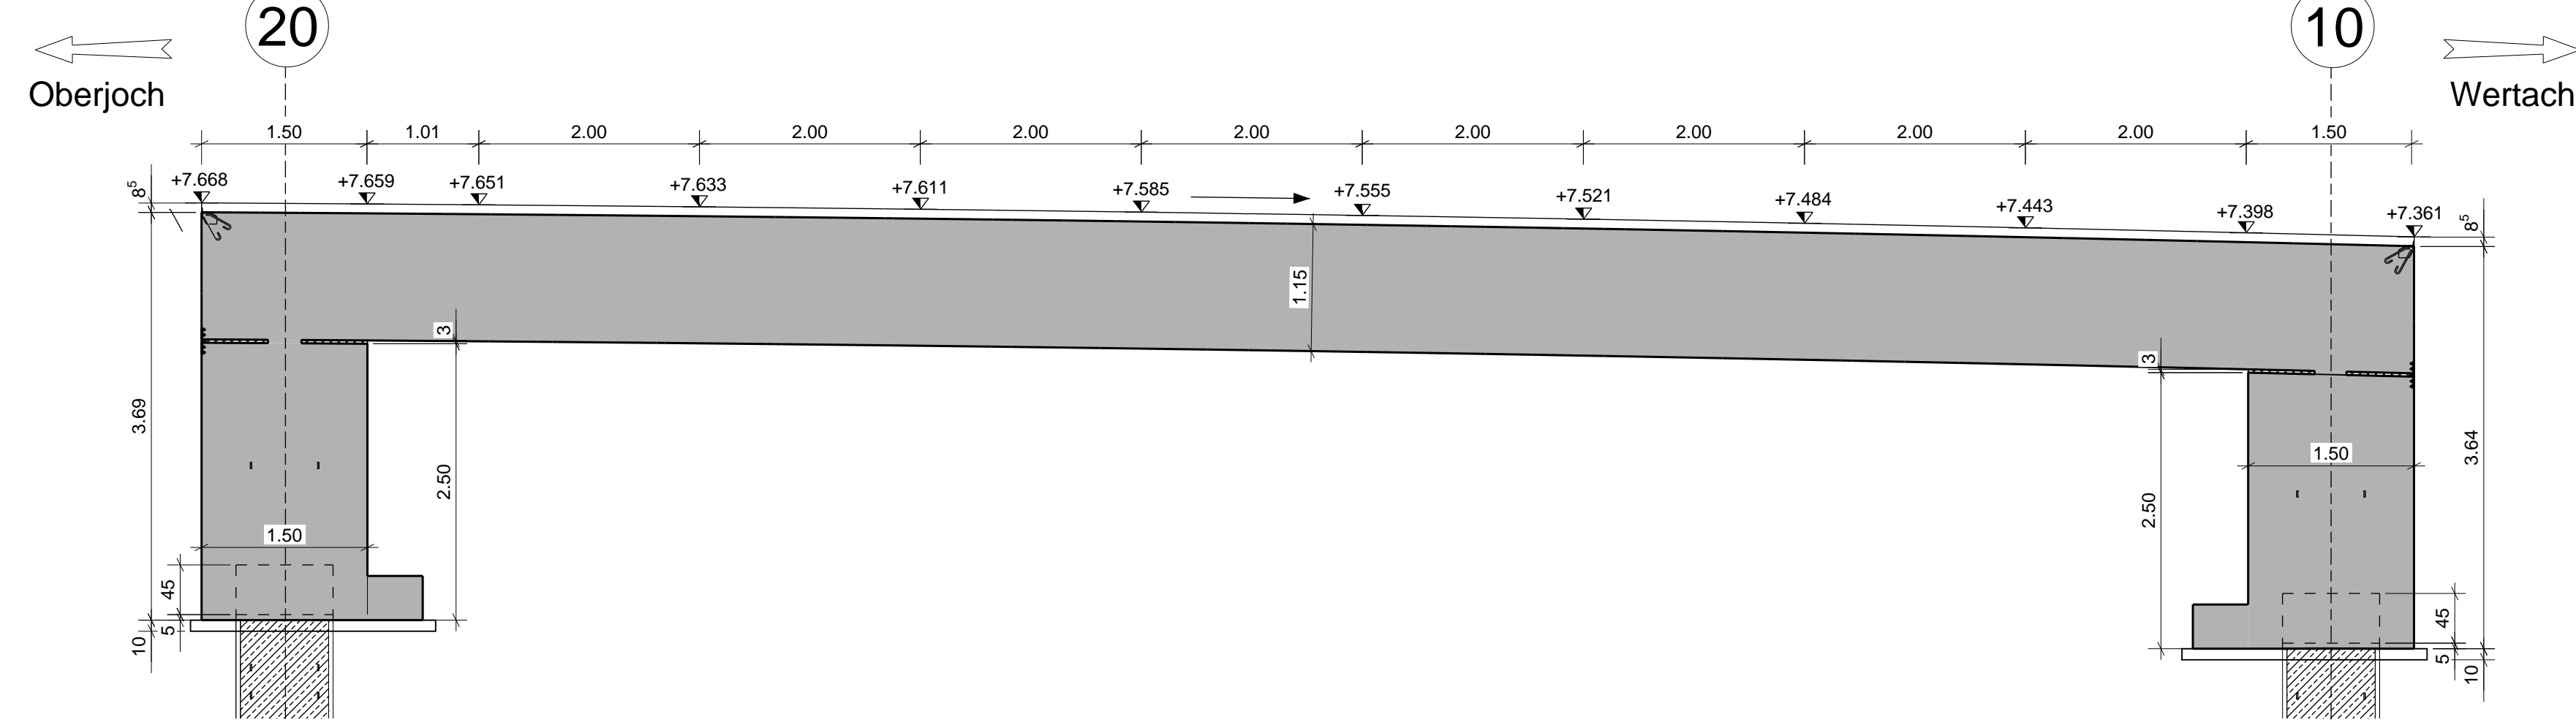


Draufsicht Überbau + Flügel

1:50
(NN-Höhen an OK-Überbau bzw. OK-Flügel)

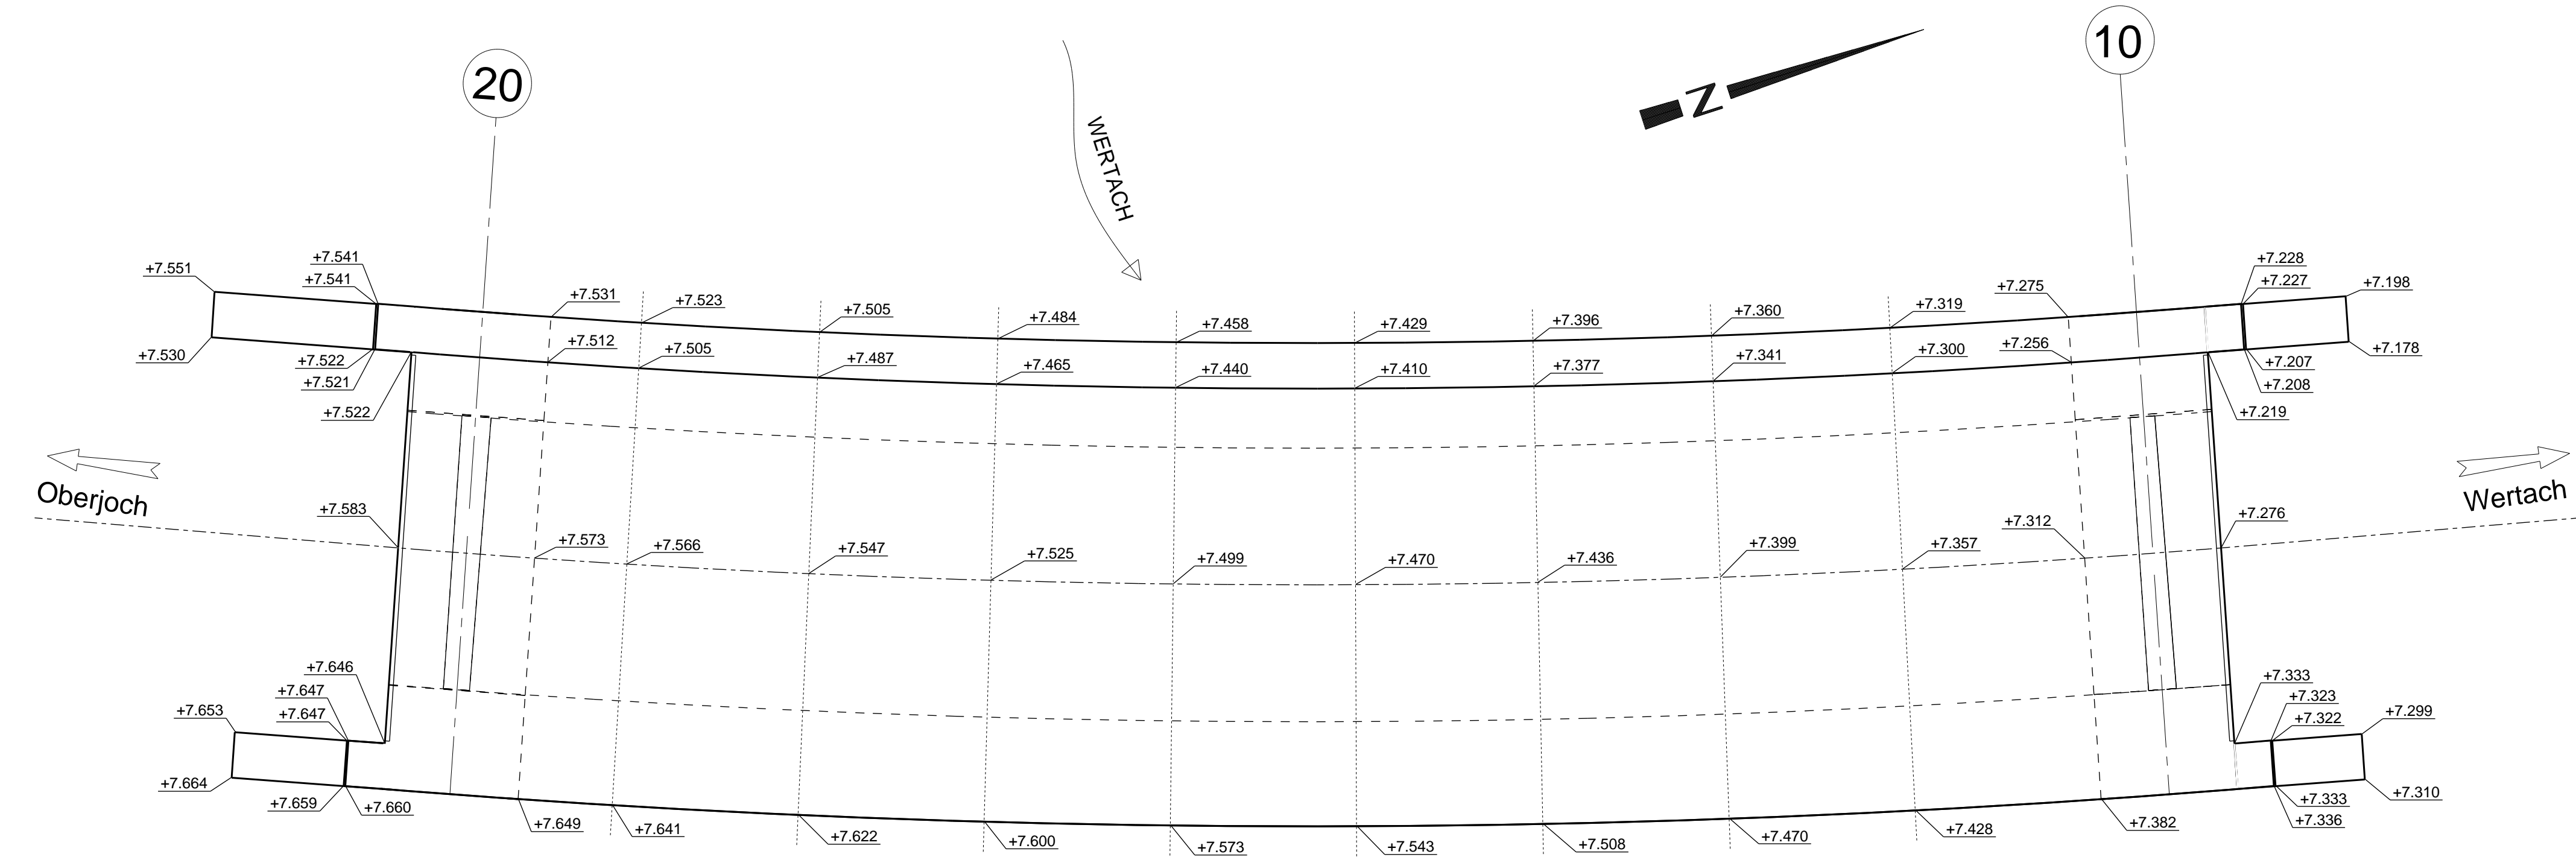


Untersicht Überbau + Flügel

1:50
(NN-Höhen an UK-Überbau)

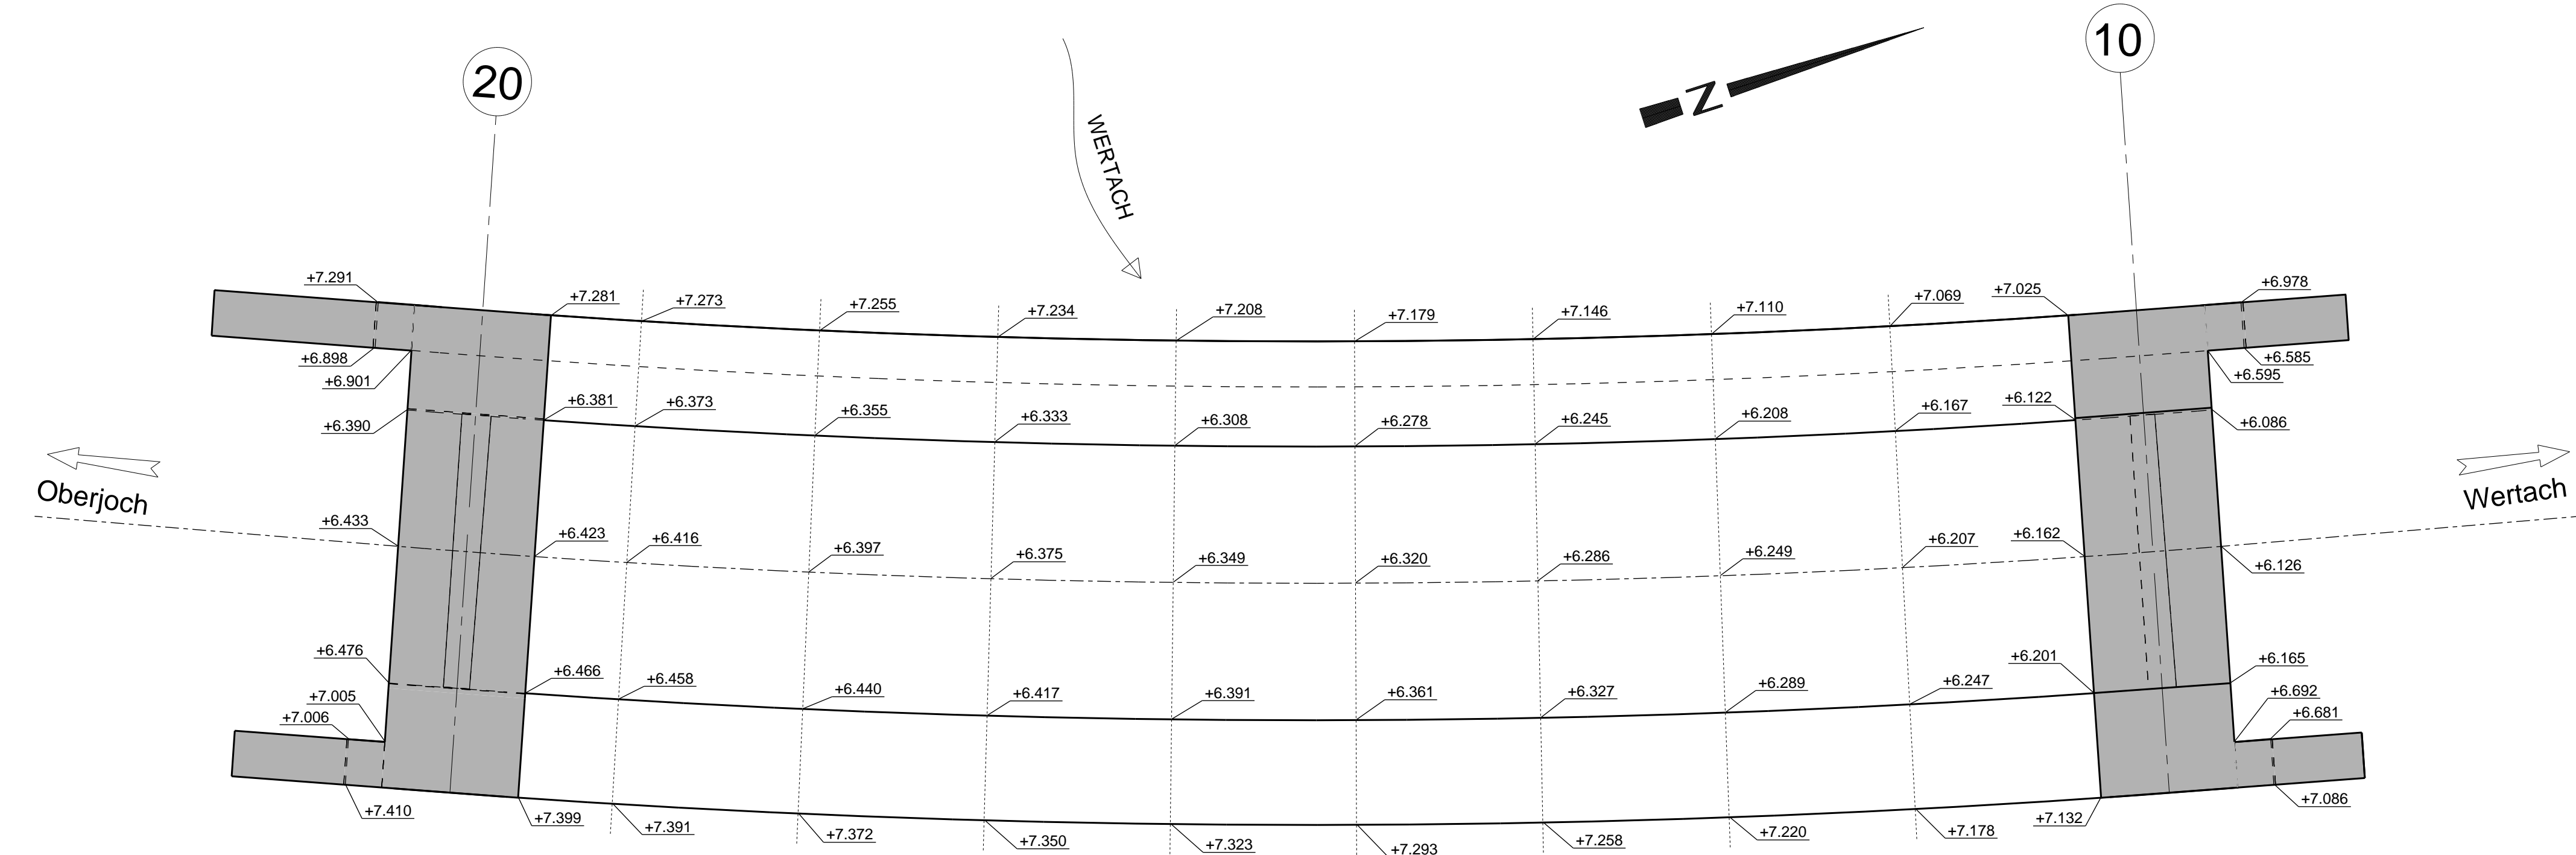


Auflagerdetail

1:25

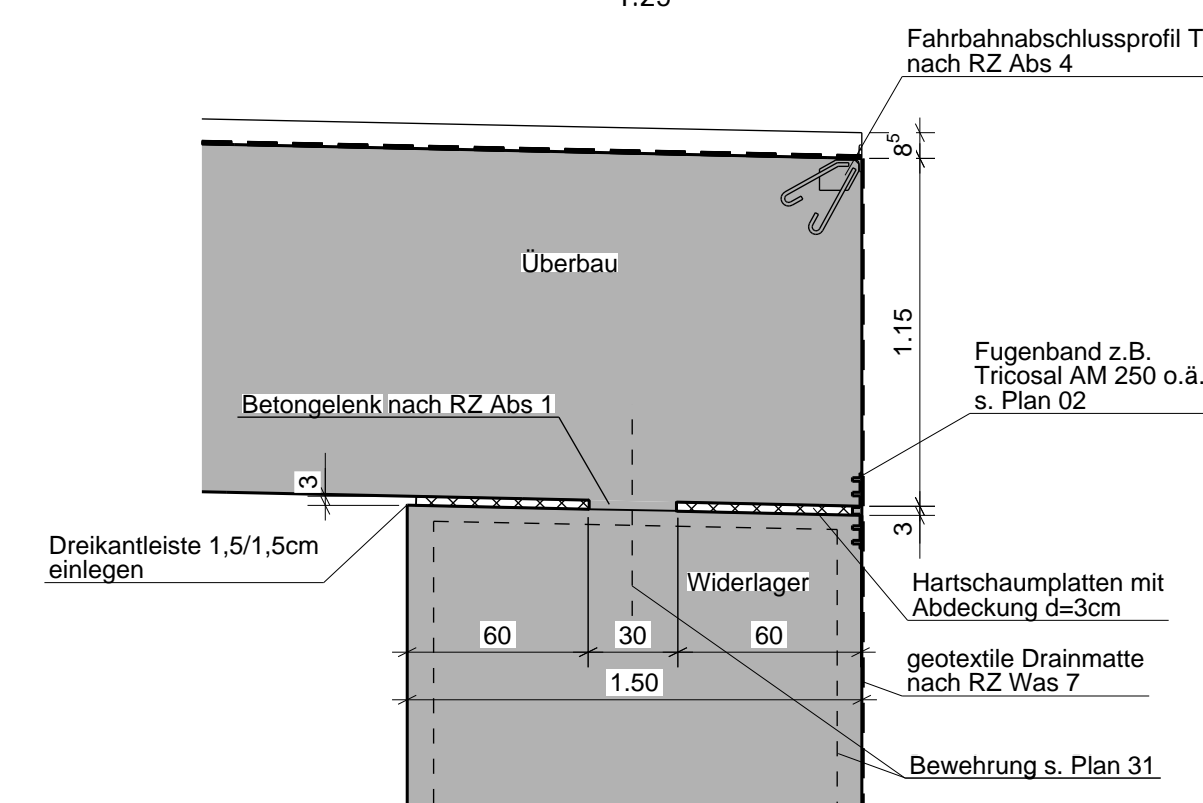

Regelquerschnitt

1:25

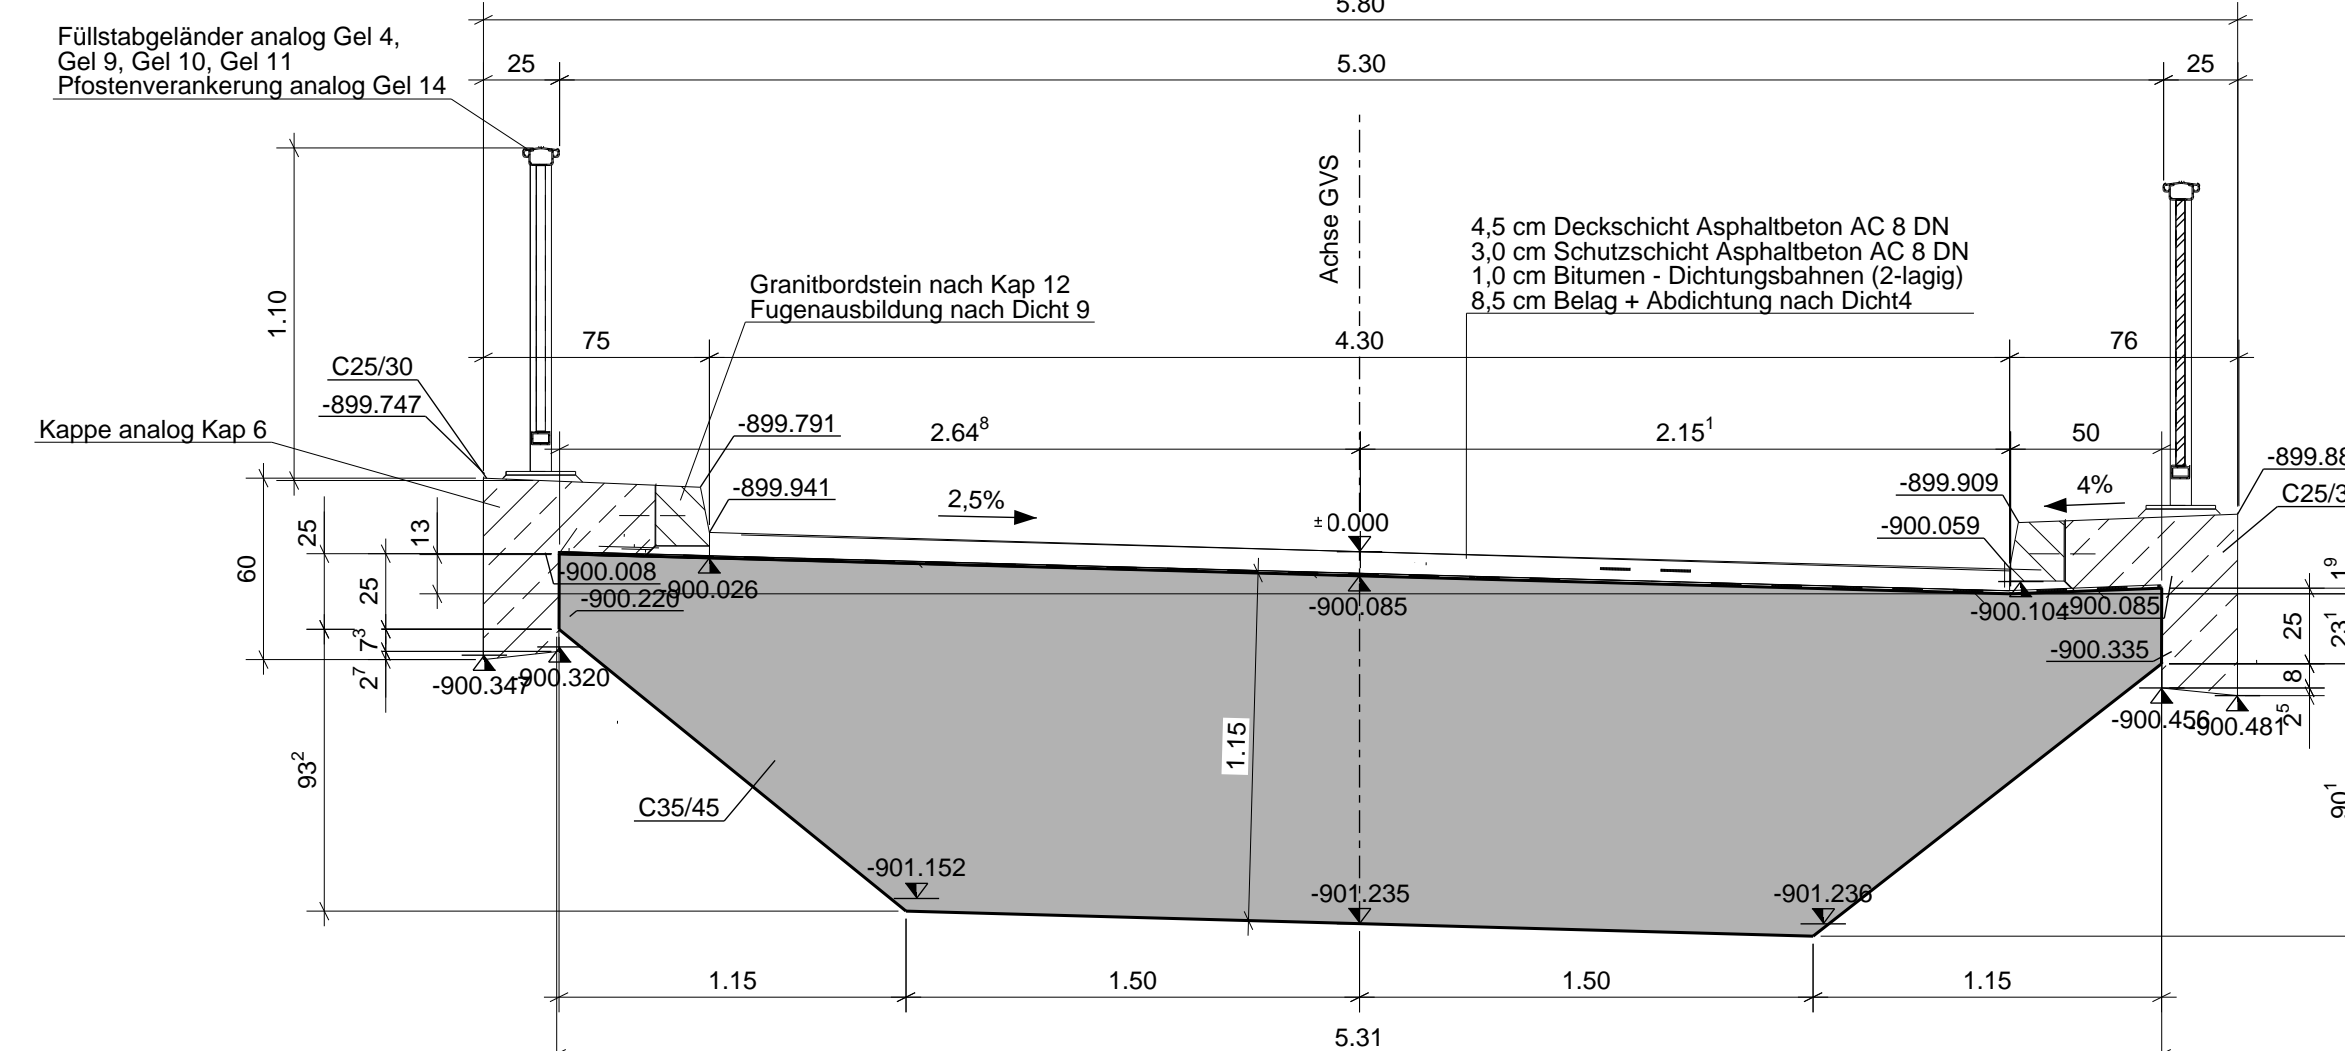

BAUSTOFFE						
Bauteile	Werkstoffe	Überbau				
Betontragtragflächen	C25/30	C30/36				
Fugenkittstoffe	MS-KA-200-XP2-WA	KSA-101-XP2-WA				
Betonstahlgerüste						
Spannstahlgewebe						
Plan-Nr.	Datum	Proj.-Ing.	Baufirma	Art	Baubewachung	
03	20.05.2019					

Zu diesem Plan gehörende Pläne:
Schalung: 01, 02, 04
Bewehrung: 31, 32, 33

Bemerkungen:
Alle sichtbaren Kanten sind zu fassen,
Dreikantleiste 1,5x1,5cm einlegen!
Arbeitsstegen sind rau auszuführen,
Korngerüst freilegen.