IN VERZINKTEN TEILEN ENTLUEFTUGSBOHRUNGEN VORSEHEN

ZUSAMMENBAULISTE Stk: 1 Pos. P236

Pos.-Nr.	Profil	Material	Stk.	Länge (mm)	Fläche (m2)	Gewicht/Stk.(kg)	Ges.Gew.(kg)
2040	BL15*100	S235JR	6	125	0.0	1.5	8.8
2044	BL15*60	S235JR	6	125	0.0	0.9	5.3
2049	BL15*114.2	S235JR	2	186	0.0	2.3	4.7
2051	BL10*160.6	S235JR	1	182	0.1	1.9	1.9
2054	HEB240	S235JR	1	969	1.3	80.6	80.6
2055	HEB240	S235JR	1	2392	3.3	199.0	199.0
2079	HEA240	S235JR	1	2954	4.0	178.1	178.1
Gesamtsumme (kg)							478
Versandabmessungen (H x B x L):				1418	x	442	x 6027

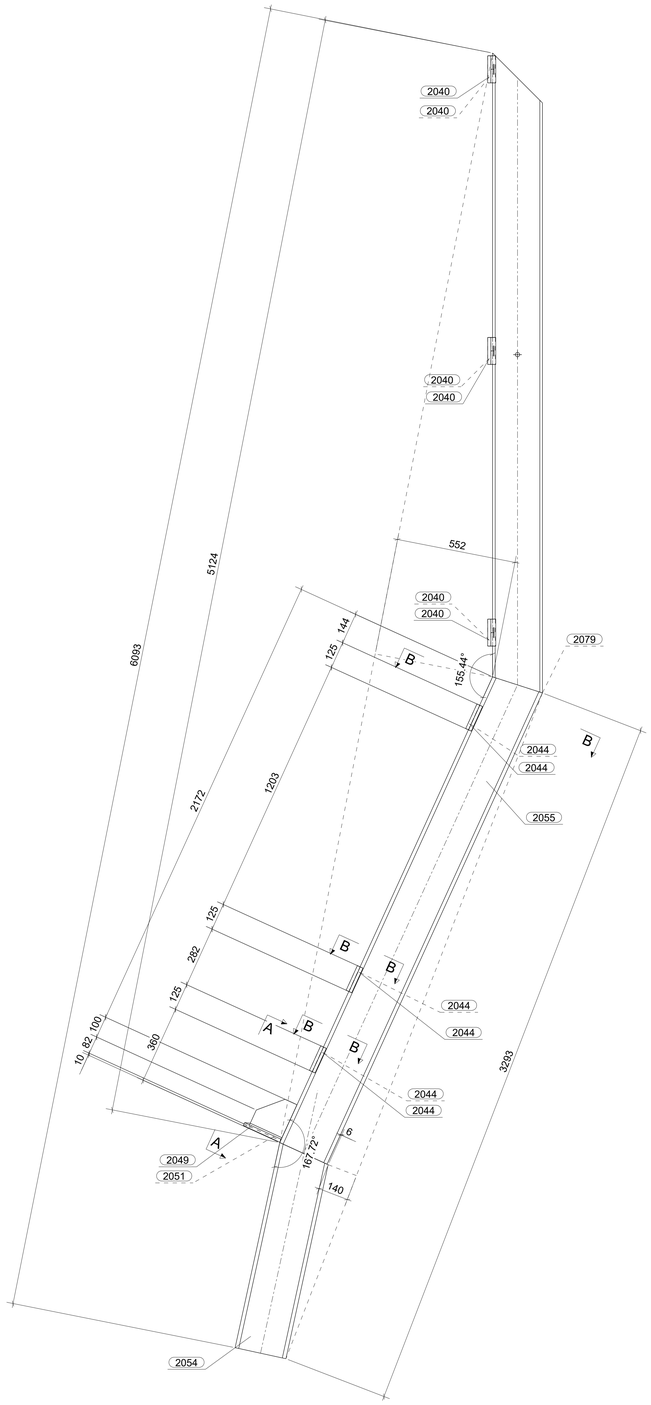

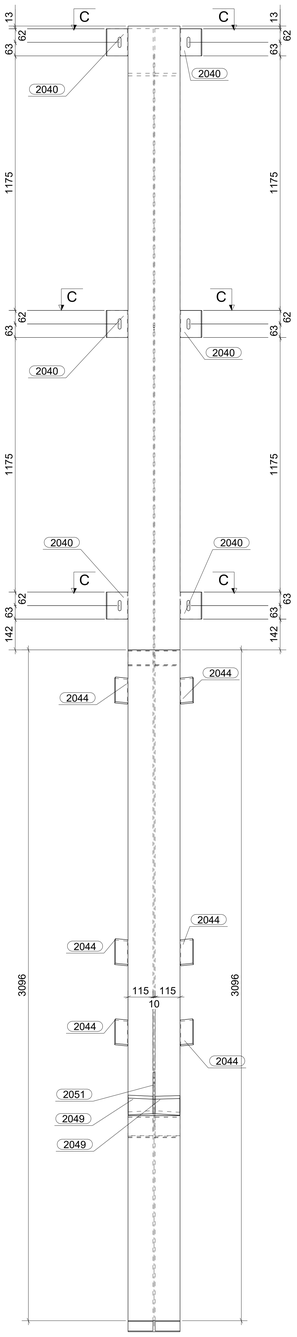

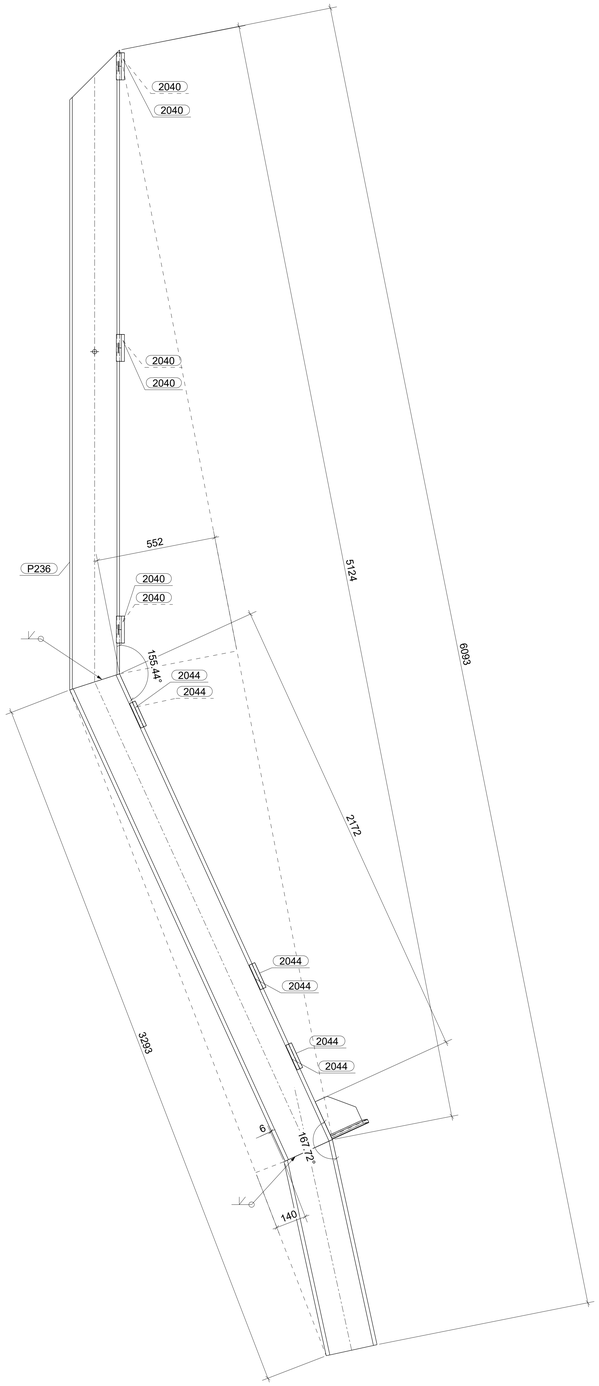

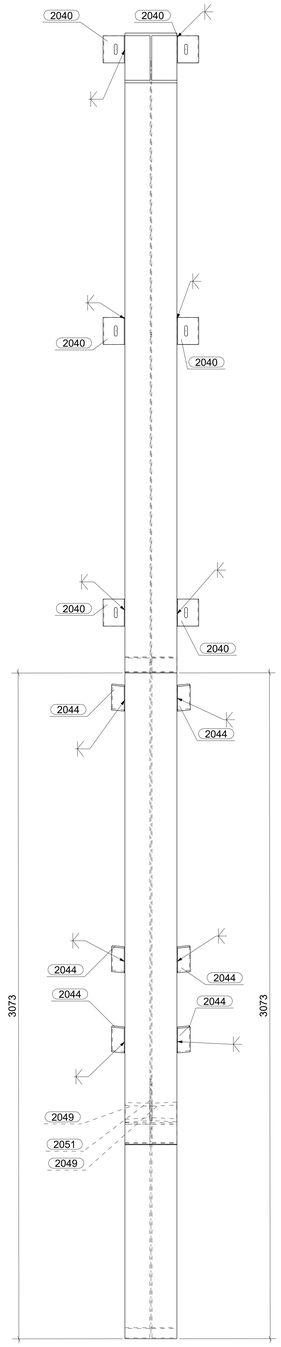

A - A
1:5

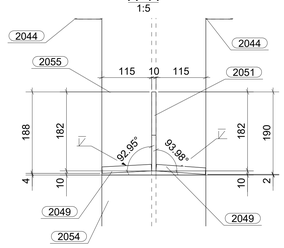

B - B
1:5

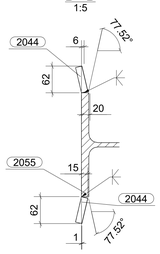

C - C
1:5

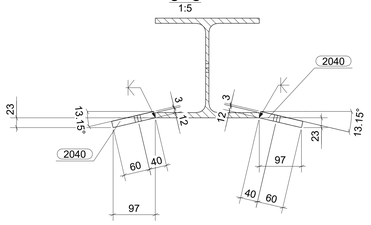

Tekla Structures
Engineered by PMJ SE