Rzut stropu nad POZ. 0
1:100

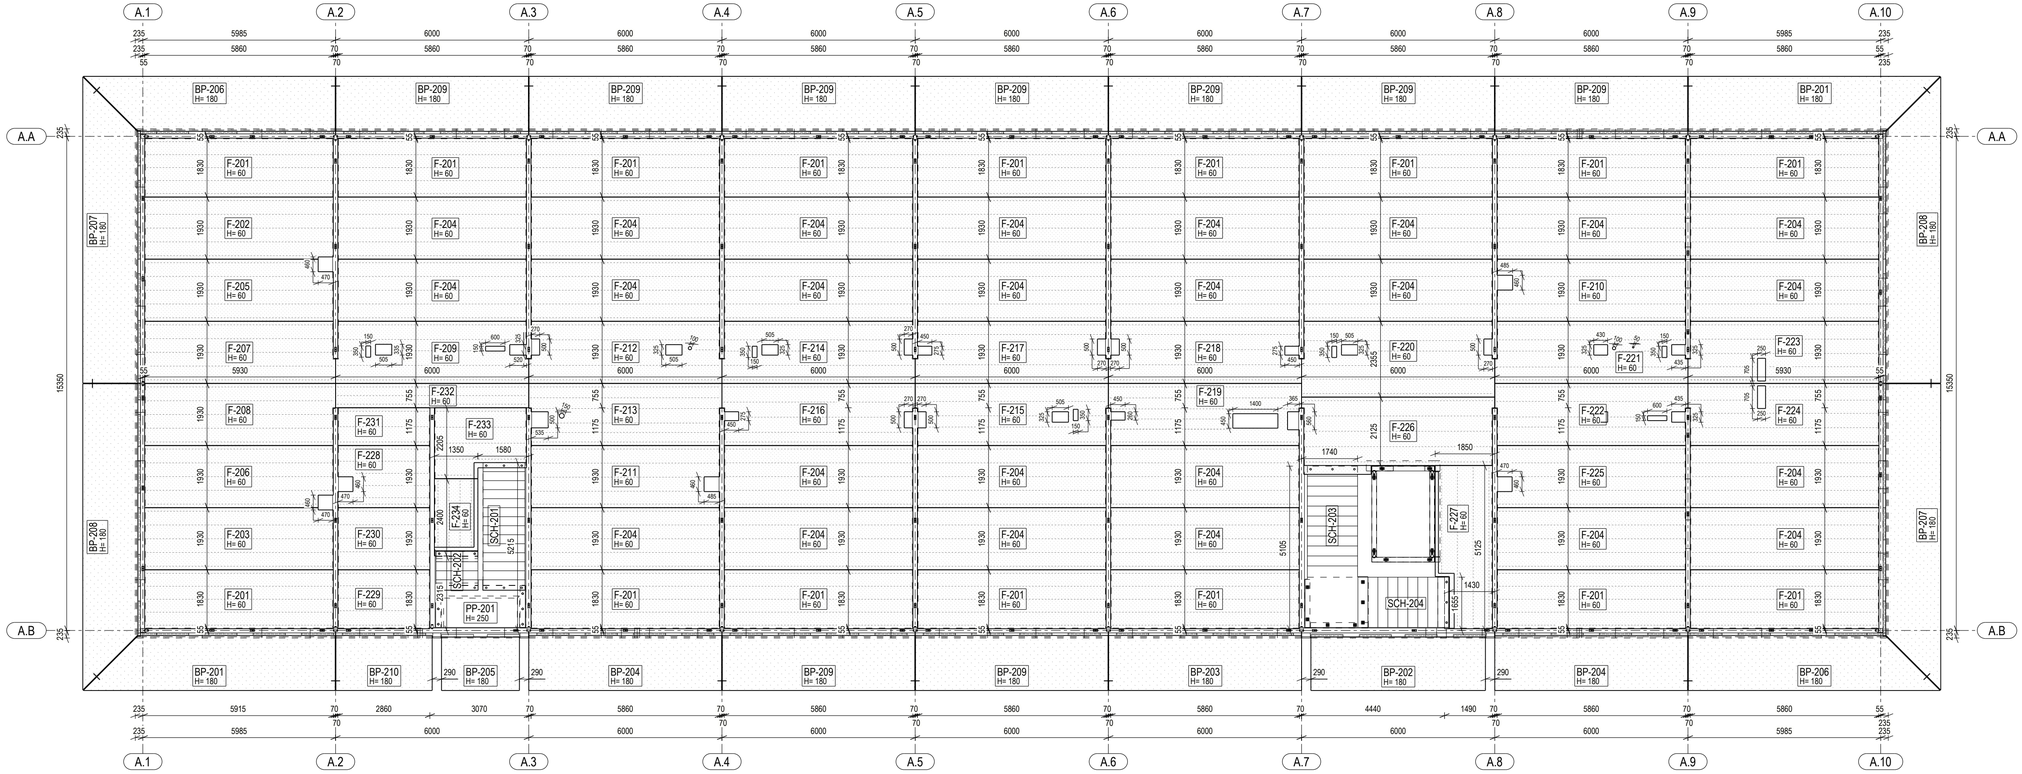

UWAGI:
1. Rysunek należy rozpatrywać łącznie z pozostałą dokumentacją projektową budynku w szczególności z projektem architektury i projektami branżowymi. Wszystkie niejasności należy uzgadniać z Projektantem obiektu.
2. Wymiary zawarte na rysunku podano w [mm].
3. Oznaczenia:

- isokorb -

4. Klasa betonu:
- elementów prefabrykowanych: C35/45
- nadbeton na płytach filigran: C30/37.
5. Otulina minimalna:
- płyty filigran: 25mm
- balkony prefabrykowane: 30mm.
6. Klasa ekspozycji:
- płyty filigran, schody prefabrykowane: XC1
- balkony prefabrykowane: XC4, XF1.
7. Odporność pożarowa elementów: R60.
8. Kratowniczki w płytach typu filigran wystające 90mm ponad płytę, wykonane z: pręt dolny #6, diagonalny #5, górny #12.
9. Projekt podparcia płyt typu filigran poza zakresem opracowania.
10. W prefabrykatach balkonowych pozostawić kieszenie umożliwiające montaż trzpieni dylatujących Schöck I.D. Kieszenie po zamontowaniu balkonów wypełnić zaprawą drobnoziarnistą.

SCHEMAT:

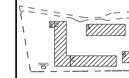

BUD. A: POZIOM = -0.00 = 21.80 m n.p.m.
BUD. B: POZIOM = P0.00 = 18.00 m n.p.m.
BUD. C,D: POZIOM = P0.00 = 21.10 m n.p.m.
BUD. E: POZIOM = P0.00 = 13.80 m n.p.m.

ZLECENIO PROJEKTANT:
URBA ARCHITECTS SP. Z O.O.
UL. KAMIENNA 43B/5, 31-403 KRAKÓW, WWW.URBAARCHITECTS.EU
PROJEKTANT KONSTRUKCJI:
SPK ŁUKASZ SOWA PROJEKTOWANIE KONSTRUKCJI
UL. SĄSIEDZKA 4, 09-500 GOSTYNIN
PROJEKTANT INSTALACJI SANITARNEJ HVAC:
TOMASZ ZASTAWNY VP PROJECT
UL. OBOPÓLNA 9A, 30-069 KRAKÓW
PROJEKTANT INSTALACJI SANITARNEJ HVAC:
JAKUB HARABASZ CONSULTING
UL.PIASTOWSKA 8C/41, 30-211 KRAKÓW
PROJEKTANT INSTALACJI ELEKTRYCZNEJ I NISKOPRĄDOWEJ:
EPRO SP. Z O.O. SP. K.
UL.WESOŁA 5, 32-091 MICHAŁOWICE, EPRO@EPRO.NET.PL
PROJEKTANT BRANŻY DROGOWEJ:
PDW WOJCIECH DEJA PROJEKTOWANIE DORADZTWO WYKONAWSTWO
UL.NIEBOROWSKA 40/13, 80-034 GDAŃSK
INWESTOR:
ORIGIN PEKABEX MECHELINKI SP. Z O.O. SK.
UL. SZARYCH SZEREGÓW 27, 60-462 POZNAŃ

NAZWA ADRES INWESTYCJI:

Zespół budynków usług turystyki i rekreacji ze świadczonymi przez instytucję ochrony zdrowia usługami zakwaterowania z opieką lekarską i pielęgniarską, jako usługi towarzyszące usługom turystyki na działce nr 147/4, 145/3, obręb nr 0002 Mechelinki, jednostka ewidencyjna Kosakowo

PROJEKTOWAŁ:
mgr inż. Łukasz Sowa
UPRAWNIENIA BUDOWLANE DO PROJEKTOWANIA BEZ OGRANICZEŃ W SPECJALNOŚCI KONSTRUKCYJNO - BUDOWLANEJ NR LDO/0127/POKK/05
PODPIS:
SPRAWDZIŁ:
mgr inż. Marcin Kędzia
UPRAWNIENIA BUDOWLANE DO PROJEKTOWANIA BEZ OGRANICZEŃ W SPECJALNOŚCI KONSTRUKCYJNO - BUDOWLANEJ NR LDO/0239/POKK/20
PODPIS:
OPRACOWAŁ:
mgr inż. Marcin Piczulski, Michał Piekarski

TEMAT RYSUNKU:
BUD A - RZUT STROPU NAD POZ. 0

NR PROJEKTU	BRANŻA	FAZA	DATA
2005	KO	PROJEKT WYKONAWCZY	05.2021r.

NR RYSUNKU	REWIZJA	SKALA
2005_WYK_KO_A_R0200	00	1:100

PROJEKT JEST CHRONIONY PRAWEM AUTORSKIM ZGODNIE Z USTAWĄ Z DNIA 4 LUTEGO 1994 O PRAWIE AUTORSKIM I PRAWACH POKREWNYCH (DZ. U. 05.90.94 Z PÓŹ. ZM.). NIE MOŻE BYĆ KOPIOWANY ANI ROZPOWSZECHNIANY W CAŁOŚCI BEZ PISEMNEJ ZGODY AUTORÓW.

Tekla Structures