


Linker zijaanzicht
vanuit spouw bekeken

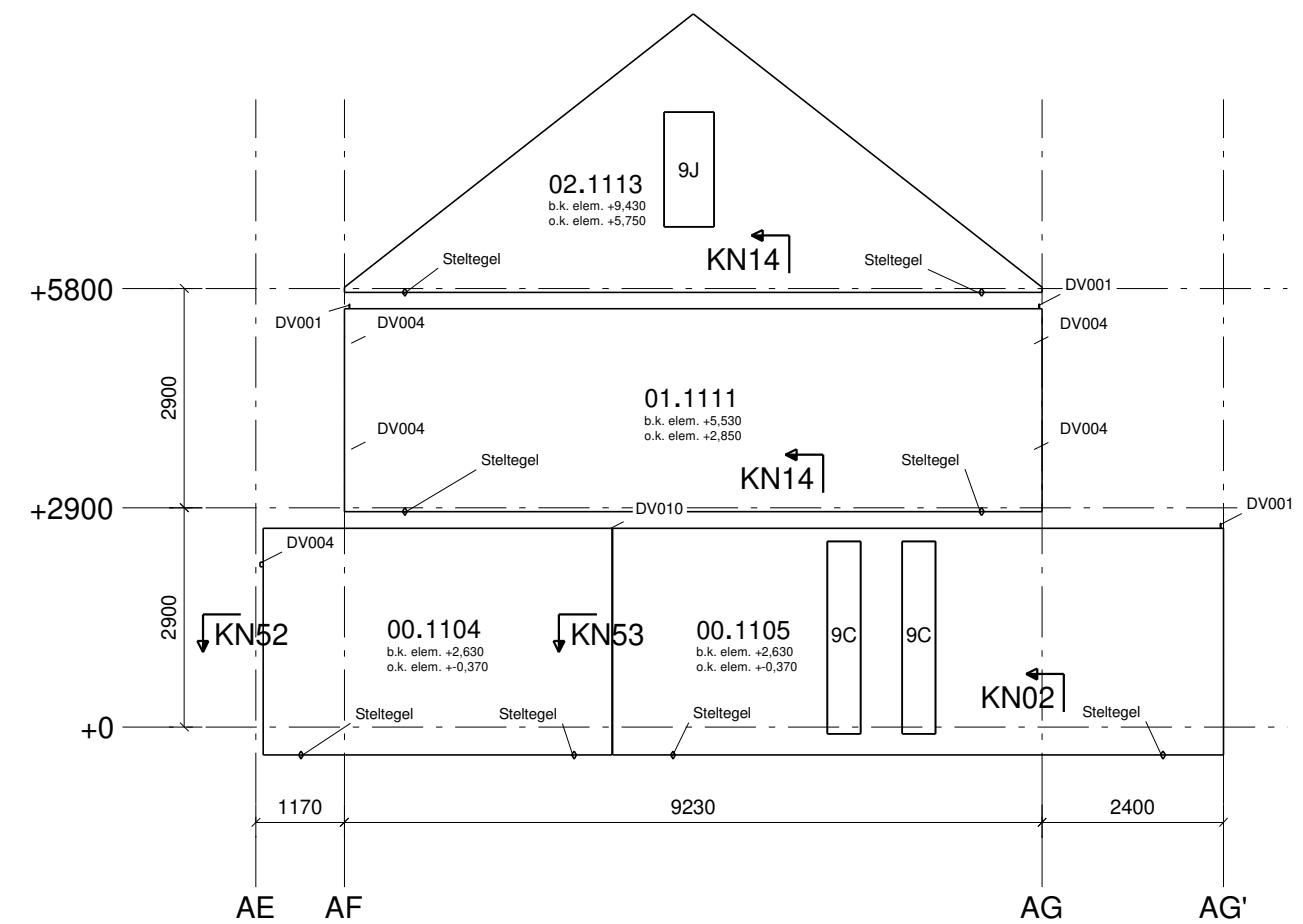

Rechter zijaanzicht
vanuit spouw bekeken

Blok 09&10

project:
26 won Detmerkazerne fase 1
onderwerp:
Aanzicht wanden

nr	datum	omschrijving	door
3	16.02.2022	Productie	MF
2	04.02.2022	2e controle	MF
1	14.01.2022	1e controle	MF
revisie:	datum:	wijziging betreft:	gew:
		status:	schaal : 1:100 blad: