
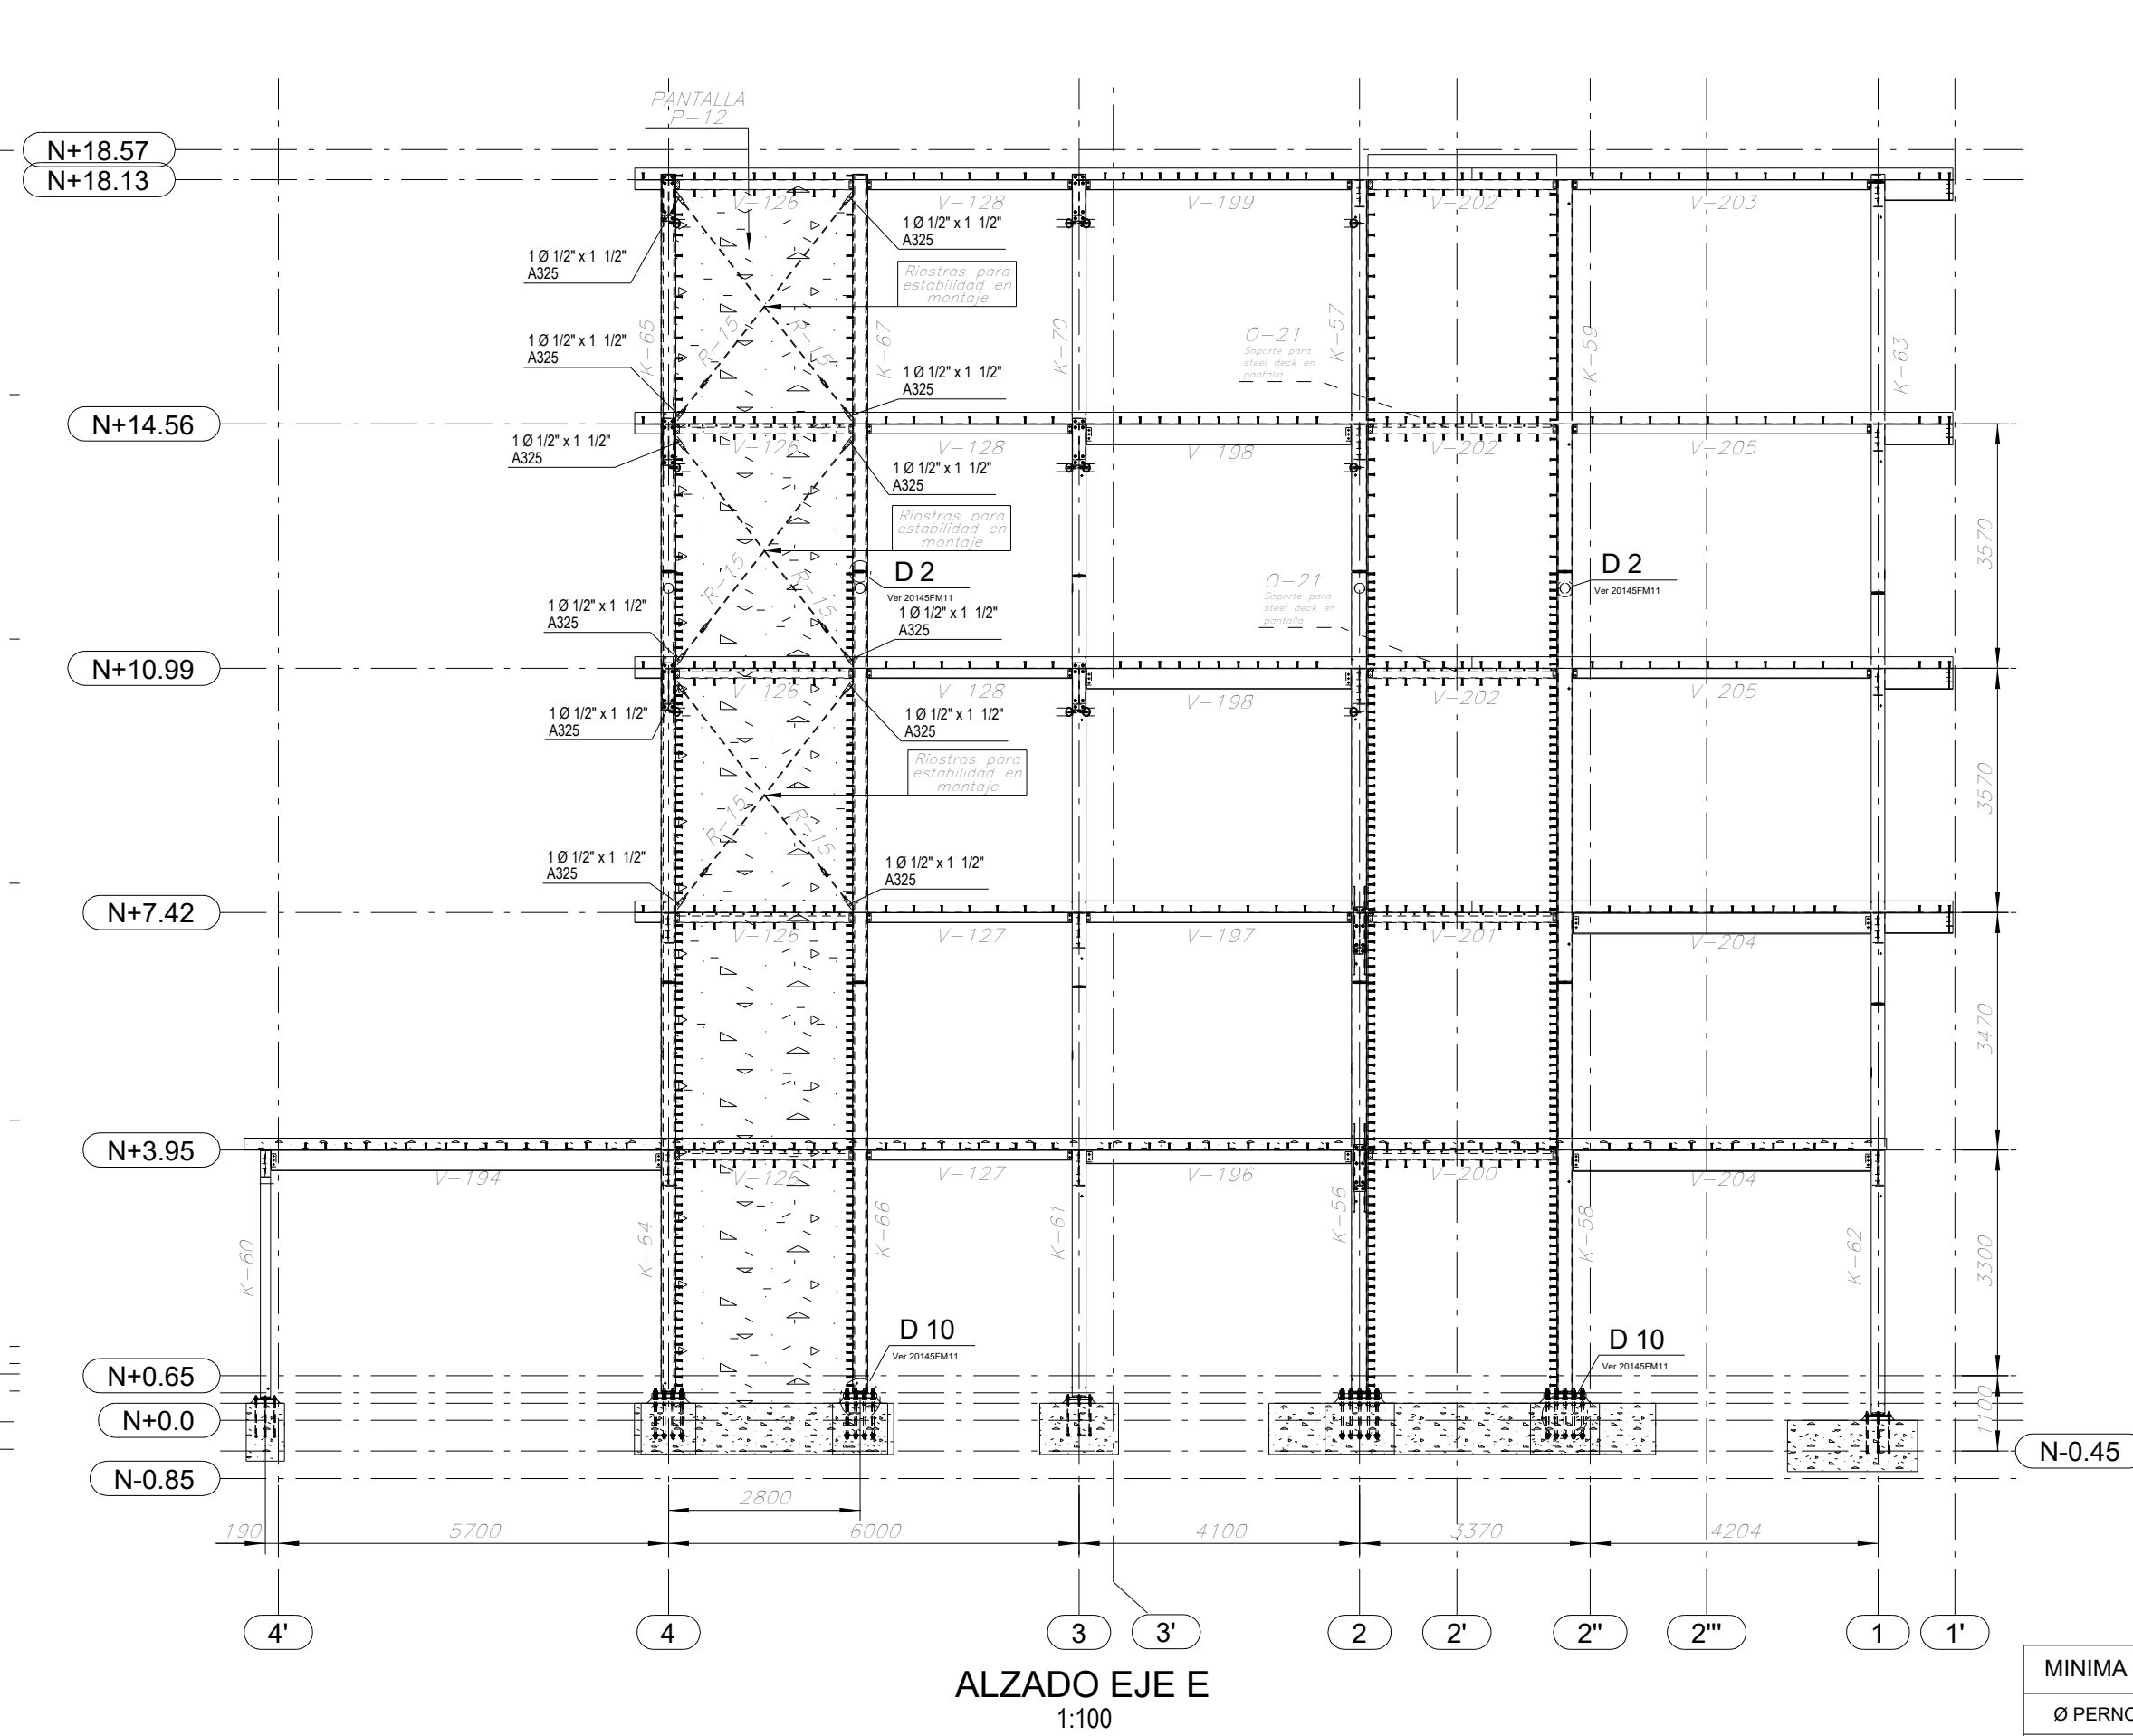
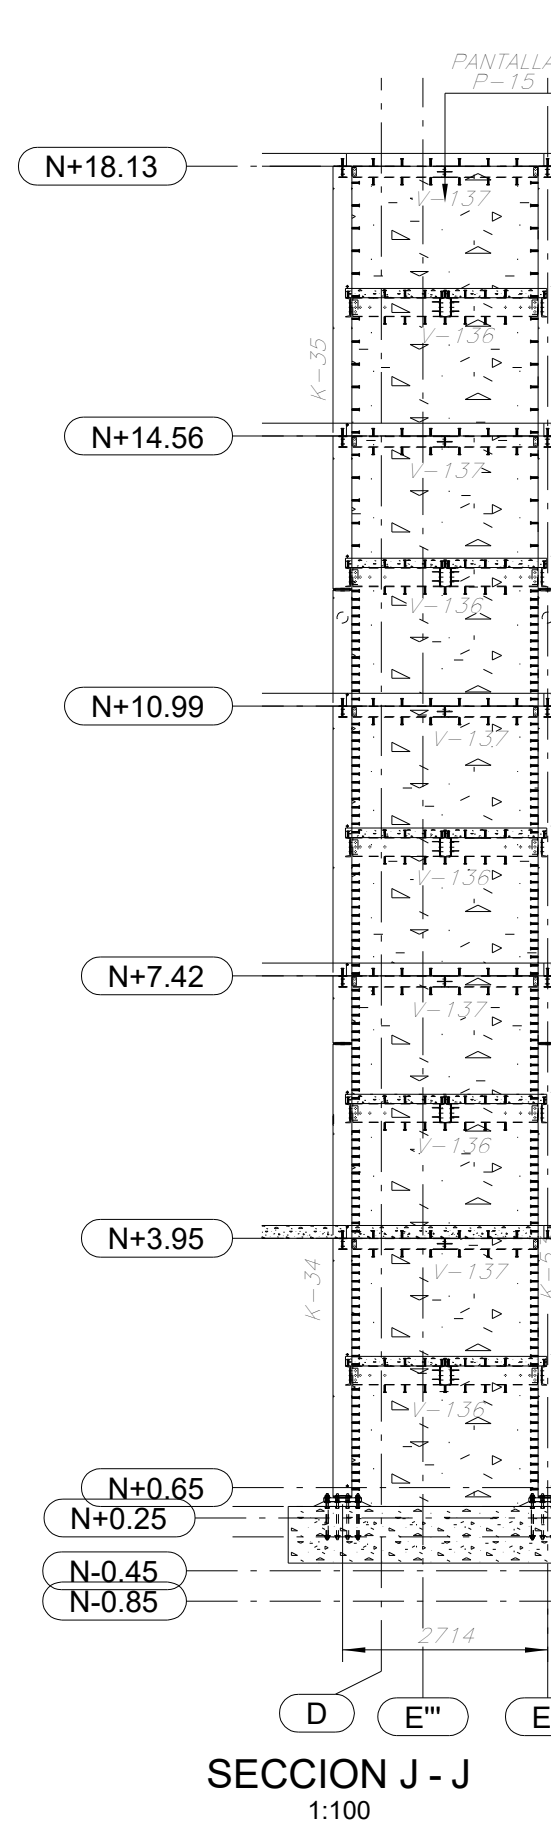
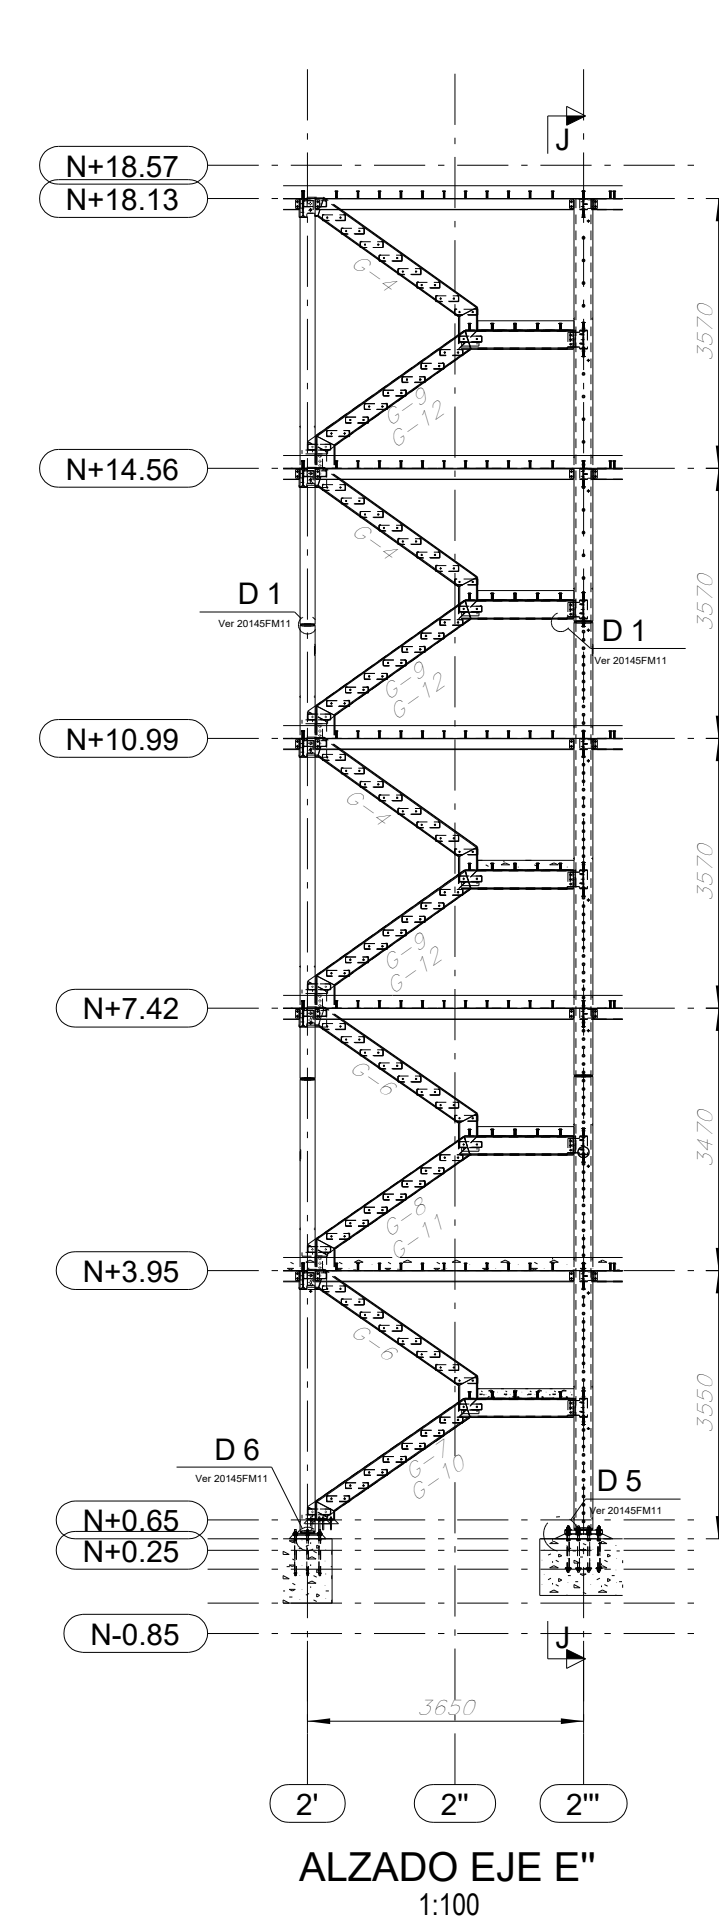
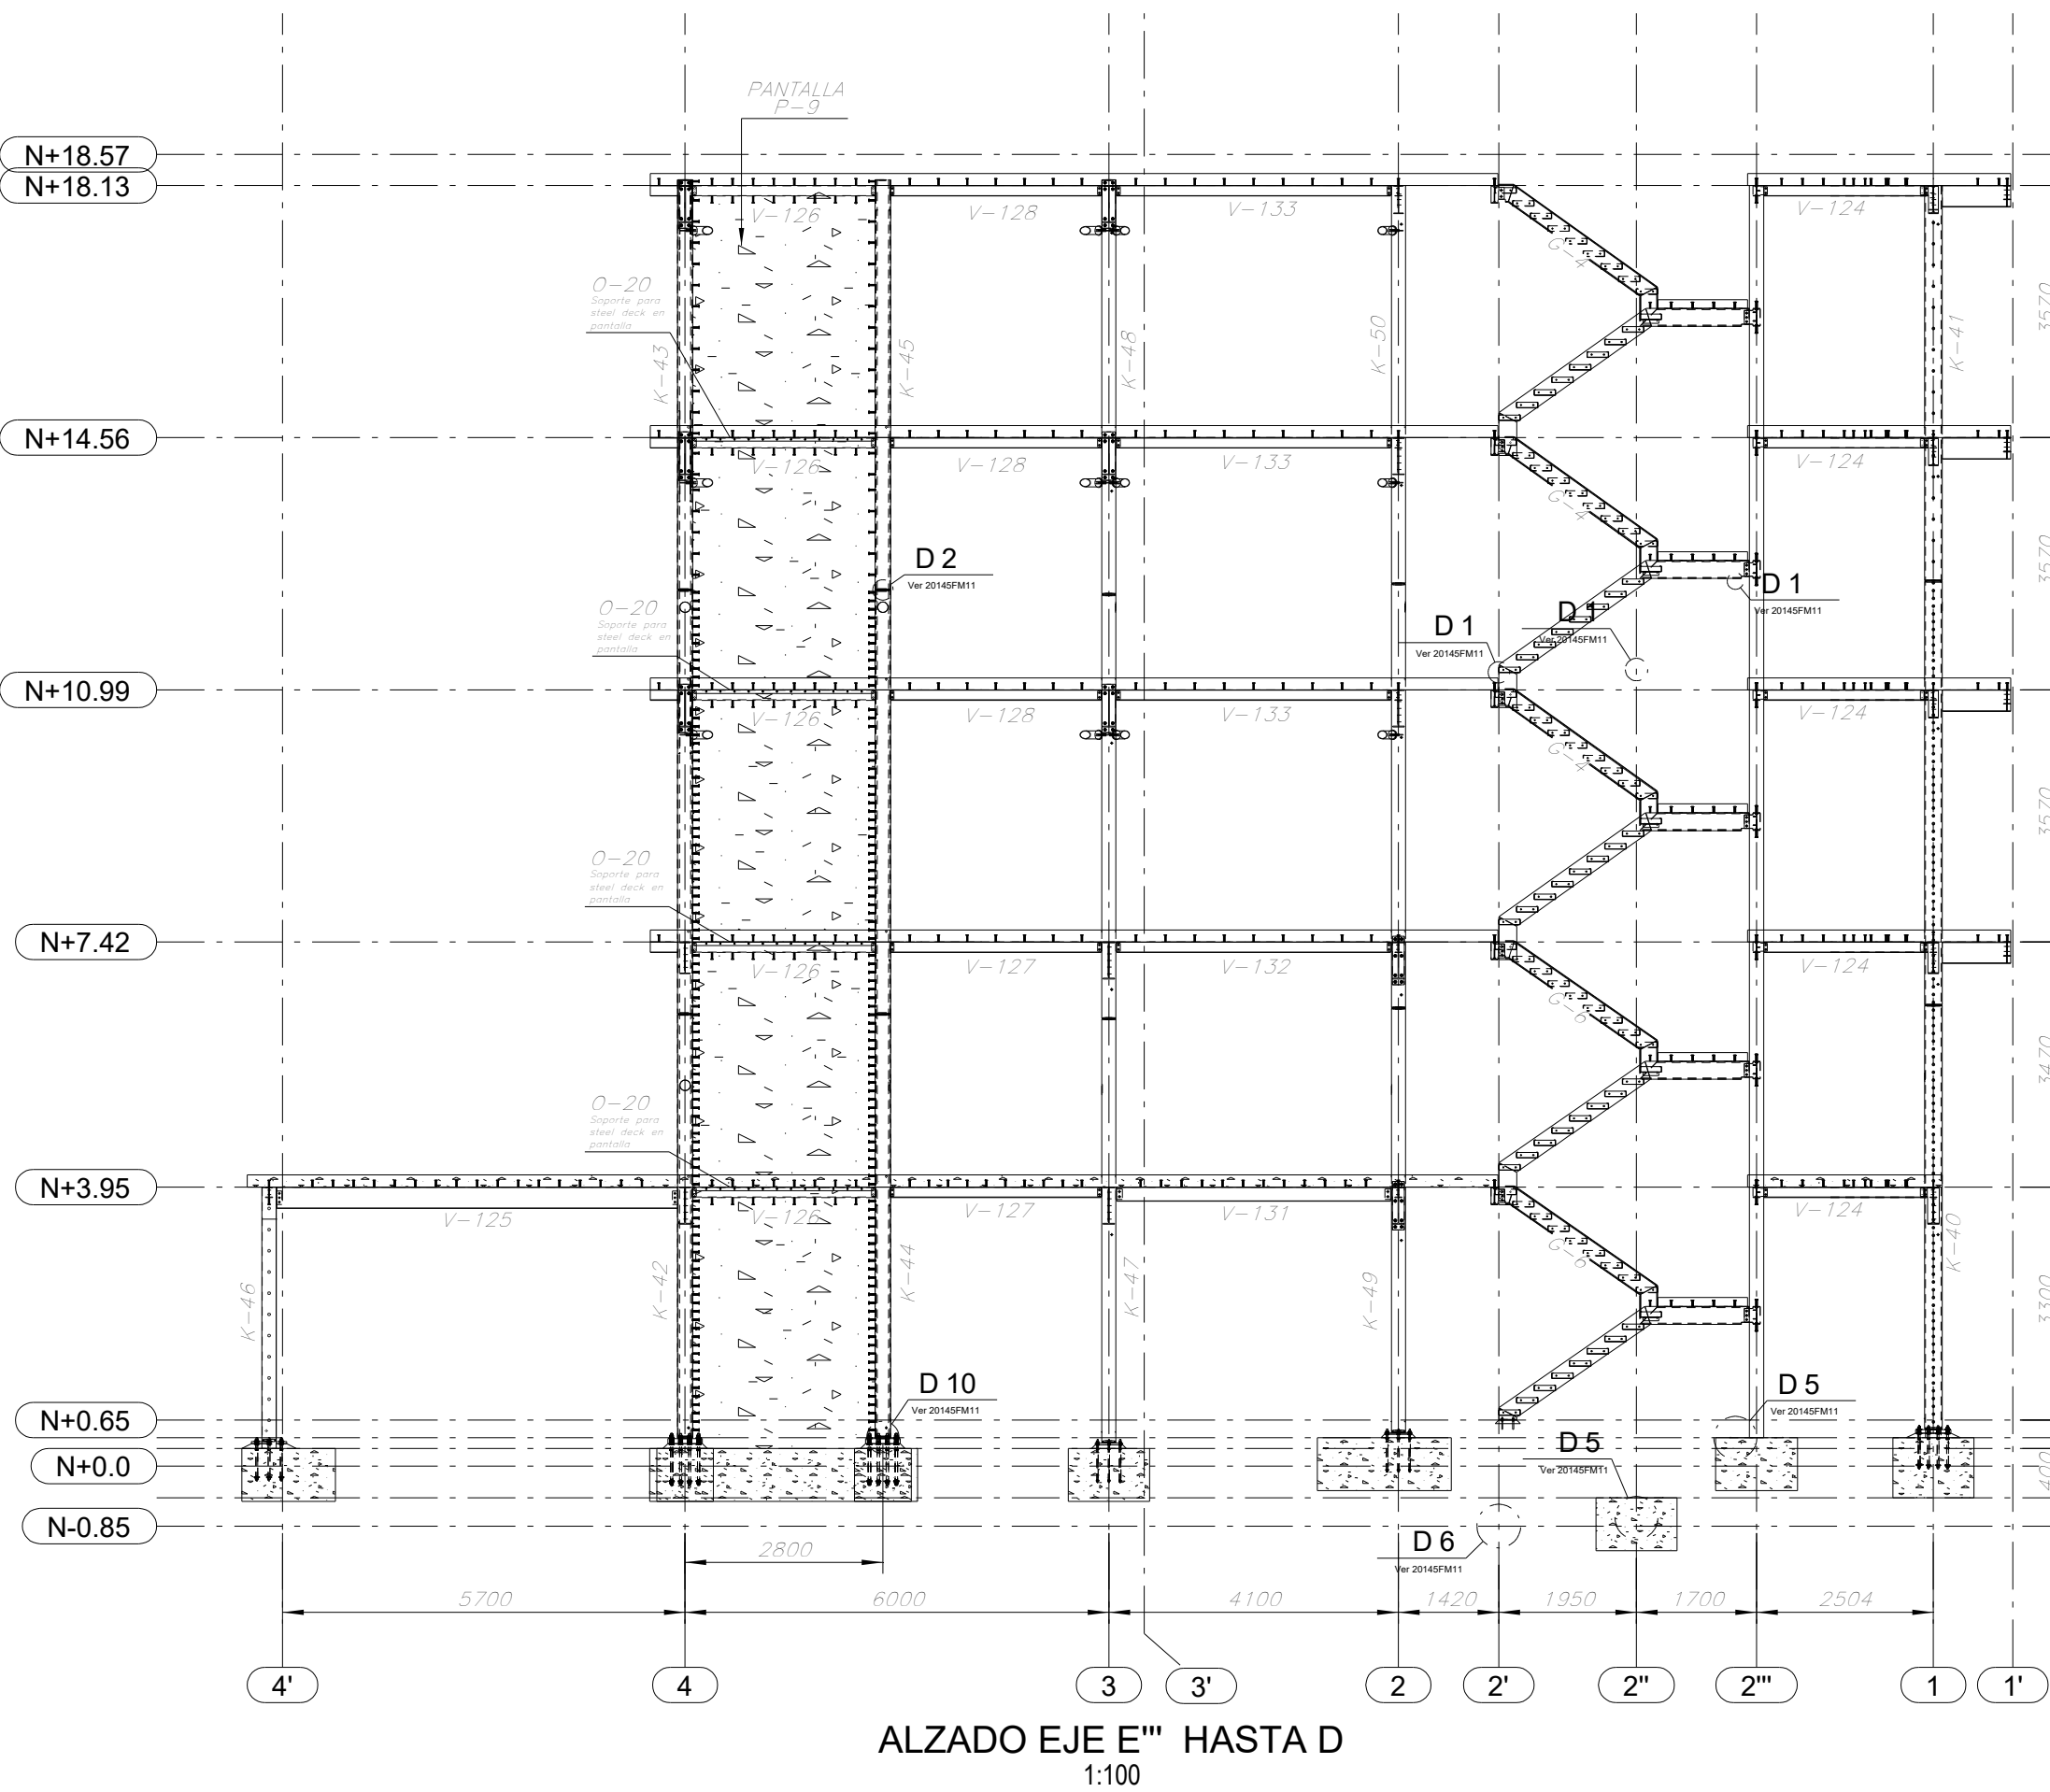
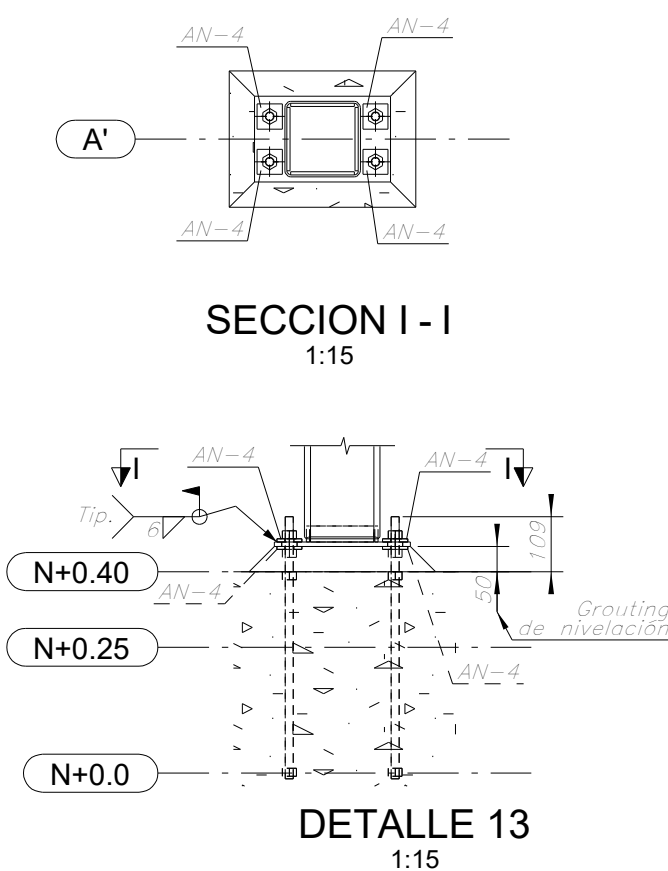
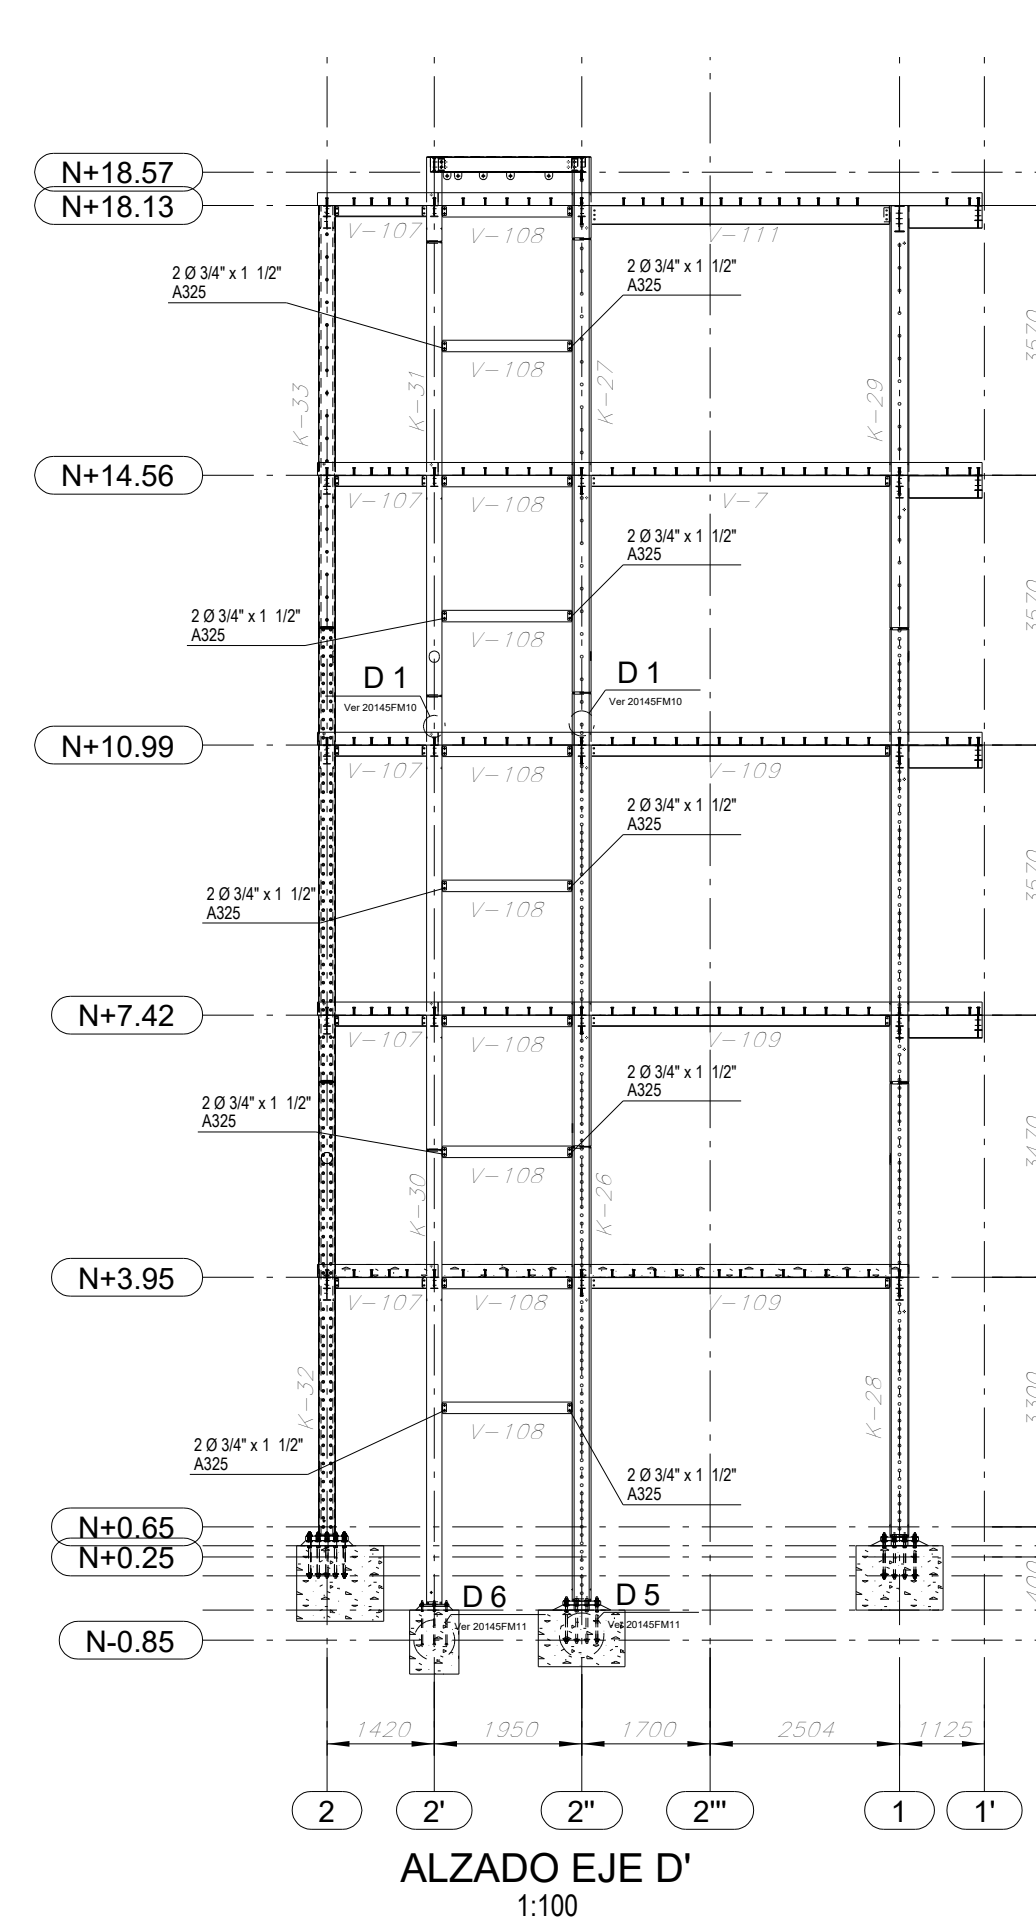
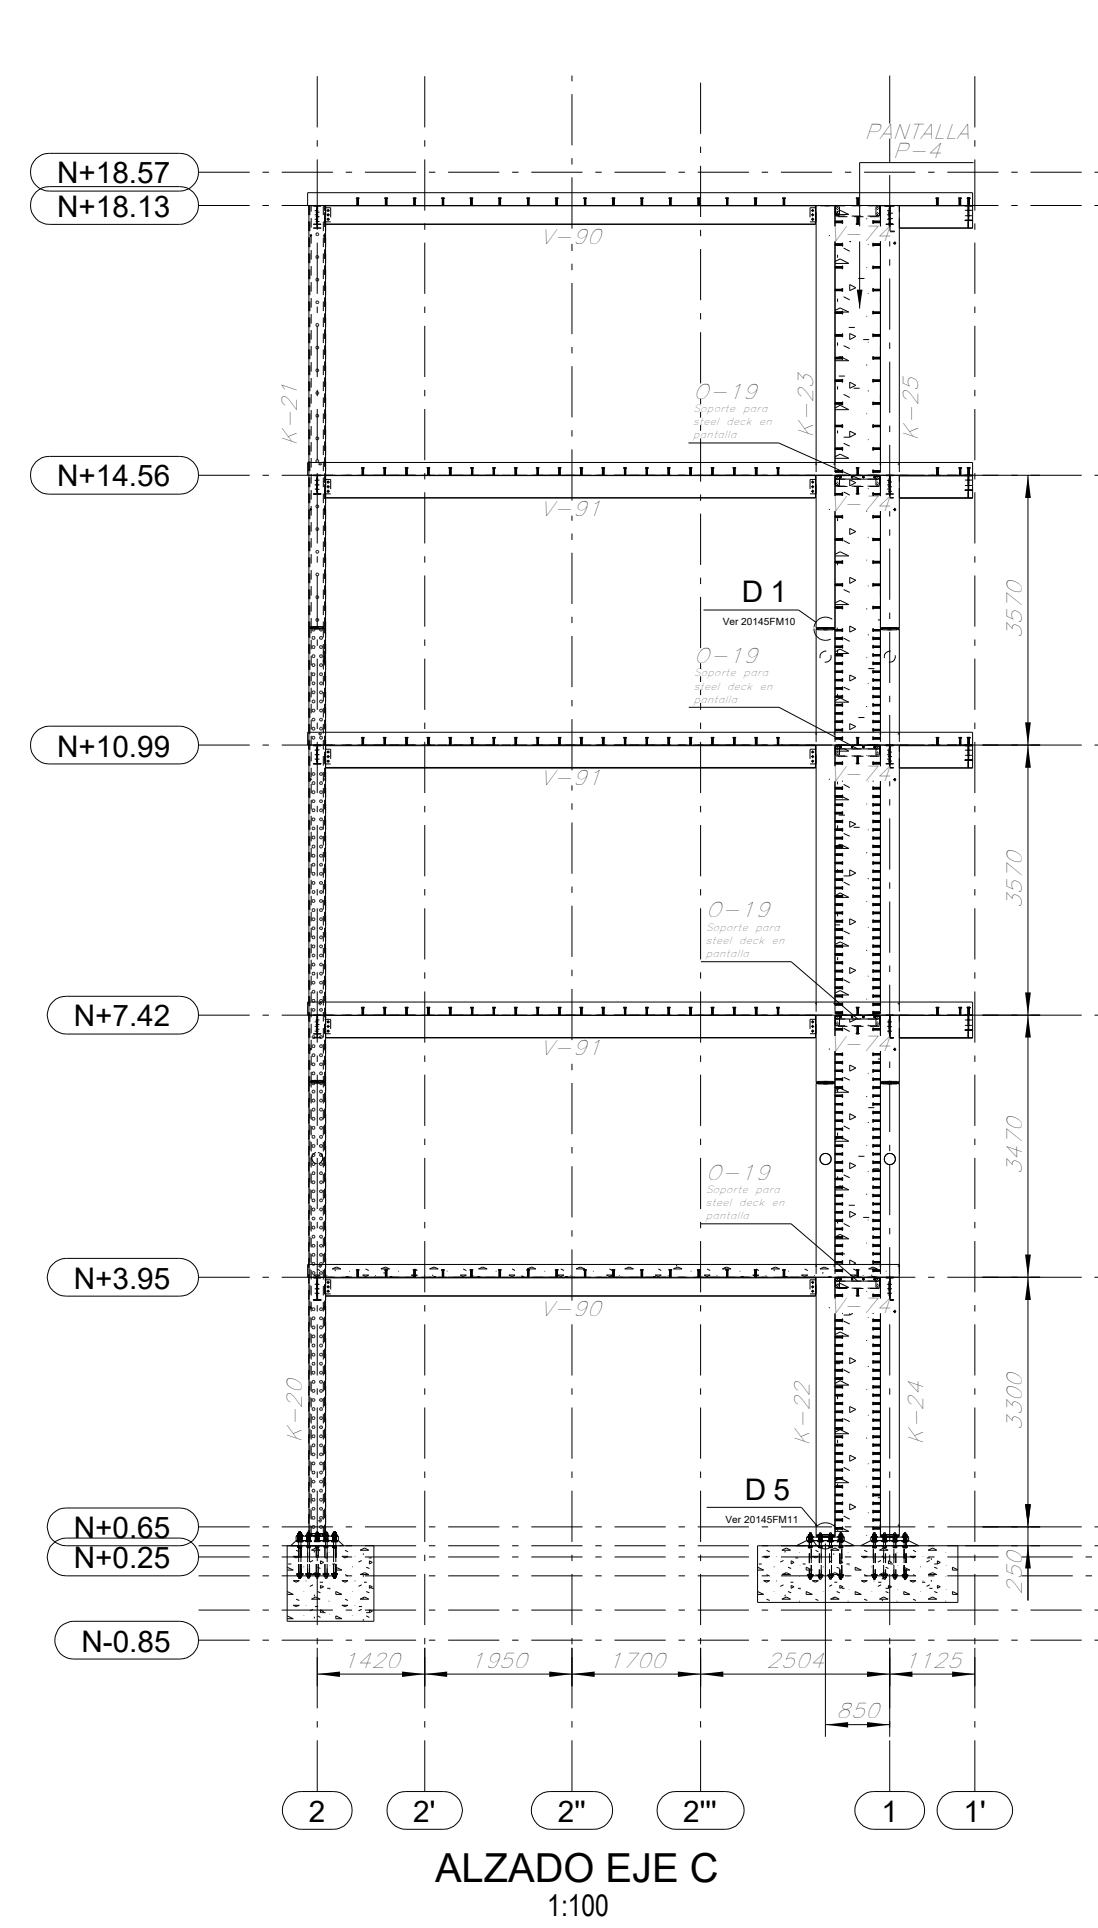
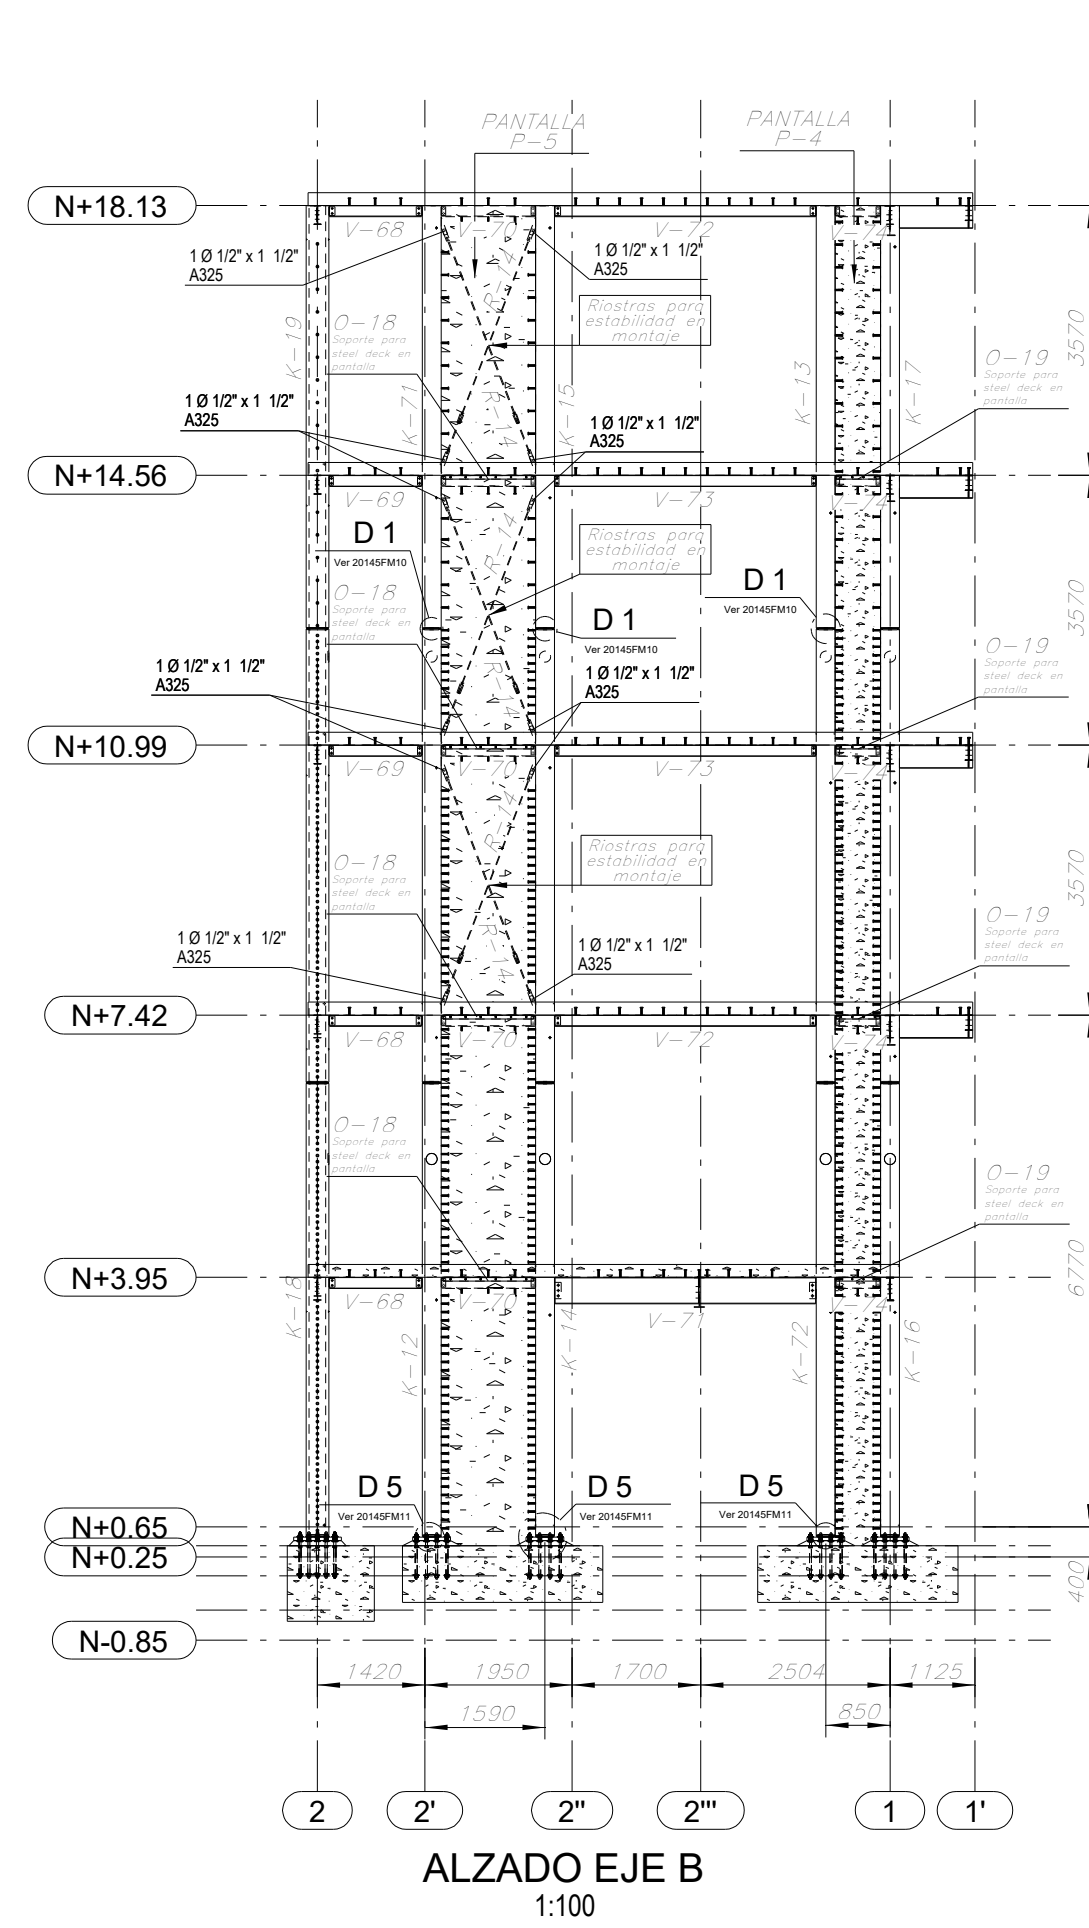
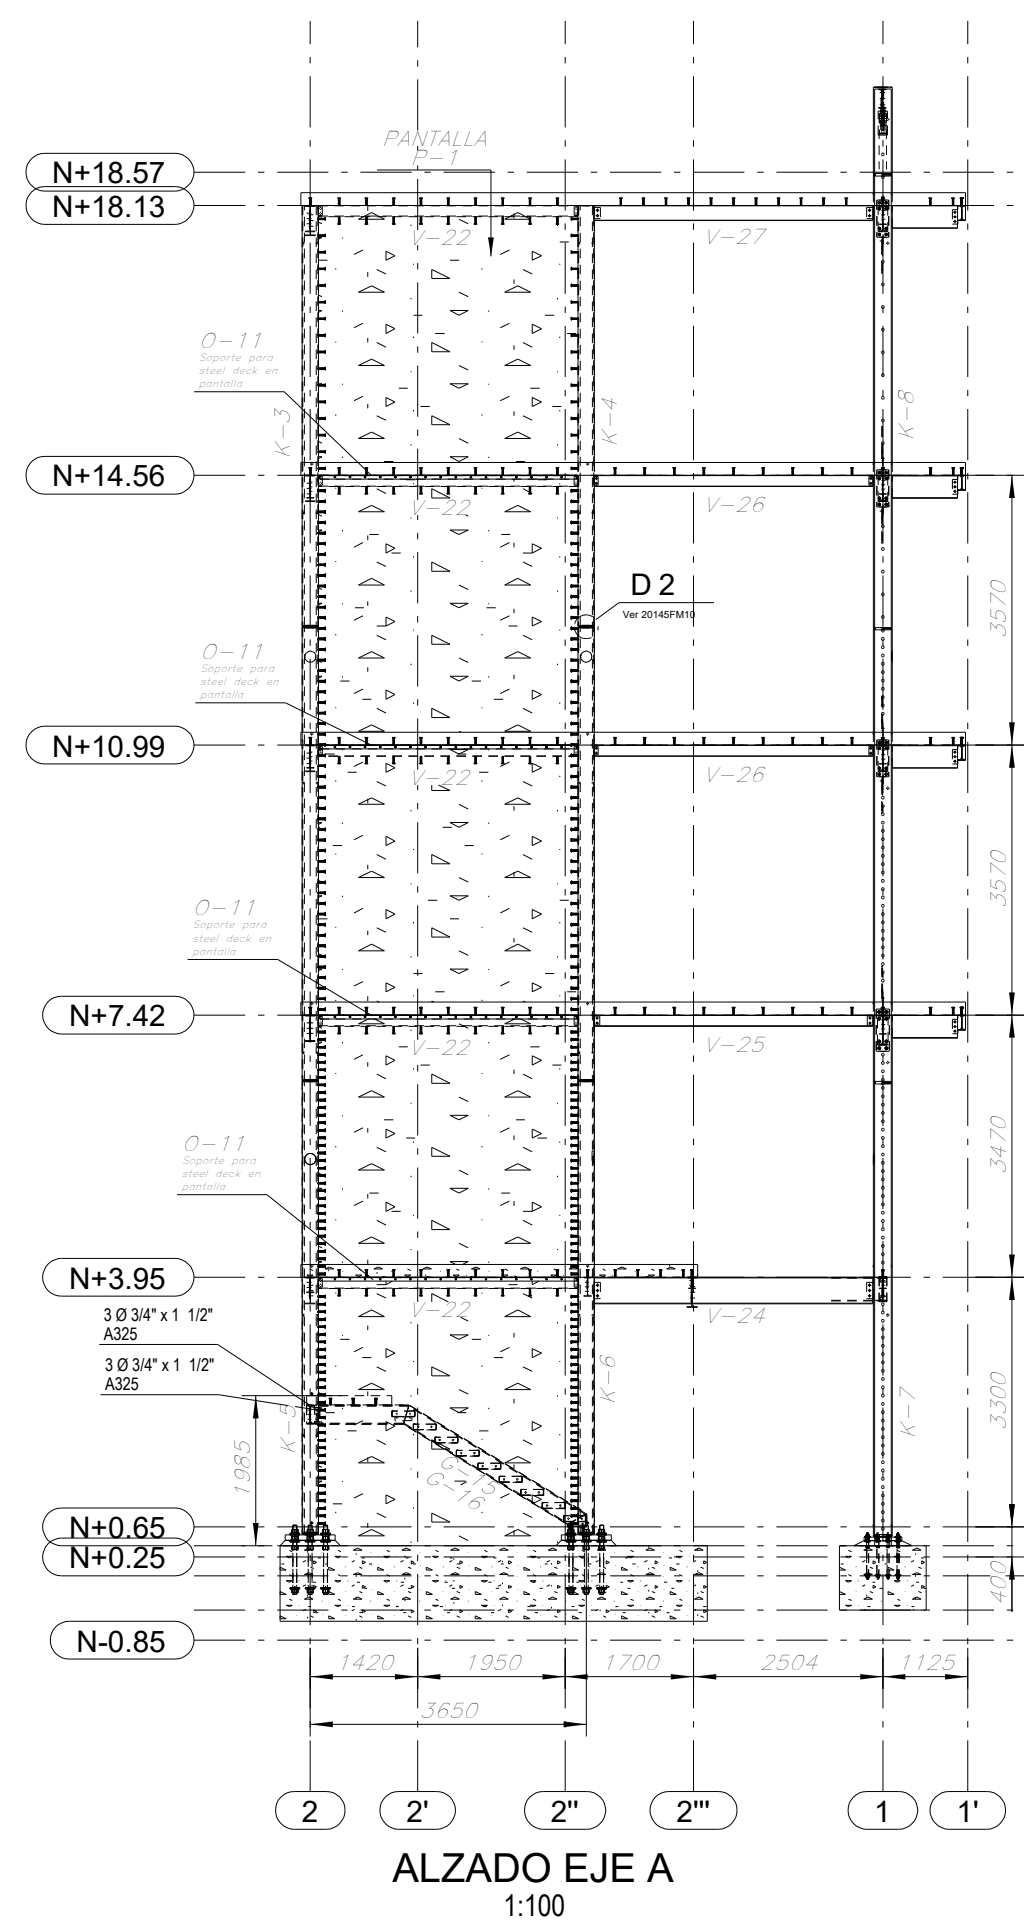


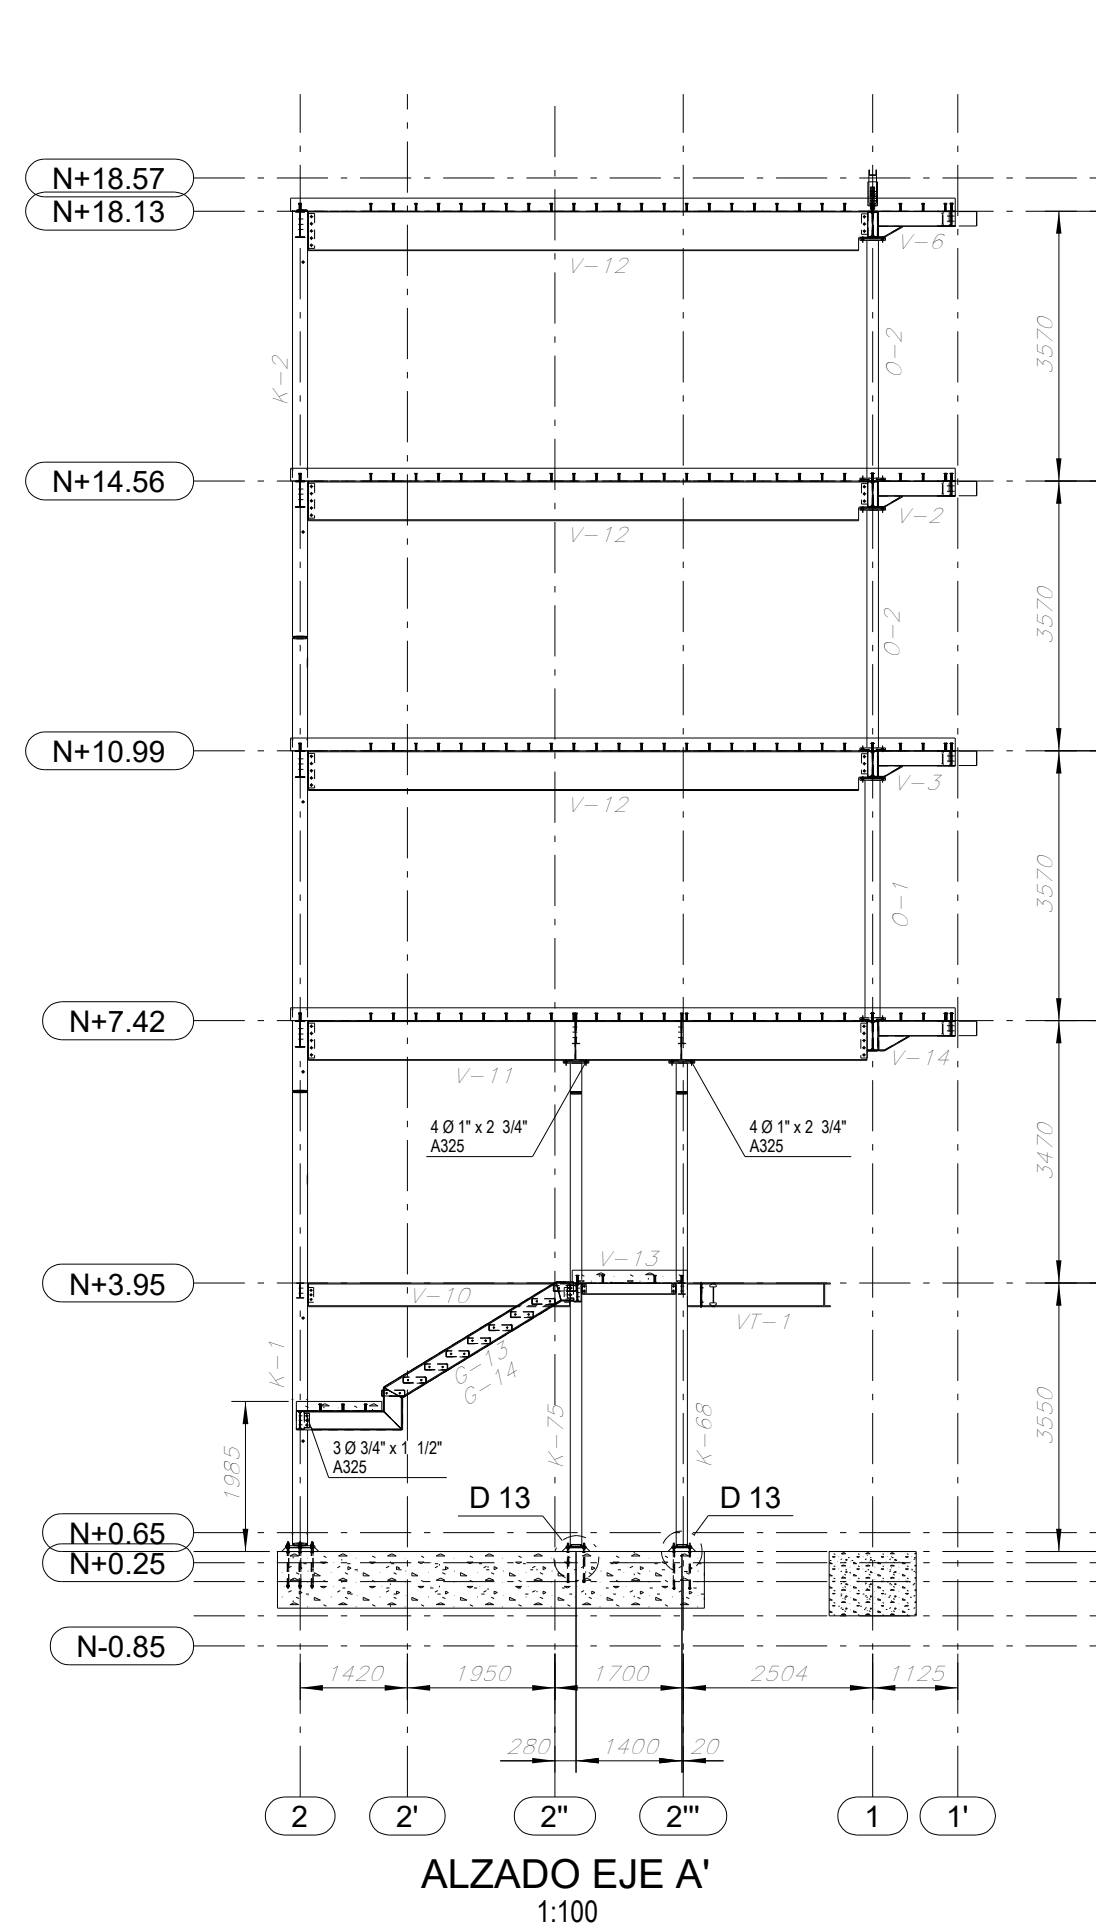

Ø PERNO	PERNO A325	PERNO A4-70
1/2"	55	70
5/8"	80	110
3/4"	120	160
7/8"	170	215
1"	225	285
1-1/8"	250	350
1-1/4"	315	450

1	Se anexas marcas de vigas en elevación eje D' y ejes "Chasido D"	CA	25.10.2021	
Nº rev.	Descripción de Revisión	Tipo	Fecha	Revisó
				
OBRA : 20145F				
Edificio Contiar				
CONTIENE: MONTAJE ELEVACIONES				
EJE A, A' B, C, D, D', E, E' Y E''				
CÁLCULO:	Mariana Penagos	FECHA:	04.11.2021	
DETALLADO:	Mariana Penagos	MEDIDAS EN:	mm	
MODELO:	Darwin H. - Sandra C - Andres A.		INDICADAS	
DIBUJO:	Sandra M. Cardenas	REVISÓ:	REV. NUM:	1
PLANAL Nº:				