

| Element Onderdelen : Zone = -1 | | Element W1191 | | Fase Fase 1 | | Aantal |
|--------------------------------|--------------|----------------|------------------|-------------|--------|-----------|
| Nr. | Materiaal | Afmeting | Naam | Code | Aantal | Opmerking |
| P957 | PVC | 30 x 30 | BUIS-BR-BL-GE/GR | | 1 | |
| P223 | FERMACELL_RK | 10 154 x 2382 | PLAAT | | 2 | |
| P71 | FERMACELL_RK | 10 154 x 2769 | PLAAT | | 1 | |
| P43 | FERMACELL_RK | 13 47 x 2770 | PLAAT | | 1 | |
| P49 | FERMACELL_RK | 13 304 x 2770 | PLAAT | | 1 | |
| P51 | FERMACELL_RK | 13 578 x 2744 | PLAAT | | 1 | |
| P45 | FERMACELL_RK | 13 1157 x 2744 | PLAAT | | 1 | |
| P934 | OSB | 12 182 x 2165 | PLAAT | | 1 | |
| P935 | OSB | 12 182 x 2340 | PLAAT | | 1 | |



| Element Gewicht | |
|-----------------|-----|
| Element | 372 |
| Kozijnen | 0 |
| Totaal | 372 |

Datum: 22.10.2021



Kloosterpoort 1
4421 SN Kapelle
Tel. +31 (0)113-33 08 55
E-mail: info@vkbouw.com

| Van binnenuit gezien! | | Definitief |
|-----------------------|-----------------------|--------------|
| Opdrachtgever: | Banbouw B.V. | Schaal: 1:20 |
| Project naam: | Oranjekade te Helmond | Formaat: A3 |
| Getekend door: | Johrans de Hond | Binnenpl |
| Project nr.: | 19575 Blok CD | |
| | | W119 |

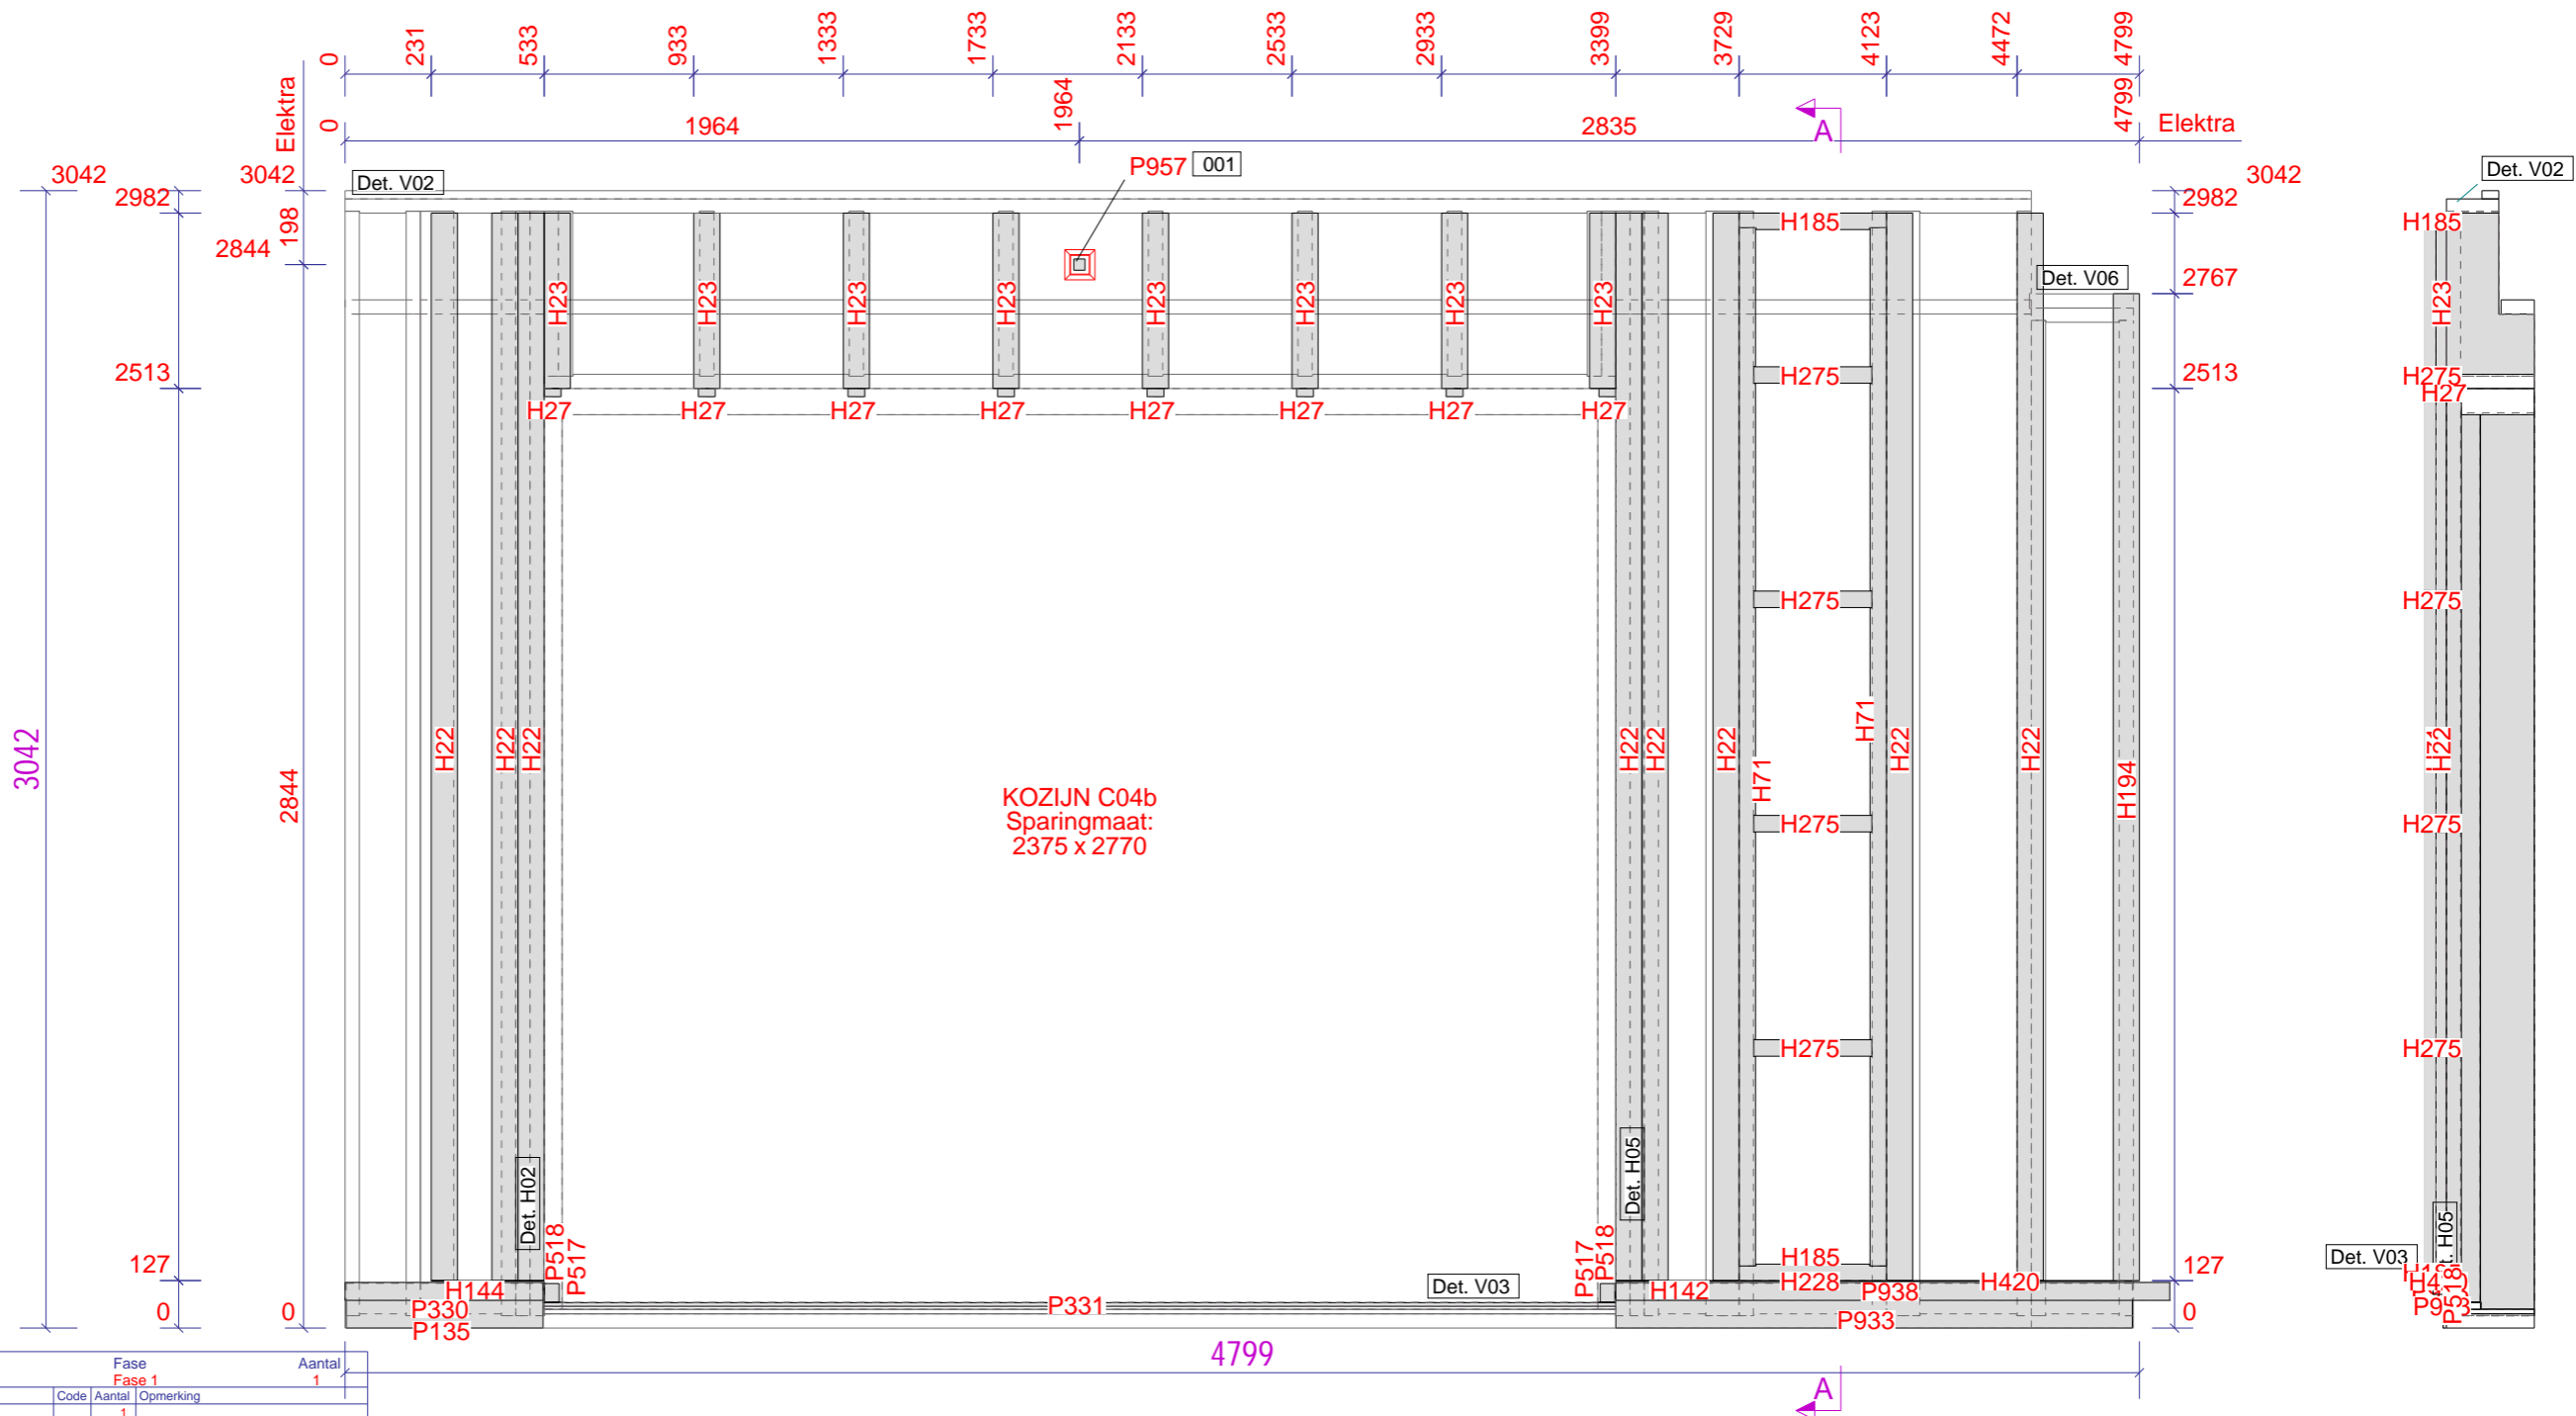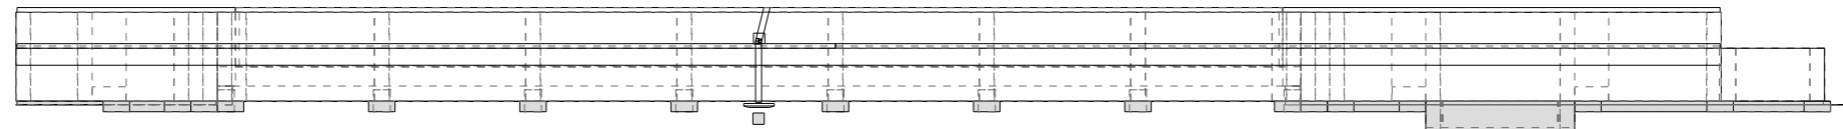

Element Onderdelen : Zone = 1 Element **W1191** Fase **Fase 1** Aantal **1**

| Nr. | Materiaal | Afmeting | Naam | Code | Aantal | Opmerking |
|------|-------------------------|----------|------------------|------|--------|-----------|
| H144 | ONGEDIERTE ROOSTER x 28 | 302 | PVC | | 1 | |
| H142 | ONGEDIERTE ROOSTER x 28 | 330 | PVC | | 1 | |
| H420 | ONGEDIERTE ROOSTER x 28 | 677 | PVC | | 1 | |
| H228 | ONGEDIERTE ROOSTER x 50 | 394 | PVC | | 1 | |
| P957 | PVC | 30 x 30 | BUIS-BR-BL-GE/GR | | 1 | |
| H27 | VERD. VUREN | 22 x 45 | 58 RACHEL | | 8 | |
| H23 | VERD. VUREN | 28 x 70 | 469 RACHEL | | 8 | |
| H194 | VERD. VUREN | 28 x 70 | 2640 RACHEL | | 1 | |
| H22 | VERD. VUREN | 28 x 70 | 2855 RACHEL | | 8 | |
| H275 | VERD. VUREN | 44 x 95 | 316 BALK | | 4 | |
| H185 | VERD. VUREN | 44 x 95 | 394 BALK | | 2 | |
| H71 | VERD. VUREN | 44 x 120 | 2777 STIJL | | 2 | |
| P135 | OSB | 9 | 120 x 527 PLAAT | | 1 | |
| P933 | OSB | 9 | 120 x 1382 PLAAT | | 1 | |
| P331 | POLYLOOD | 1 | 10 x 2869 FOLIE | | 1 | |
| P330 | POLYLOOD | 1 | 48 x 530 FOLIE | | 1 | |
| P938 | POLYLOOD | 1 | 48 x 1482 FOLIE | | 1 | |
| P518 | POLYLOOD | 40 | 50 x 51 FOLIE | | 2 | |
| P517 | POLYLOOD | 50 | 40 x 51 FOLIE | | 2 | |

| Element | Gewicht |
|---------------|------------|
| Element | 418 |
| Kozijnen | 0 |
| Totaal | 418 |

Datum: 22.10.2021



Kloosterpoort 1
4421 SN Kapelle
Tel. +31 (0)113-33 08 55
E-mail: info@vkpbouw.com

Van buitenaf gezien!


Opdrachtgever: Banbouw B.V.
Project naam: Oranjekade te Helmond
Getekend door: Johrans de Hond
Project nr.: 19575 Blok CD

Definitief

Schaal: 1:20
Formaat: A3

Rachels

W119

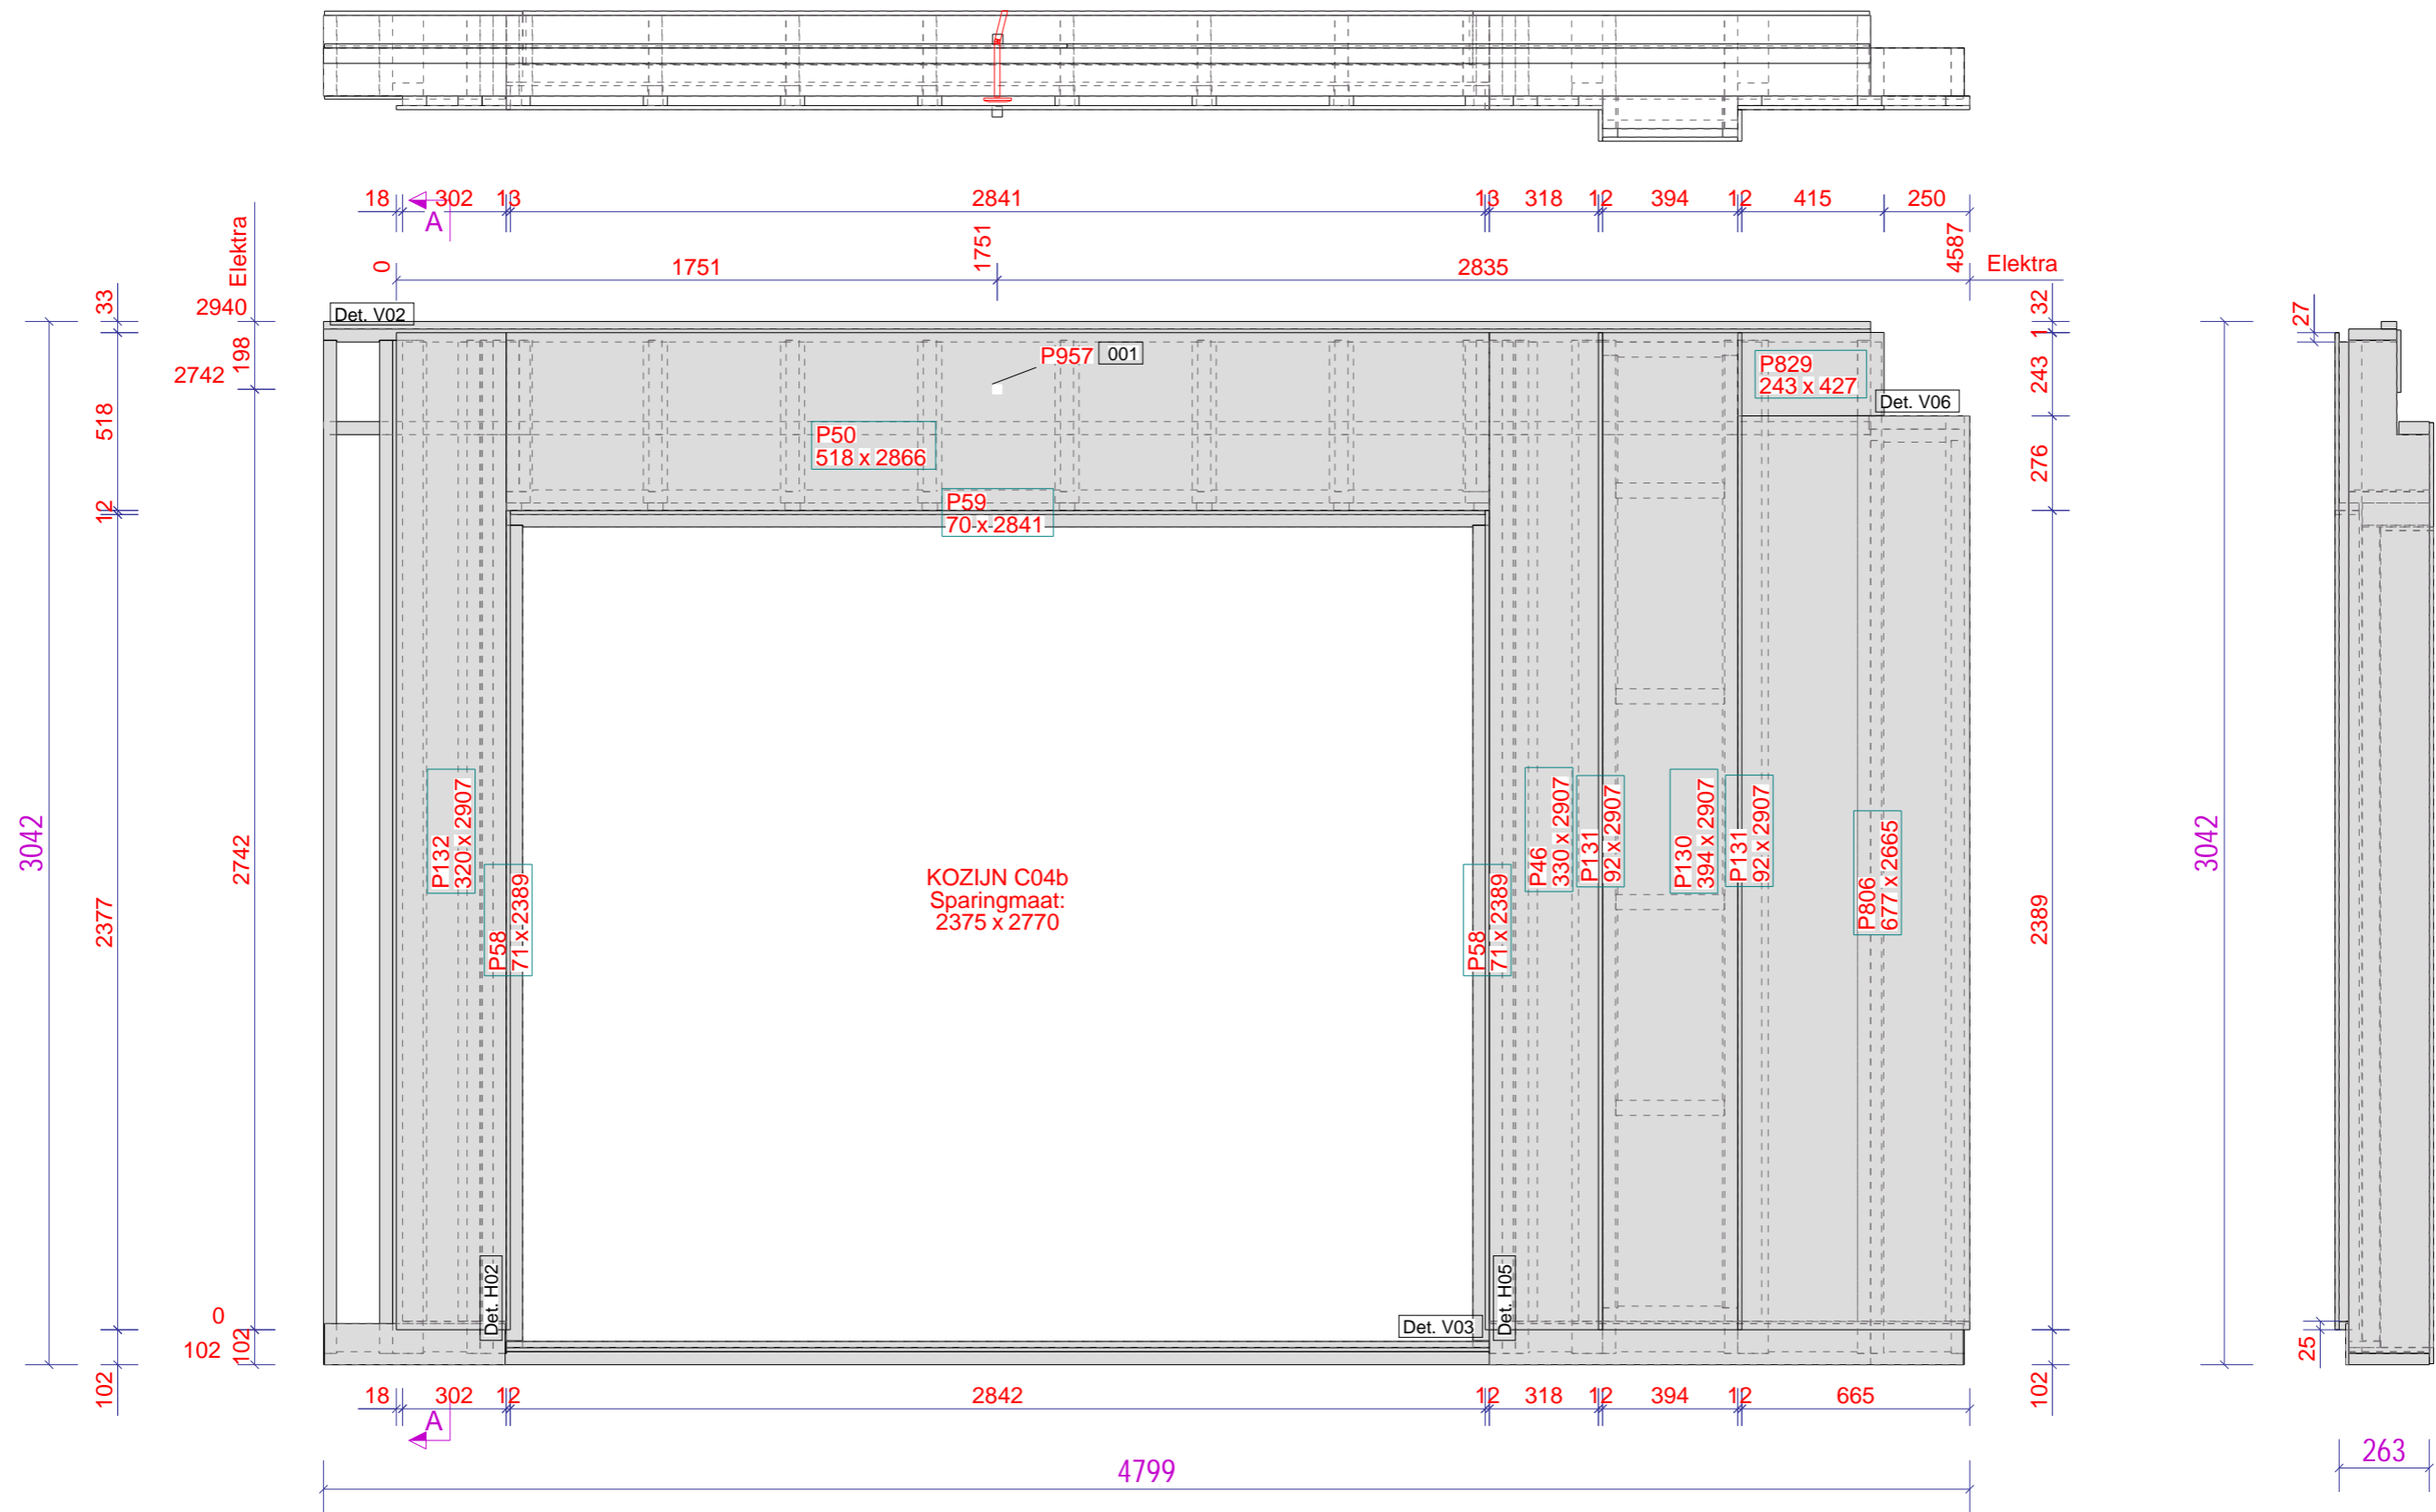

KOZIJN C04b
Sparingmaat:
2375 x 2770

| Element Onderdelen : Zone = 2 | | Element W1191 | | Fase Fase 1 | | Aantal |
|-------------------------------|---------------|---------------|-------|-------------|--------|-----------|
| Nr. | Materiaal | Afmeting | Naam | Code | Aantal | Opmerking |
| P59 | FERMACELL H2O | 12 70 x 2841 | PLAAT | | 1 | |
| P58 | FERMACELL H2O | 12 71 x 2389 | PLAAT | | 2 | |
| P131 | FERMACELL H2O | 12 92 x 2907 | PLAAT | | 2 | |
| P829 | FERMACELL H2O | 12 243 x 427 | PLAAT | | 1 | |
| P132 | FERMACELL H2O | 12 320 x 2907 | PLAAT | | 1 | |
| P46 | FERMACELL H2O | 12 330 x 2907 | PLAAT | | 1 | |
| P130 | FERMACELL H2O | 12 394 x 2907 | PLAAT | | 1 | |
| P50 | FERMACELL H2O | 12 518 x 2866 | PLAAT | | 1 | |
| P806 | FERMACELL H2O | 12 677 x 2665 | PLAAT | | 1 | |


| Element Gewicht | |
|-----------------|-----|
| Element | 507 |
| Kozijnen | 0 |
| Totaal | 507 |

Datum: 22.10.2021



Kloosterpoort 1
4421 SN Kapelle
Tel. +31 (0)113-33 08 55
E-mail: info@vkbouw.com

| Van buitenaf gezien! | | Definitief |
|----------------------|-----------------------|--------------|
| Opdrachtgever: | Banbouw B.V. | Schaal: 1:20 |
| Project naam: | Oranjekade te Helmond | Formaat: A3 |
| Getekend door: | Johrans de Hond | Buitenpl |
| Project nr.: | 19575 Blok CD | W119 |

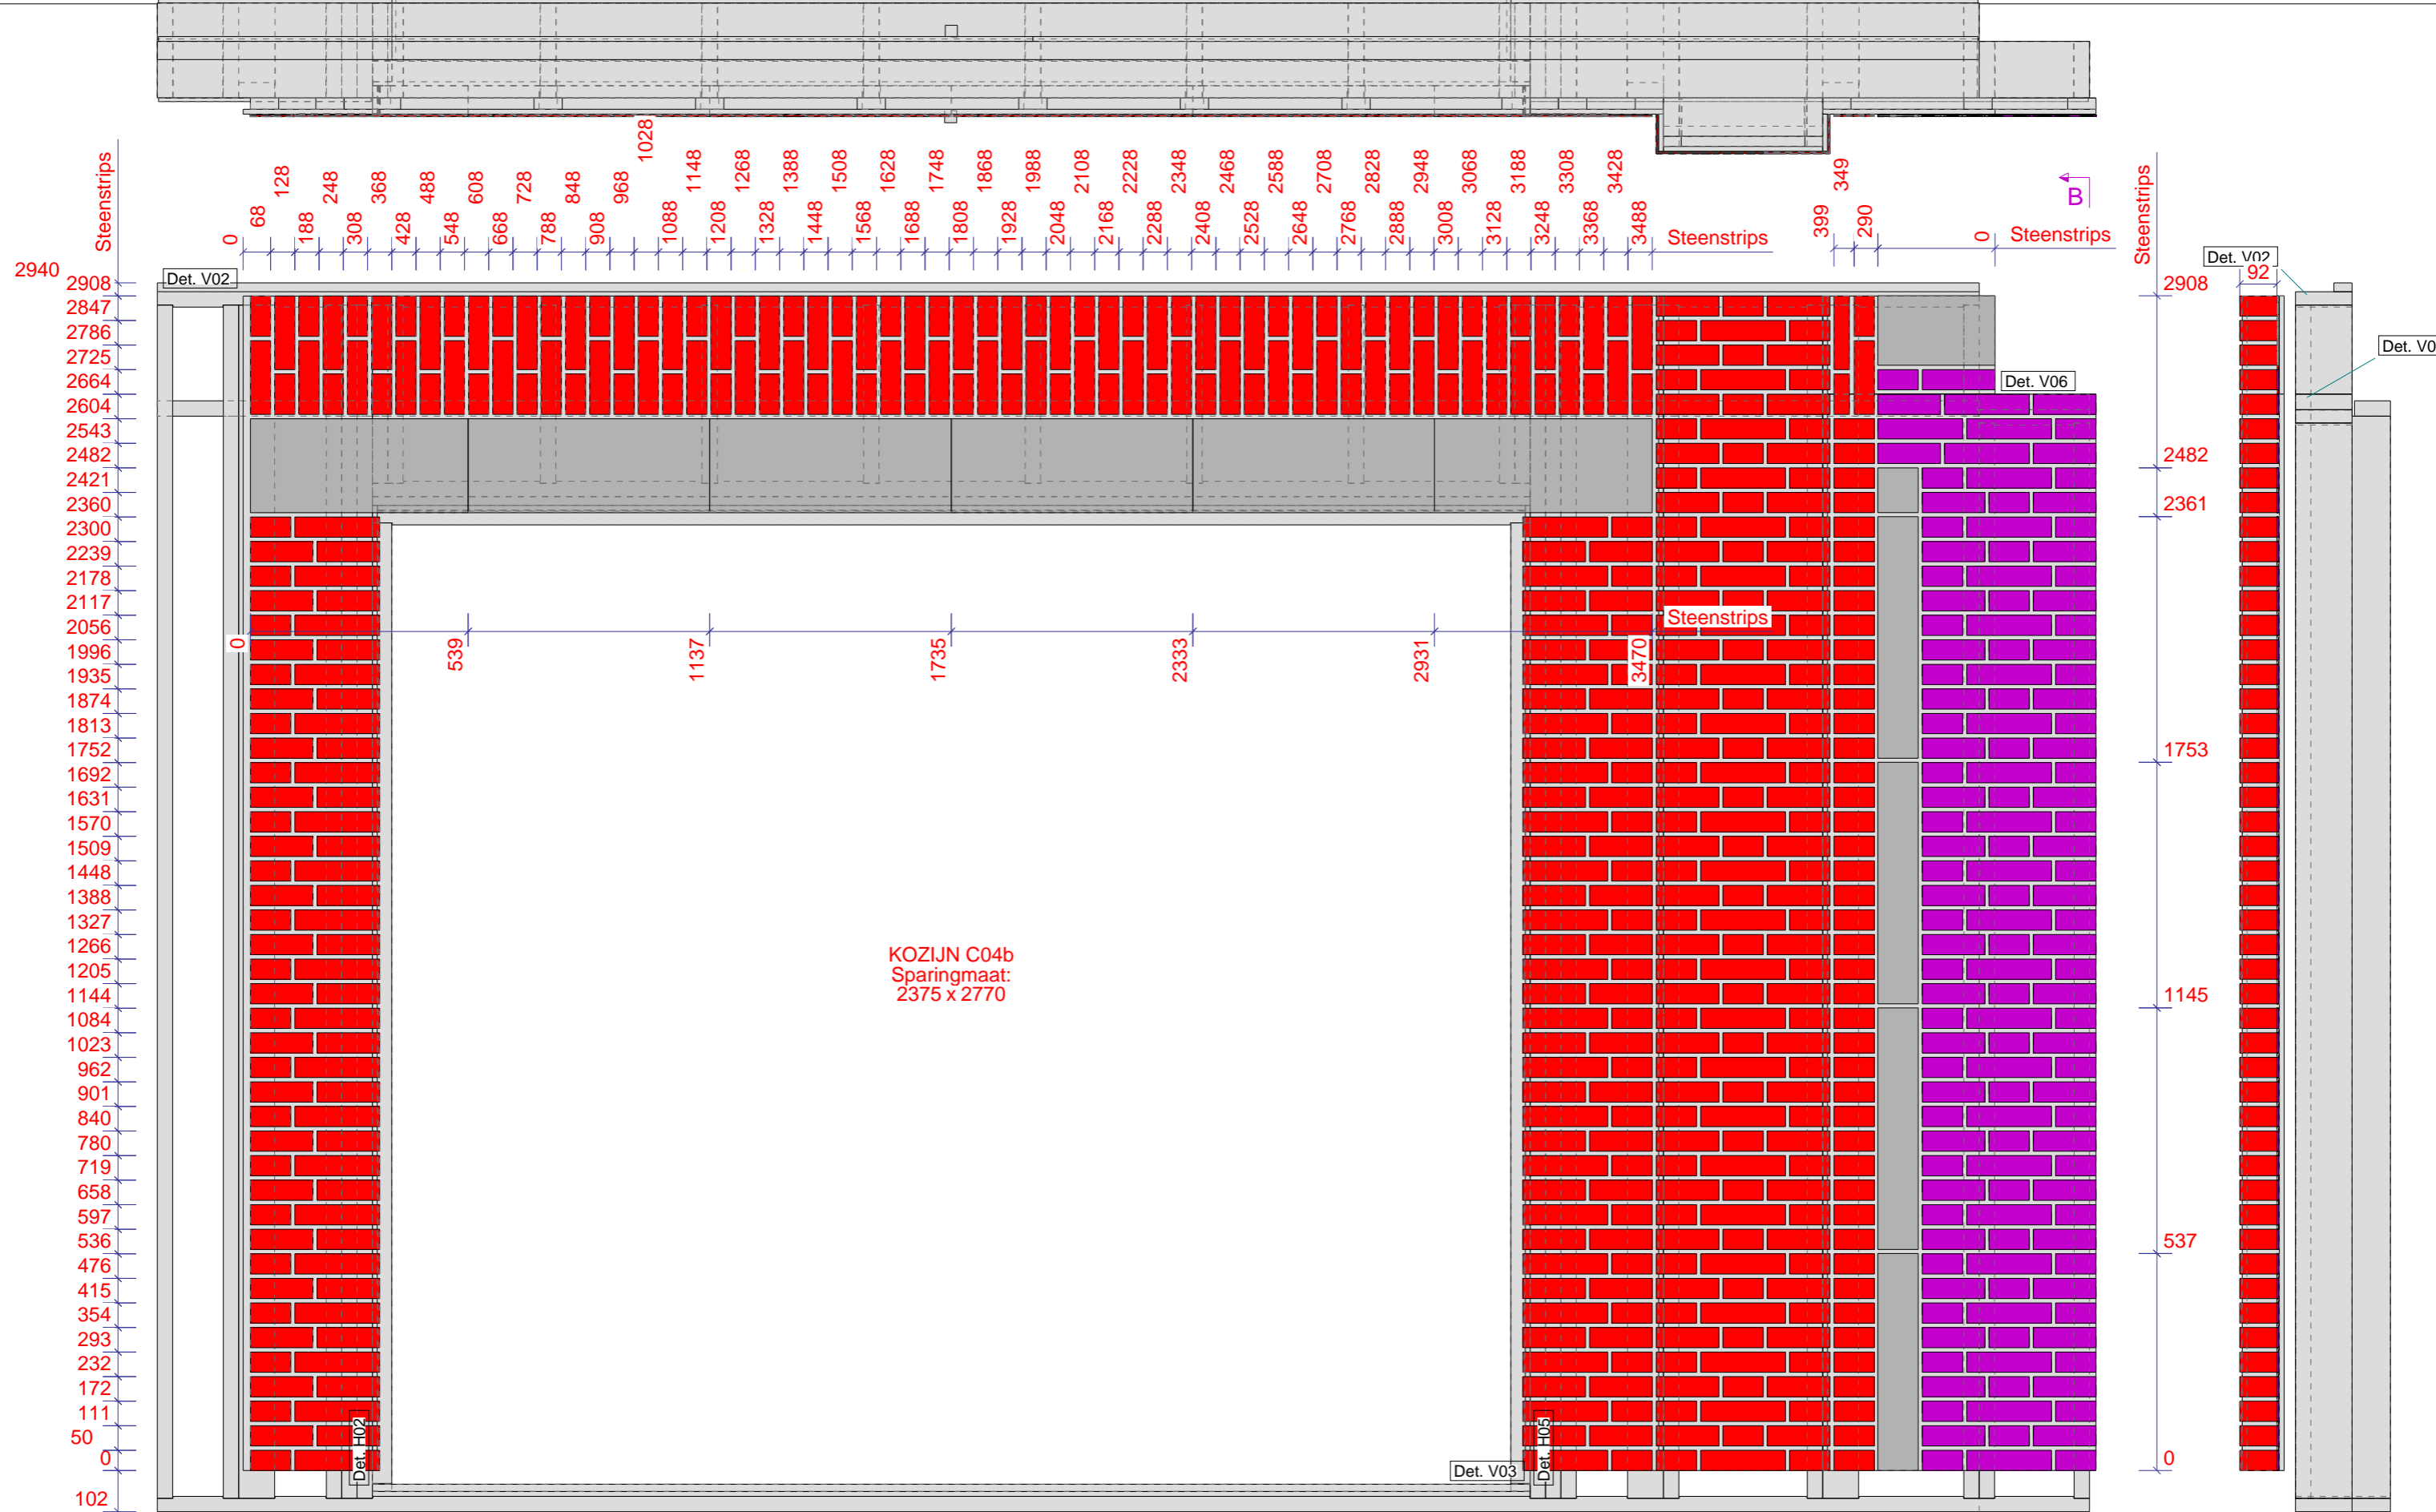

KOZIJN C04b
Sparingmaat:
2375 x 2770

| Element Gewicht | |
|-----------------|-----|
| Element | 539 |
| Kozijnen | 0 |
| Totaal | 539 |

Datum: 22.10.2021



Kloosterpoort 1
4421 SN Kapelle
Tel. +31 (0)113-33 08 55
E-mail: info@vkpbouw.com


Van buitenaf gezien!

| | |
|-------------------------------------|--------------|
| Opdrachtgever: Banbouw B.V. | Schaal: 1:15 |
| Project naam: Oranjekade te Helmond | Formaat: A3 |
| Getekend door: Johrans de Hond | Steenstrips |
| Project nr.: 19575 Blok CD | W119 |

Tekla Structures

A = ELEKTRA_DOOS (binnenzijde)
 A brand = ELEKTRA_DOOS_BRANDWEREND (binnenzijde)
 01 = BUIS BR-BL-GE/GR (binnenzijde)
 02 = BUIS BR-BL-GE/GR-ZW (binnenzijde)
 03 = BUIS BR-BL-GE/GR-ZW (binnenzijde)
 04 = BUIS DATA/CAI (binnenzijde)
 05 = BUIS GE/GR (binnenzijde)
 06 = BUIS ZW-ZW/RO (binnenzijde)
 09 = BUIS 4 x 0,8 (binnenzijde)
 11 = Loze leiding (binnenzijde)
 12 = BUIS BL-GE/GR-ZW (binnenzijde)

E = ELEKTRA_DOOS (buitenzijde)
 E brand = ELEKTRA_DOOS_BRANDWEREND (buitenzijde)
 001 = BUIS BR-BL-GE/GR (buitenzijde)
 002 = BUIS BR-BL-GE/GR-ZW (buitenzijde)
 003 = BUIS BR-BL-GE/GR-ZW (buitenzijde)
 004 = BUIS DATA/CAI (buitenzijde)
 005 = BUIS GE/GR (buitenzijde)
 006 = BUIS ZW-ZW/RO (buitenzijde)
 009 = BUIS 4 x 0,8 (buitenzijde)
 011 = Loze leiding (buitenzijde)
 012 = BUIS BL-GE/GR-ZW (buitenzijde)

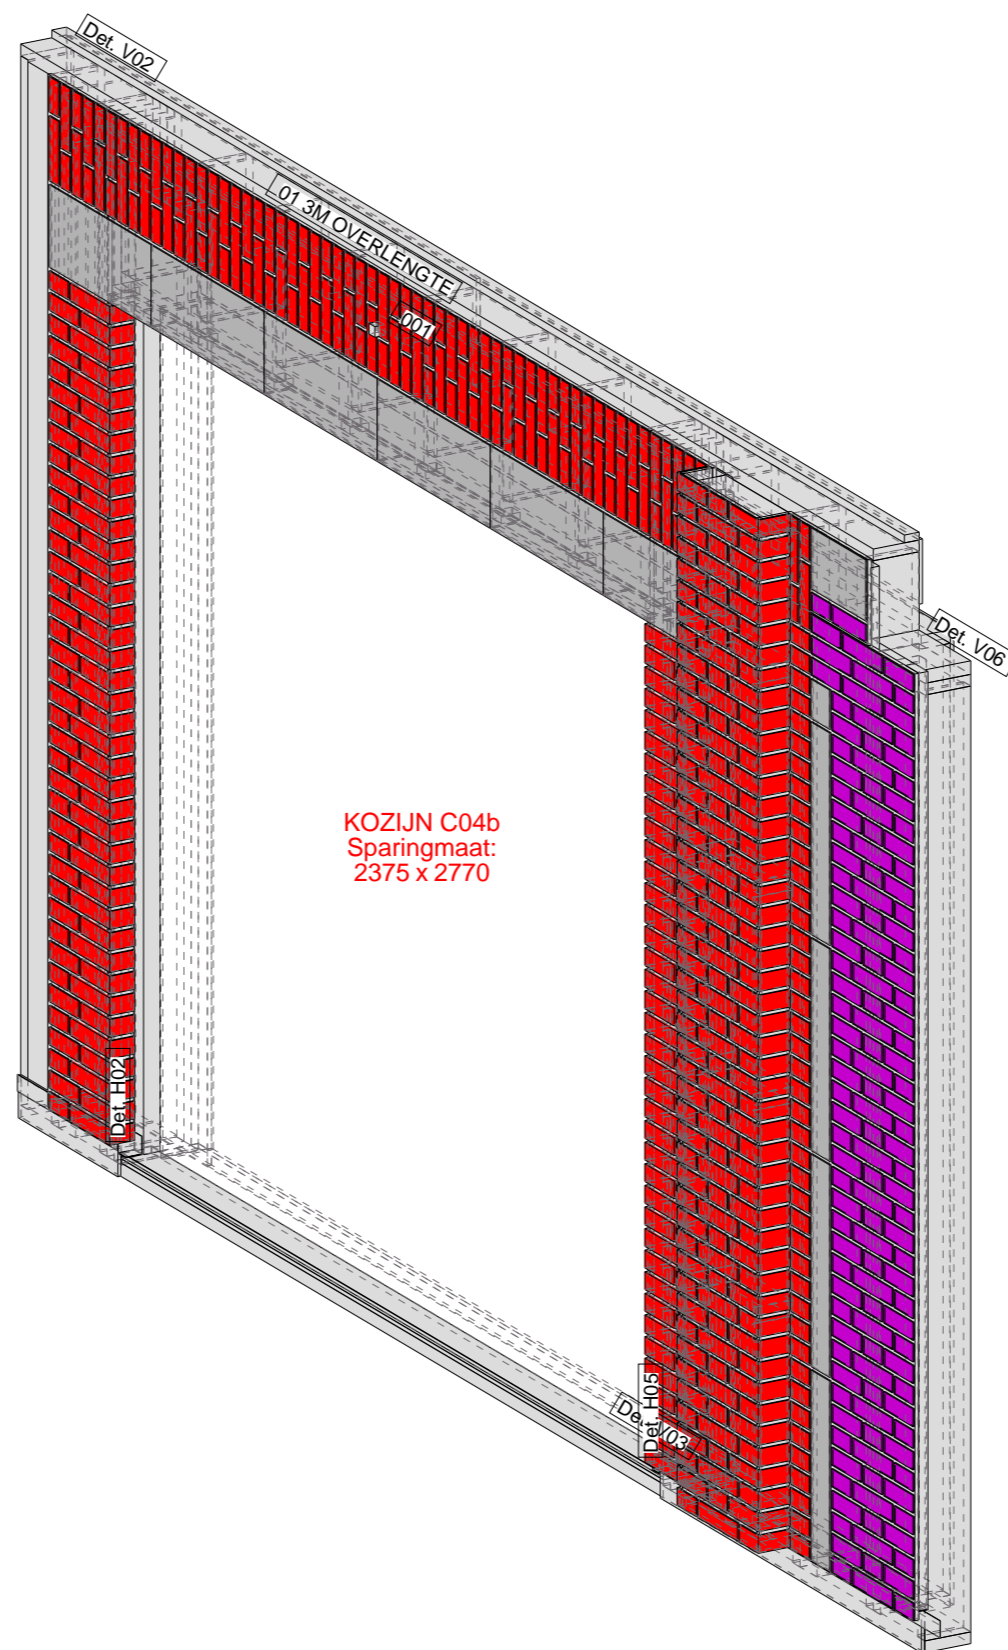

Tekla Structures

| Element | Gewicht |
|----------|---------|
| Element | 541 |
| Kozijnen | 0 |
| Totaal | 541 |

Datum: 22.10.2021



Kloosterpoort 1
 4421 SN Kapelle
 Tel. +31 (0)113-33 08 55
 E-mail: info@vkpbouw.com


Opdrachtgever: Banbouw B.V.
 Project naam: Oranjekade te Helmond
 Getekend door: Johrans de Hond
 Project nr.: 19575 Blok CD

Definitief

Schaal: 1:20
 Formaat: A3

Voorblad

W119

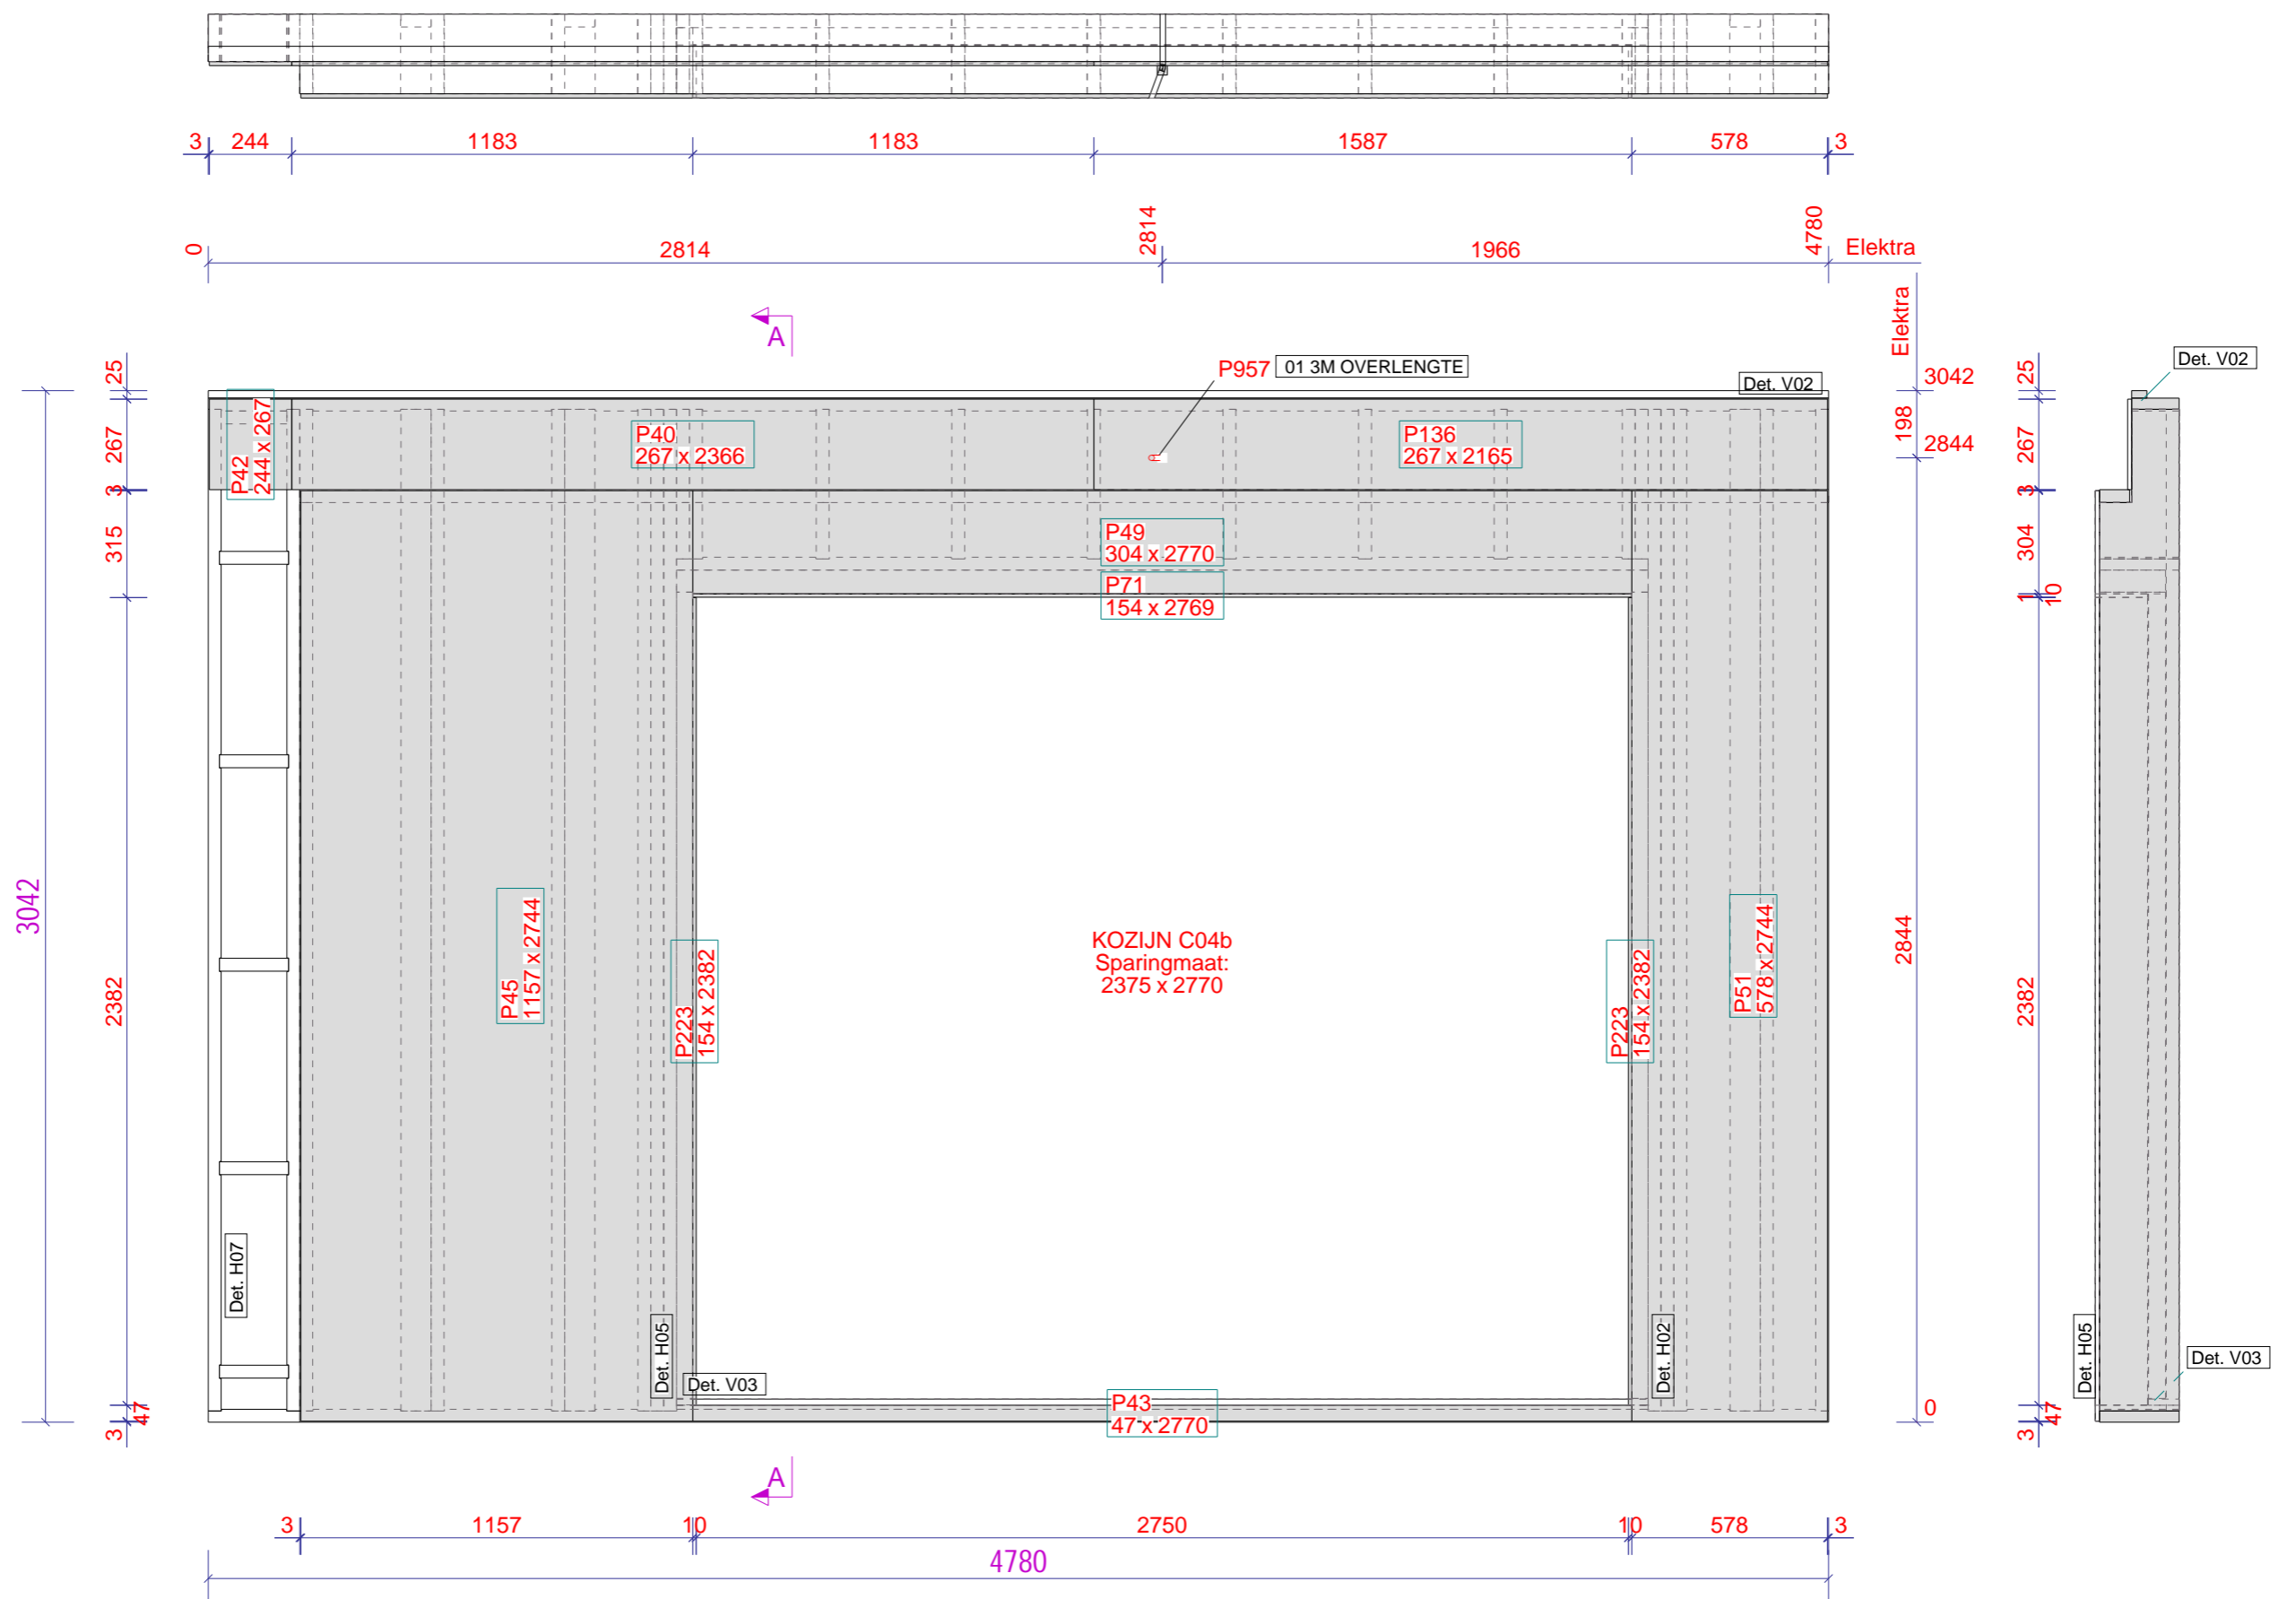

| Element Onderdelen : Zone = -1 | | Element W1211 | | Fase Fase 1 | | Aantal |
|--------------------------------|--------------|----------------|------------------|-------------|--------|-----------|
| Nr. | Materiaal | Afmeting | Naam | Code | Aantal | Opmerking |
| P957 | PVC | 30 x 30 | BUIS-BR-BL-GE/GR | | 1 | |
| P223 | FERMACELL_RK | 10 154 x 2382 | PLAAT | | 2 | |
| P71 | FERMACELL_RK | 10 154 x 2769 | PLAAT | | 1 | |
| P43 | FERMACELL_RK | 13 47 x 2770 | PLAAT | | 1 | |
| P49 | FERMACELL_RK | 13 304 x 2770 | PLAAT | | 1 | |
| P51 | FERMACELL_RK | 13 578 x 2744 | PLAAT | | 1 | |
| P45 | FERMACELL_RK | 13 1157 x 2744 | PLAAT | | 1 | |
| P42 | OSB | 12 244 x 267 | PLAAT | | 1 | |
| P136 | OSB | 12 267 x 2165 | PLAAT | | 1 | |
| P40 | OSB | 12 267 x 2366 | PLAAT | | 1 | |

| Element Gewicht | |
|-----------------|-----|
| Element | 379 |
| Kozijnen | 0 |
| Totaal | 379 |

Datum: 22.10.2021








Kloosterpoort 1
4421 SN Kapelle
Tel. +31 (0)113-33 08 55
E-mail: info@vkbouw.com

Van binnenuit gezien!

Opdrachtgever: Banbouw B.V.
Project naam: Oranjekade te Helmond
Getekend door: Johrans de Hond
Project nr.: 19575 Blok CD

Definitief

Schaal: 1:20
Formaat: A3
Binnenpl
W121

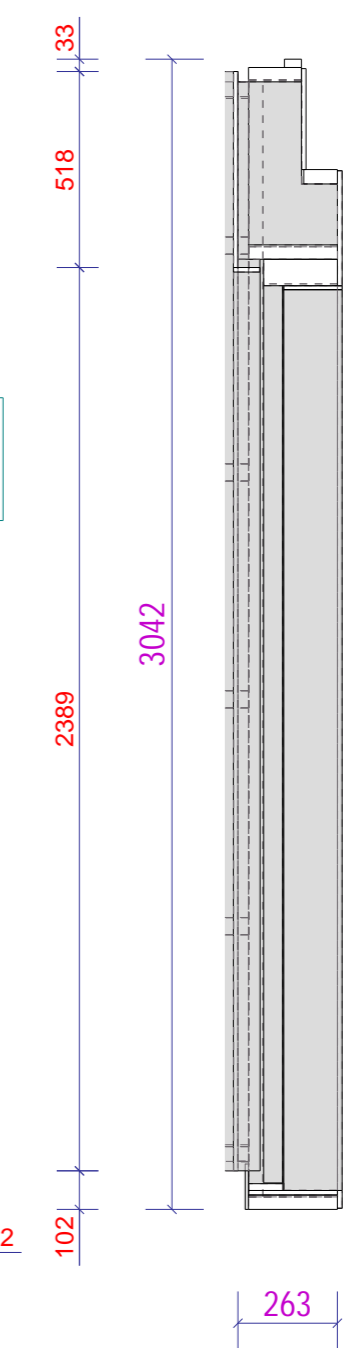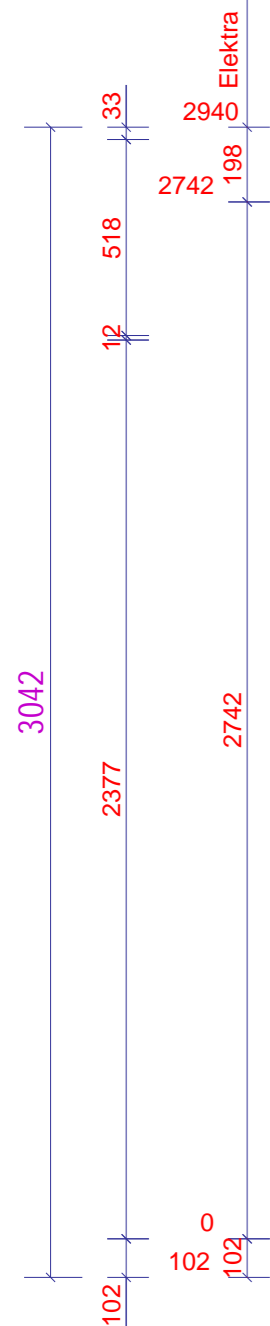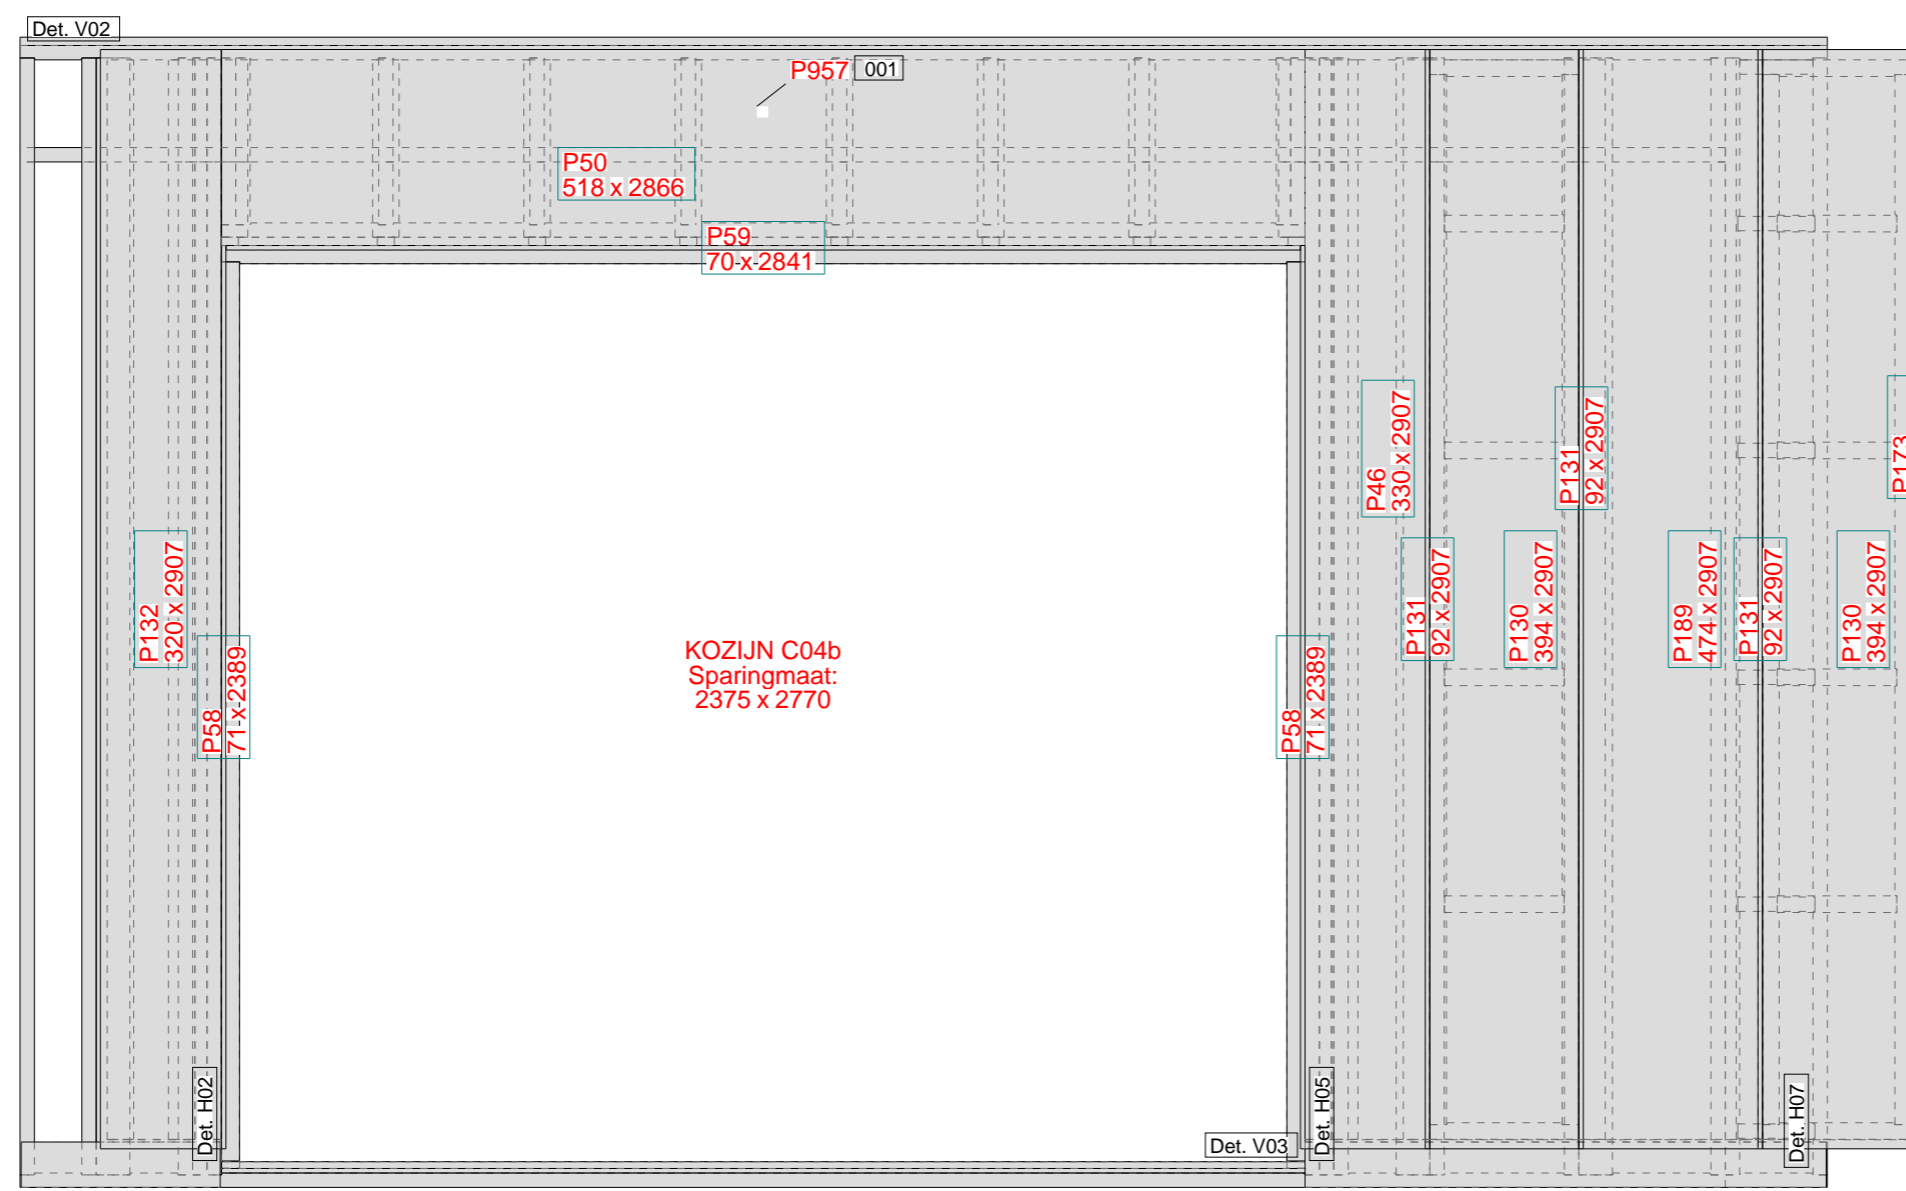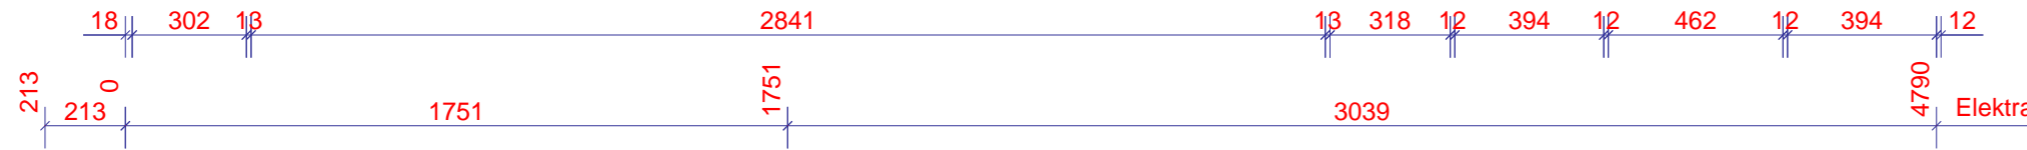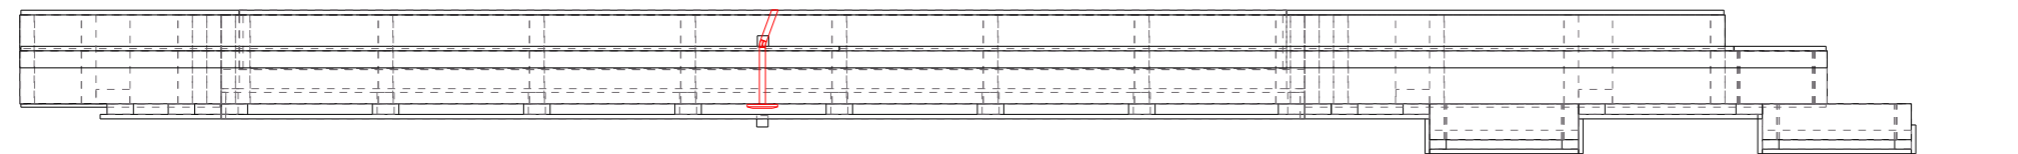

| Element Onderdelen : Zone = 2 | | Element W1211 | | Fase Fase 1 | | Aantal |
|-------------------------------|---------------|---------------|-------|-------------|--------|-----------|
| Nr. | Materiaal | Afmeting | Naam | Code | Aantal | Opmerking |
| P59 | FERMACELL H2O | 12 70 x 2841 | PLAAT | | 1 | |
| P58 | FERMACELL H2O | 12 71 x 2389 | PLAAT | | 2 | |
| P173 | FERMACELL H2O | 12 76 x 2907 | PLAAT | | 1 | |
| P131 | FERMACELL H2O | 12 92 x 2907 | PLAAT | | 3 | |
| P132 | FERMACELL H2O | 12 320 x 2907 | PLAAT | | 1 | |
| P46 | FERMACELL H2O | 12 330 x 2907 | PLAAT | | 1 | |
| P130 | FERMACELL H2O | 12 394 x 2907 | PLAAT | | 2 | |
| P189 | FERMACELL H2O | 12 474 x 2907 | PLAAT | | 1 | |
| P50 | FERMACELL H2O | 12 518 x 2866 | PLAAT | | 1 | |

| Element Gewicht | |
|-----------------|-----|
| Element | 542 |
| Kozijnen | 0 |
| Totaal | 542 |

Datum: 22.10.2021




Kloosterpoort 1
 4421 SN Kapelle
 Tel. +31 (0)113-33 08 55
 E-mail: info@vkbouw.com

| Van buitenaf gezien! | | Definitief |
|----------------------|-----------------------|--------------|
| Opdrachtgever: | Banbouw B.V. | Schaal: 1:20 |
| Project naam: | Oranjekade te Helmond | Formaat: A3 |
| Getekend door: | Johrans de Hond | Buitenpl |
| Project nr.: | 19575 Blok CD | W121 |

A = ELEKTRA_DOOS (binnenzijde)
 A brand = ELEKTRA_DOOS_BRANDWEREND (binnenzijde)
 01 = BUIS BR-BL-GE/GR (binnenzijde)
 02 = BUIS BR-BL-GE/GR-ZW (binnenzijde)
 03 = BUIS BR-BL-GE/GR-ZW (binnenzijde)
 04 = BUIS DATA/CAI (binnenzijde)
 05 = BUIS GE/GR (binnenzijde)
 06 = BUIS ZW-ZW/RO (binnenzijde)
 09 = BUIS 4 x 0,8 (binnenzijde)
 11 = Loze leiding (binnenzijde)
 12 = BUIS BL-GE/GR-ZW (binnenzijde)

E = ELEKTRA_DOOS (buitenzijde)
 E brand = ELEKTRA_DOOS_BRANDWEREND (buitenzijde)
 001 = BUIS BR-BL-GE/GR (buitenzijde)
 002 = BUIS BR-BL-GE/GR-ZW (buitenzijde)
 003 = BUIS BR-BL-GE/GR-ZW (buitenzijde)
 004 = BUIS DATA/CAI (buitenzijde)
 005 = BUIS GE/GR (buitenzijde)
 006 = BUIS ZW-ZW/RO (buitenzijde)
 009 = BUIS 4 x 0,8 (buitenzijde)
 011 = Loze leiding (buitenzijde)
 012 = BUIS BL-GE/GR-ZW (buitenzijde)

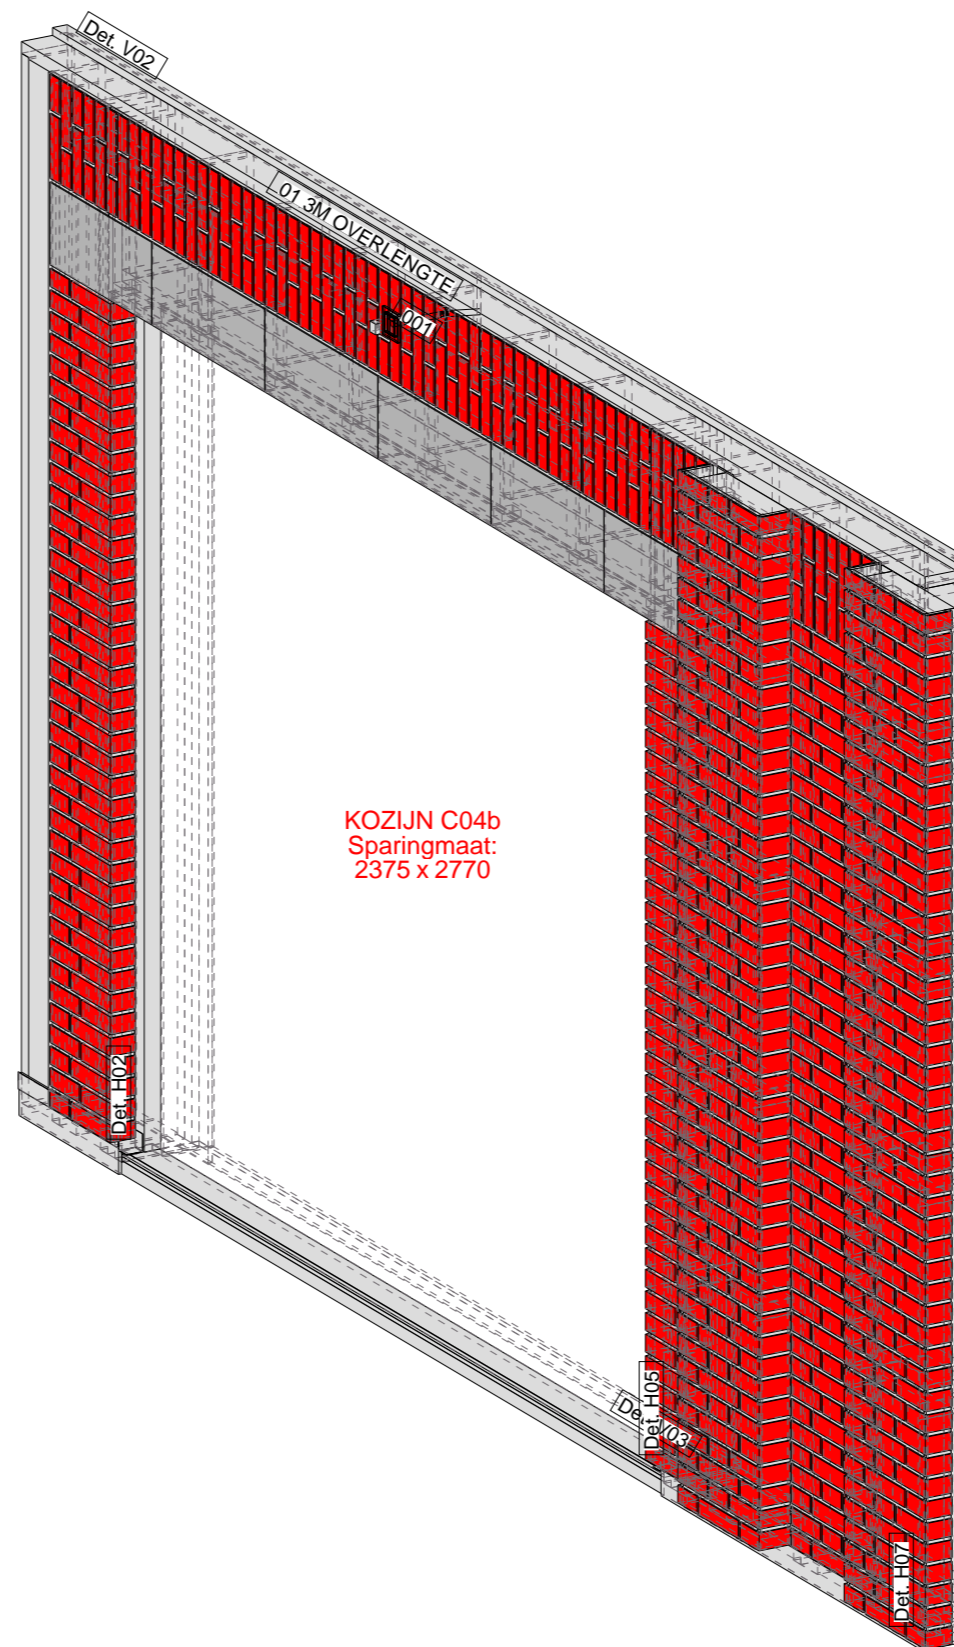

Tekla Structures

| Element | Gewicht |
|----------|---------|
| Element | 582 |
| Kozijnen | 0 |
| Totaal | 582 |

Datum: 22.10.2021



Kloosterpoort 1
 4421 SN Kapelle
 Tel. +31 (0)113-33 08 55
 E-mail: info@vkpbouw.com



Opdrachtgever: Banbouw B.V.
 Project naam: Oranjekade te Helmond
 Getekend door: Johrans de Hond
 Project nr.: 19575 Blok CD

Definitief

Schaal: 1:20
 Formaat: A3

Voorblad

W121

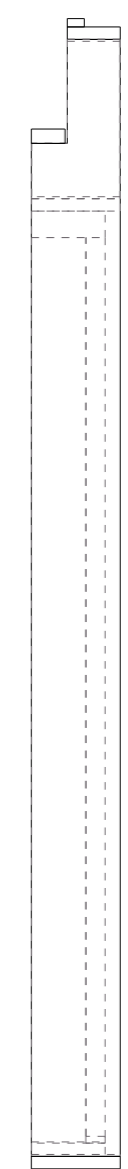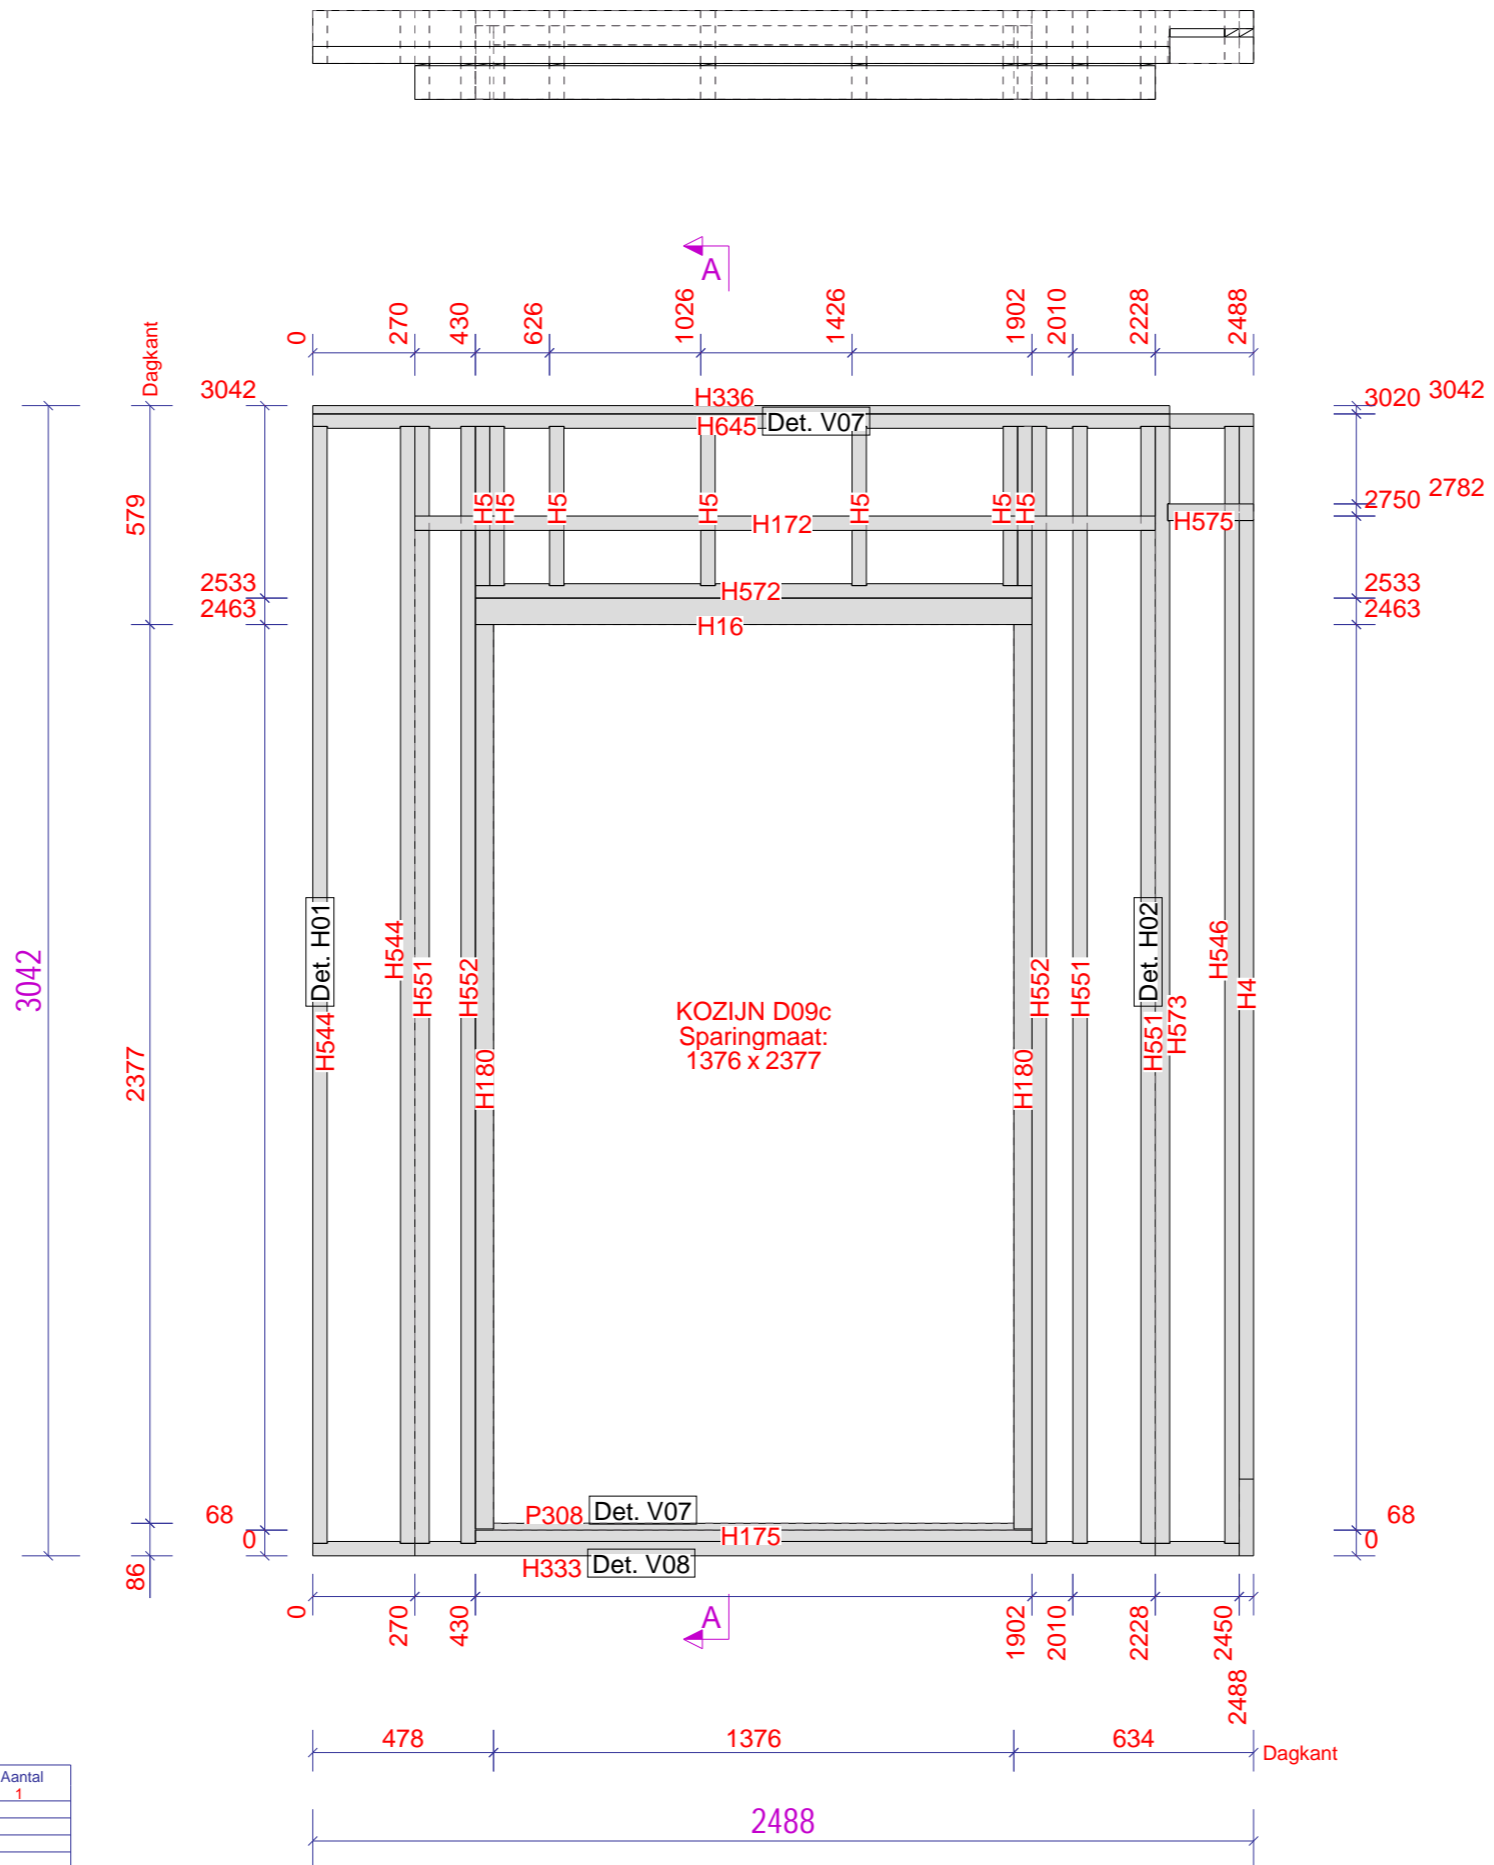

| Element Onderdelen : Zone = 0 | | | | Element W2161 | | Fase Fase 1 | | Aantal |
|-------------------------------|--------------|--------------|---------------|---------------|--------|-------------|--|--------|
| Nr. | Materiaal | Afmeting | Naam | Code | Aantal | Opmerking | | |
| H336 | VUREN-C | 22 x 45 | 2266 STORTLAT | | 1 | | | |
| H575 | VUREN-C | 44 x 70 | 227 BALK | | 1 | | | |
| H172 | VUREN-C | 38 x 89 | 1958 BALK | | 1 | | | |
| H645 | VUREN-C | 38 x 140 | 2488 BALK | | 1 | | | |
| H544 | VUREN-C | 38 x 140 | 2954 STIJL | | 2 | | | |
| H546 | VUREN-C | 38 x 140 | 2954 STIJL | | 1 | | | |
| H573 | VUREN-C | 38 x 140 | 2954 STIJL | | 1 | | | |
| H4 | VUREN-C | 38 x 140 | 2987 STIJL | | 1 | | | |
| H175 | VUREN-C | 30 x 195 | 1472 BALK | | 1 | | | |
| H180 | VUREN-C | 48 x 195 | 2392 BALK | | 2 | | | |
| H16 | VUREN-C | 70 x 195 | 1472 BALK | | 1 | | | |
| H5 | VUREN-C | 38 x 235 | 421 BALK | | 7 | | | |
| H572 | VUREN-C | 38 x 235 | 1472 BALK | | 1 | | | |
| H333 | VUREN-C | 38 x 235 | 2450 BALK | | 1 | | | |
| H552 | VUREN-C | 38 x 235 | 2954 BALK | | 2 | | | |
| H551 | VUREN-C | 38 x 235 | 2954 STIJL | | 3 | | | |
| P308 | OKOUME BLANK | 18 51 x 1376 | PLAAT | | 1 | | | |
| P970 | KOZIJN | | KOZIJN D09c | | 1 | | | |

| Element Gewicht | |
|-----------------|-----|
| Element | 162 |
| Kozijnen | 0 |
| Totaal | 162 |

Datum: 25.10.2021



Kloosterpoort 1
4421 SN Kapelle
Tel. +31 (0)113-33 08 55
E-mail: info@vkpbouw.com

Van binnenuit gezien!


| | |
|----------------|-----------------------|
| Opdrachtgever: | Banbouw B.V. |
| Project naam: | Oranjekade te Helmond |
| Getekend door: | Johrans de Hond |
| Project nr.: | 19575 Blok CD |

Definitief

Schaal: 1:20
Formaat: A3

Frame

W216

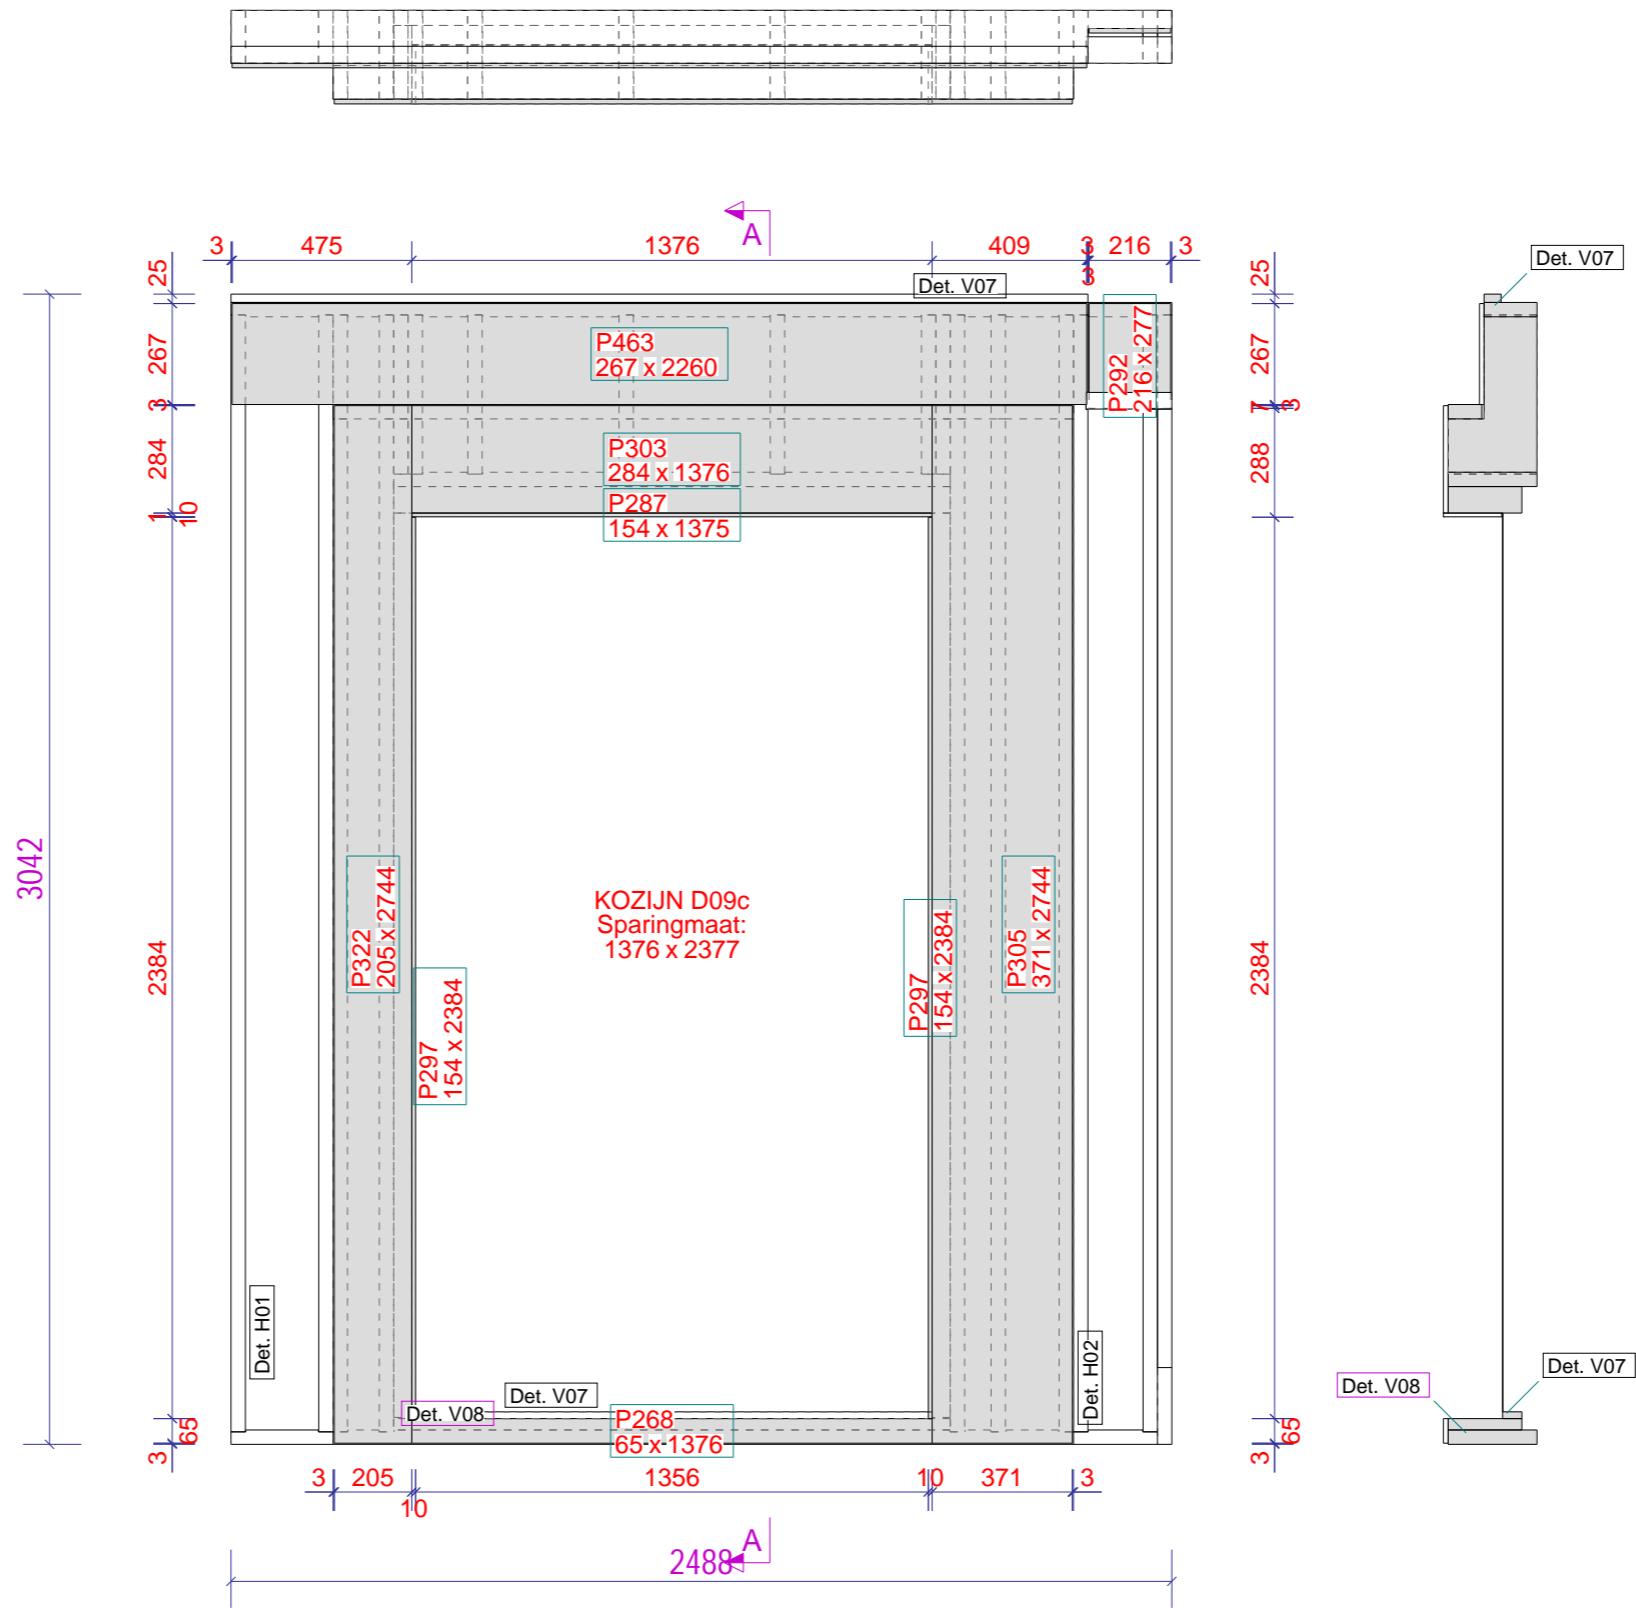

| Element Onderdelen : Zone = -1 | | Element W2161 | | Fase Fase 1 | | Aantal |
|--------------------------------|--------------|---------------|-------|-------------|--------|-----------|
| Nr. | Materiaal | Atmeting | Naam | Code | Aantal | Opmerking |
| P287 | FERMACELL_RK | 10 154 x 1375 | PLAAT | | 1 | |
| P297 | FERMACELL_RK | 10 154 x 2384 | PLAAT | | 2 | |
| P268 | FERMACELL_RK | 13 65 x 1376 | PLAAT | | 1 | |
| P322 | FERMACELL_RK | 13 205 x 2744 | PLAAT | | 1 | |
| P303 | FERMACELL_RK | 13 284 x 1376 | PLAAT | | 1 | |
| P305 | FERMACELL_RK | 13 371 x 2744 | PLAAT | | 1 | |
| P292 | OSB | 12 216 x 277 | PLAAT | | 1 | |
| P463 | OSB | 12 267 x 2260 | PLAAT | | 1 | |

| Element Gewicht | |
|-----------------|-----|
| Element | 209 |
| Kozijnen | 0 |
| Totaal | 209 |

Datum: 25.10.2021







Kloosterpoort 1
4421 SN Kapelle
Tel. +31 (0)113-33 08 55
E-mail: info@vkpbouw.com

Van binnenuit gezien!

| | |
|-------------------------------------|--------------|
| Opdrachtgever: Banbouw B.V. | Schaal: 1:20 |
| Project naam: Oranjekade te Helmond | Formaat: A3 |
| Getekend door: Johrans de Hond | Binnenpl |
| Project nr.: 19575 Blok CD | W216 |

Definitief

W216

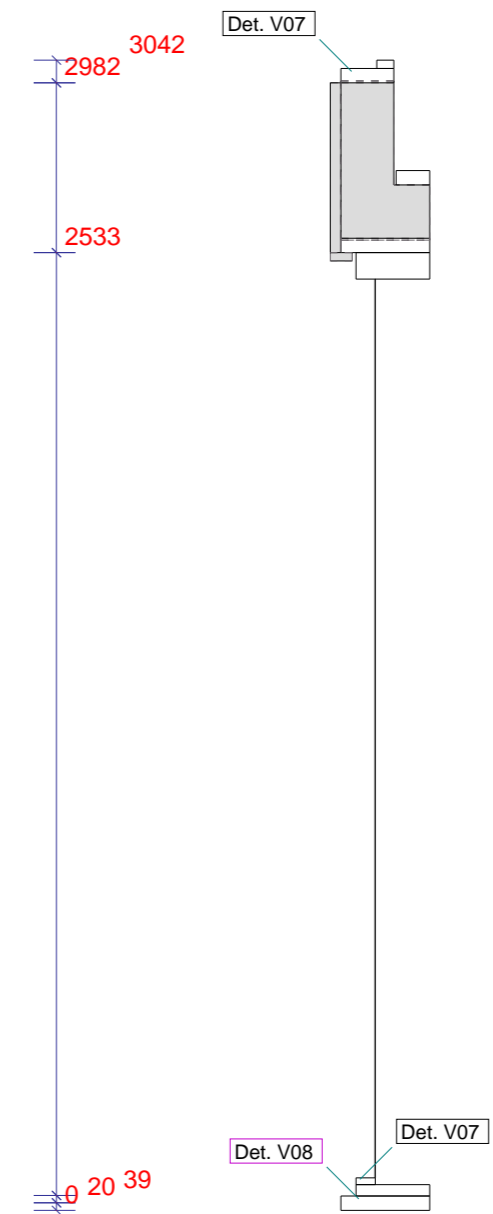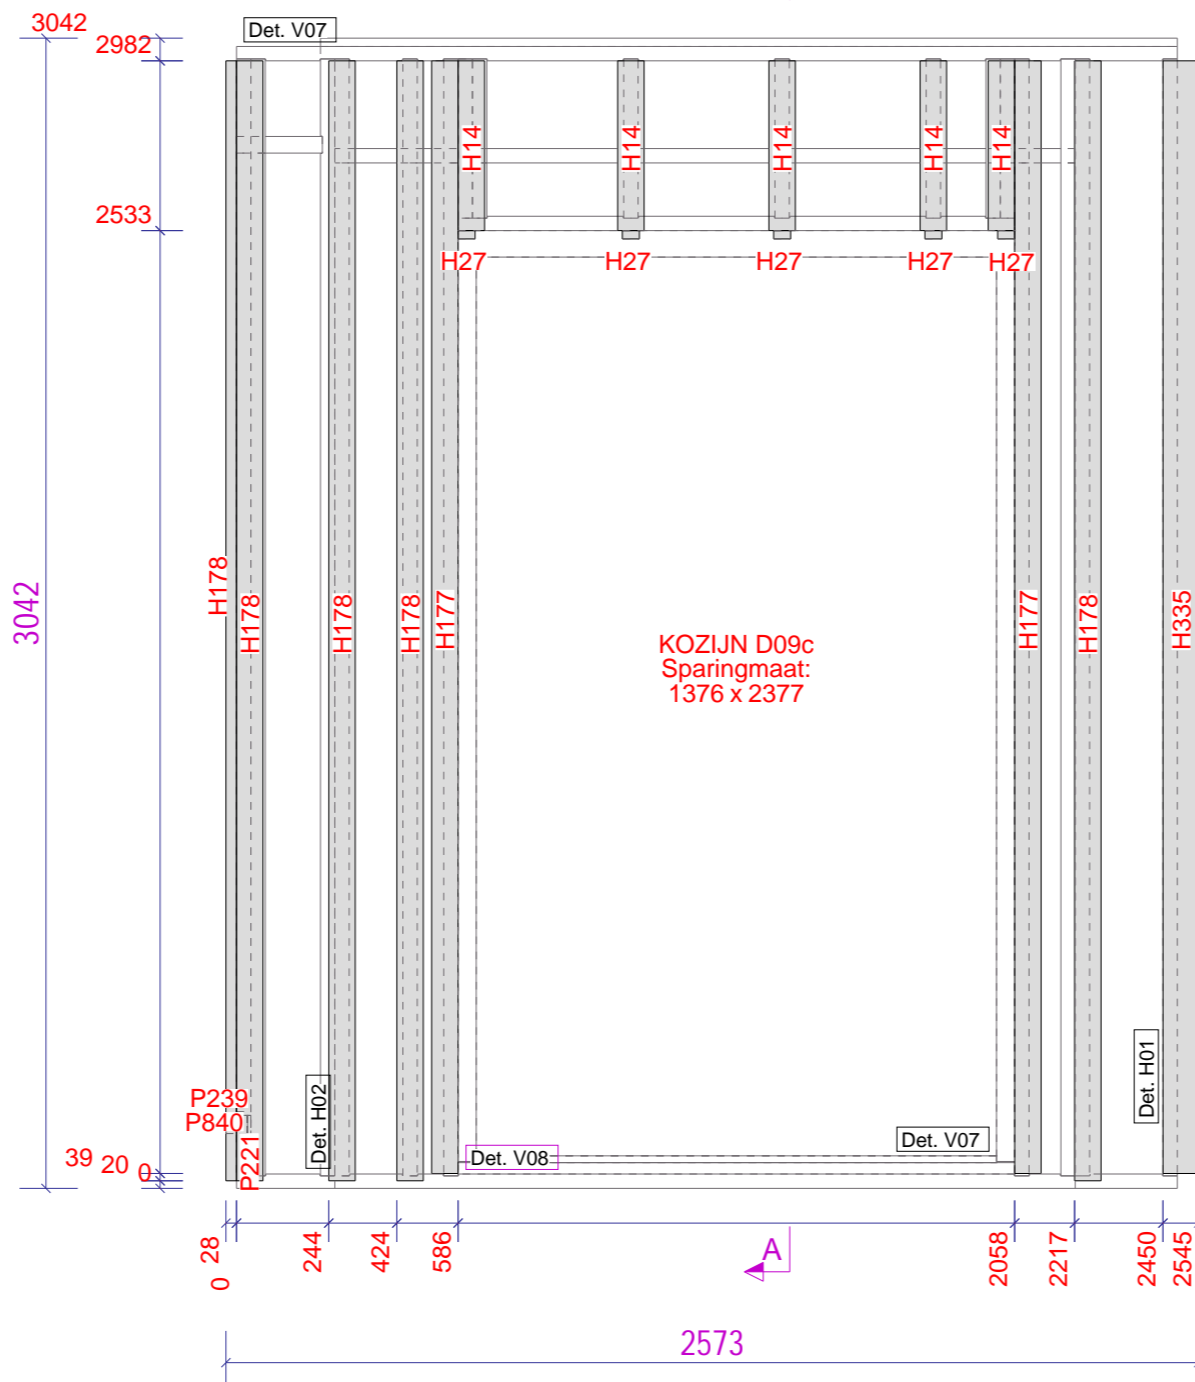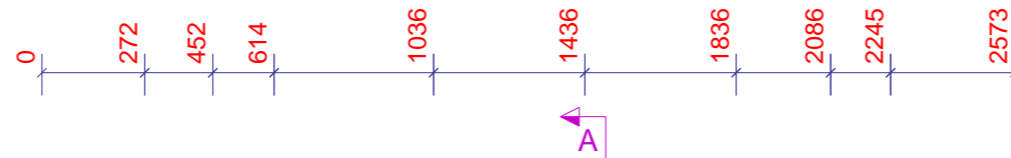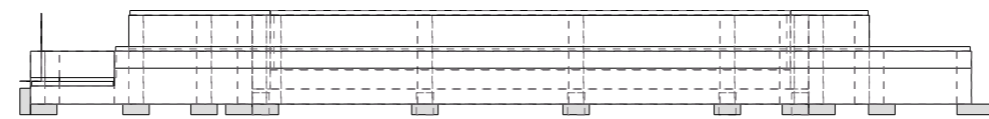

| Element Onderdelen : Zone = 1 | | Element W2161 | | Fase Fase 1 | | Aantal |
|-------------------------------|-------------|---------------|-------------|-------------|--------|-----------|
| Nr. | Materiaal | Afmeting | Naam | Code | Aantal | Opmerking |
| H27 | VERD. VUREN | 22 x 45 | 58 RACHEL | | 5 | |
| H14 | VERD. VUREN | 28 x 70 | 449 RACHEL | | 5 | |
| H177 | VERD. VUREN | 28 x 70 | 2943 RACHEL | | 2 | |
| H178 | VERD. VUREN | 28 x 70 | 2962 RACHEL | | 5 | |
| H335 | VERD. VUREN | 28 x 95 | 2943 RACHEL | | 1 | |
| P840 | EPDM | 1 48 x 57 | FOLIE | | 1 | |
| P239 | EPDM | 1 48 x 180 | FOLIE | | 1 | |
| P221 | OSB | 9 80 x 193 | PLAAT | | 1 | |


| | |
|-----------------|-----|
| Element Gewicht | |
| Element | 234 |
| Kozijnen | 0 |
| Totaal | 234 |

Datum: 25.10.2021



Kloosterpoort 1
4421 SN Kapelle
Tel. +31 (0)113-33 08 55
E-mail: info@vkpbouw.com

| | | |
|----------------------|-----------------------|--------------|
| Van buitenaf gezien! | | Definitief |
| Opdrachtgever: | Banbouw B.V. | Schaal: 1:20 |
| Project naam: | Oranjekade te Helmond | Formaat: A3 |
| Getekend door: | Johrans de Hond | Rachels |
| Project nr.: | 19575 Blok CD | W216 |

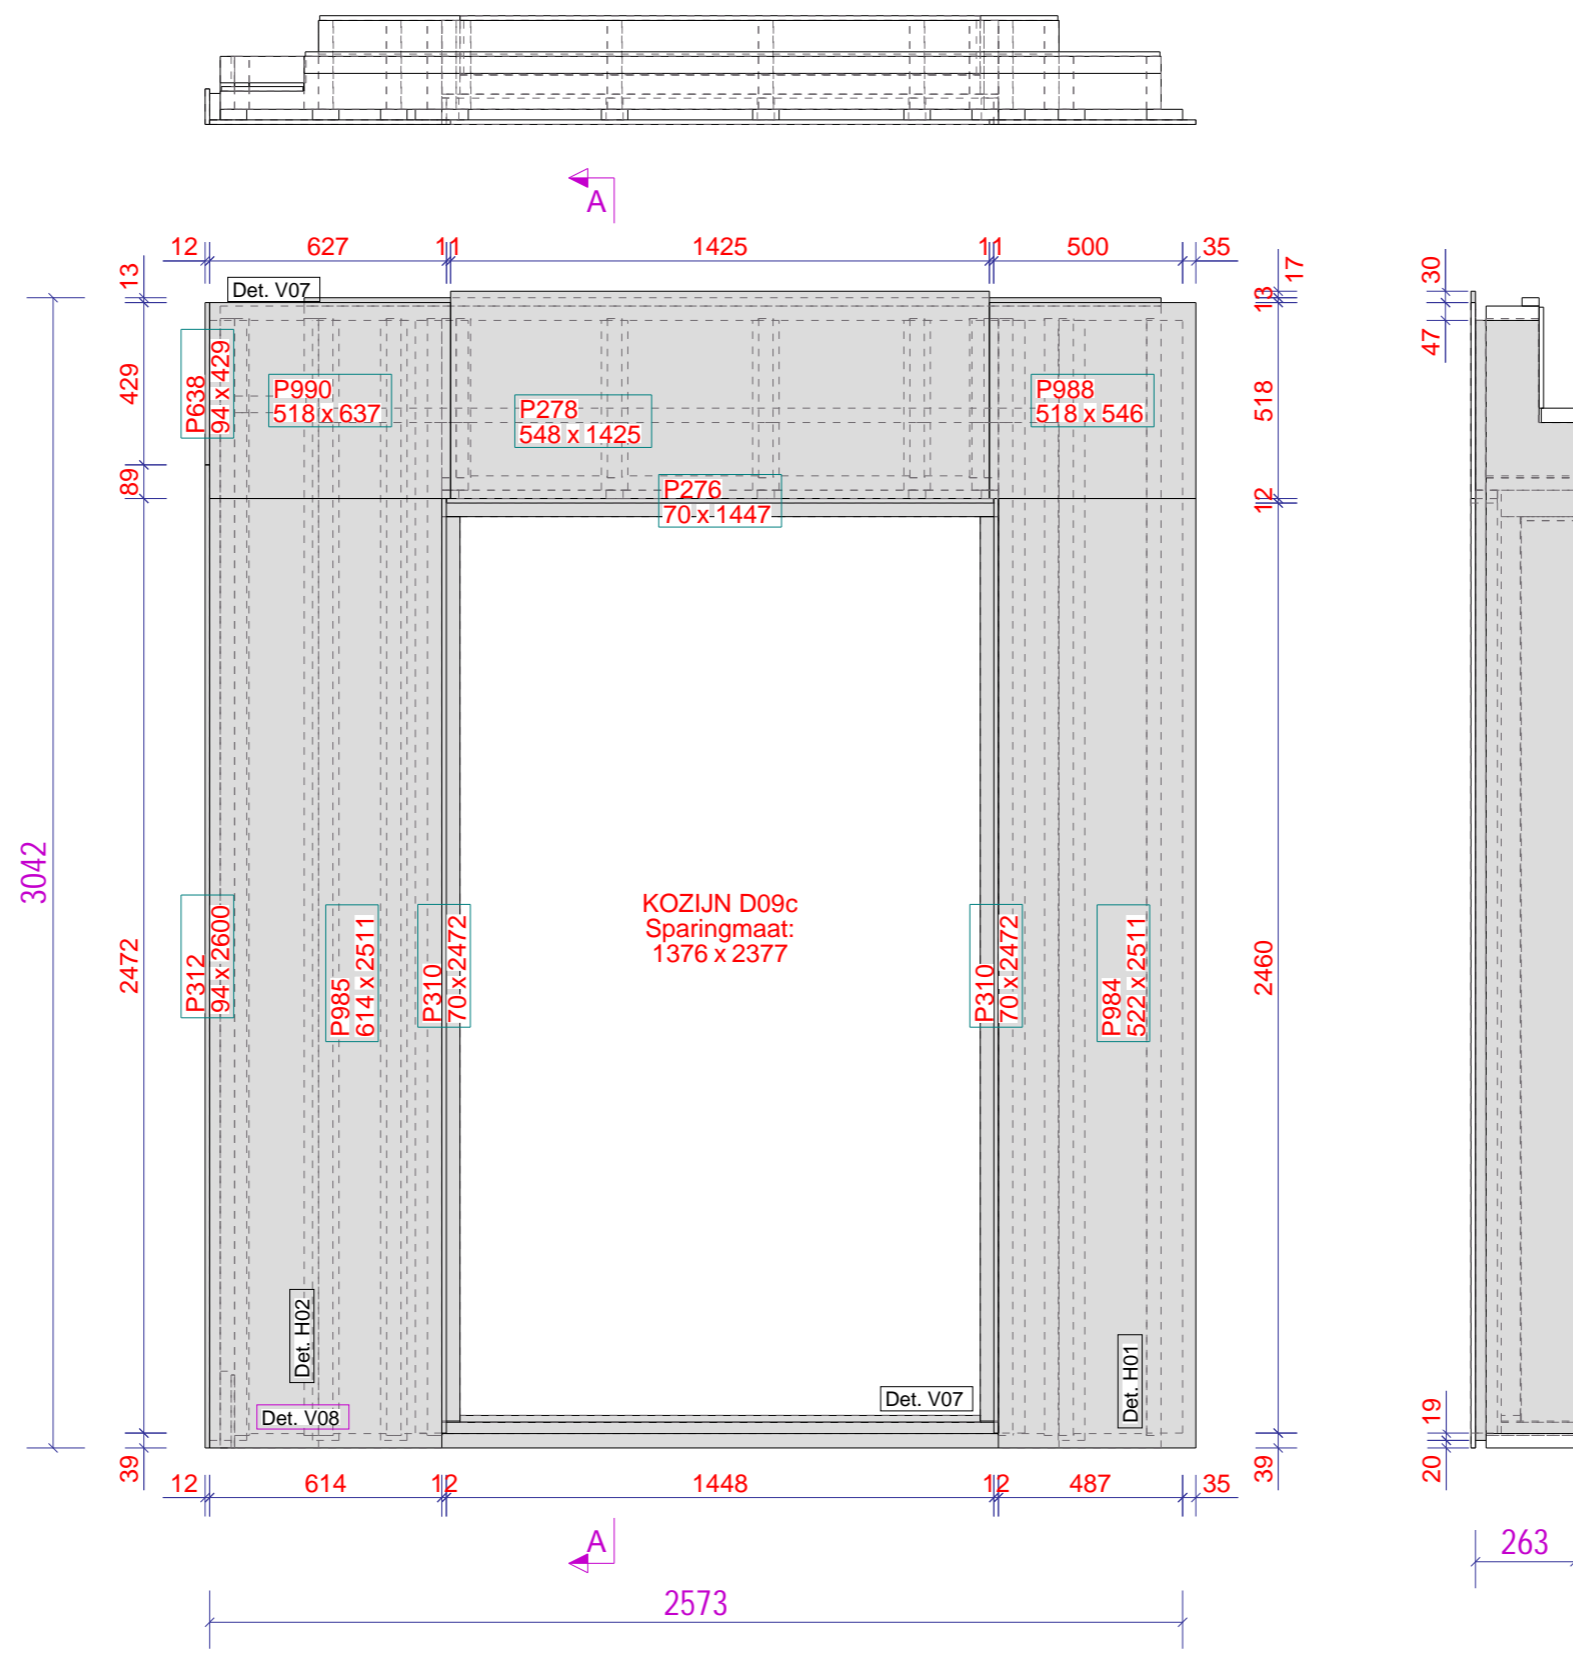

| Element Onderdelen : Zone = 2 | | Element W2161 | | Fase Fase 1 | | Aantal |
|-------------------------------|---------------|---------------|-------|-------------|--------|-----------|
| Nr. | Materiaal | Afmeting | Naam | Code | Aantal | Opmerking |
| P276 | FERMACELL H2O | 12 70 x 1447 | PLAAT | | 1 | |
| P310 | FERMACELL H2O | 12 70 x 2472 | PLAAT | | 2 | |
| P638 | FERMACELL H2O | 12 94 x 429 | PLAAT | | 1 | |
| P312 | FERMACELL H2O | 12 94 x 2600 | PLAAT | | 1 | |
| P988 | FERMACELL H2O | 12 518 x 546 | PLAAT | | 1 | |
| P990 | FERMACELL H2O | 12 518 x 637 | PLAAT | | 1 | |
| P984 | FERMACELL H2O | 12 522 x 2511 | PLAAT | | 1 | |
| P278 | FERMACELL H2O | 12 548 x 1425 | PLAAT | | 1 | |
| P985 | FERMACELL H2O | 12 614 x 2511 | PLAAT | | 1 | |

| | |
|-----------------|-----|
| Element Gewicht | 293 |
| Element | 293 |
| Kozijnen | 0 |
| Totaal | 293 |



Datum: 25.10.2021



Kloosterpoort 1
4421 SN Kapelle
Tel. +31 (0)113-33 08 55
E-mail: info@vkpbouw.com

| | | |
|----------------------|-----------------------|-------------------|
| Van buitenaf gezien! | | Definitief |
| Opdrachtgever: | Banbouw B.V. | Schaal: 1:20 |
| Project naam: | Oranjekade te Helmond | Formaat: A3 |
| Getekend door: | Johrans de Hond | Buitenpl |
| Project nr.: | 19575 Blok CD | W216 |

Tekla Structures

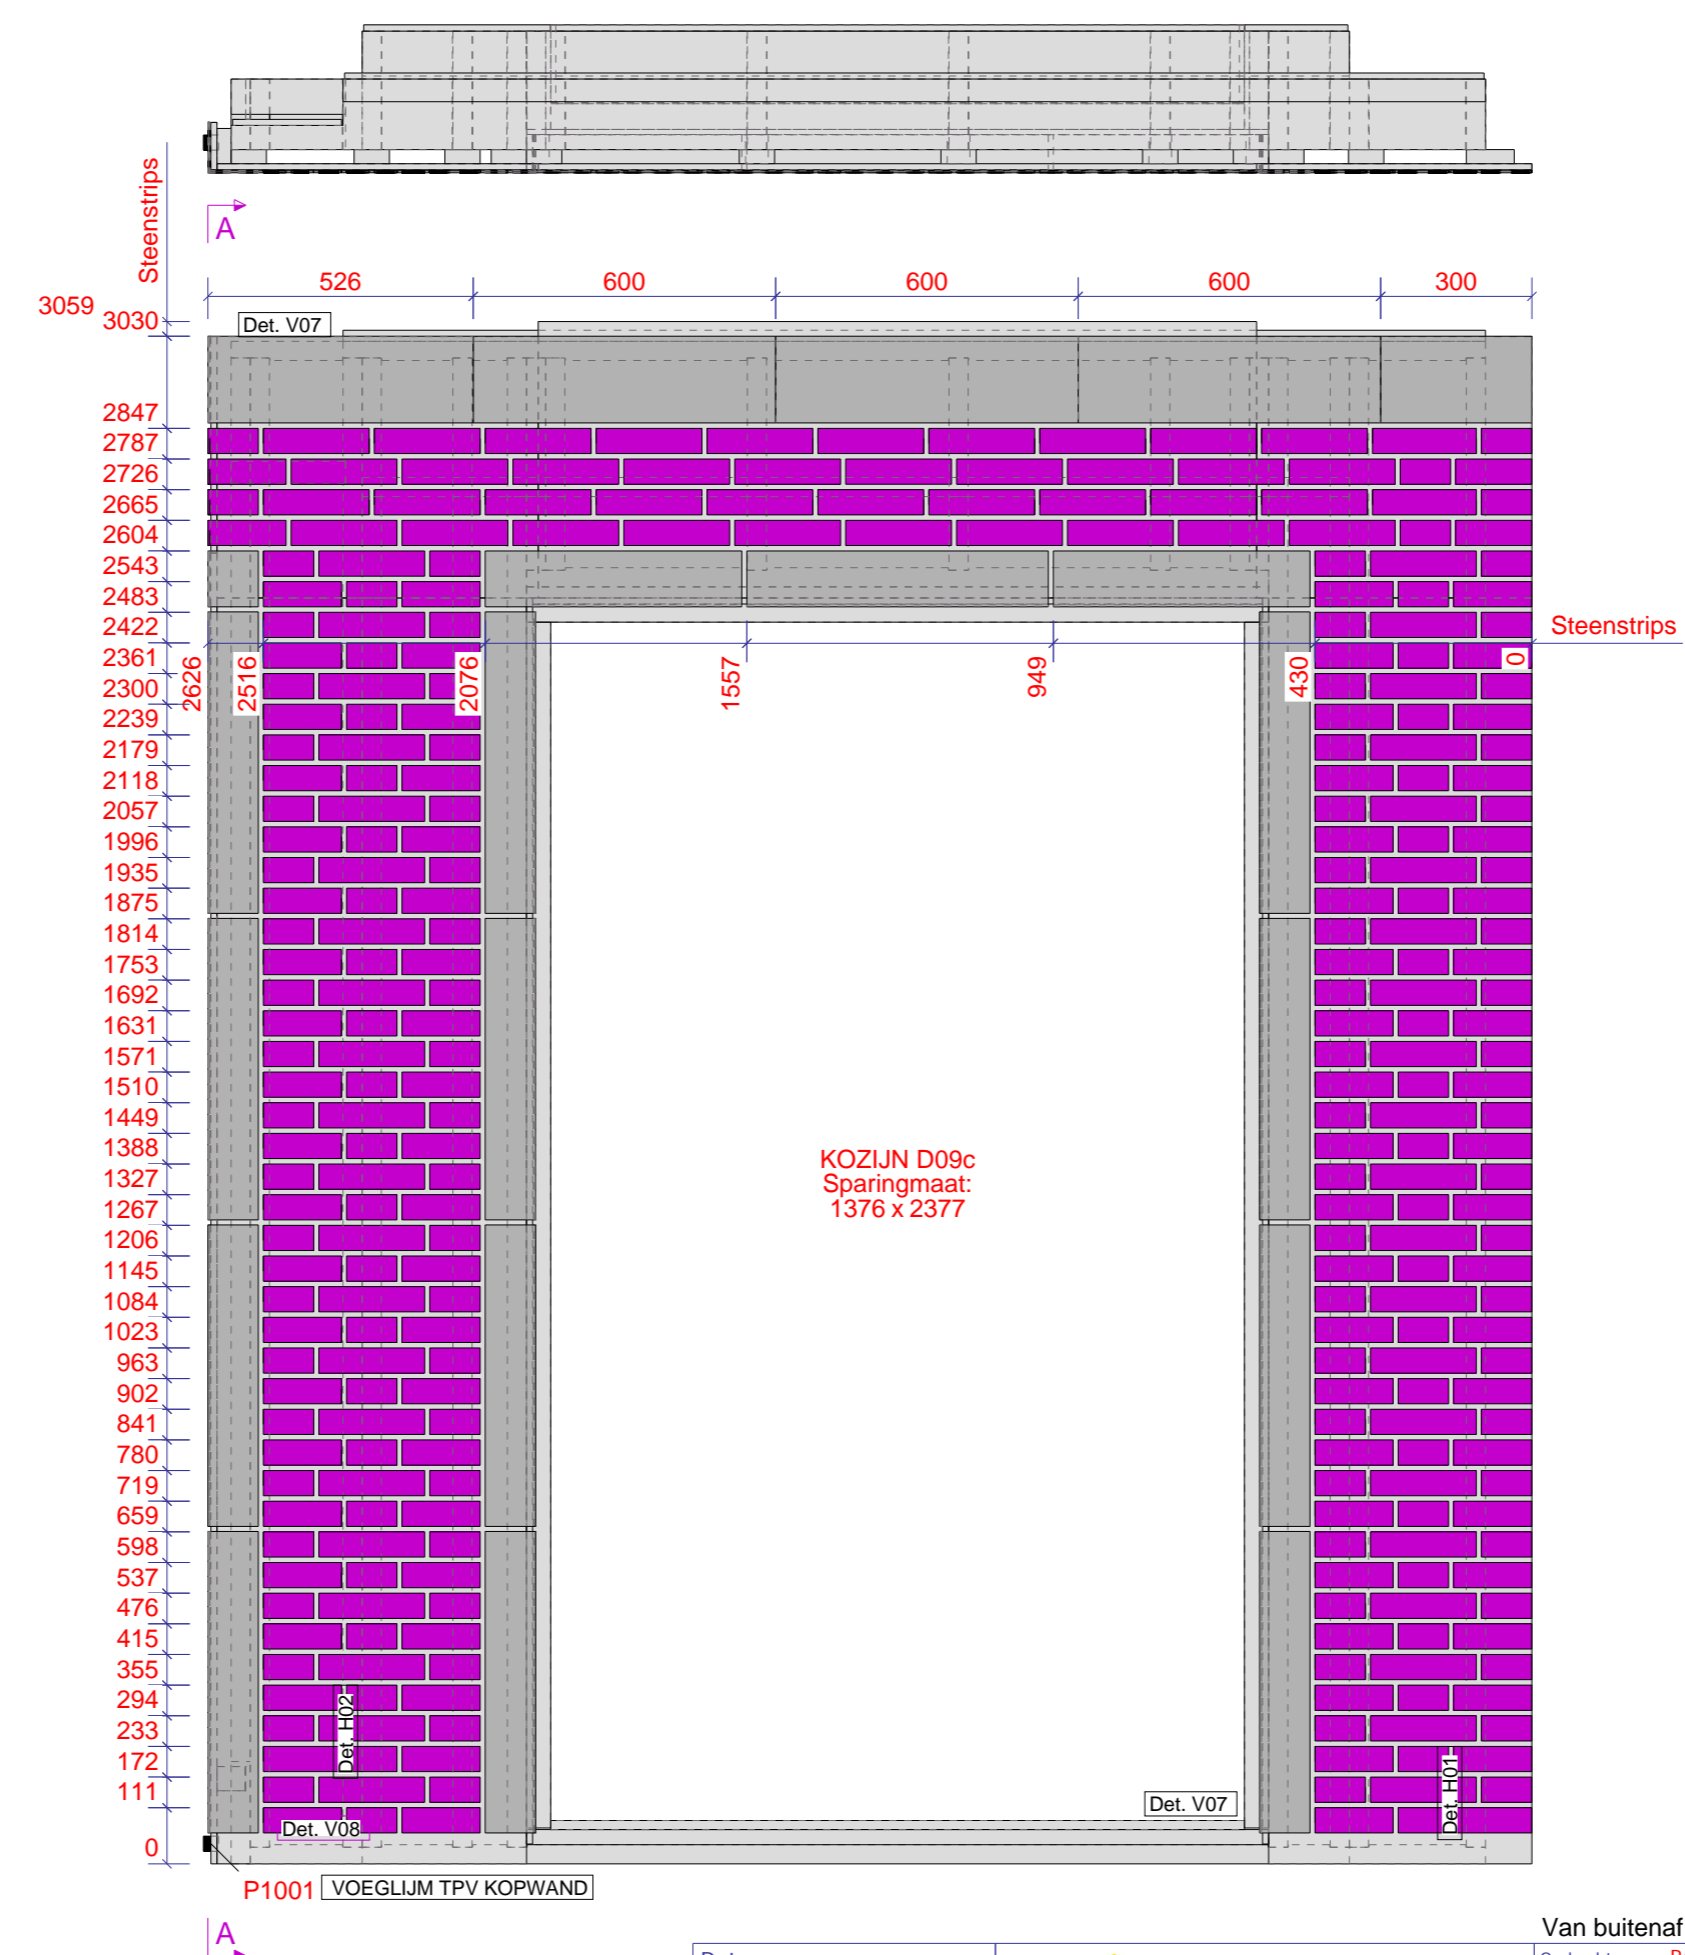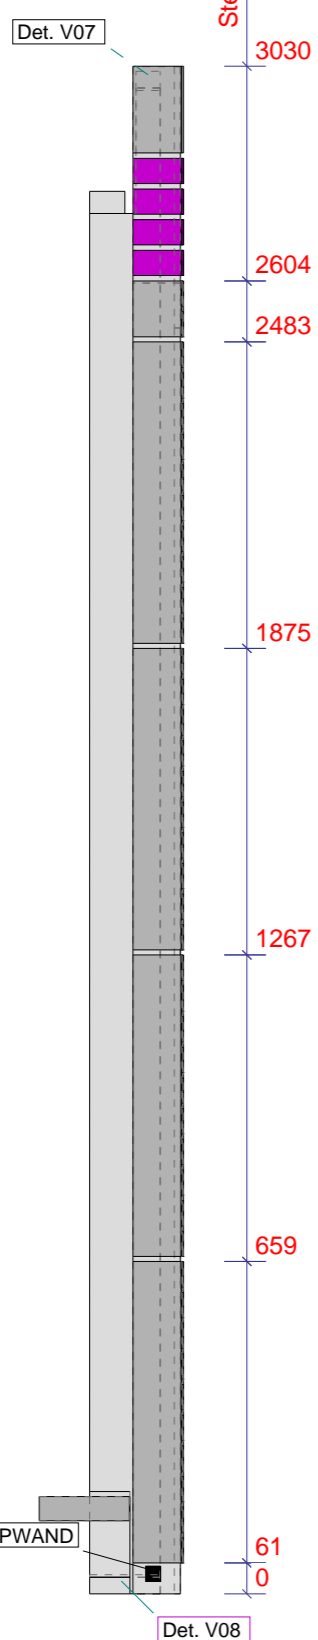

Tekla Structures

| Element Gewicht | |
|-----------------|-----|
| Element | 315 |
| Kozijnen | 0 |
| Totaal | 315 |

Datum: 25.10.2021




Kloosterpoort 1
4421 SN Kapelle
Tel. +31 (0)113-33 08 55
E-mail: info@vkpbouw.com

| | | |
|----------------------|-----------------------|-------------------|
| Van buitenaf gezien! | | Definitief |
| Opdrachtgever: | Banbouw B.V. | Schaal: 1:15 |
| Project naam: | Oranjekade te Helmond | Formaat: A3 |
| Getekend door: | Johrans de Hond | Steenstrips |
| Project nr.: | 19575 Blok CD | W216 |

A = ELEKTRA_DOOS (binnenzijde)
 A brand = ELEKTRA_DOOS_BRANDWEREND (binnenzijde)
 01 = BUIS BR-BL-GE/GR (binnenzijde)
 02 = BUIS BR-BL-GE/GR-ZW (binnenzijde)
 03 = BUIS BR-BL-GE/GR-ZW (binnenzijde)
 04 = BUIS DATA/CAI (binnenzijde)
 05 = BUIS GE/GR (binnenzijde)
 06 = BUIS ZW-ZW/RO (binnenzijde)
 09 = BUIS 4 x 0,8 (binnenzijde)
 11 = Loze leiding (binnenzijde)
 12 = BUIS BL-GE/GR-ZW (binnenzijde)

E = ELEKTRA_DOOS (buitenzijde)
 E brand = ELEKTRA_DOOS_BRANDWEREND (buitenzijde)
 001 = BUIS BR-BL-GE/GR (buitenzijde)
 002 = BUIS BR-BL-GE/GR-ZW (buitenzijde)
 003 = BUIS BR-BL-GE/GR-ZW (buitenzijde)
 004 = BUIS DATA/CAI (buitenzijde)
 005 = BUIS GE/GR (buitenzijde)
 006 = BUIS ZW-ZW/RO (buitenzijde)
 009 = BUIS 4 x 0,8 (buitenzijde)
 011 = Loze leiding (buitenzijde)
 012 = BUIS BL-GE/GR-ZW (buitenzijde)

P1001 VOEGLIJM TPV KOPWAND

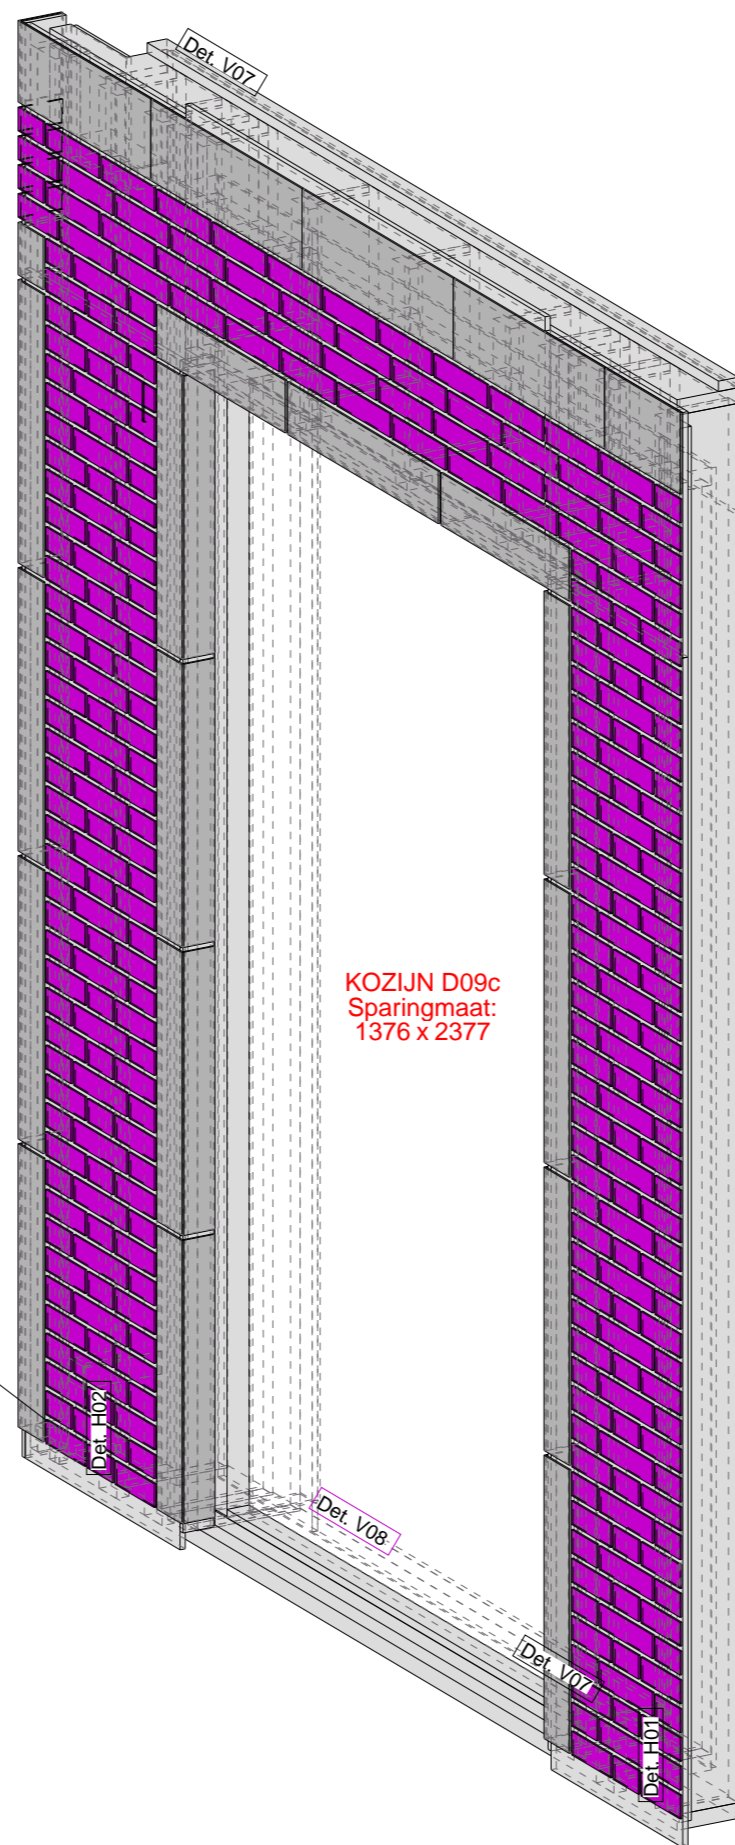

Definitief

Datum: 25.10.2021



Kloosterpoort 1
 4421 SN Kapelle
 Tel. +31 (0)113-33 08 55
 E-mail: info@vkpbouw.com


Opdrachtgever: Banbouw B.V.
 Project naam: Oranjekade te Helmond
 Getekend door: Johrans de Hond
 Project nr.: 19575 Blok CD

Schaal: 1:15
 Formaat: A3

Voorblad

W216

| Element | Gewicht |
|----------|---------|
| Element | 315 |
| Kozijnen | 0 |
| Totaal | 315 |

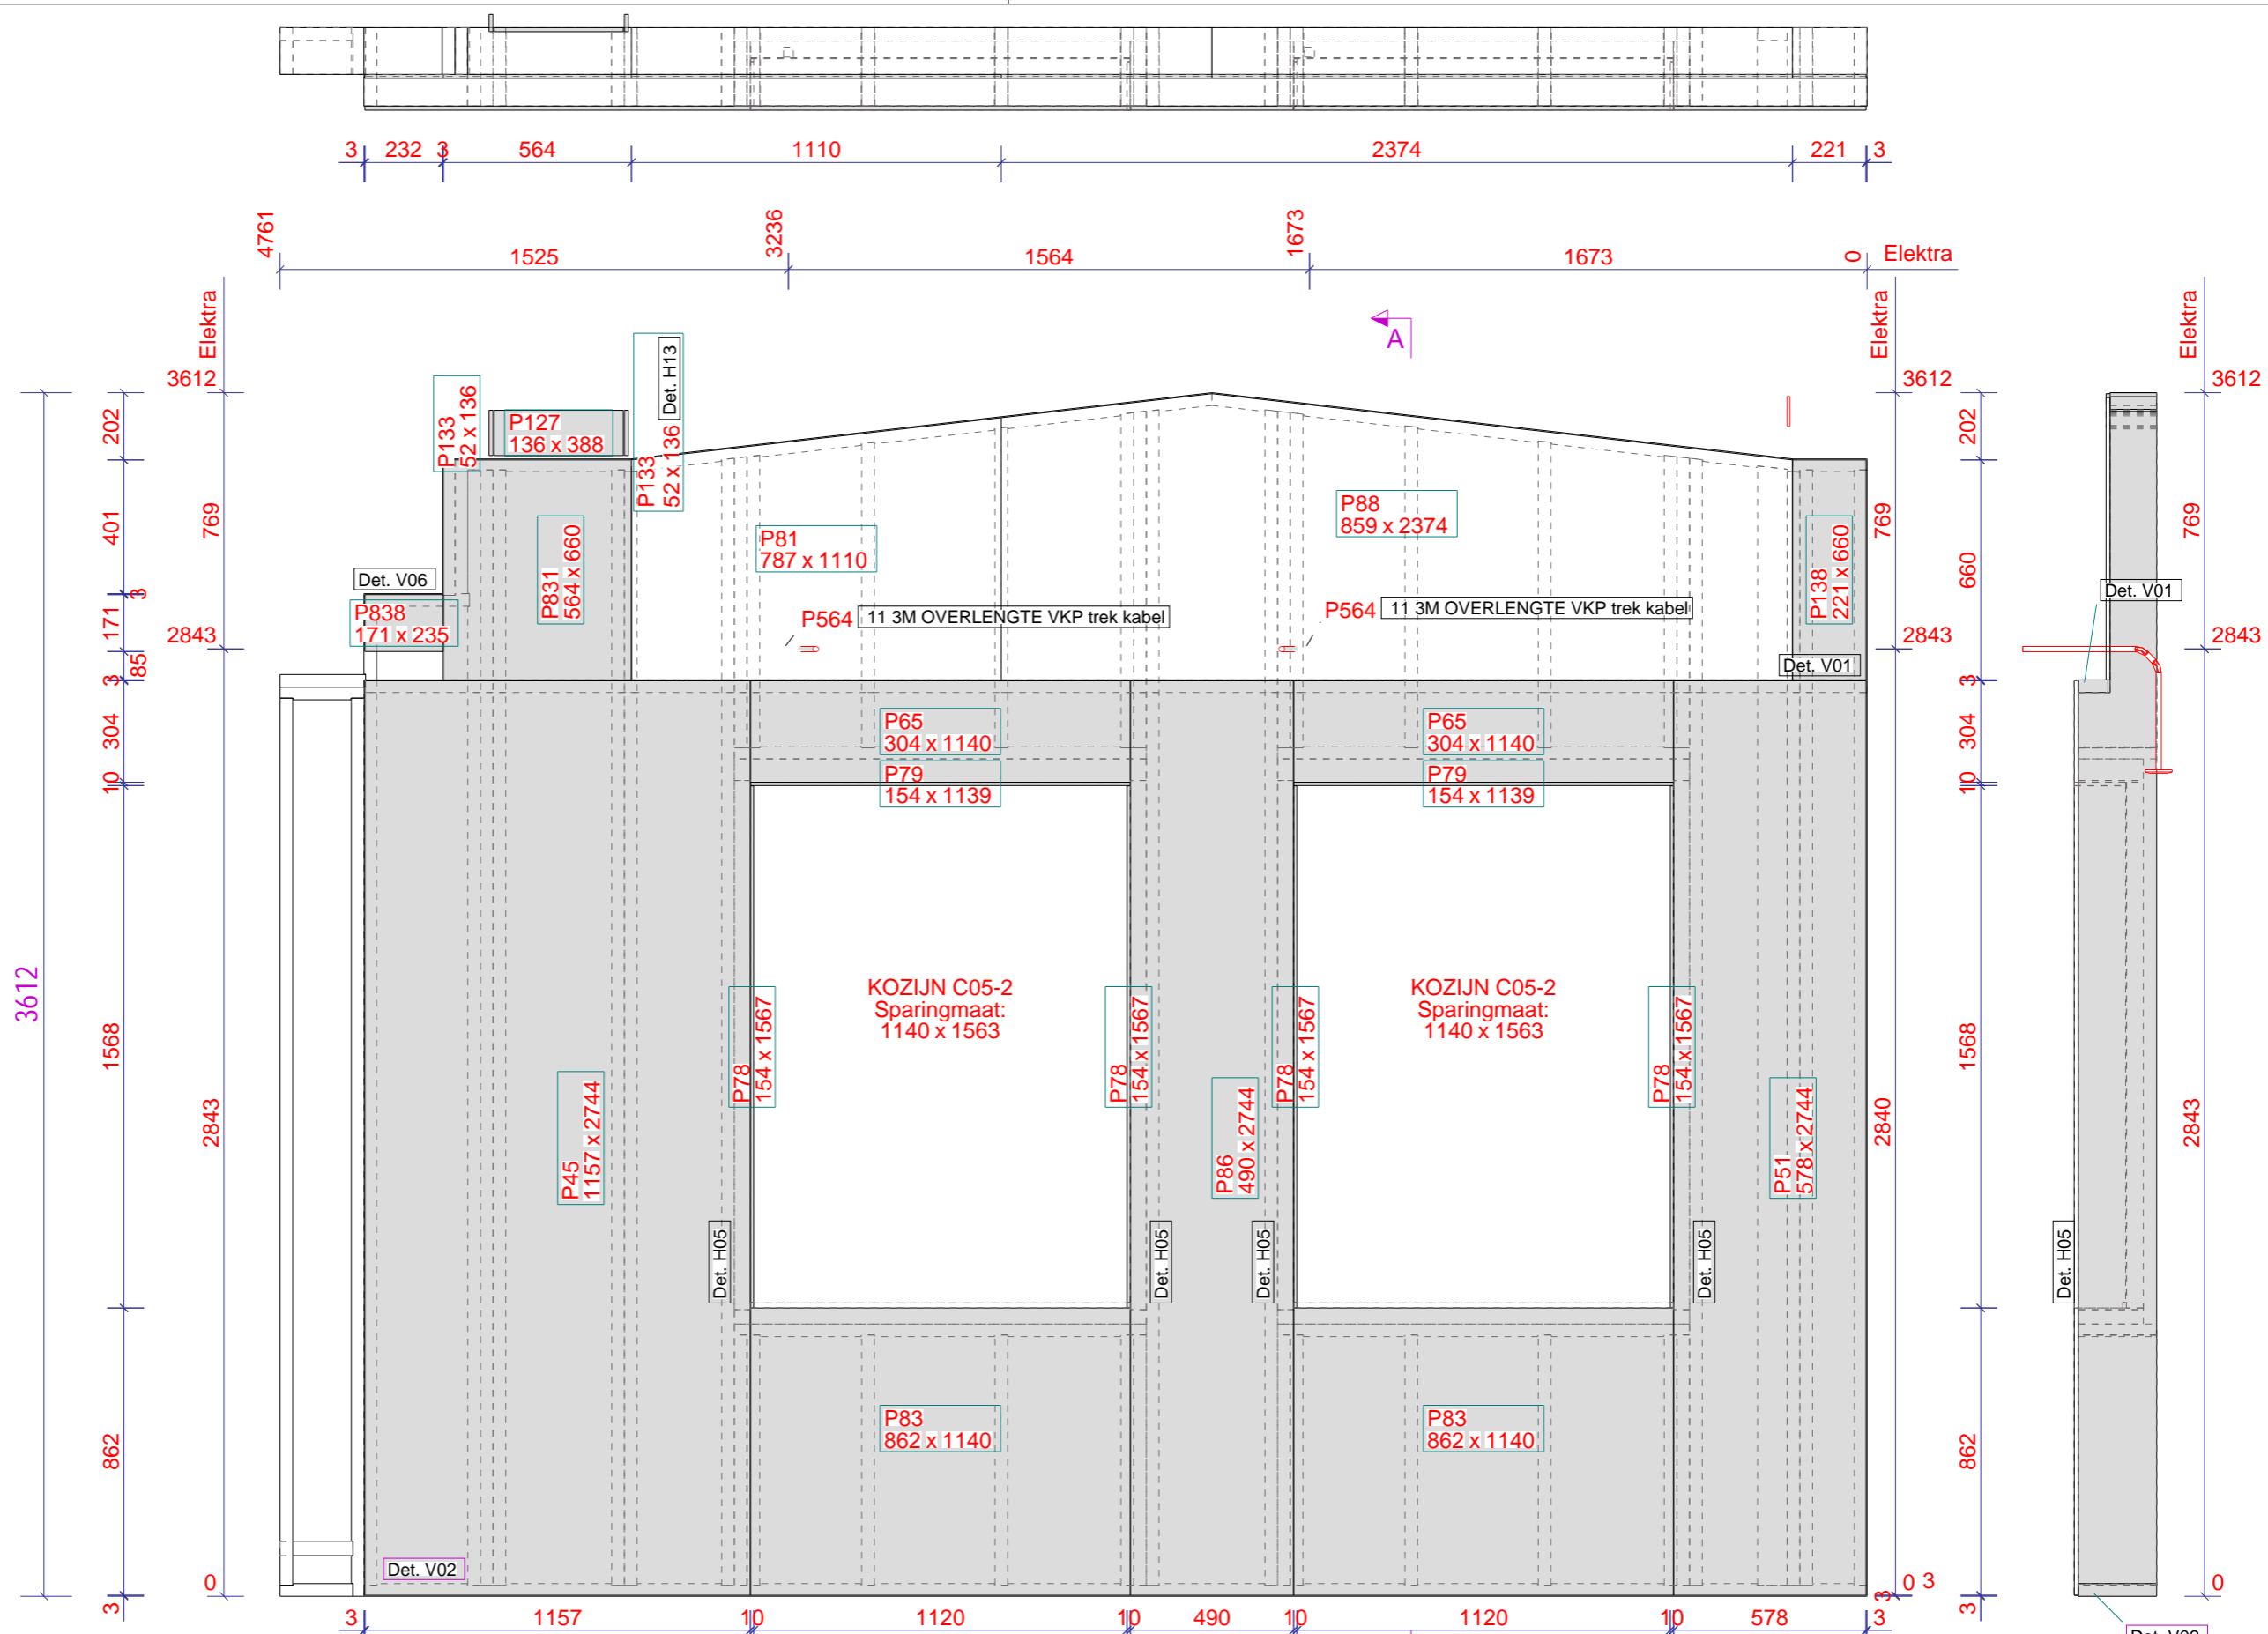

| Element Onderdelen : Zone = -1 | | Element | | Fase | | Aantal | |
|--------------------------------|--------------|----------------|--------------|--------|--------|-----------|--|
| | | W2191 | | Fase 1 | | 1 | |
| Nr. | Materiaal | Afmeting | Naam | Code | Aantal | Opmerking | |
| P564 | PVC | 30 x 30 | LOZE LEIDING | | 2 | | |
| P79 | FERMACELL_RK | 10 154 x 1139 | PLAAT | | 2 | | |
| P78 | FERMACELL_RK | 10 154 x 1567 | PLAAT | | 4 | | |
| P65 | FERMACELL_RK | 13 304 x 1140 | PLAAT | | 2 | | |
| P86 | FERMACELL_RK | 13 490 x 2744 | PLAAT | | 1 | | |
| P51 | FERMACELL_RK | 13 578 x 2744 | PLAAT | | 1 | | |
| P83 | FERMACELL_RK | 13 862 x 1140 | PLAAT | | 2 | | |
| P45 | FERMACELL_RK | 13 1157 x 2744 | PLAAT | | 1 | | |
| P133 | OSB | 12 52 x 136 | PLAAT | | 2 | | |
| P127 | OSB | 12 136 x 388 | PLAAT | | 1 | | |
| P838 | OSB | 12 171 x 236 | PLAAT | | 1 | | |
| P138 | OSB | 12 221 x 660 | PLAAT | | 1 | | |
| P831 | OSB | 12 564 x 660 | PLAAT | | 1 | | |
| P81 | OSB | 12 787 x 1110 | PLAAT | | 1 | | |
| P88 | OSB | 12 859 x 2374 | PLAAT | | 1 | | |

| Element Gewicht | |
|-----------------|-----|
| Element | 537 |
| Kozijnen | 0 |
| Totaal | 537 |

Datum: 25.10.2021



Kloosterpoort 1
4421 SN Kapelle
Tel. +31 (0)113-33 08 55
E-mail: info@vkpbouw.com

Van binnenuit gezien!


| | |
|----------------|-----------------------|
| Opdrachtgever: | Banbouw B.V. |
| Project naam: | Oranjekade te Helmond |
| Getekend door: | Johrans de Hond |
| Project nr.: | 19575 Blok CD |

Definitief

Schaal: 1:20
Formaat: A3

Binnenpl

W219

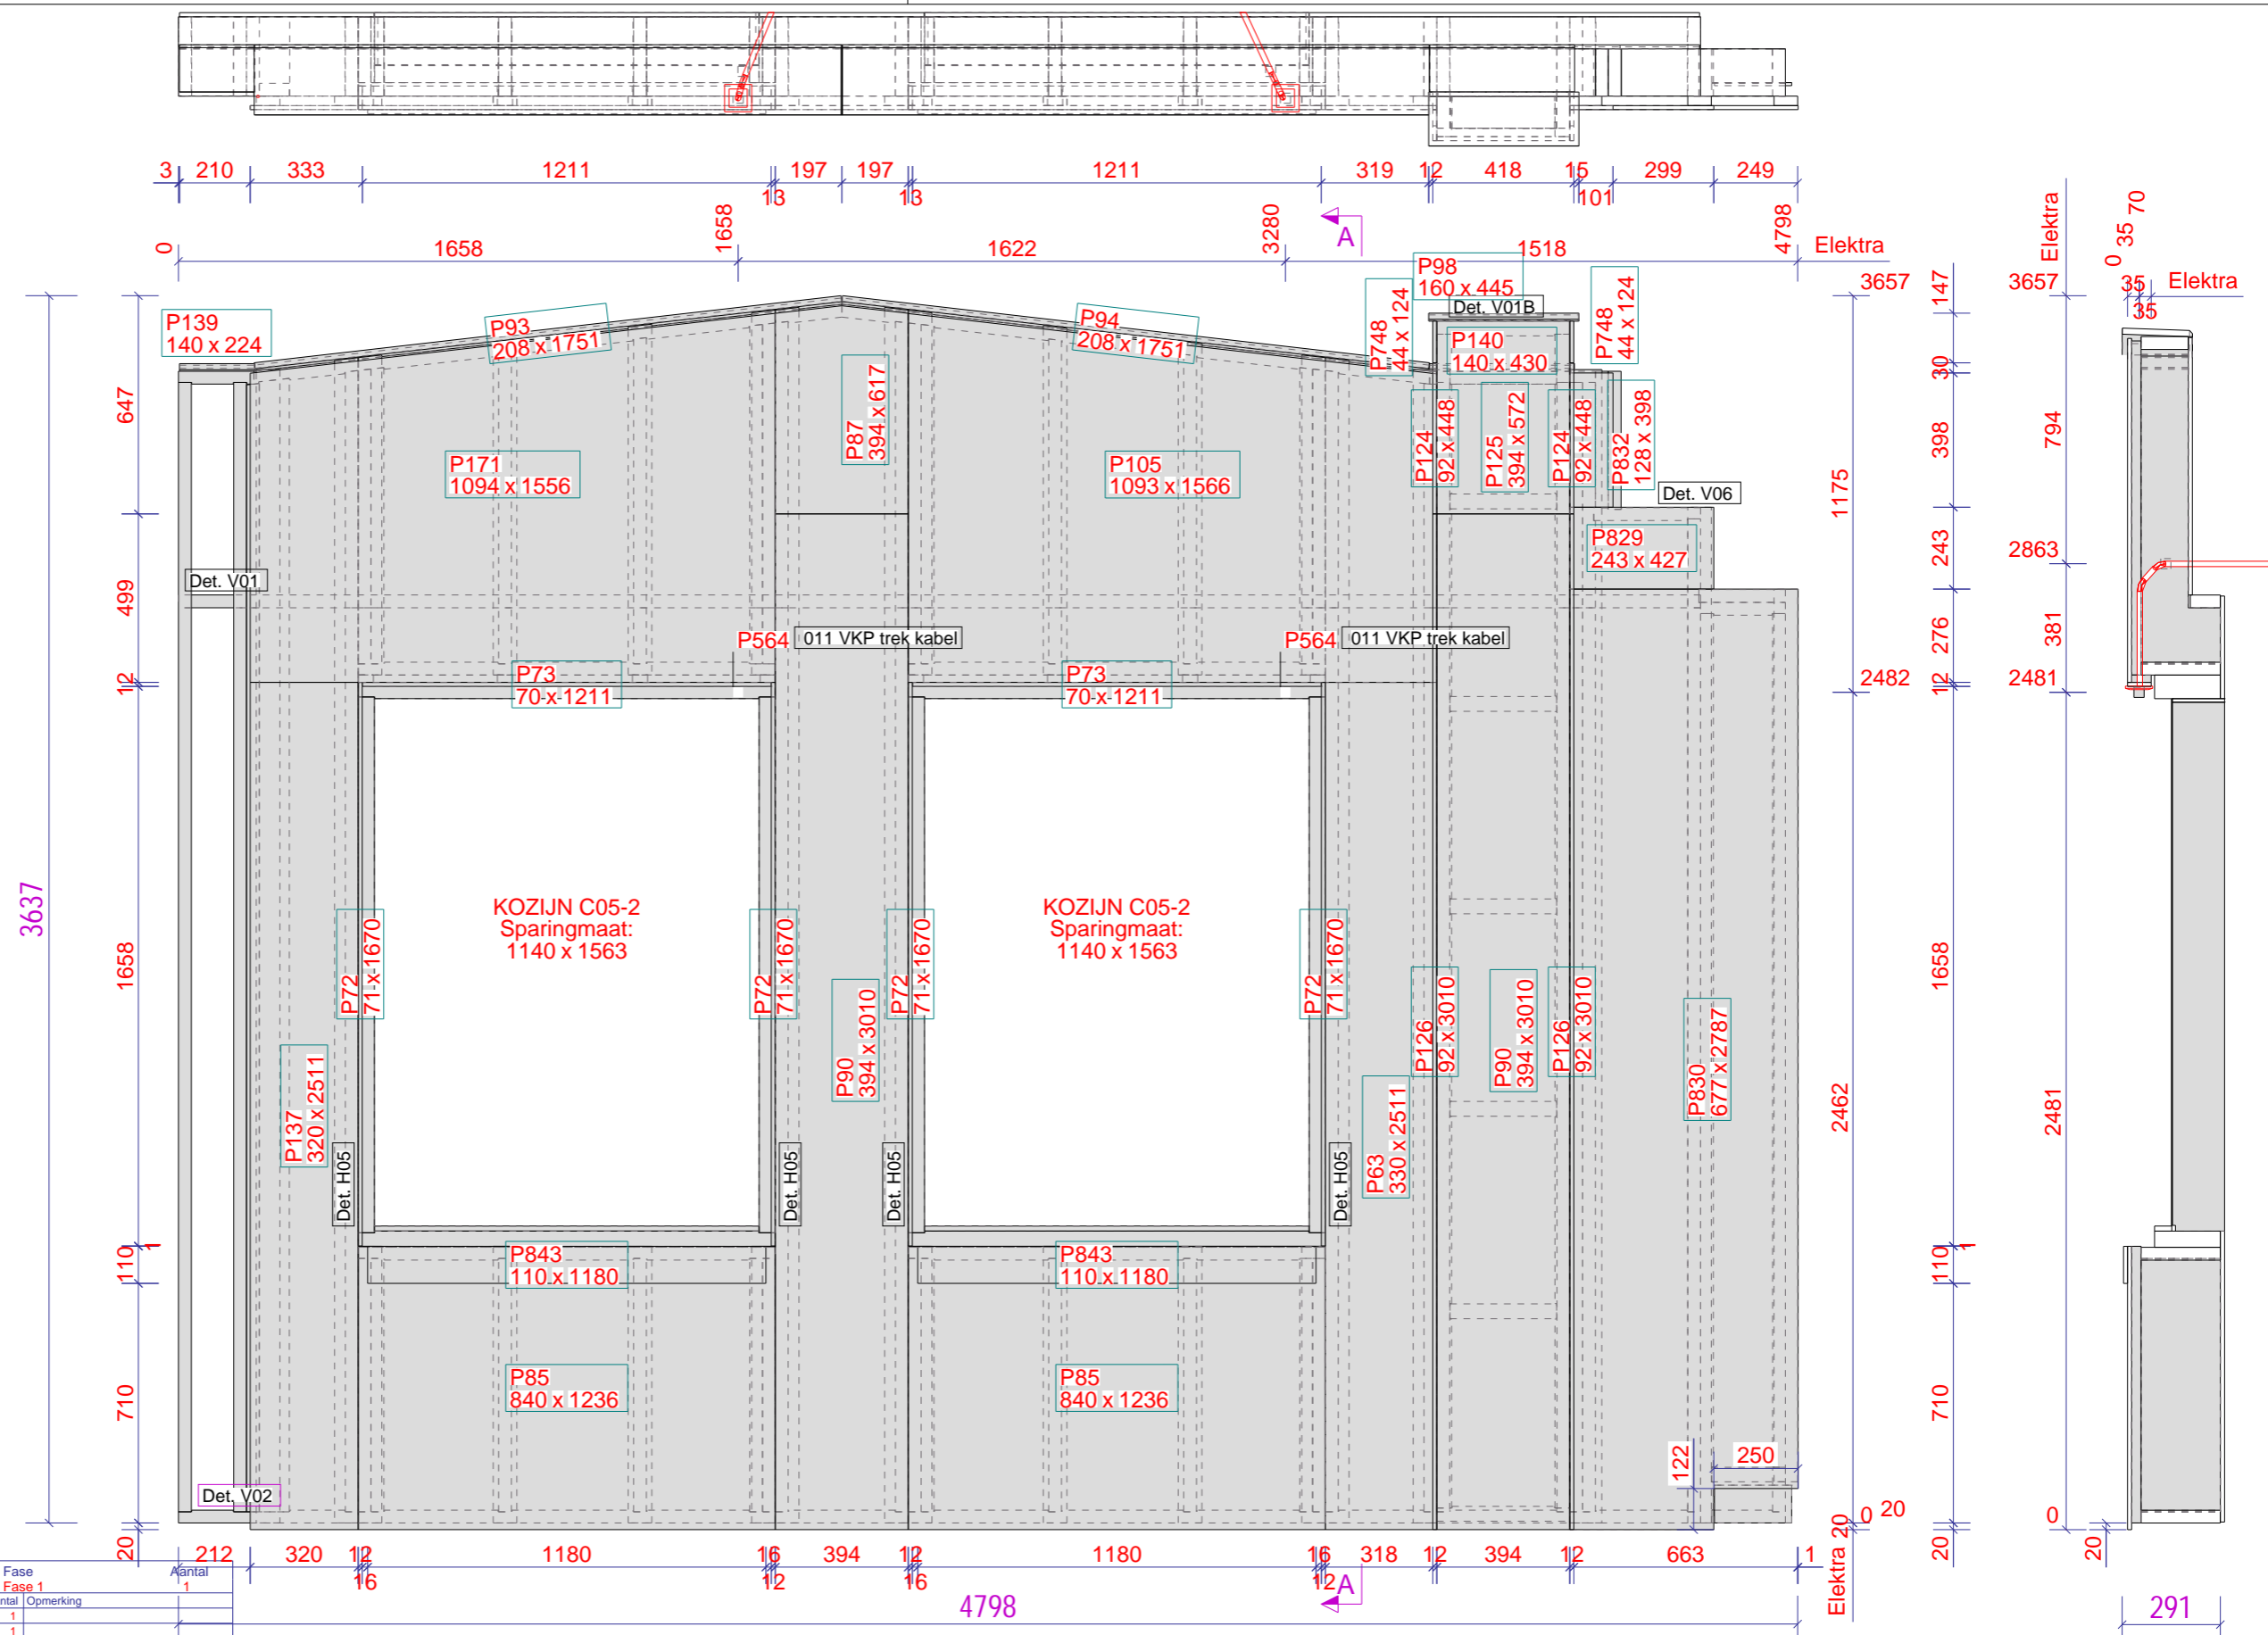

Element Onderdelen : Zone = 2

| Nr. | Materiaal | Afmeting | Naam | Code | Aantal | Opmerking |
|------|---------------|----------------|-------|------|--------|-----------|
| P139 | BETONPLEX RK | 18 140 x 224 | PLAAT | | 1 | |
| P140 | BETONPLEX RK | 18 140 x 430 | PLAAT | | 1 | |
| P98 | BETONPLEX RK | 18 160 x 445 | PLAAT | | 1 | |
| P93 | BETONPLEX RK | 18 208 x 1751 | PLAAT | | 1 | |
| P94 | BETONPLEX RK | 18 208 x 1751 | PLAAT | | 1 | |
| P748 | FERMACELL H20 | 12 44 x 124 | PLAAT | | 2 | |
| P73 | FERMACELL H20 | 12 70 x 1211 | PLAAT | | 2 | |
| P72 | FERMACELL H20 | 12 71 x 1670 | PLAAT | | 4 | |
| P124 | FERMACELL H20 | 12 92 x 448 | PLAAT | | 2 | |
| P126 | FERMACELL H20 | 12 92 x 3010 | PLAAT | | 2 | |
| P843 | FERMACELL H20 | 12 110 x 1180 | PLAAT | | 2 | |
| P832 | FERMACELL H20 | 12 128 x 398 | PLAAT | | 1 | |
| P829 | FERMACELL H20 | 12 243 x 427 | PLAAT | | 1 | |
| P137 | FERMACELL H20 | 12 320 x 2511 | PLAAT | | 1 | |
| P63 | FERMACELL H20 | 12 330 x 2511 | PLAAT | | 1 | |
| P125 | FERMACELL H20 | 12 394 x 572 | PLAAT | | 1 | |
| P87 | FERMACELL H20 | 12 394 x 617 | PLAAT | | 1 | |
| P90 | FERMACELL H20 | 12 394 x 3010 | PLAAT | | 2 | |
| P830 | FERMACELL H20 | 12 677 x 2787 | PLAAT | | 1 | |
| P85 | FERMACELL H20 | 12 840 x 1236 | PLAAT | | 2 | |
| P105 | FERMACELL H20 | 12 1093 x 1566 | PLAAT | | 1 | |
| P171 | FERMACELL H20 | 12 1094 x 1556 | PLAAT | | 1 | |

| Element | Gewicht |
|----------|---------|
| Element | 767 |
| Kozijnen | 0 |
| Totaal | 767 |

Datum: 25.10.2021



Kloosterpoort 1
4421 SN Kapelle
Tel. +31 (0)113-33 08 55
E-mail: info@vkbouw.com

Van buitenaf gezien!



Opdrachtgever: Banbouw B.V.
Project naam: Oranjekade te Helmond
Getekend door: Johrans de Hond
Project nr.: 19575 Blok CD

Definitief

Schaal: 1:20
Formaat: A3

Buitenpl

W219

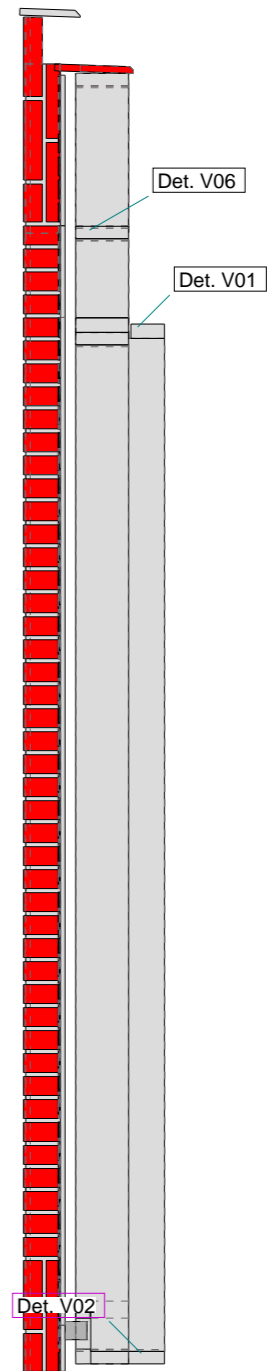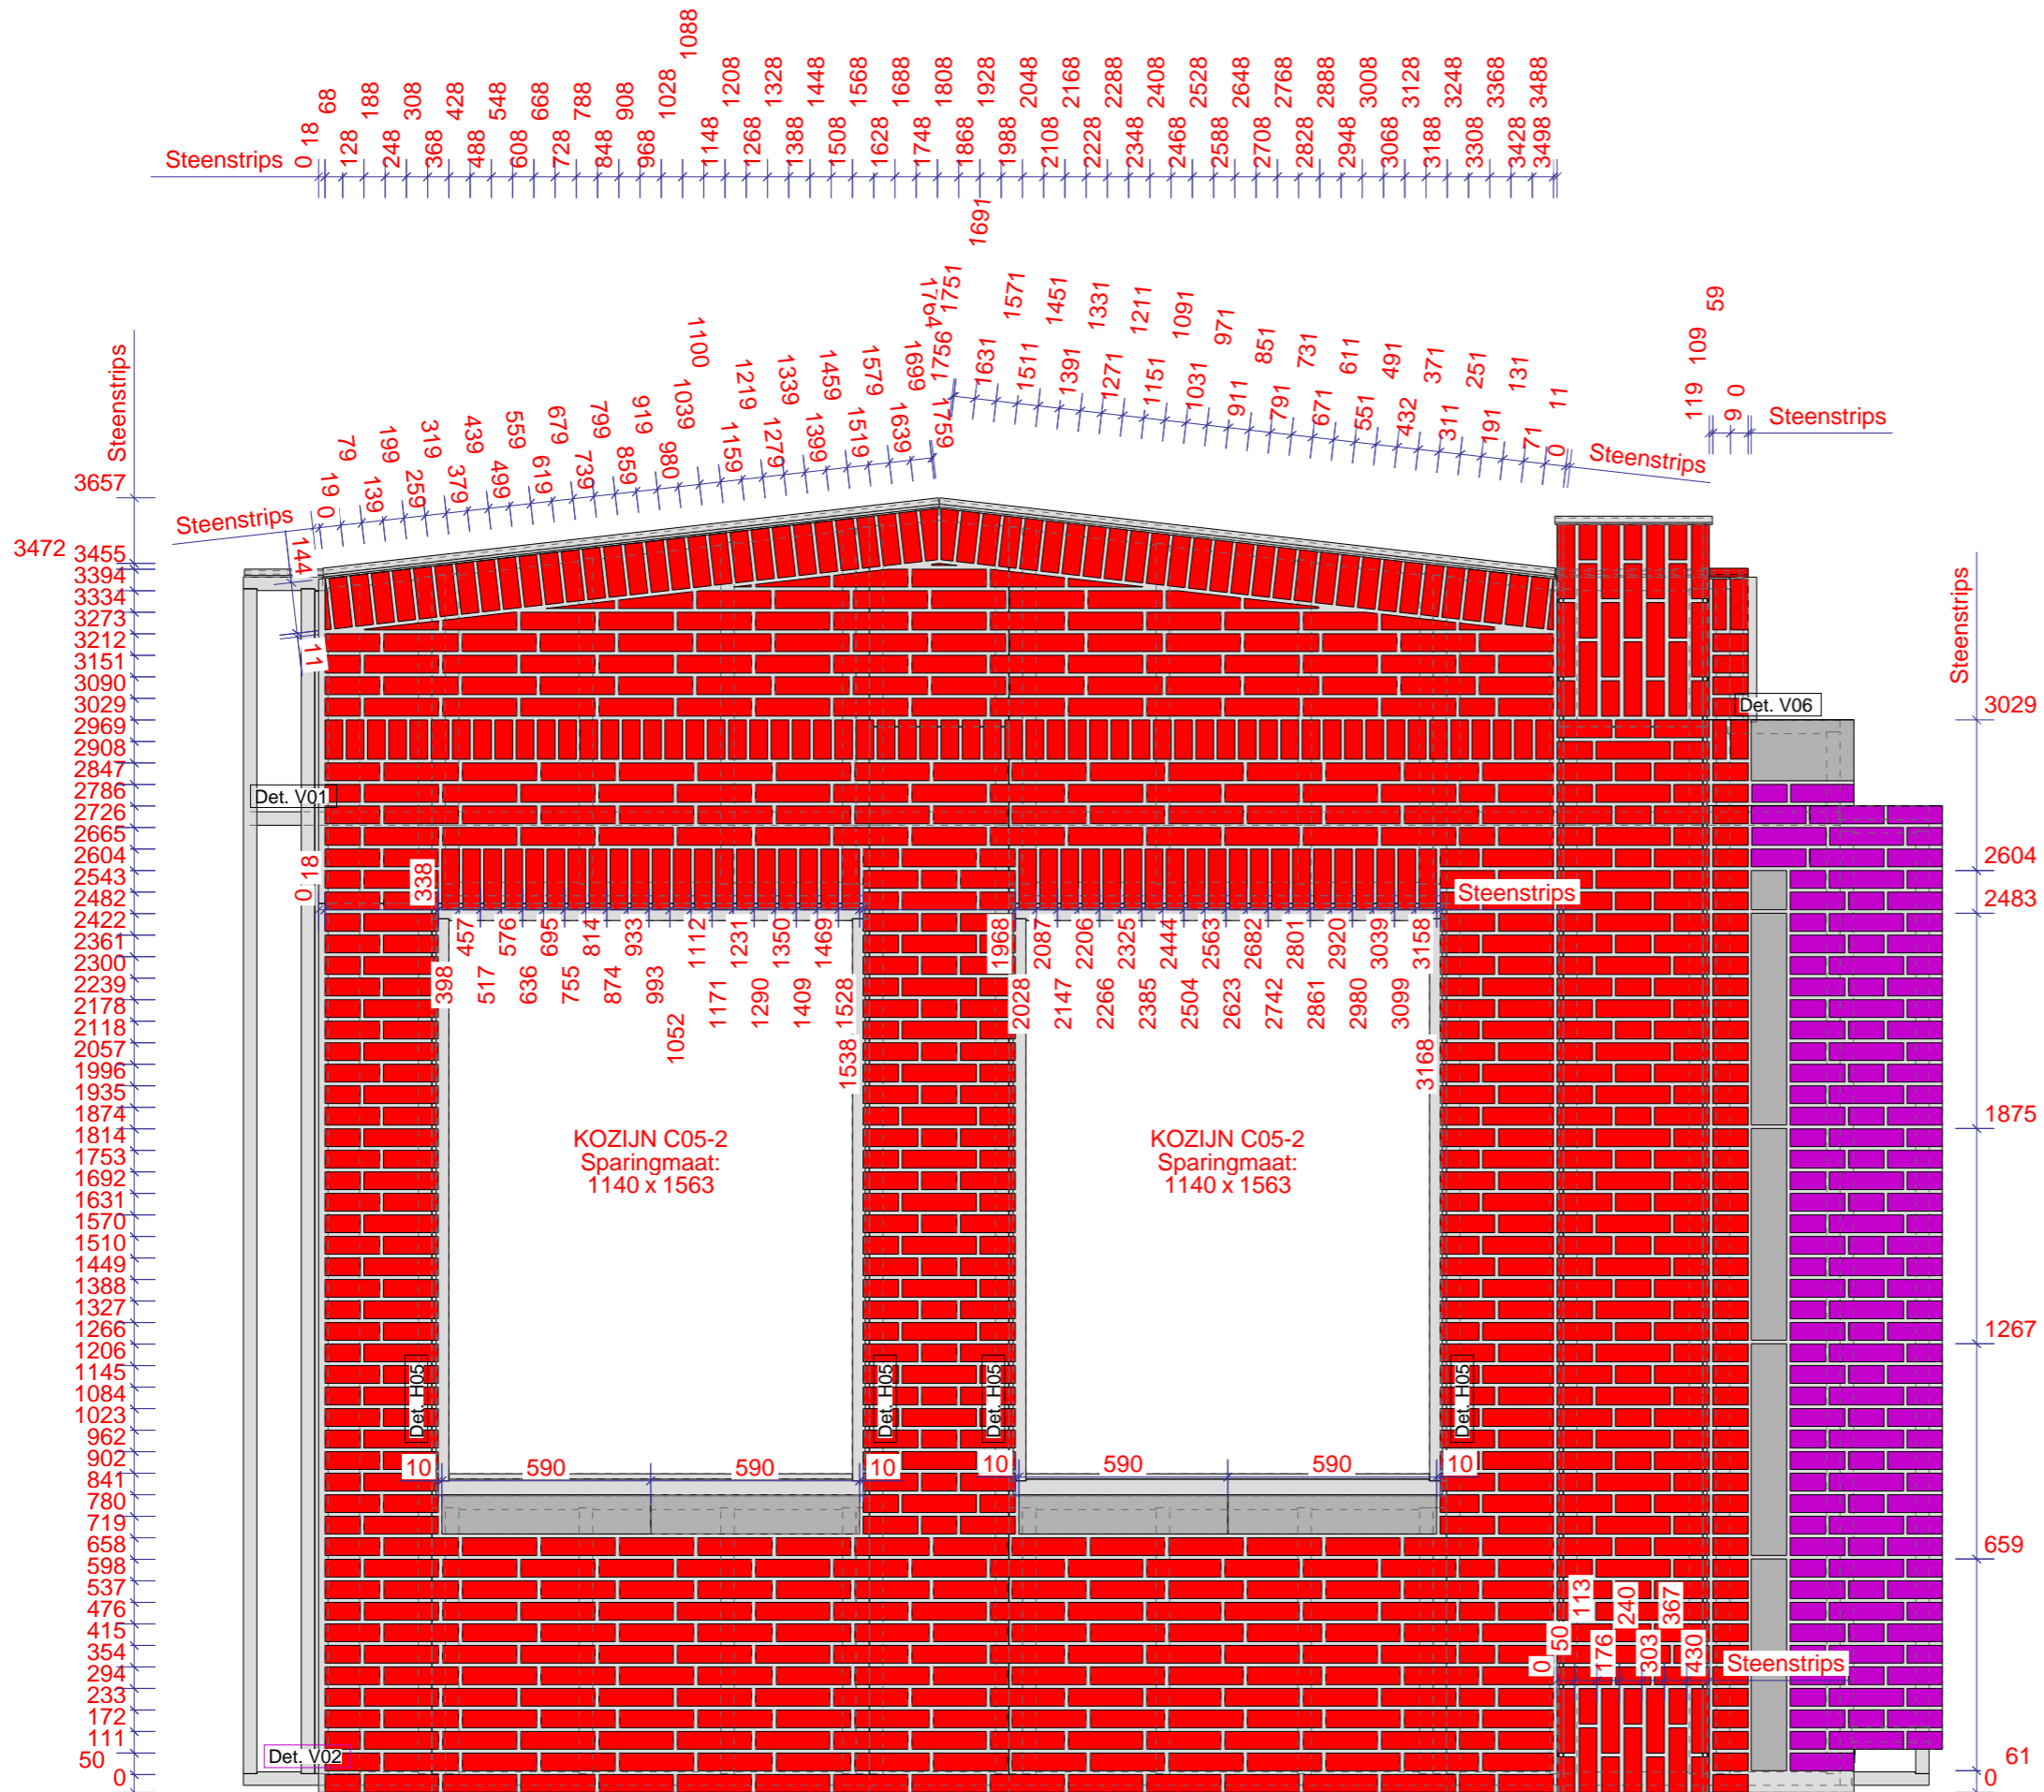

Van buitenaf gezien!

| | |
|-------------------------------------|--------------|
| Definitief | |
| Opdrachtgever: Banbouw B.V. | Schaal: 1:20 |
| Project naam: Oranjekade te Helmond | Formaat: A3 |
| Getekend door: Johrans de Hond | Steenstrips |
| Project nr.: 19575 Blok CD | W219 |

Datum: 25.10.2021




Kloosterpoort 1
4421 SN Kapelle
Tel. +31 (0)113-33 08 55
E-mail: info@vkpbouw.com

| | |
|------------------------|------------|
| Tekla Structures | |
| Element Gewicht | |
| Element | 582 |
| Kozijnen | 0 |
| Totaal | 582 |

A = ELEKTRA_DOOS (binnenzijde)
 A brand = ELEKTRA_DOOS_BRANDWEREND (binnenzijde)
 01 = BUIS BR-BL-GE/GR (binnenzijde)
 02 = BUIS BR-BL-GE/GR-ZW (binnenzijde)
 03 = BUIS BR-BL-GE/GR-ZW (binnenzijde)
 04 = BUIS DATA/CAI (binnenzijde)
 05 = BUIS GE/GR (binnenzijde)
 06 = BUIS ZW-ZW/RO (binnenzijde)
 09 = BUIS 4 x 0,8 (binnenzijde)
 11 = Loze leiding (binnenzijde)
 12 = BUIS BL-GE/GR-ZW (binnenzijde)

E = ELEKTRA_DOOS (buitenzijde)
 E brand = ELEKTRA_DOOS_BRANDWEREND (buitenzijde)
 001 = BUIS BR-BL-GE/GR (buitenzijde)
 002 = BUIS BR-BL-GE/GR-ZW (buitenzijde)
 003 = BUIS BR-BL-GE/GR-ZW (buitenzijde)
 004 = BUIS DATA/CAI (buitenzijde)
 005 = BUIS GE/GR (buitenzijde)
 006 = BUIS ZW-ZW/RO (buitenzijde)
 009 = BUIS 4 x 0,8 (buitenzijde)
 011 = Loze leiding (buitenzijde)
 012 = BUIS BL-GE/GR-ZW (buitenzijde)

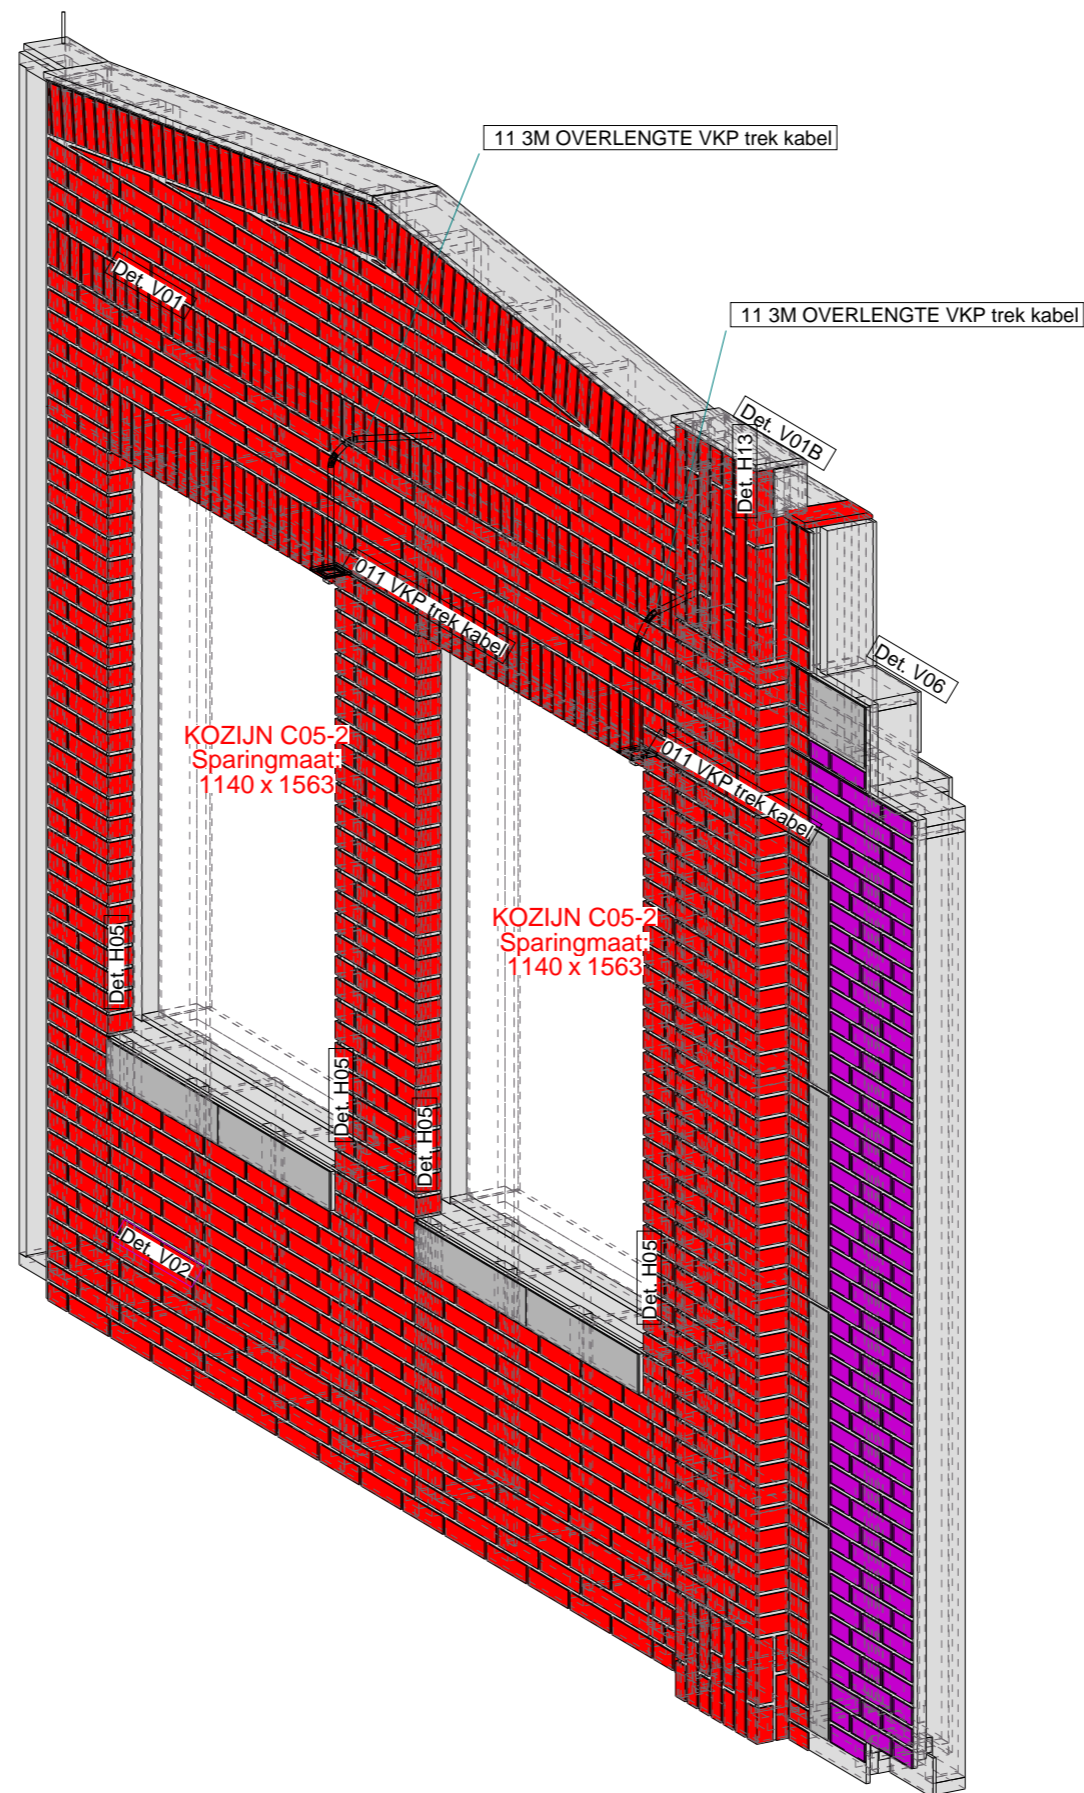

Tekla Structures

| Element | Gewicht |
|----------|---------|
| Element | 821 |
| Kozijnen | 0 |
| Totaal | 821 |

Datum: 25.10.2021



Kloosterpoort 1
 4421 SN Kapelle
 Tel. +31 (0)113-33 08 55
 E-mail: info@vkpbouw.com



Opdrachtgever: Banbouw B.V.
 Project naam: Oranjekade te Helmond
 Getekend door: Johrans de Hond
 Project nr.: 19575 Blok CD

Definitief

Schaal: 1:20
 Formaat: A3

Voorblad

W219

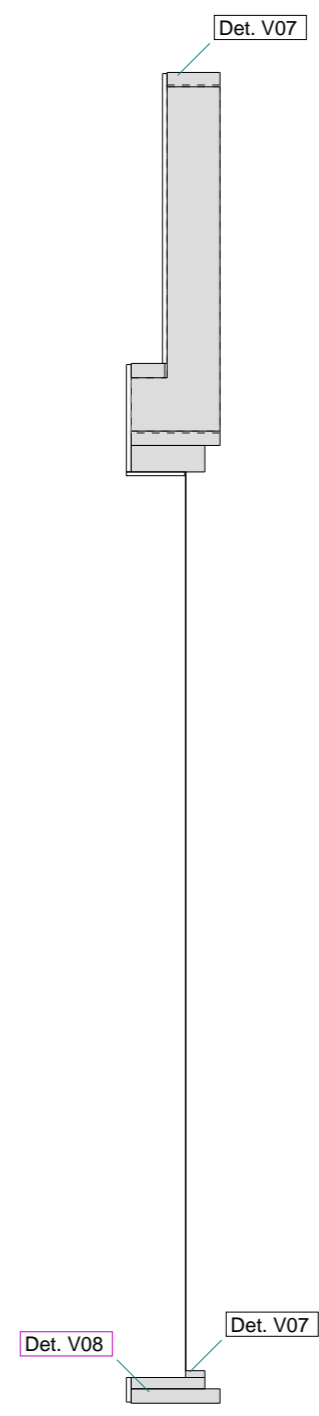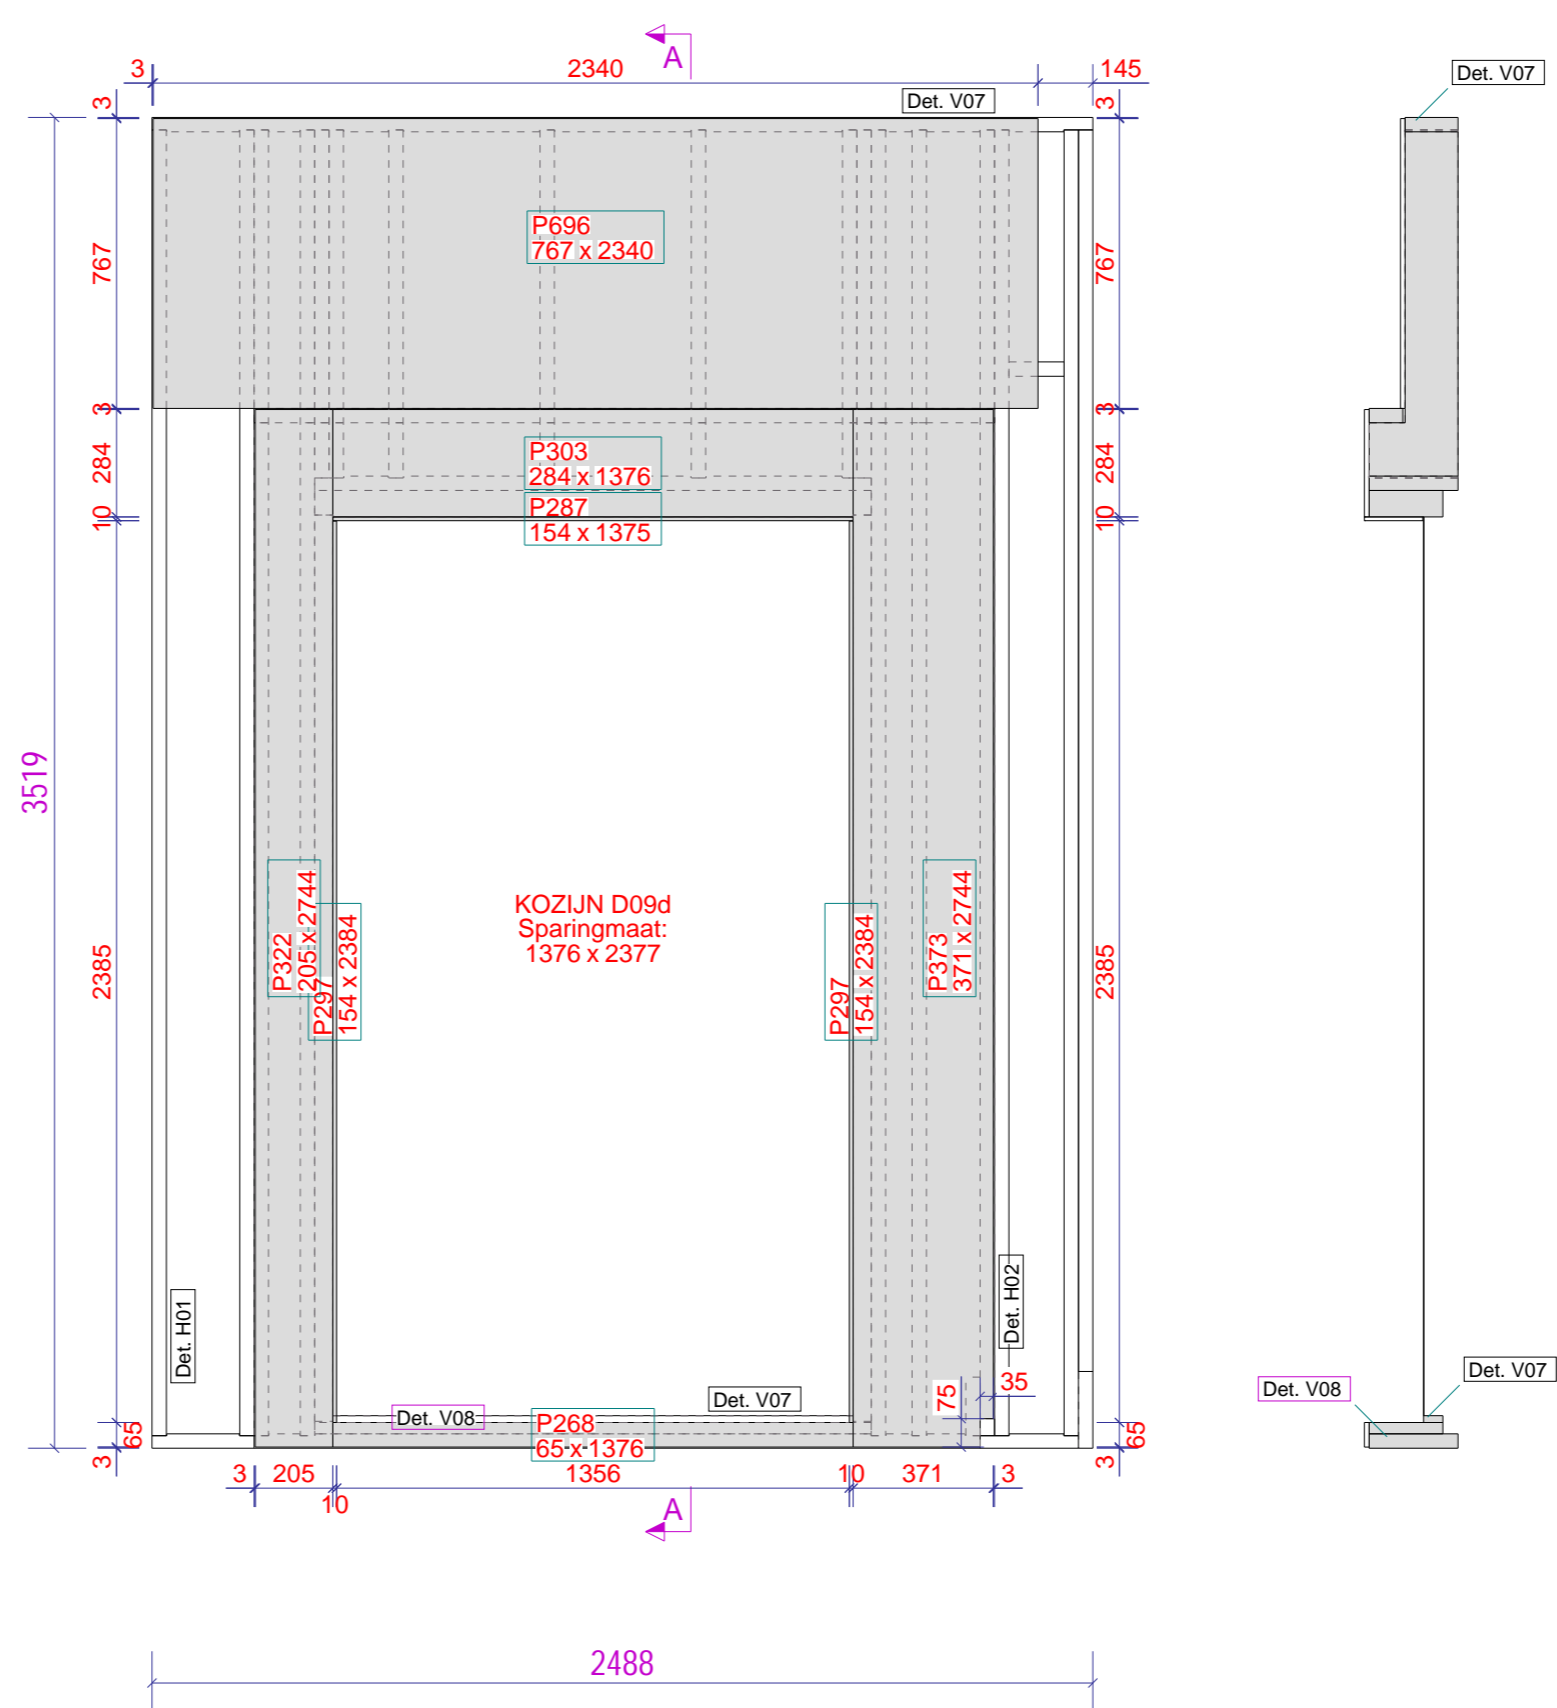

| Element Onderdelen : Zone = -1 | | Element W5161 | | Fase Fase 1 | | Aantal |
|--------------------------------|--------------|---------------|-------|-------------|--------|-----------|
| Nr. | Materiaal | Afmeting | Naam | Code | Aantal | Opmerking |
| P287 | FERMACELL_RK | 10 154 x 1375 | PLAAT | | 1 | |
| P297 | FERMACELL_RK | 10 154 x 2384 | PLAAT | | 2 | |
| P268 | FERMACELL_RK | 13 65 x 1376 | PLAAT | | 1 | |
| P322 | FERMACELL_RK | 13 205 x 2744 | PLAAT | | 1 | |
| P303 | FERMACELL_RK | 13 284 x 1376 | PLAAT | | 1 | |
| P373 | FERMACELL_RK | 13 371 x 2744 | PLAAT | | 1 | |
| P696 | OSB | 12 767 x 2340 | PLAAT | | 1 | |

| | |
|------------------------|------------|
| Element Gewicht | |
| Element | 239 |
| Kozijnen | 0 |
| Totaal | 239 |

Datum: 03.12.2021




Kloosterpoort 1
4421 SN Kapelle
Tel. +31 (0)113-33 08 55
E-mail: info@vkbouw.com

Van binnenuit gezien!

| | |
|-------------------------------------|--------------|
| Opdrachtgever: Banbouw B.V. | Schaal: 1:20 |
| Project naam: Oranjekade te Helmond | Formaat: A3 |
| Getekend door: Johrans de Hond | Binnenpl |
| Project nr.: 19575 Blok CD | |
| W516 | |

Definitief

Tekla Structures

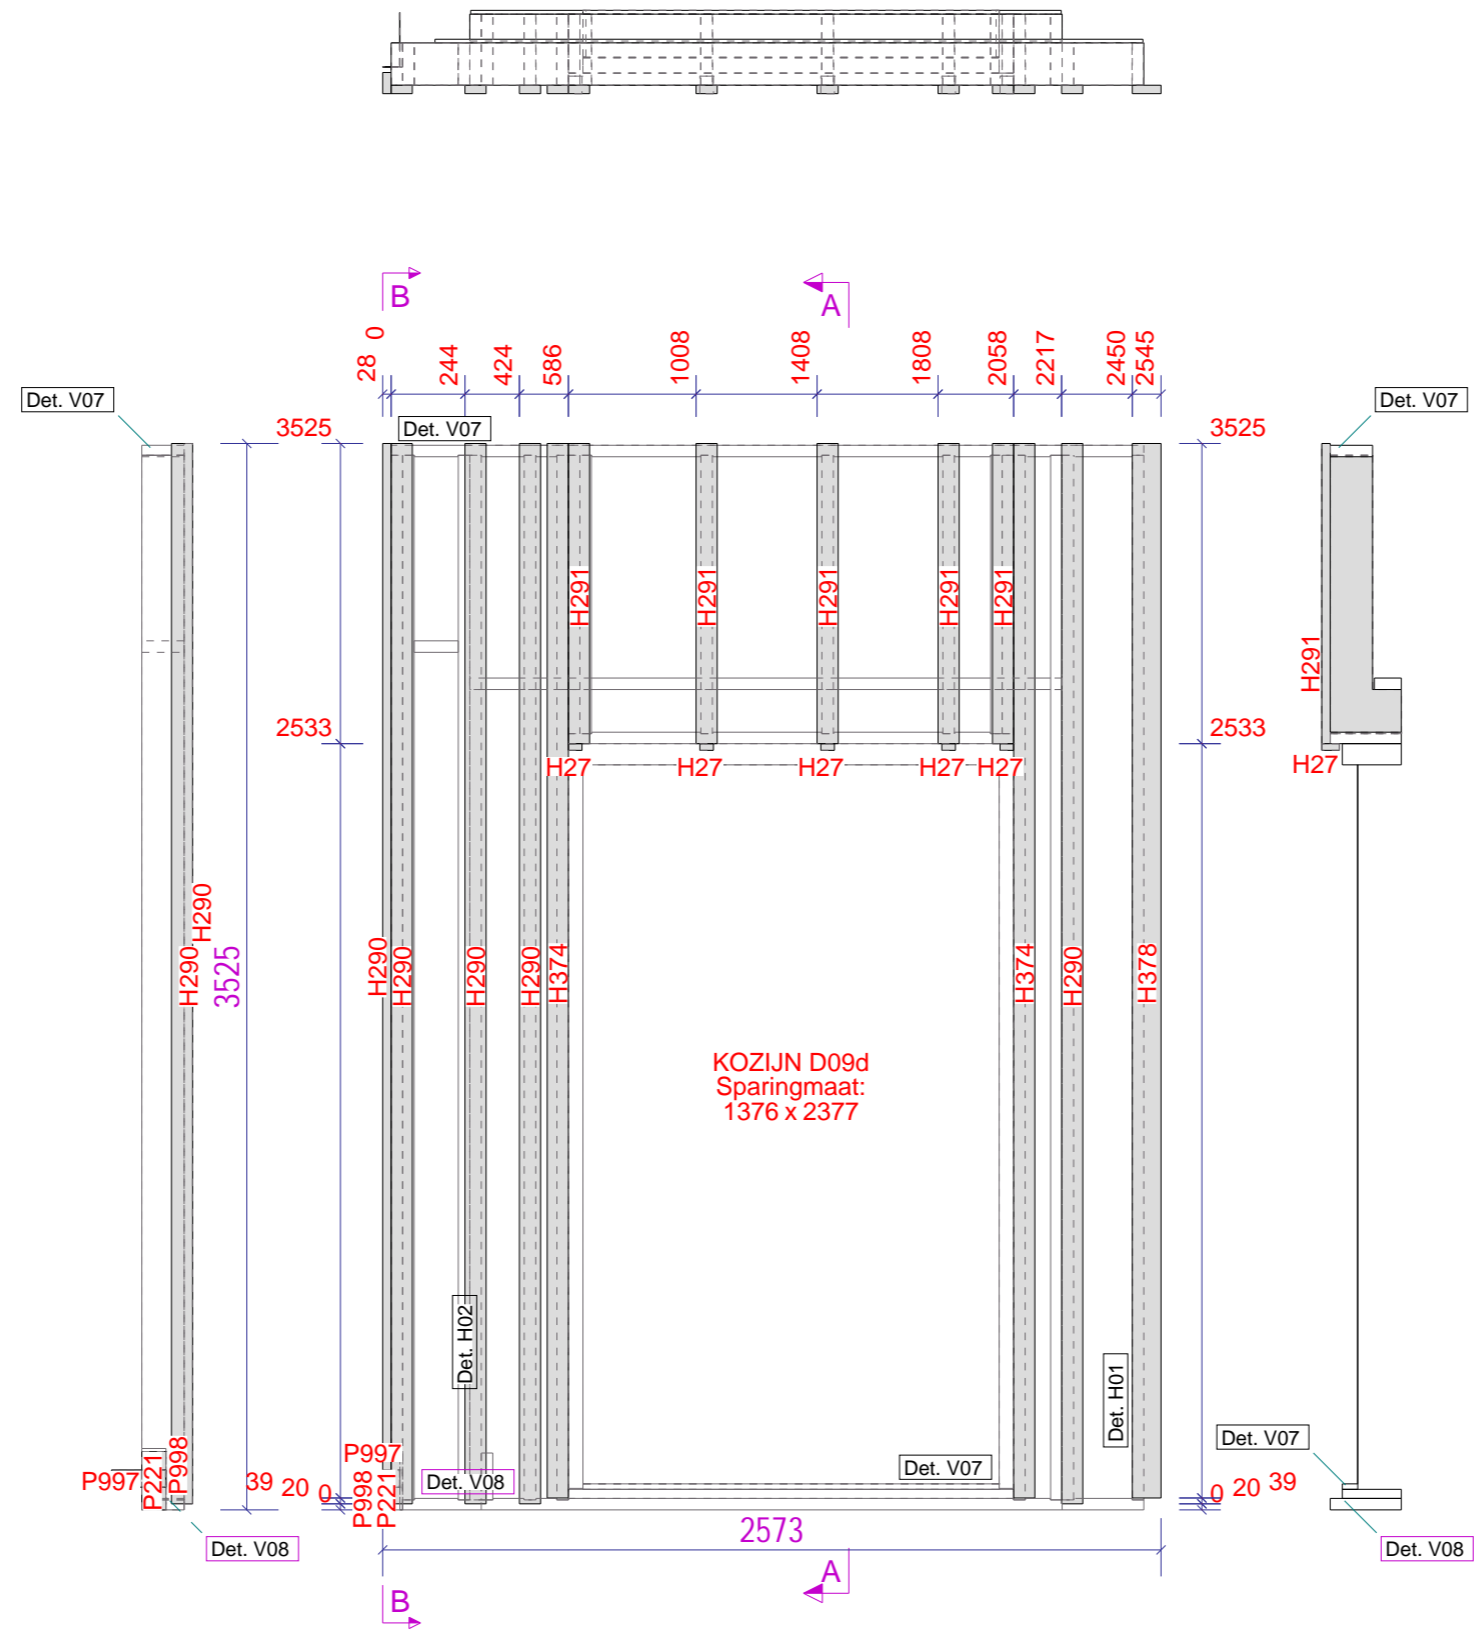

Datum: 03.12.2021



Kloosterpoort 1
4421 SN Kapelle
Tel. +31 (0)113-33 08 55
E-mail: info@vkpbouw.com

Van buitenaf gezien!

Opdrachtgever: Banbouw B.V.
Project naam: Oranjekade te Helmond
Getekend door: Johrans de Hond
Project nr.: 19575 Blok CD

Definitief


Schaal: 1:25
Formaat: A3

Rachels

W516

| Element Onderdelen : Zone = 1 | | Element W5161 | | Fase Fase 1 | | Aantal |
|-------------------------------|-------------|---------------|-------------|-------------|--------|-----------|
| Nr. | Materiaal | Afmeting | Naam | Code | Aantal | Opmerking |
| H27 | VERD. VUREN | 22 x 45 | 58 RACHEL | | 5 | |
| H291 | VERD. VUREN | 28 x 70 | 992 RACHEL | | 5 | |
| H374 | VERD. VUREN | 28 x 70 | 3486 RACHEL | | 2 | |
| H290 | VERD. VUREN | 28 x 70 | 3505 RACHEL | | 5 | |
| H378 | VERD. VUREN | 28 x 95 | 3486 RACHEL | | 1 | |
| P998 | EPDM | 1 57 x 57 | FOLIE | | 1 | |
| P997 | EPDM | 1 57 x 180 | FOLIE | | 1 | |
| P221 | OSB | 9 80 x 193 | PLAAT | | 1 | |

| | |
|-----------------|-----|
| Element Gewicht | |
| Element | 271 |
| Kozijnen | 0 |
| Totaal | 271 |

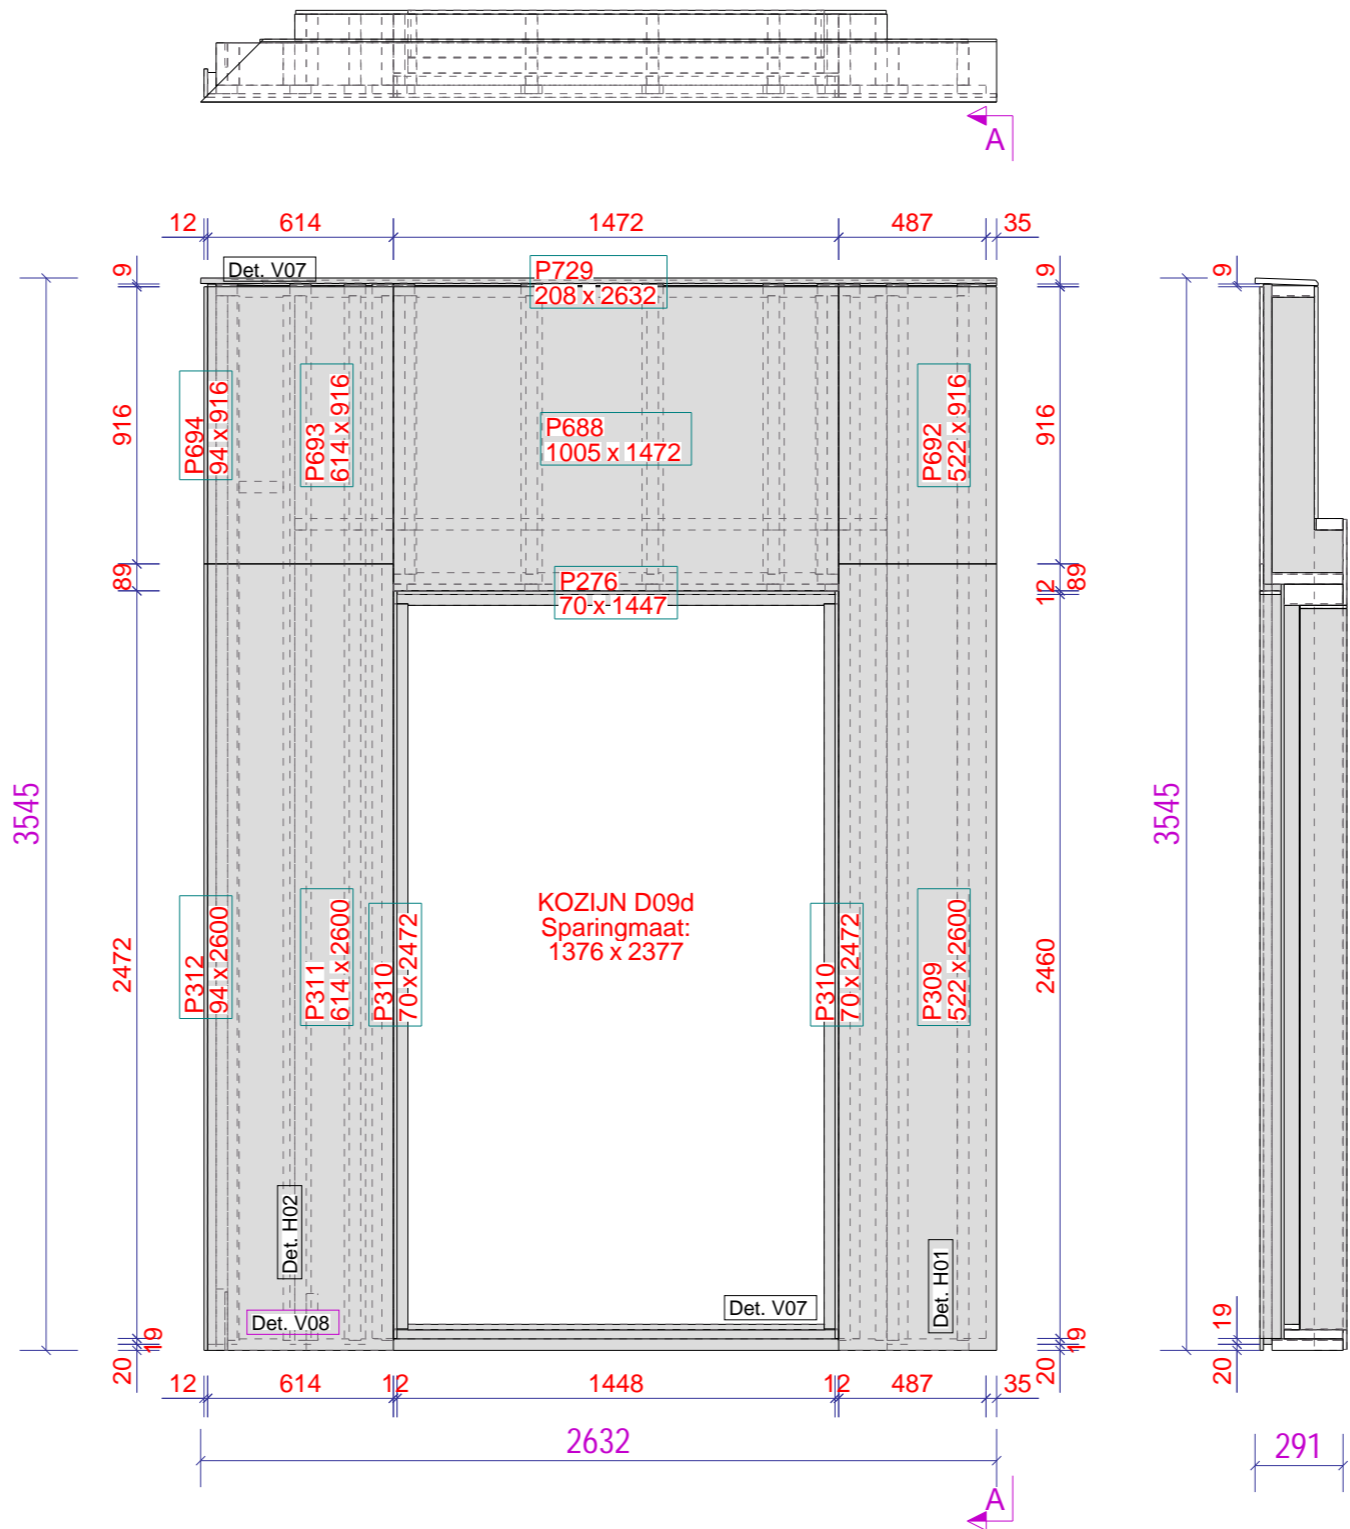

| Element Onderdelen : Zone = 2 | | Element W5161 | | Fase Fase 1 | | Aantal |
|-------------------------------|---------------|----------------|-------|-------------|--------|-----------|
| Nr. | Materiaal | Afmeting | Naam | Code | Aantal | Opmerking |
| P729 | BETONPLEX RK | 18 208 x 2632 | PLAAT | | 1 | |
| P276 | FERMACELL H2O | 12 70 x 1447 | PLAAT | | 1 | |
| P310 | FERMACELL H2O | 12 70 x 2472 | PLAAT | | 2 | |
| P694 | FERMACELL H2O | 12 94 x 916 | PLAAT | | 1 | |
| P312 | FERMACELL H2O | 12 94 x 2600 | PLAAT | | 1 | |
| P692 | FERMACELL H2O | 12 522 x 916 | PLAAT | | 1 | |
| P309 | FERMACELL H2O | 12 522 x 2600 | PLAAT | | 1 | |
| P693 | FERMACELL H2O | 12 614 x 916 | PLAAT | | 1 | |
| P311 | FERMACELL H2O | 12 614 x 2600 | PLAAT | | 1 | |
| P688 | FERMACELL H2O | 12 1005 x 1472 | PLAAT | | 1 | |

| Element Gewicht | |
|-----------------|-----|
| Element | 350 |
| Kozijnen | 0 |
| Totaal | 350 |

Datum: 03.12.2021




Kloosterpoort 1
4421 SN Kapelle
Tel. +31 (0)113-33 08 55
E-mail: info@vkpbouw.com

Van buitenaf gezien!

| | |
|-------------------------------------|--------------|
| Opdrachtgever: Banbouw B.V. | Schaal: 1:25 |
| Project naam: Oranjekade te Helmond | Formaat: A3 |
| Getekend door: Johrans de Hond | Buitenpl |
| Project nr.: 19575 Blok CD | W516 |

Definitief

Tekla Structures

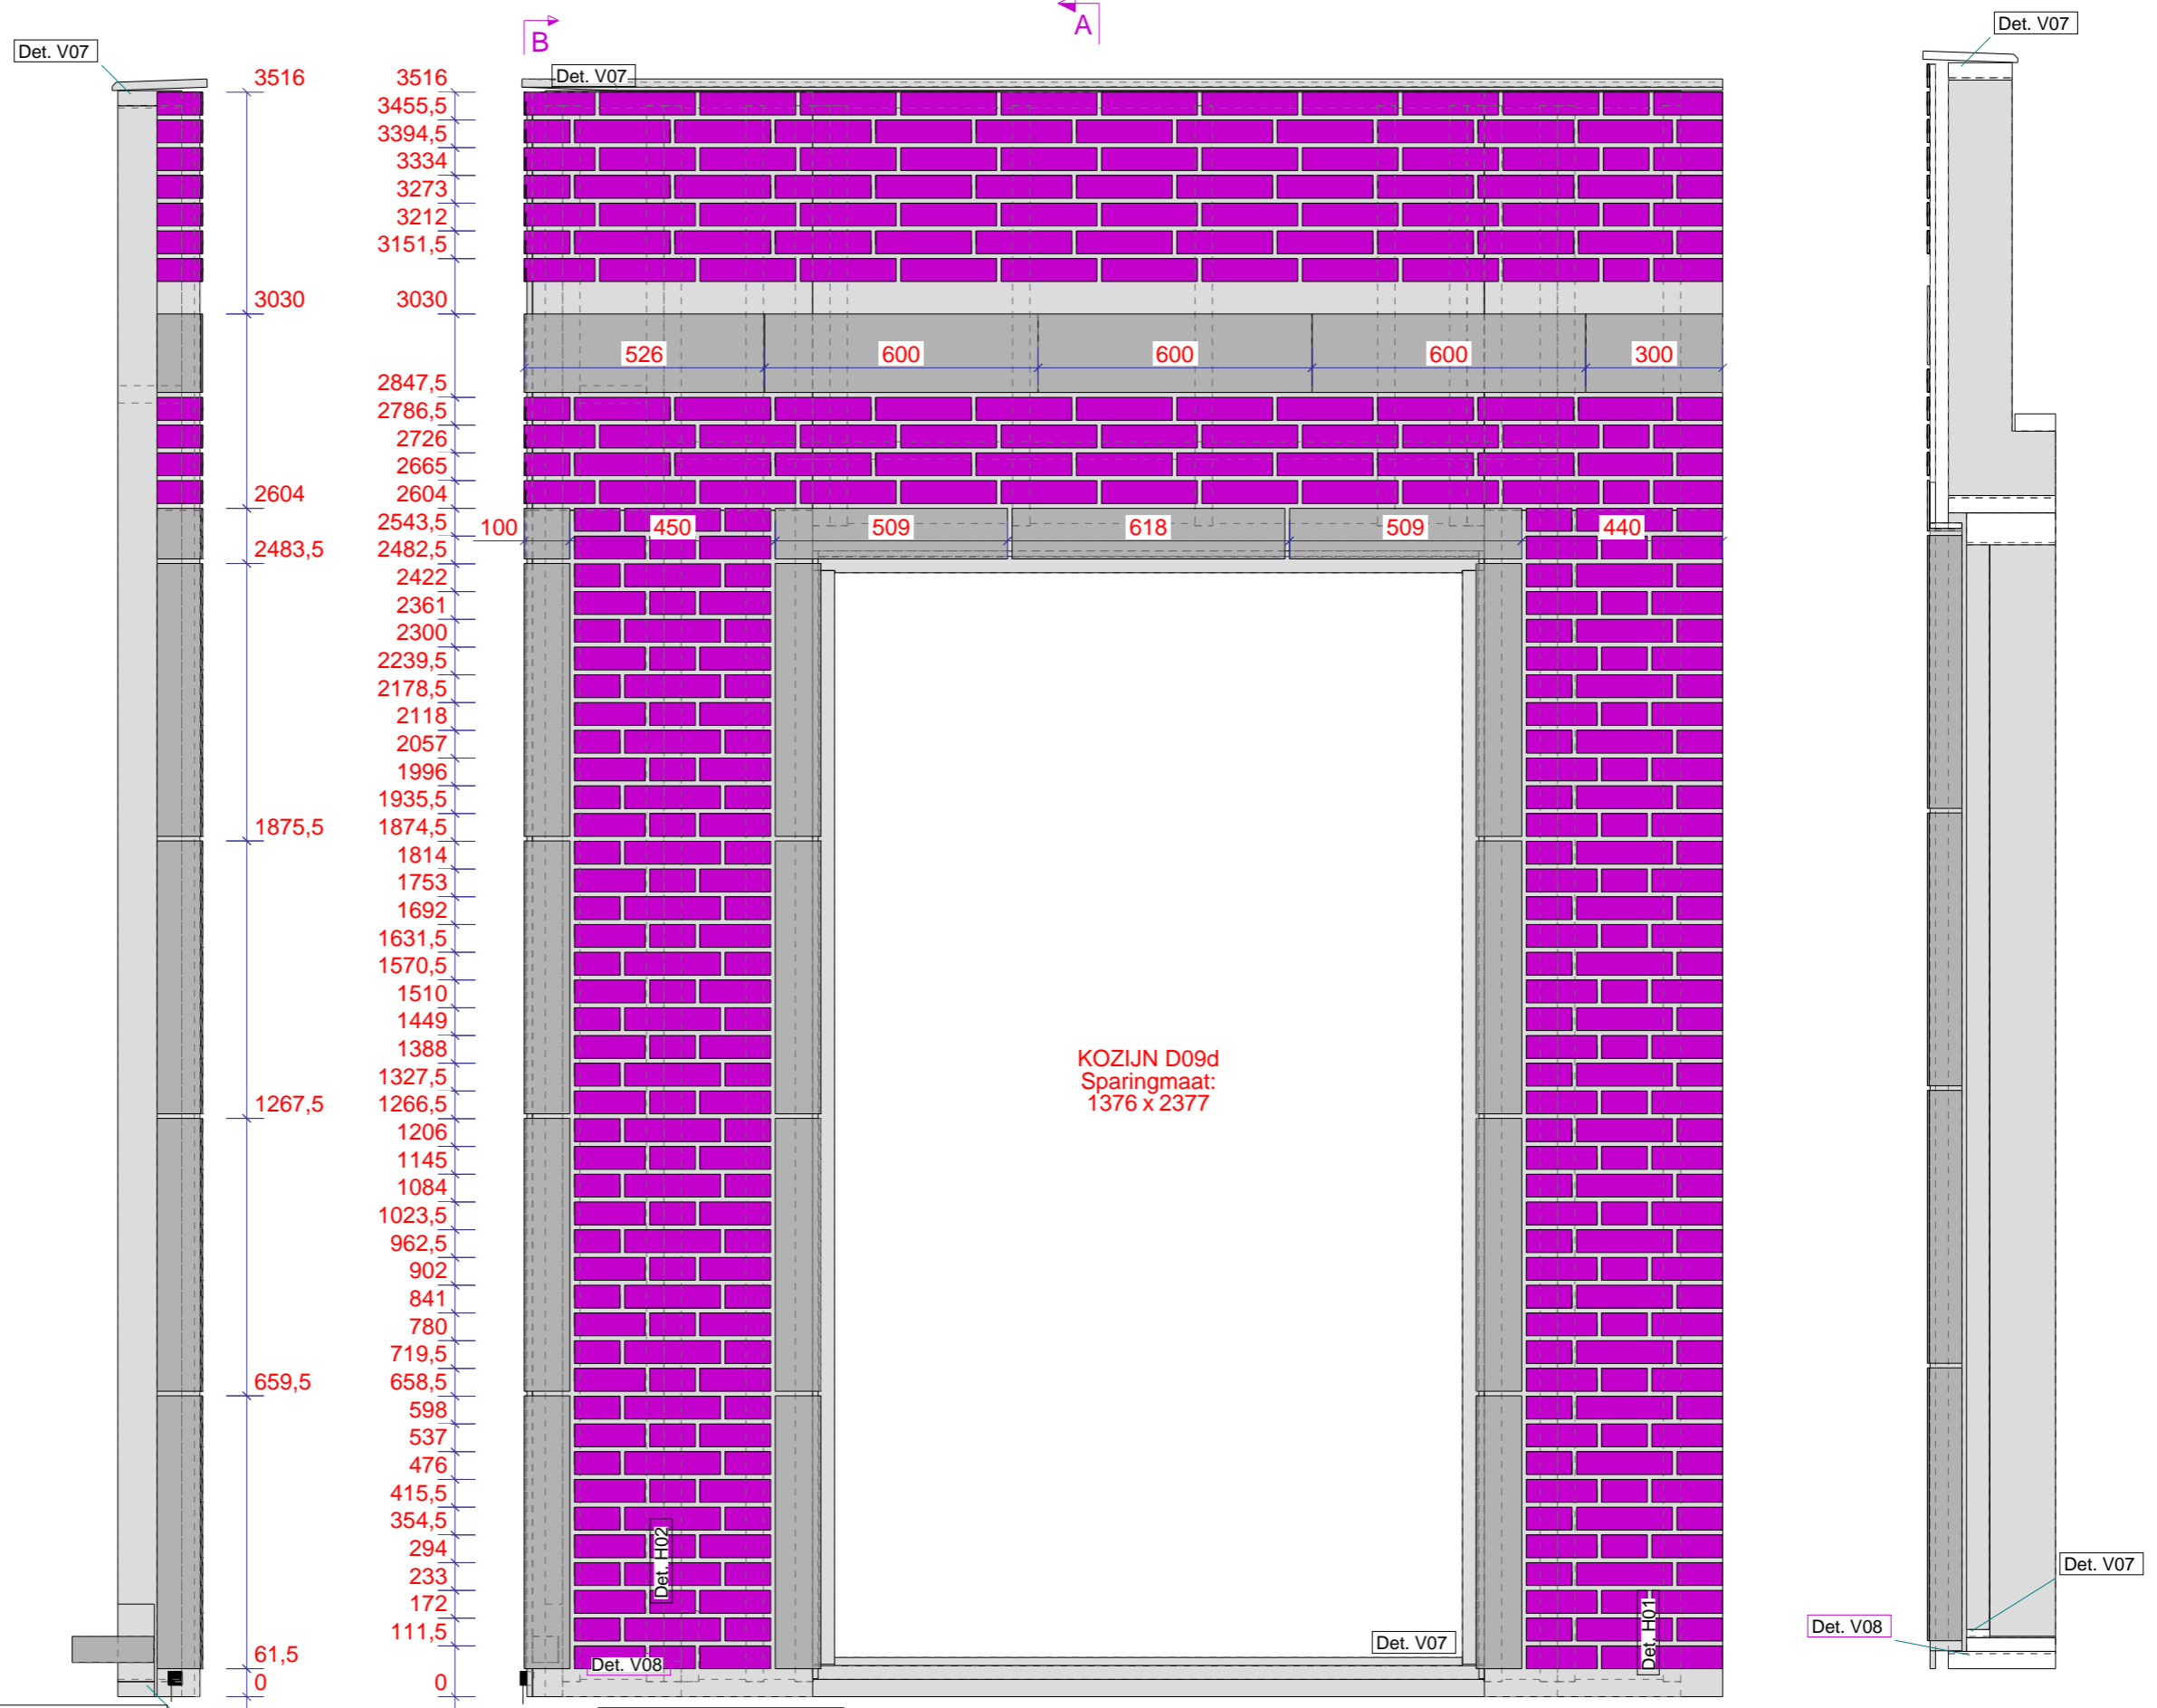

Tekla Structures

| Element Gewicht | |
|-----------------|-----|
| Element | 289 |
| Kozijnen | 0 |
| Totaal | 289 |

Datum: 03.12.2021



Kloosterpoort 1
4421 SN Kapelle
Tel. +31 (0)113-33 08 55
E-mail: info@vkbouw.com


Van buitenaf gezien!

| | |
|-------------------------------------|--------------|
| Opdrachtgever: Banbouw B.V. | Schaal: 1:15 |
| Project naam: Oranjekade te Helmond | Formaat: A3 |
| Getekend door: Johrans de Hond | Steenstrips |
| Project nr.: 19575 Blok CD | W516 |

Definitief

A = ELEKTRA_DOOS (binnenzijde)
 A brand = ELEKTRA_DOOS_BRANDWEREND (binnenzijde)
 01 = BUIS BR-BL-GE/GR (binnenzijde)
 02 = BUIS BR-BL-GE/GR-ZW (binnenzijde)
 03 = BUIS BR-BL-GE/GR-ZW (binnenzijde)
 04 = BUIS DATA/CAI (binnenzijde)
 05 = BUIS GE/GR (binnenzijde)
 06 = BUIS ZW-ZW/RO (binnenzijde)
 09 = BUIS 4 x 0,8 (binnenzijde)
 11 = Loze leiding (binnenzijde)
 12 = BUIS BL-GE/GR-ZW (binnenzijde)

E = ELEKTRA_DOOS (buitenzijde)
 E brand = ELEKTRA_DOOS_BRANDWEREND (buitenzijde)
 001 = BUIS BR-BL-GE/GR (buitenzijde)
 002 = BUIS BR-BL-GE/GR-ZW (buitenzijde)
 003 = BUIS BR-BL-GE/GR-ZW (buitenzijde)
 004 = BUIS DATA/CAI (buitenzijde)
 005 = BUIS GE/GR (buitenzijde)
 006 = BUIS ZW-ZW/RO (buitenzijde)
 009 = BUIS 4 x 0,8 (buitenzijde)
 011 = Loze leiding (buitenzijde)
 012 = BUIS BL-GE/GR-ZW (buitenzijde)

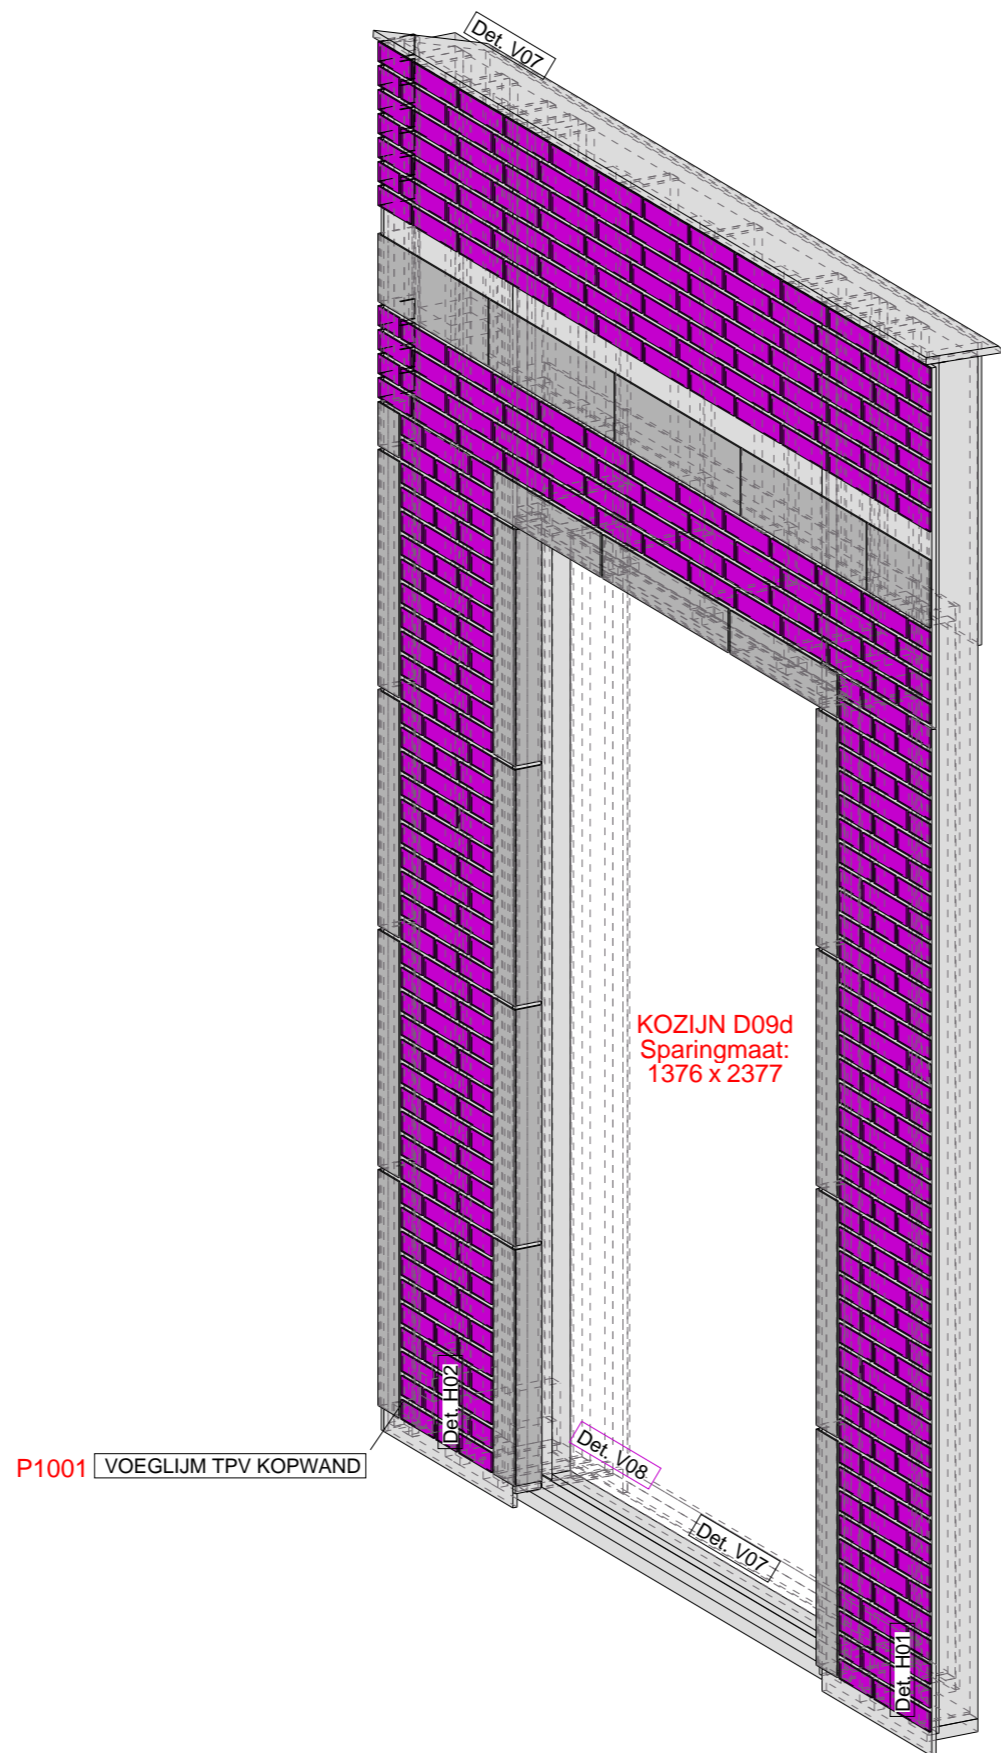

Definitief

Datum: 03.12.2021



Kloosterpoort 1
 4421 SN Kapelle
 Tel. +31 (0)113-33 08 55
 E-mail: info@vkpbouw.com

| | |
|-------------------------------------|--------------|
| Opdrachtgever: Banbouw B.V. | Schaal: 1:18 |
| Project naam: Oranjekade te Helmond | Formaat: A3 |
| Getekend door: Johrans de Hond | Voorblad |
| Project nr.: 19575 Blok CD | W516 |

Tekla Structures

| Element | Gewicht |
|----------|---------|
| Element | 376 |
| Kozijnen | 0 |
| Totaal | 376 |