Conserverings- & Transportlijst			
Fase naam	**Afwerking**	**Commentaar**	**Opdrachtfase**
CONS 11.1	2 COMP ZFF PRIMER RAL VRIJ 80µm	Fase 11 Blok A 1e verdieping	
CONS 14.9	2 COMP ZFF PRIMER RAL VRIJ 80µm	Fase 14 Blok A Ankers/ Draadeind/ Volgplaat	

gewichten >1500kg

(zichtbaar op deze tekening)

Merk	Profiel	Lg (mm)	Aantal	Gewicht (kg)
L340	HEM320	6725	1	1631
L439	HEM320	6231	1	1528
L486	HEM320	6220	1	1526

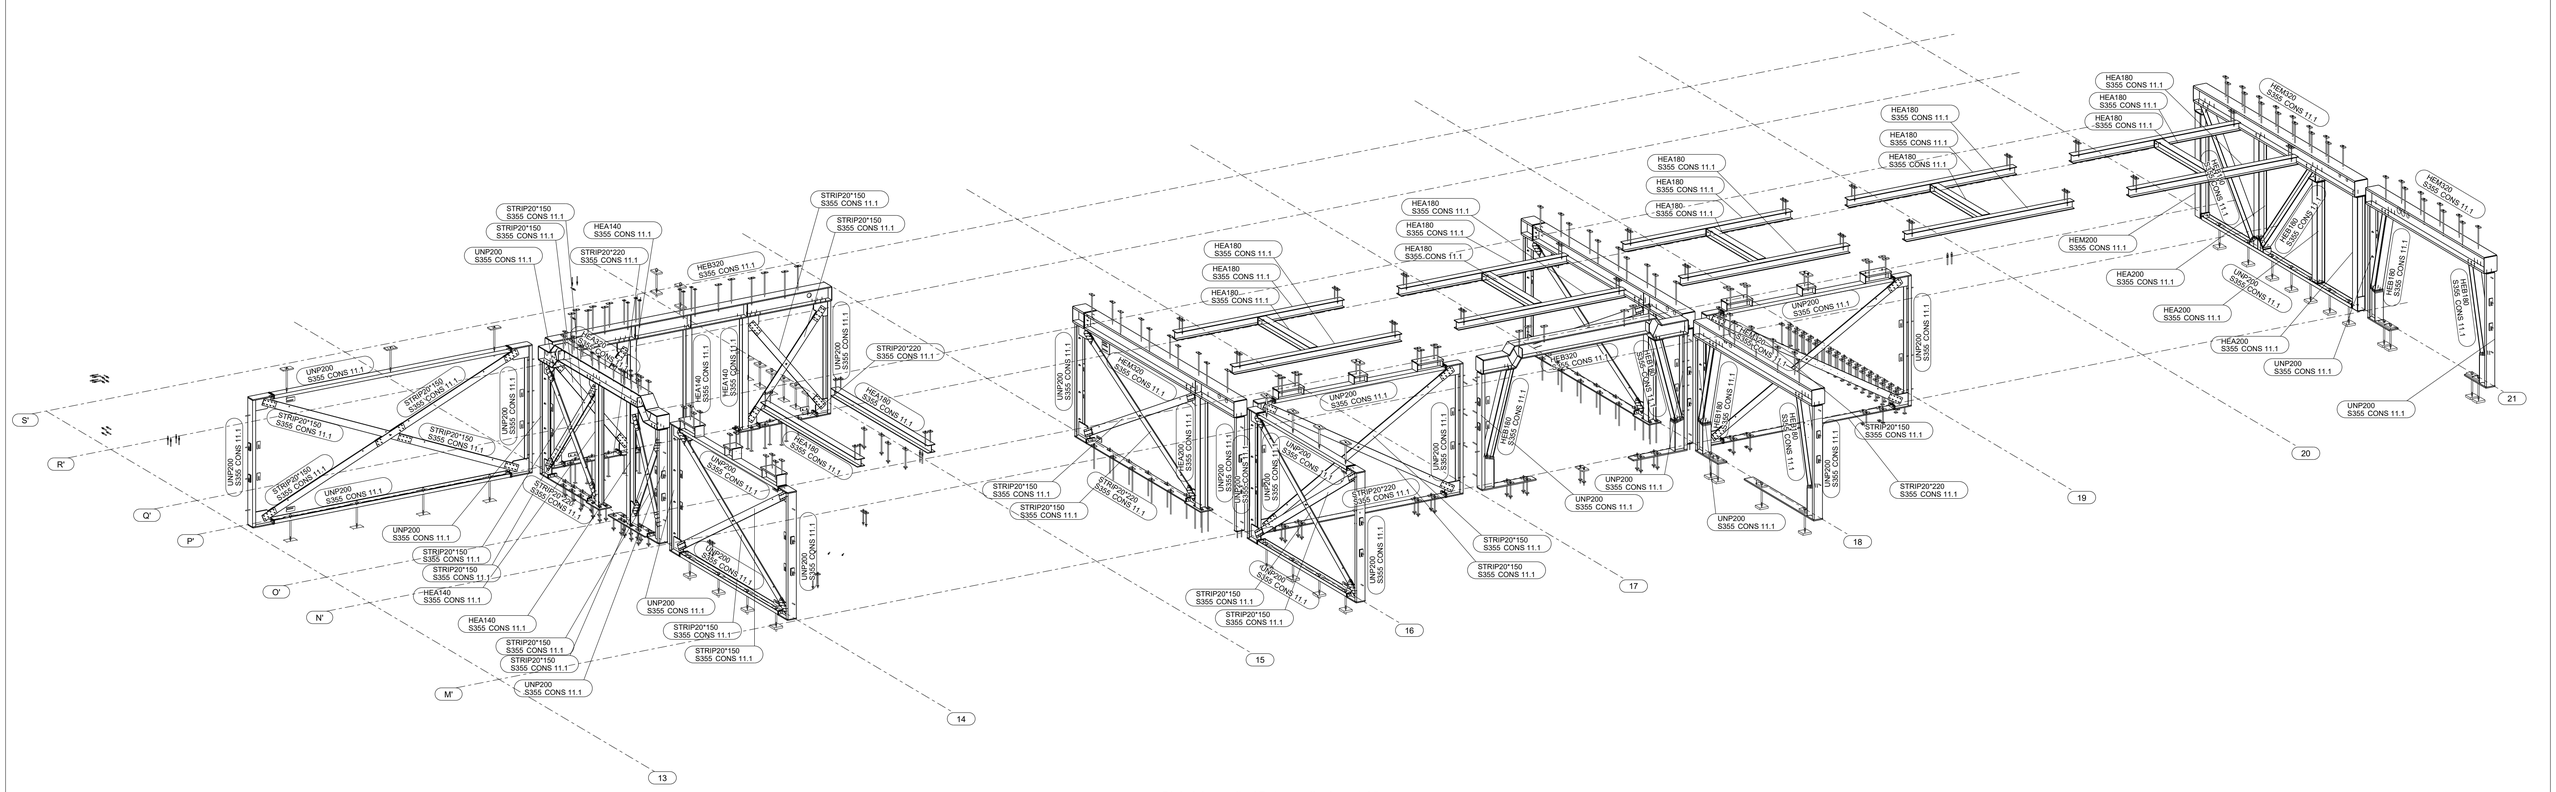

Blok A inpandig 3D 1e verdieping , 1:65

Executieklasse: EXC2

Tekening (volgens planning) uiterlijk gecontroleerd retour op d.d.: 17-02-2021 bij Vic Obdam.
De opmerkingen van alle betrokken partijen moeten door een coördinator worden gecombineerd tot één set.

UO ter goedkeuring

Rev. nr.	Rev. fase	Revisie omschrijving		Rev. datum
1	-	UO ter goedkeuring	KOL	05-02-2021

Opdrachtgever: Akor B.V.

Hoofdconstructeur: IMD Raadgevende Ingenieurs

Werk: Stationsoffices

Adres: Stationsplein te Almere

Getekend: Krijn Olsthoorn

Schaal: zie aanzicht

Formaat: A1

FASE 11

Onderwerp: Blok A inpandig 3D 1e verdieping

Materiaal:	S235 T.A.V.	Bouten: 8.8-THVZ gerold T.A.V.	
Lassen:	zie werkplaatstekeningen		
Algemeen:	S235 a = 0,38 x t	S355 a = 0,44 x t	T.A.V.

VIC OBDAM
BOUWEN BEGINT MET STAAL
T: 0226-453 044 (algemeen)
T: 0226-363 690 (tekenkamer)

Projectnummer: 300232

Tekening: G [112]

Tekla Structures model: 300232_Akor_Stationsoffices