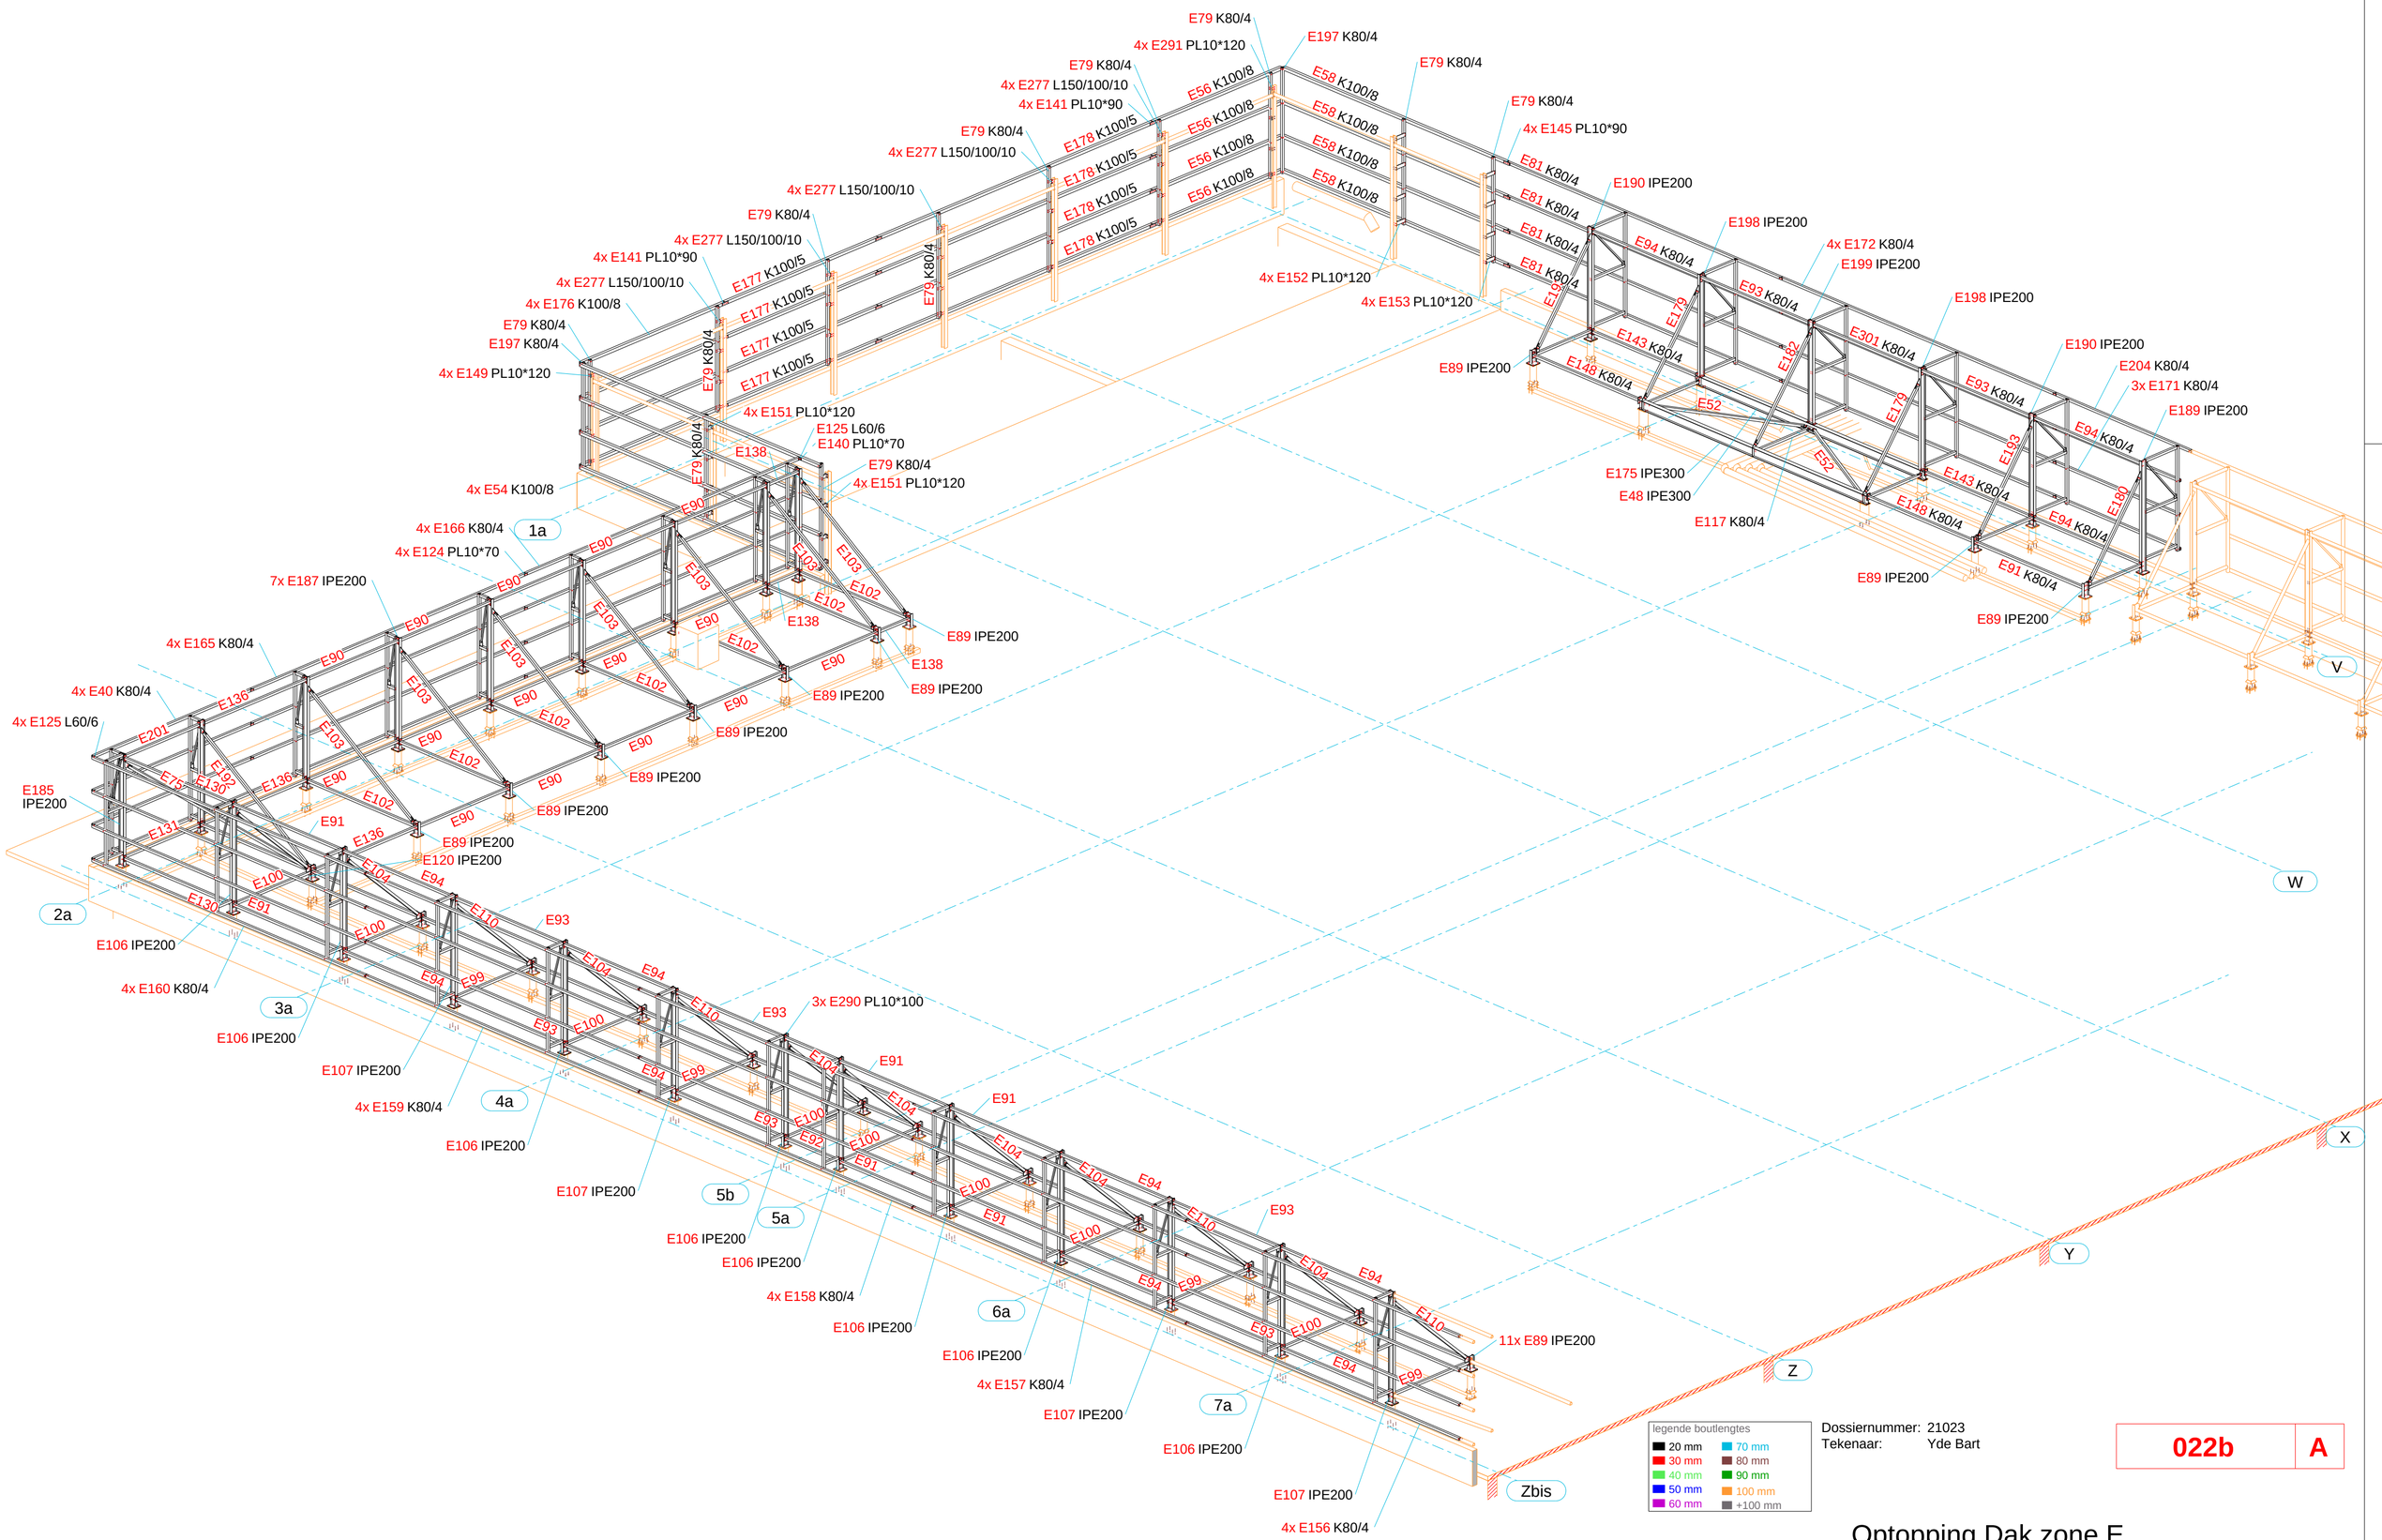

legende boutlengtes

20 mm	70 mm
30 mm	80 mm
40 mm	90 mm
50 mm	100 mm
60 mm	+100 mm

Dossiernummer: 21023
Tekenaar: Yde Bart

022b	A

Optopping Dak zone E
fase 1 - isometrie
montage

Tekla Structures