
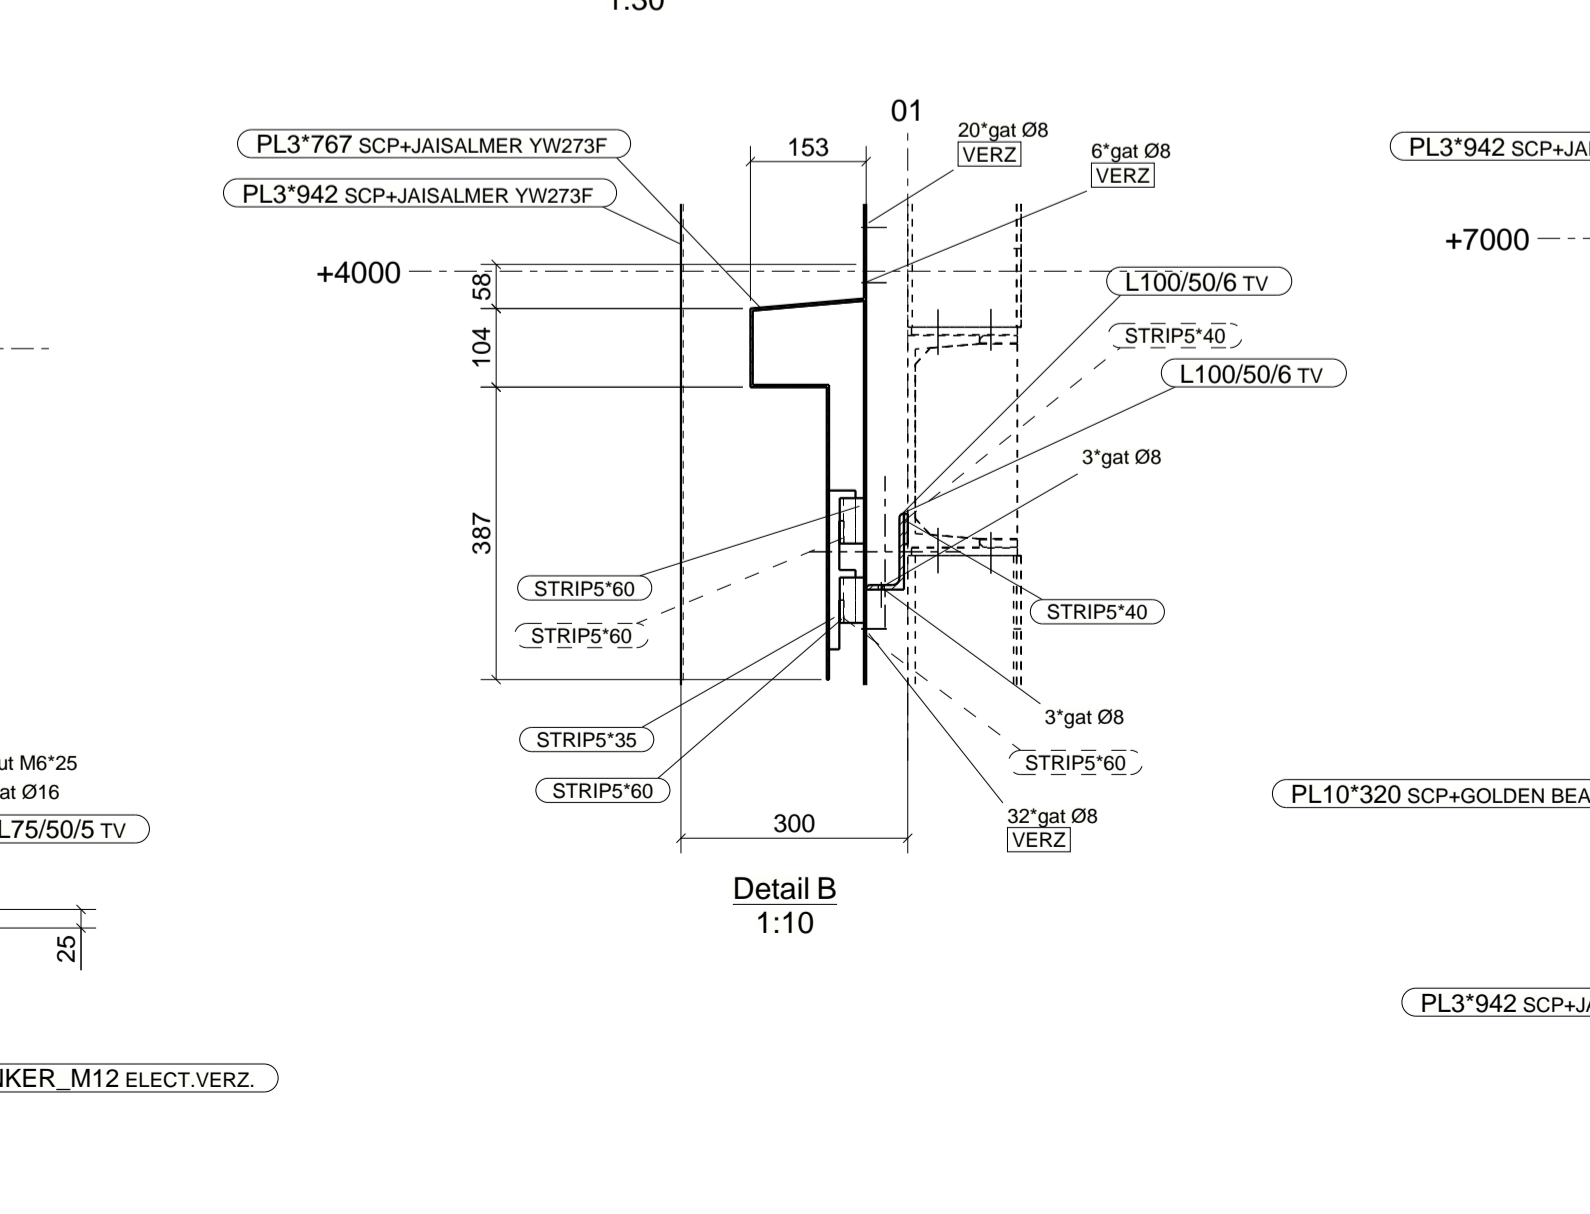


ONDERLEGGER TEKENING:
 1000572-Aanzichten-details.dwg
 Merkenoverzicht.pdf
 2022-02-04 STK en HSB begane grond.ifc
 2022-03-08 V STK en HSB levering 1 en 2 rechterzijgevel - 3e.ifc
 2022-03-16 V STK en HSB levering 3.ifc

Conservering:
 SCHOOPEREN+INTERPON D2525-JAISALMER 2525 - METALLIC MATT YW273F = SCPR+JAISALMER YW273F
 -KOZIJNEN
 -HORIZONTAAL EN VERTICAAL ZETWERK
 SCHOOPEREN+INTERPON D2525- GOLDEN BEACH METALLIC MATT YW255F = SCPR+GOLDEN BEACH YW255F
 -DAKRANEN
 -STALEN DAKRANTEN
 -WATERSLAG/ONDERDORPEL STALEN KADEREN
 -NOODOVERSTORTEN
 THERMISCH VERZINKEN=TV

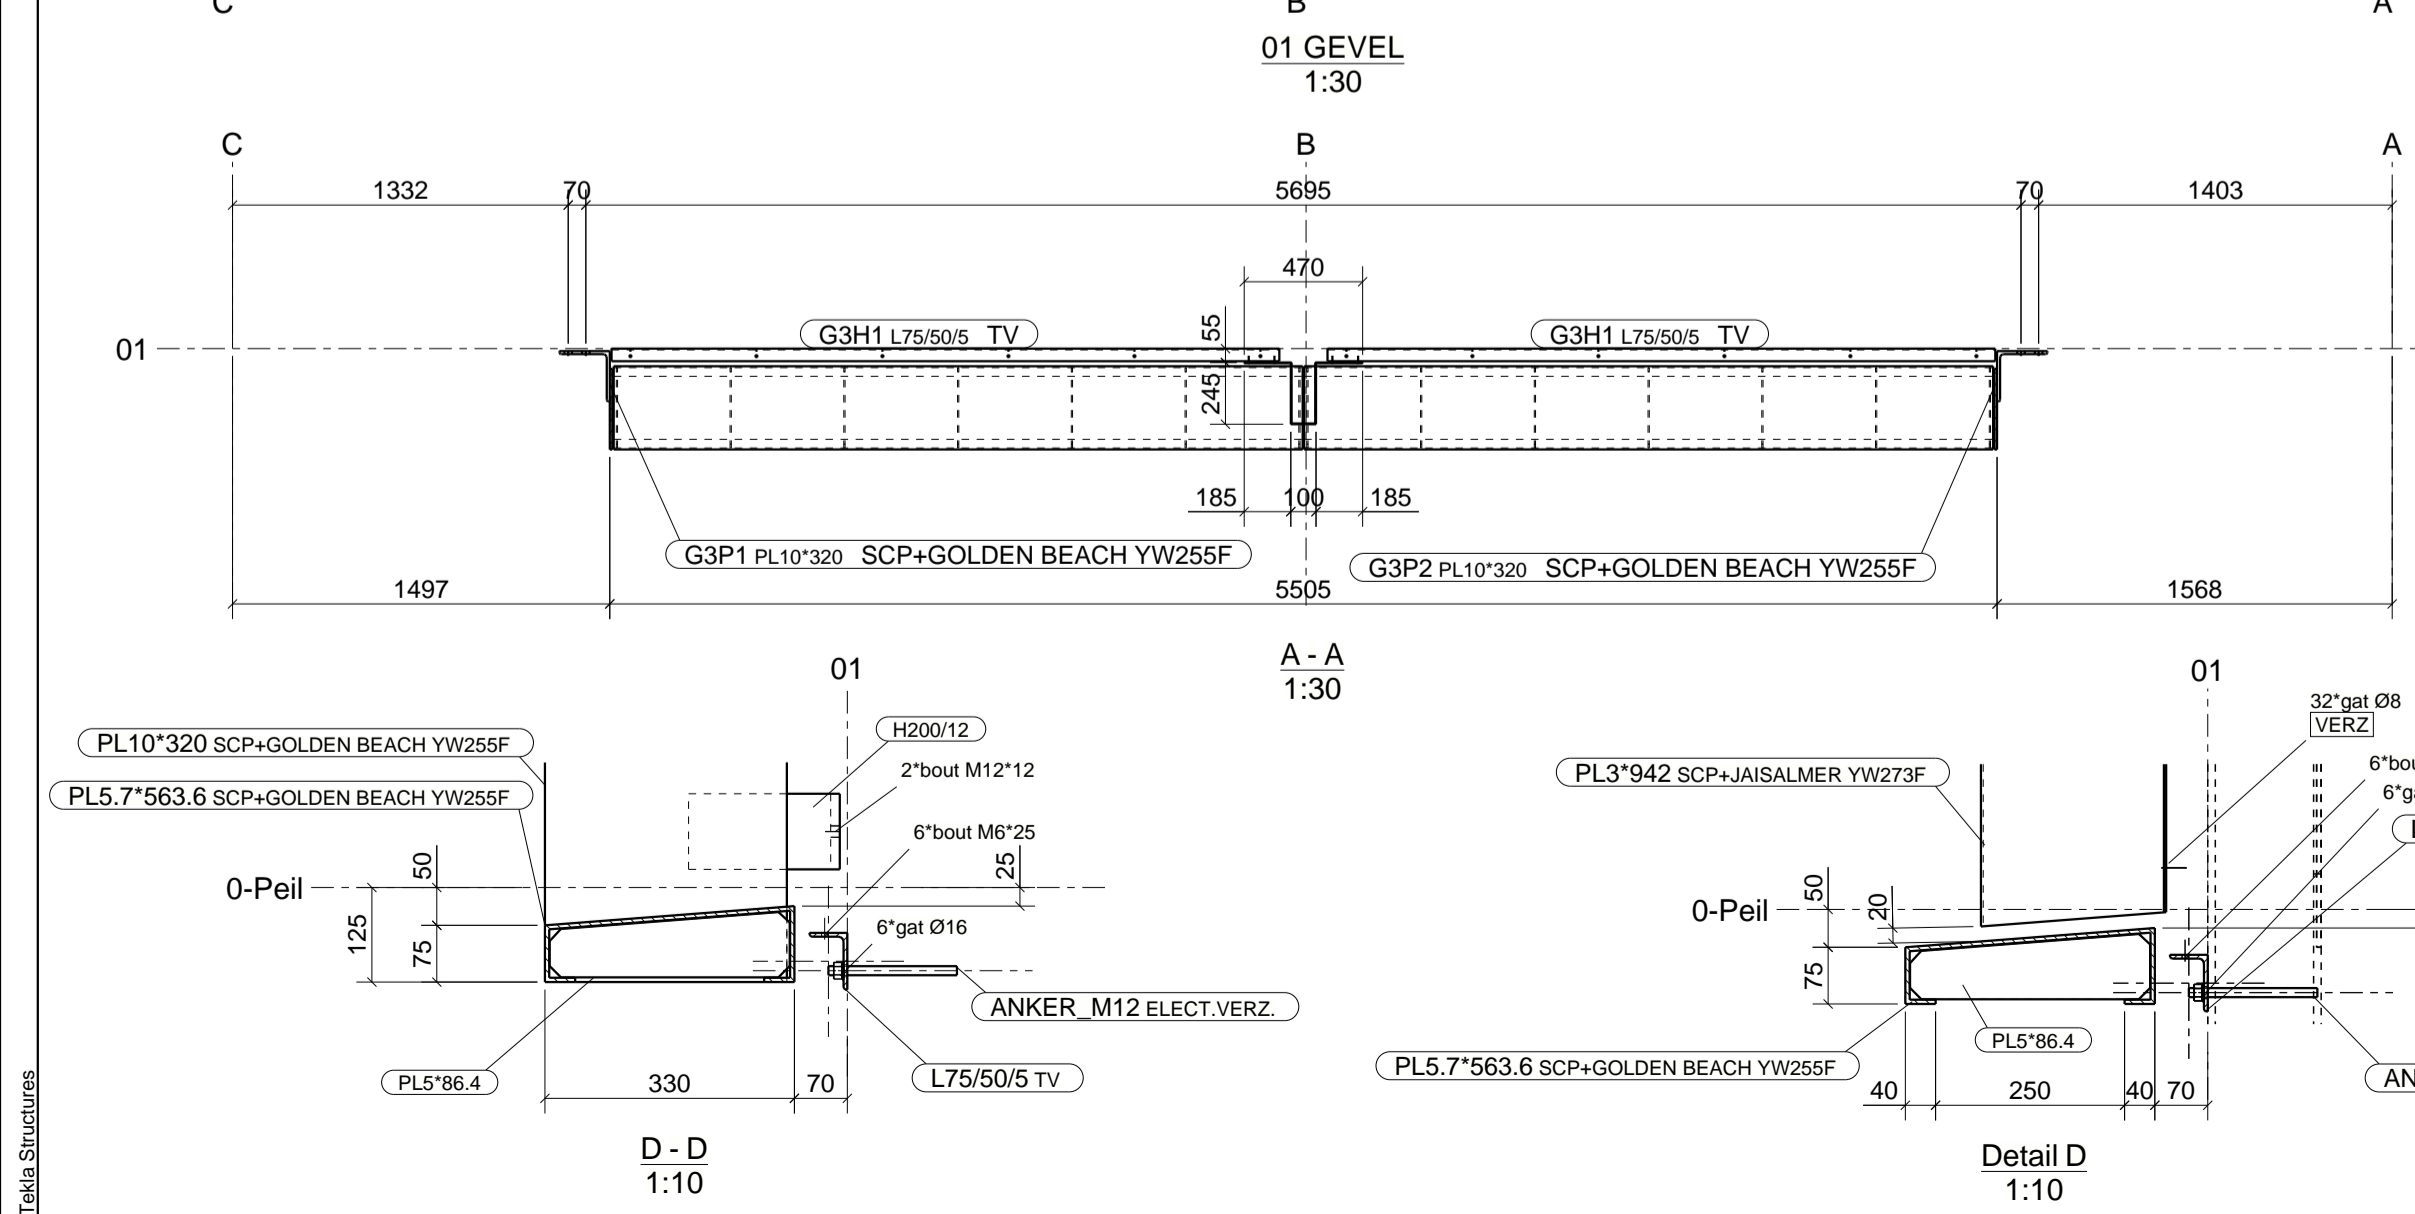

4	D	GWJ: VOLGENS OPMERKING EMAIL: 02-12-2022	03.12.2022	SdS
3	C	GWJ: VOLGENS OPMERKING EMAIL: 22-11-2022	22.11.2022	SdS
2	B	DEFINITIEF - FASE 6	18.06.2022	SdS
1	A	DIVERSE WILZIGINGEN	16.06.2022	SdS
Rev. no.	Revisie merk	Revisie omschrijving	Revisie datum	Tek

Fabricage en montage volgens NEN-EN 1090-2:2016
 Uitvoeringsklasse: EXC1
 Functionele tolerantie klasse: 1

CELSIUS FASE 4 WAAGGEBOUW EINDHOVEN
 Onderwerp: **KADER A3 EN G3 - STR 1 - C/B/A**

Opdrachtgever: **Hurks B.V.**
 CONTACTPERSOON: Mark van den Hurk
 T 040 262 62 00 - M 06 12 99 03 25

Pastoor Petersstraat 3, 5612 WB Eindhoven

Materiaal soorten en kwaliteiten: Platen en profielen S235JR volgens NEN-EN 10025-2, buis en kokerprofielen: S275J0 volgens NEN-EN 10210-1 (warmvervaardigd) S275J0H volgens NEN-EN 10219-1 (koudvervaardigd)
 Lassen a=5, tenzij anders vermeld, volgens NEN-ISO 2553:2014. Boutkwaliteit 8.8, tenzij anders vermeld

Project: **210250**
 Tekening: **3**
 Status: **DEFINITIEF**
 Formaat: **A1**

Getekend: **SDS @**
 Datum: **18.05.2022**
 Schaal: **1:10 1:30 1:50**
 DST Pr: **P20502**

smederij VERBRUGGEN BV
 Tel: 0492 665165 www.smederijVerbruggen.nl Sinds 1861

Da Silva Teknebureau
 www.dasilvatekenbureau.nl
 info@dasilvatekenbureau.nl
 Mobiel: 06 41 12 44 33