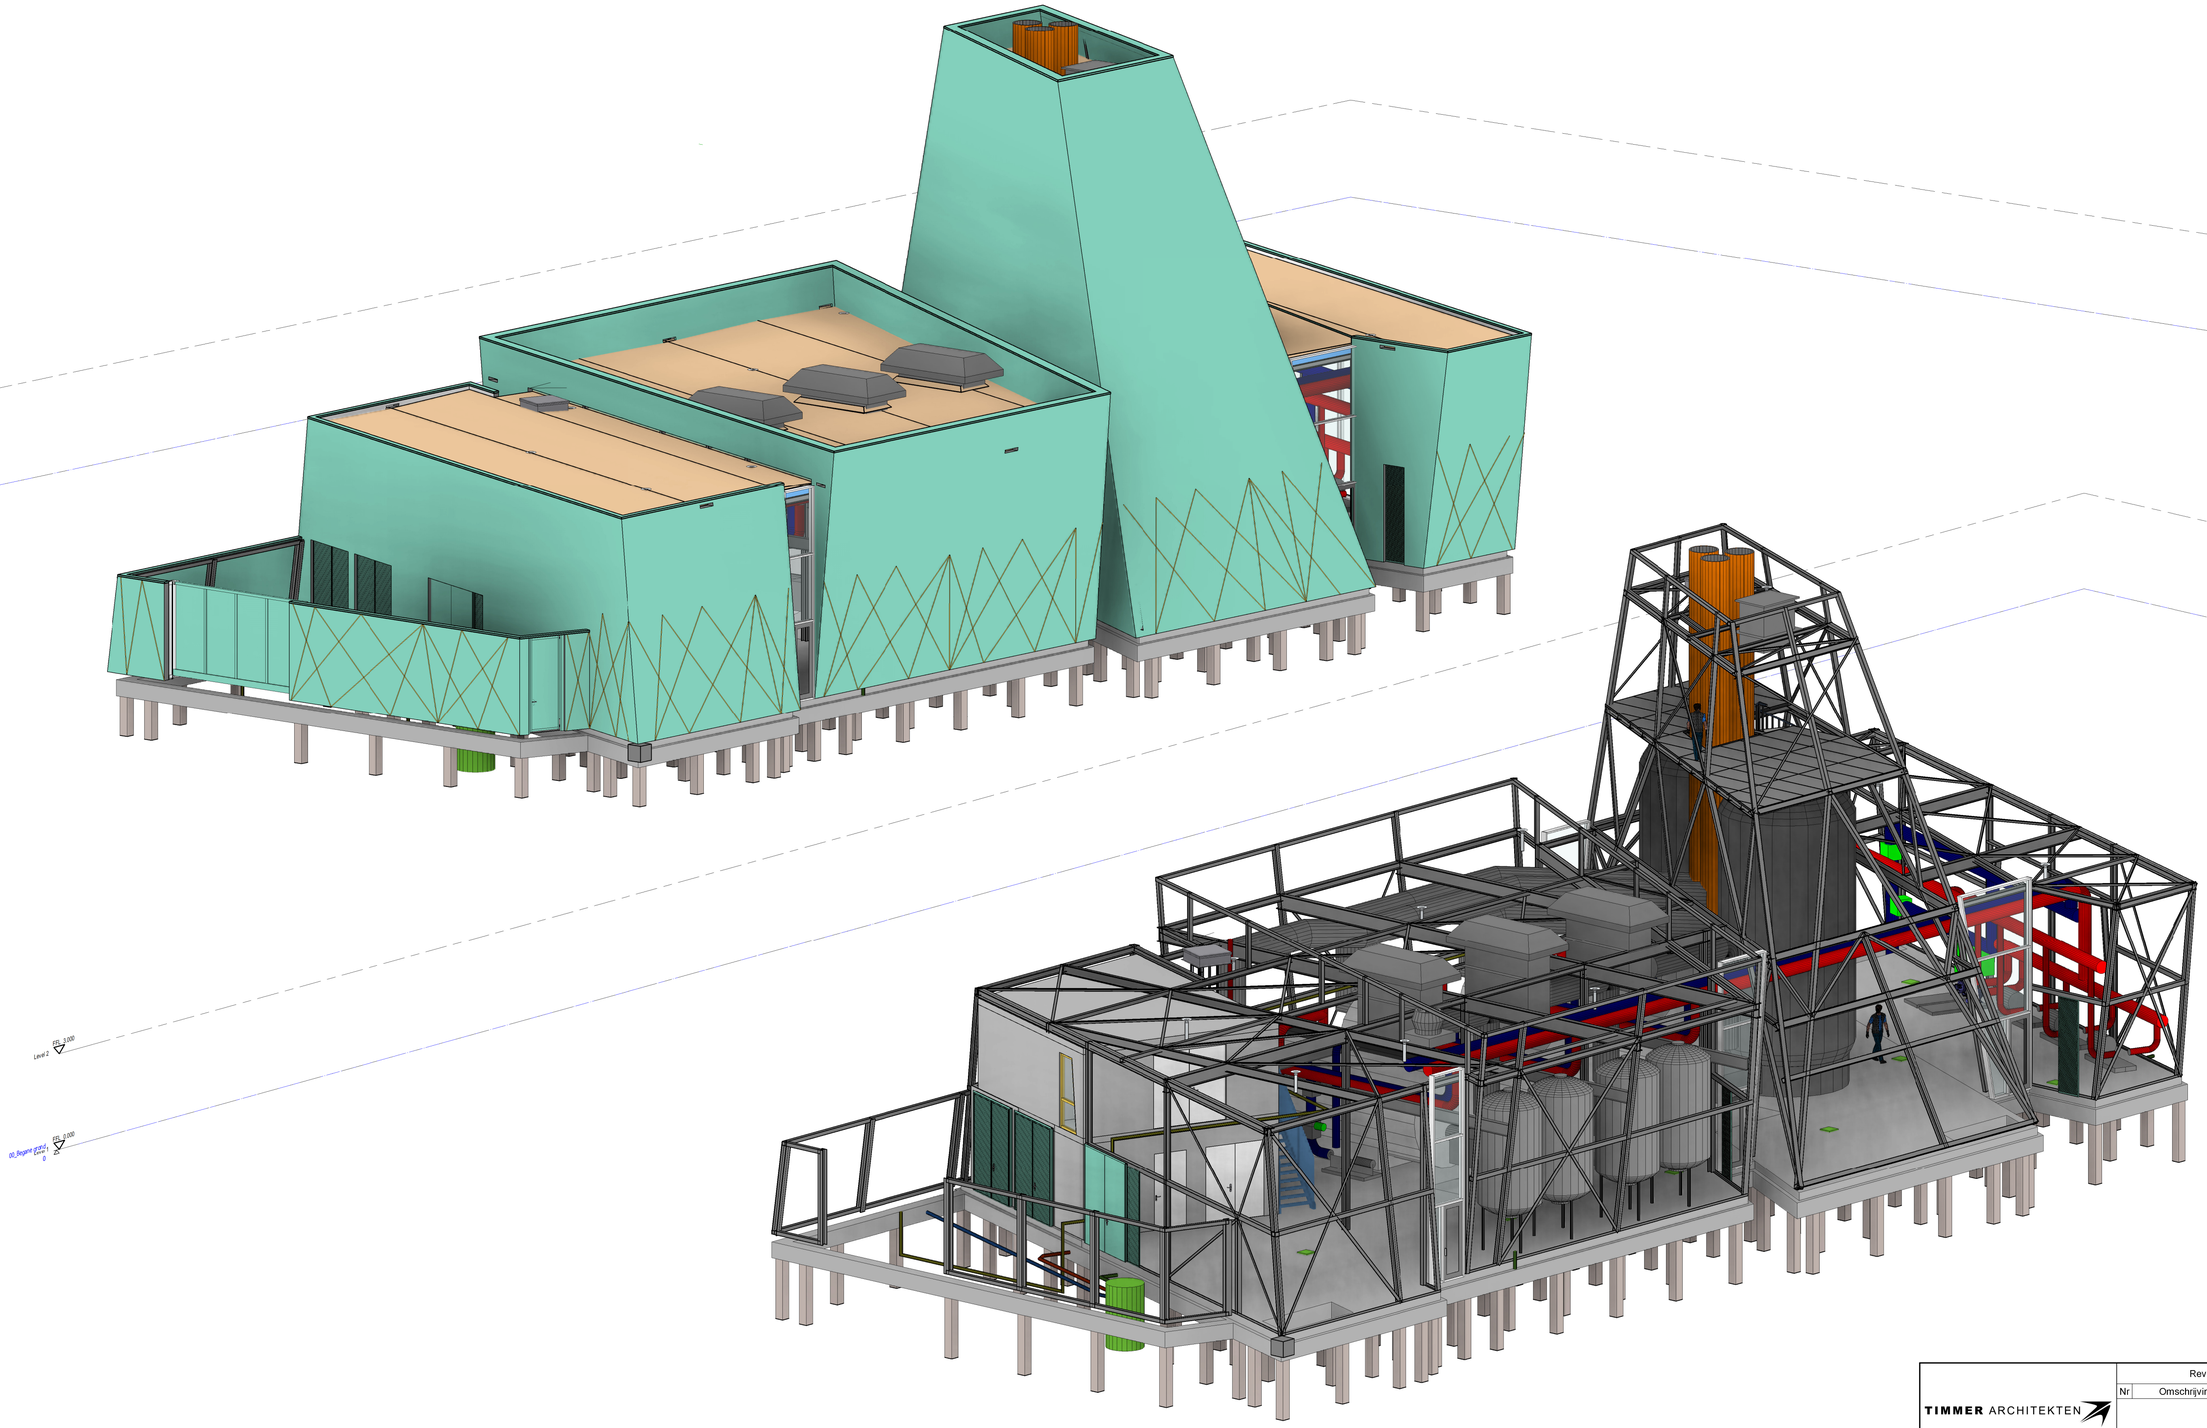

TIMMER ARCHITEKTEN	Revisie		
	Nr	Omschrijving	Datum
Onderdeel: impressie gebouw 3D	Getekend: T.A.		Datum: 03/11/21
Opdrachtgever: Eneco Solar & Wind	Formaat: A0		Schaal:
Project: Warmtestation Groenoord Schiedam	Werk: 1290		Blad: B400