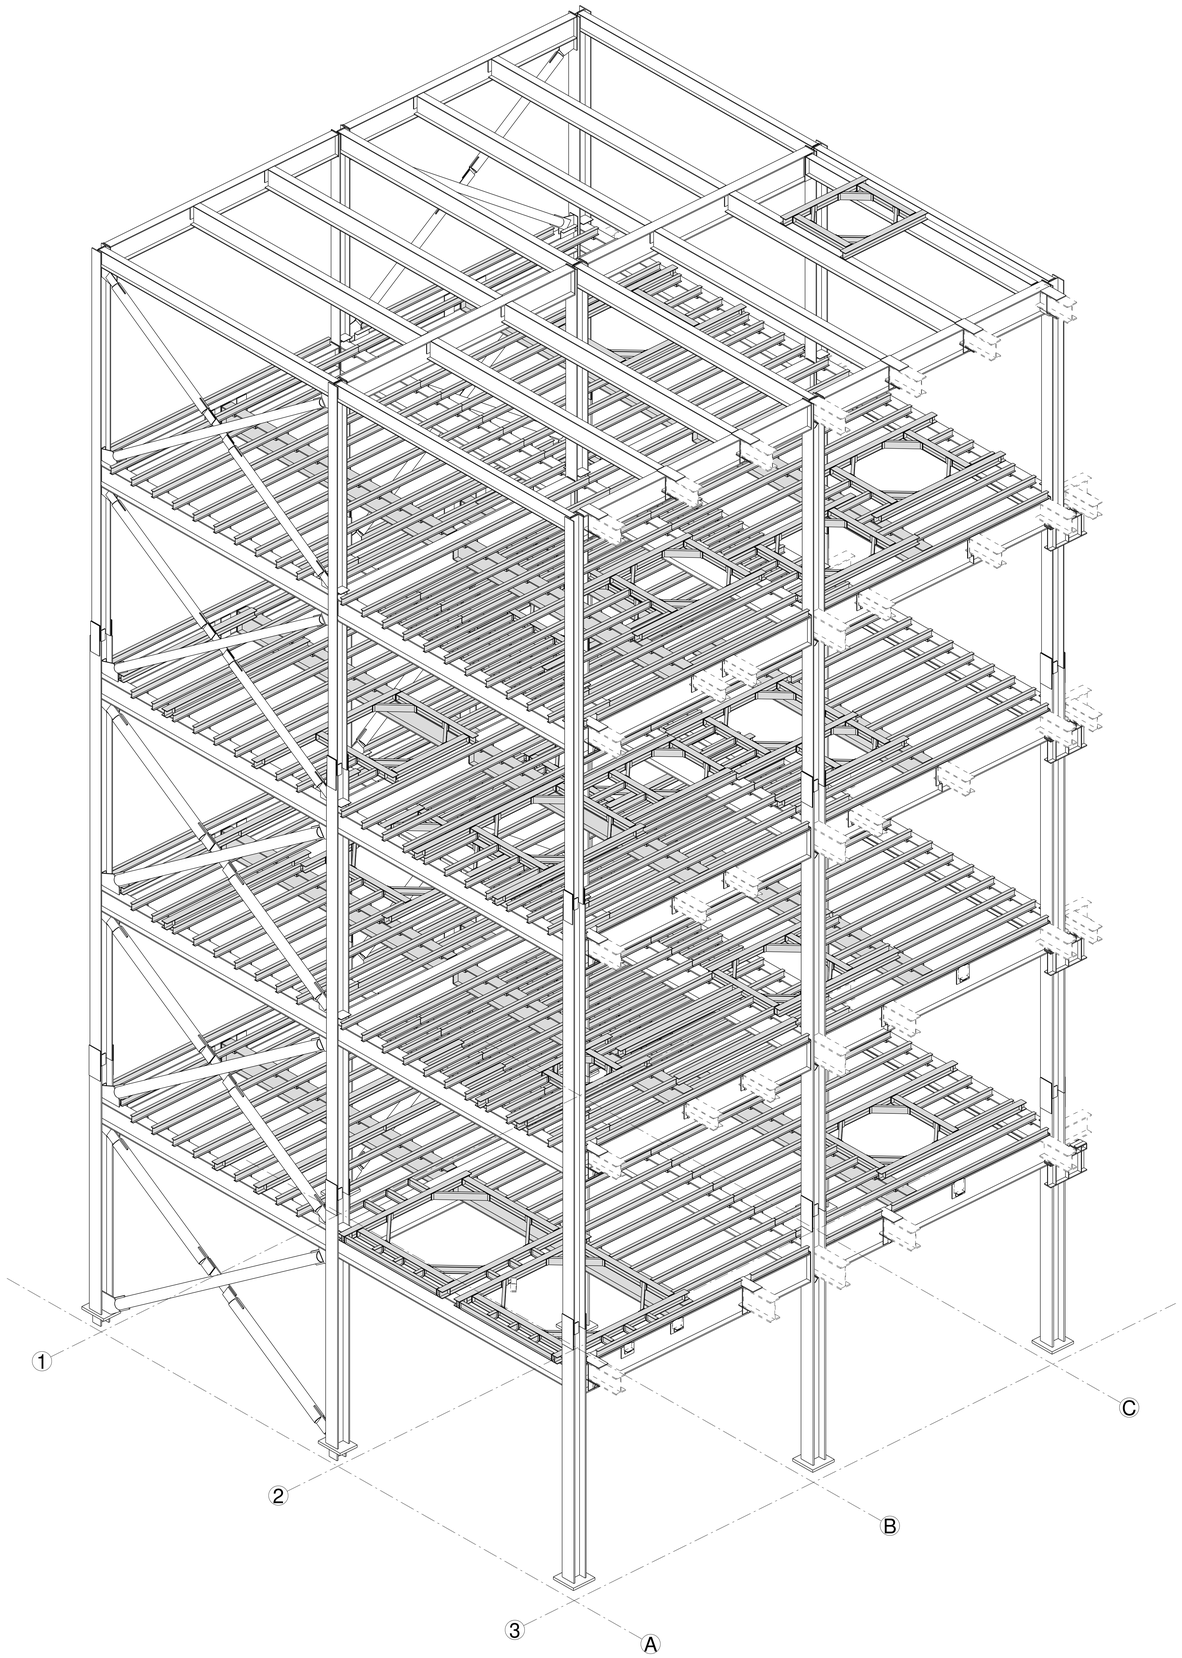

3d
1:50

Fabricage en montage volgens NEN-EN 1090-2:2018

Uitvoeringsklasse:	EXC2
Functionele tolerantie klasse:	1
Kwaliteitsniveau lassen:	C
Voorbewerkingsgraad:	P1
Aantal ringen per bout, tenzij anders aangegeven:	1

3	For Approval	21.03.2022
2	For Approval	02.03.2022
1	For viewing purposes only	16.12.2021
Revisie merk	Revisie omschrijving	Revisie datum

Werk:
SeSa P9 BUILDING

NEW FLOOR STRUCTURE GRID 1-3/A-C

Getekend: WO
Datum: 15.12.2021
Schaal: zie aanzicht

Opdrachtgever:
KD PHARMA

Onderwerp:
3D VIEW

ADS - ERTNER
All Design Solutions

Materiaalsoorten en kwaliteiten: Platen en profielen S235 volgens NEN-EN10025-2, tenzij anders vermeld
buis-/kokerprofielen: S275(wanddikte <8mm),S355(wanddikte = of >8mm) volgens NEN-EN10219-1 en NEN-EN10210-1, tenzij anders vermeld
Lassen A=5, tenzij anders vermeld, volgens NEN-EN-ISO 2553:2014. Boutkwaliteit 8.8, tenzij anders vermeld
Projectie:

REIJRINK bv
STAALCONSTRUCTIE
ESBEEK & SOMEREN

Postbus 1
5080 AA Hilvarenbeek
Telefoon +31 (0)13 5041585

E-mail info@reijrink.com
Internet: www.reijrink.com

Project:
D4888
Tekening:
201
Formaat:
A0
Status:

Tekla Structures