MERKBOUTLIJST voor Merk: D1 — Aantal: 1

Diameter	Kwaliteit	Type	Lengte	Aantal	Verbonden merk(en)
12	8.8	Montage	35	2	L2

MERKBOUTLIJST voor Merk: D2 — Aantal: 2

Diameter	Kwaliteit	Type	Lengte	Aantal	Verbonden merk(en)
12	8.8	Montage	35	2	L4
12	8.8	Montage	35	2	L6

MERKBOUTLIJST voor Merk: D3 — Aantal: 3

Diameter	Kwaliteit	Type	Lengte	Aantal	Verbonden merk(en)
12	8.8	Montage	80	2	K4
12	8.8	Montage	80	2	K5
12	8.8	Montage	80	2	K6

MERKBOUTLIJST voor Merk: D4 — Aantal: 4

Diameter	Kwaliteit	Type	Lengte	Aantal	Verbonden merk(en)
12	8.8	Montage	35	2	L3
12	8.8	Montage	35	2	L4
12	8.8	Montage	35	2	L5
12	8.8	Montage	35	2	L6
12	8.8	Montage	35	2	L7
12	8.8	Montage	35	2	L8
12	8.8	Montage	35	2	L9
12	8.8	Montage	35	2	L10

MERKBOUTLIJST voor Merk: D5 — Aantal: 2

Diameter	Kwaliteit	Type	Lengte	Aantal	Verbonden merk(en)
12	8.8	Montage	35	2	L11
12	8.8	Montage	35	2	L12
12	8.8	Montage	35	2	L13
12	8.8	Montage	35	2	L14

MERKBOUTLIJST voor Merk: D6 — Aantal: 1

Diameter	Kwaliteit	Type	Lengte	Aantal	Verbonden merk(en)
12	8.8	Montage	80	2	K8
12	8.8	Montage	80	2	K9

MERKBOUTLIJST voor Merk: D7 — Aantal: 1

Diameter	Kwaliteit	Type	Lengte	Aantal	Verbonden merk(en)
12	8.8	Montage	40	1	L1
12	8.8	Montage	40	1	L2

MERKBOUTLIJST voor Merk: K1 — Aantal: 1

Diameter	Kwaliteit	Type	Lengte	Aantal	Verbonden merk(en)
12	8.8	Montage	40	2	L3
12	8.8	Montage	40	2	L4
16	8.8	Montage	42	2	

MERKBOUTLIJST voor Merk: K2 — Aantal: 1

Diameter	Kwaliteit	Type	Lengte	Aantal	Verbonden merk(en)
12	8.8	Montage	40	2	L5
12	8.8	Montage	40	2	L6
16	8.8	Montage	42	2	

MERKBOUTLIJST voor Merk: K3 — Aantal: 1

Diameter	Kwaliteit	Type	Lengte	Aantal	Verbonden merk(en)
12	8.8	Montage	40	2	L7
12	8.8	Montage	40	2	L8
16	8.8	Montage	42	2	

MERKBOUTLIJST voor Merk: K4 — Aantal: 1

Diameter	Kwaliteit	Type	Lengte	Aantal	Verbonden merk(en)
12	8.8	Montage	40	2	L7
12	8.8	Montage	40	2	L8
16	8.8	Montage	42	2	

MERKBOUTLIJST voor Merk: K5 — Aantal: 1

Diameter	Kwaliteit	Type	Lengte	Aantal	Verbonden merk(en)
12	8.8	Montage	40	2	L11
12	8.8	Montage	40	2	L12
16	8.8	Montage	42	2	

MERKBOUTLIJST voor Merk: K6 — Aantal: 1

Diameter	Kwaliteit	Type	Lengte	Aantal	Verbonden merk(en)
12	8.8	Montage	40	2	L13
12	8.8	Montage	40	2	L14
16	8.8	Montage	42	2	

MERKBOUTLIJST voor Merk: K7 — Aantal: 1

Diameter	Kwaliteit	Type	Lengte	Aantal	Verbonden merk(en)
12	8.8	Montage	40	2	L15
12	8.8	Montage	40	2	L17
16	8.8	Montage	42	2	

MERKBOUTLIJST voor Merk: K8 — Aantal: 1

Diameter	Kwaliteit	Type	Lengte	Aantal	Verbonden merk(en)
12	8.8	Montage	40	2	L17
12	8.8	Montage	40	2	L19
16	8.8	Montage	42	2	

MERKBOUTLIJST voor Merk: K9 — Aantal: 1

Diameter	Kwaliteit	Type	Lengte	Aantal	Verbonden merk(en)
12	8.8	Montage	40	2	L17
12	8.8	Montage	40	4	L18
16	8.8	Montage	42	2	

MERKBOUTLIJST voor Merk: L1 — Aantal: 1

Diameter	Kwaliteit	Type	Lengte	Aantal	Verbonden merk(en)
12	8.8	Montage	40	2	L3

MERKBOUTLIJST voor Merk: L2 — Aantal: 1

Diameter	Kwaliteit	Type	Lengte	Aantal	Verbonden merk(en)
12	8.8	Montage	40	2	L4

MERKBOUTLIJST voor Merk: L9 — Aantal: 1

Diameter	Kwaliteit	Type	Lengte	Aantal	Verbonden merk(en)
12	8.8	Montage	40	2	L7
12	8.8	Montage	40	2	L11

MERKBOUTLIJST voor Merk: L10 — Aantal: 1

Diameter	Kwaliteit	Type	Lengte	Aantal	Verbonden merk(en)
12	8.8	Montage	40	2	L8
12	8.8	Montage	40	2	L12

MERKBOUTLIJST voor Merk: L11 — Aantal: 1

Diameter	Kwaliteit	Type	Lengte	Aantal	Verbonden merk(en)
12	8.8	Montage	40	2	L13

MERKBOUTLIJST voor Merk: L12 — Aantal: 1

Diameter	Kwaliteit	Type	Lengte	Aantal	Verbonden merk(en)
12	8.8	Montage	40	2	L14

MERKBOUTLIJST voor Merk: L13 — Aantal: 1

Diameter	Kwaliteit	Type	Lengte	Aantal	Verbonden merk(en)
12	8.8	Montage	40	2	L17

MERKBOUTLIJST voor Merk: L14 — Aantal: 1

Diameter	Kwaliteit	Type	Lengte	Aantal	Verbonden merk(en)
12	8.8	Montage	40	2	L15

MERKBOUTLIJST voor Merk: L15 — Aantal: 1

Diameter	Kwaliteit	Type	Lengte	Aantal	Verbonden merk(en)
12	8.8	Montage	35	2	L17

MERKBOUTLIJST voor Merk: L16 — Aantal: 1

Diameter	Kwaliteit	Type	Lengte	Aantal	Verbonden merk(en)
12	8.8	Montage	35	2	L15
12	8.8	Montage	35	2	L18

MERKBOUTLIJST voor Merk: L19 — Aantal: 1

Diameter	Kwaliteit	Type	Lengte	Aantal	Verbonden merk(en)
12	8.8	Montage	35	2	L17

MERKBOUTLIJST voor Merk: L15 — Aantal: 1

Diameter	Kwaliteit	Type	Lengte	Aantal	Verbonden merk(en)
12	8.8	Montage	35	2	L17
12	8.8	Montage	40	2	L16

MERKBOUTLIJST voor Merk: LNG1 — Aantal: 2

Diameter	Kwaliteit	Type	Lengte	Aantal	Verbonden merk(en)
12	8.8	Montage	40	6	L1
12	8.8	Montage	40	6	L2
12	8.8	Montage	40	2	L3
12	8.8	Montage	40	2	L4

MERKBOUTLIJST voor Merk: LNG2 — Aantal: 2

Diameter	Kwaliteit	Type	Lengte	Aantal	Verbonden merk(en)
12	8.8	Montage	40	4	L3
12	8.8	Montage	40	4	L4
12	8.8	Montage	40	4	L5
12	8.8	Montage	40	4	L6
12	8.8	Montage	40	2	L7
12	8.8	Montage	40	2	L8

MERKBOUTLIJST voor Merk: LNG3 — Aantal: 2

Diameter	Kwaliteit	Type	Lengte	Aantal	Verbonden merk(en)
12	8.8	Montage	40	2	L7
12	8.8	Montage	40	2	L8
12	8.8	Montage	40	4	L9
12	8.8	Montage	40	4	L10
12	8.8	Montage	40	2	L11
12	8.8	Montage	40	2	L12

MERKBOUTLIJST voor Merk: LNG4 — Aantal: 1

Diameter	Kwaliteit	Type	Lengte	Aantal	Verbonden merk(en)
12	8.8	Montage	40	4	L12
12	8.8	Montage	40	4	L14
12	8.8	Montage	40	4	L15

MERKBOUTLIJST voor Merk: LNG5 — Aantal: 1

Diameter	Kwaliteit	Type	Lengte	Aantal	Verbonden merk(en)
12	8.8	Montage	40	4	L11
12	8.8	Montage	40	4	L13
12	8.8	Montage	40	2	L17

MERKBOUTLIJST voor Merk: LNG6 — Aantal: 1

Diameter	Kwaliteit	Type	Lengte	Aantal	Verbonden merk(en)
12	8.8	Montage	40	4	L17
12	8.8	Montage	40	4	L18

MERKBOUTLIJST voor Merk: PL1 — Aantal: 1

Diameter	Kwaliteit	Type	Lengte	Aantal	Verbonden merk(en)
8	8.8	Montage	20	1	L1
8	8.8	Montage	20	1	L2
8	8.8	Montage	25	2	L1
8	8.8	Montage	25	2	L2

MERKBOUTLIJST voor Merk: W1 — Aantal: 4

Diameter	Kwaliteit	Type	Lengte	Aantal	Verbonden merk(en)
12	8.8	Montage	35	8	D5
12	8.8	Montage	35	2	L11
12	8.8	Montage	35	2	L12
12	8.8	Montage	35	2	L13
12	8.8	Montage	35	2	L14

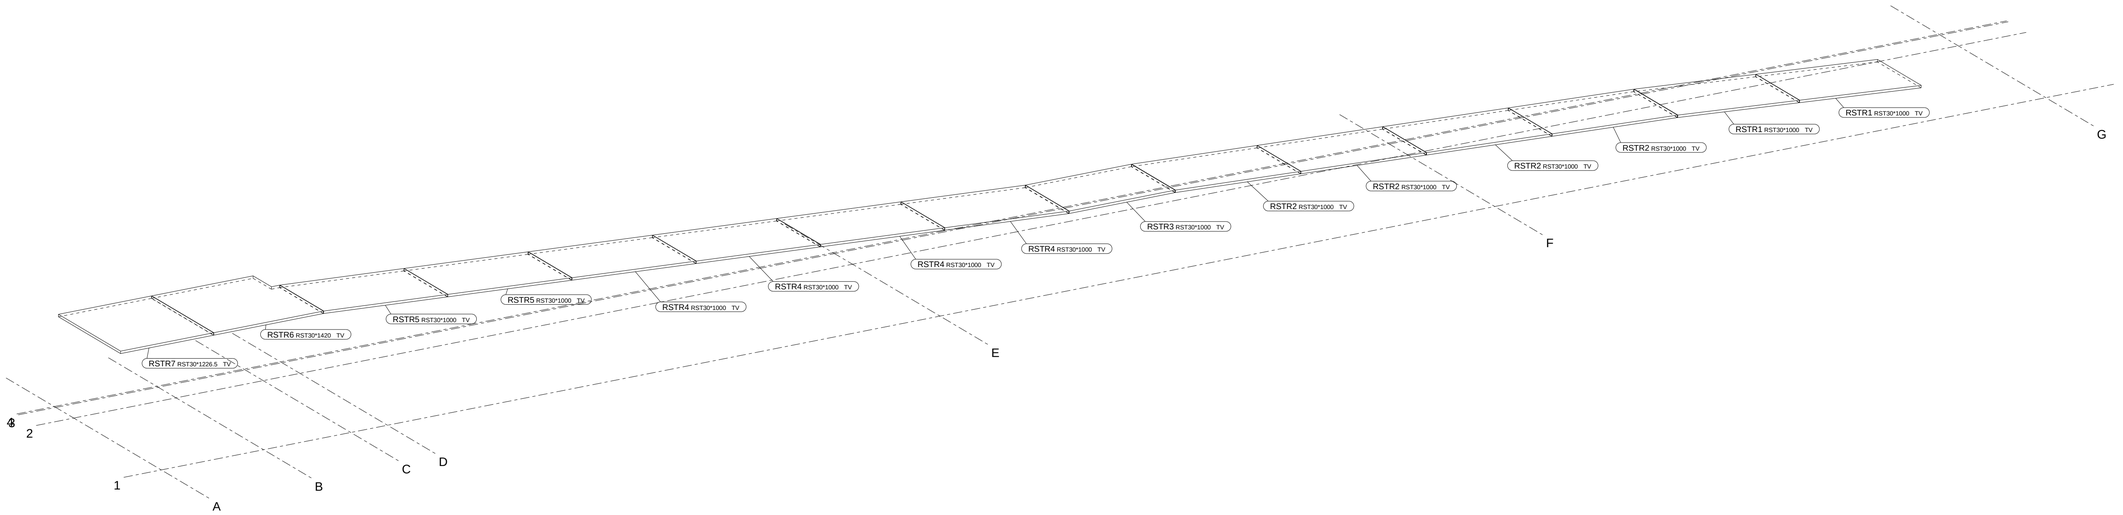

3D
1:35

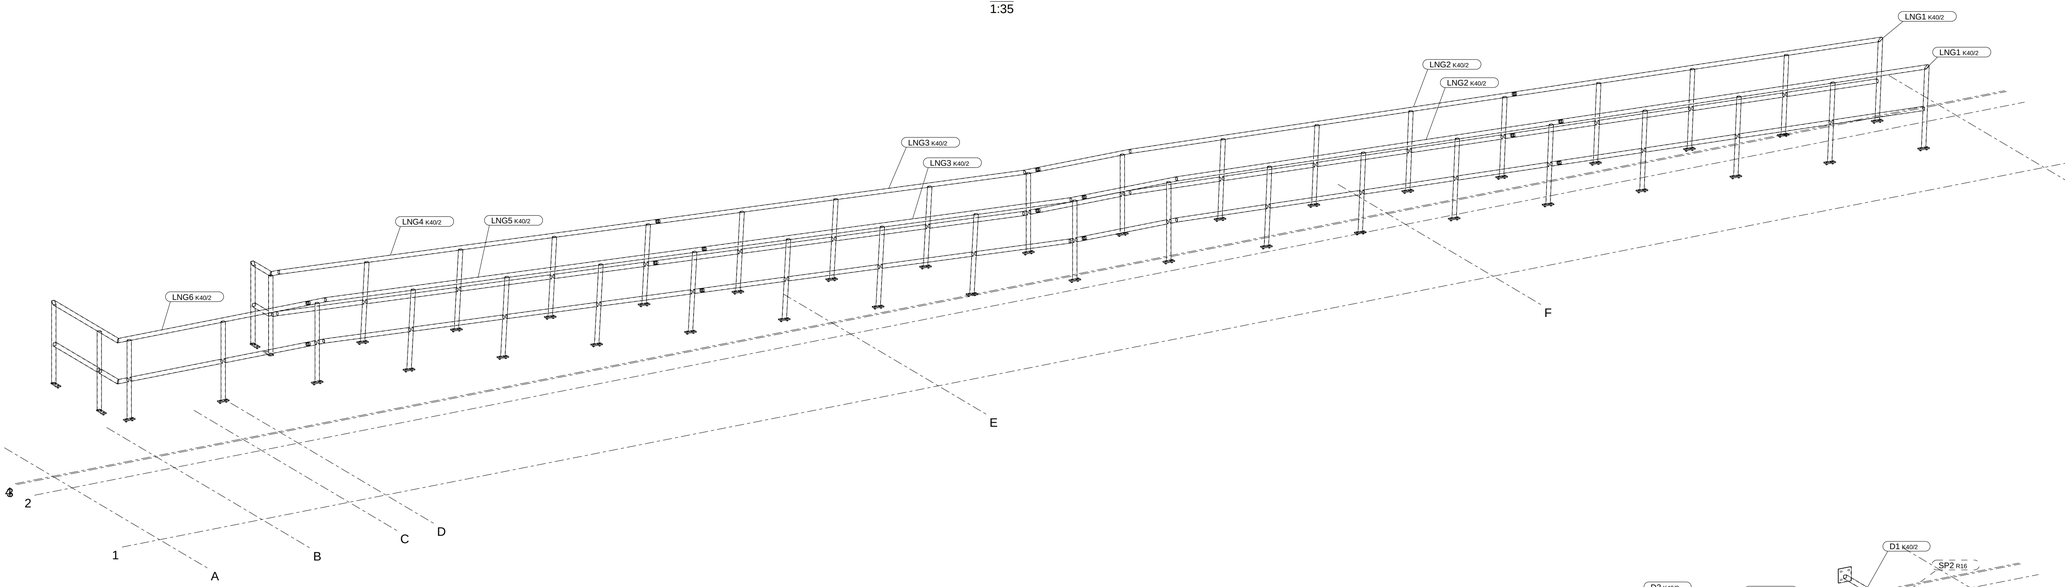

MERKENLIJST

Merk	Profiel	Aantal
D1	K40/2	1
D2	K40/2	2
D3	K40/2	3
D4	K40/2	4
D5	K40/2	2
D6	K40/2	1
D7	K40/2	1
K1	K50/3	1
K2	K50/3	1
K3	K50/3	1
K4	K50/3	1
K5	K50/3	1
K6	K50/3	1
K7	K50/3	1
K8	K50/3	1
K9	K50/3	1
L1	UNP120	1
L2	UNP120	1
L3	UNP120	1
L4	UNP120	1
L5	UNP120	1
L6	UNP120	1
L7	UNP120	1
L8	UNP120	1
L9	UNP120	1
L10	UNP120	1
L11	UNP120	1
L12	UNP120	1
L13	UNP120	1
L14	UNP120	1
L15	UNP120	1
L16	UNP120	1
L17	UNP120	1
L18	UNP120	1
L19	UNP100	1
LNG1	K40/2	2
LNG2	K40/2	2
LNG3	K40/2	2
LNG4	K40/2	1
LNG5	K40/2	1
LNG6	K40/2	1
PL1	PL5*994	1
RSTR1	RST30*1000	2
RSTR2	RST30*1000	4
RSTR3	RST30*1000	1
RSTR4	RST30*1000	4
RSTR5	RST30*1000	2
RSTR6	RST30*1420	1
RSTR7	RST30*1226.5	1
SP1	R16	18
SP2	R16	2
W1	STRIP5*40	4

Merk(en) totaal 91

3D
1:35

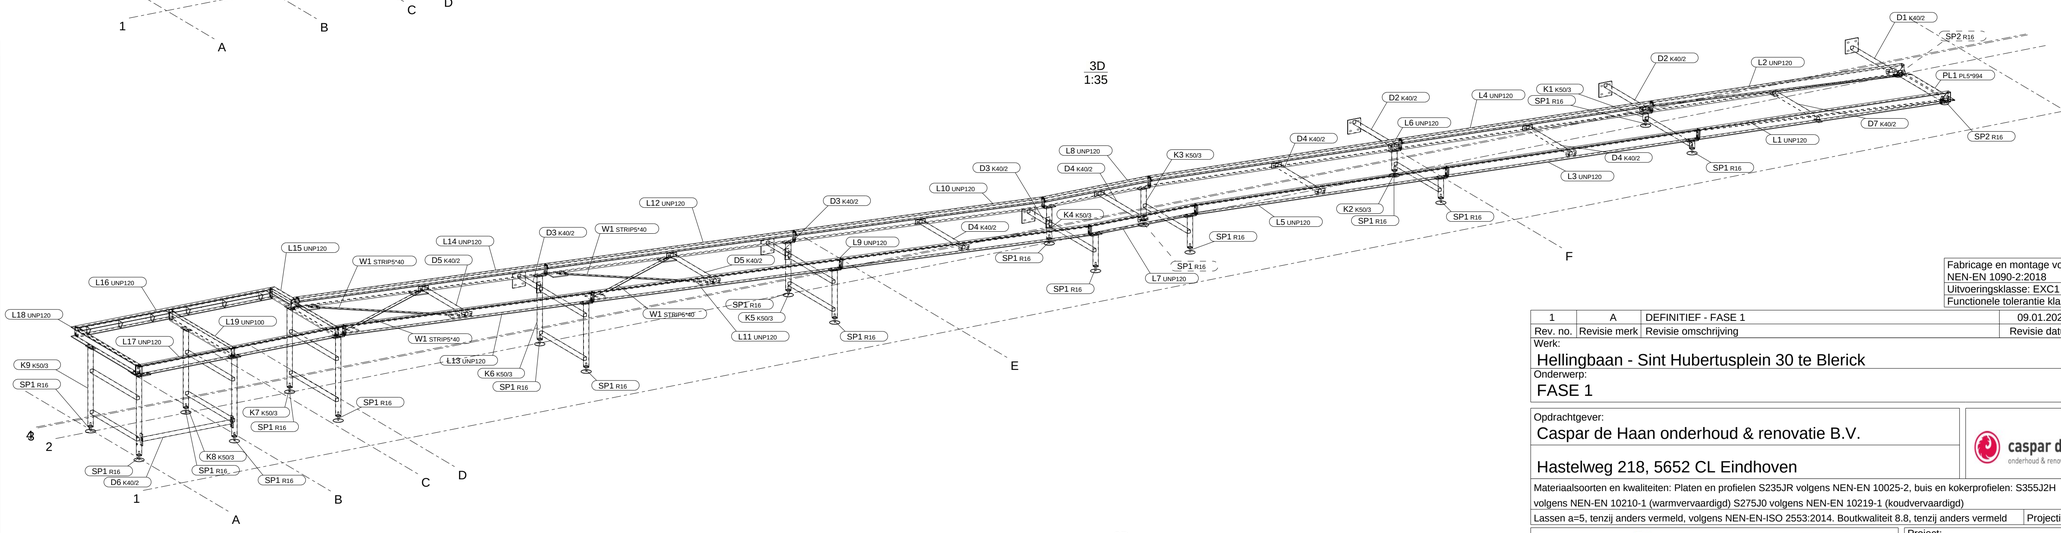

3D
1:35

ROOSTER;

MAASWIJDTE 16,66 x 16.66 mm
HOOGTE 30 mm

Conservering:
STAALCONSTRUCTIE = POEDERCOAT RAL9005
ROOSTERS = THERMISCH VERZINKEN

Fabricage en montage volgens NEN-EN 1090-2:2018
Uitvoeringsklasse: EXC1
Functionele tolerantie klasse: 1

Rev. no.	Revisie merk	Revisie omschrijving	Revisie datum	Tek.
1	A	DEFINITIEF - FASE 1	09.01.2023	SdS

Werk:
Hellingbaan - Sint Hubertusplein 30 te Blerick

Onderwerp:
FASE 1

Opdrachtgever:
Caspar de Haan onderhoud & renovatie B.V.

Hastelweg 218, 5652 CL Eindhoven

caspar de haan onderhoud & renovatie

Materiaalsoorten en kwaliteiten: Platen en profielen S235JR volgens NEN-EN 10025-2, buis en kokerprofielen: S355J2H volgens NEN-EN 10210-1 (warmvervaardigd) S275J0 volgens NEN-EN 10219-1 (koudvervaardigd)

Lassen a=5, tenzij anders vermeld, volgens NEN-EN-ISO 2553:2014. Boutkwaliteit 8.8, tenzij anders vermeld | Projectie:

AARTS CONSTRUCTIEWERKEN VELDHOVEN B.V.
De Run - Veldhoven - T 040 253 23 76 - www.aartscw.nl

Project: PXXII-216
Tekening: F1-3D
Formaat: A1
Status: DEFINITIEF

Da Silva Tekenbureau
www.dasilvatekenbureau.nl
info@dasilvatekenbureau.nl
Mobiel: 06 41 12 44 33

Getekend: SDS ®
Datum: 05.01.2023
Schaal: 1:35
DST Pr: P21201

Tekla Structures