



SNED E BETONNEN FIETSHELLING

SCHAAL 1/25

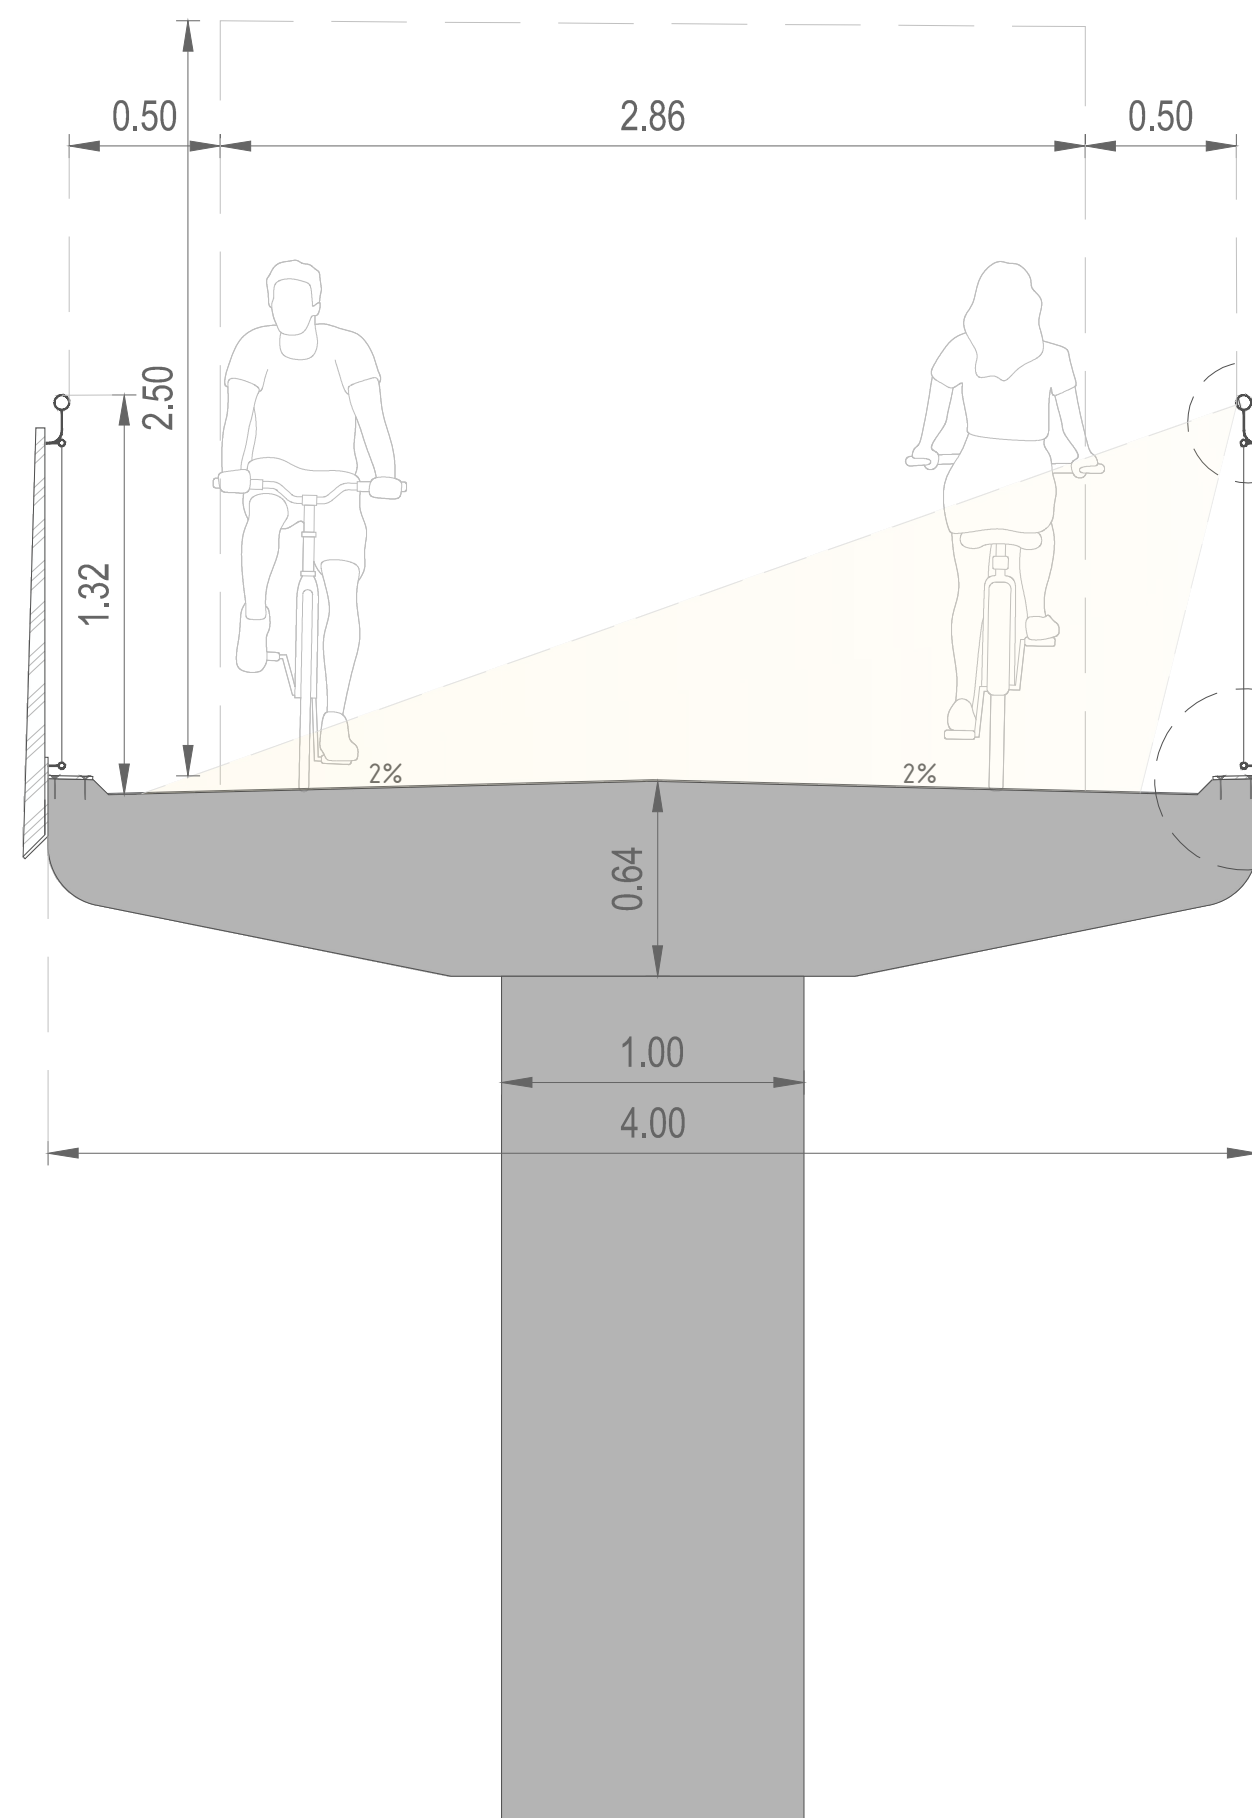


DETAIL HANGREEP LEUNING

SCHAAL 1/10

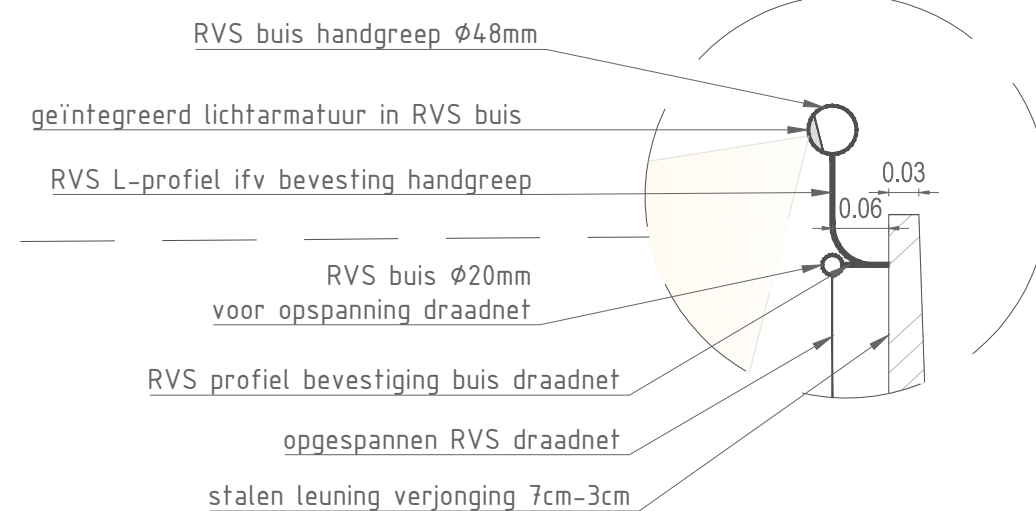

DETAIL VERANKERING LEUNING

SCHAAL 1/10

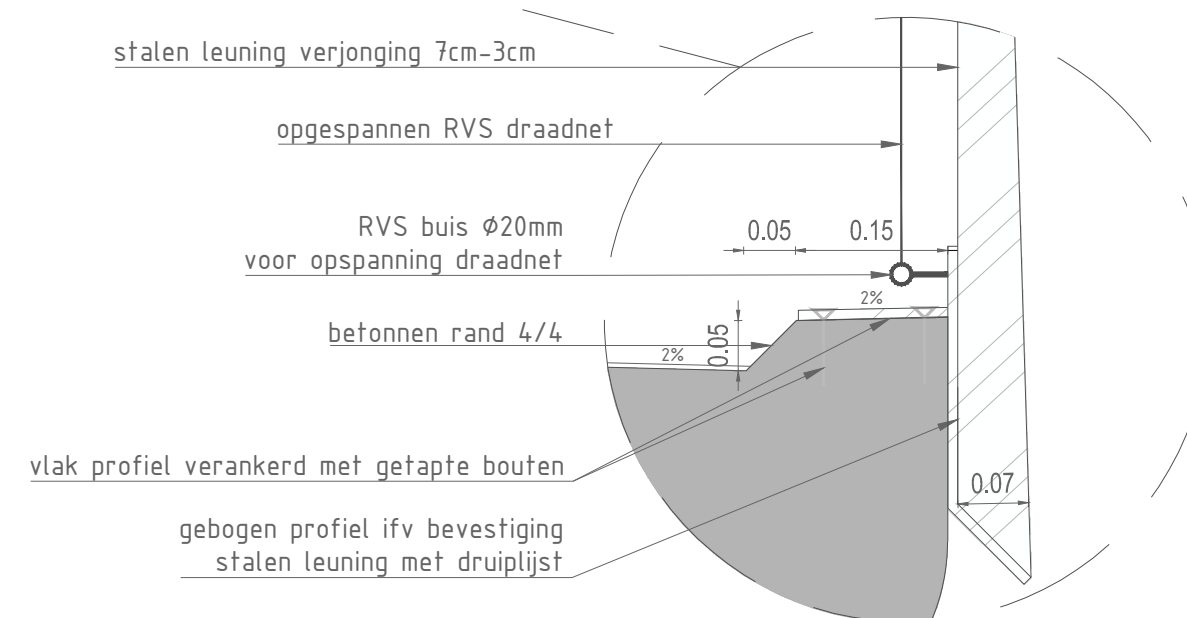

AFDELING REGIO WEST
GULDENSPOENPARK 105 - 9820 MERELBEKE
T 09 292 12 11 - E regio.west@vlaamsewaterweg.be
www.vlaamsewaterweg.be

PLANNR. 14930-SBE-DC-XXX-DMO-CI-0001_02_typedwarsprofielen



Slachthuisstraat 71
BE-9100 SINT-NIKLAAS
W: www.sbe.be
E: info@sbe.be
T: +32 3 777 95 19
F: +32 3 777 98 79

PROJECTNUMMER SBE: 14465

HISTORIEK

IND.	DATUM	KENMERK	TK	CT	GK
0	21/11/2022	voorontwerp	RVA	AS	SV

OPGEMAAKT DOOR:
MERELBEKE,
INGENIEUR

ir. Gorik Noynaert

DRAFT

297x840

1/10 -1/25

AFMETING:

SCHAAL:

LEIE

kanaal Roeselare

LYSBRUG

Fietsbrug Ingelmunster

TYEPDETAIL

leuning fietsshelling Lysbrug