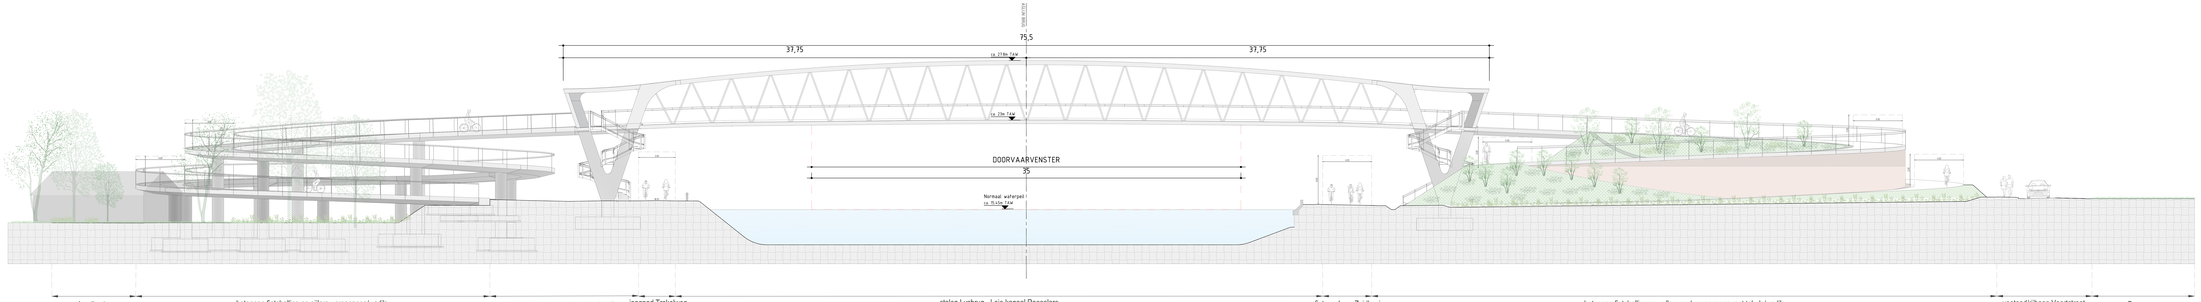

AANZICHT

SCHAAL 1:100

0 1 2 3 4 5 10m

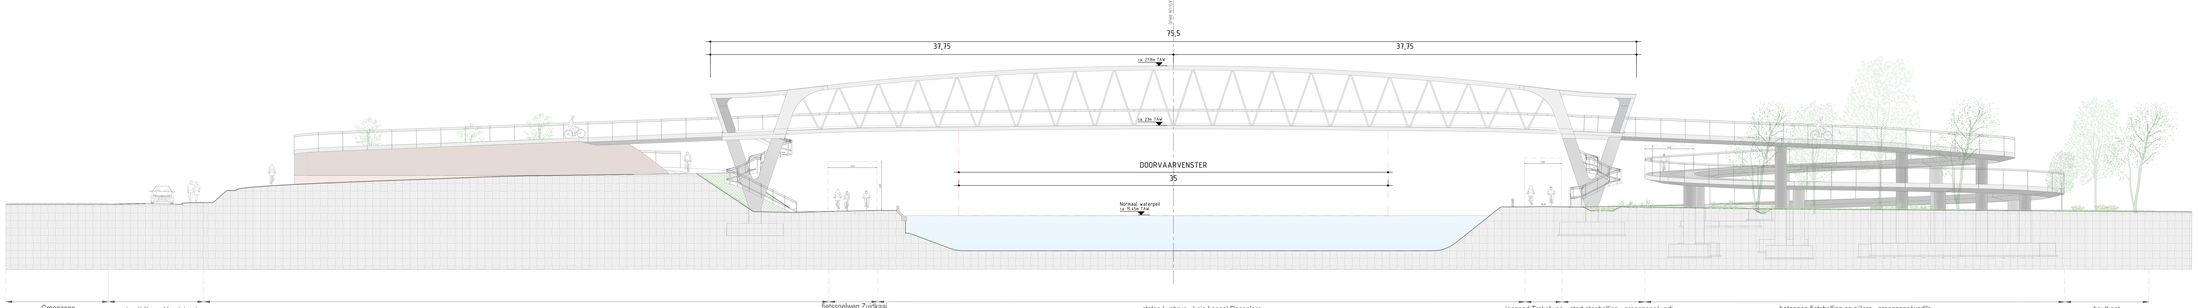

AANZICHT

SCHAAL 1:100

0 1 2 3 4 5 10m

De Vlaamse Waterweg

AFDELING REGIO WEST
DE VLAMINCKLAAN 25 - 8800 ROESELARE
T 051 26 71 20 E info.regiowest@vlaamsewaterweg.be
W www.vlaamsewaterweg.be

PLANNR. 14930-SBE-OC-XXX-OMO-CI-0001_02_typedwarsprofielen

INGEL MUNSTER

SBE
Stuifmolenstraat 11
BE-9100 SINT-NIKLAAS
W: www.sbe.be
E: info@sbe.be
T: +32 3 777 99 20
F: +32 3 777 99 70

PROJECTNUMMER SBE: 14465

OPGEMAAKT DOOR:
MERELBEKE,
INGENIEUR

Ir. Gerik Neyrinck

HISTOREK

REV.	DATUM	KOMMENTAAR	TN	CT	GK
0	25/11/2021	voorlopig	RVH	VH	TM

DRAFT

A1 - 594x1470

1/10 - 1/25

AFMETING: SCHAAL:

LEIE

kanaal Roeselare

LYSBRUG

Fietsbrug Ingelmunster

AANZICHT

Lysbrug