


- Gelijke merken
- 03.304
- 04.403
- 05.503
- 06.603
- 07.703
- 08.803
- 09.903
- 10.1003
- 11.1103
- 12.1203
- 13.1303
- 14.1403
- 15.1503
- 16.1603
- 17.1703
- 18.1803

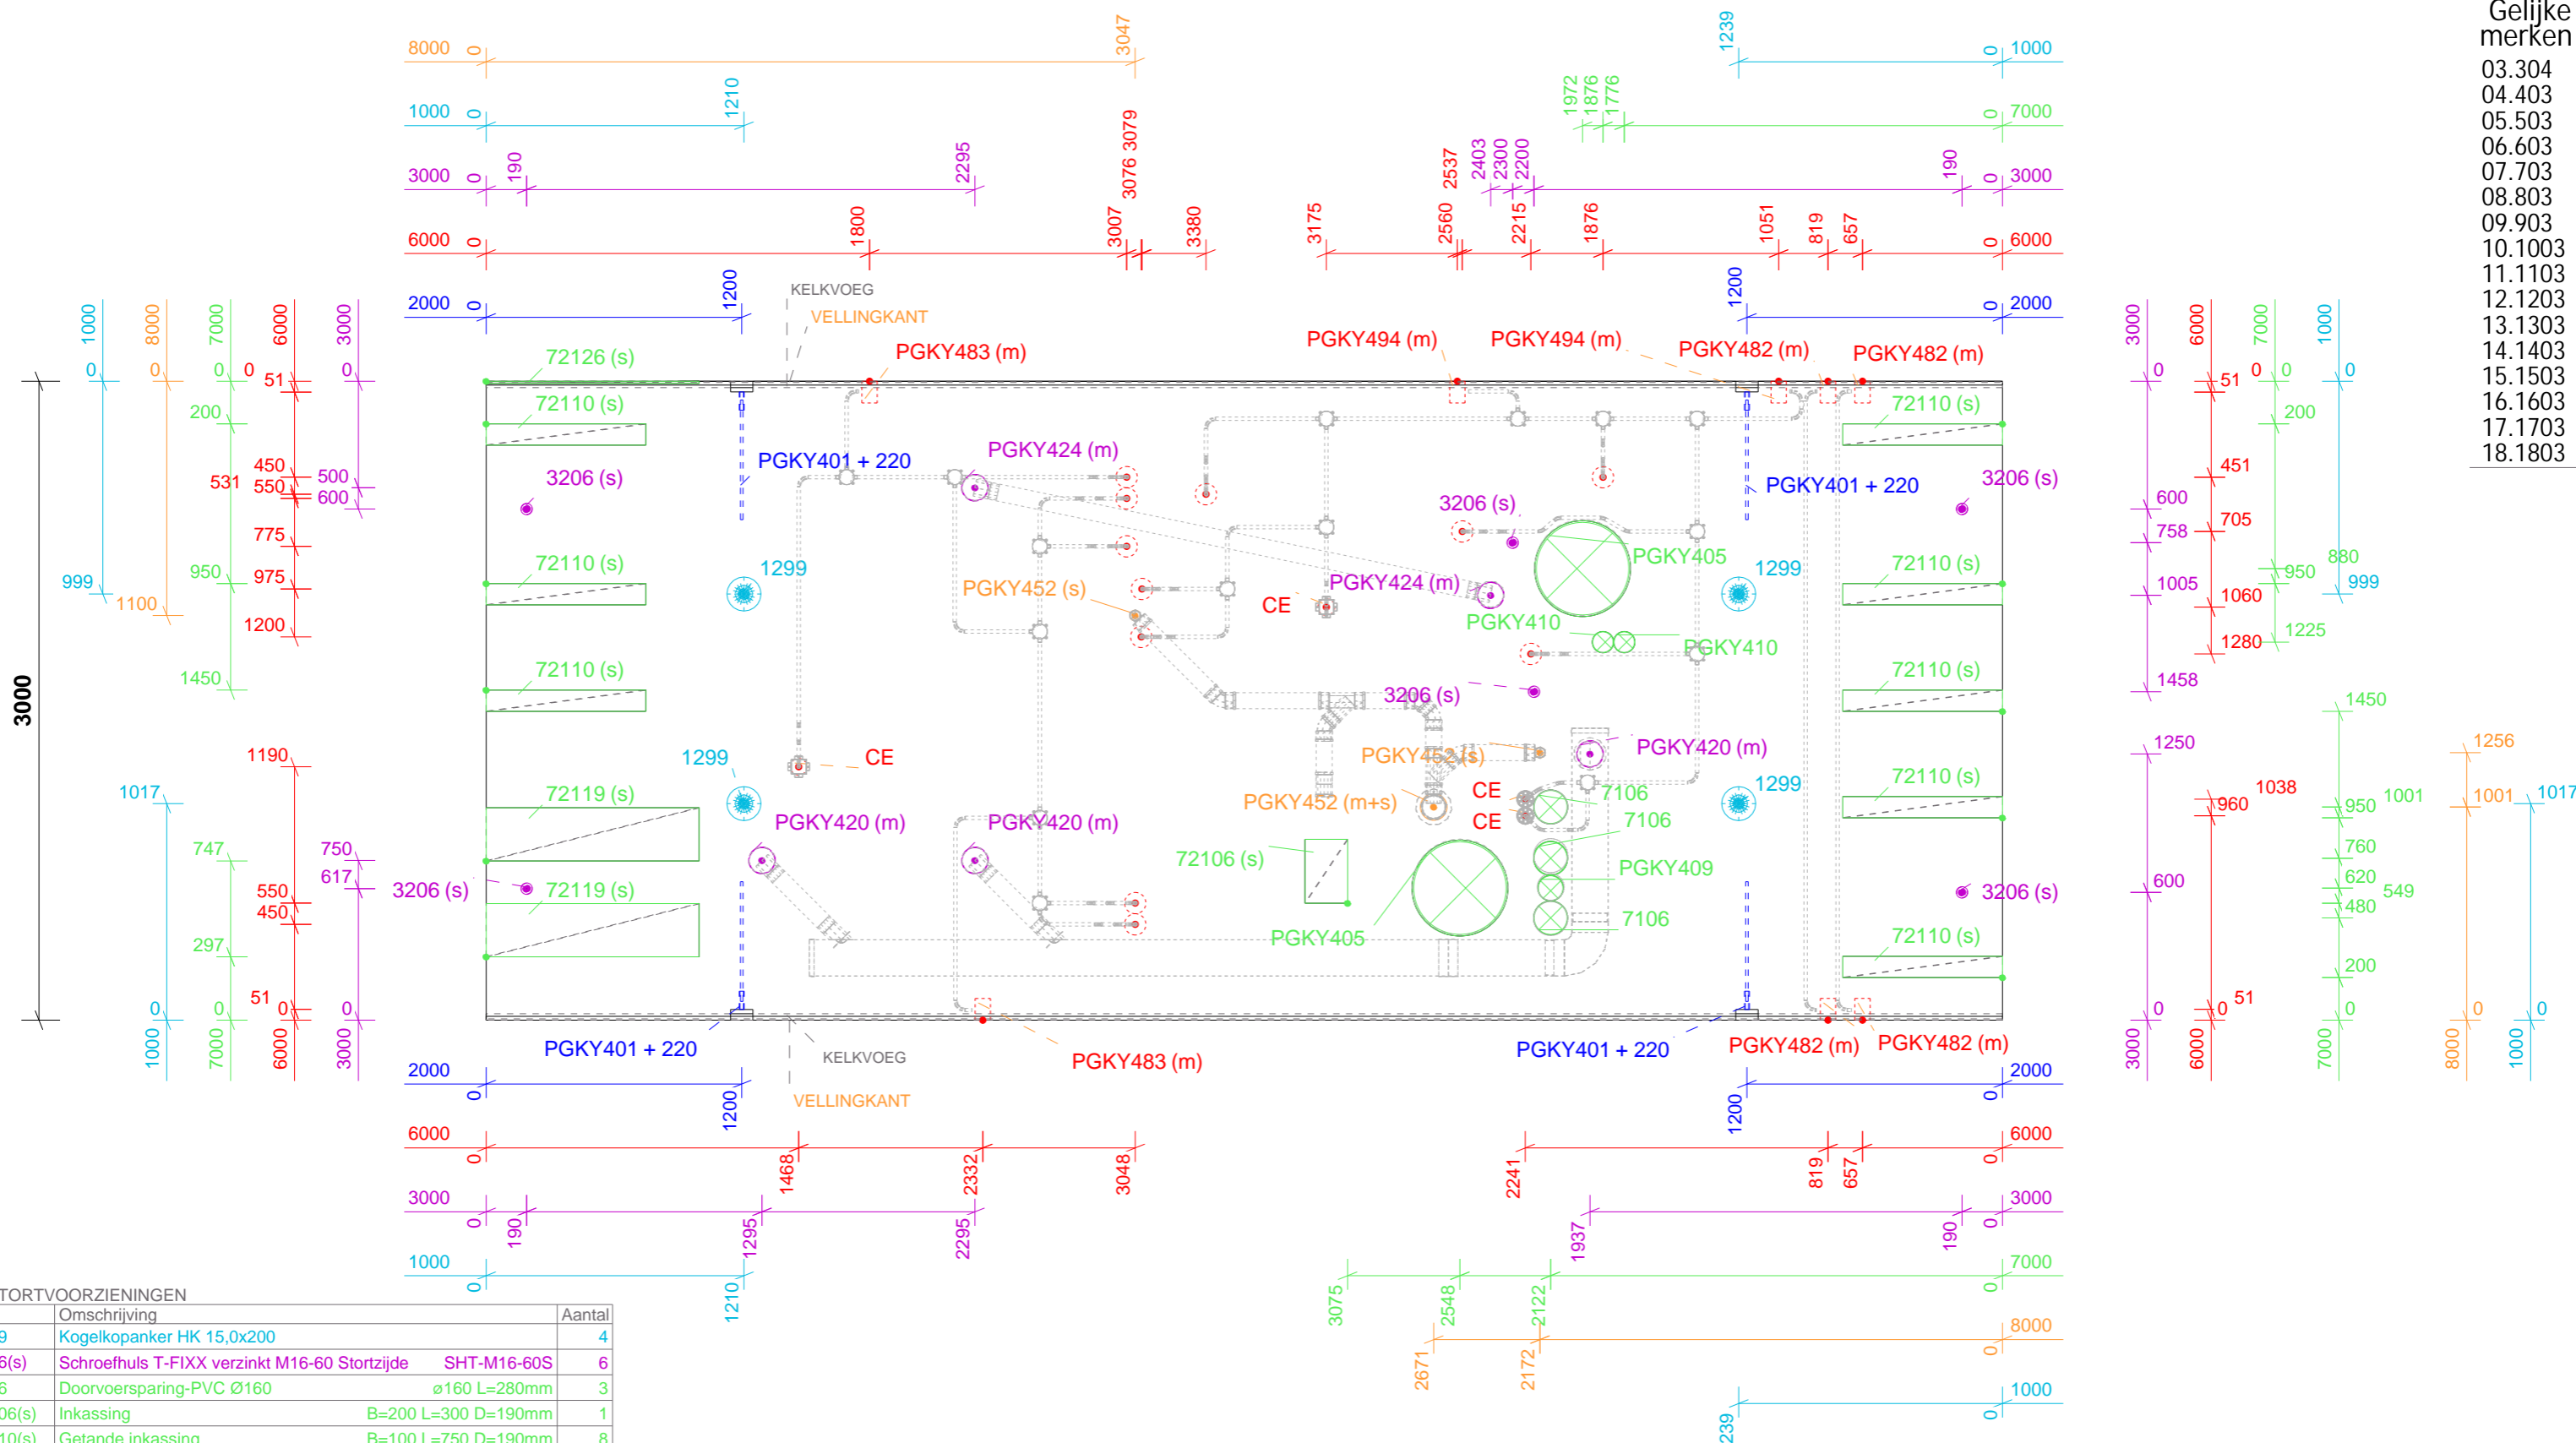

INSTORTVOORZIENINGEN

Pos	Omschrijving	Aantal
1299	Kogelkopanker HK 15,0x200	4
3206(s)	Schroefhuls T-FIXX verzinkt M16-60 Stortzijde SHT-M16-60S	6
7106	Doorvoersparing-PVC Ø160 ø160 L=280mm	3
72106(s)	Inkassing B=200 L=300 D=190mm	1
72110(s)	Getande inkassing B=100 L=750 D=190mm	8
72119(s)	Getande inkassing B=250 L=1000 D=100mm	2
72126(s)	Getande inkassing B=10 L=1000 D=100mm	1
PGKY401	PGKY401 DEMU4010-Ø12/M16	4
PGKY405	PGKY405 Doorvoersparing EPSØ450	2
PGKY409	PGKY409 Doorvoersparing EPSØ120	1
PGKY410	PGKY410 Doorvoersparing EPSØ100	2
PGKY420	PGKY420 Spindler VNT301	3
PGKY424	PGKY424 Spindler VNT305	2
PGKY452	PGKY452 Spindler RIO803	3
PGKY482	PGKY482 Pipelife ELK613	4
PGKY483	PGKY483 Pipelife ELK614	8
PGKY494	PGKY494 Pipelife ELK625	11
	Kelkvoeg L=7120 mm	2
	Vellingkant EL6 L=7120 mm	2
	total	69

Dekking t.p.v. sleuven, zie principe details
 Voorspanwapening strengen 4xR12.5-250 per m1
 hart strengen op 55mm

HB04_vorm_Spanvloer

Betonsterkte: C50/60	Span	Inhoud: 5690 liter	Gewicht: 14272 kg
Milieuklasse: XC1			
Dekking: O = 70mm B = 30mm			
Constructieklasse: 2	V = stortzijde		
Afwerking:			
Ontkistingssterkte: 35 n/mm			
Voorspanstrengen: S12-12.5-A-Y1860			
Aanvangsvoorspanning: 1395 N/mm2			
		PROJECTNR.: 220207 BOUWPLAATS: Amsterdam ELEMENTNR.: 03.304 TEKENBUREAU: Advi*** TEKENAAR: SM	
Heembeton Boerdijk 30 2028444TG Veenendaal		wijz. datum SM	omschrijving
		schaal:	get.