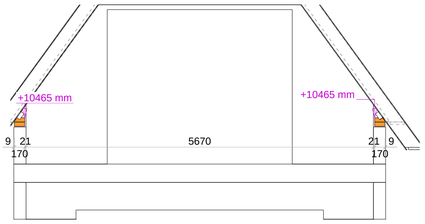

dsn C - C, 1:50

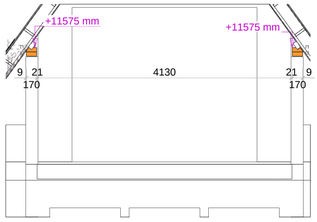

dsn A - A, 1:50

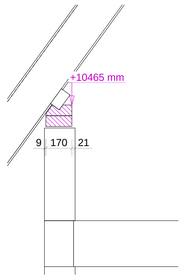

dsn D - D, 1:20

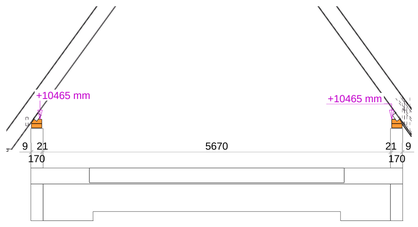

dsn B - B, 1:50

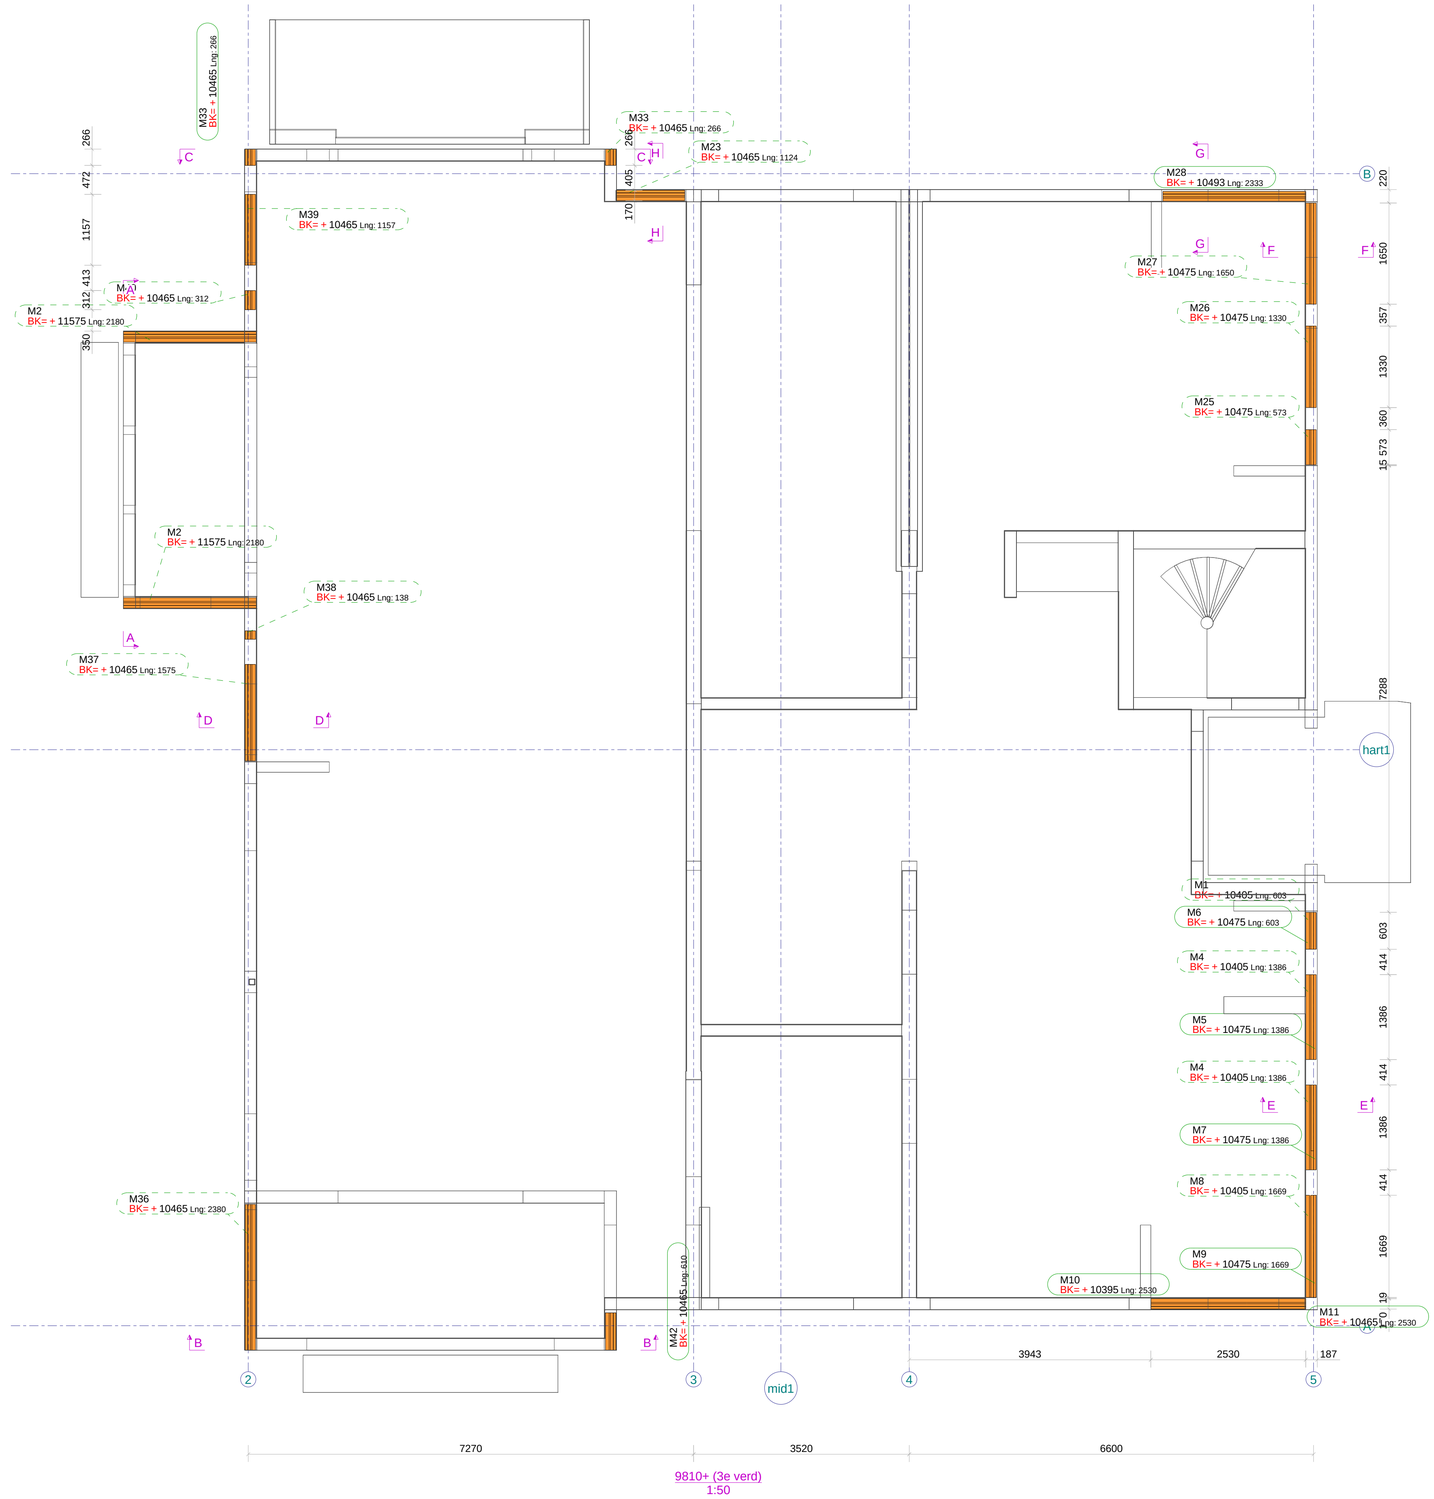

9810+ (3e verd)
1:50

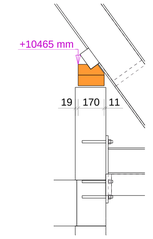

dsn H - H, 1:20

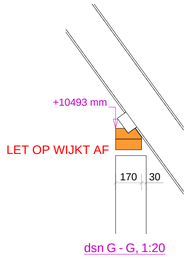

dsn G - G, 1:20

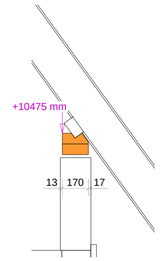

dsn F - F, 1:20

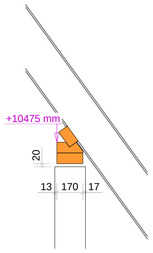

dsn E - E, 1:20

Werk: Residence Opduin HSB dak	Project gebruikersattribuut 10 + Project gebruikersattribuut 11
Onderwerp: MUURPLAAT+ANKERS 9810+ (3E VERD)	PROJECTIE
Opdrachtgever: Noorlander bouw	Project: Z-221021
Noordwijk	Tekening: D.00 Formaat: A1
Getekend: B.K.	Status: MONTAGE
Datum: 22.10.2021	
Schaal: 1:20 1:50	

JOHLEX BOUW

Tekla Structures model 'Z-221021' afgedrukt op 25.10.2021

Tekla Structures