


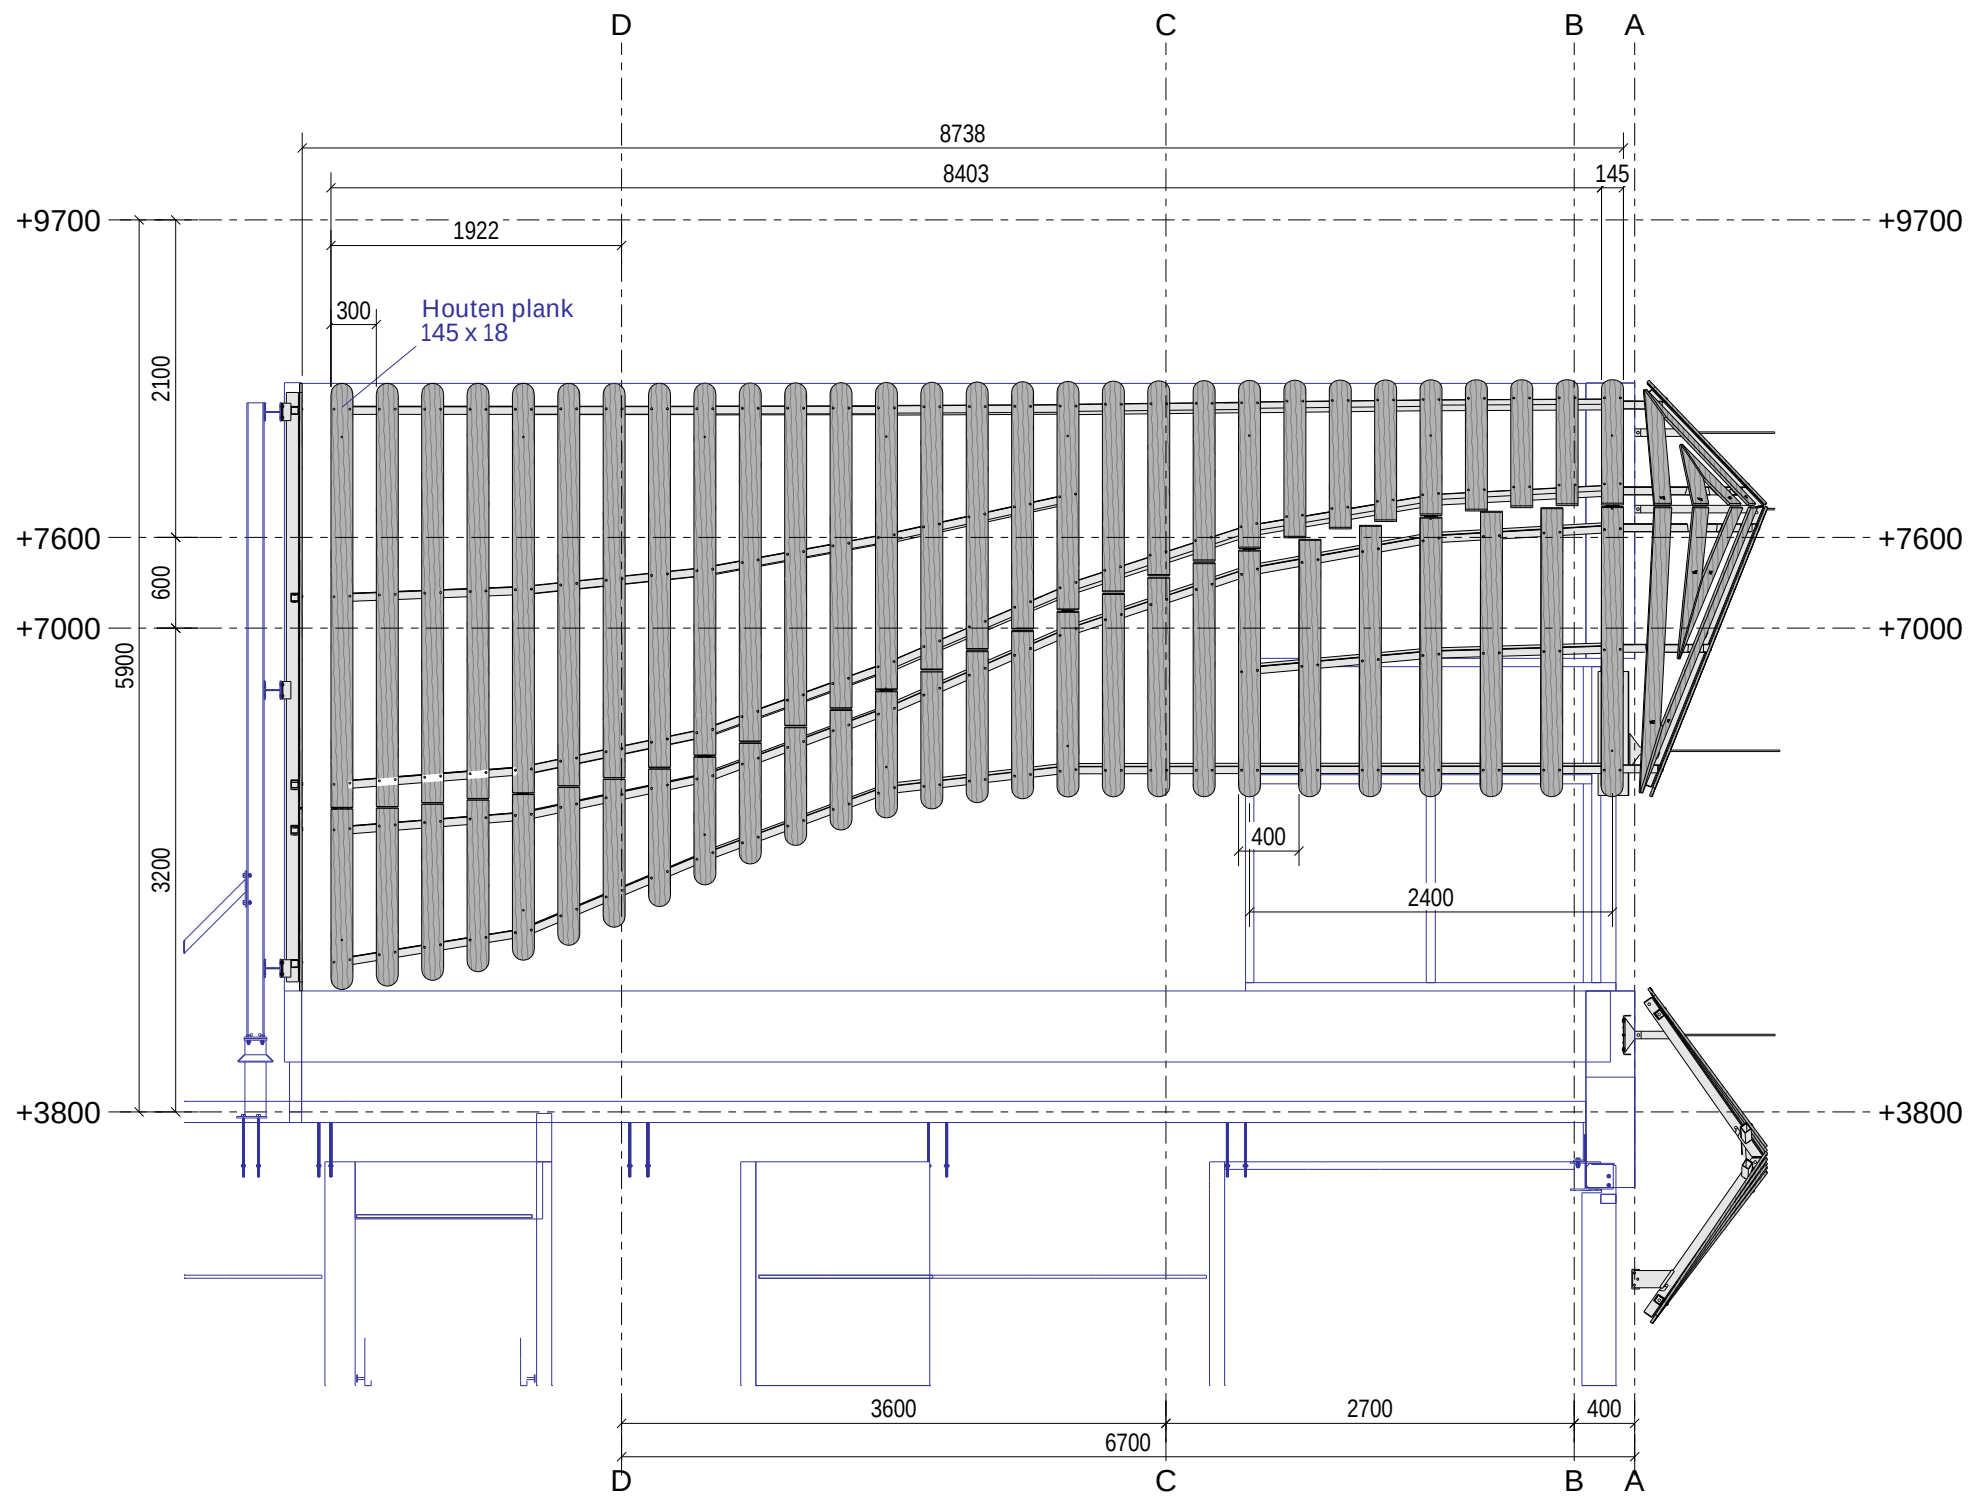


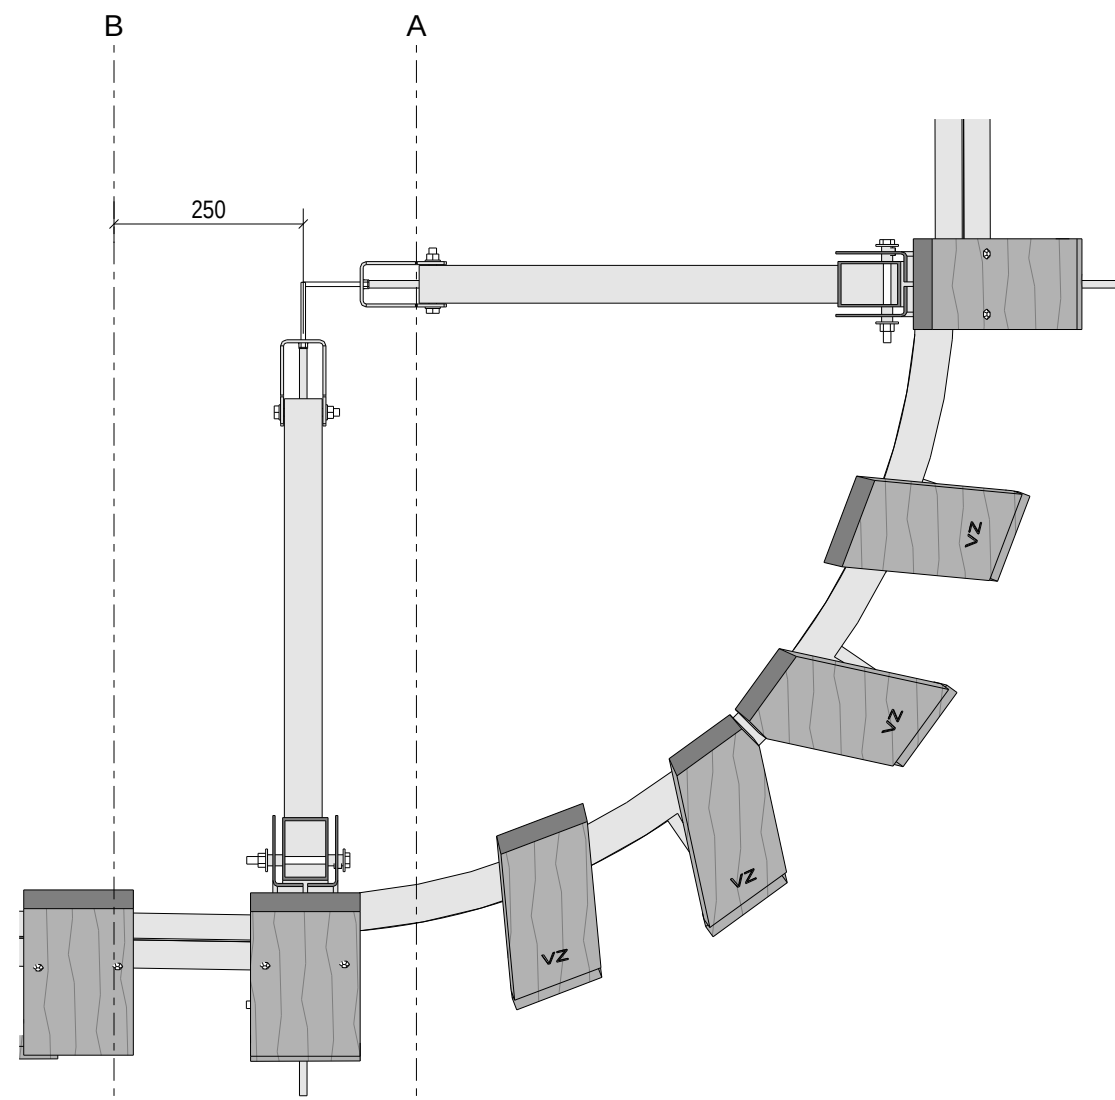


dsn C - C, 1:50
Zie tekening G [8], OVERZICHT

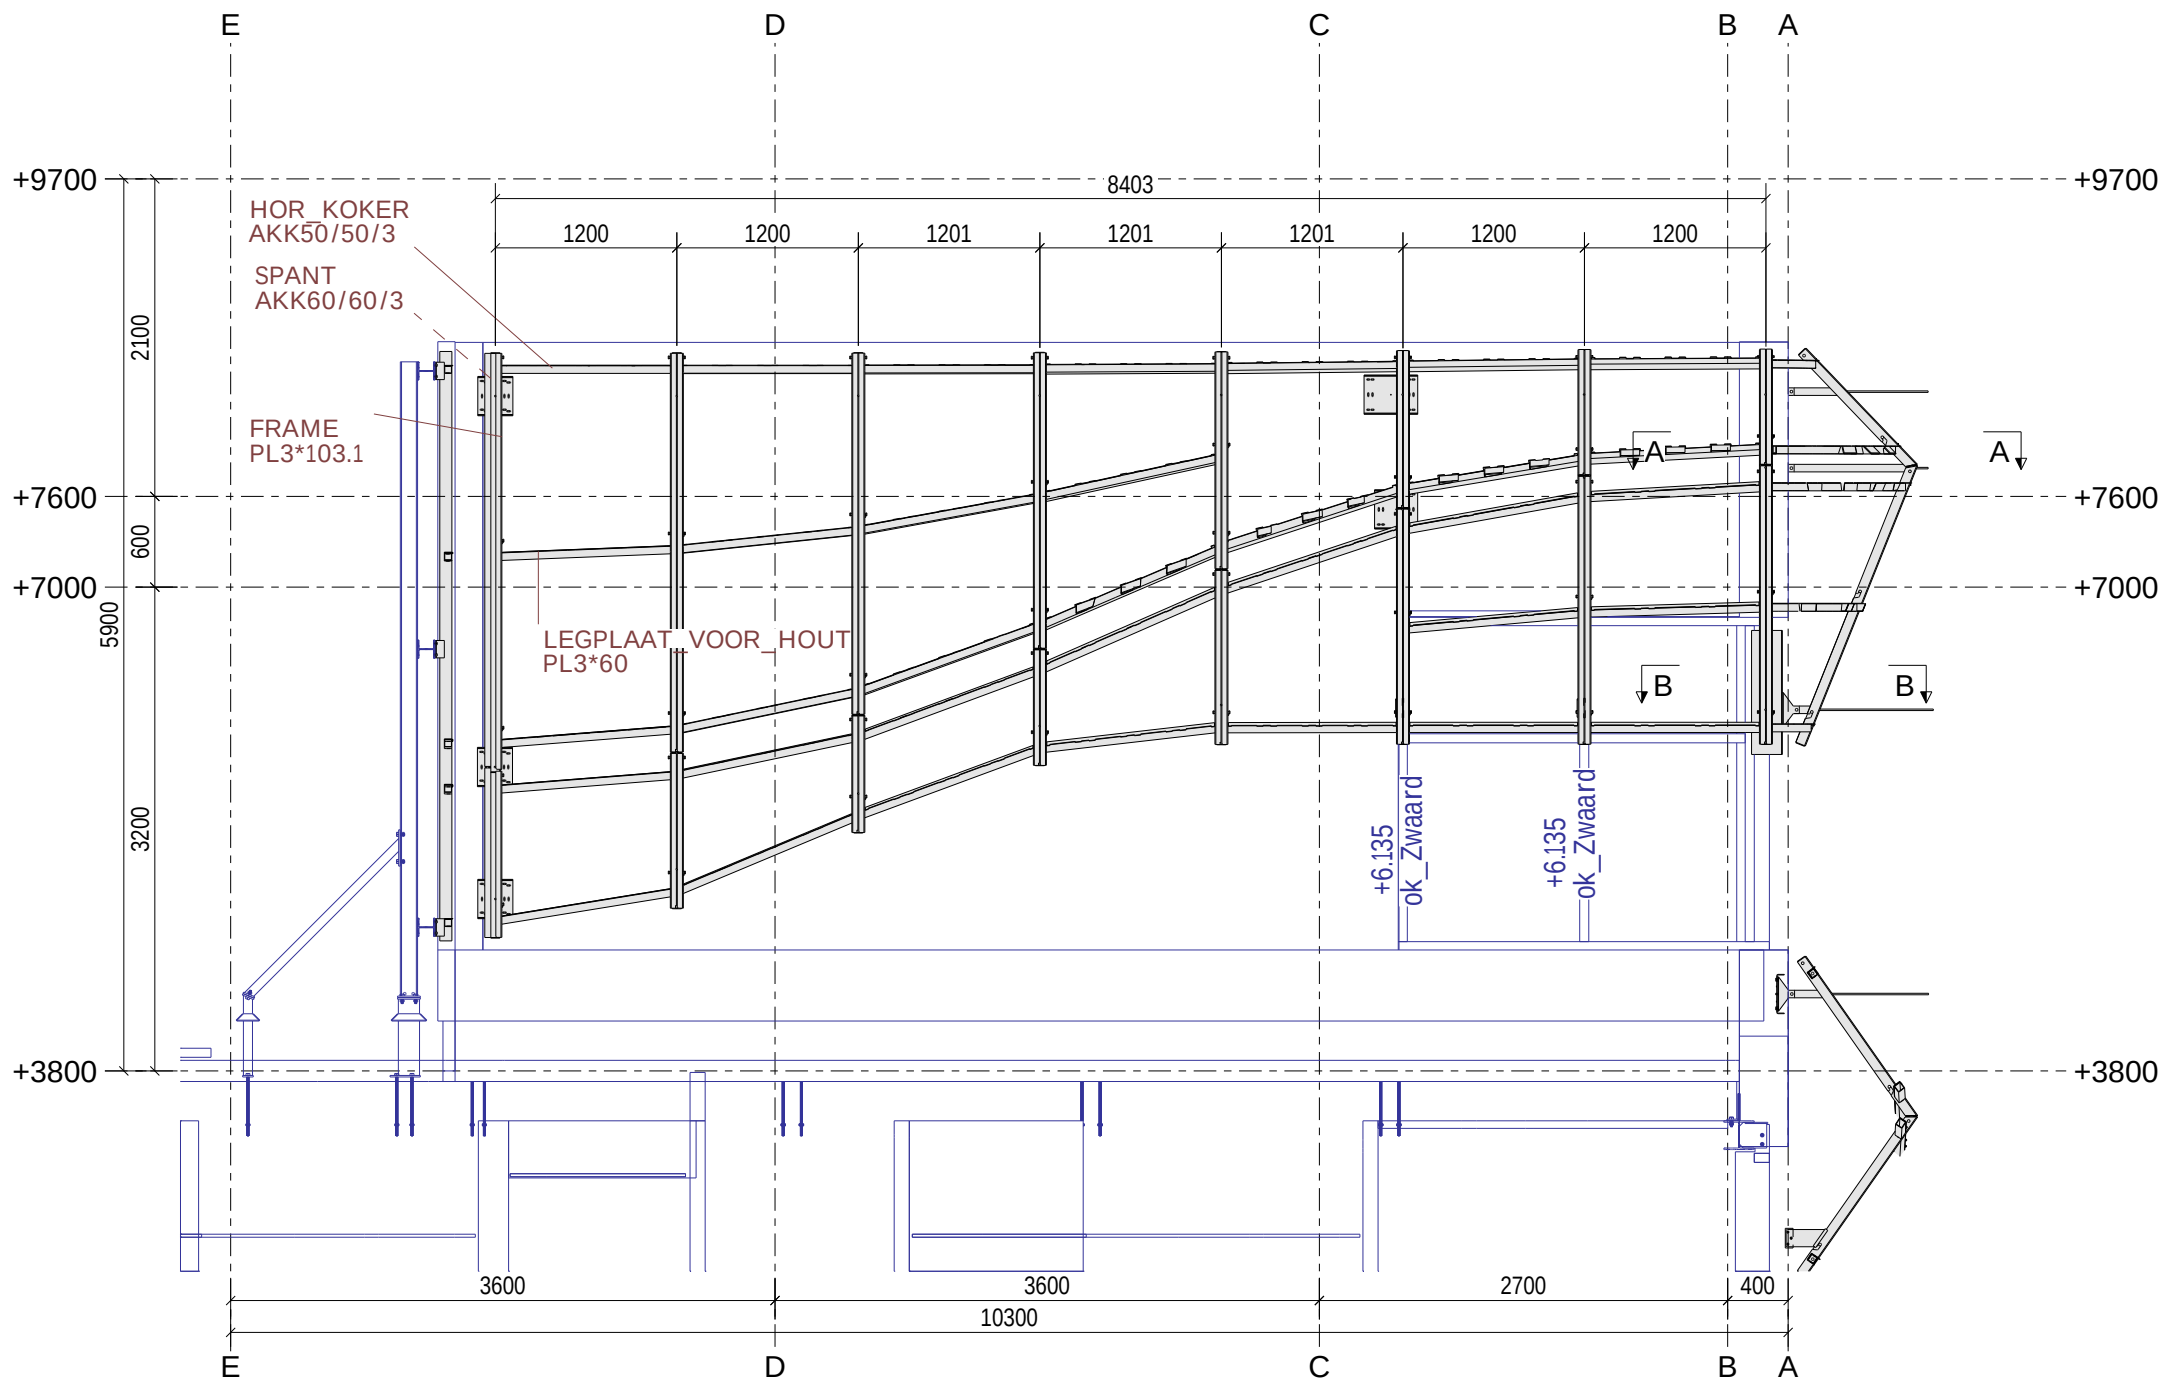

dsn A - A, 1:10

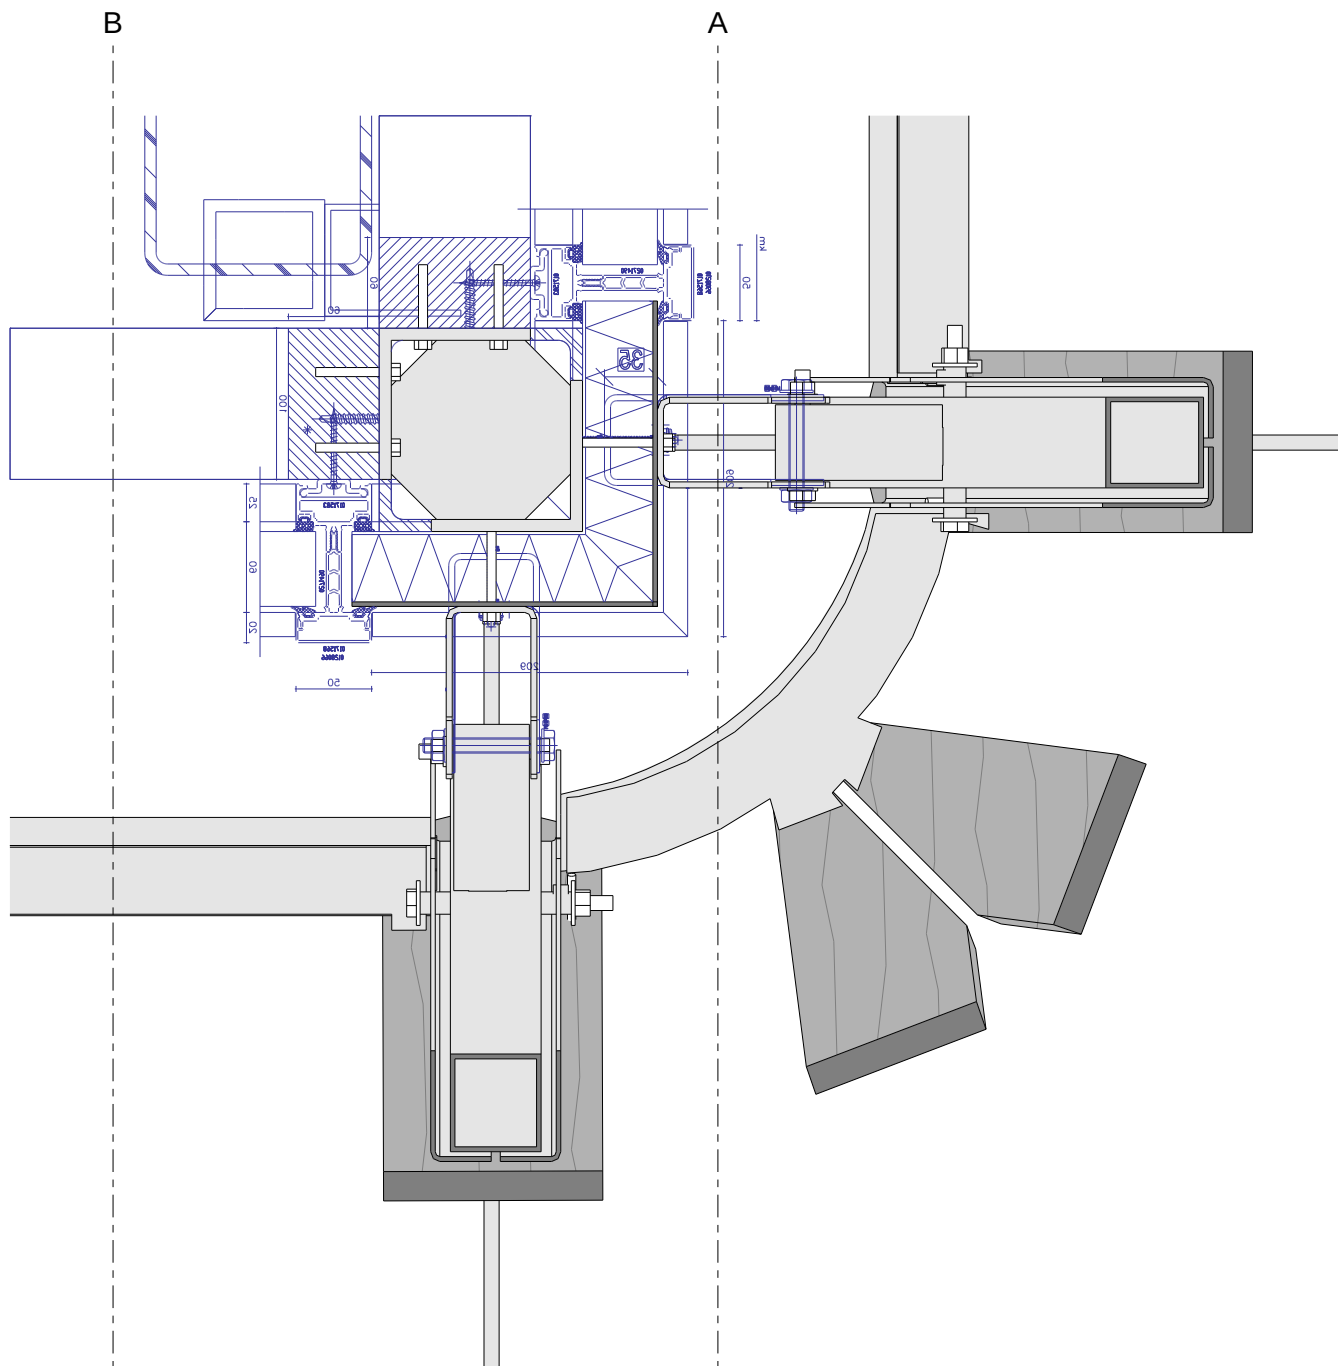

dsn B - B, 1:5

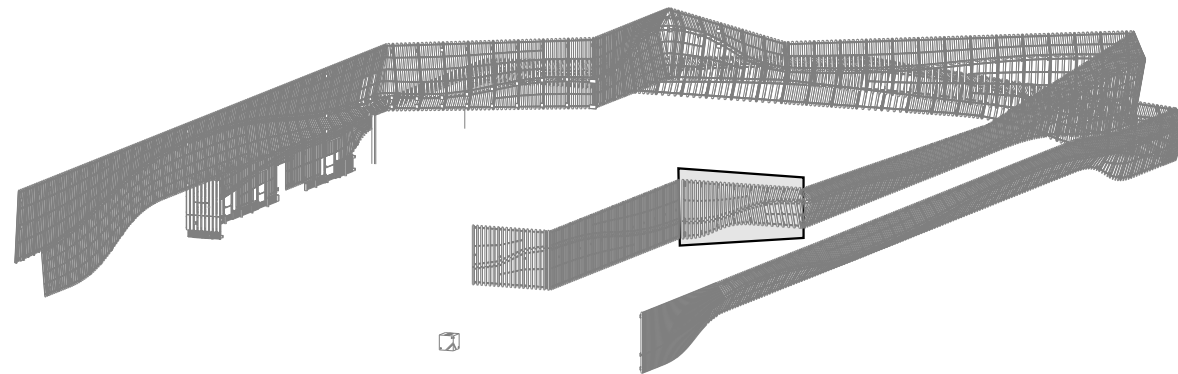

4	D	Diversen	17.04.2023	AB
3	C	Diversen	23.03.2023	AB
2	B	o.k. Zwaard	06.03.2023	AB
1	A	Diversen	10.02.2023	AB
Rev. no. Revisie merk Revisie omschrijving			Revisie datum	Tek
metadecor Eckertstraat 75 8263 CB Kampen T. +31 (0)38 331 8181 F. +31 (0)38 331 0539 info@metadecor.nl www.metadecor.nl			SCHAAL	1:5
			GETEKEND	AB
			GECONTR.	
			GOEDGEK.	
BENAMING:			KLANT:	
HSC Zuidwolde -			TEK.NR. / ORDERNUMMER:	
MD Gevel - Fase 3			P10811G[11]D	
PROJECTIE			STATUS:	
FORMAAT			DEFINITIEF	
TOLERANTIES VLGS. DIN 7168				
TOLERANTIEKLASSE : MIDDEL				