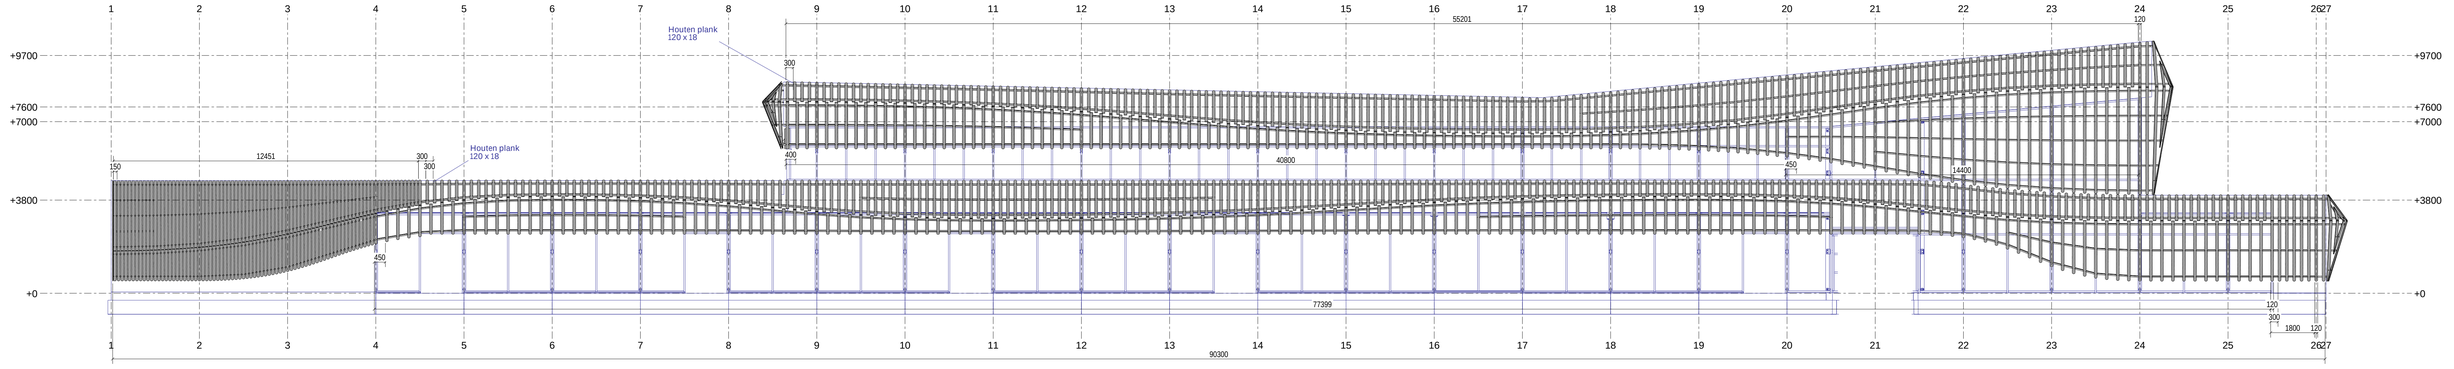

dsn D - D, 1:100
Zie tekening G [8], OVERZICHT

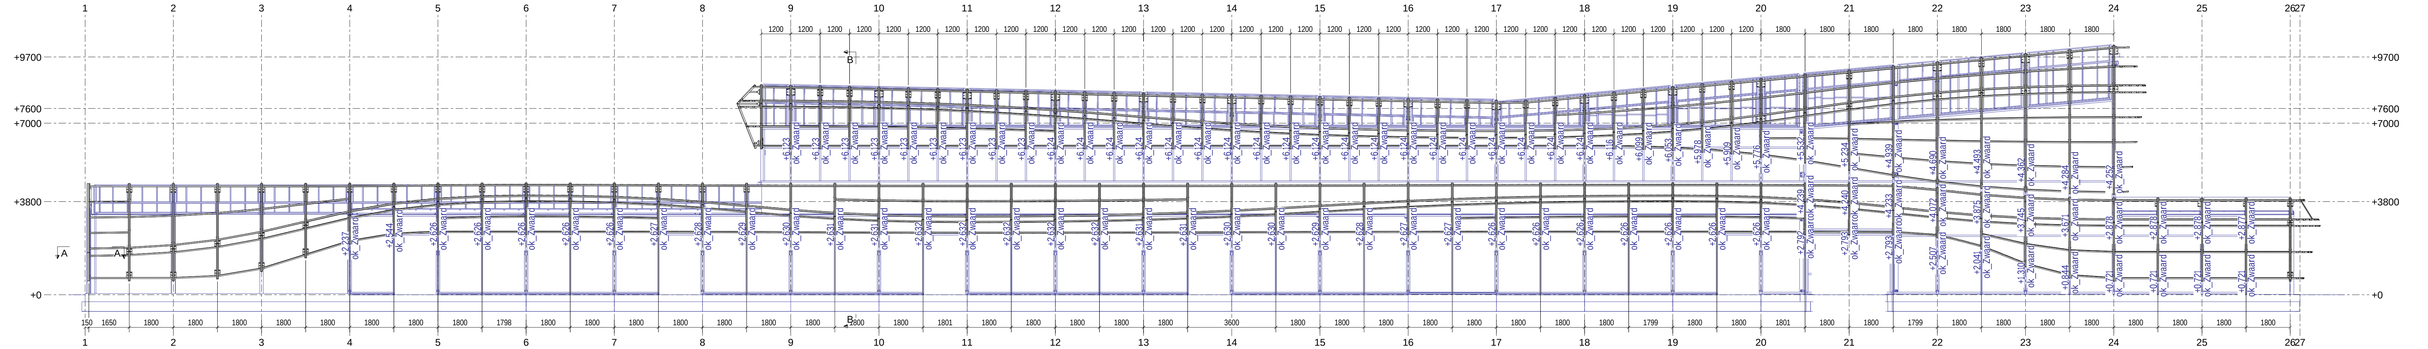

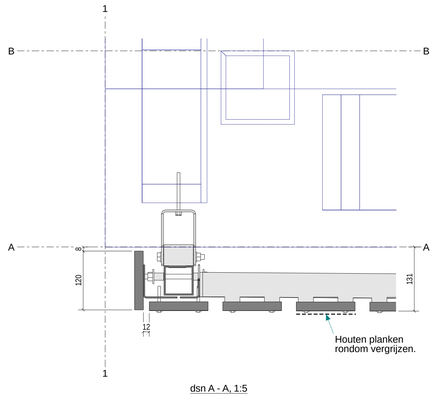

dsn A - A, 1:5

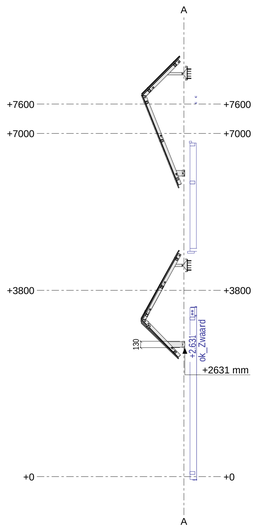

dsn B - B, 1:50

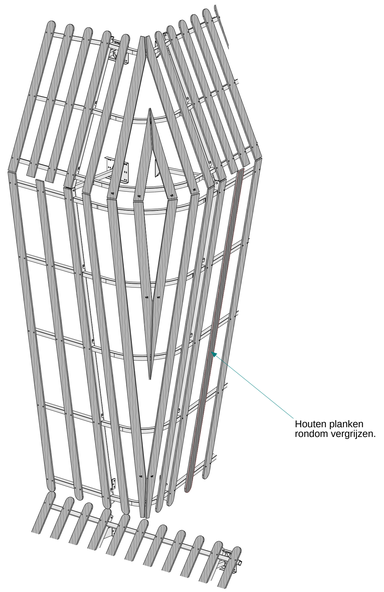

Hoek van gebouw, 1:30

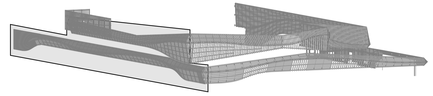

Rev. no.	Revisie merk	Revisie omschrijving	Revisie datum	Tek
4	D	Diversen	17.04.2023	AB
3	C	Diversen	23.03.2023	AB
2	B	o.k. Zwaard	06.03.2023	AB
1	A	Diversen	10.02.2023	AB

metadecor
Eckertstraat 75
8263 CB Kampen
T. +31 (0)38 331 8181
F. +31 (0)38 331 0539
info@metadecor.nl
www.metadecor.nl

SCHAAL	1:5	DATE	
GETEKEND	AB	24.11.2022	
GECONTR.			
GOEDGEK.			

BENAMING:
HSC Zuidwolde -
MD Gevel - Fase 0, 2, 4, 5, 6, 7, 8

KLANT:

TEK.NR. / ORDERNUMMER:
P10811G[12]D

PROJECTIE | FORMAAT | TOLERANTIES VLGS. DIN 7168 | TOLERANTIEKLASSE : MIDDEL

STATUS:
DEFINITIEF

© 2021 METADECOR, KAMPEN, NEDERLAND. INTELLECTUEEL EIGENDOM VAN METADECOR. ONGEOORLOOFD KOPIEREN, OPENBAARMAKING OF VERSPREIDING VAN HET MATERIAAL EN DE PRINCIPES VAN DEZE TEKENINGEN IS TEN STRENGSTE VERBODEN.

Tekla Structures