


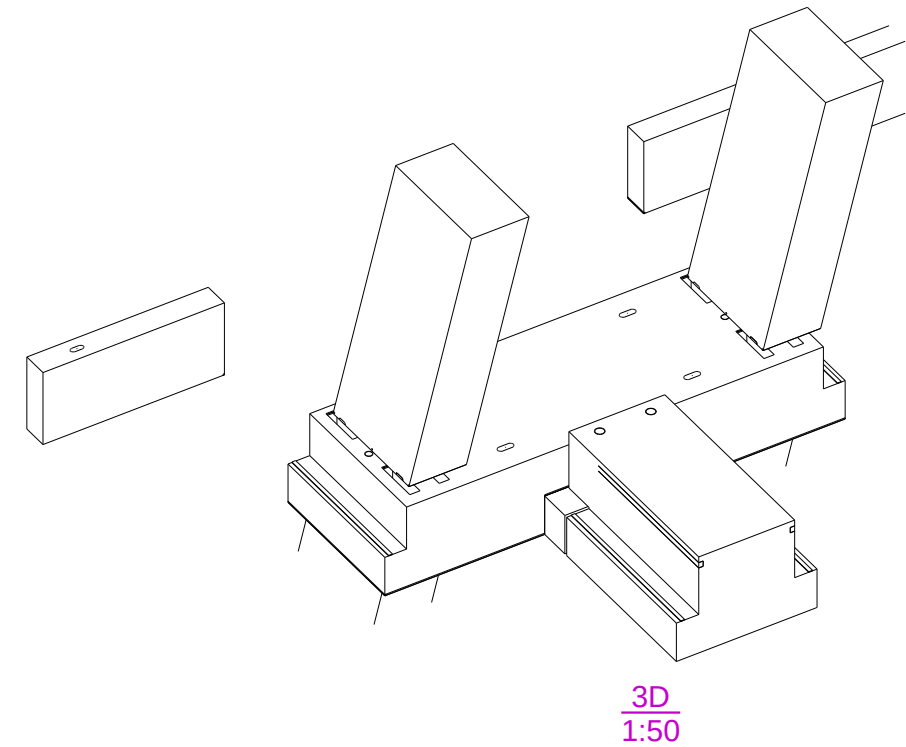
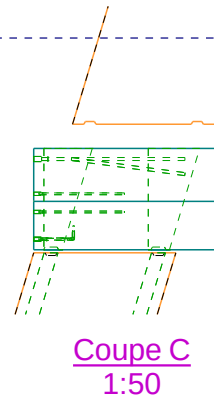
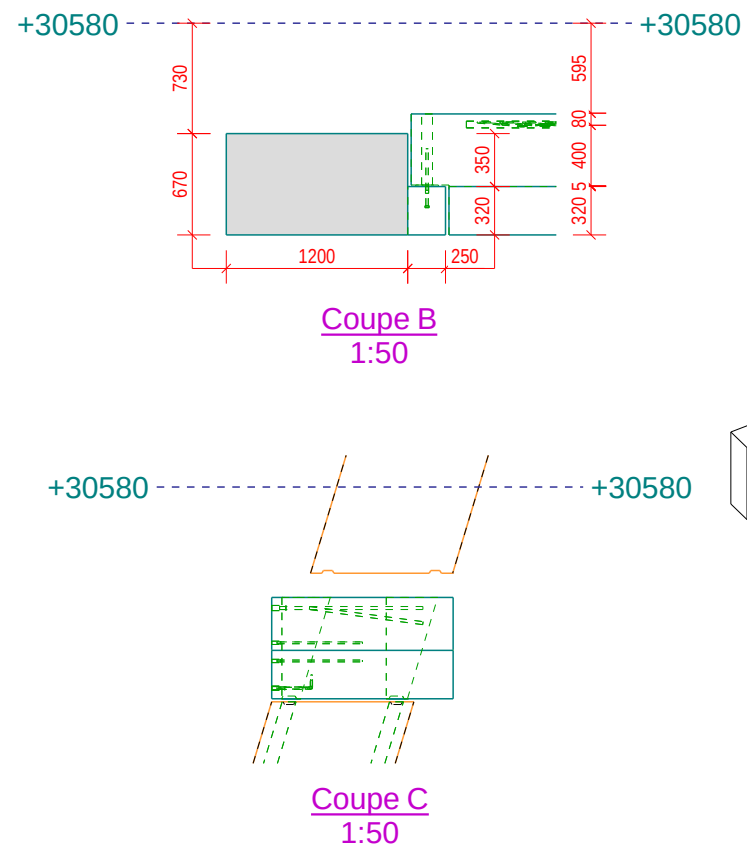
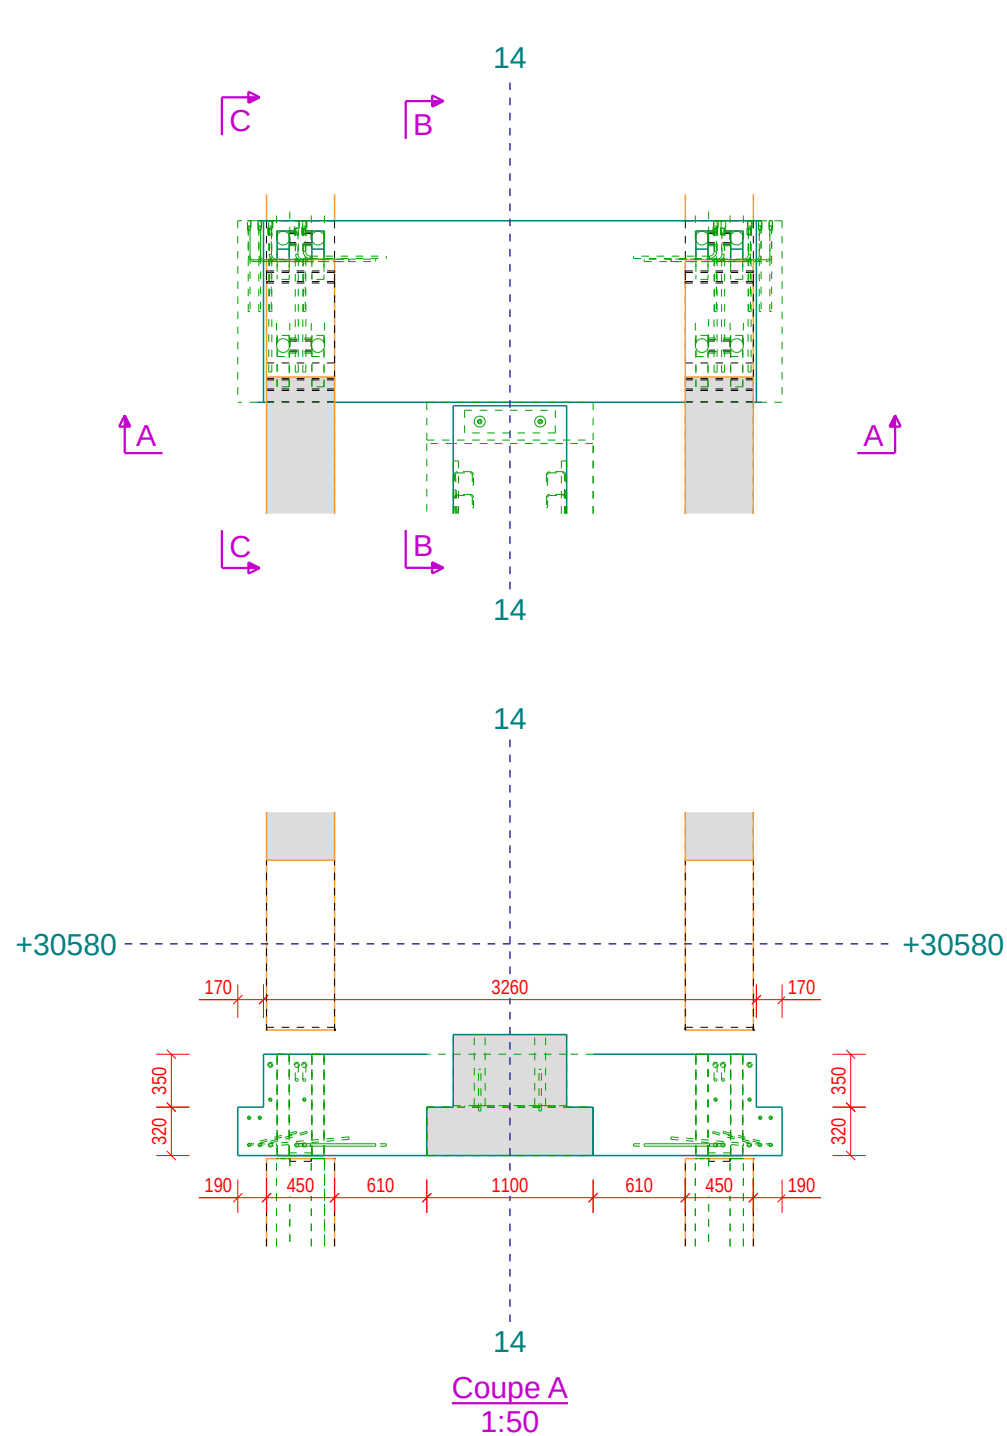
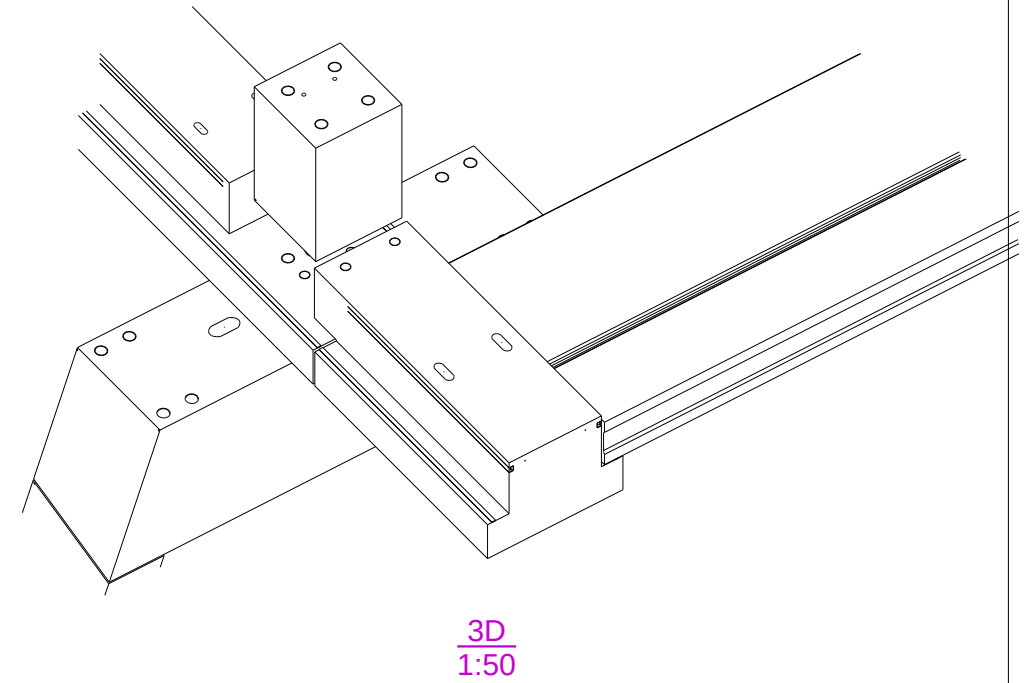
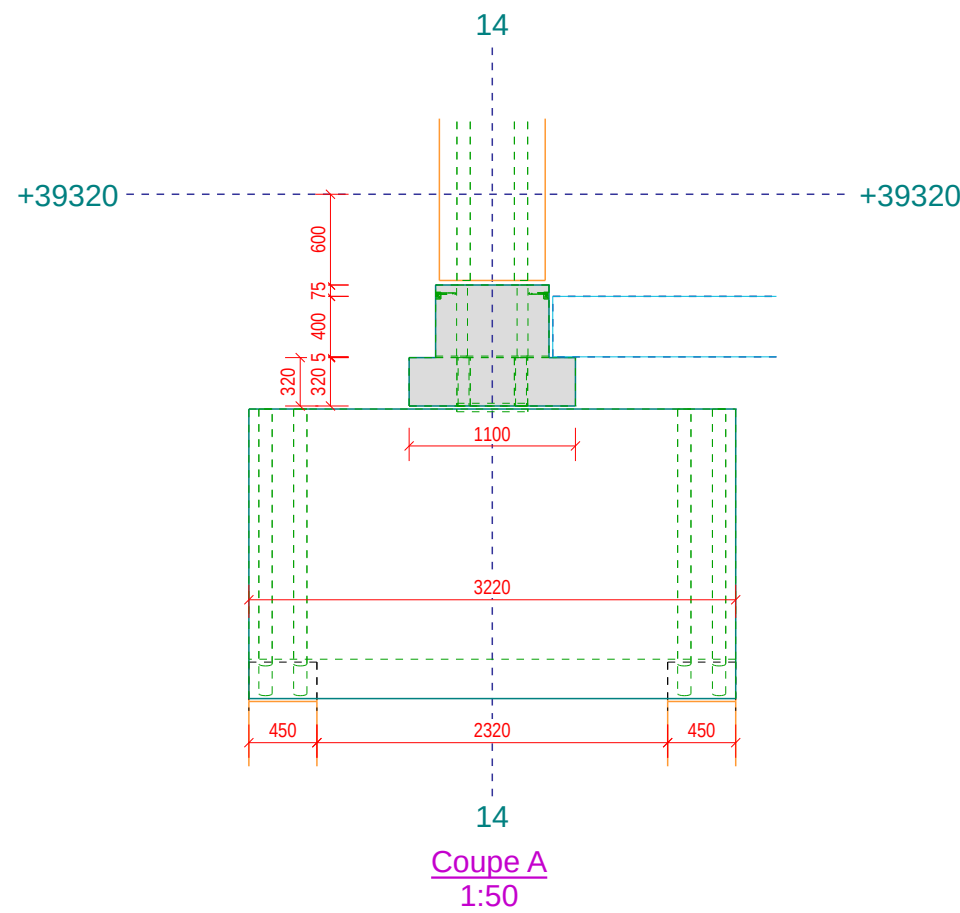
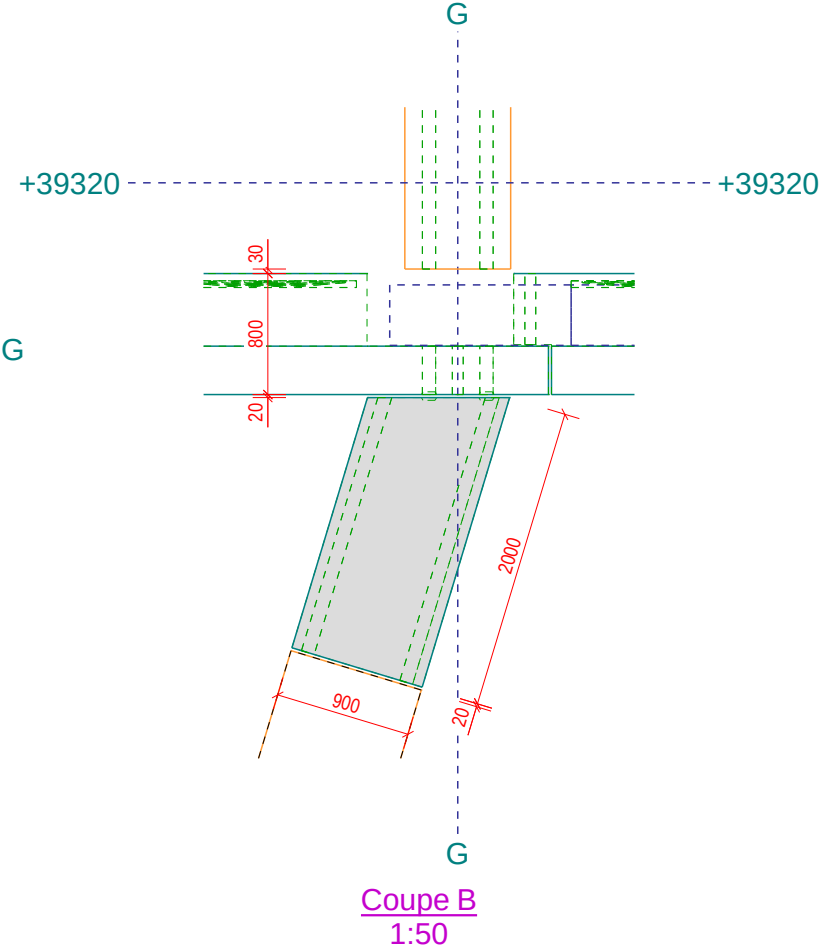


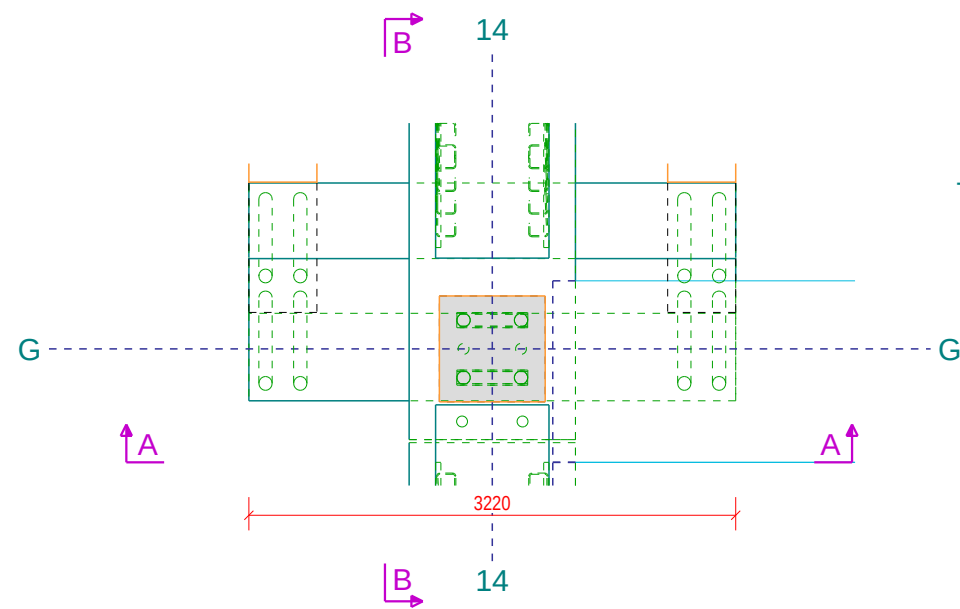


 A CRH COMPANY Ergon nv/sa Marnixdreef 5 B-2500 LIER T +32 (0)3 490 04 00 F +32 (0)3 489 23 27 www.ergon.be			
Project: Project 2023 - BEFIMMO - WTC Brussel		Tekenaar: VDA	Ingenieur: DOL
Tekening: DOUBLE COLONNES AXE 14/G-F CVT +2 (+30580)		Schaal: 1:50	Datum: 05.10.2021
Opdrachtgever: THV ZIN IN NOORD		Projectnummer: 203861	Tekeningnummer: DET.A
REV.	DATUM	NAAM	WIJZIGINGEN
STATUS			
☒ TER GOEDKEURING			
☒ AKKOORD voor PRODUCTIE			
☒ VOOR UITVOERING			
CONTROLE AUTORITEIT			
PROJECT MANAGER		ONTWERP INGENIEUR	TEKENAAR
OPDRACHTGEVER / AANNEMER		ARCHITECT	STUDIEBUREAU
		CONTROLE INGENIEUR	
		CONTROLE BUREAU	

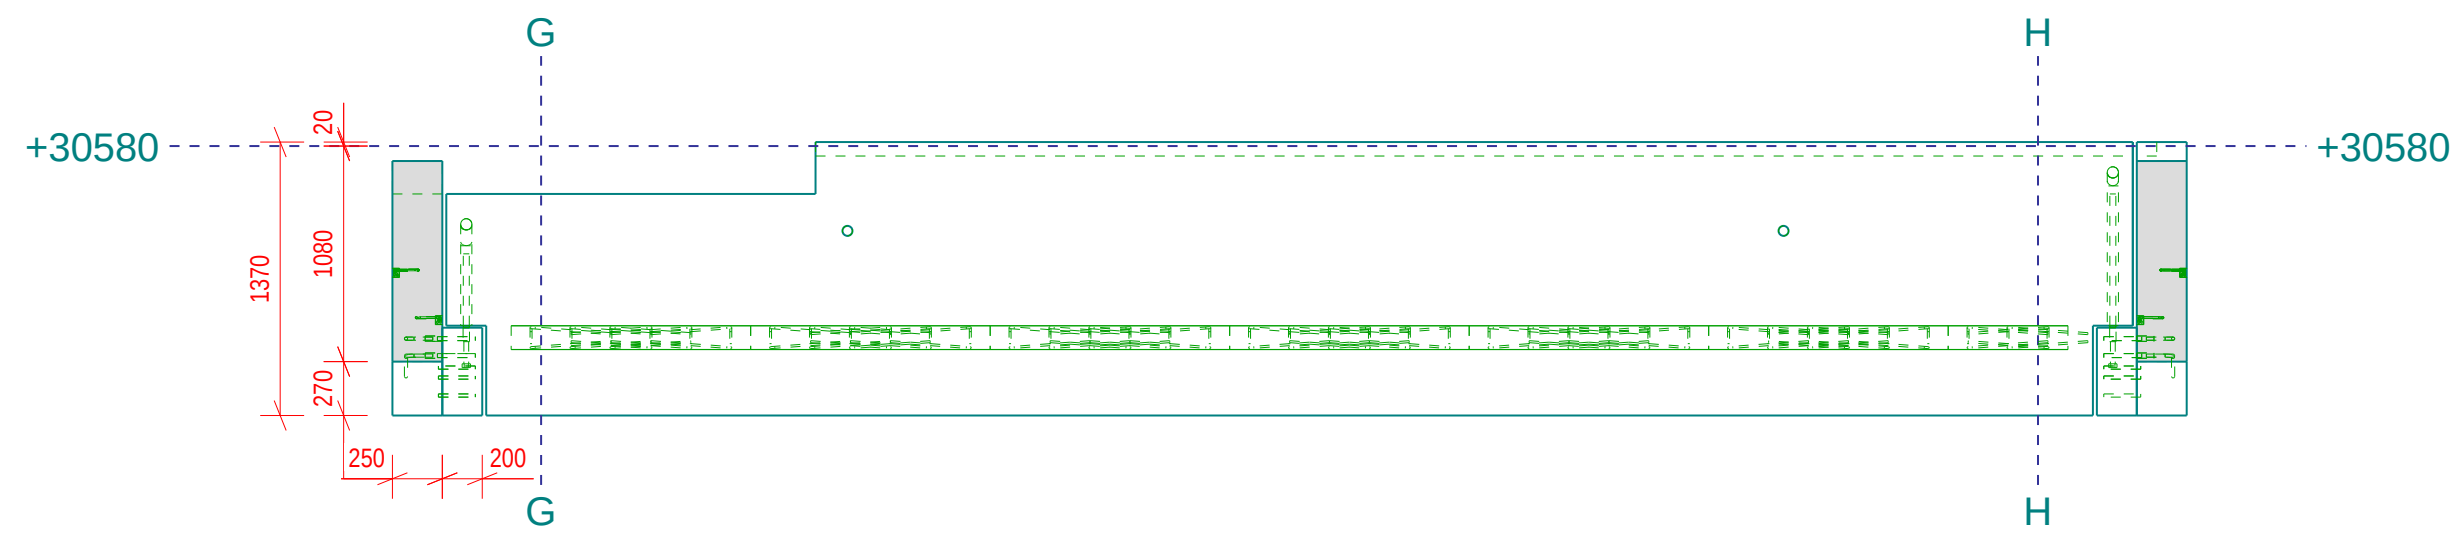


 Ergon nv/sa Marnixdreef 5 B-2500 LIER T +32 (0)3 490 04 00 F +32 (0)3 489 23 27 www.ergon.be			
Project: Project 2023 - BEFIMMO - WTC Brussel		Tekenaar: VDA	Ingenieur: DOL
Tekening: DOUBLE COLONNES AXE 14/G-F		Schaal: 1:50	Datum: 05.10.2021
Opdrachtgever: THV ZIN IN NOORD		Projectnummer: 203861	Tekeningnummer: DET.B
REV.	DATUM	NAAM	WIJZIGINGEN
STATUS			
☒ TER GOEDKEURING			
☒ AKKOORD voor PRODUCTIE			
☒ VOOR UITVOERING			
CONTROLE AUTORITEIT			
PROJECT MANAGER		ONTWERP INGENIEUR	TEKENAAR
OPDRACHTGEVER / AANNEMER		ARCHITECT	STUDIEBUREAU
		CONTROLE INGENIEUR	
		CONTROLE BUREAU	

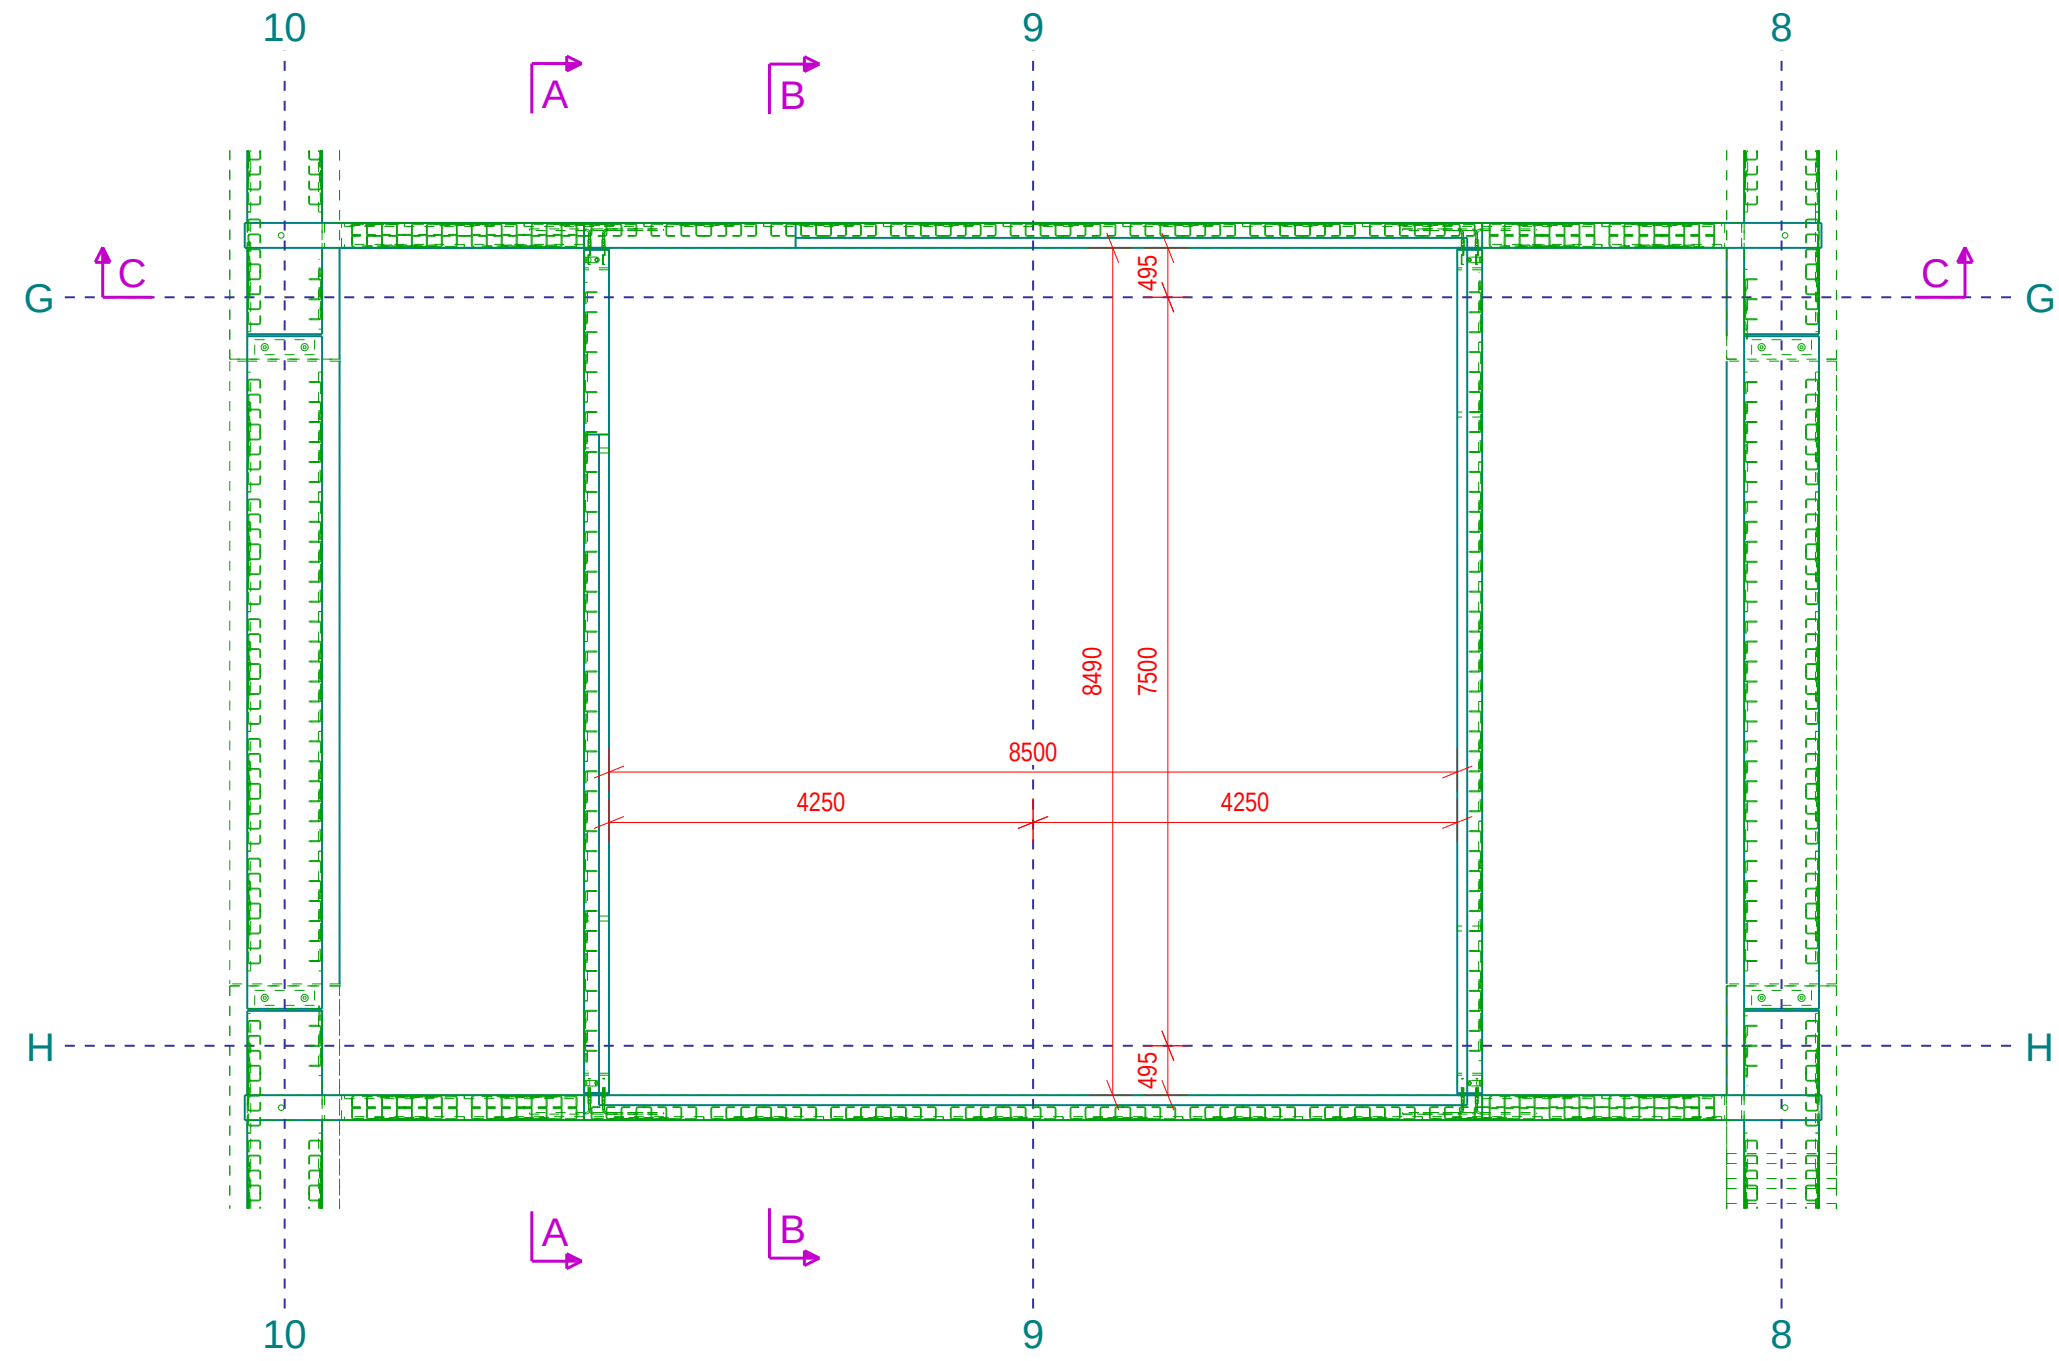


dsn A - A
1:50

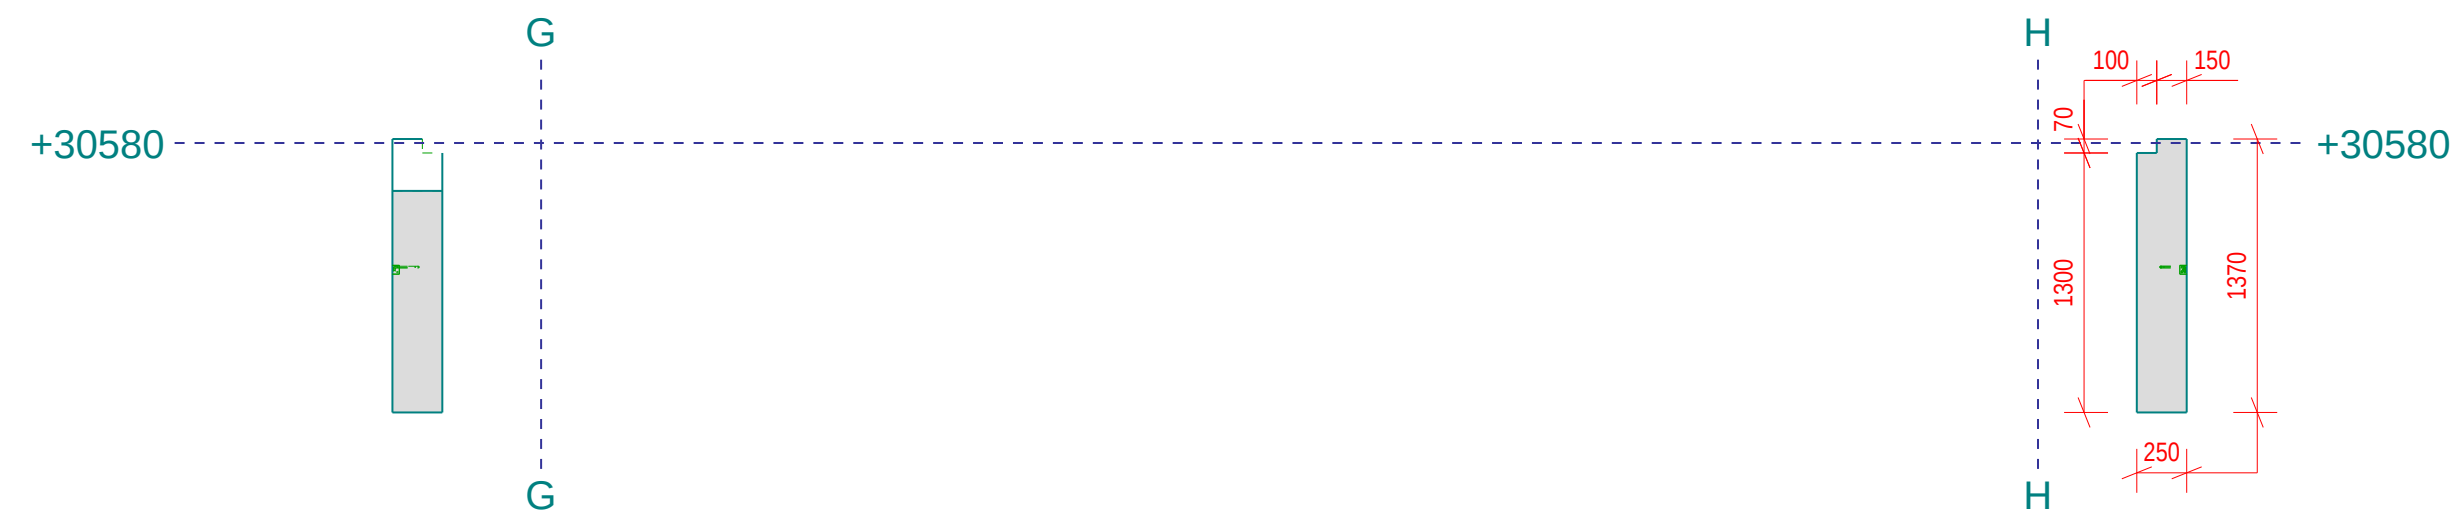

dsn B - B
1:50

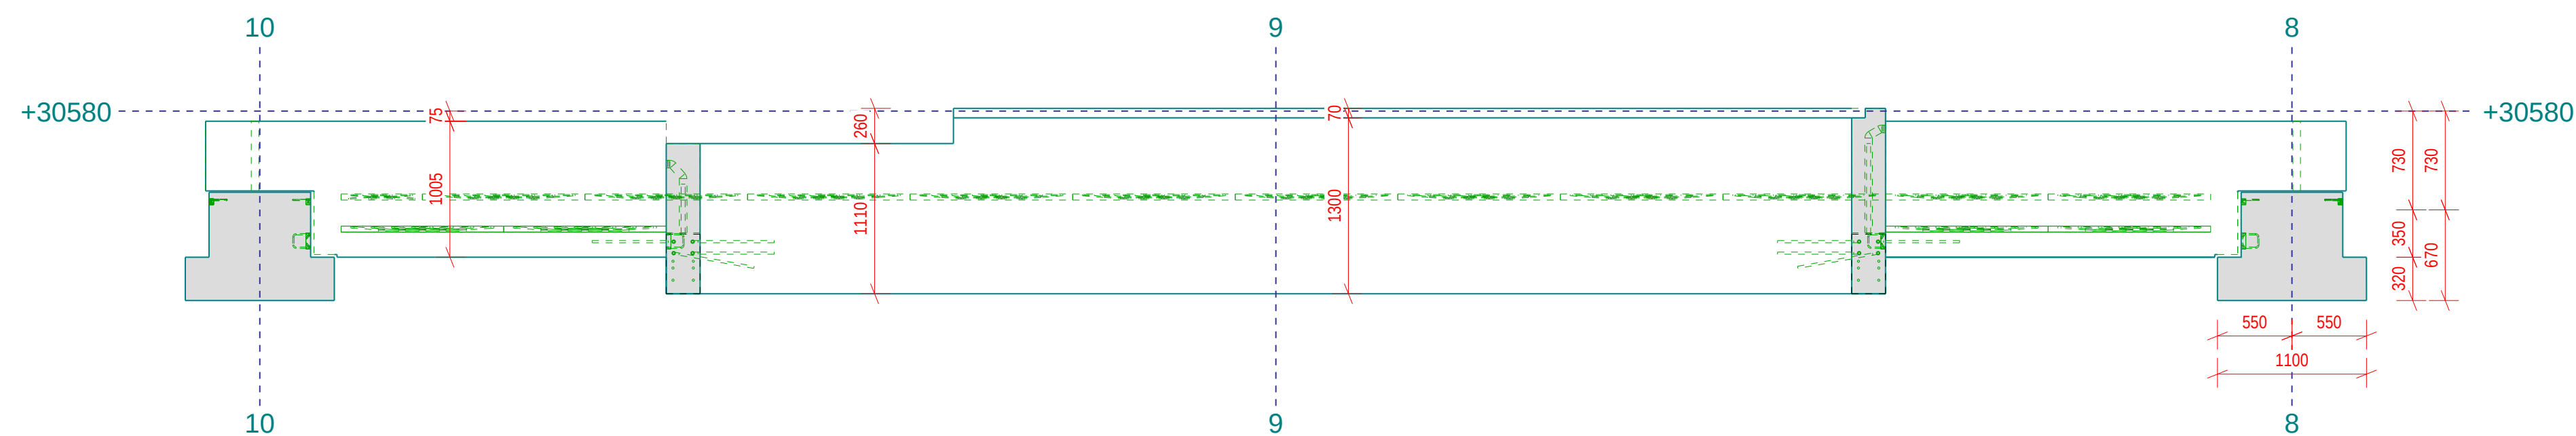


dsn C - C
1:50

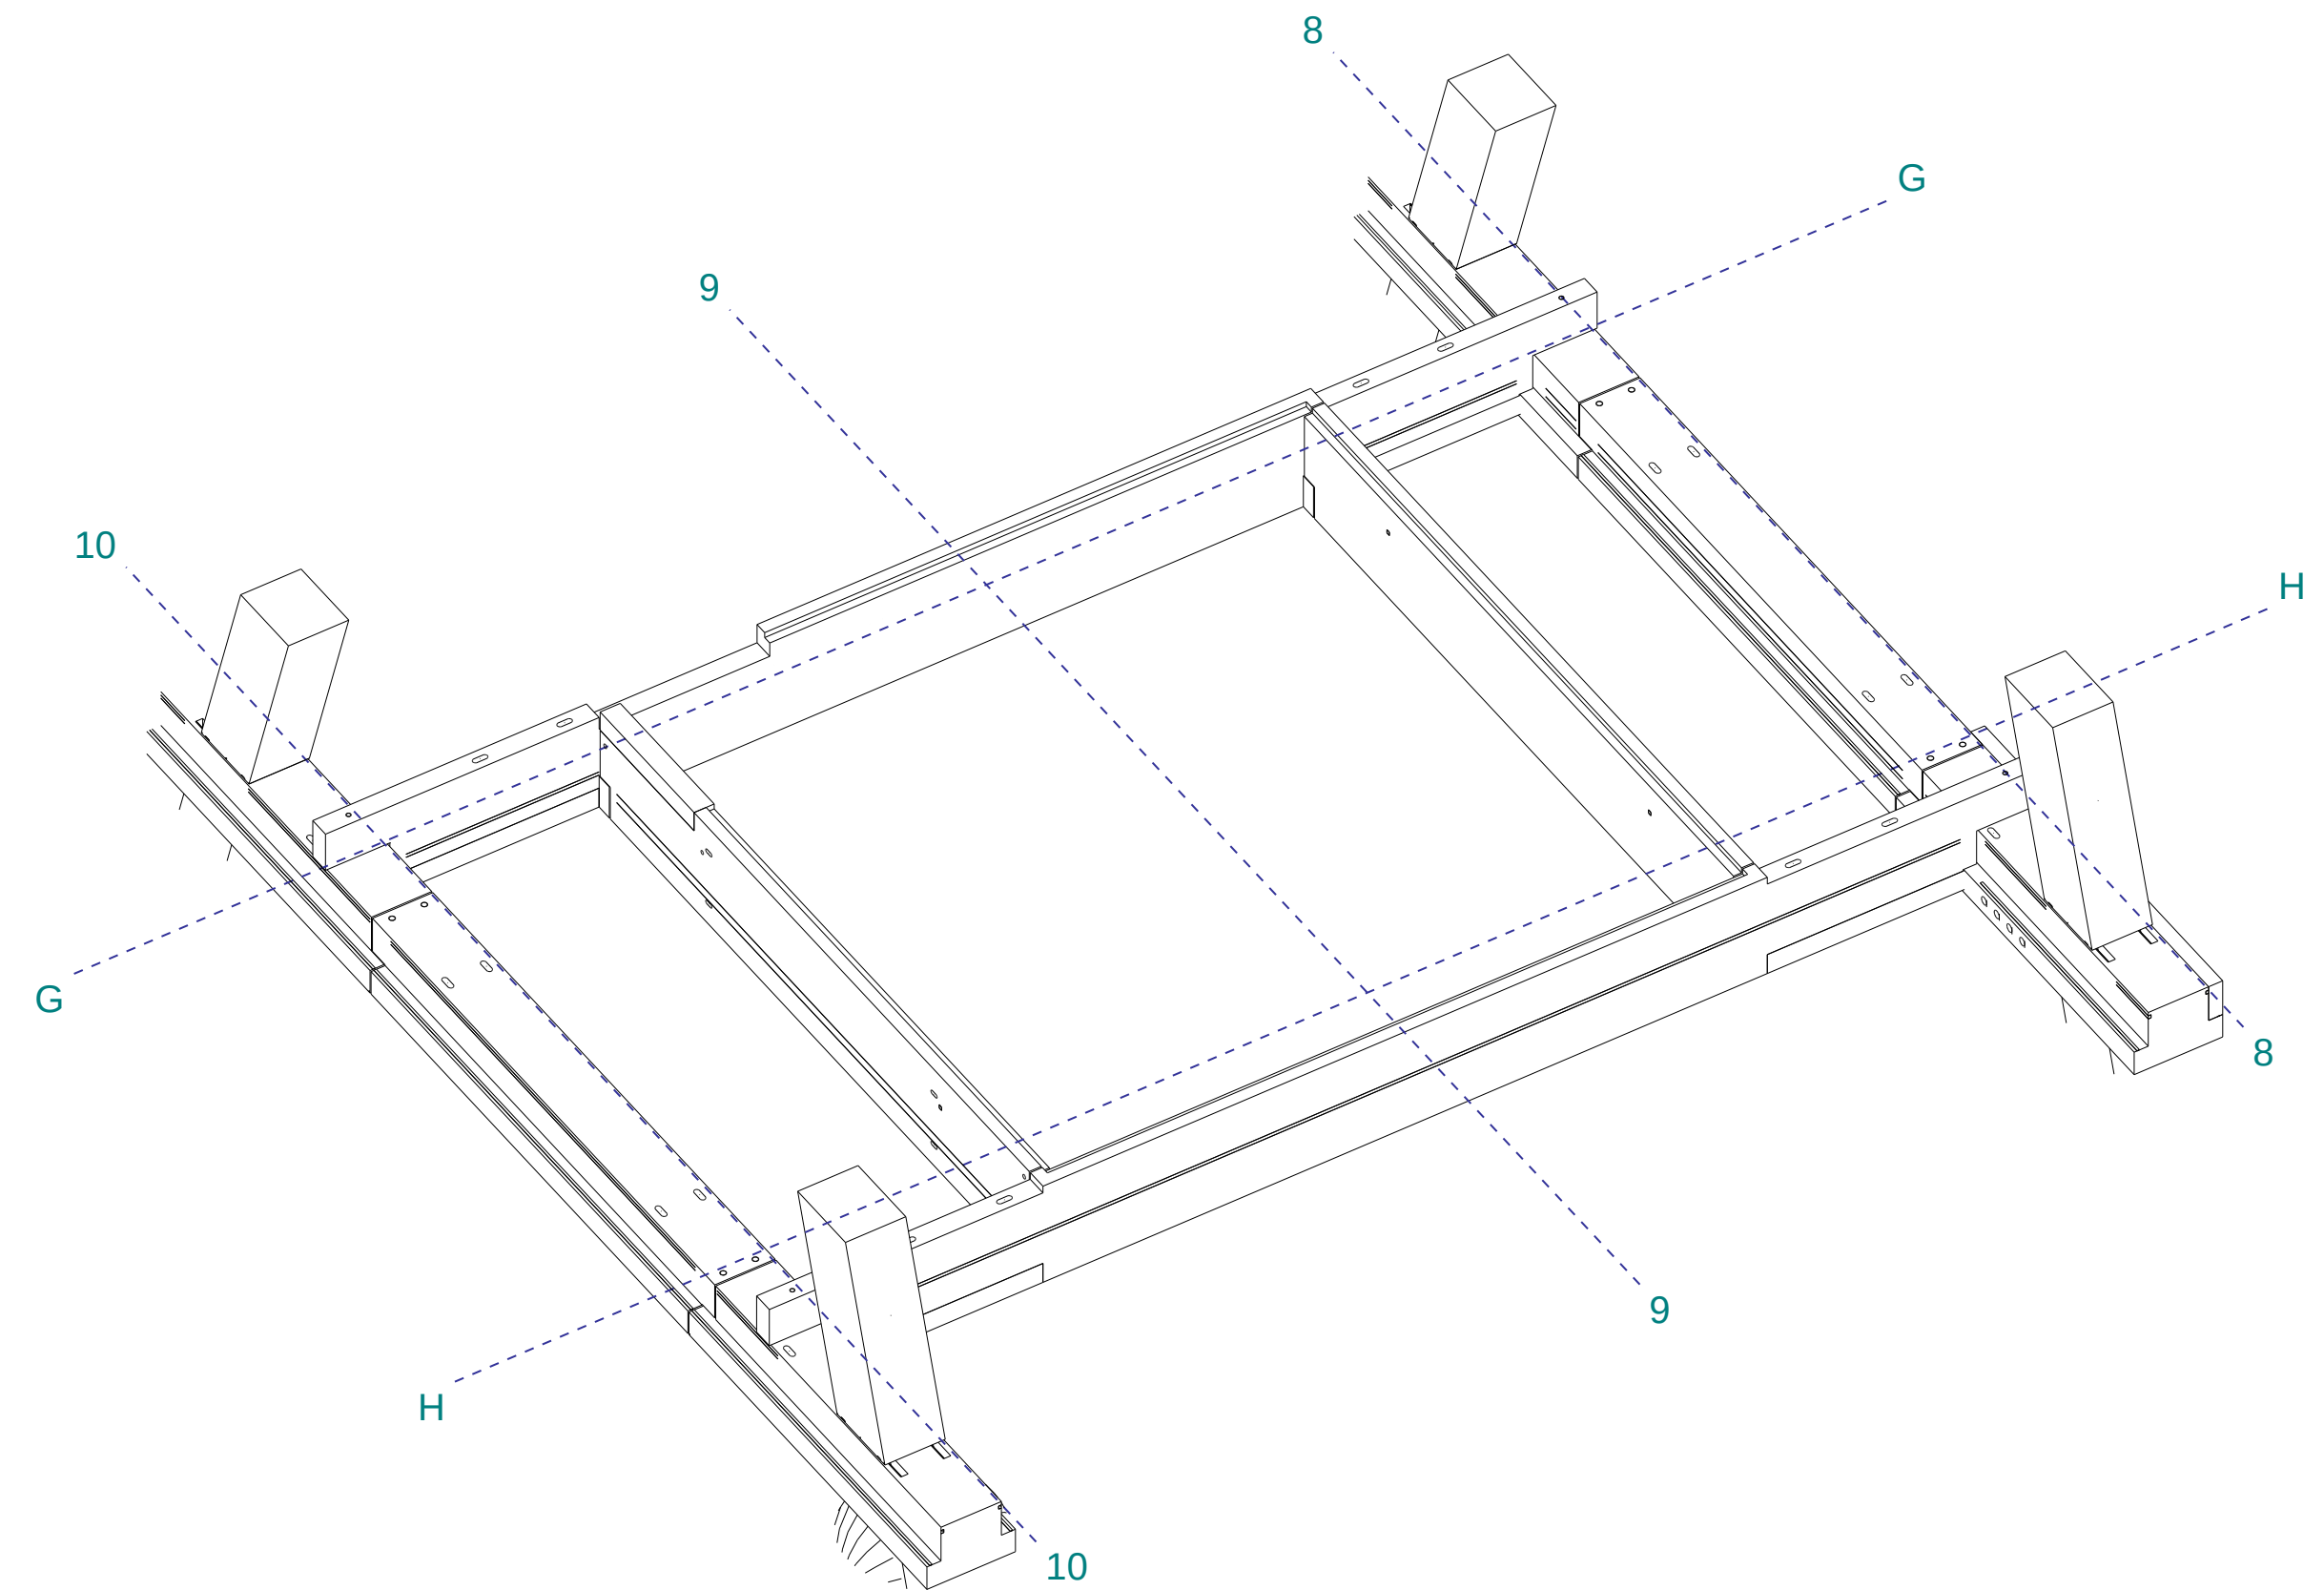




3D
1:100

		Ergon nv/sa Marnixdreef 5 B-2500 LIER T +32 (0)3 490 04 00 F +32 (0)3 489 23 27 www.ergon.be	
Project: Project 2023 - BEFIMMO - WTC Brussel		Tekenaar: VDA	Ingenieur: DOL
Tekening: POUTRES ESCALIER SUSPENDU CVT +2, +5 (+30580, +39320)		Schaal: 1:100	Datum: 05.10.2021
Opdrachtgever: THV ZIN IN NOORD		Projectnummer: 203861	Tekeningnummer: DET.C
REV.	DATUM	NAAM	WIJZIGINGEN
STATUS			
☐ TER GOEDKEURING			
☐ AKKOORD voor PRODUCTIE			
☐ VOOR UITVOERING			
CONTROLE AUTORITEIT			
PROJECT MANAGER		ONTWERP INGENIEUR	TEKENAAR
OPDRACHTGEVER / AANNEMER		ARCHITECT	STUDIEBUREAU
			CONTROLE INGENIEUR
			CONTROLE BUREAU

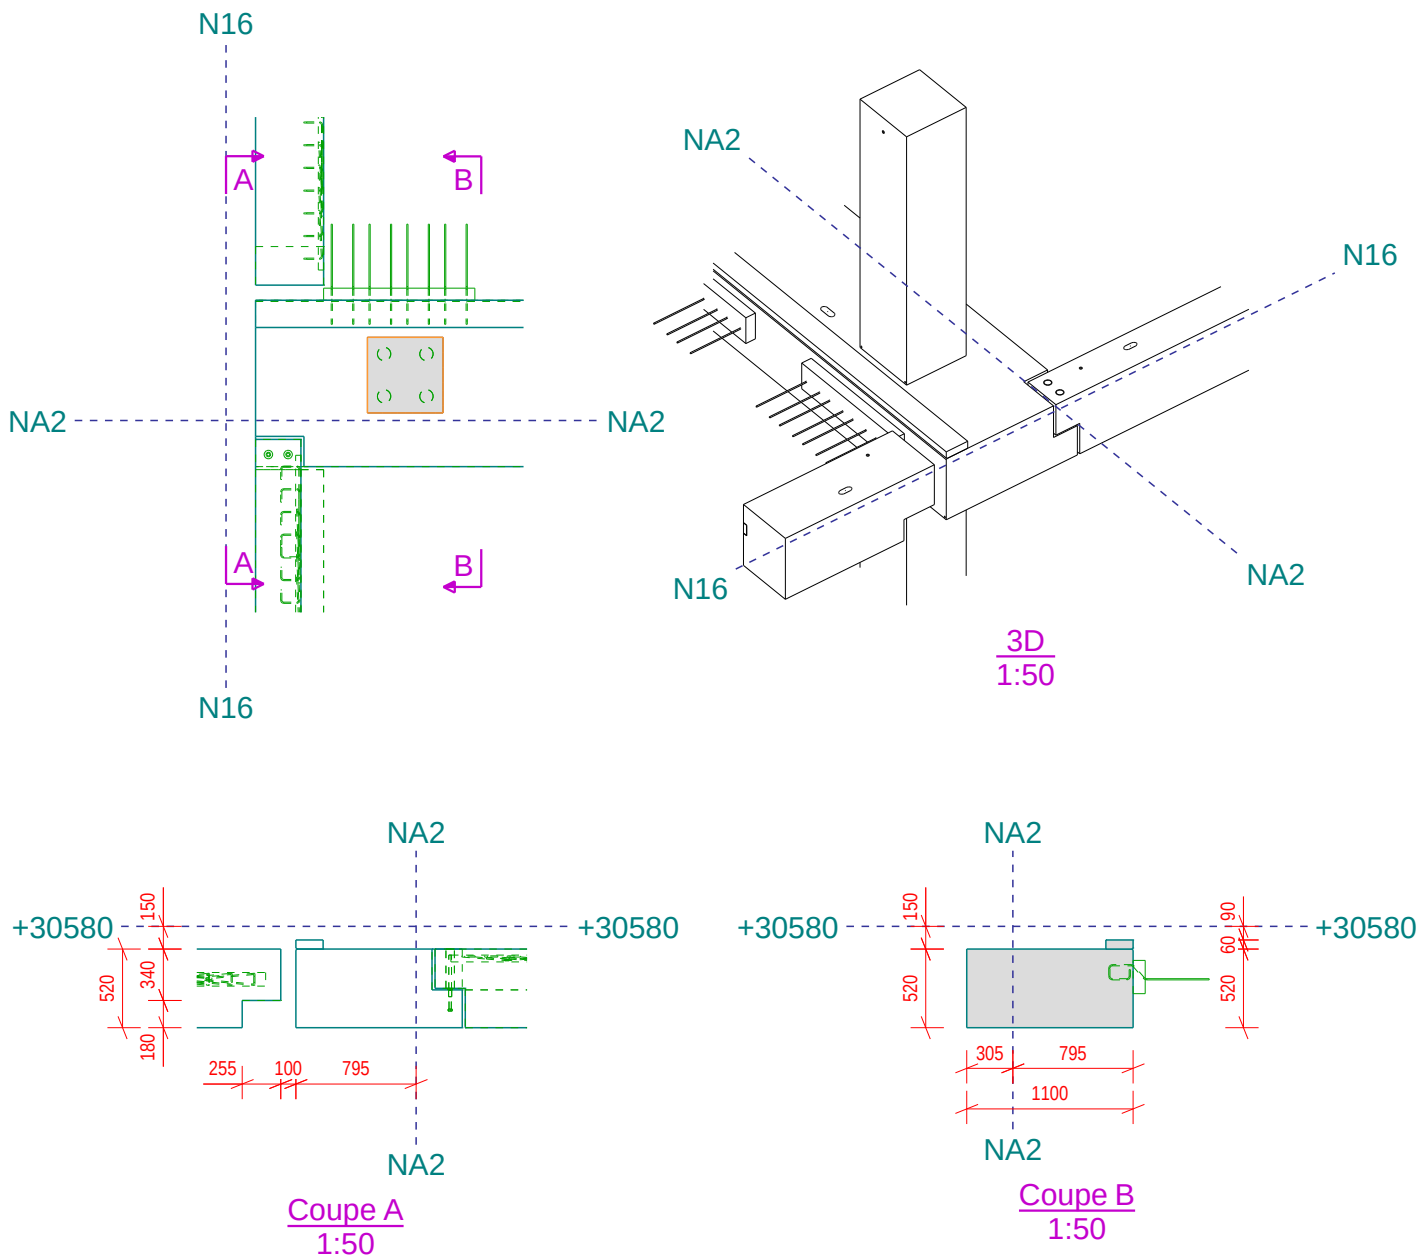

Ergon nv/sa
Marnixdreef 5
B-2500 LIER
T +32 (0)3 490 04 00
F +32 (0)3 489 23 27
www.ergon.be

Project: Project 2023 - BEFIMMO - WTC Brussel				Tekenaar: VDA	Ingenieur: DOL
Tekening: POUTRE SUR AXE NA2 - POUTRE DE RIVE CVT +3 - +27 (+30580 - +110160)				Schaal: 1:50	Datum: 06.10.2021
Opdrachtgever: THV ZIN IN NOORD				Projectnummer: 203861	Tekeningnummer: DET.D
REV.	DATUM	NAAM	WIJZIGINGEN	STATUS	
				☐ TER GOEDKEURING	
				☐ AKKOORD voor PRODUCTIE	
				☐ VOOR UITVOERING	
CONTROLE AUTORITEIT					
PROJECT MANAGER		ONTWERP INGENIEUR		TEKENAAR	
OPDRACHTGEVER / AANNEMER		ARCHITECT		STUDIEBUREAU	

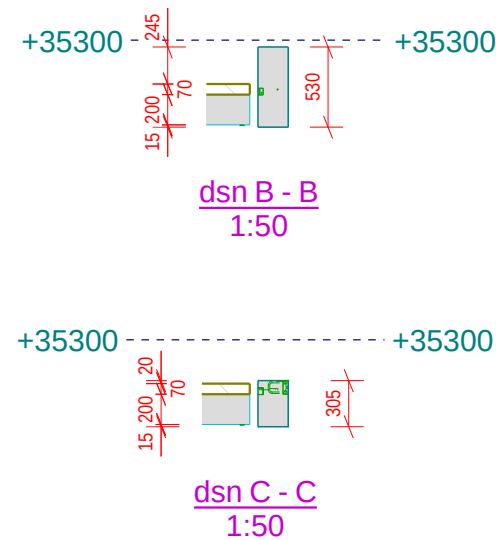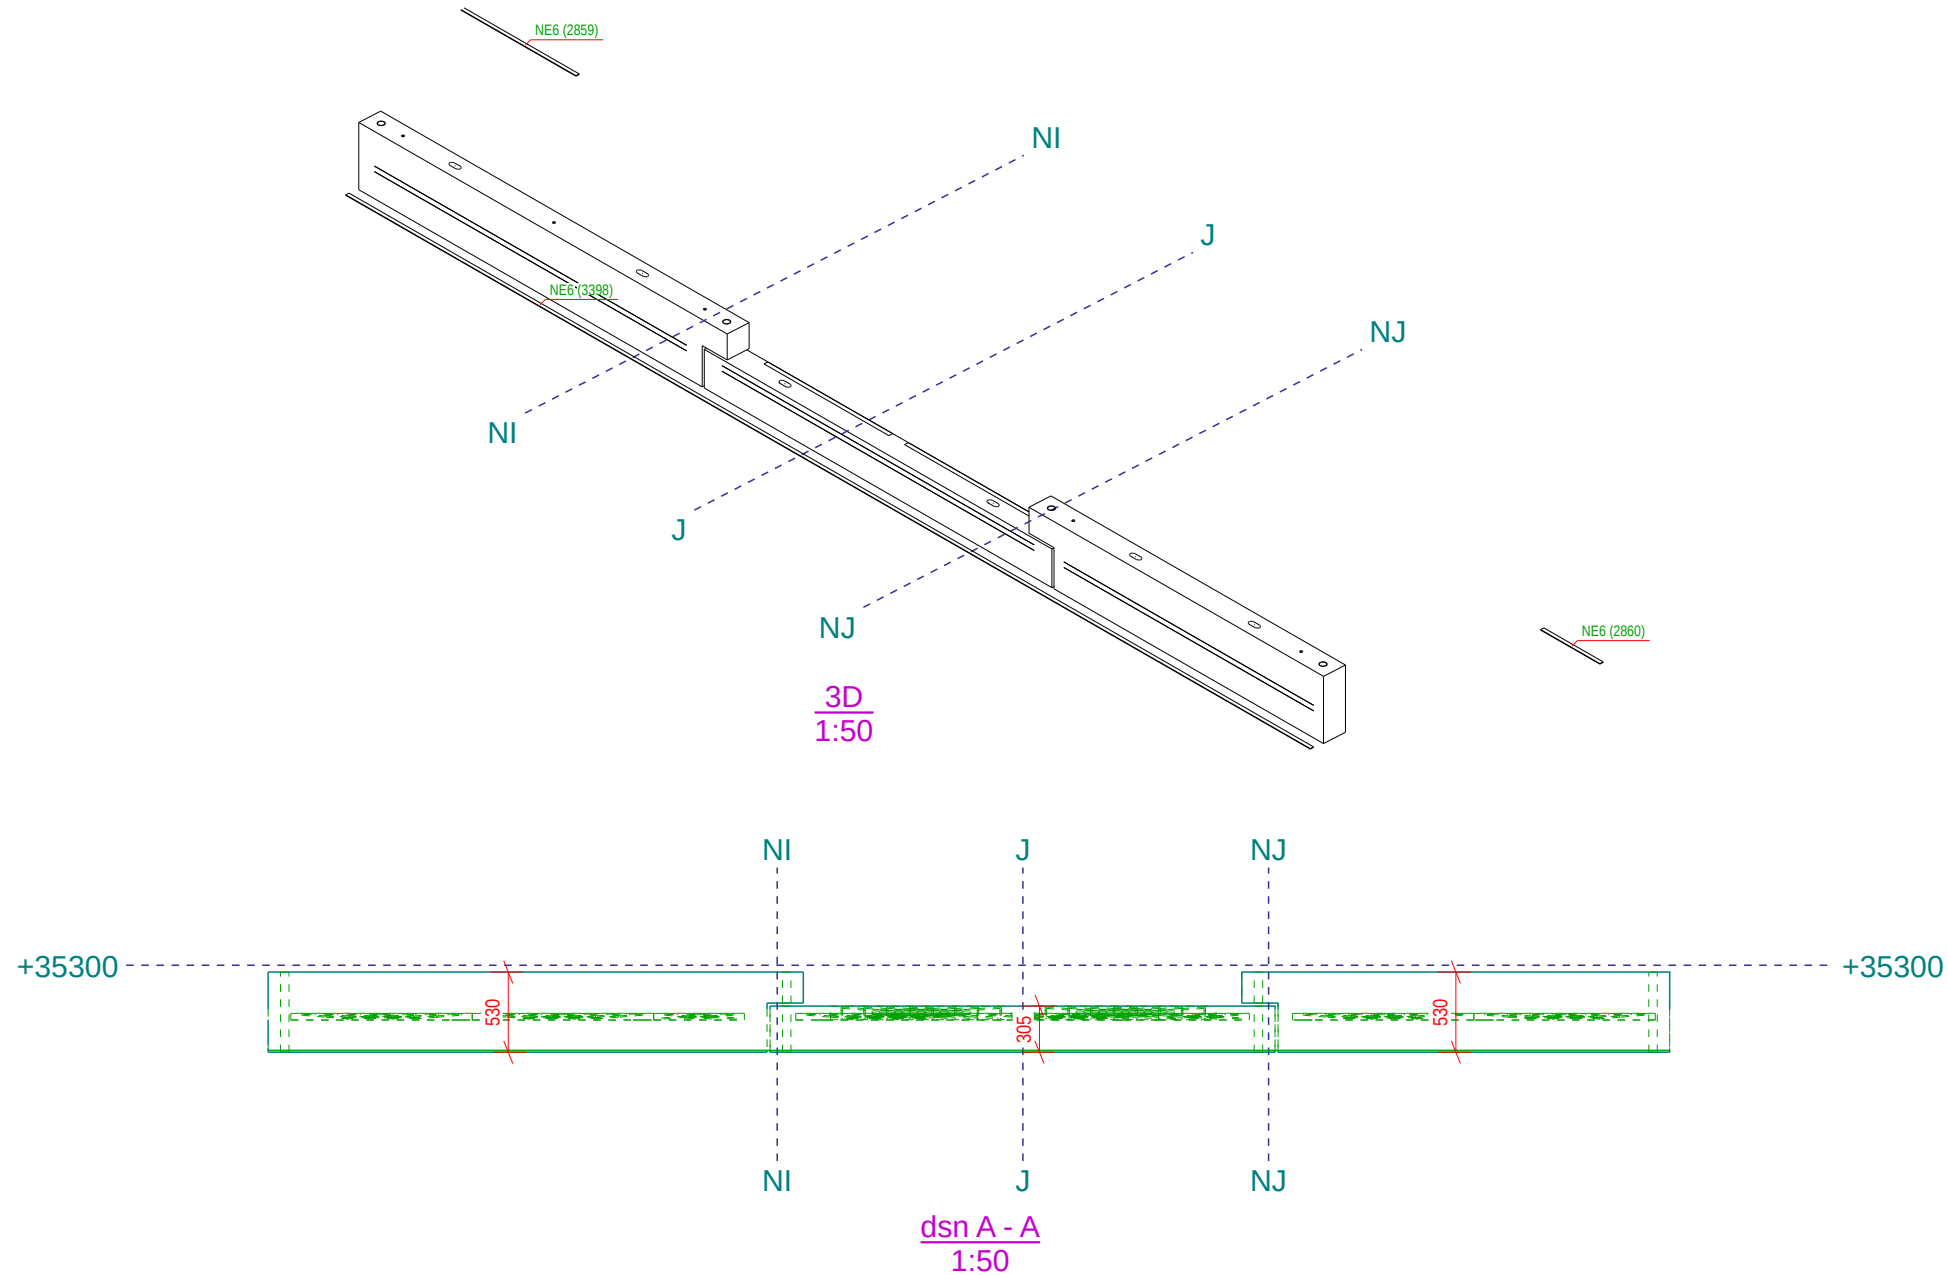
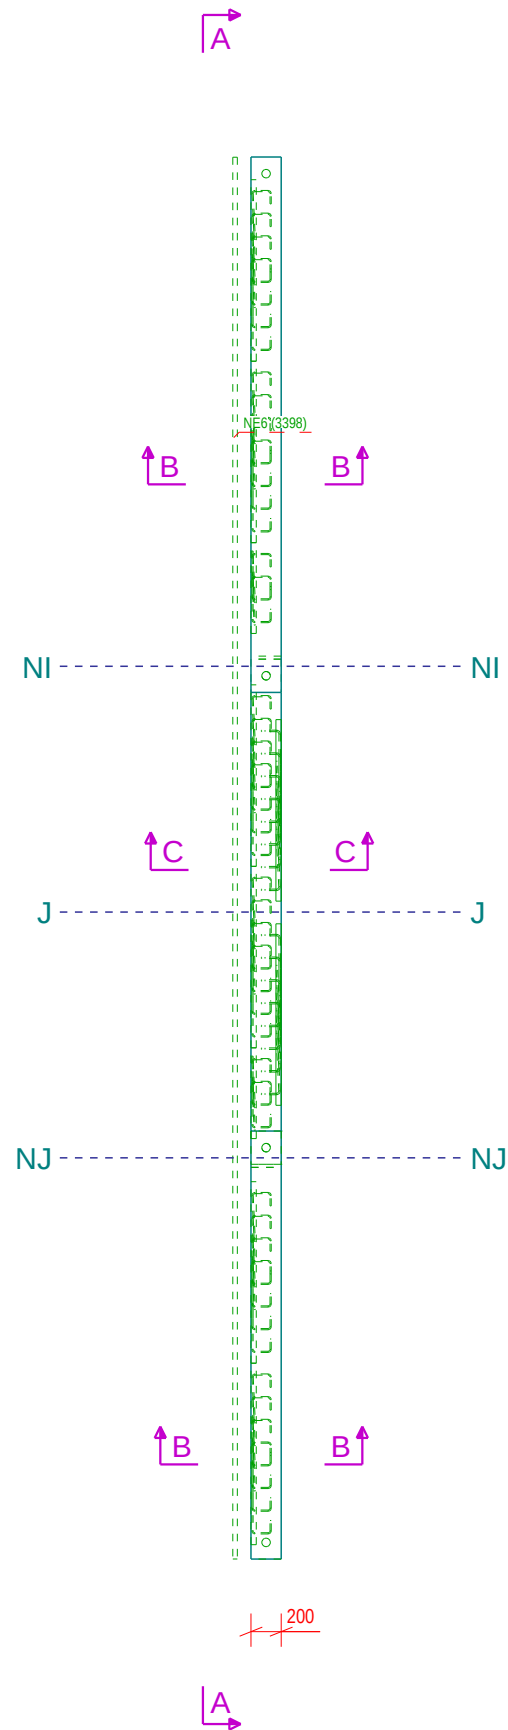






ergon
A CRH COMPANY

Ergon nv/sa
Marnixdreef 5
B-2500 LIER
T +32 (0)3 490 04 00
F +32 (0)3 489 23 27
www.ergon.be

Project:		Project 2023 - BEFIMMO - WTC Brussel		Tekenaar:	VDA	Ingenieur:	DOL
Tekening:		PRINCIPE APPUI POUTRES AU NOYEAU CENTRAL CVT +2 - +27 (+30580 - +110160)		Schaal:	1:50	Datum:	08.10.2021
Opdrachtgever:		THV ZIN IN NOORD		Projectnummer:	203861	Tekeningnummer:	DET.E
REV.	DATUM	NAAM	WIJZIGINGEN	STATUS			
				☒ TER GOEDKEURING			
				☒ AKKOORD voor PRODUCTIE			
				☒ VOOR UITVOERING			
CONTROLE AUTORITEIT							
PROJECT MANAGER		ONTWERP INGENIEUR		TEKENAAR		CONTROLE INGENIEUR	
OPDRACHTGEVER / AANNEMER		ARCHITECT		STUDIEBUREAU		CONTROLE BUREAU	

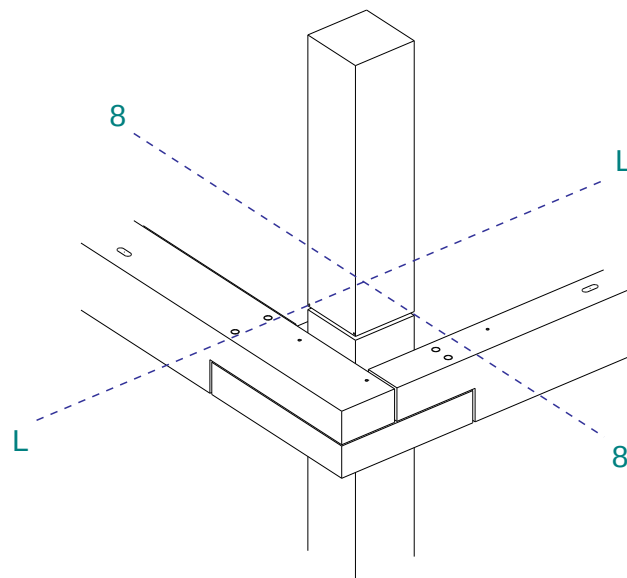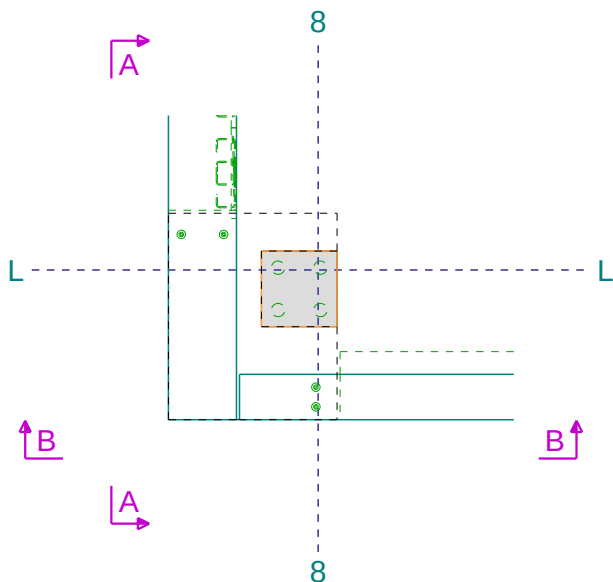

3D
1:50

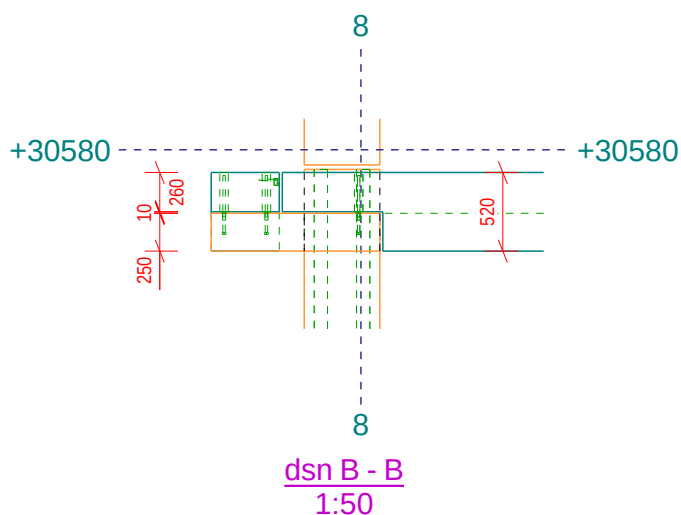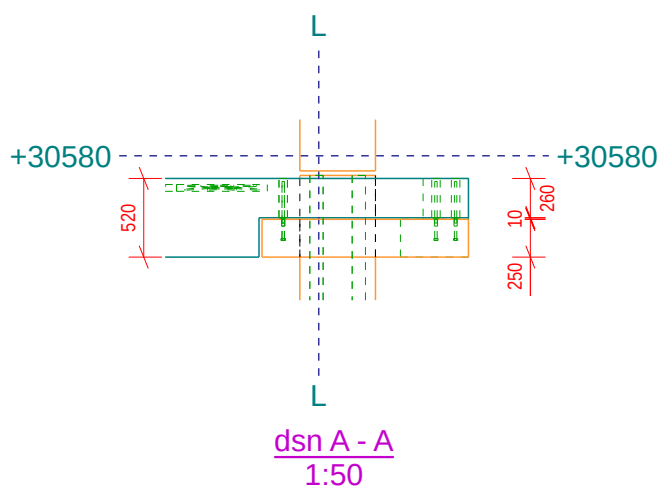

Ergon nv/sa
Marnixdreef 5
B-2500 LIER
T +32 (0)3 490 04 00
F +32 (0)3 489 23 27
www.ergon.be


Project: **Project 2023 - BEFIMMO - WTC Brussel**
Tekening: **PRINCIPE APPUI POUTRES DE RIVE SUR COLONNES AU COIN**
CVT +2 - +27 (+30580 - +110160)
Opdrachtgever: **THV ZIN IN NOORD**

Tekenaar: **VDA**
Schaal: **1:50**
Projectnummer: **203861**
Ingenieur: **DOL**
Datum: **08.10.2021**
Tekeningnummer: **DET.F**

REV.	DATUM	NAAM	WIJZIGINGEN	STATUS
				☐ TER GOEDKEURING
				☐ AKKOORD voor PRODUCTIE
				☐ VOOR UITVOERING

CONTROLE AUTORITEIT

PROJECT MANAGER	ONTWERP INGENIEUR	TEKENAAR	CONTROLE INGENIEUR
OPDRACHTGEVER / AANNEMER	ARCHITECT	STUDIEBUREAU	CONTROLE BUREAU

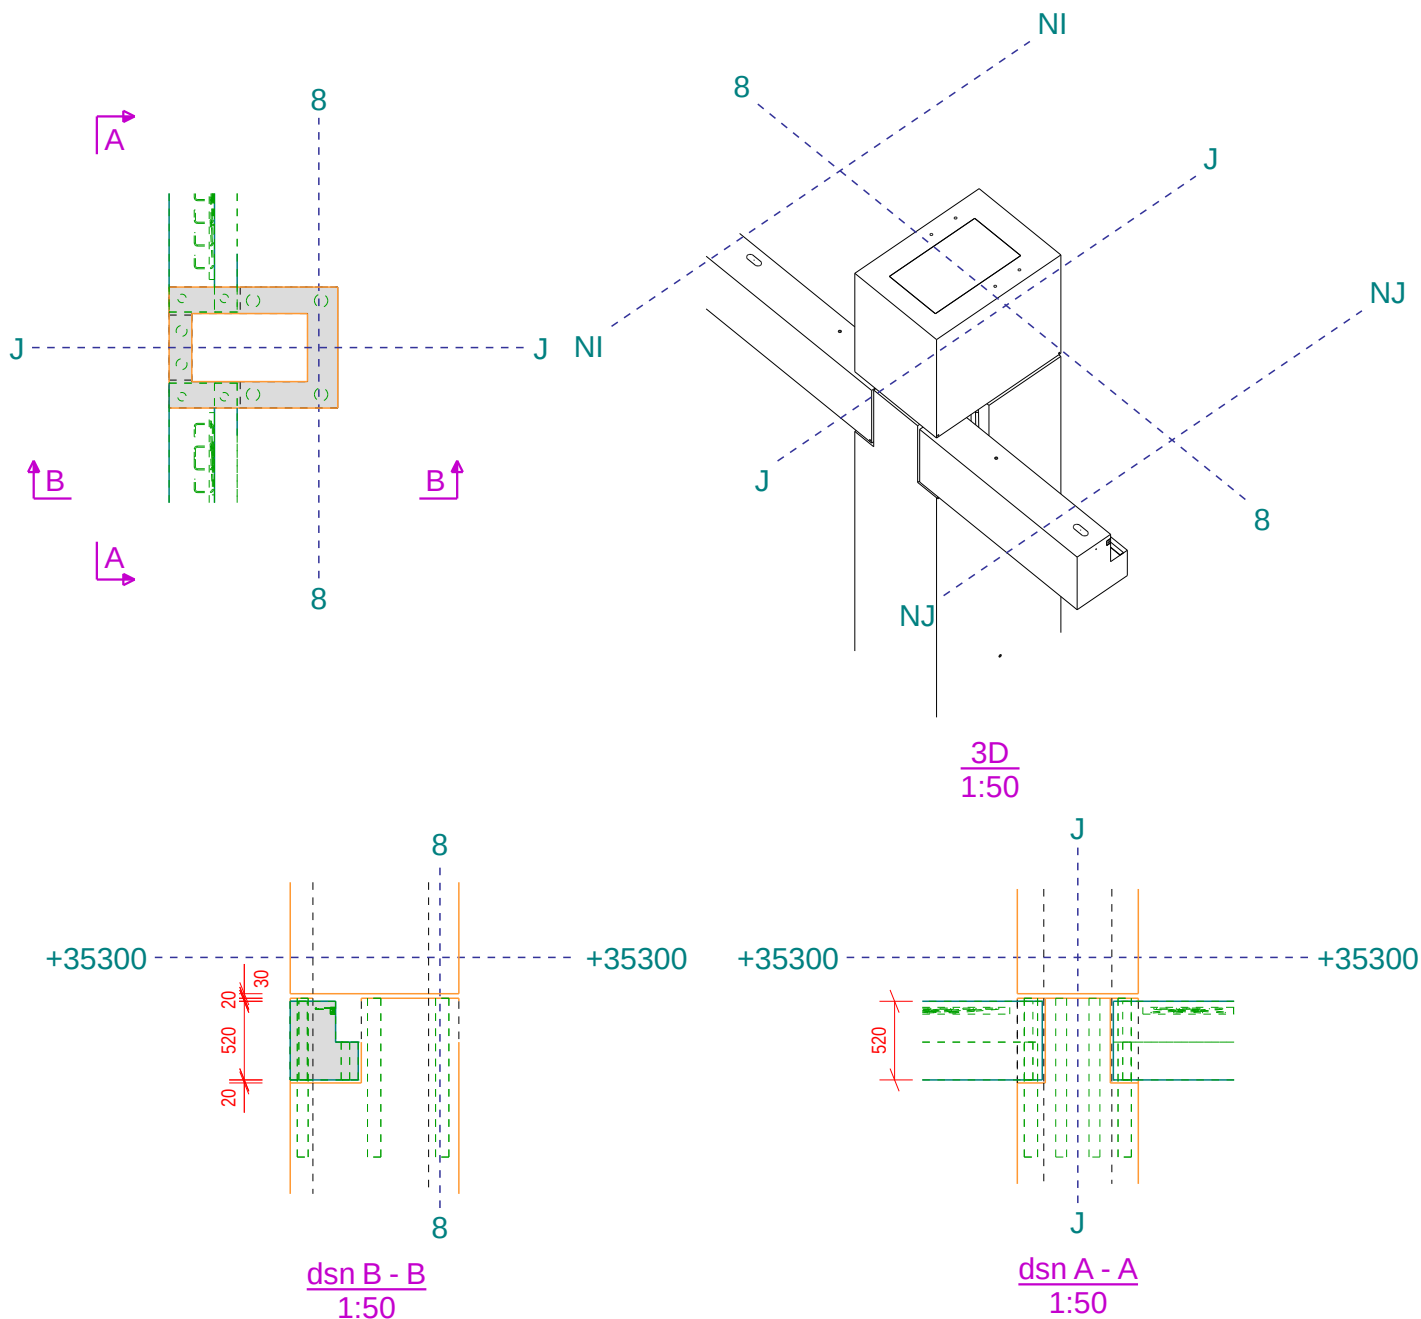

Ergon nv/sa
Marnixdreef 5
B-2500 LIER
T +32 (0)3 490 04 00
F +32 (0)3 489 23 27
www.ergon.be

Project: **Project 2023 - BEFIMMO - WTC
Brussel**

Tekening: **PRINCIPE APPUI POUTRES DE RIVE SUR COLONNES KOKER
CVT +2 - +27 (+30580 - +110160)**

Opdrachtgever: **THV ZIN IN NOORD**

Tekenaar:

VDA

Schaal:

1:50

Projectnummer:

203861

Ingenieur:

DOL

Datum:

08.10.2021


Tekeningnummer:

DET.G

REV.	DATUM	NAAM	WIJZIGINGEN	STATUS
				☐ TER GOEDKEURING
				☐ AKKOORD voor PRODUCTIE
				☐ VOOR UITVOERING




CONTROLE AUTORITEIT

PROJECT MANAGER	ONTWERP INGENIEUR	TEKENAAR	CONTROLE INGENIEUR
OPDRACHTGEVER / AANNEMER	ARCHITECT	STUDIEBUREAU	CONTROLE BUREAU

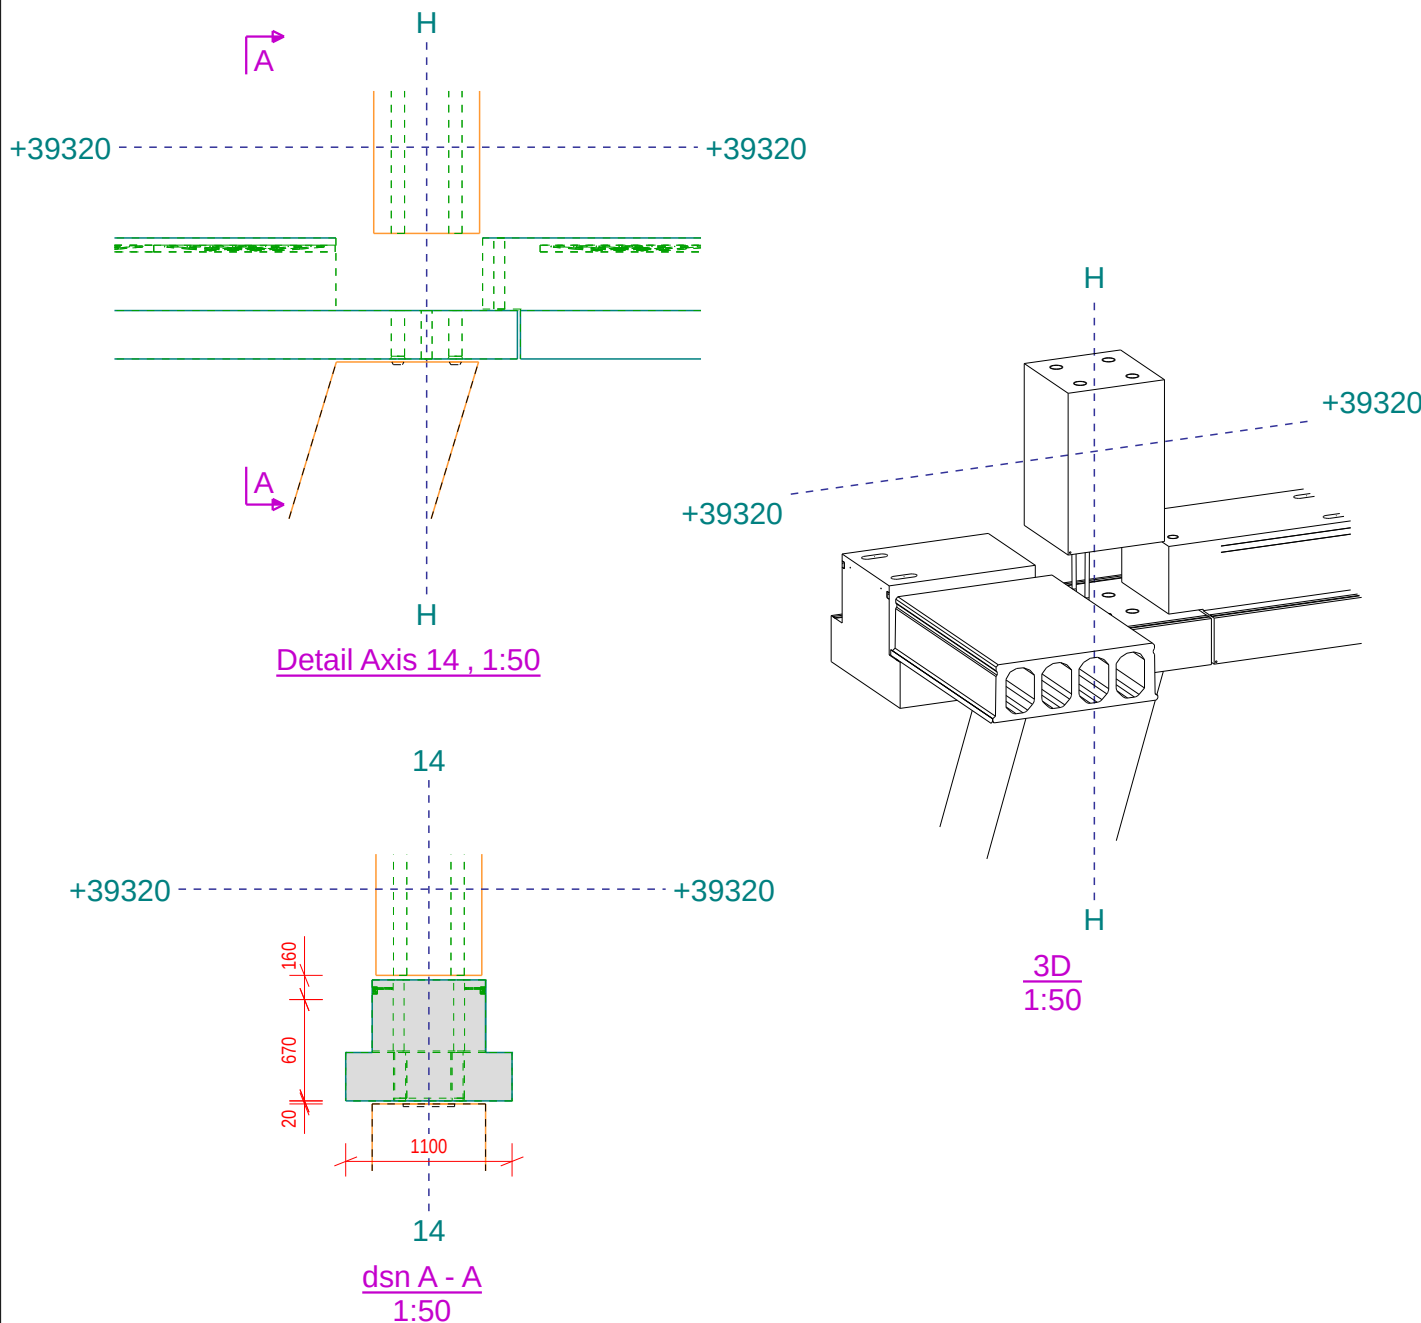






Ergon nv/sa
Marnixdreef 5
B-2500 LIER
T +32 (0)3 490 04 00
F +32 (0)3 489 23 27
www.ergon.be

Project: Project 2023 - BEFIMMO - WTC Brussel				Tekenaar:	VDA	Ingenieur:	DOL		
				Tekening:	NEUD COLONNES CVT+2 - CVT +4 CVT +4 (+39320)	Schaal:	1:50	Datum:	08.10.2021
				Opdrachtgever:	THV ZIN IN NOORD	Projectnummer:	203861	Tekeningnummer:	DET.H
REV.	DATUM	NAAM	WIJZIGINGEN			STATUS			
						☒ TER GOEDKEURING			
						☒ AKKOORD voor PRODUCTIE			
						☒ VOOR UITVOERING			
CONTROLE AUTORITEIT									
PROJECT MANAGER		ONTWERP INGENIEUR		TEKENAAR		CONTROLE INGENIEUR			
OPDRACHTGEVER / AANNEMER		ARCHITECT		STUDIEBUREAU		CONTROLE BUREAU			

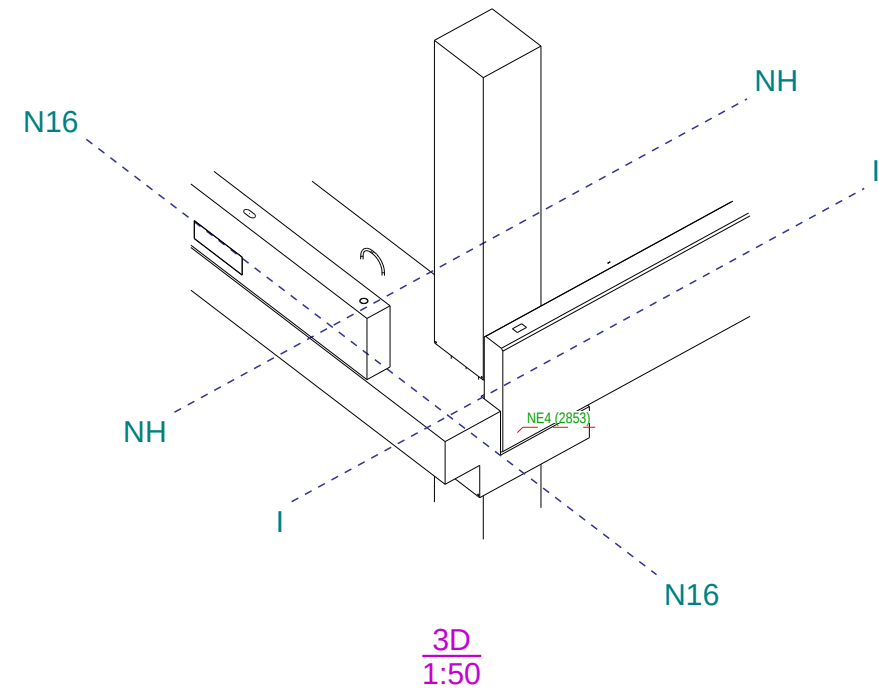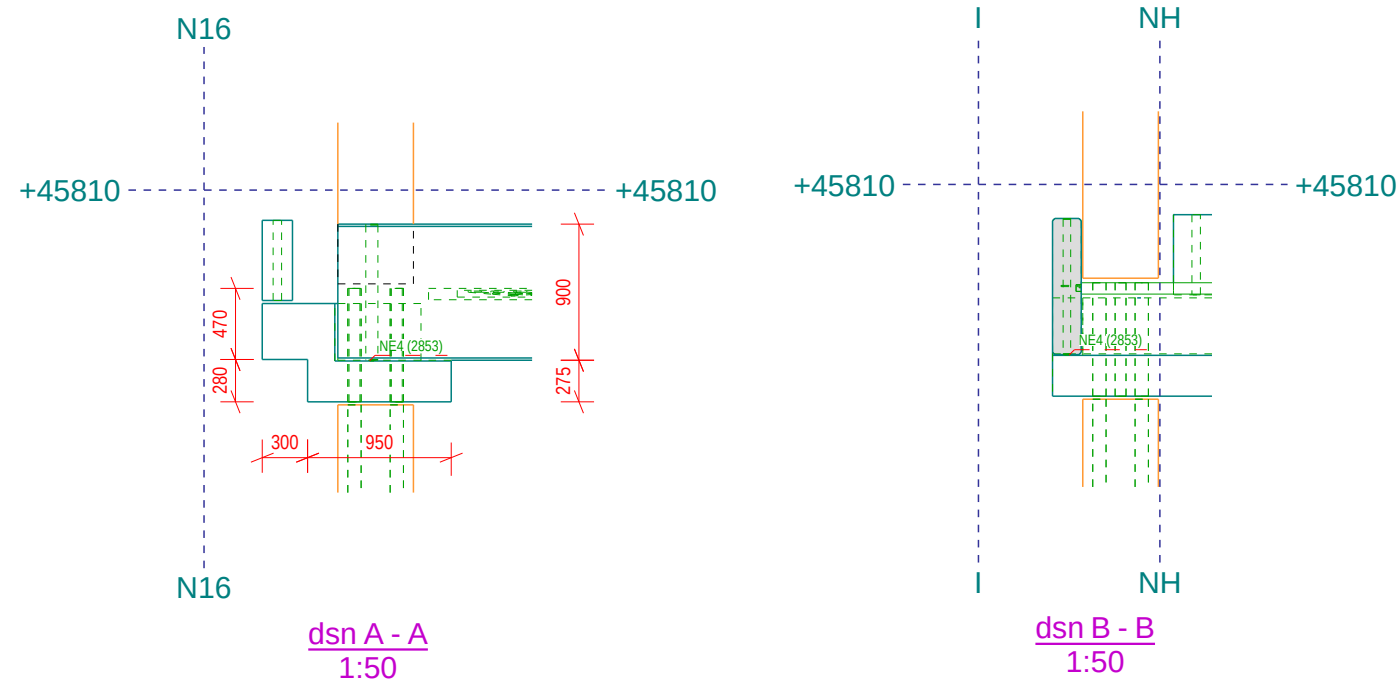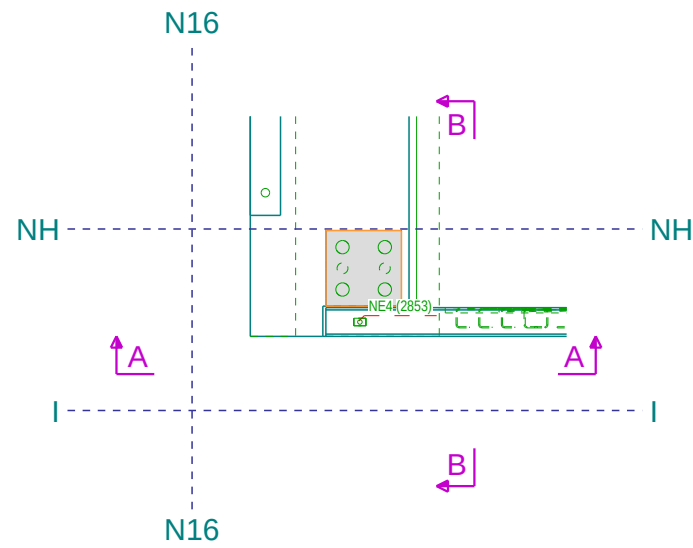

Ergon nv/sa
Marnixdreef 5
B-2500 LIER
T +32 (0)3 490 04 00
F +32 (0)3 489 23 27
www.ergon.be

Project: Project 2023 - BEFIMMO - WTC Brussel				Tekenaar: VDA	Ingenieur: DOL
Tekening: APPUI POUTRES RIVE VC				Schaal: 1:50	Datum: 08.10.2021
Opdrachtgever: THV ZIN IN NOORD				Projectnummer: 203861	Tekeningnummer: DET.J
REV.	DATUM	NAAM	WIJZIGINGEN		STATUS
					☒ TER GOEDKEURING
					☒ AKKOORD voor PRODUCTIE
					☒ VOOR UITVOERING
CONTROLE AUTORITEIT					
PROJECT MANAGER		ONTWERP INGENIEUR		TEKENAAR	CONTROLE INGENIEUR
OPDRACHTGEVER / AANNEMER		ARCHITECT		STUDIEBUREAU	CONTROLE BUREAU

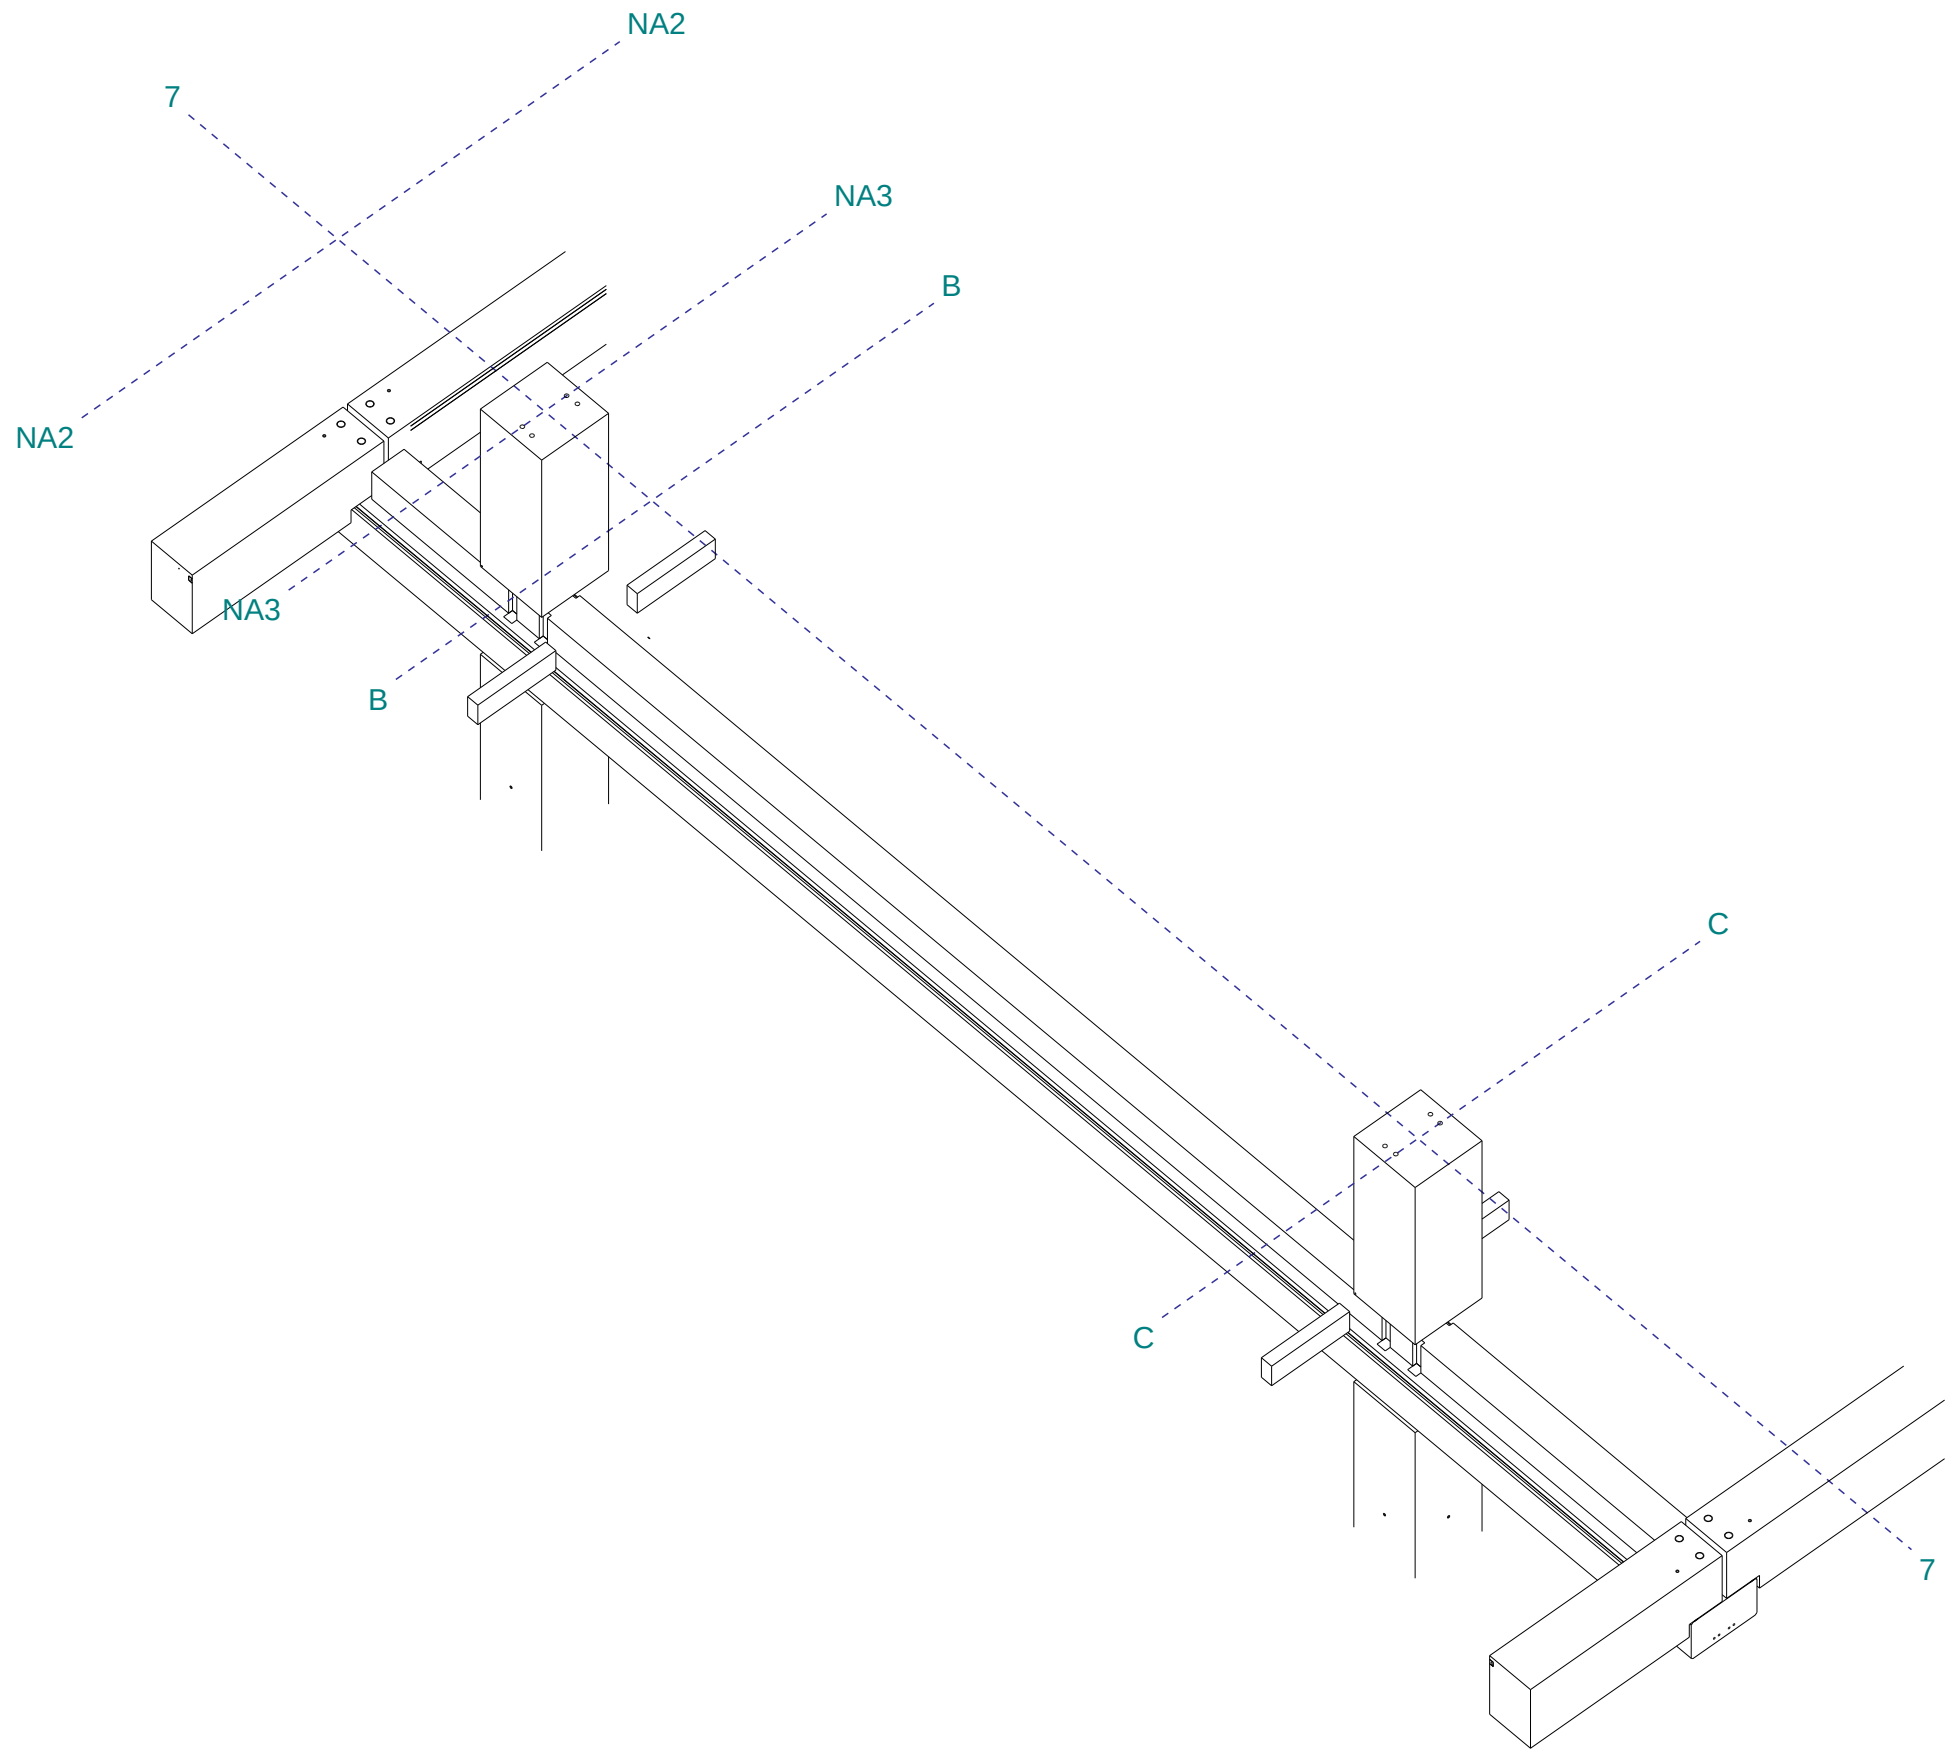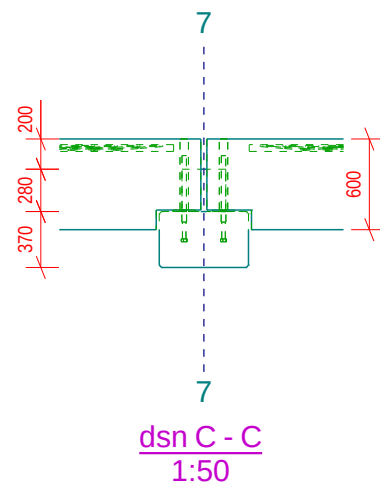
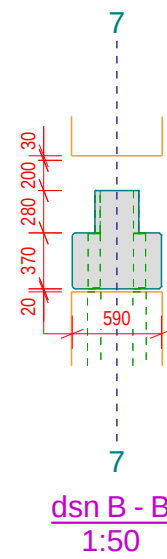
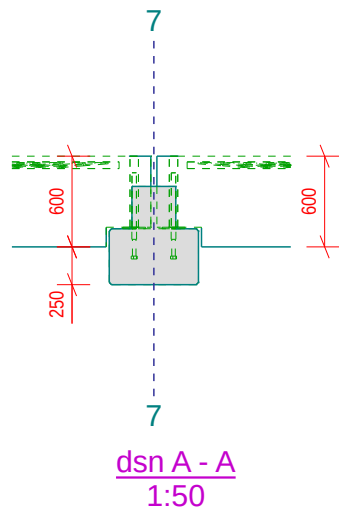
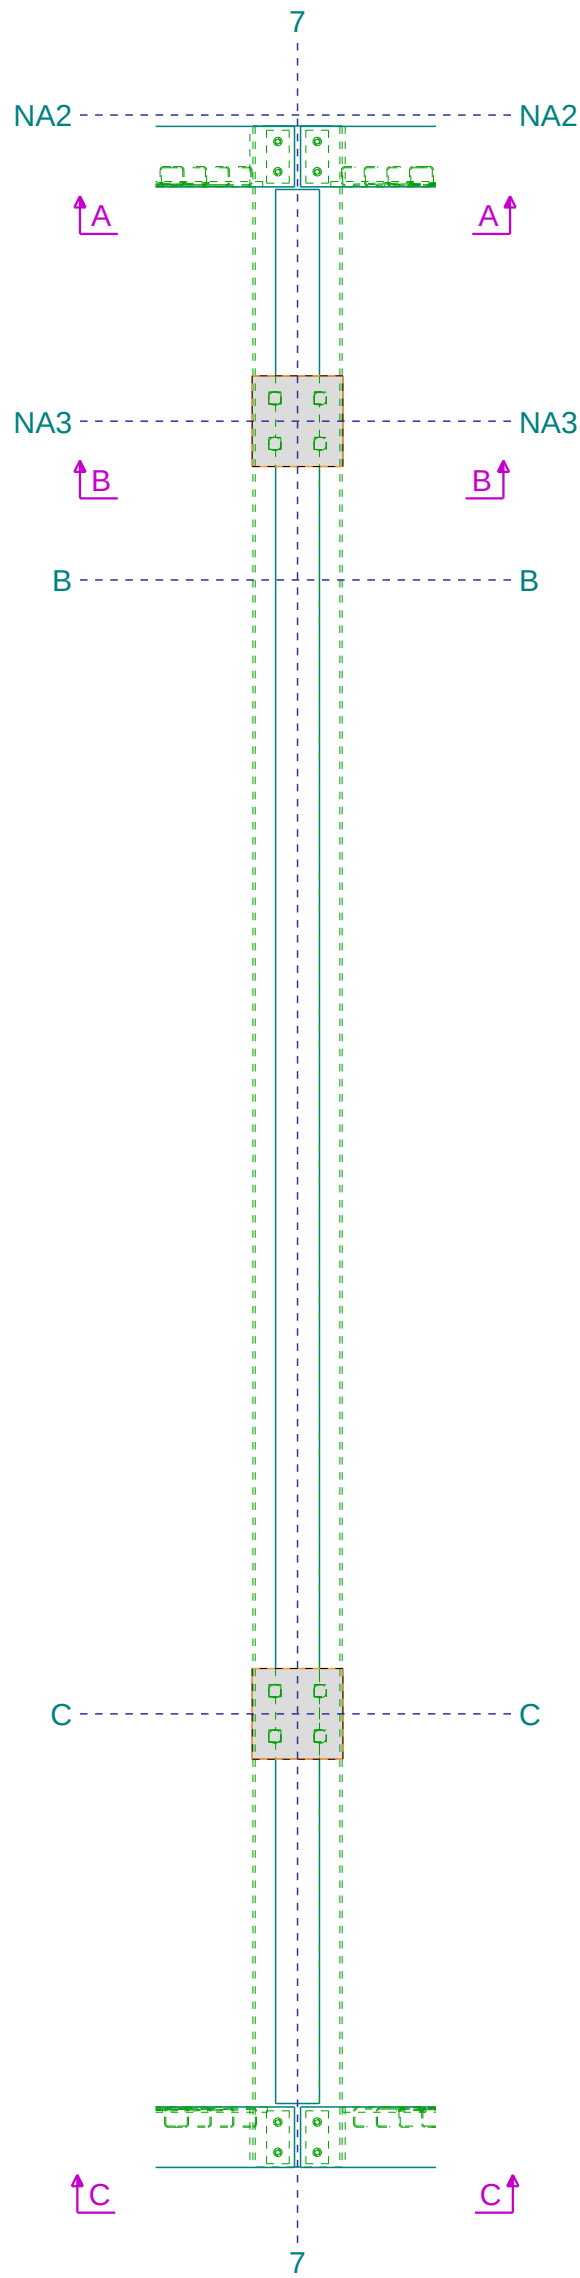


3D
1:50








Ergon nv/za
Marnixdreef 5
B-2500 LIER
T +32 (0)3 490 04 00
F +32 (0)3 489 23 27
www.ergon.be

Project: Project 2023 - BEFIMMO - WTC Brussel				Tekenaar: VDA	Ingenieur: DOL
Tekening: PRINCIPE POUTRES DU CO-WORKING				Schaal: 1:50	Datum: 27.10.2021
Opdrachtgever: THV ZIN IN NOORD				Projectnummer: 203861	Tekeningnummer: DET.M
REV.	DATUM	NAAM	WIJZIGINGEN		STATUS
					☒ TER GOEDKEURING
					☒ AKKOORD voor PRODUCTIE
					☒ VOOR UITVOERING
CONTROLE AUTORITEIT					
PROJECT MANAGER		ONTWERP INGENIEUR		TEKENAAR	CONTROLE INGENIEUR
OPDRACHTGEVER / AANNEMER		ARCHITECT		STUDIEBUREAU	CONTROLE BUREAU

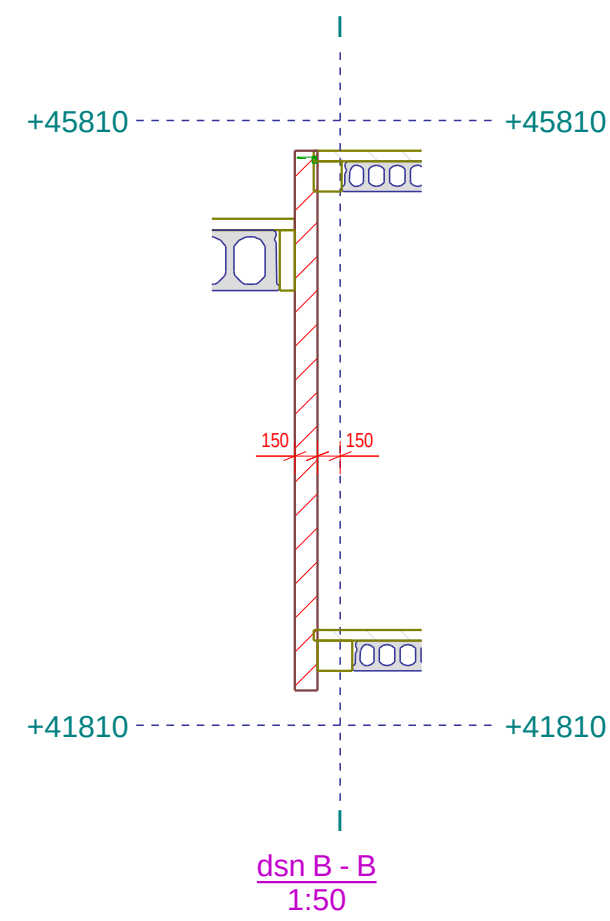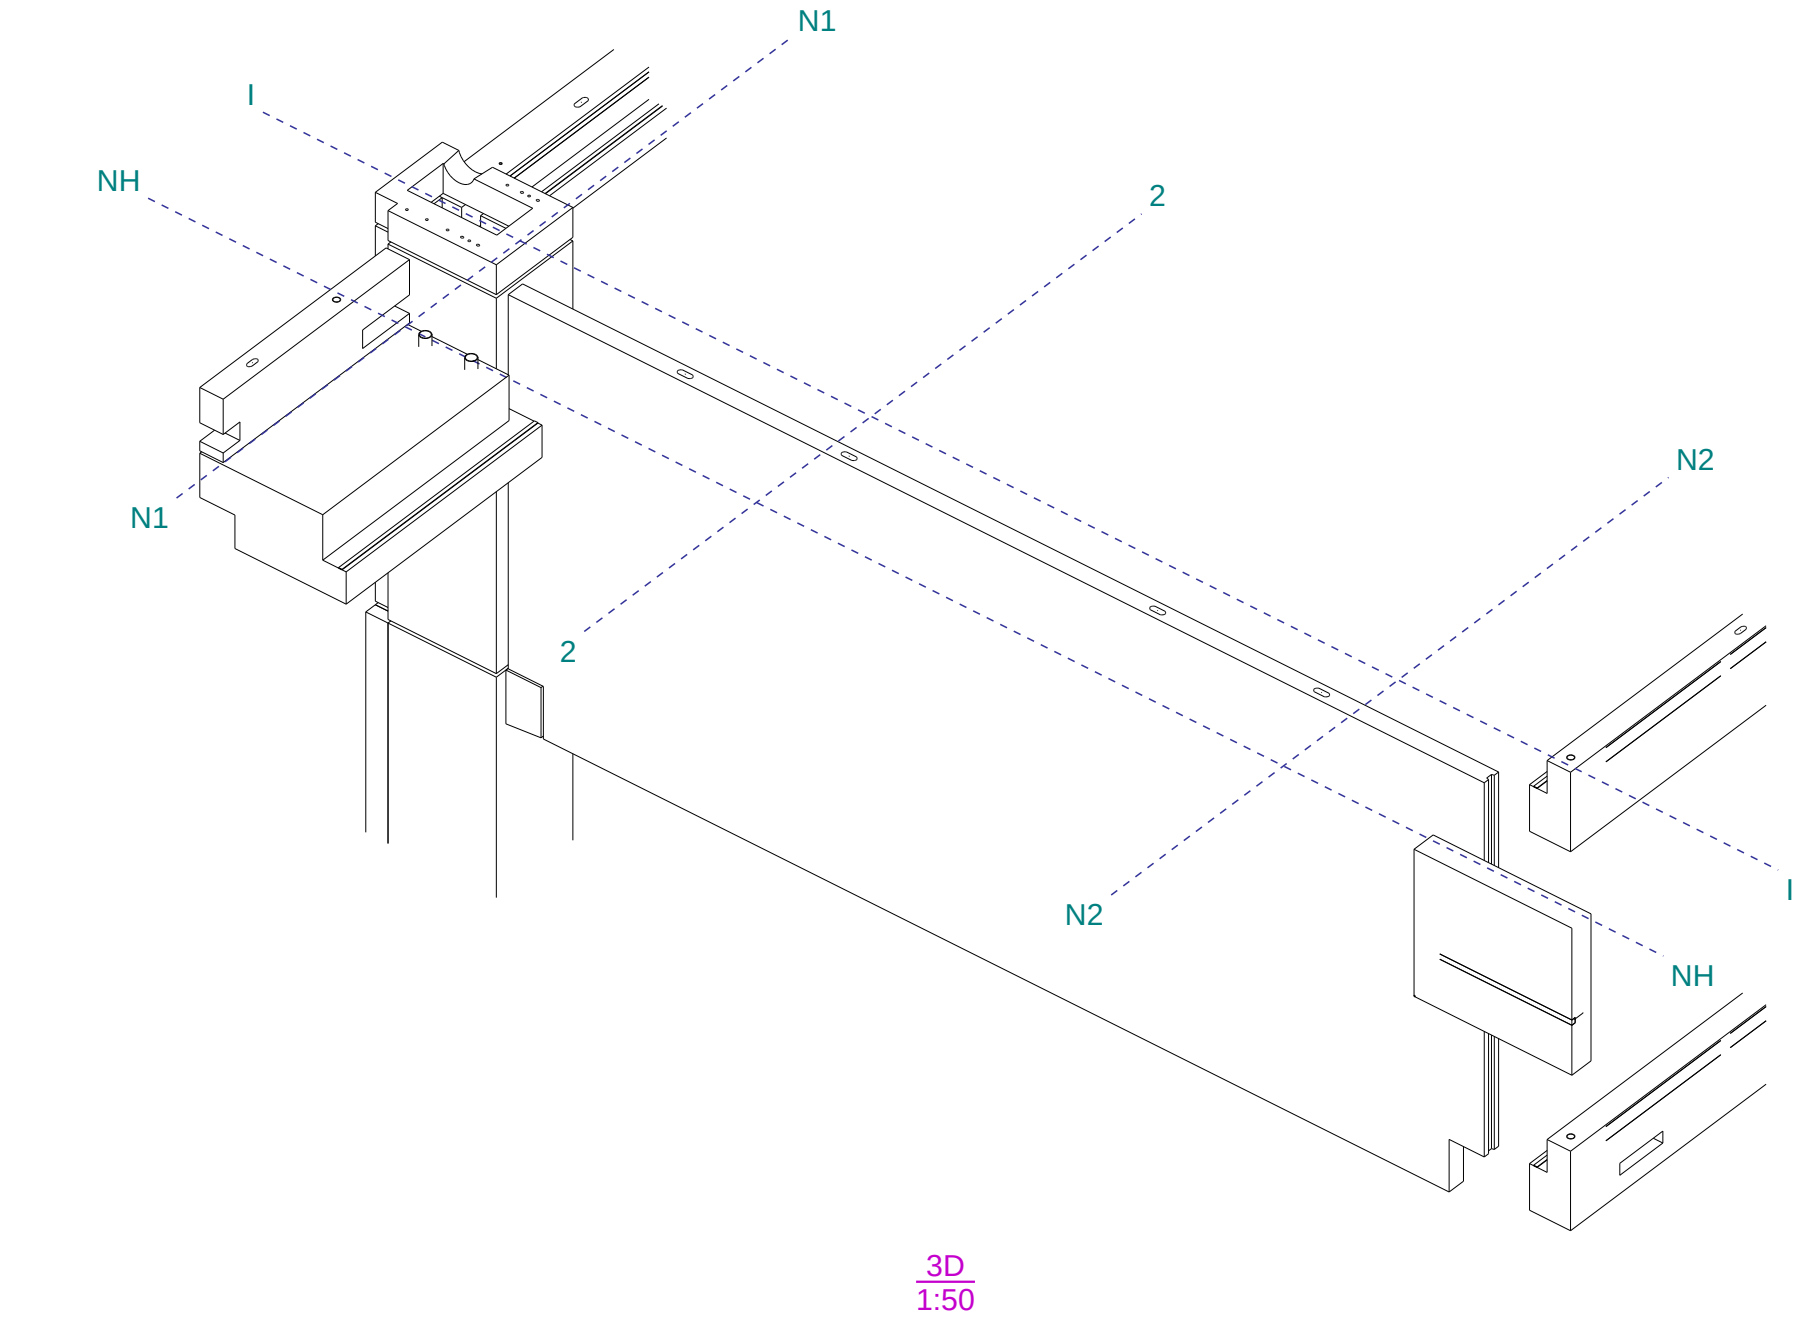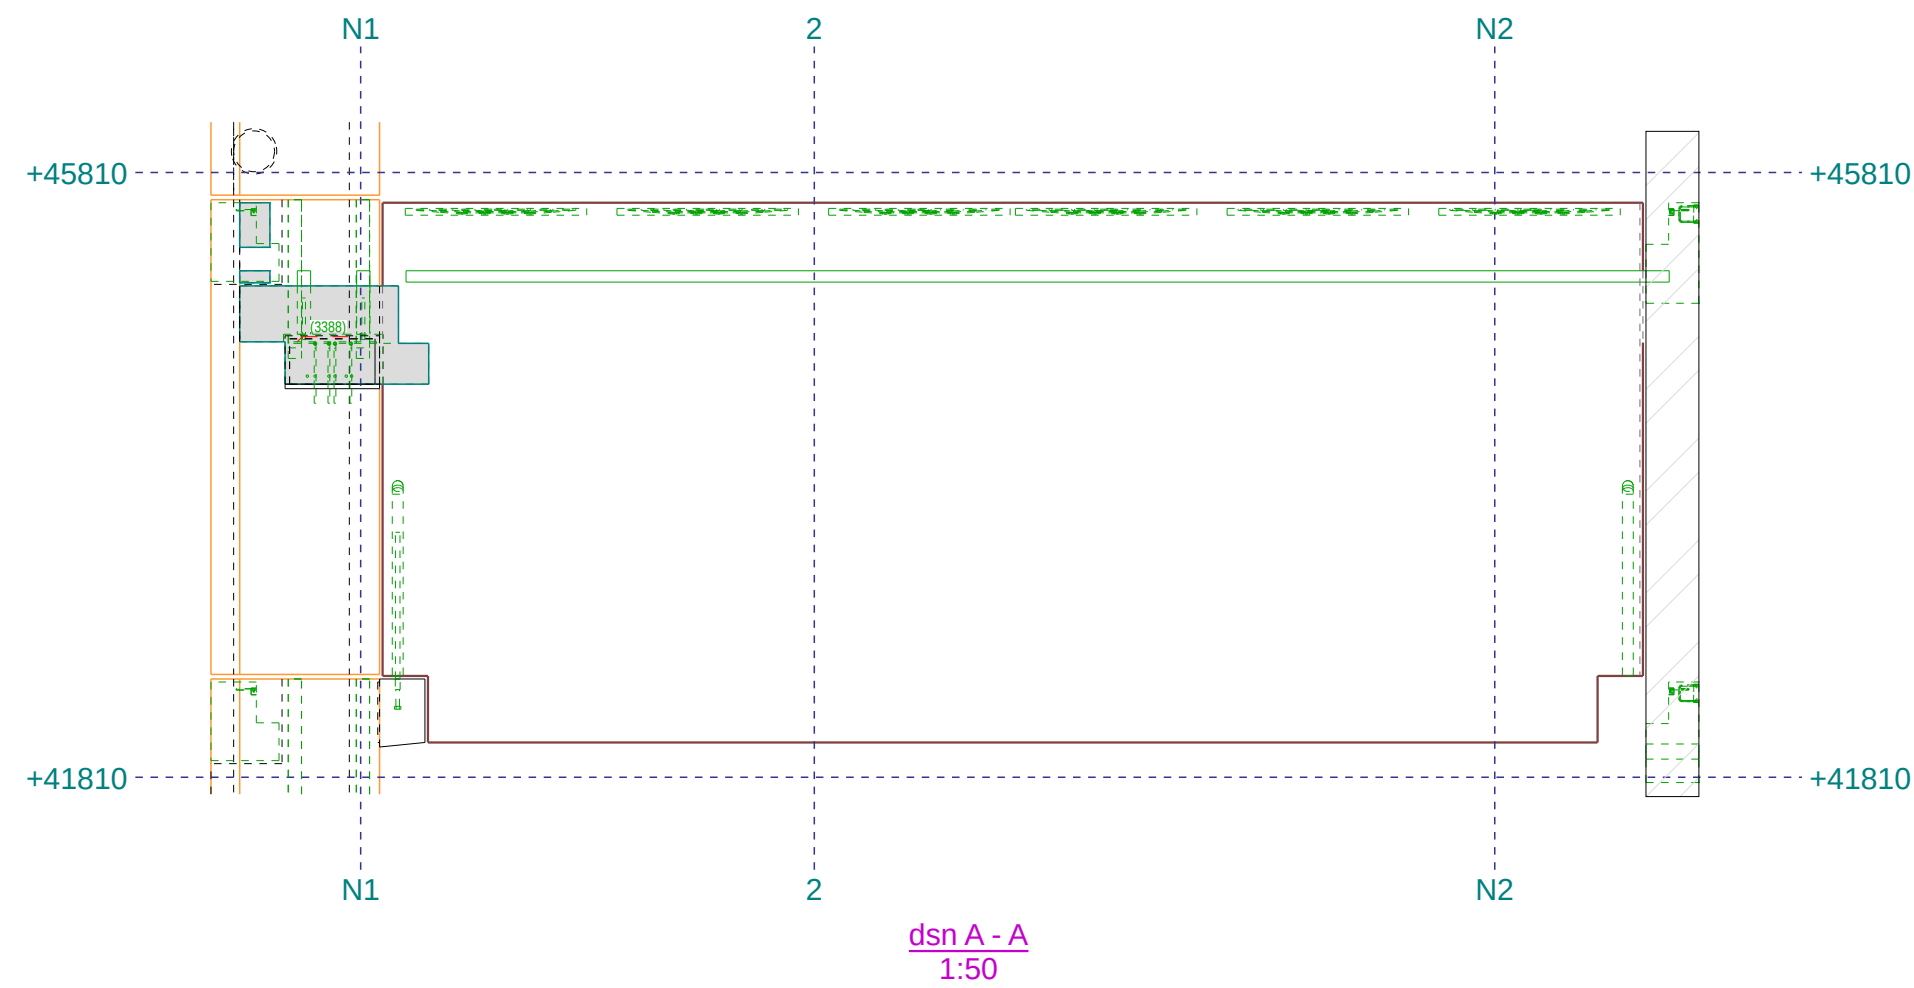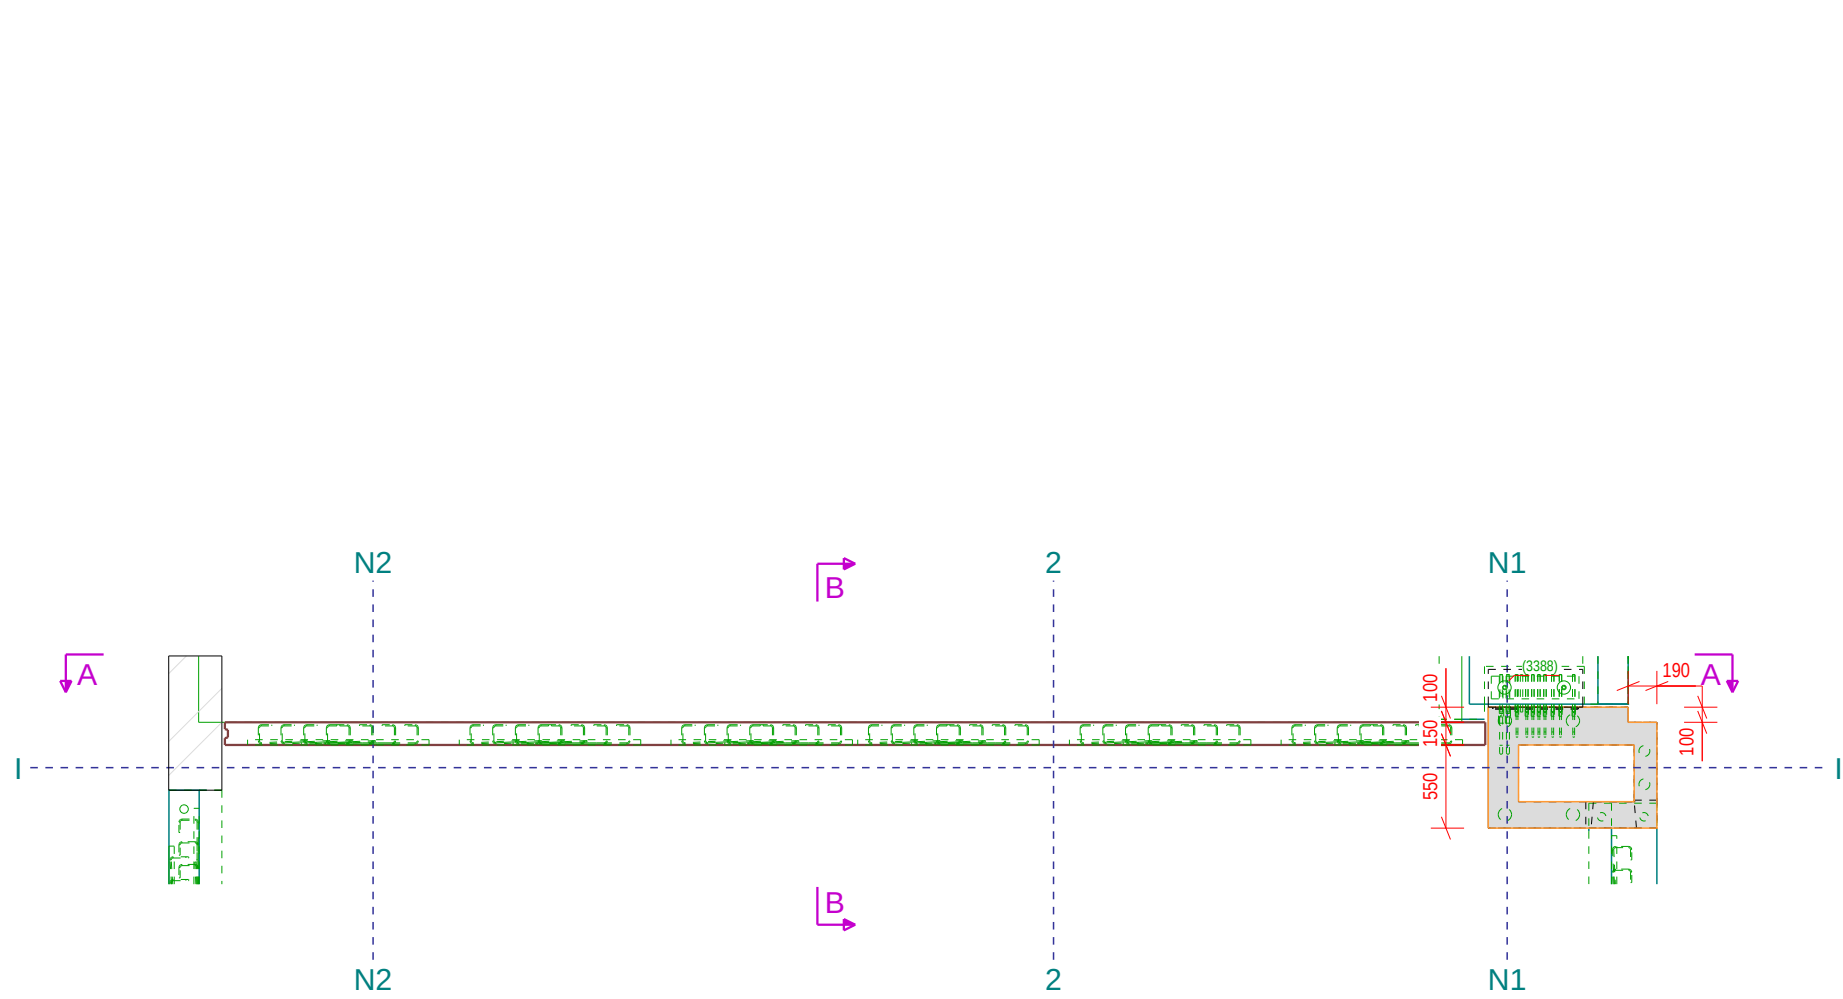

ergon A CRN COMPANY Ergon nv/sa Marnixdreef 5 B-2500 LIER T +32 (0)3 490 04 00 F +32 (0)3 489 23 27 www.ergon.be			
Project: Project 2023 - BEFIMMO - WTC Brussel		Tekenaar: VDA	Ingenieur: DOL
Tekening: PRINCIPE MUR ENTRE TOUR ET VOLUME-CAPABLE		Schaal: 1:50	Datum: 26.10.2021
Opdrachtgever: THV ZIN IN NOORD		Projectnummer: 203861	Tekeningnummer: DET.N A
REV.	DATUM	NAAM	WIJZIGINGEN
A	15.12.2021	SNS	INDICATION DU NIVEAU
			STATUS
			☒ TER GOEDKEURING
			☒ AKKOORD voor PRODUCTIE
			☒ VOOR UITVOERING
CONTROLE AUTORITEIT			
PROJECT MANAGER		ONTWERP INGENIEUR	TEKENAAR
OPDRACHTGEVER / AANNEMER		ARCHITECT	STUDIEBUREAU
		CONTROLE INGENIEUR	CONTROLE BUREAU

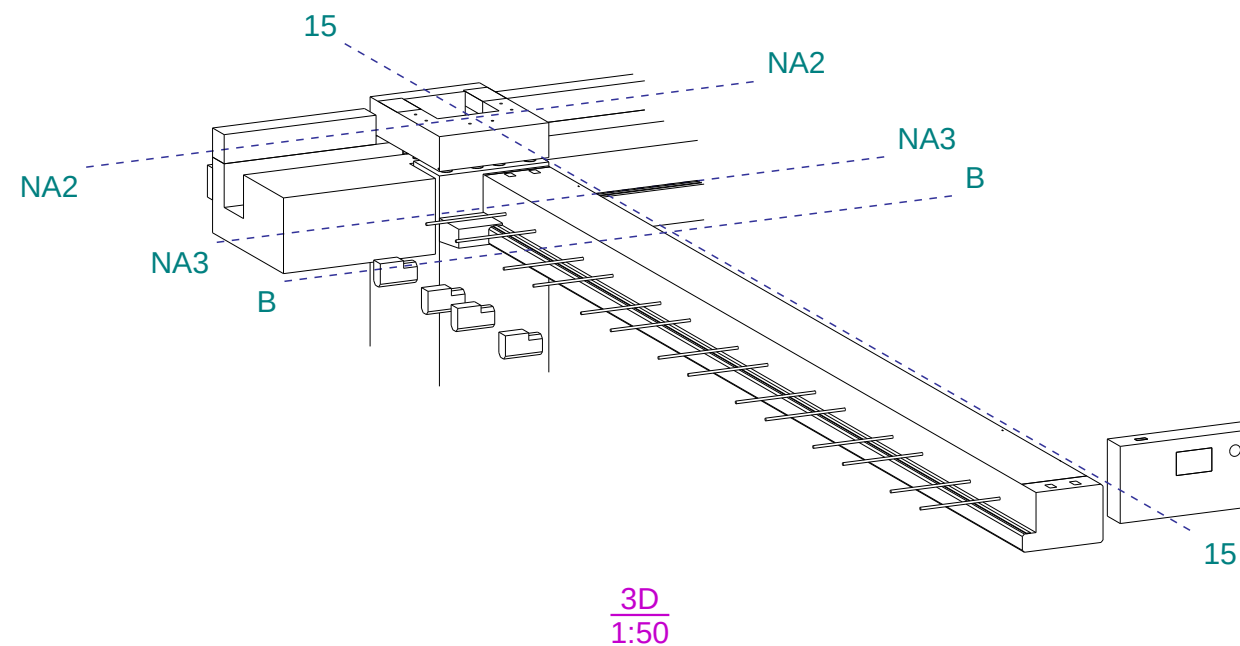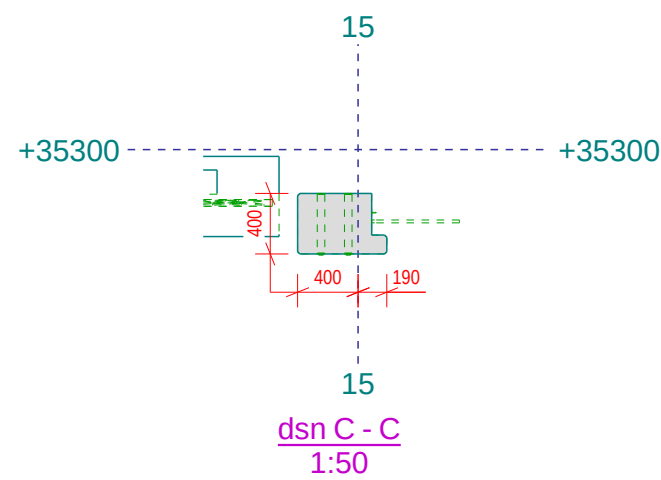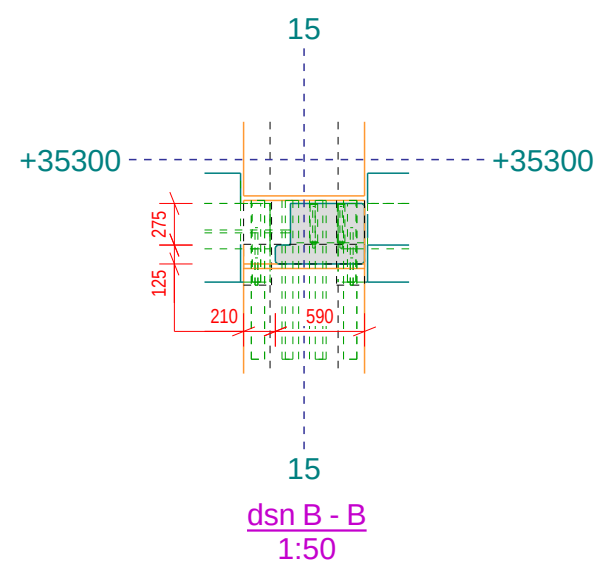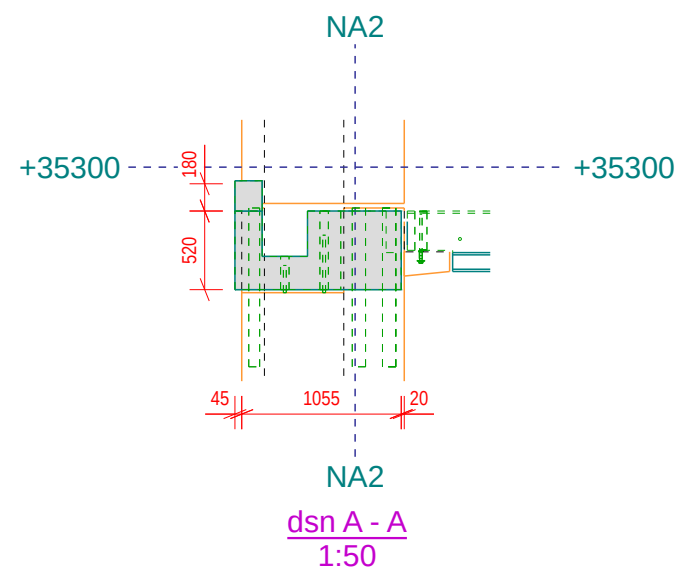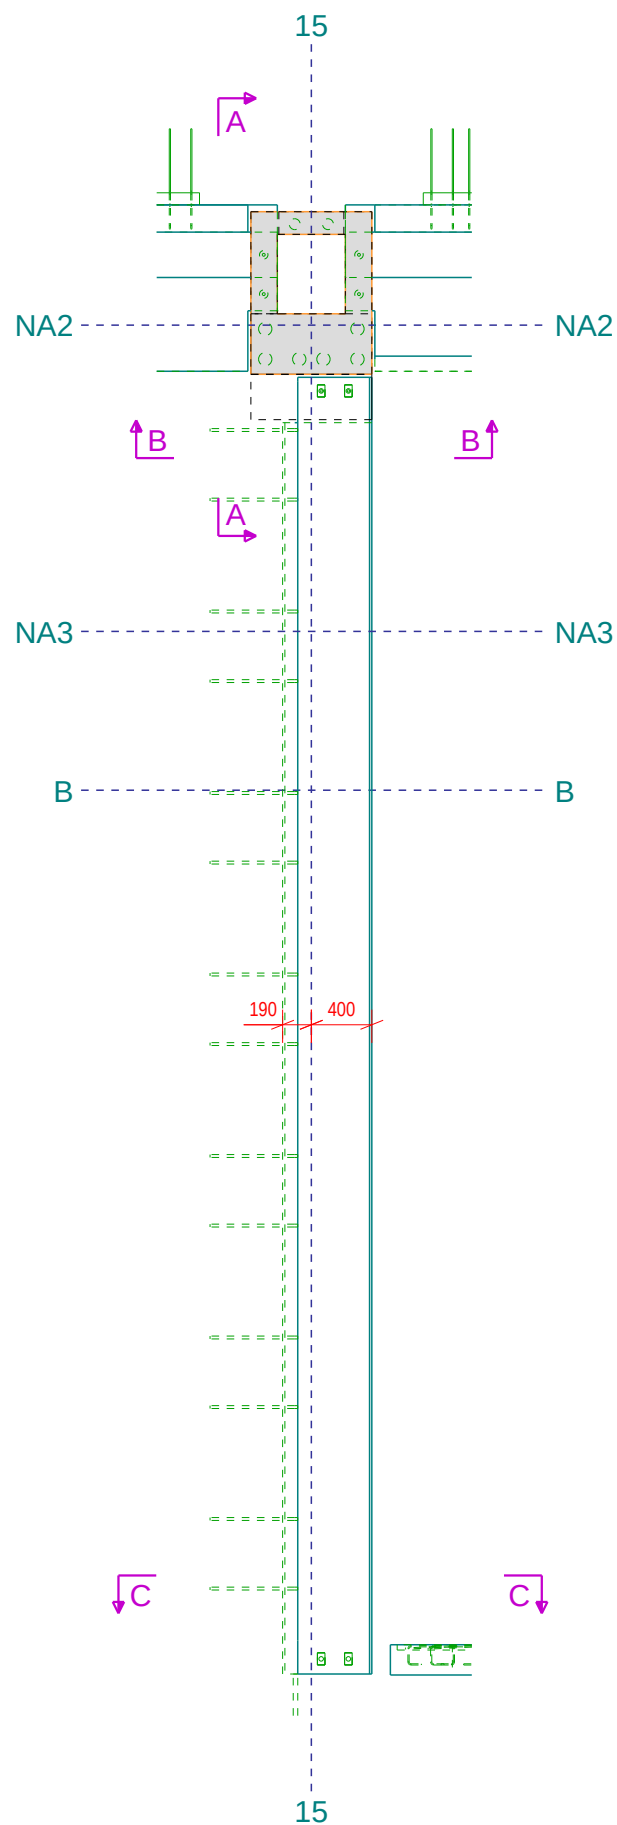

Ergon nv/sa
Marnixdreef 5
B-2500 LIER
T +32 (0)3 490 04 00
F +32 (0)3 489 23 27
www.ergon.be

Project: **Project 2023 - BEFIMMO - WTC
Brussel**


Tekening: **PRINCIPE POUTRE SUR AXES 13+15/NA2-C
CVT +3 (35300)**

Opdrachtgever: **THV ZIN IN NOORD**

Tekenaar: VDA	Ingenieur: DOL
Schaal: 1:50	Datum: 27.10.2021
Projectnummer: 203861	Tekeningnummer: DET.O A



REV.	DATUM	NAAM	WIJZIGINGEN	STATUS
A	15.12.2021	SNS	INDICATION DU NIVEAU	☒ TER GOEDKEURING
				☒ AKKOORD voor PRODUCTIE
				☒ VOOR UITVOERING

CONTROLE AUTORITEIT			
PROJECT MANAGER	ONTWERP INGENIEUR	TEKENAAR	CONTROLE INGENIEUR
OPDRACHTGEVER / AANNEMER	ARCHITECT	STUDIEBUREAU	CONTROLE BUREAU



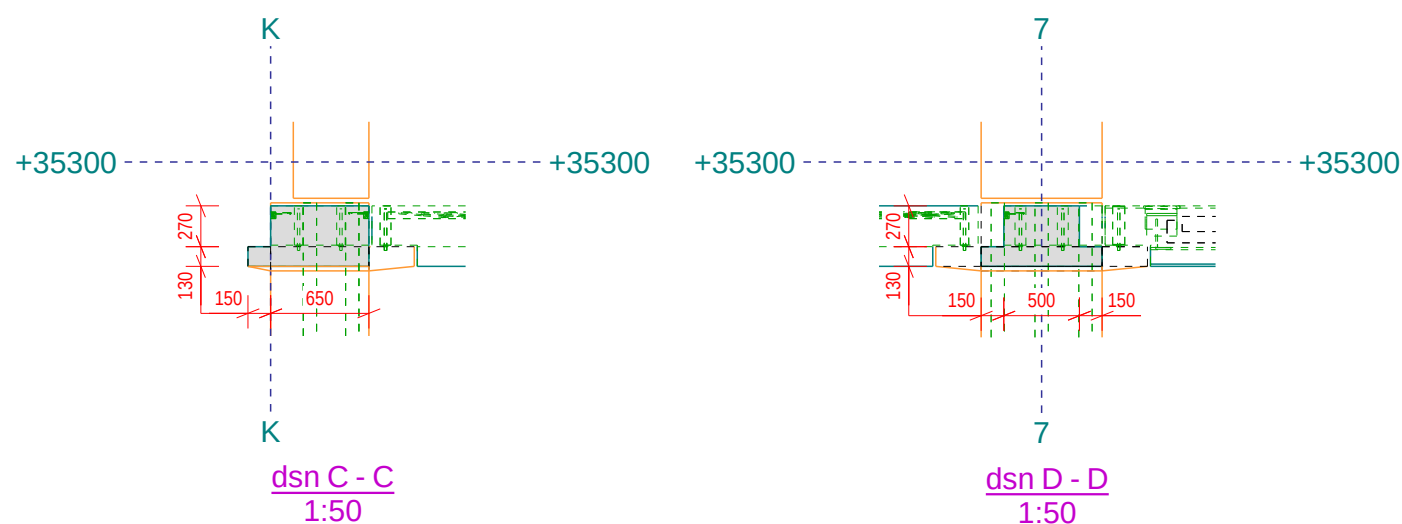


PROJECT MANAGER	ONTWERP INGENIEUR	TEKENAAR	CONTROLE INGENIEUR
OPDRACHTGEVER / AANNEMER	ARCHITECT	STUDIEBUREAU	CONTROLE BUREAU

- ☒ TER GOEDKEURING
- ☒ AKKOORD voor PRODUCTIE
- ☒ VOOR UITVOERING

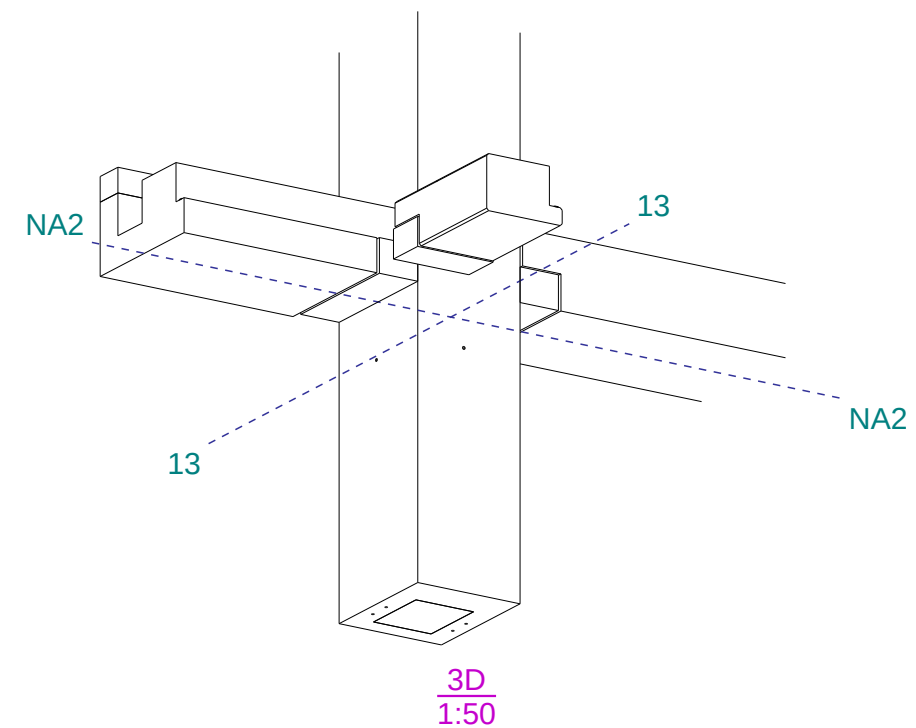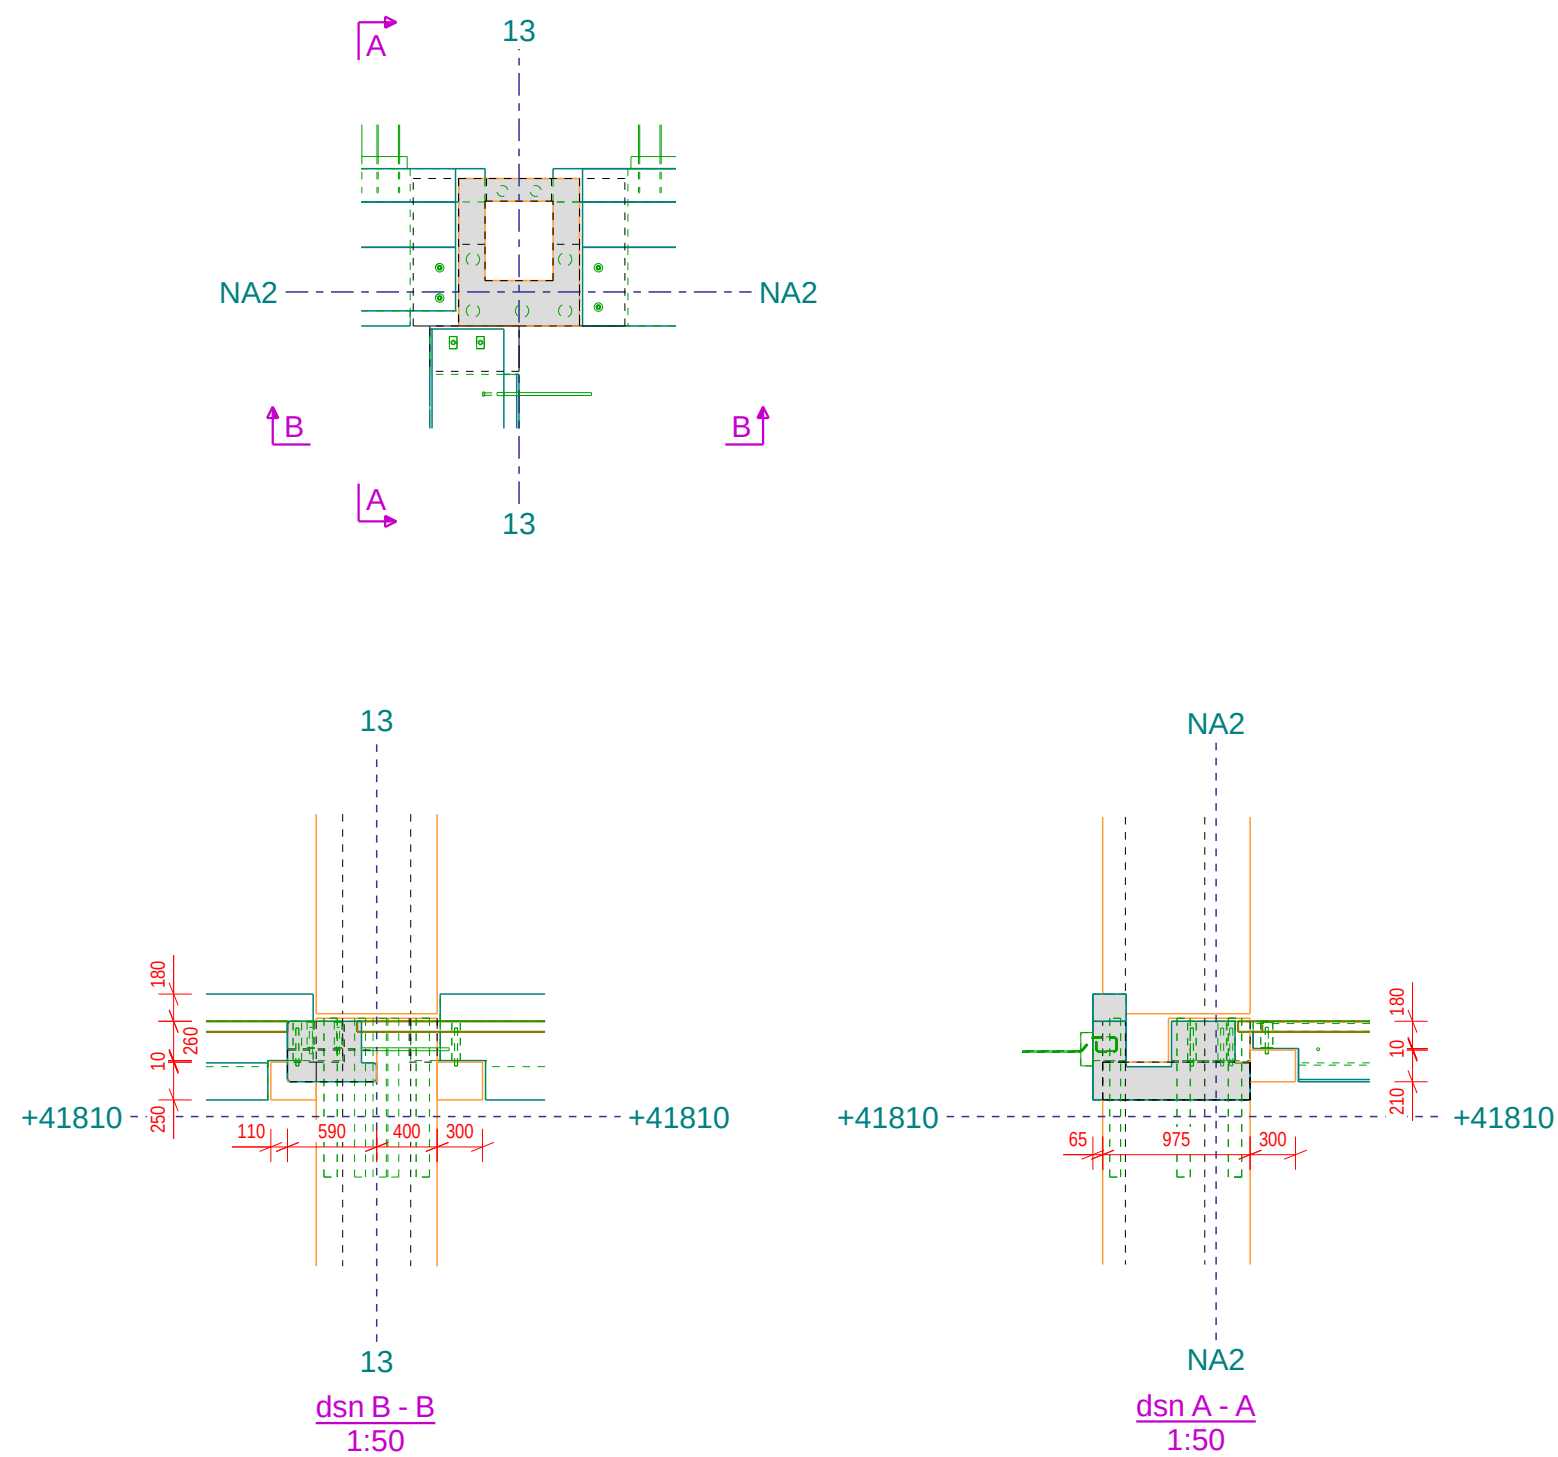

 A CRH COMPANY Ergon nv/sa Marnixdreef 5 B-2500 LIER T +32 (0)3 490 04 00 F +32 (0)3 489 23 27 www.ergon.be			
Project: Project 2023 - BEFIMMO - WTC Brussel		Tekenaar: VDA	Ingenieur: DOL
Tekening: CONSOLE AXES 13+15/NA2		Schaal: 1:50	Datum: 26.11.2021
Opdrachtgever: THV ZIN IN NOORD		Projectnummer: 203861	Tekeningnummer: DET.Q
REV.	DATUM	NAAM	WIJZIGINGEN
STATUS			
☒ TER GOEDKEURING			
☒ AKKOORD voor PRODUCTIE			
☒ VOOR UITVOERING			
CONTROLE AUTORITEIT			
PROJECT MANAGER		ONTWERP INGENIEUR	TEKENAAR
OPDRACHTGEVER / AANNEMER		ARCHITECT	STUDIEBUREAU
		CONTROLE INGENIEUR	
		CONTROLE BUREAU	

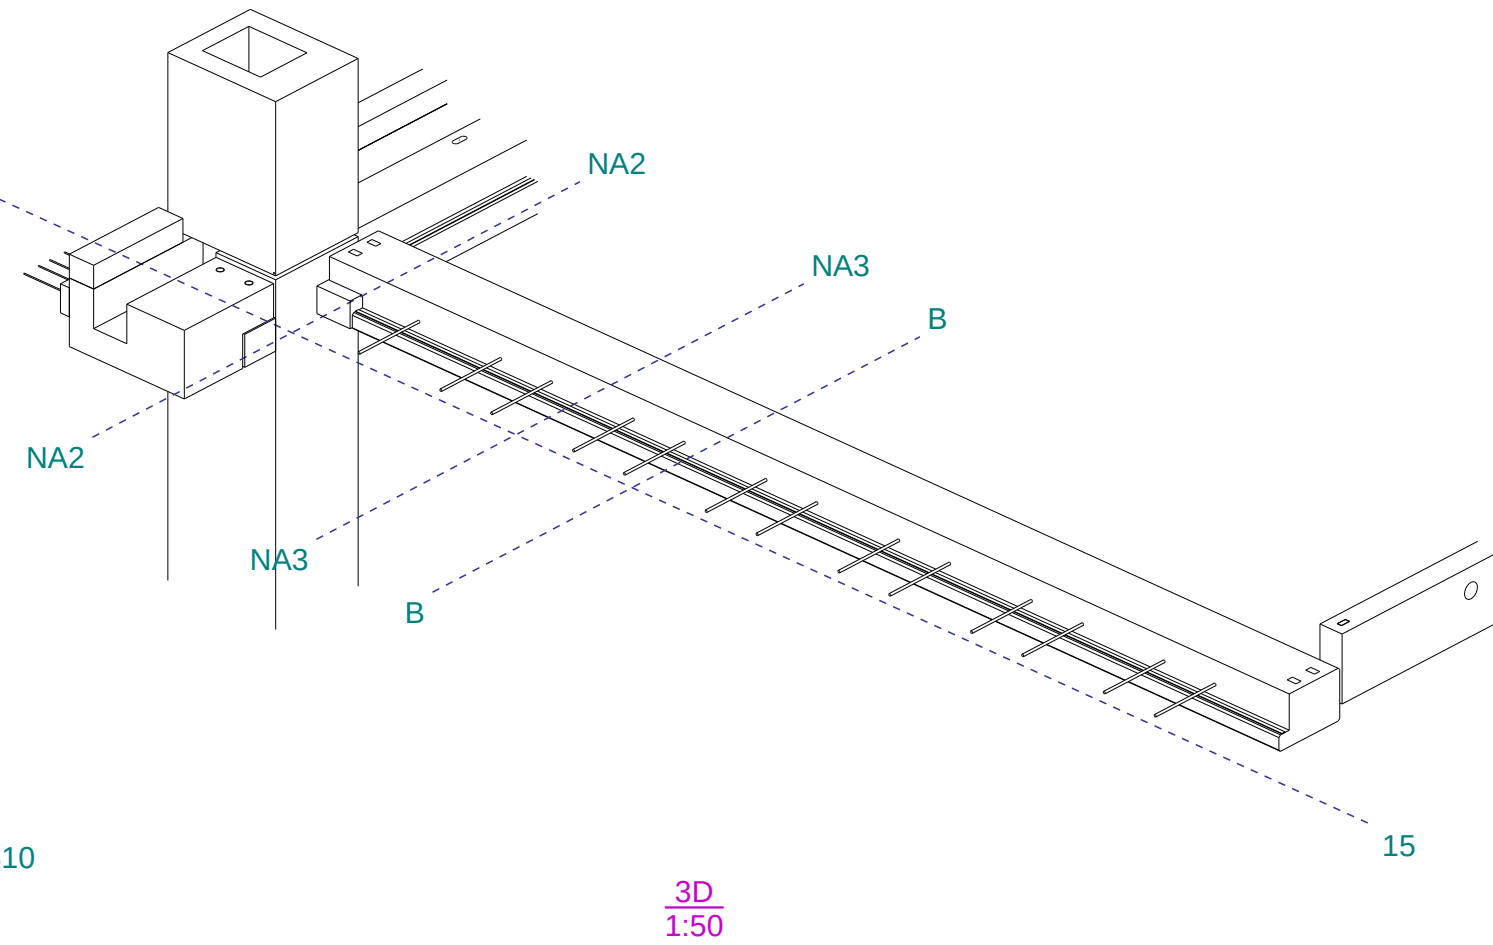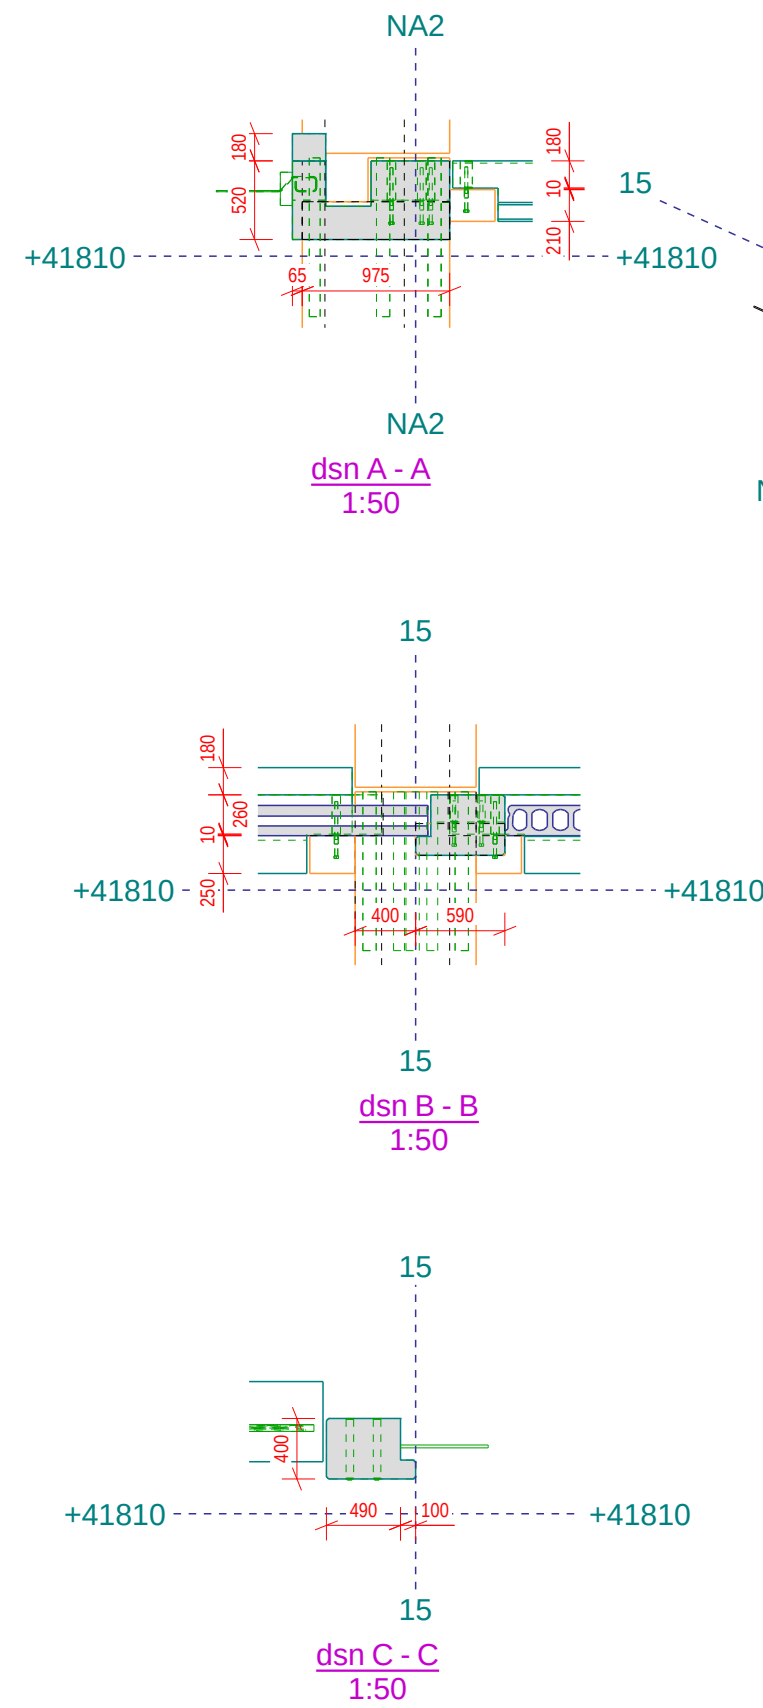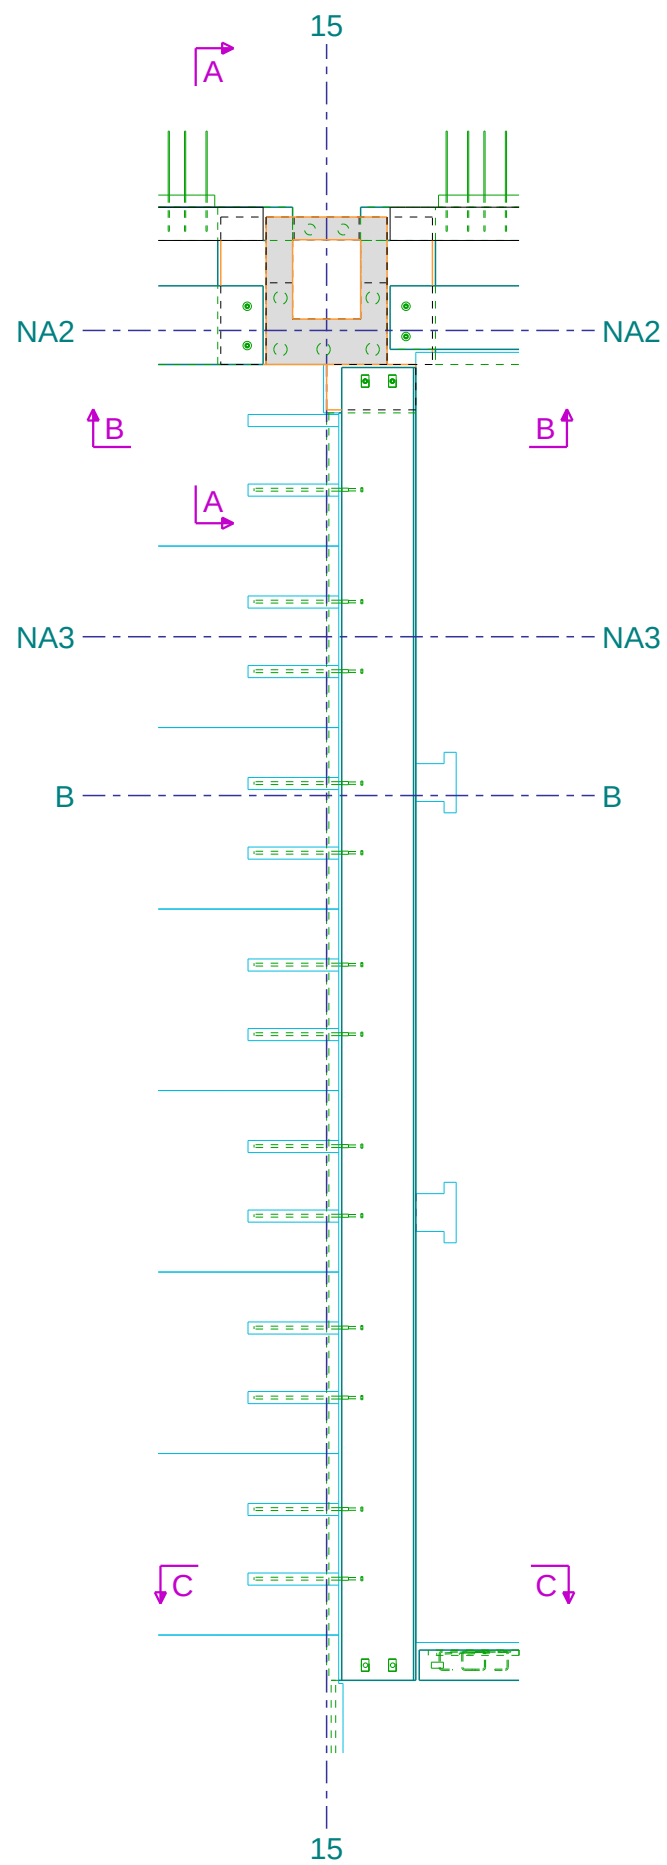



Ergon nv/sa
Marnixdreef 5
B-2500 LIER
T +32 (0)3 490 04 00
F +32 (0)3 489 23 27
www.ergon.be

Project: **Project 2023 - BEFIMMO - WTC Brussel**

Tekening: **PRINCIPE POUTRE SUR AXES 13+15/NA2-C**
CVT +4 - +27 (39320 - 113610)

Opdrachtgever: **THV ZIN IN NOORD**

Tekenaar: **VDA**

Schaal: **1:50**

Projectnummer: **203861**





Ingenieur: **DOL**

Datum: **15.12.2021**





Tekeningnummer: **DET.R**

REV.	DATUM	NAAM	WIJZIGINGEN	STATUS
				☐ TER GOEDKEURING
				☐ AKKOORD voor PRODUCTIE
				☐ VOOR UITVOERING



CONTROLE AUTORITEIT			
PROJECT MANAGER	ONTWERP INGENIEUR	TEKENAAR	CONTROLE INGENIEUR
OPDRACHTGEVER / AANNEMER	ARCHITECT	STUDIEBUREAU	CONTROLE BUREAU

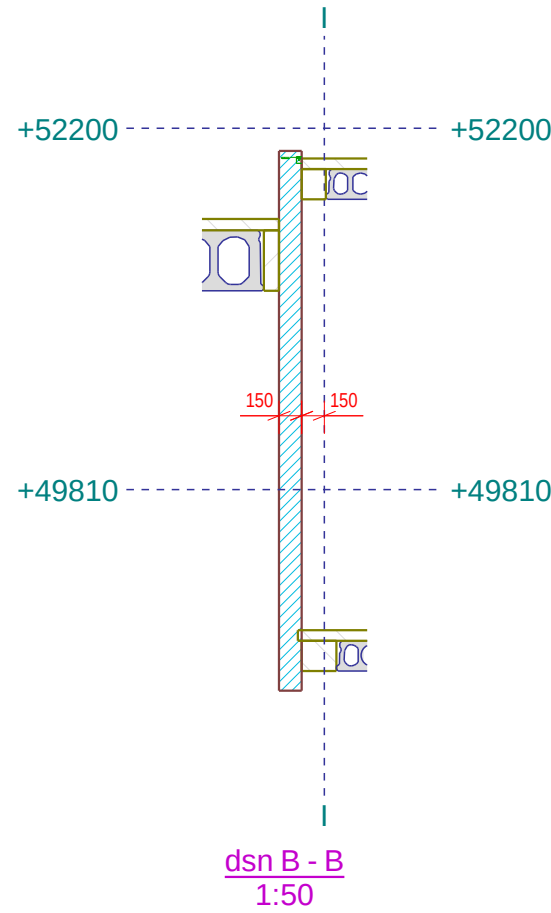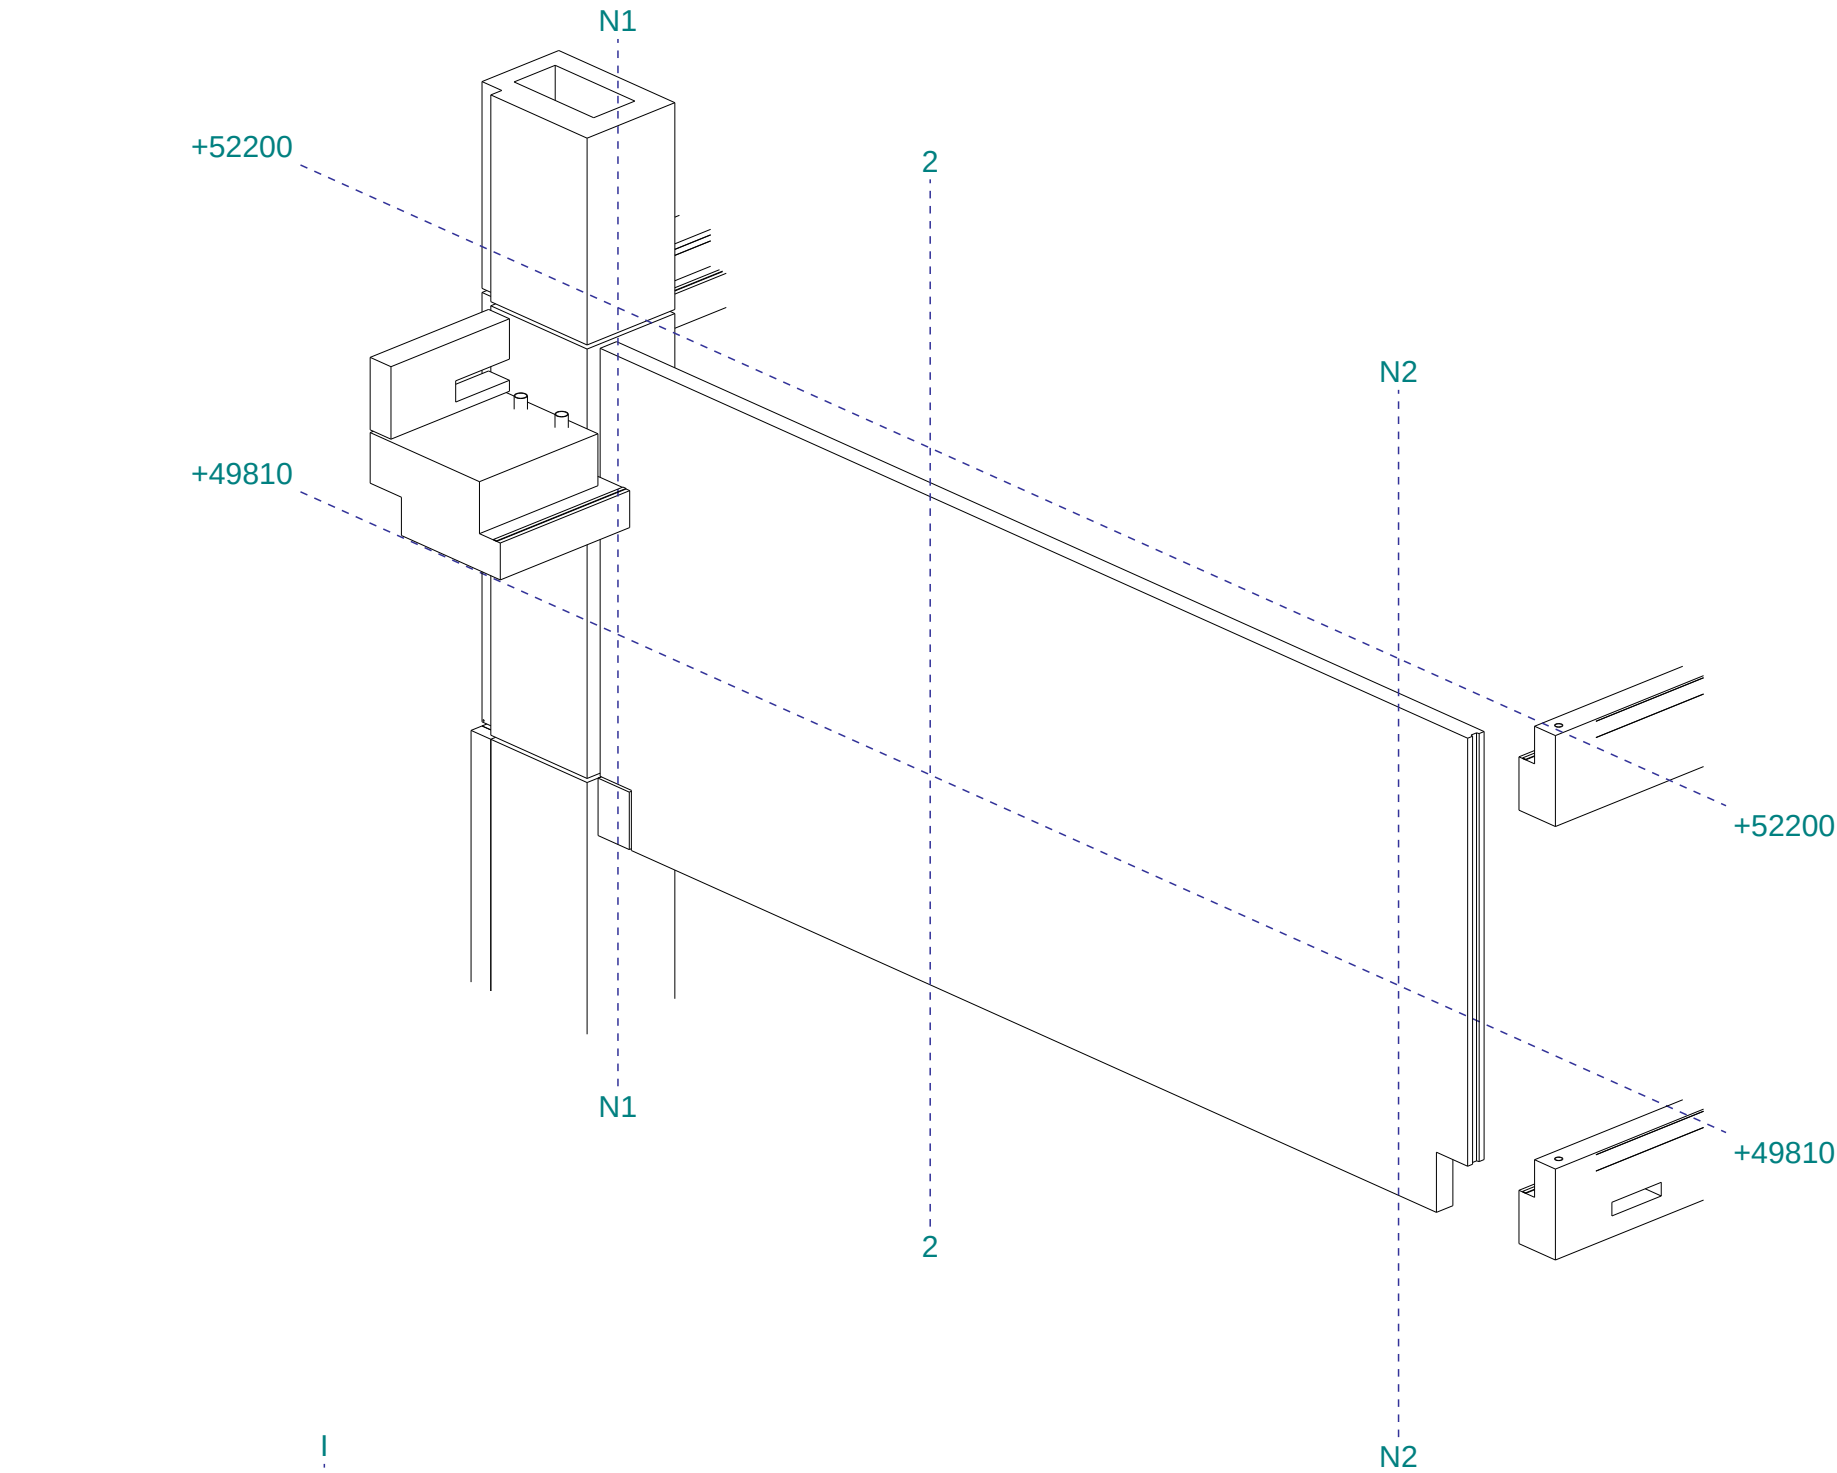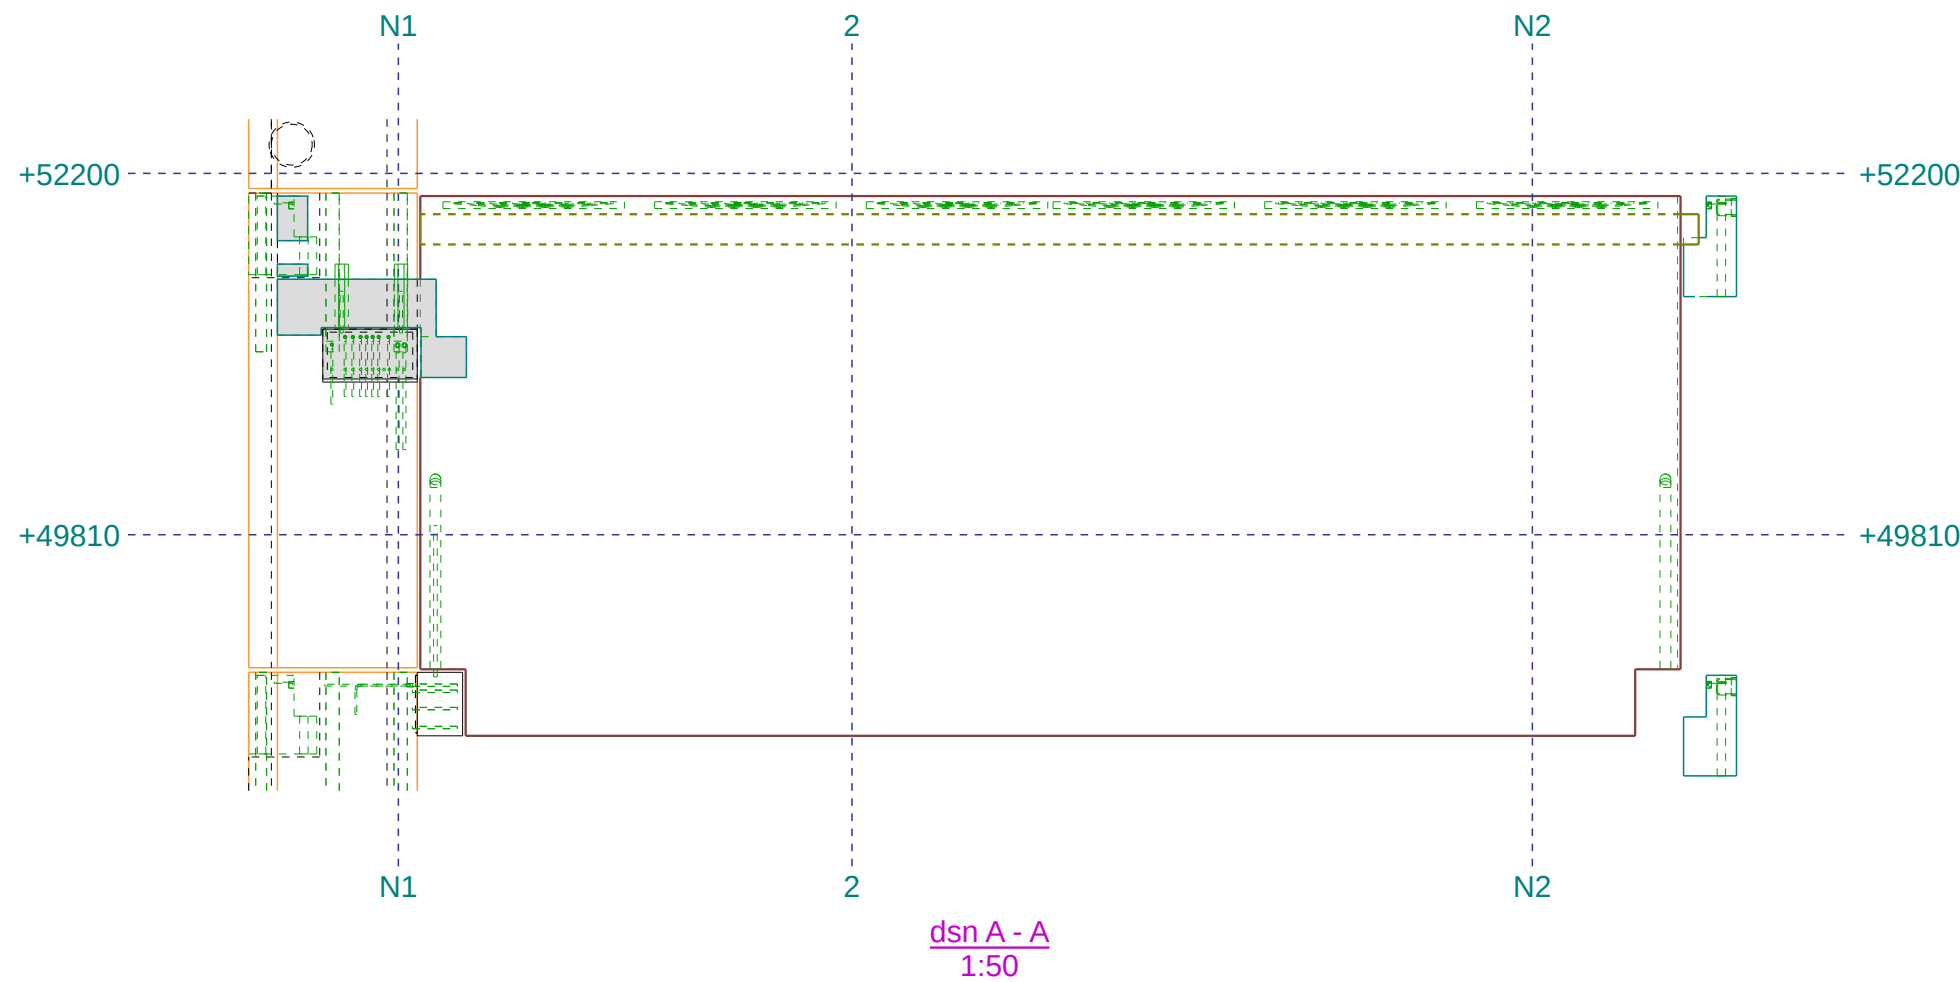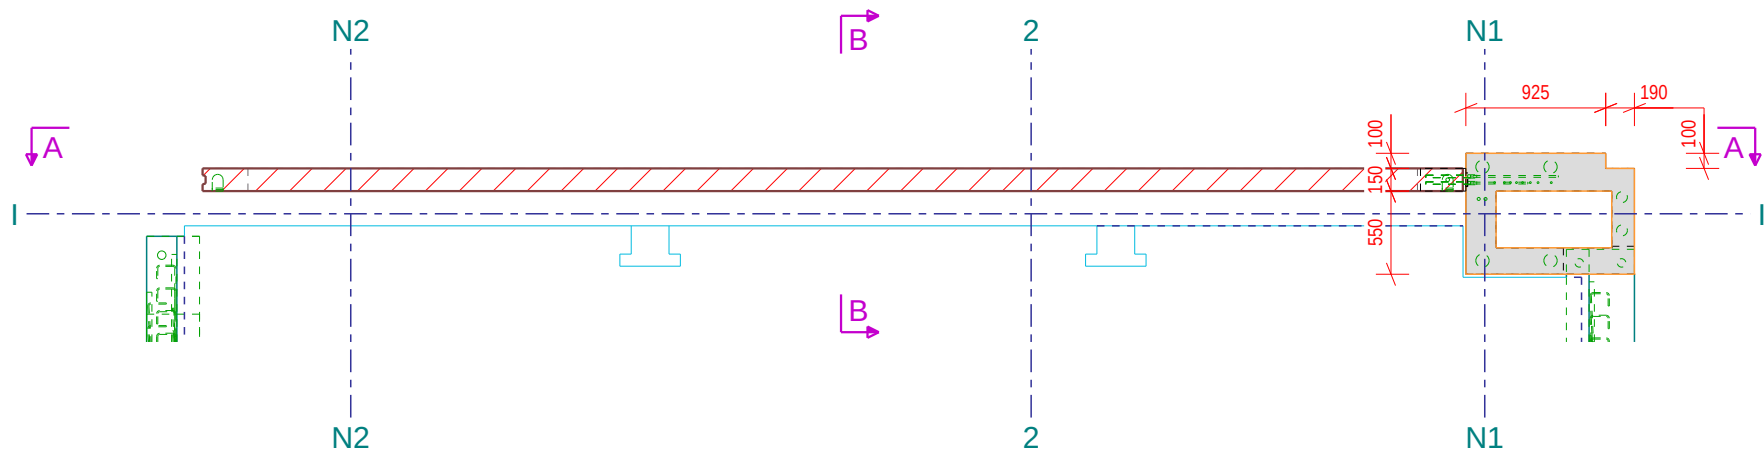


ergon A CRH COMPANY Ergon nv/sa Marmixdreef 5 B-2500 LIER T +32 (0)3 490 04 00 F +32 (0)3 489 23 27 www.ergon.be			
Project: Project 2023 - BEFIMMO - WTC Brussel		Tekenaar: VDA	Ingenieur: DOL
Tekening: PRINCIPE MUR ENTRE TOUR ET VOLUME-CAPABLE		Schaal: 1:50	Datum: 15.12.2021
Opdrachtgever: THV ZIN IN NOORD		Projectnummer: 203861	Tekeningnummer: DET.S
REV. A	DATUM 31.01.2022	NAAM SNS	WIJZIGINGEN ADAPTATION TALON COLONNE + PROLONGEMENT TALON POUTRE Z
			STATUS ☒ TER GOEDKEURING
			☒ AKKOORD voor PRODUCTIE
			☒ VOOR UITVOERING
CONTROLE AUTORITEIT			
PROJECT MANAGER		ONTWERP INGENIEUR	TEKENAAR
OPDRACHTGEVER / AANNEMER		ARCHITECT	STUDIEBUREAU
			CONTROLE BUREAU

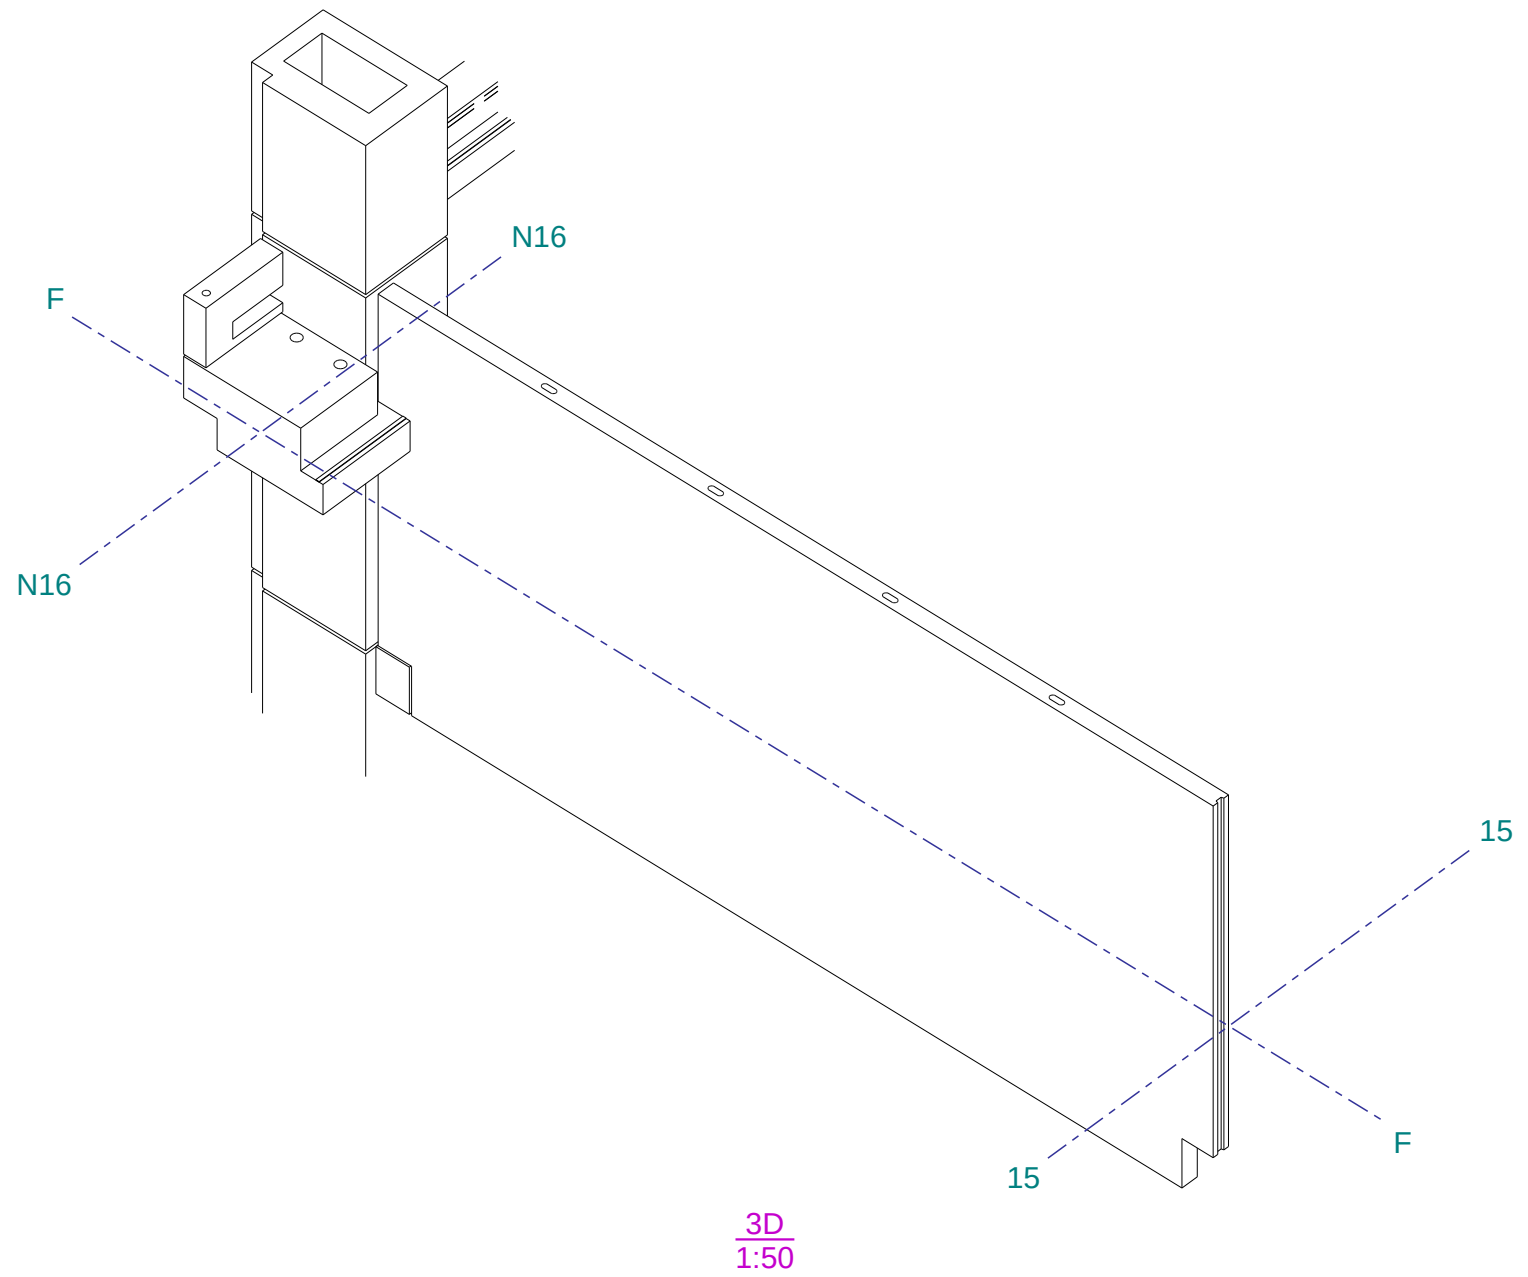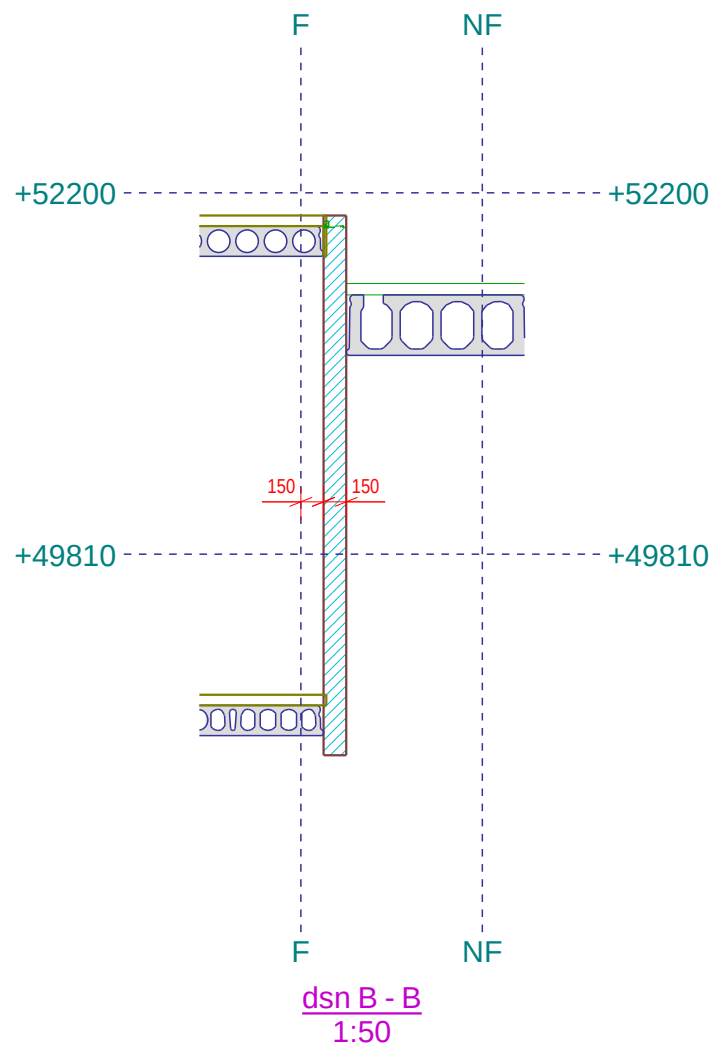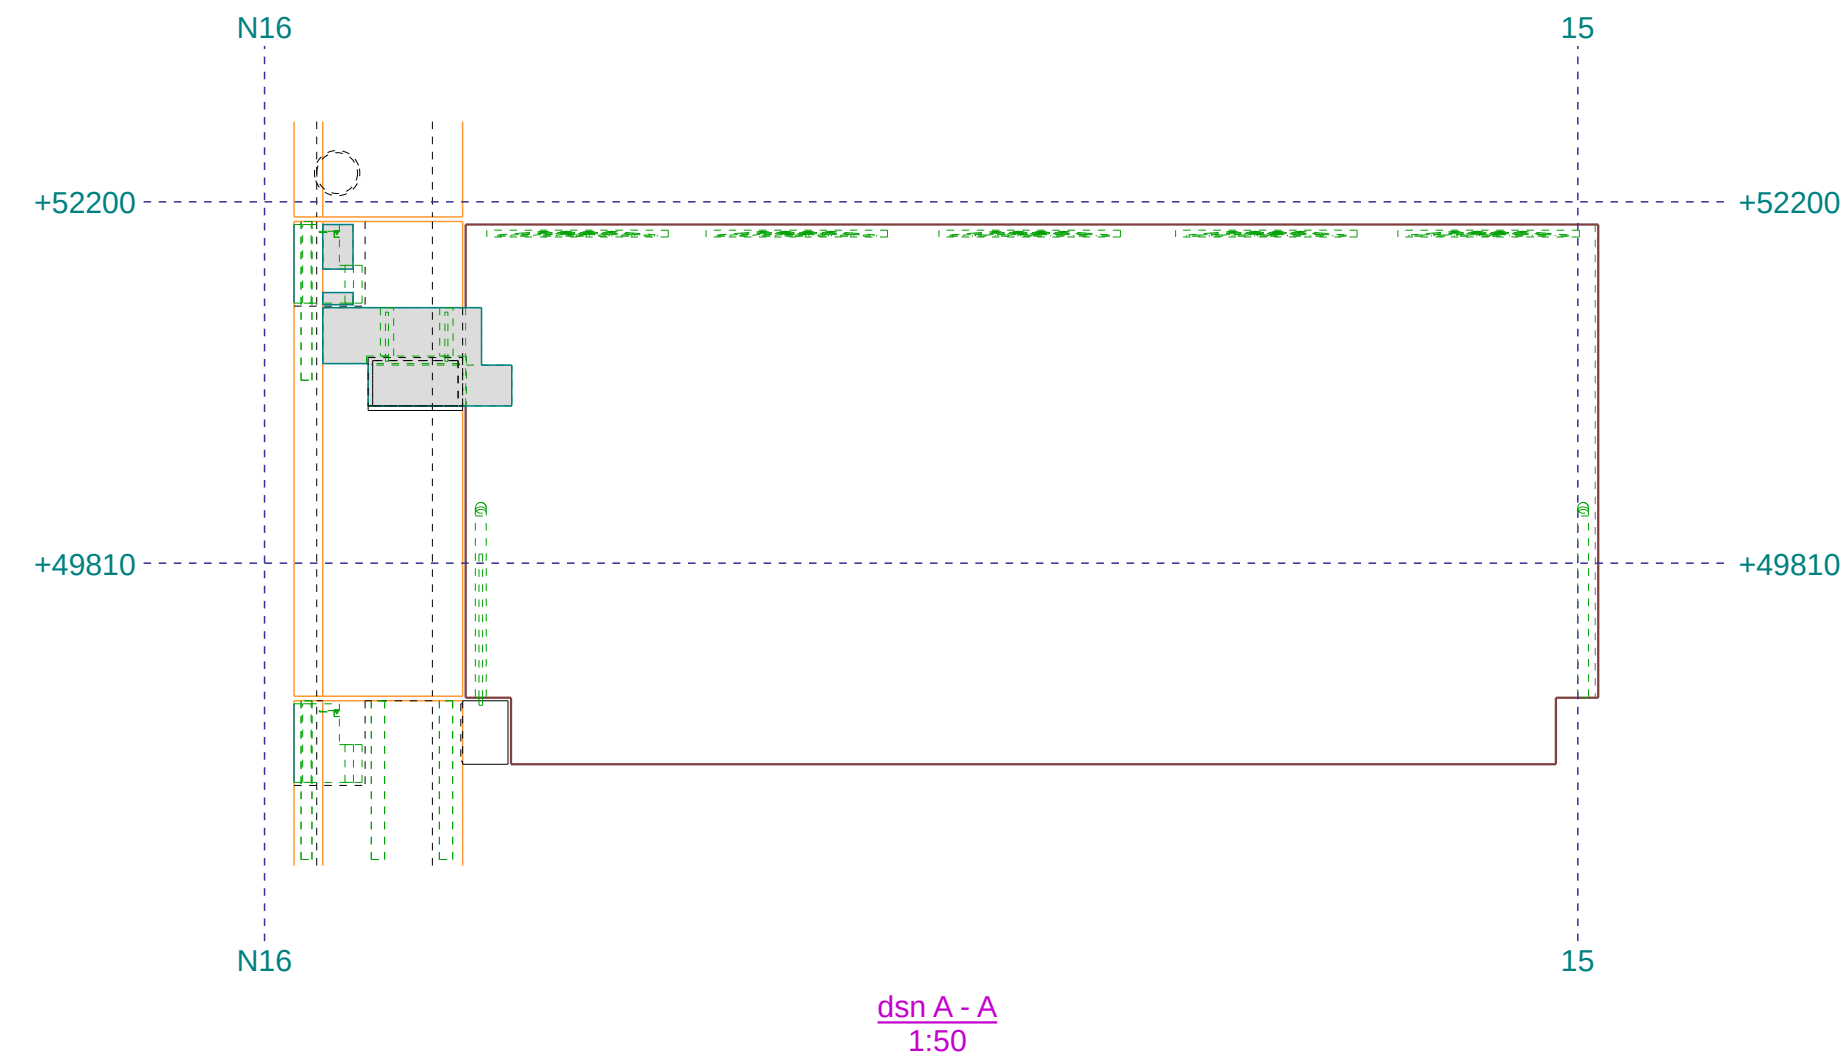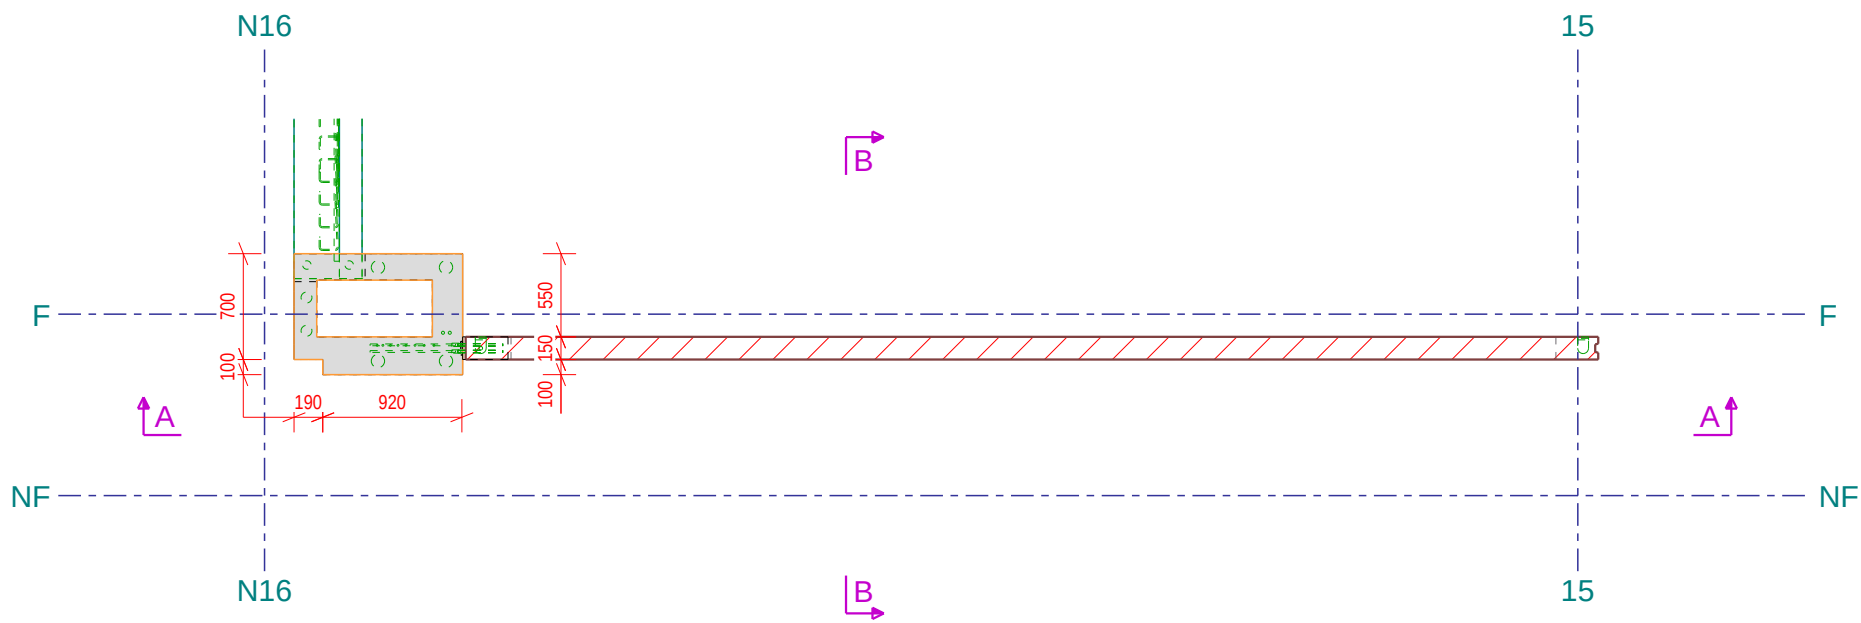



				Ergon nv/sa Marnixdreef 5 B-2500 LIER T +32 (0)3 490 04 00 F +32 (0)3 489 23 27 www.ergon.be			
Project: Project 2023 - BEFIMMO - WTC Brussel				Tekenaar: VDA		Ingenieur: DOL	
Tekening: PRINCIPE MUR ENTRE TOUR ET VOLUME-CAPABLE				Schaal: 1:50		Datum: 31.01.2022	
Opdrachtgever: THV ZIN IN NOORD				Proiectnummer: 203861		Tekeningnummer: DET.T	
REV.	DATUM	NAAM	WIJZIGINGEN				STATUS
							☒ TER GOEDKEURING
							☒ AKKOORD voor PRODUCTIE
							☒ VOOR UITVOERING
CONTROLE AUTORITEIT							
PROJECT MANAGER		ONTWERP INGENIEUR		TEKENAAR		CONTROLE INGENIEUR	
OPDRACHTGEVER / AANNEMER		ARCHITECT		STUDIEBUREAU		CONTROLE BUREAU	

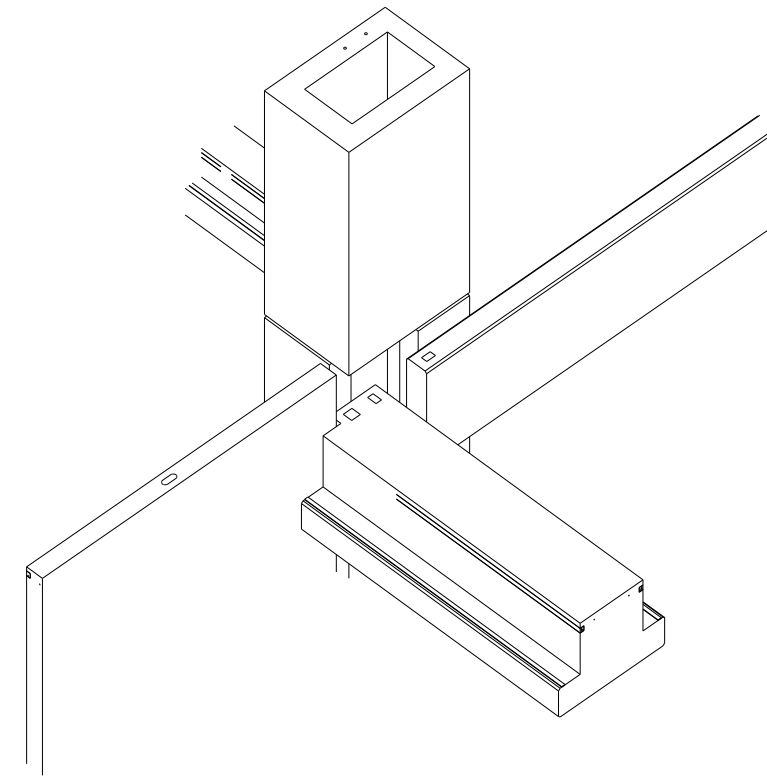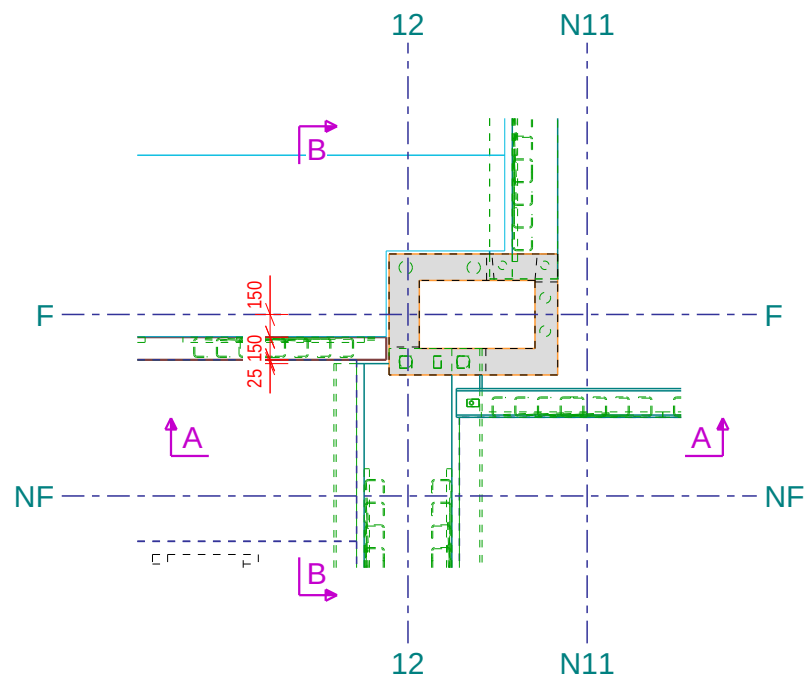


3D
1:50

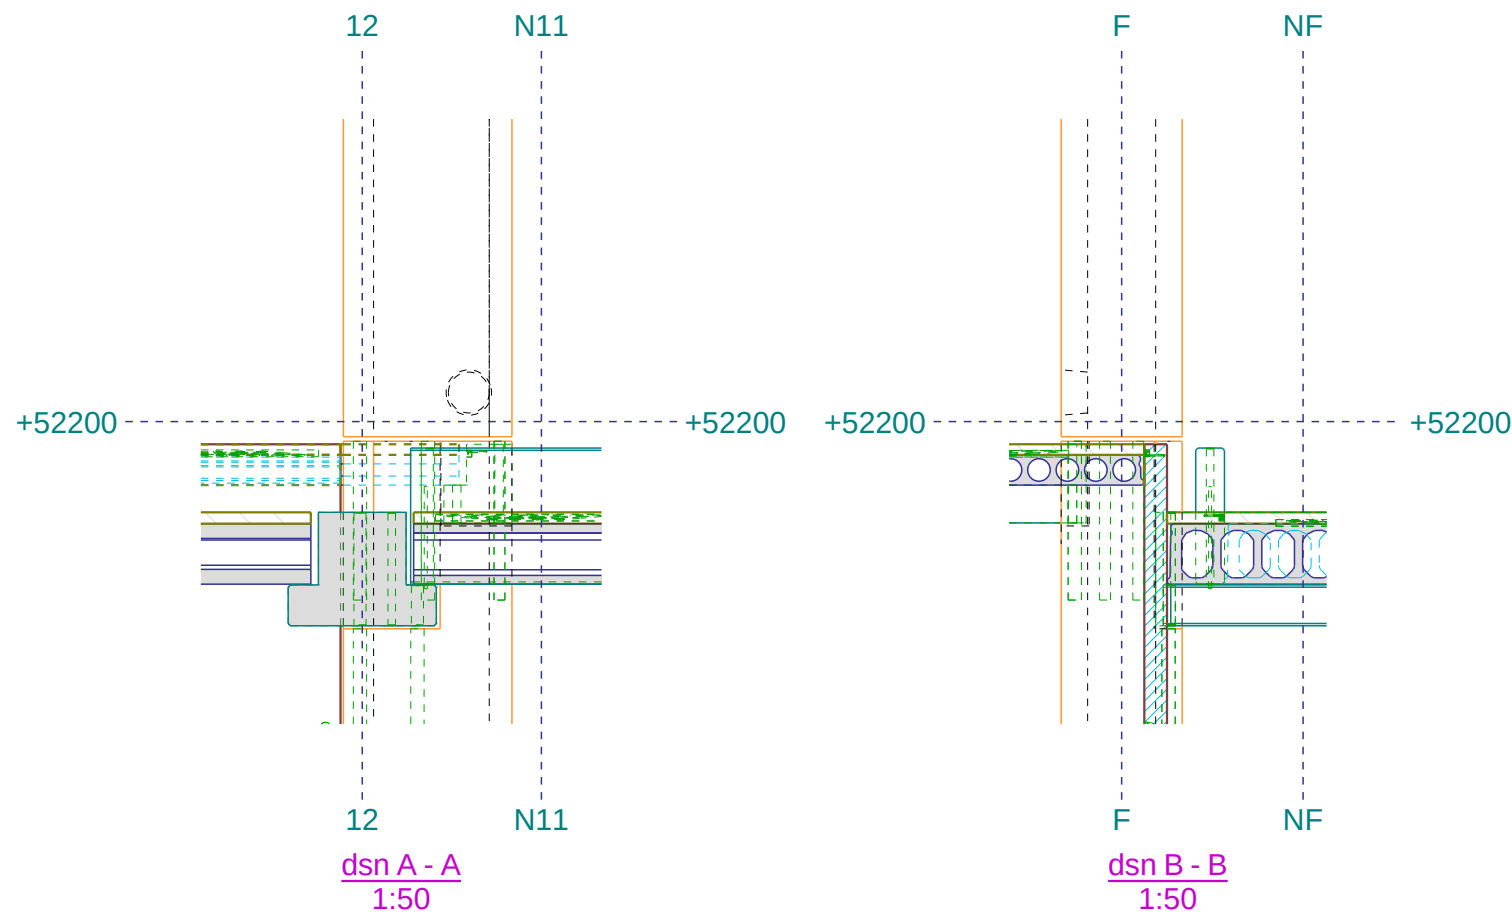

 Ergon nv/sa Marnixdreef 5 B-2500 LIER T +32 (0)3 490 04 00 F +32 (0)3 489 23 27 www.ergon.be			
Project: Project 2023 - BEFIMMO - WTC Brussel		Tekenaar: VDA	Ingenieur: DOL
Tekening: PRINCIPE APPUI POUTRE VC SUR AXES F/12 + I/8 CVT +4 +26 (+39320 - +110160)		Schaal: 1:50	Datum: 31.01.2022
Opdrachtgever: THV ZIN IN NOORD		Projectnummer: 203861	Tekeningnummer: DET.U
REV.	DATUM	NAAM	WIJZIGINGEN
STATUS			
			☒ TER GOEDKEURING
			☒ AKKOORD voor PRODUCTIE
			☒ VOOR UITVOERING
CONTROLE AUTORITEIT			
PROJECT MANAGER		ONTWERP INGENIEUR	TEKENAAR
OPDRACHTGEVER / AANNEMER		ARCHITECT	STUDIEBUREAU

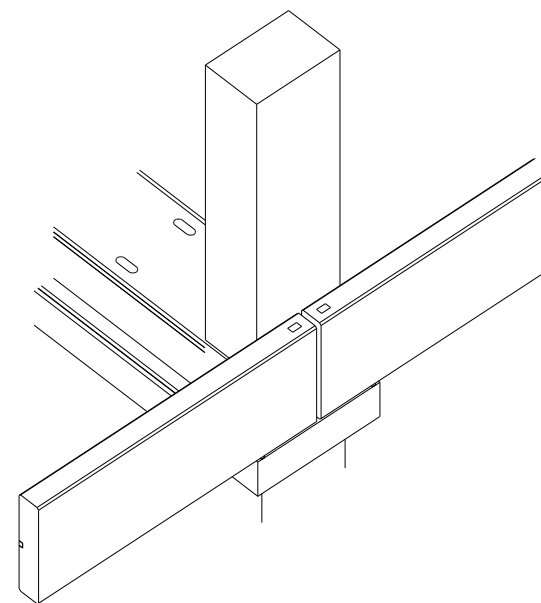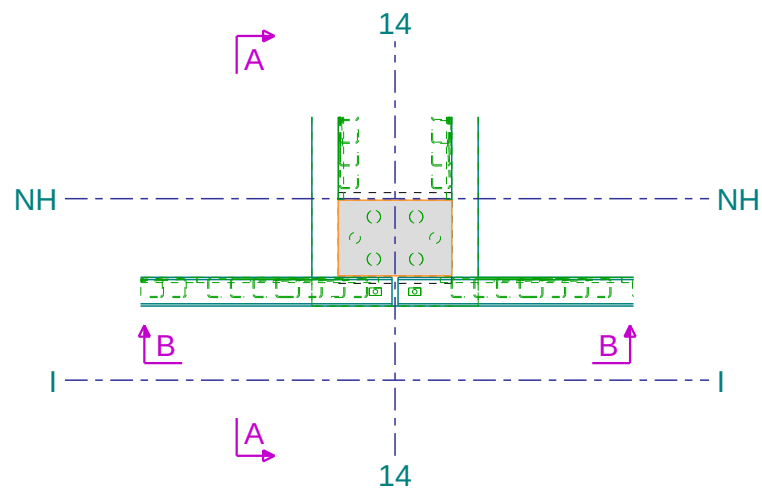

3D
1:50

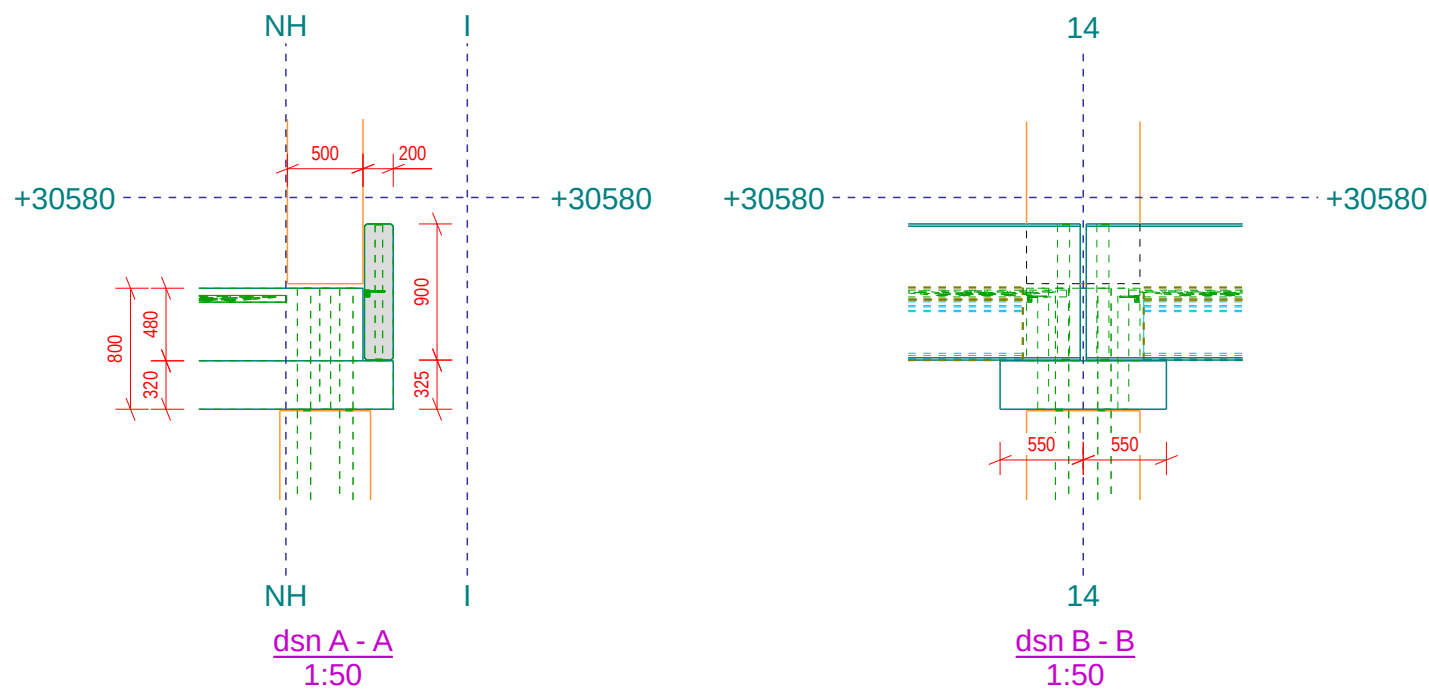

Hoofdkantoor:
Prefaco nv/sa
Hoeksken 5a
B-9280 LEBBEKE
T +32 (0)53 76 73 73
www.prefaco.be

Contact tekenkamer:
Prefaco Houthalen
Zwaluwstraat 21
B-3530 Houthalen-Hechteren

Project: **Project 2023 - BEFIMMO - WTC
Brussel**

Tekening: **PRINCIPE APPUI POUTRE DE RIVE DU VC
CVT+2 +26 (+39320 - +110160)**

Opdrachtgever: **THV ZIN IN NOORD**

Tekenaar:

VDA

Schaal:

1:50

Projectnummer:

203861

Ingenieur:

DOL

Datum:

31.01.2022

Tekeningnummer:

DET.V

REV.	DATUM	NAAM	WIJZIGINGEN	STATUS
				☐ TER GOEDKEURING
				☐ AKKOORD voor PRODUCTIE
				☐ VOOR UITVOERING

CONTROLE AUTORITEIT

PROJECT MANAGER	ONTWERP INGENIEUR	TEKENAAR	CONTROLE INGENIEUR
OPDRACHTGEVER / AANNEMER	ARCHITECT	STUDIEBUREAU	CONTROLE BUREAU