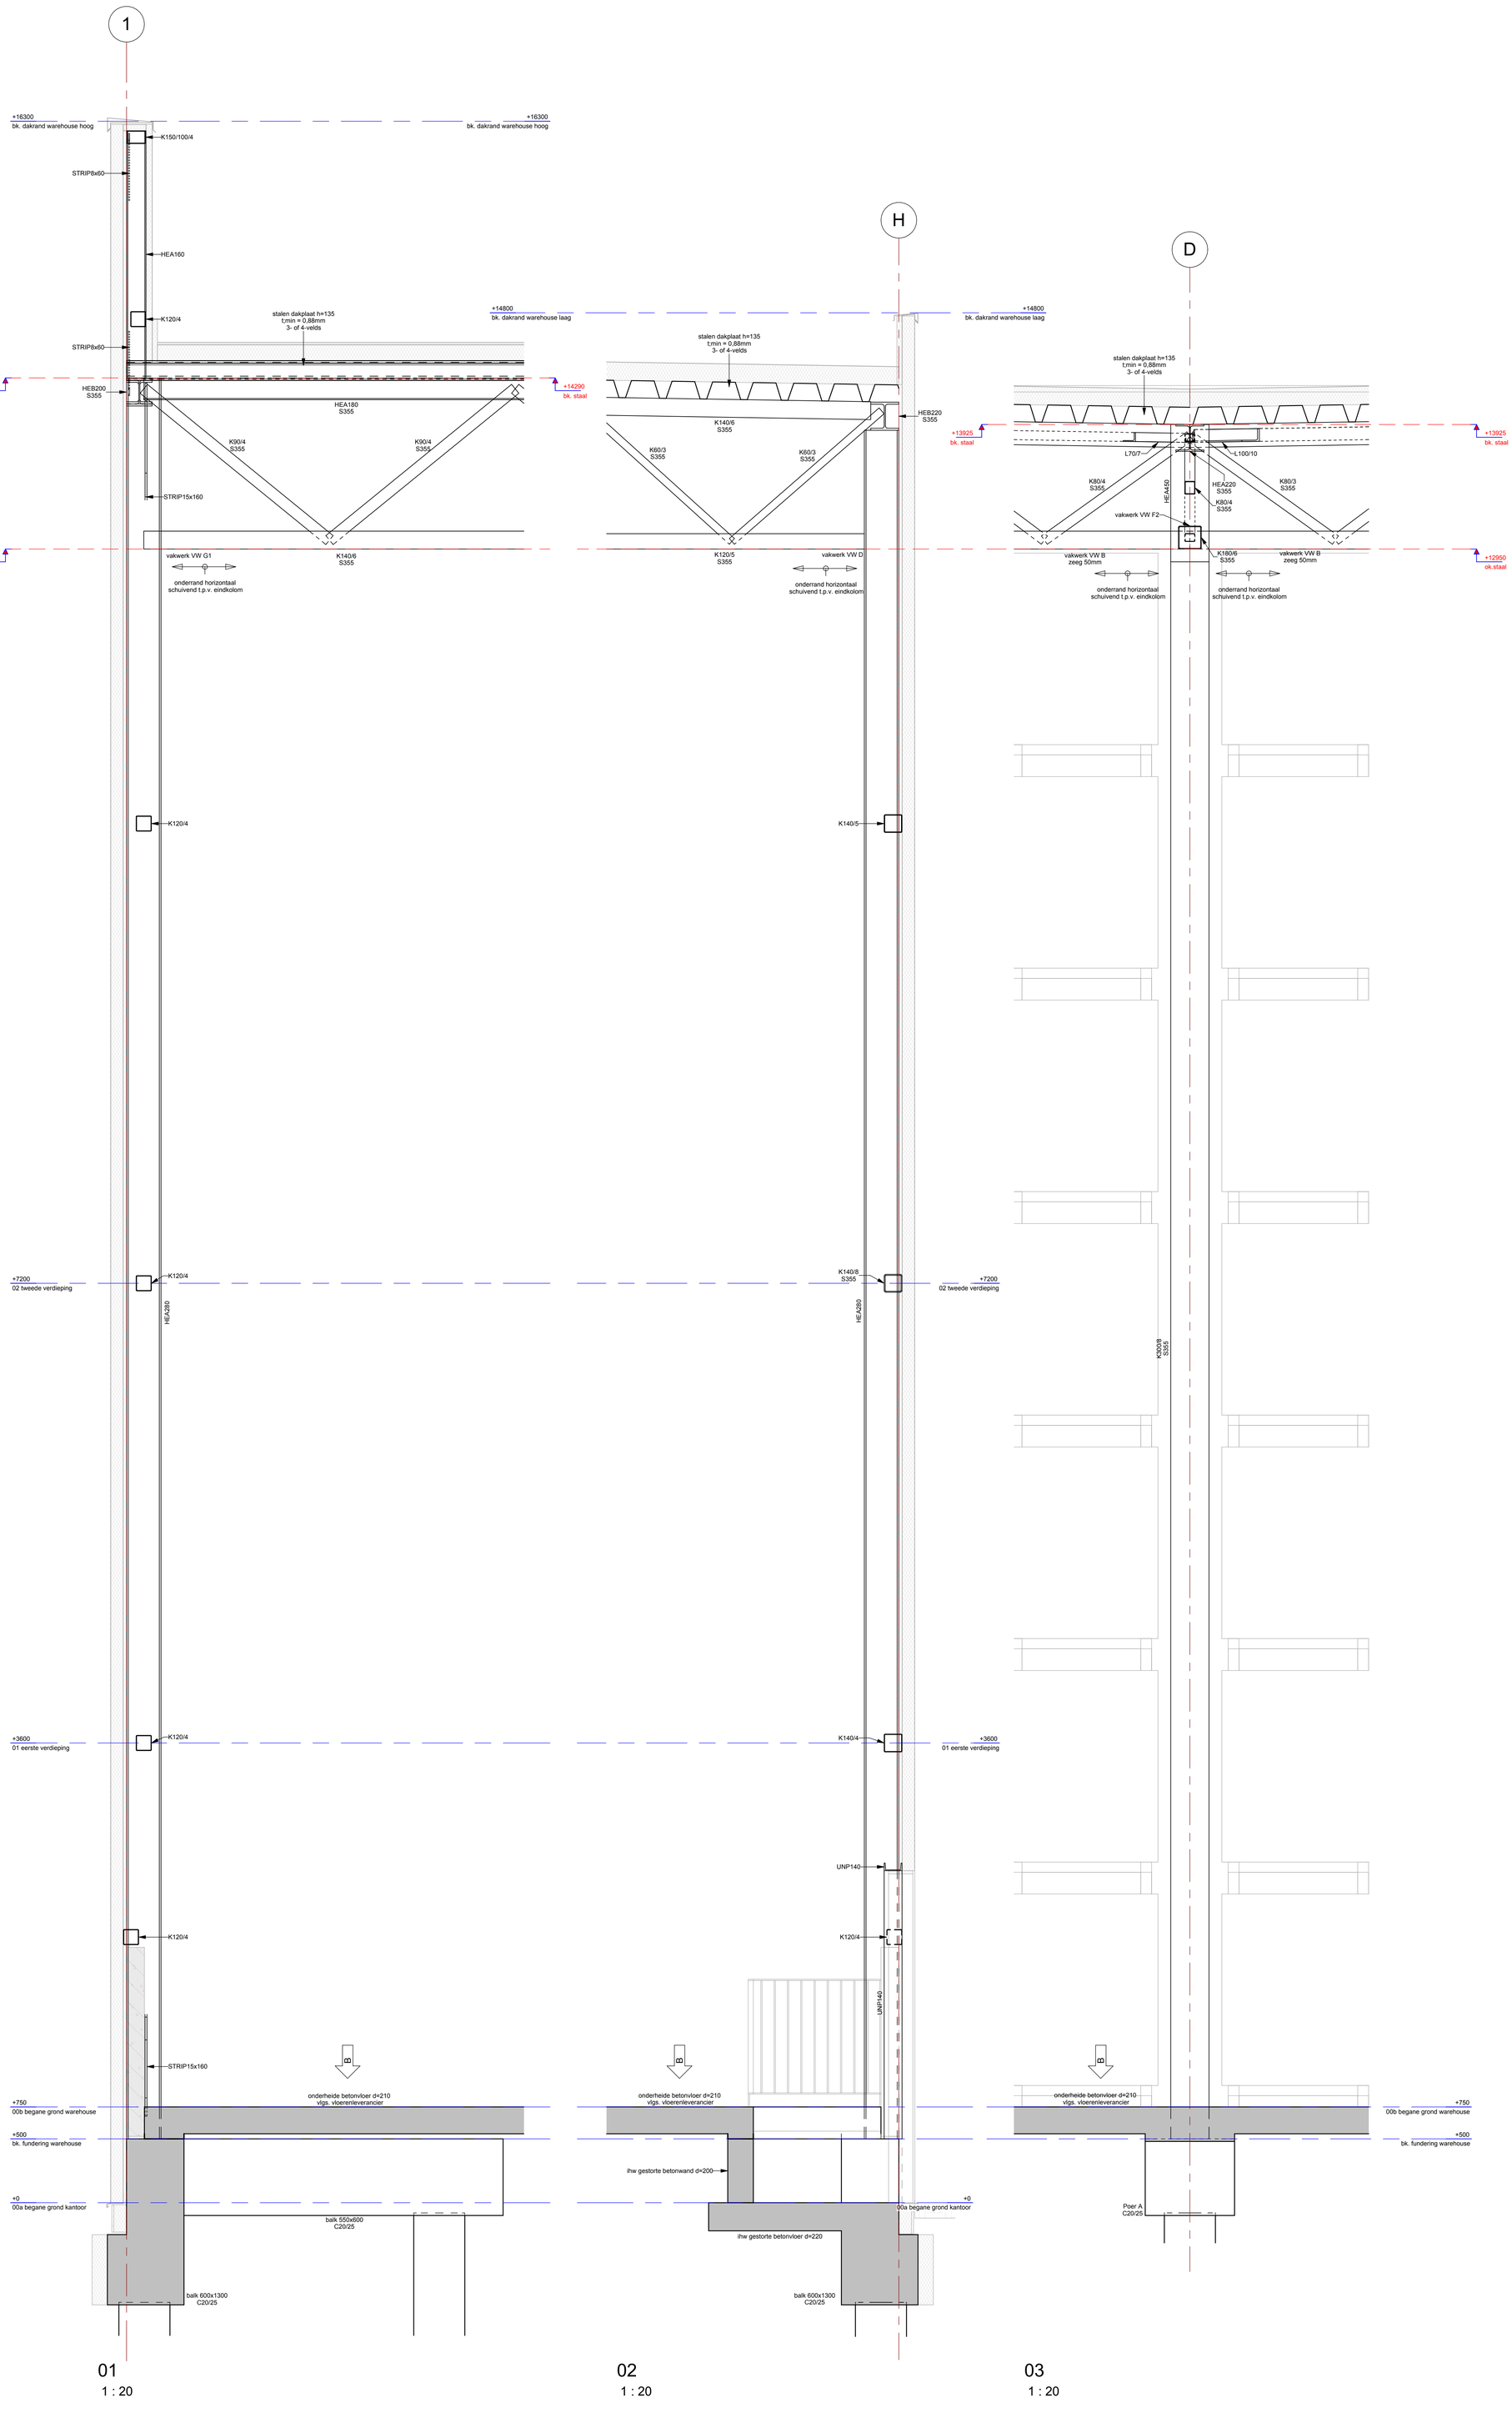

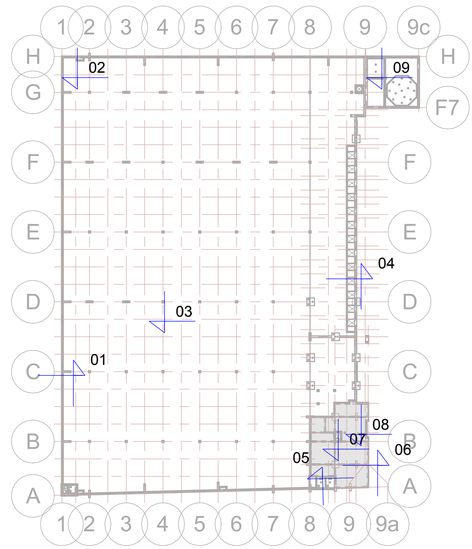

Overzicht vakwerken

Voor de overzichten van de vakwerken zie tekening: 203 - Overzicht vakwerken

Algemene informatie kalkzandsteen wanden (tenzij anders vermeld)

Materiaal
CS20

Algemene informatie hout (tenzij anders vermeld)

Houtkwaliteit
C18

Staal (tenzij anders vermeld)

Voegmortel:	Krimparme giet / ondersabelings-mortel	Alle lasverbindingen op sterkte aflassen
Kwaliteit bouten:	8.8 (voorzien van gerolde draad)	Alle koker/buis profielen zijn koudgevormd, tenzij anders vermeld
Kwaliteit funderingsankers:	4.6 (voorzien van gerolde draad)	

Algemene informatie stalen profielen (tenzij anders vermeld)

Staalkwaliteit
S235

Algemene informatie stalen koker/buis (tenzij anders vermeld)

Afmeting	Staalkwaliteit
≤ 100	S235
> 100	S275

Algemene informatie i.h.w. gestorte druklaag (tenzij anders vermeld)

Betonkwaliteit	Milieuklasse
C20/25	XC1

Algemene informatie i.h.w. gestorte vloeren (tenzij anders vermeld)

Betonkwaliteit	Milieuklasse
C20/25	XC2

Algemene informatie i.h.w. gestorte wanden (tenzij anders vermeld)

Betonkwaliteit	Milieuklasse
C20/25	XC2

Overzicht poeren

Type	Afmetingen (lxbxh)
Poer A	700 x 700 x 600
Poer B-1	600 x 2400 x 1000
Poer B-2	600 x 2400 x 1000
Poer C	700 x 2600 x 1200
Poer D	2500 x 2500 x 1200
Poer E	2200 x 2200 x 1000
Poer F	700 x 2400 x 1000
Poer G	700 x 2400 x 1040
Poer H	1000 x 2400 x 1450

Situatie

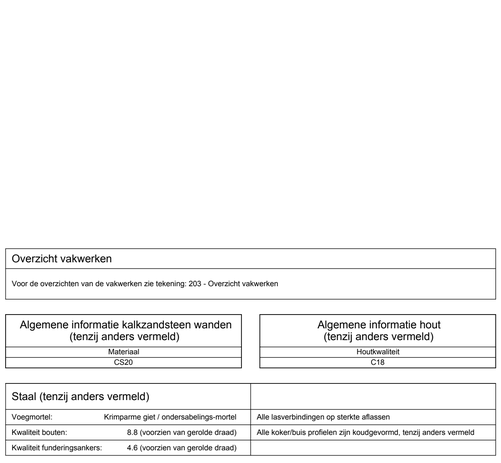

Revisie:	Omschrijving:	Get:	Wijz. datum:
B	Diverse wijzigingen	GG	12-07-2022
A	Wijzigingen t.b.v. bezuinigingen	GG	08-06-2022

Voor overige gegevens zie document: UPD-000 Uitgangspunten constructie/ 1000 V&G_ontwerpnotities

verhoeven·leenders

Rudigerstraat 10
5408 AB Volkel
0413-726 700
info@verhoeven-leenders.nl
www.verhoeven-leenders.nl

Project:

GDC Marel te Eindhoven

Onderdeel:

Fragmenten 1/3

In opdracht van:

Archifit BV

Architect:

Archifit BV

Status:

Definitief

Get./Gez.:	Constr.:	Projectleider:	Formaat:	Project nr:	Tekening nr:	Datum:
MGe/GG	RB	PA	A0	21351	401	18-02-2022

© Ingenieursbureau Verhoeven en Leenders bv. Deze tekening mag niet worden vermenigvuldigd of aan derden ter inzage worden gegeven zonder onze schriftelijke toestemming.