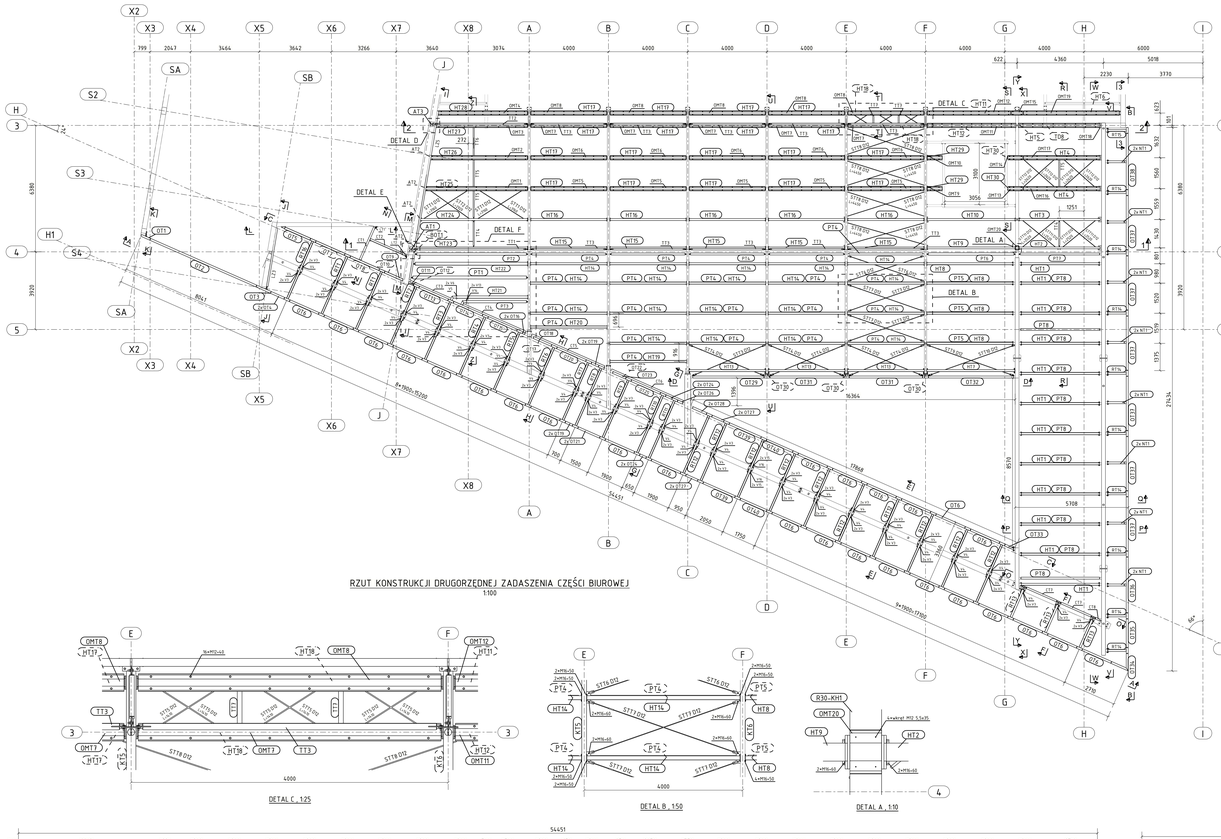

RZUT KONSTRUKCJI DRUGORZĘDNEJ ZADASZENIA CZĘŚCI BIUROWEJ
1:100

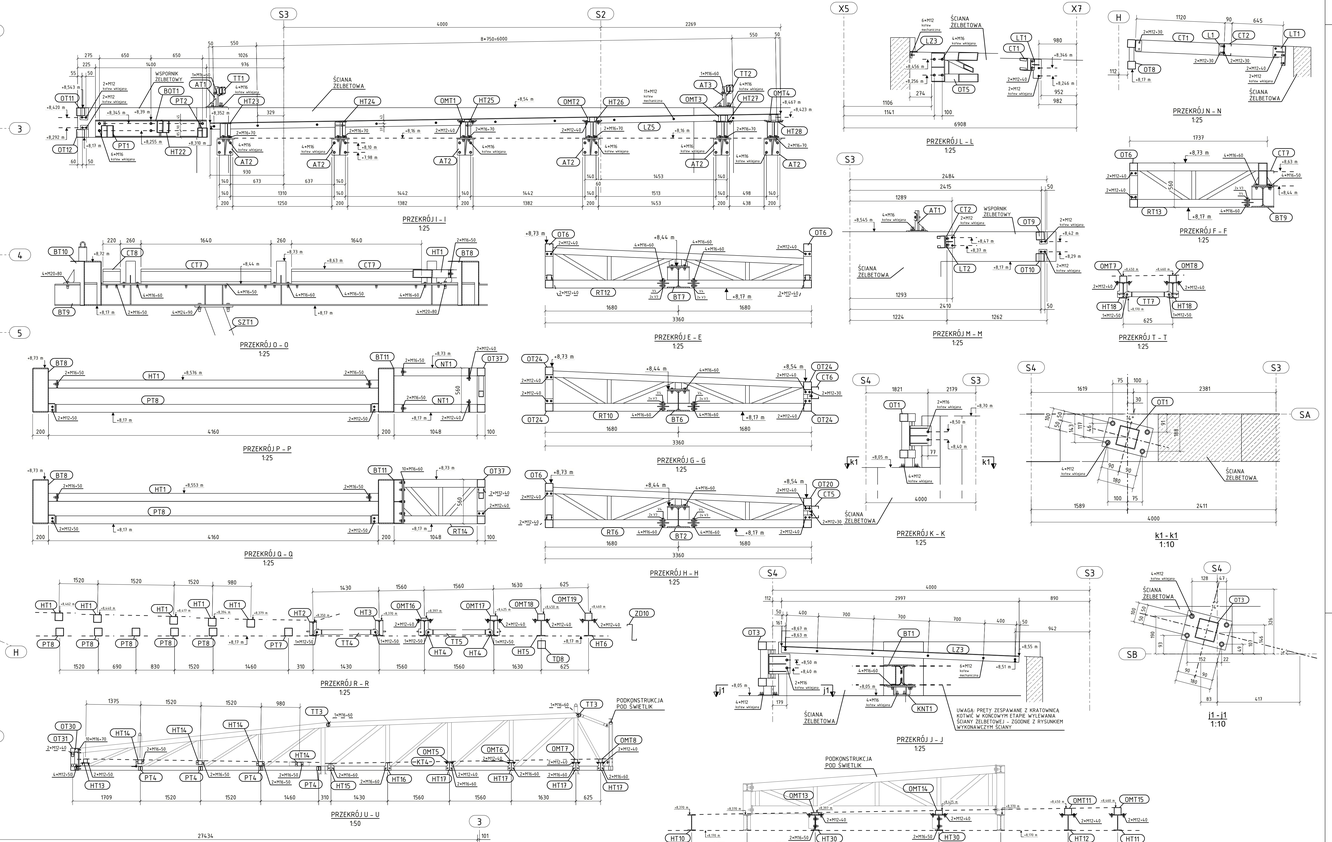

OZNACZENIE ELEMENTÓW ZADASZENIA CZĘŚCI BUROWEJ
BT - BELKA ZADASZENIA;
DGT - DPARCIE CIĘŻNE;
LST - SŁUP ZADASZENIA;
OT - OCIĘŻENIE ZADASZENIA;
KT - DZWIGARY KRATOWE ZADASZENIA;
KT, OT - KRATOWE ELEMENTY GÓRNOŚCIWE/ATTYKOWE/OCZEPOWE;
PT - PŁATEW;
PTP - BELKI POŚREDNIOWE;
PTT - BELKI POD BLACHĘ TRAPEZOWĄ;
TT - TĘŻNIK;
KT - KONSOLE I OPARCIA;
V - PUTRONY, BLACHY DYSTANSOWE.

ELEMENTY ŻYWOŚCIŁ:
ZD - ŻYWOŚCIŁ;
DPT - DPERZ POD BLACHĘ TRAPEZOWĄ.

OZNACZENIE ELEMENTÓW ZABEZPIECZONYCH DO R30:
R30-BH - BELKI STROPOWE;
R30-KH - KRATOWNICE;
R30-SH - SŁUPY I STROPU;
R30-KH - KONSOLE.

UWAGI:
1. MONTAŻ KONSTRUKCJI GŁÓWNEJ ZADASZENIA WG RYSUNKU SB5;
2. ELEMENTY BLACHOWNICOWE: STAL S355J2;
3. ELEMENTY WALCOWANE: STAL S355J2, S235JRG2;
4. STĘŻENIA PRĘTOWE D12: STAL S355J2;
5. ŚRUBY KLASY 8.8 (B);
6. KOMPLET POŁĄCZENIA ŚRUBOWEGO STANOWIĄ: ŚRUBA, PODKŁADKA, ŁĄCZONE ELEMENTY, PODKŁADKA, NAKRĘTKA;
7. KOTWY WKLEJANE NA ŻYWICE INEKCYJNĄ, NP. HITDHY 200-A
+ HAS-U FIRMY HILTI;
GŁĘBOKOŚĆ OSADZANIA DLA KOTWY M12 MIN. 110 mm.
GŁĘBOKOŚĆ OSADZANIA DLA KOTWY M16 MIN. 125 mm.
8. KOTWY MECHANICZNE NP. HST-3 FIRMY HILTI
GŁĘBOKOŚĆ OSADZANIA DLA KOTWY M12 MIN. 70 mm.

CoBouw	OBIEKT: BUDOWA BUDYNKU BIUROWEGO Z MAGAZYNEM	PROJEKTOWAŁ: KK Adam Wiesiak	NR UPR. / PODPIS
WYKONUJĄCY: CoBouw Polska Sp. z o.o. ul. Wielopolska 15, 33-332 Bukowina Tatrzańska, NIP: 7773115287, REGON: 121233246, KRS: 0000475504	LOKALIZACJA: ŁÓDŹ ul. GÓRNIAŃSKA 8-10B/ 8A-8C		
ZAMAWIAJĄCY: PROJEKT WYKONAWCZY	INWESTOR: COBOUW POLSKA SP. Z O.O.		
TYTUŁ RYSUNKU: KONSTRUKCJA DRUGORZĘDNA ZADASZENIA CZĘŚCI BIUROWEJ	ŁÓDŹ UL. GÓRNIAŃSKA 8-10B/ 8A-8C	SPRAWDZIŁ: mgr inż. Kamil Kacprzyczak	PODPIS
BRANŻA: KONSTRUKCJA		DATA: 24/04/2023	SKALA: 1:10 1:25 1:50	NR RYS.: SB6

Tekla Structures