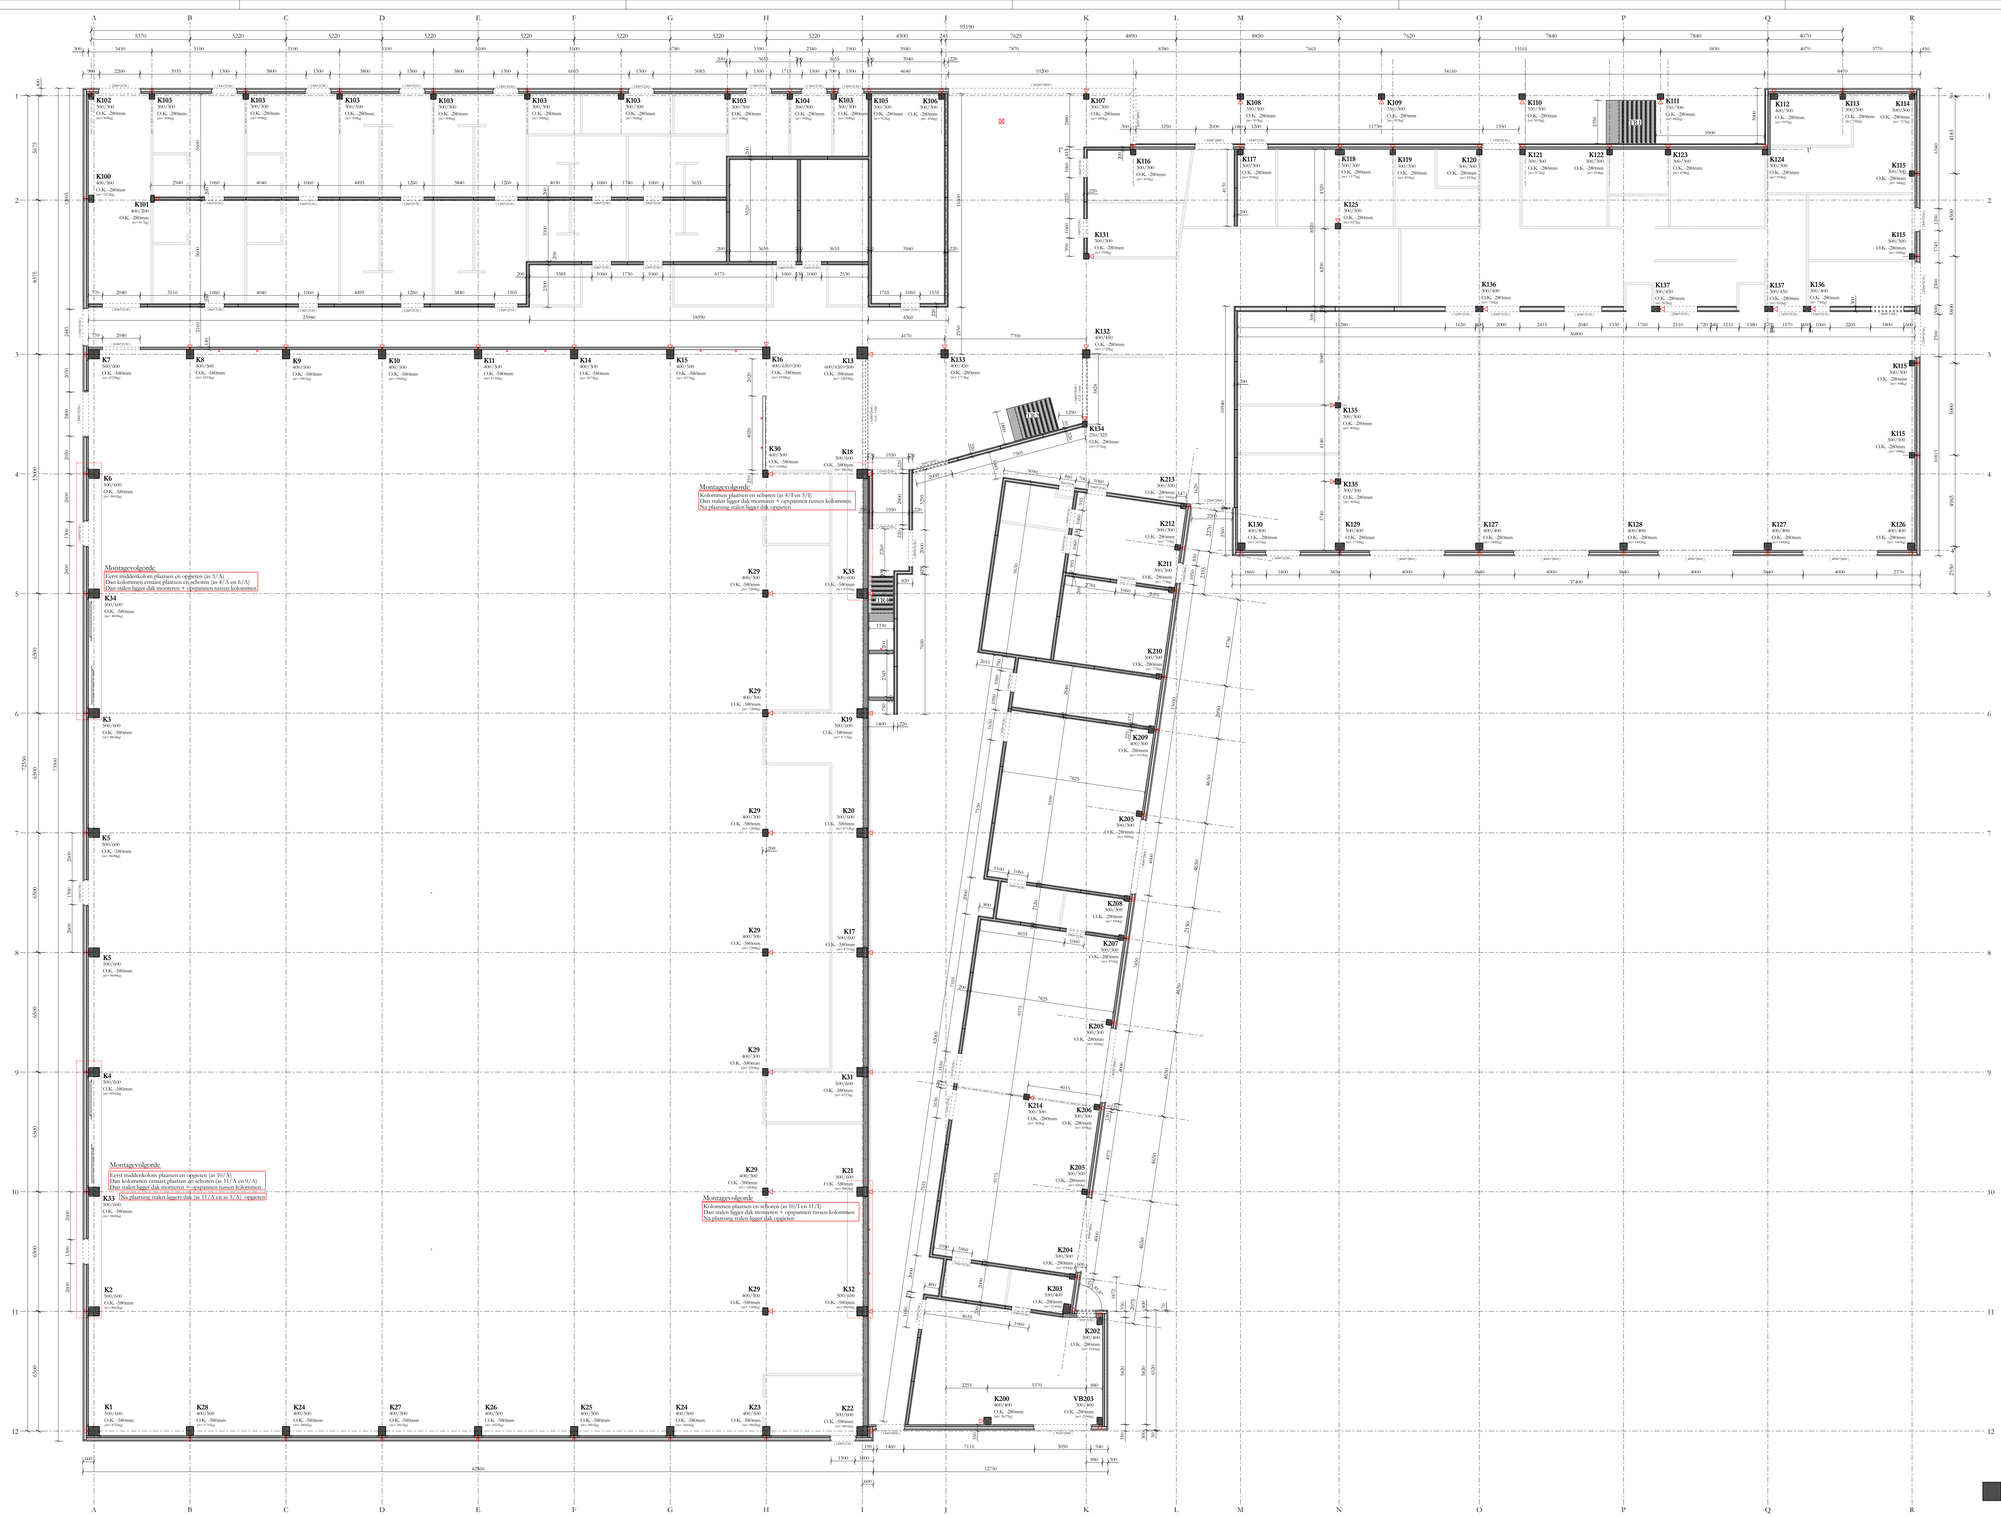

Grondplan
1:100

5	21/04/23	Update
4	15/03/23	Update
3	15/02/23	Deuren as 1'
2	14/02/23	Update
1	24/01/23	Deur as 3 - Update nummering
Index	datum/date	wijzigingen / modifications

WAPENINGSBORDEREL

Nummer	Aantal	Ø	Plooivorm

Betonnen sandwichpaneel
Labrador blea nr. 1069
Betonnen sandwichpaneel
Glad lichtgrijs nr. 4002
Betonwand
Holle Wand
Betonmetselwerk
Lichte Scheidingswand
Volkernwand

: Afgestreken zijde prefab-element

STADSBADER

SPORTCOMPLEX NIEUWPOORT

Bouwheer
Maitre d'ouvrage
Stad Nieuwpoort
Marktplein 7
8620 NIEUWPOORT

Werf
Chantier
Dudenhofenlaan 2B
8620 NIEUWPOORT

Architect
Architecte
JUXTA Architectuur
Congresplaan 36
9000 GENT
T +32 9 301 14 51
E info@juxta.be

Algemene Plannen

GRONDPLAN

voor akkoord / pour accord

IN	OUT
Date	Date
	25/04/23

N° Plan: S-100

INDEX: E 21/04/23

Datum/ Date: 27/04/22

Schaal/ Echelle:

N° Dossier: SF22-0279-BO

Dossier: SPORTCOMPLEX NIEUWPOORT

N.V. STADSBADER S.A.
Kanaalstraat 1, B-8530 Harelbeke
T +32 56 26 06 66
info@stadsbader.com - www.stadsbader.com

STADSBADER

Gesteund	VD
Projectingenieur	DU