AS H: VOORZIEN VOOR UITBREIDING
Gespiegeld gebouw -> bijplaatsen kolom

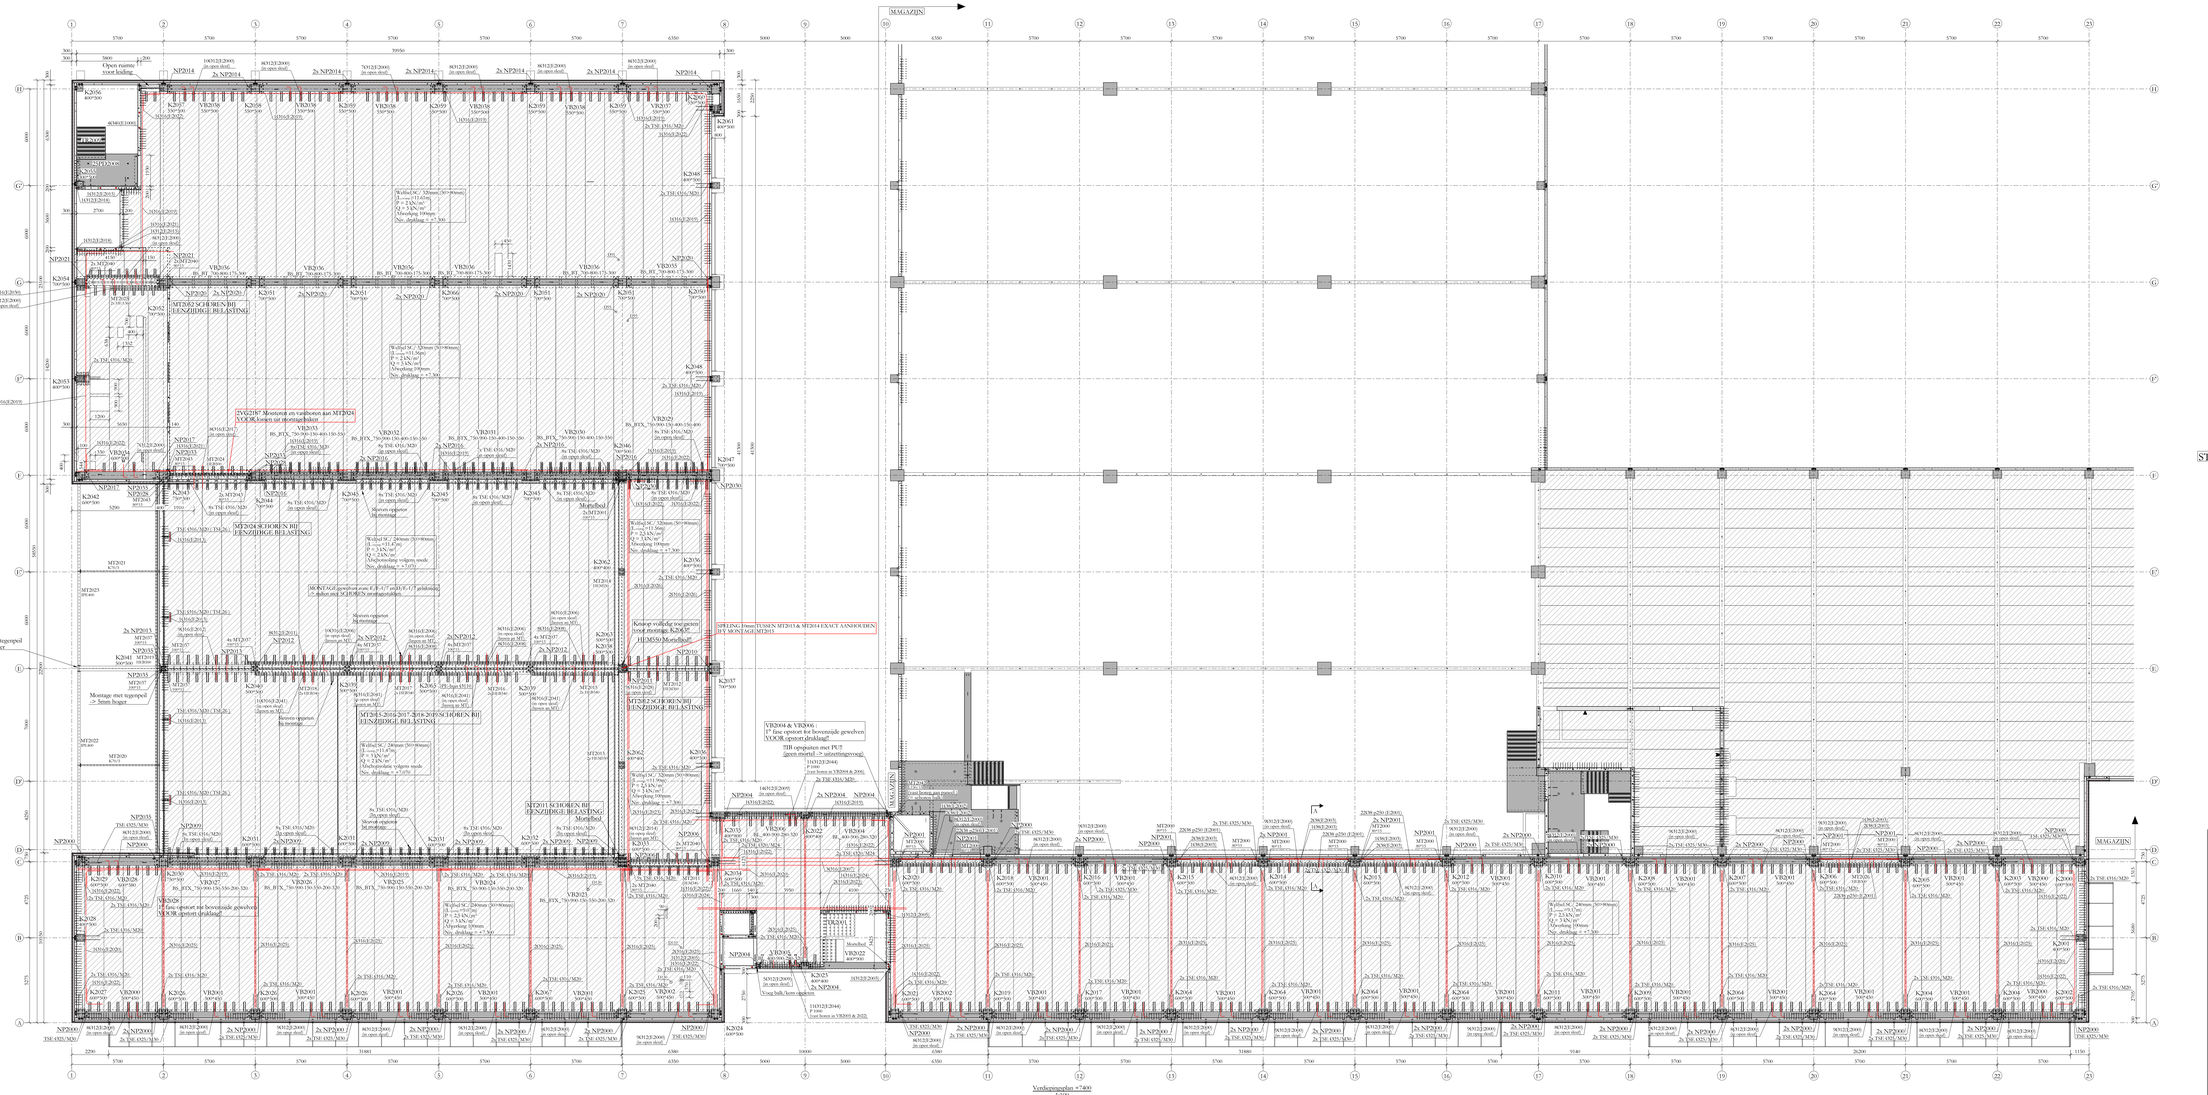

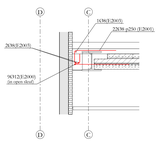

Belastingen kantoor

Windbelasting (volgens NBN EN 1991-1-4)

- Basiswindsnelheid 25 m/s
- Terreincategorie III
- Basiswinddruk:
  - h =11.5m: 0.705 KN/m²
  - h =15.15m: 0.776 KN/m² (na uitbreiding met staalstructuur)

Sneeuwbelasting (volgens NBN EN 1991-1-3)

- Basis sneeuwlast 40 kg/m²

BIJLEGWAPENING

Nummer	Aantal	Ø	Positiemm
[12000]	26	Ø40	2560
[12002]	1	Ø40	3550
[12026]	4	Ø8	6170
[12003]	12	Ø8	5000
[12005]	1	Ø12	12000
[12007]	3	Ø16	10500
[12008]	24	Ø16	2600
[12011]	8	Ø12	2000
[12012]	5	Ø16	1600
[12013]	4	Ø16	300
[12015]	2	Ø12	4900
[12017]	4	Ø16	1300
[12018]	4	Ø12	15000
[12019]	87	Ø16	13000
[12020]	4	Ø16	8000
[12021]	3	Ø16	6000
[12023]	4	Ø16	13000
[12024]	2	Ø16	7500
[12025]	42	Ø16	8500
[12026]	4	Ø16	11500
[12028]	9	Ø16	1400
[12034]	48	Ø16	600
[12040]	357	Ø12	850
[12041]	110	Ø8	850 / 1000 / 850
[12006]	34	Ø16	850 / 850
[12009]	19	Ø12	850 / 850
[12014]	8	Ø12	850 / 850
[12022]	16	Ø16	1000 / 1000 / 800
[12029]	1	Ø16	850 / 2500 / 850
[12030]	1	Ø16	2000 / 1000 / 2000
[12033]	17	Ø12	2000 / 1000 / 2000
[12039]	1	Ø12	1400 / 1000 / 1400
[12040]	82	Ø12	850 / 1000 / 850
[12041]	34	Ø16	850 / 850
			Totaal 2851 Stuk

STALEN LIGGERS BIJ EENZIJDIGE BELASTING -> SCHOREN!!!

GEWELVEN:
- Hijslussen voorzien in
  - * paasplaten
  - * platen tegen gevels
  - * platen in stalen liggers
- Raveelstukken geleverd door producent
- Indeling + positie open sleuven aanhouden

OPENINGEN <100mm in gewelven:
-> te boren => ALTIJD IN HOLTE!!!

0,00 = 16.50 TAW

Index	datum/date	wijzigingen / modifications
H	09/03/23	Vervolledigen
G	31/01/23	Extra bijleg in te boren in VB
F	25/01/23	Vervolledigen
E	15/11/22	Vervolledigen
D	06/10/22	UITVOERING
C	19/09/22	Opmetingen architect 15/08/2022
B	08/09/22	Afmetingen ramen as A-7&11
A	23/08/22	Volgens mail 12/07/22 + Vervolledigen
0	21/06/22	TER GOEDKEURING

STADSBADER

Locinox

Bouwheer / Maître d'ouvrage: TaVas nv, Maanbeekstraat 21, 8790 Waregem

Werf / Chantier: Brabantstraat 107, 8790 Waregem

Architect / Architecte: Goedefroo + Goedefroo bvba, Ooigemstraat 2-A, 8710 Wielsbeke, +32 56 66 56 60, info@goedefroo-architecten.be

KANTOOR

Verdiepingsplan +7400

voor akkoord / pour accord

IN	OUT
	09/03/23

N° Plan: 102

INDEX: H 09/03/23

Datum Datum: 10/05/22

Schaal Échelle:

N° Dossier: SF23-0128-BO

Dessin: Locinox

N.V. STADSBADER S.A.
Kanaalstraat 1, B-8530 Harelbeke
T +32 56 26 46 46
info@stadsbader.com www.stadsbader.com

STADSBADER | tekend | TB | Projectingenieur | DR DC