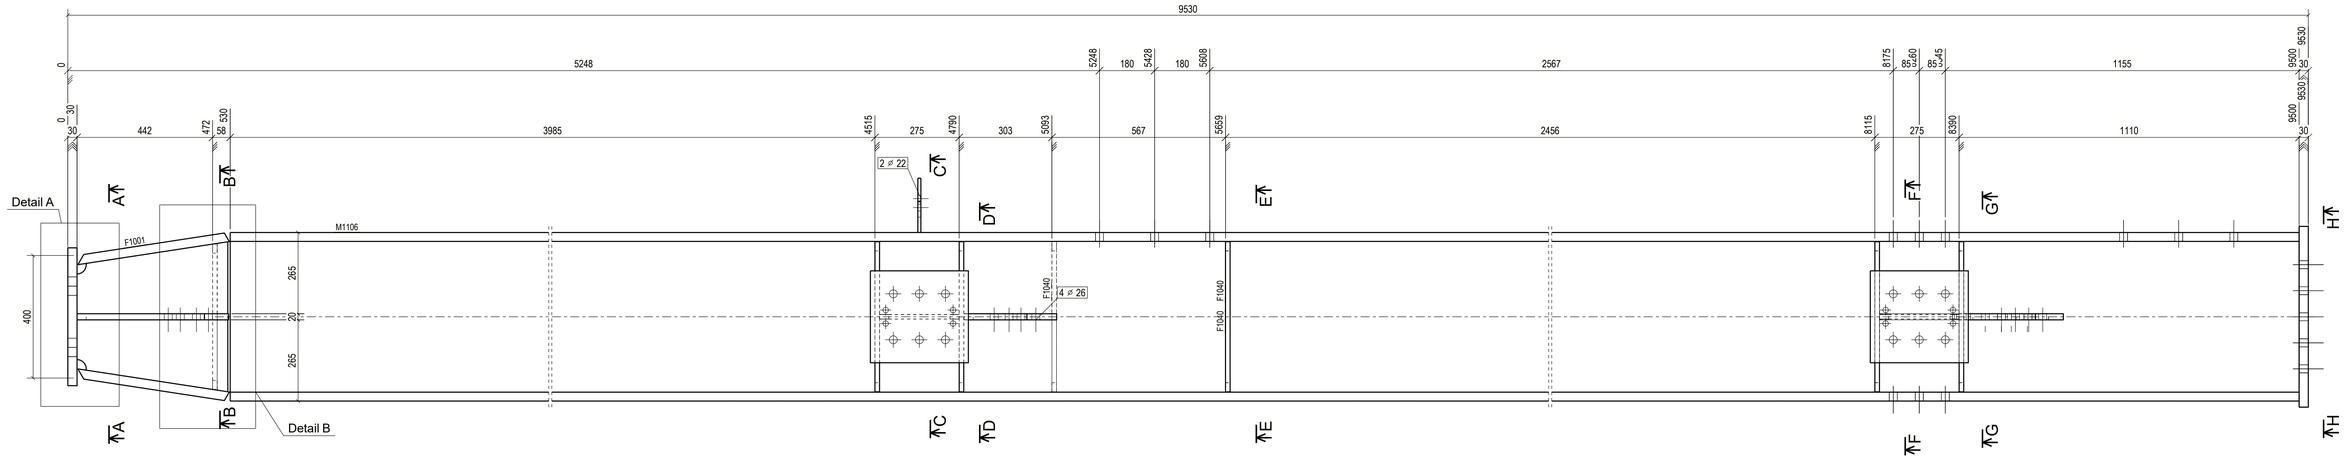

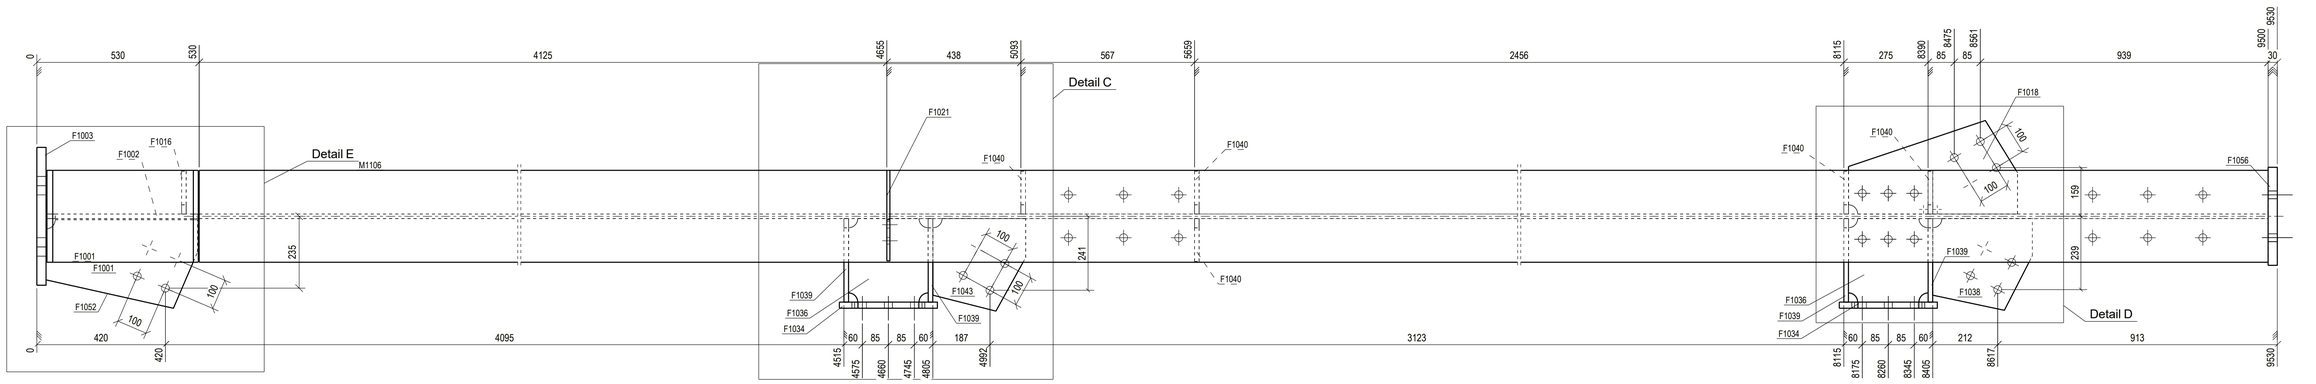

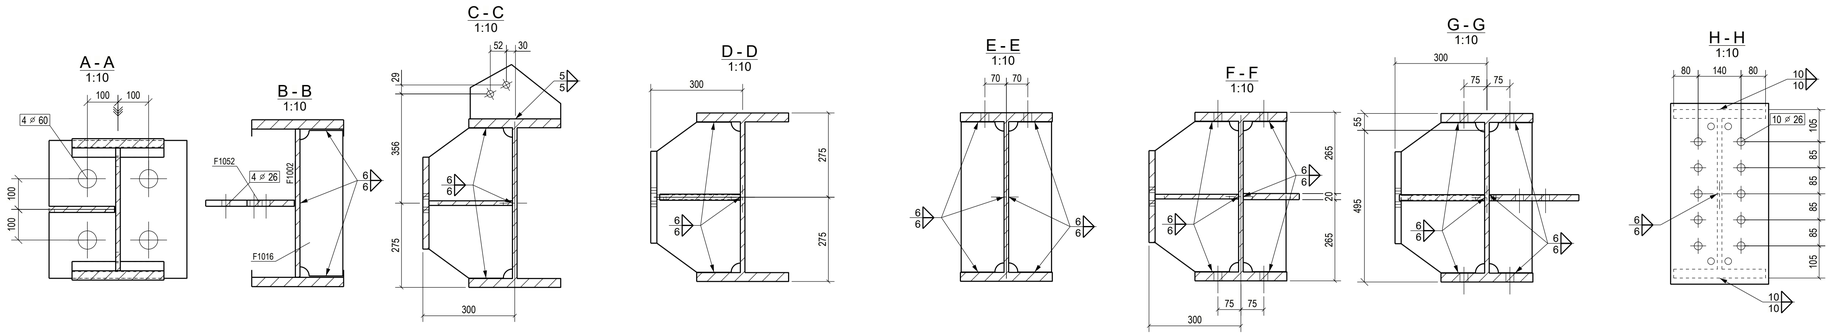

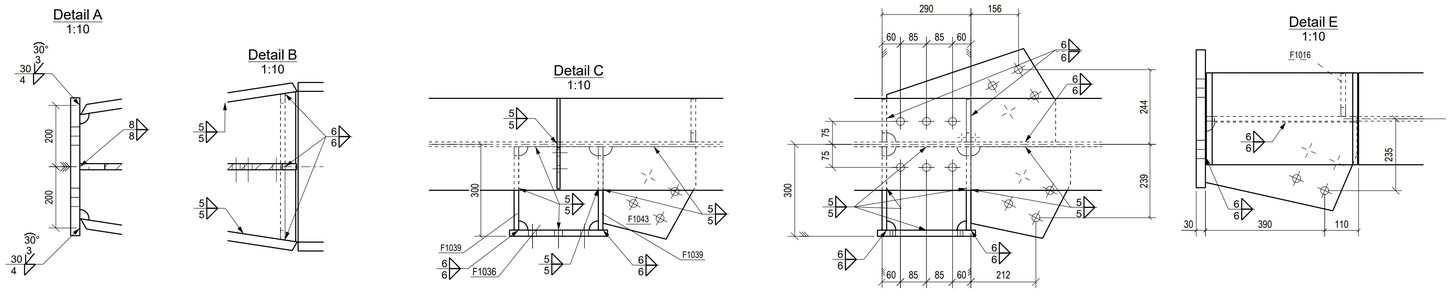

V POPISECH UVEDEN ROZMĚR "a"

POVRCHOVÁ ÚPRAVA viz. KUSOVNÍK DÍLCŮ

ŽÁROVĚ POZINKOVÁNO

TŘÍDA PROVEDENÍ EXC 2 dle ČSN EN 1993-1-1 příl.C

Ks.	Název a rozměr		Norma / Jakost	Hmotnost (kg)	Nátěr. plocha (m)	Pozice
2	PL30*300	- 500	S235JR	34.1	0.34	F1001
1	PL15*486	- 552	S235JR	24.1	0.44	F1002
1	PL30*450	- 450	S235JR	47.7	0.46	F1003
1	PL15*140	- 475	S235JR	7.7	0.15	F1016
1	PL20*305	- 552	S235JR	19.3	0.28	F1018
1	PL10*177	- 295	S235JR	2.9	0.08	F1021
2	PL20*300	- 320	S235JR	15.1	0.22	F1034
2	PL15*260	- 272	S235JR	8.0	0.15	F1036
1	PL20*299	- 325	S235JR	13.0	0.19	F1038
4	PL15*272	- 490	S235JR	14.1	0.26	F1039
5	PL15*140	- 490	S235JR	7.9	0.15	F1040
1	PL20*302	- 303	S235JR	12.1	0.18	F1043
1	PL20*289	- 495	S235JR	18.2	0.26	F1052
1	PL30*320	- 590	S235JR	44.5	0.43	F1056
1	HEB550	- 8970	S235JR	1788.5	19.91	M1106
		Celkem:		**2188.2**	**25.60**	

Modeloval:		Revizi provedl:	
Kreslil:	Ing. Muzikář	Revizi kontroloval:	
Kontroloval:	Ing. Ferkl	Datum revize:	
Datum:	28.01.2022	Popis revize:	

SKÁLAsVÍT
Provozovna:
Opletalova 328, 500 03 Hradec Králové
Tel: +420 604 230 286
E-mail: projekt@skala-vit.cz

Měřítko: 1:10	Investor: ARDAGH GLASS	Zakázka: 2021134	
	Název: G2516 A774 LOT_1 SLOUP	DÍLEC	Číslo dílce: 1S1 / Revize: