


1		2		5		6	
3		4		7		8	
Zaaghoek				Neighoek			
1	50.00	130.00	5				
2	40.00	140.00	6				
3	130.00	50.00	7				
4	140.00	40.00	8				

Nr.	Merk	Materiaal	Afmeting	Lengte	Naam	Aantal
DSP1	DSC1	VUREN	38 x 235	x 6596	DAKSPANT	5
DSP1	DSC2	VUREN	38 x 235	x 6596	DAKSPANT	5
DSP1	DSC3	VUREN	38 x 235	x 6596	DAKSPANT	5
DSP1	DSC4	VUREN	38 x 235	x 6596	DAKSPANT	5
DSP1	DSC5	VUREN	38 x 235	x 6596	DAKSPANT	2
DSP1	DSC6	VUREN	38 x 235	x 6596	DAKSPANT	2
DSP1	DSC7	VUREN	38 x 235	x 6596	DAKSPANT	5
DSP1	DSC8	VUREN	38 x 235	x 6596	DAKSPANT	5
DSP1	DSC9	VUREN	38 x 235	x 6596	DAKSPANT	5
DSP1	DSC10	VUREN	38 x 235	x 6596	DAKSPANT	5
Totaal aantal						44

Plan: <b>DAKSPANT</b>		
Klant: BLEIJENBERG		
Adres: Kokmeeuw Kavel 987 _ 4533 EC - Terneuzen		
Schaal: 1:25	Datum: 09/05/2023	Plot date: 11/05/23
Tekenaar: WDS		



N21360

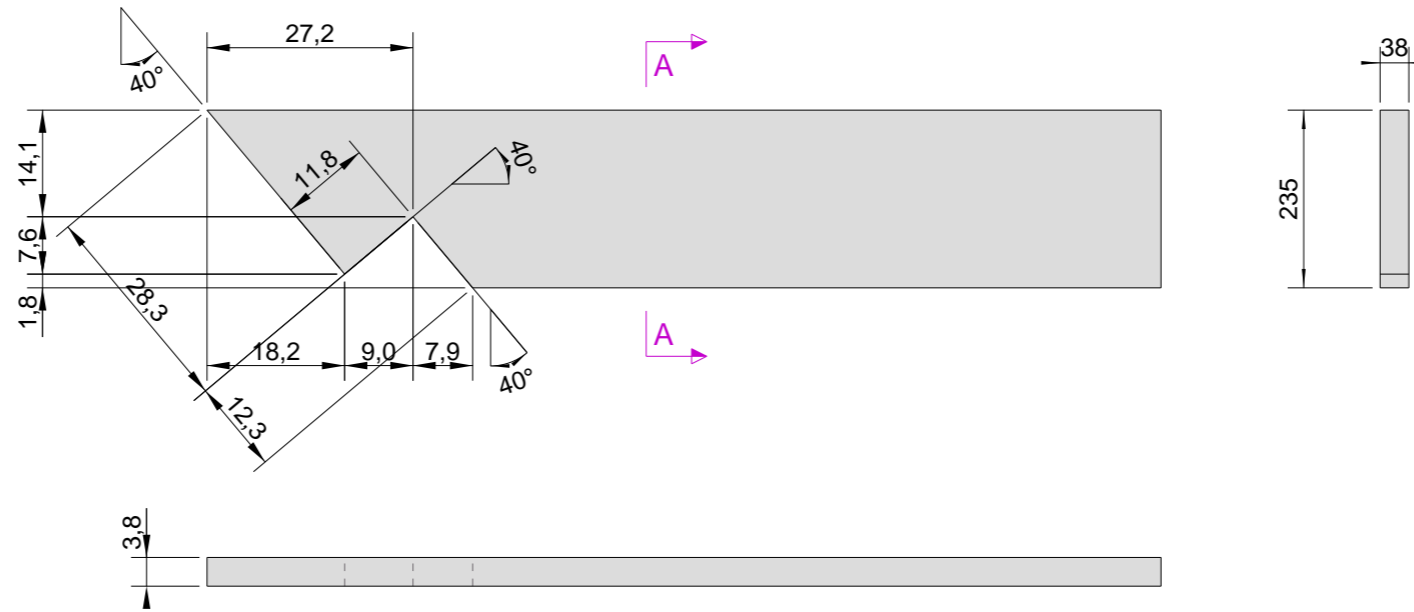


Zaaghoek		Neighoek	
1	50.00	130.00	5
2			6
3	130.00	50.00	7
4			8

Nr.	Merk	Materiaal	Afmeting	Lengte	Naam	Aantal
DSP2	DSC5	VUREN	38 x 235	x 1262	DAKSPANT	1
DSP2	DSC6	VUREN	38 x 235	x 1262	DAKSPANT	1
Totaal aantal						2

Plan: <b>DAKSPANT</b>		
Klant: BLEIJENBERG		
Adres: Kokmeeuw Kavel 987 _ 4533 EC - Terneuzen		
Schaal: 1:10	Datum: 09/05/2023	Plot date: 11/05/23
Tekenaar: WDS		

**Danilith**  
HOME MADE HOMES

N21360

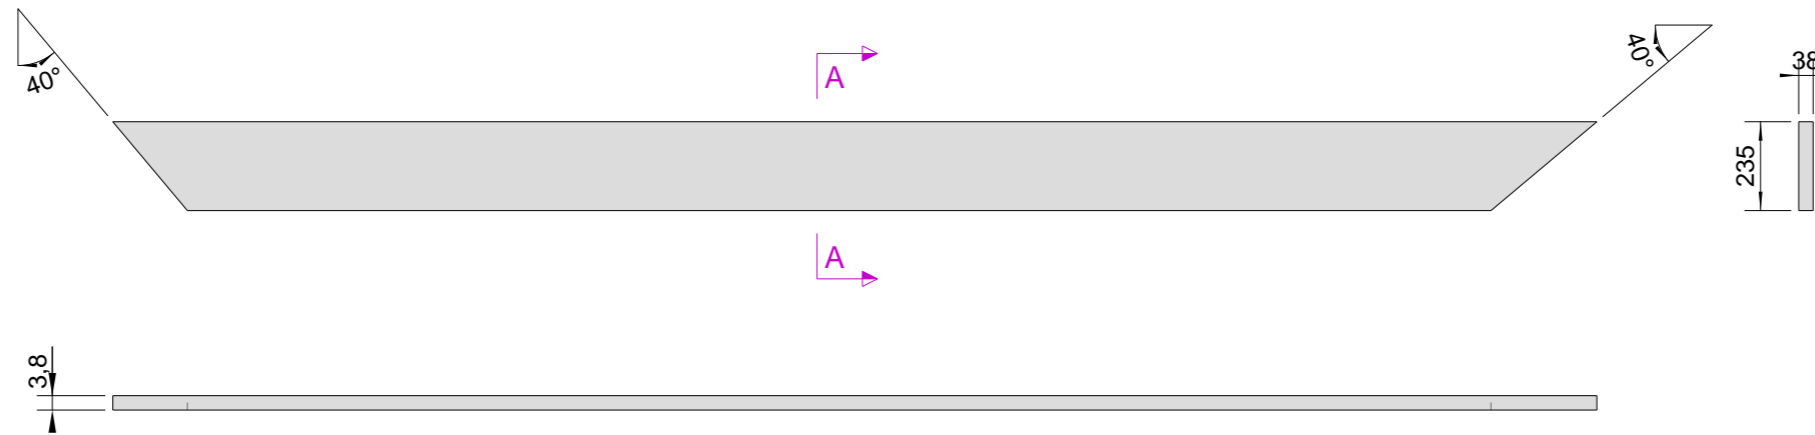


Zaaghoek		Neighoek	
1	50.00	130.00	5
2	40.00	140.00	6
3	130.00	50.00	7
4	140.00	40.00	8

Nr.	Merk	Materiaal	Afmeting	Lengte	Naam	Aantal
DSP4	DSC5	VUREN	38 x 235	x 3925	DAKSPANT	1
DSP4	DSC6	VUREN	38 x 235	x 3925	DAKSPANT	1
Totaal aantal						2

Plan: <b>DAKSPANT</b>		
Klant: BLEIJENBERG		
Adres: Kokmeeuw Kavel 987 _ 4533 EC - Terneuzen		
Schaal: 1:20	Datum: 09/05/2023	Plot date: 11/05/23
Tekenaar: WDS		

**Danilith**  
HOME MADE HOMES

N21360

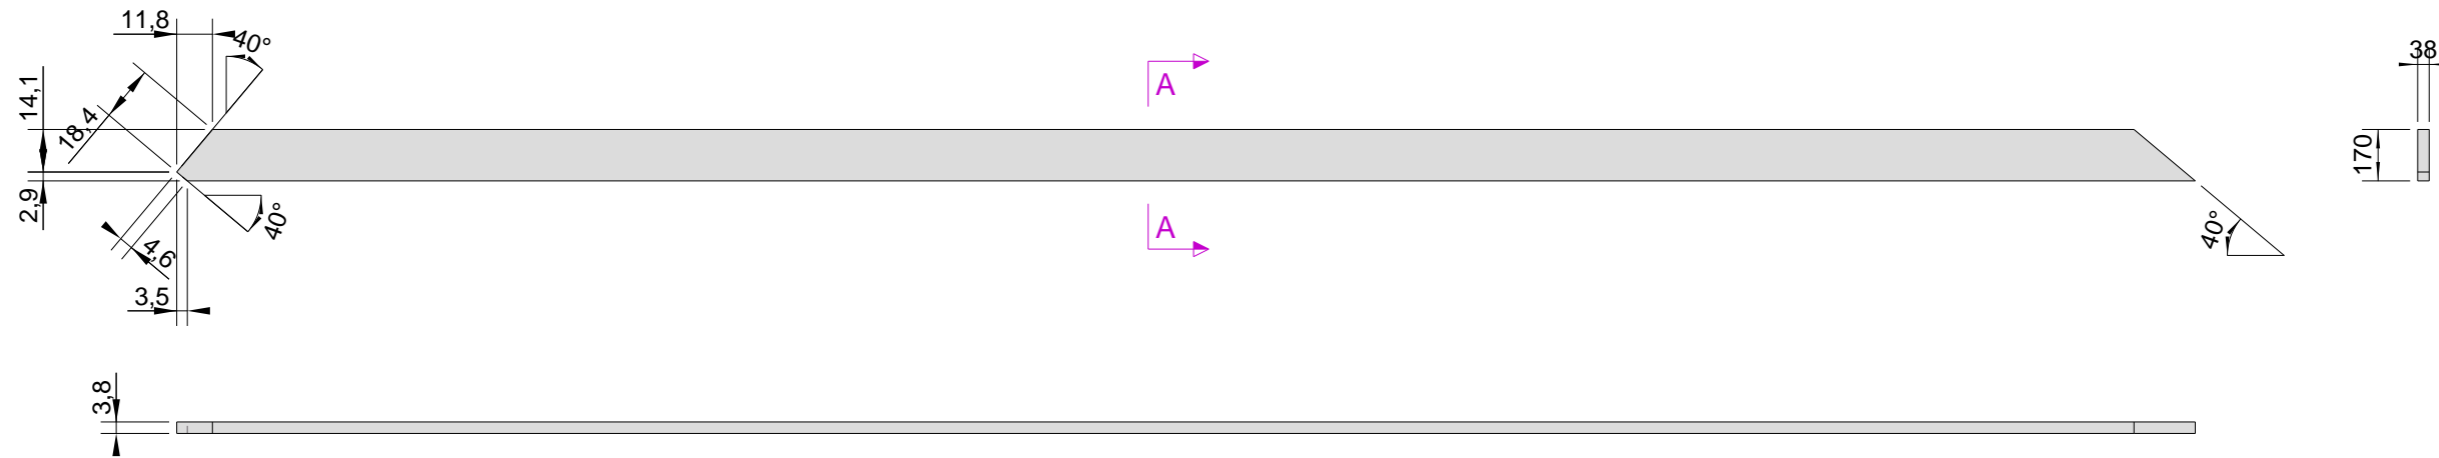


Zaaghoek				Neighoek			
1	130.00	50.00	5	5			
2	140.00	40.00	6	6			
3	140.00	40.00	7	7			
4	40.00	140.00	8	8			

Nr.	Merk	Materiaal	Afmeting	Lengte	Naam	Aantal
DSP5	DSC1	VUREN	38 x 170	x 6673	DAKSPANT	1
DSP5	DSC2	VUREN	38 x 170	x 6673	DAKSPANT	1
DSP5	DSC9	VUREN	38 x 170	x 6673	DAKSPANT	1
DSP5	DSC10	VUREN	38 x 170	x 6673	DAKSPANT	1
Totaal aantal						4

Plan: <b>DAKSPANT</b>		
Klant: BLEIJENBERG		
Adres: Kokmeeuw Kavel 987 _ 4533 EC - Terneuzen		
Schaal: 1:25	Datum: 09/05/2023	Plot date: 11/05/23
Tekenaar: WDS		

**Danilith**  
HOME MADE HOMES

N21360

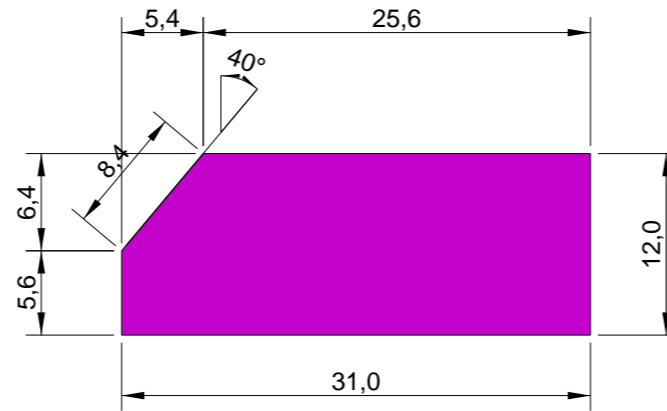

Detail GOOTKLOS 50°, 1:5


1		2		5		6	
3		4		7		8	
Zaaghoek				Neighoek			
1	130.00	50.00	5				
2			6				
3			7				
4			8				

Nr.	Merk	Materiaal	Afmeting	Lengte	Naam	Aantal
GOKL1		VUREN	24 x 120	x 310	GOOTKLOS	54
Totaal aantal						54

Plan: <b>Klossen Dak</b>		
Klant: BLEIJENBERG		
Adres: Kokmeeuw Kavel 987 _ 4533 EC - Terneuzen		
Schaal: 1:5	Datum: 09/05/2023	Plot date: 11/05/23
Tekenaar: WDS		



N21360

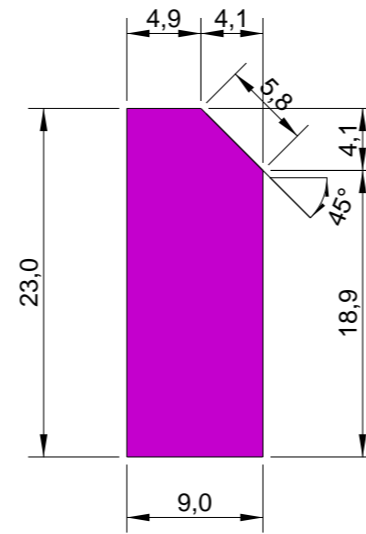

Detail GOOTKLOS LUIFEL, 1:5


Zaaghoek		Neighoek	
1		5	
2		6	
3		7	
4	135.00 45.00	8	

Nr.	Merk	Materiaal	Afmeting	Lengte	Naam	Aantal
GOKL2		VUREN	38 x 90	x 230	GOOTKLOS	31
Totaal aantal						31

Plan: <b>Klossen Luifel</b>		
Klant: BLEIJENBERG		
Adres: Kokmeeuw Kavel 987 _ 4533 EC - Terneuzen		
Schaal: 1:5	Datum: 09/05/2023	Plot date: 11/05/23
Tekenaar: WDS		



N21360

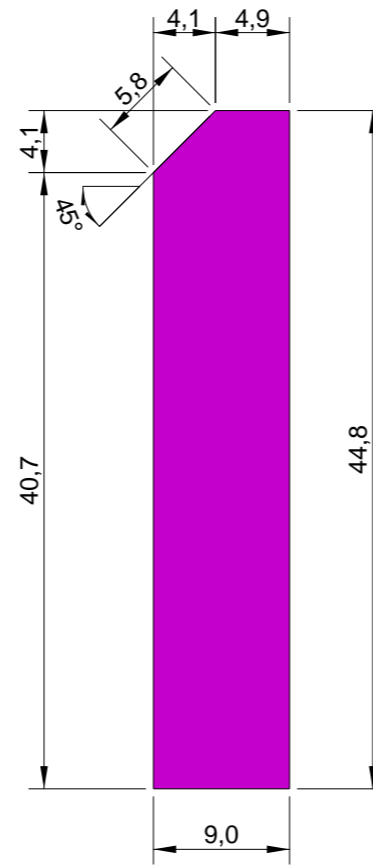

Detail GOOTKLOS LUIFEL, 1:5


Zaaghoek		Neighoek	
1		5	
2	135.00 45.00	6	
3		7	
4		8	

Nr.	Merk	Materiaal	Afmeting	Lengte	Naam	Aantal
GOKL3		VUREN	38 x 90	x 448	GOOTKLOS	21
Totaal aantal						21

Plan: <b>Klossen Luifel</b>		
Klant: BLEIJENBERG		
Adres: Kokmeeuw Kavel 987 _ 4533 EC - Terneuzen		
Schaal: 1:5	Datum: 09/05/2023	Plot date: 11/05/23
Tekenaar: WDS		



N21360

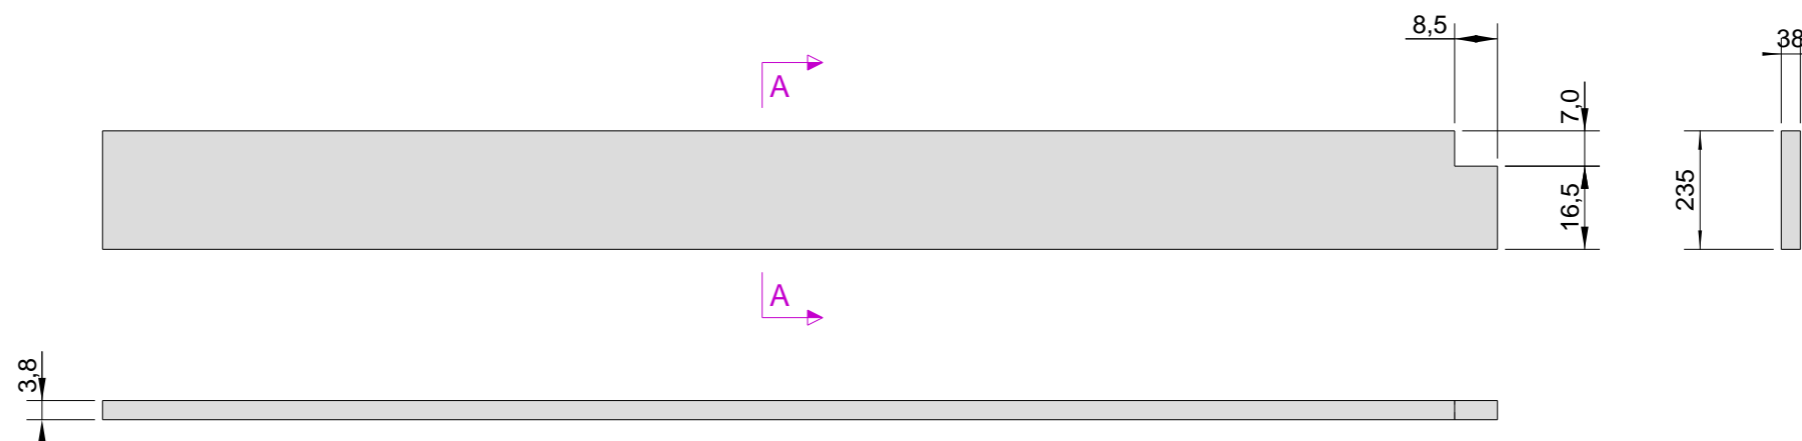

1	2	5	6
3	4	7	8
Zaaghoek		Neighoek	
1		5	
2		6	
3		7	
4		8	


Nr.	Merk	Materiaal	Afmeting	Lengte	Naam	Aantal
PLTF1	VLR'D'	VUREN	38 x 235	x 2767	VLOERROOSTERBEEN PLTF	5
PLTF1	VLR'E'	VUREN	38 x 235	x 2767	VLOERROOSTERBEEN PLTF	4
PLTF1	VLR'F'	VUREN	38 x 235	x 2767	VLOERROOSTERBEEN PLTF	6
Totaal aantal						15

Plan: <b>VLOERROOSTER</b>		
Klant: BLEIJENBERG		
Adres: Kokmeeuw Kavel 987 _ 4533 EC - Terneuzen		
Schaal: 1:15	Datum: 09/05/2023	Plot date: 11/05/23
Tekenaar: WDS		


**Danilith**  
HOME MADE HOMES

N21360



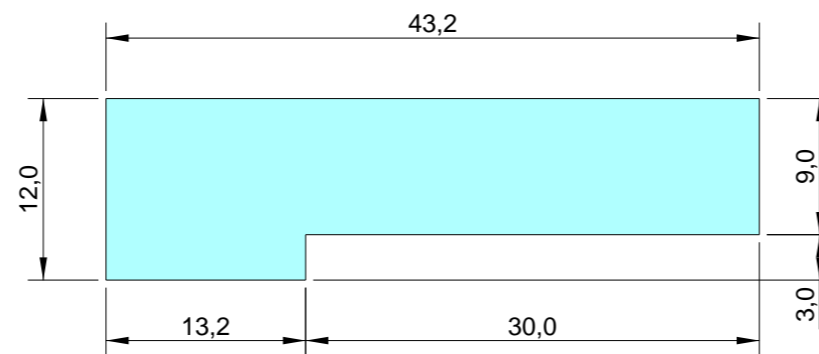

Detail RAVEEL TGOV, 1:5

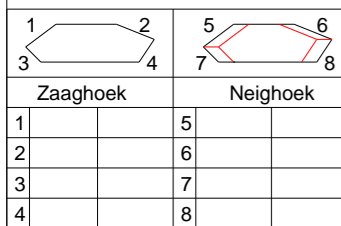

Nr.	Merk	Materiaal	Afmeting	Lengte	Naam	Aantal
RSV2	DSC1	VUREN	38 x 120	x 432	RAVEELSTUK	11
RSV2	DSC2	VUREN	38 x 120	x 432	RAVEELSTUK	11
RSV2	DSC9	VUREN	38 x 120	x 432	RAVEELSTUK	11
RSV2	DSC10	VUREN	38 x 120	x 432	RAVEELSTUK	11
Totaal aantal						44

Plan: <b>RAVEELSTUK TGOV</b>		
Klant: BLEIJENBERG		
Adres: Kokmeeuw Kavel 987 _ 4533 EC - Terneuzen		
Schaal: 1:5	Datum: 09/05/2023	Plot date: 11/05/23
Tekenaar: WDS		



N21360