


STAALPROFIELEN LIJST 1ste LAAG BuM						BUIGSTAAT 1ste Laag					
Tekla nr.:	F-VD-NR	Pos.nr.	Profiel	Lengte (cm)	Aantal	Gewicht (kg)	Tekla nr.:	F-VD-NR	Pos.nr.	Ø	Lengte (cm)
L41	1-0-2	L41	IPE80	641.0	1	38.5					
Totaal						1	Totaal				0
						38.5					0

BUIGSTAAT 2de Laag						STAALPROFIELEN LIJST 2de LAAG BuM					
Tekla nr.:	F-VD-NR	Pos.nr.	Ø	Lengte (cm)	Aantal	Gewicht (kg)	Tekla nr.:	F-VD-NR	Pos nr.:	Profiel	Lengte (cm)
					0	0	L24	1-0-2	L24	UNP120	621.0
Totaal						0	Totaal				1
											82.8

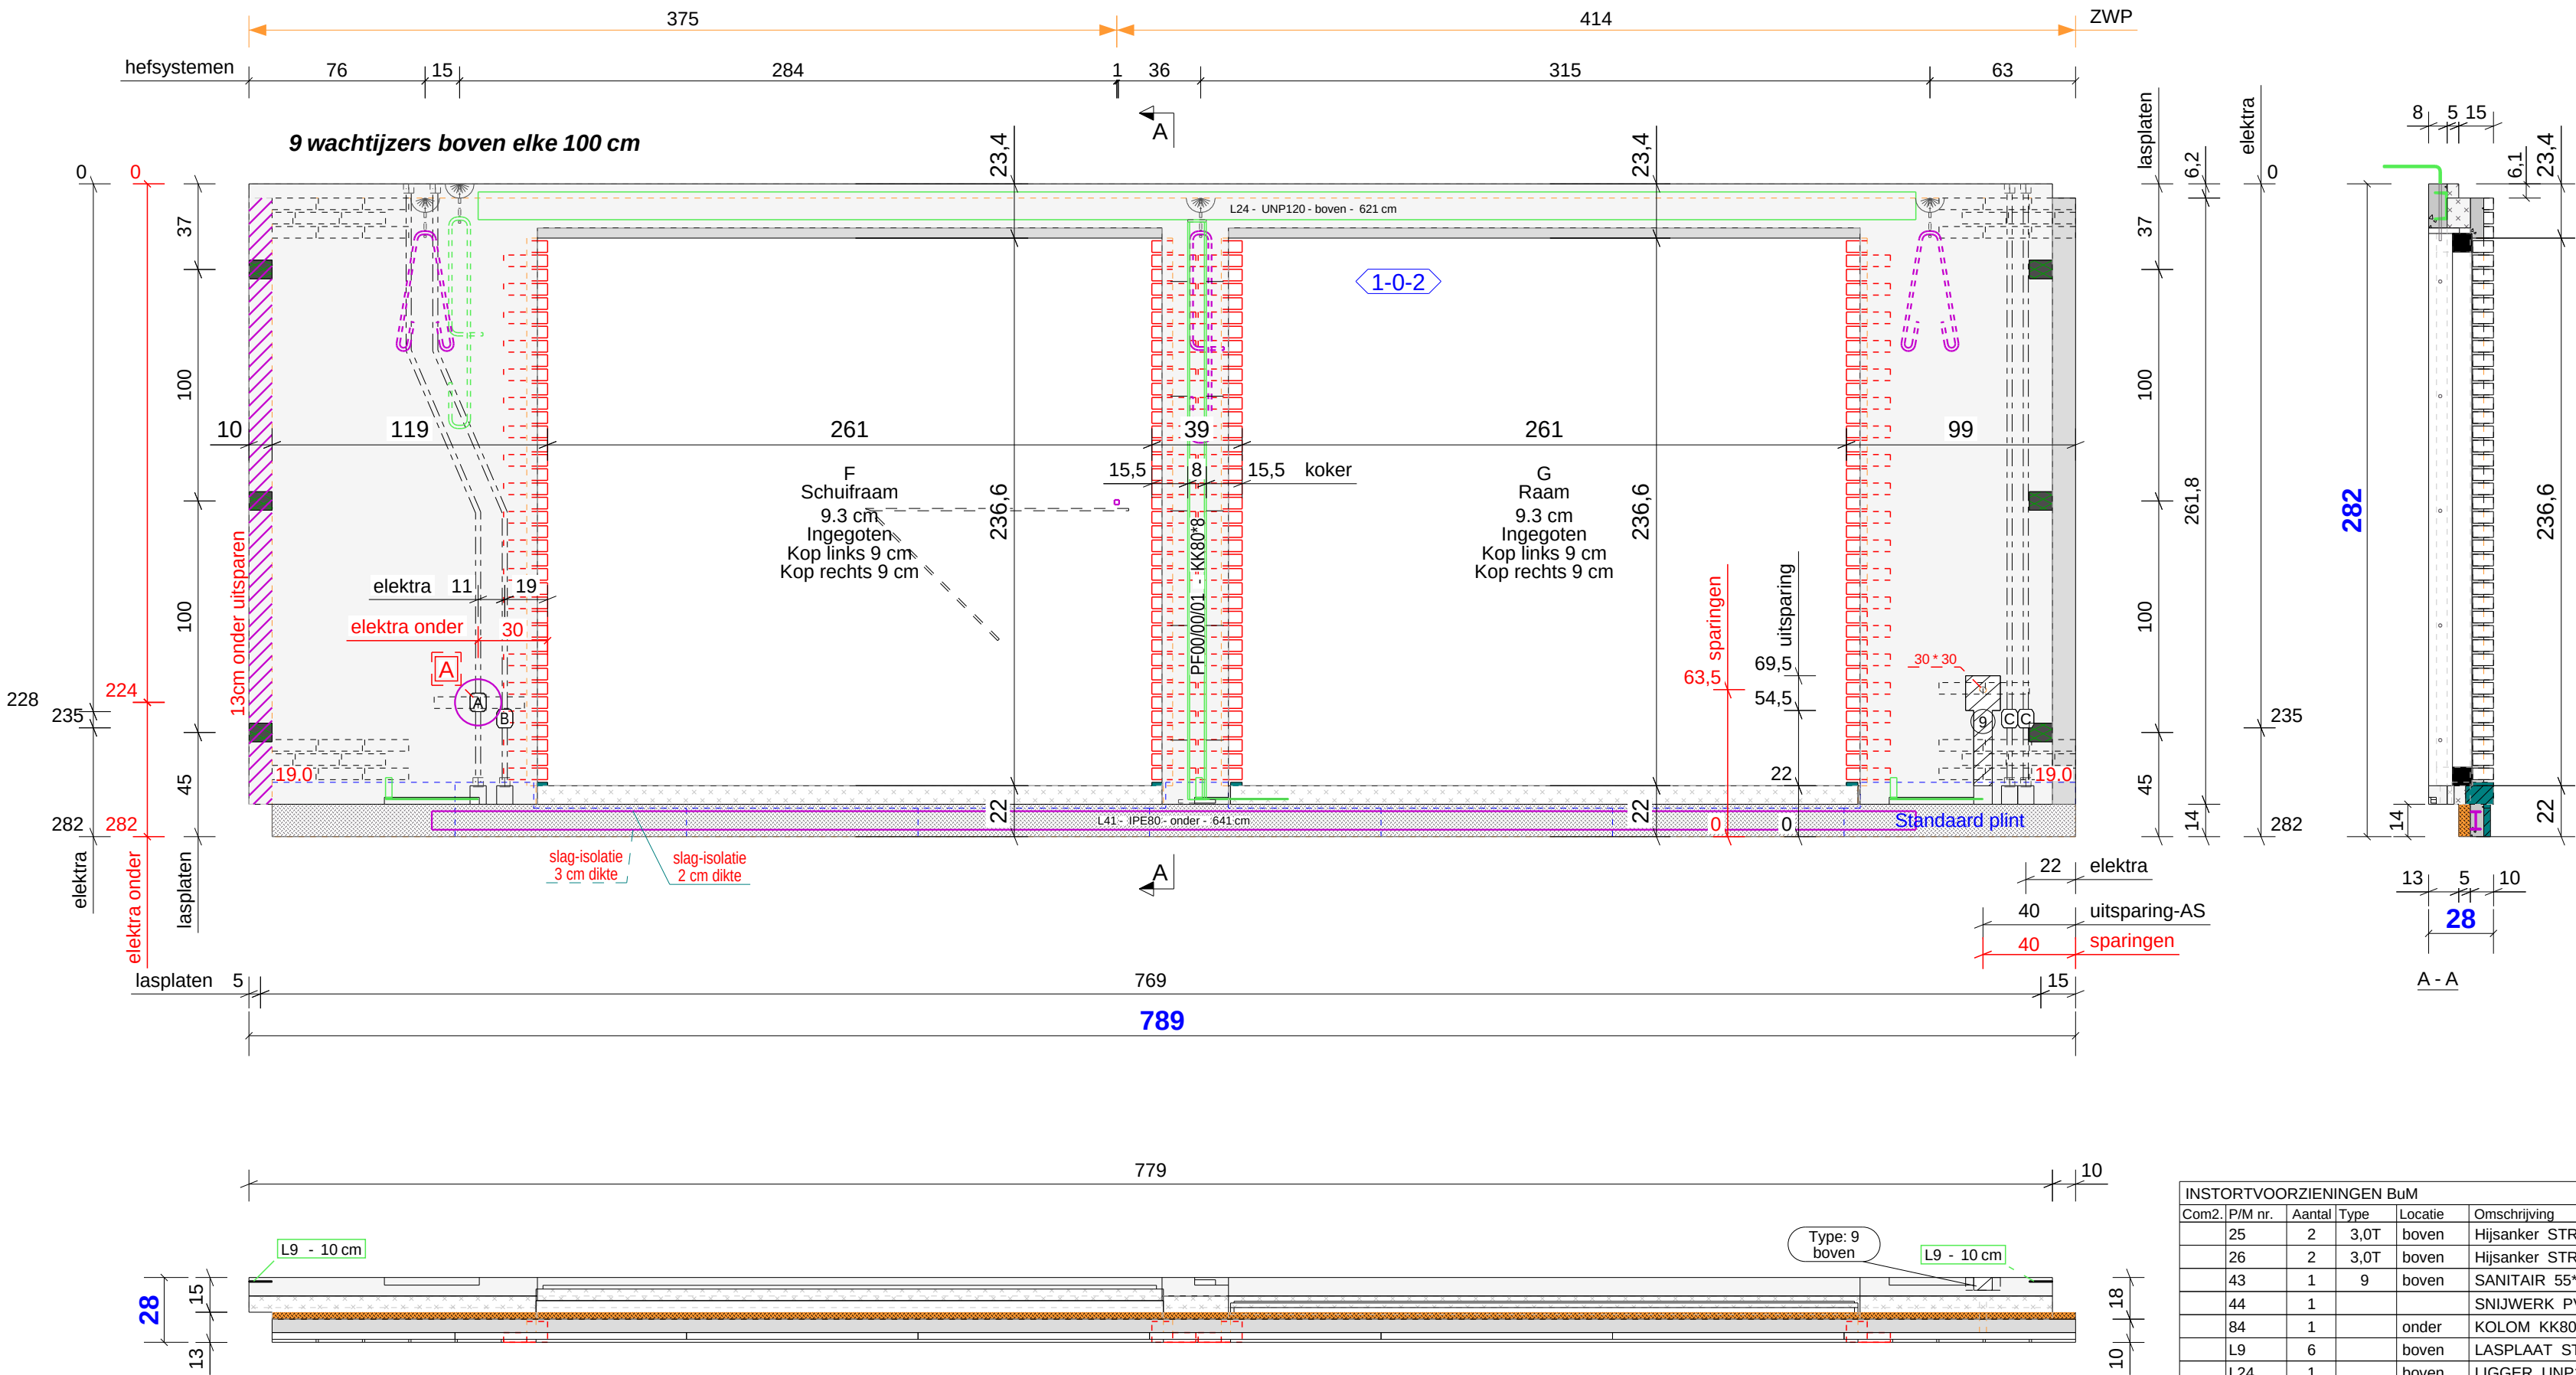

INSTORTVOORZIENINGEN BuM						
Com2.	P/M nr.	Aantal	Type	Locatie	Omschrijving	Br * Di * Le
	25	2	3,0T	boven	Hijssanker STRIP10*30*160	16.0
	26	2	3,0T	boven	Hijssanker STRIP10*30*160	16.0
	43	1	9	boven	SANITAIR 55*150*475	47.5
	44	1			SNIJWERK PVC30*3*183	18.3
	84	1		onder	KOLOM KK80*8*2495	249.5
	L9	6		boven	LASPLAAT STRIP5*80*100	10.0
	L24	1		boven	LIGGER UNP120*6210	621.0
	L41	1		onder	LIGGER IPE80*6410	641.0
A	B.15	1		boven	E-buis D19*2241	224.2
A	B.16	1		boven	E-buis D19*2241	224.2
A	ED1	1		boven	E-doos Normaal***	5.0
A	ED8	1		onder	E-doos Enkel	23.8
A	O.32	2		boven	E-buis D19*305	30.5
B	B.26	1		boven	E-buis D19*2311	231.2
B	B.41	1		boven	E-buis D19*2311	231.2
B	ED5	1		boven	E-doos Normaal	5.0
B	O.1	2		boven	E-buis D19*235	23.5
C	B.4	4		boven	E-buis D19*2250	225.0
C	ED1	2		boven	E-doos Normaal	5.0
C	O.1	4		boven	E-buis D19*235	23.5

N21360 Bleijenberg

Tekla nr.:	F - VD - NR	789.0 x 282.0 x 28
065	1-0-2	
ToTaal Gewicht Wand:		4524 kg
Bruto oppervlakte:		22.23 m²
Netto oppervlakte:		8.60 m²
Oppervlakte wandopeningen:		13.63 m²

MAL 001

28

OPGELET: samenstelling muur :
- beton binnenschaa: 80 mm
- polyurethaan-isolatie: 50 mm
- beton buitenschaa: 58 mm
- gevelsteen: 42 mm
— NEDERLAND —

WANDENLIJST: BUM											
Tekla nr.:	Danilith Wand Nr.:	Afmeting: (cm)	Bruto opp.: (m²)	Netto opp.: (m²)	1ste laag: (m³)	Opstort: (m³)	2de laag: (m³)	Gewicht: (kg)	Comment:	Wachtijzers: Net:	Verbinding:
065	1-0-2	(F-VD-NR) 789.0 x 282.0 x 28	22.23	8.60	0.456		0.584	4524	geen	JA	Inox
Totaal			22.23	8.60	0.456	0.000	0.584	4524	Aantal wanden op de tekening		

MAL 1

BETONSPECIFICATIE:
Buitenspouwblad: C25/30 - Milieuklasse XC3
Binnenspouwblad: LC25/28 - Milieuklasse XC1
Dekking - buitenschaa: 15mm / -binnenschaa: min. 15 mm
STAALKWALITEIT: B500a
STANDAARDWAP: volgens WP01-WP02 categorie 2

Schaal: 1:25

Plot date: 01.01.1970
Create date: 28/04/2023
Tekenaar: EV
MAL BuM

Basissteen: Arte Gesinterd
Basisvoeg: 2771
Contrasteen:
Contravoeg:
Klant: Bleijenberg
Stad:


19.57m²

0.0m²



WANDENLIJST: BUM																						
Tekla nr.:	Danilith Wand Nr.:	Afmeting:	(cm)	Bruto opp.:	(m²)	Netto opp.:	(m²)	1ste laag:	(m³)	Opstort:	(m³)	2de laag:	(m³)	Gewicht:	(kg)	Comment:	Wachtijzers:	Net:	Verbinding:	Isolatie:		
033	1-1-11	(F-VD-NR)	789.0 x 86.0 x 28	6.78	6.48	0.366						0.350	2086	geen	NEE	Net 6/6/150/150	Inox	PIR 10+				
034	1-1-10	(F-VD-NR)	329.0 x 86.0 x 28	2.83	2.70	0.155						0.139	861	geen	NEE	Net 6/6/150/150	Inox	PIR 10+				
Totalen				9.60	m²	9.18	m²	0.521	m³	0.000	m³	0.488	m³	2947	kg	Aantal wanden op de tekening						2

BETONSPECIFICATIE: Buitenspouwblad: C25/30 - Milieuklasse XC3 Binnenspouwblad: C25/28 - Milieuklasse XC1 Dekking -buitenschaaf: 15mm / -binnenschaaf: min. 15 mm STAALKWALITEIT: B500a STANDAARDWAP: volgens WP01-WP02 categorie 2	Schaal: 1:25	Plot date: 01.01/1970 Create date: 28/04/2023 Tekenaar: EV MAL BuM	Basissteen: Arte Gesinterd Basisvoeg: 2771 Contrasteen: Contravoeg: Klant: Bleijenberg Stad:	8.22m² 0.0m²	 Danilith HOME MADE HOMES N21360
---	-----------------	--	---	---------------------	--

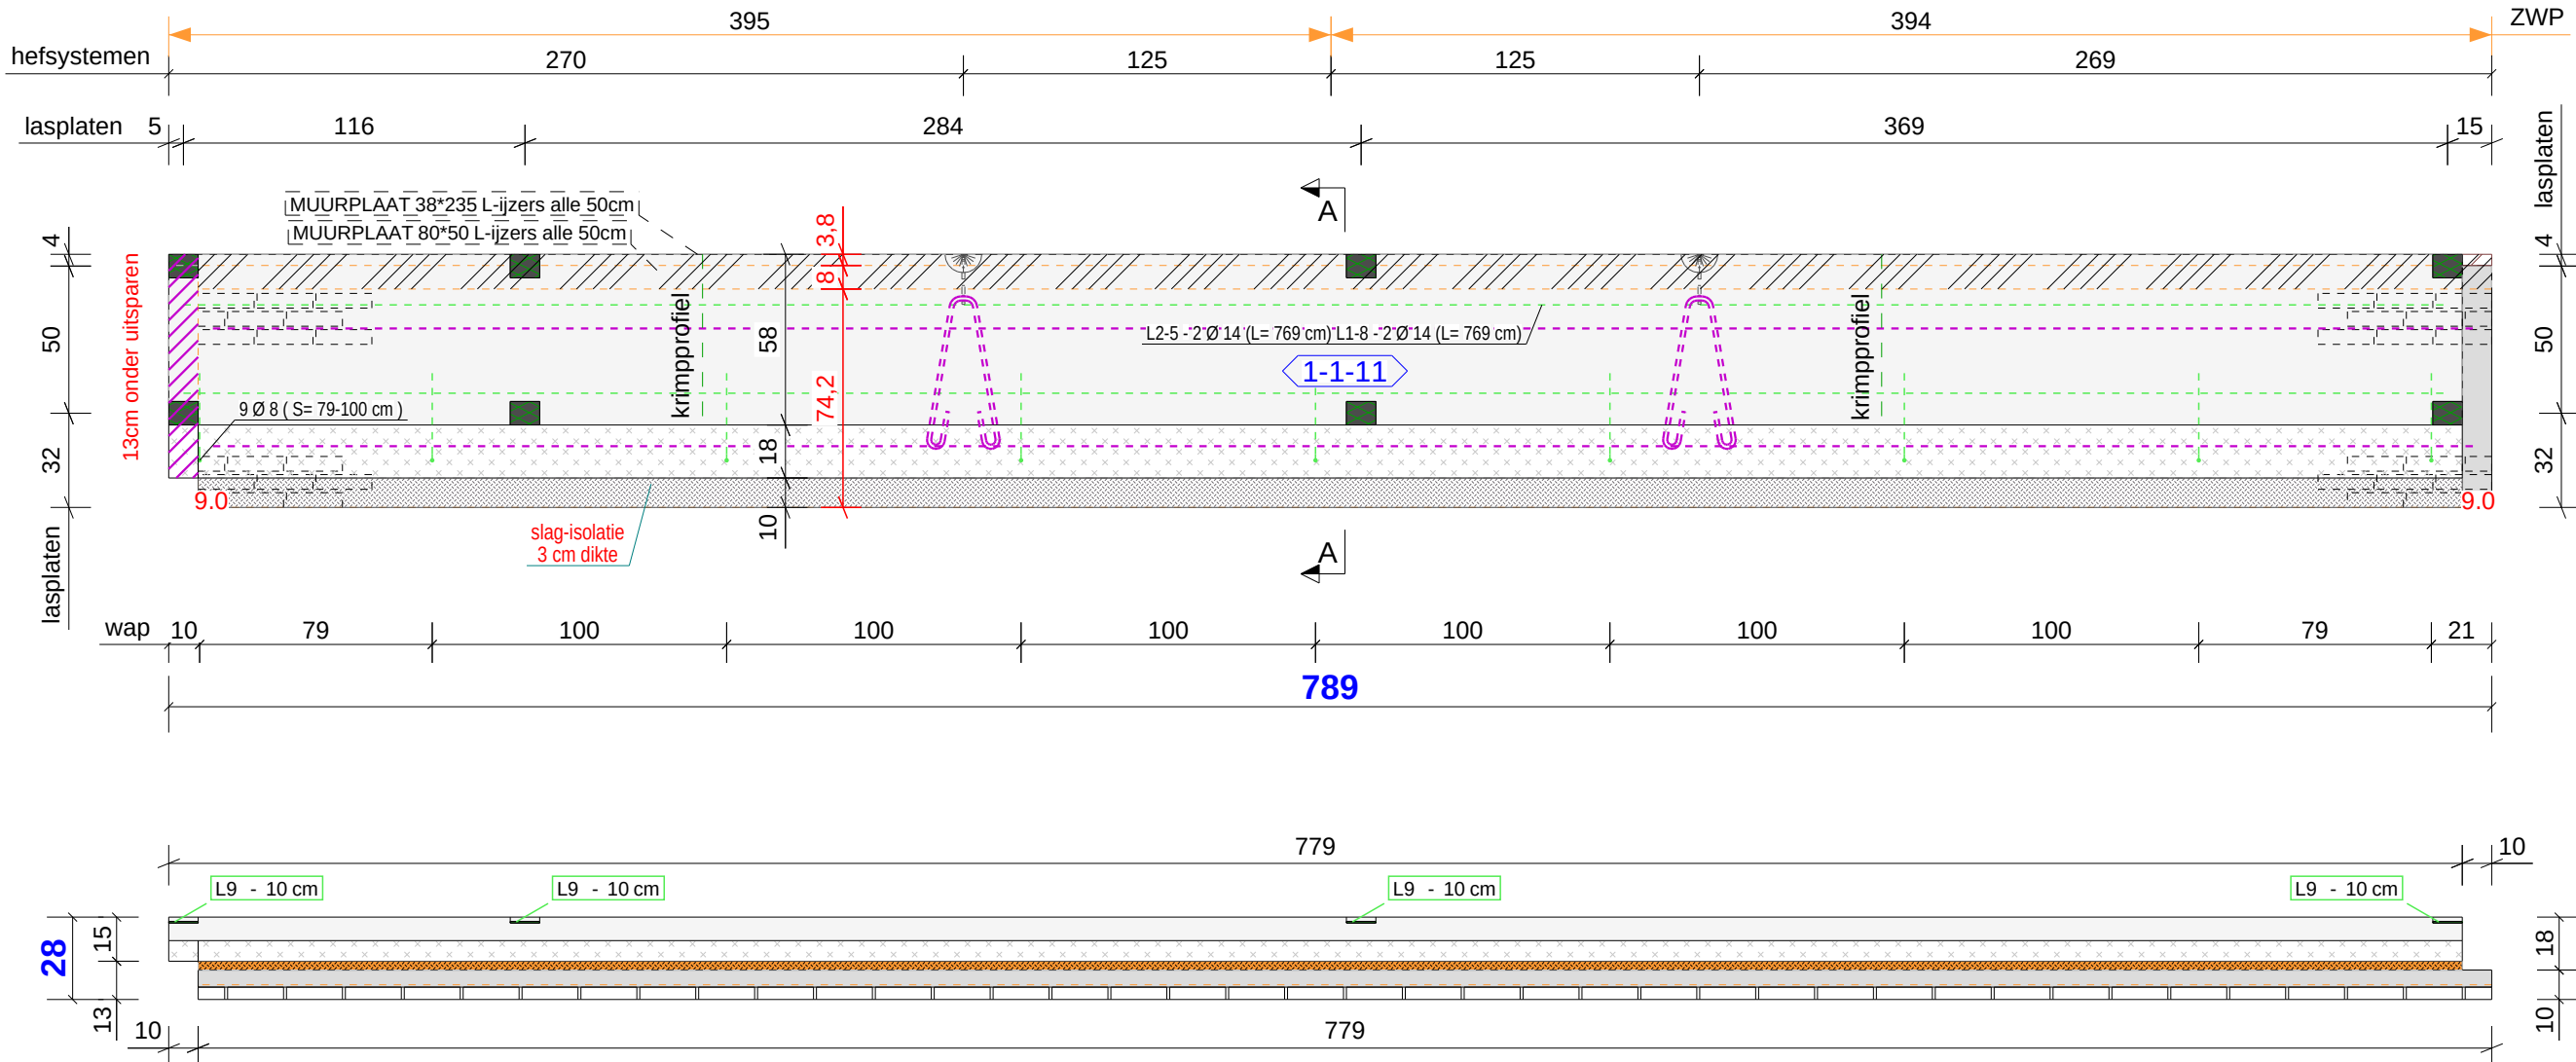

MAL 002

28

INSTORTVOORZIENINGEN BuM						
Com2	P/M nr	Aantal	Type	Locatie	Omschrijving	Br * Di * Le
OPGELET: samenstelling muur:						
- beton binnenschaal:	80	mm				
- polysteenhaan-isolatie:	100	mm	3,0T		Hijssanker STRIP10*30*160	16.0
- beton buitenschaal:	58	mm		onder	MUURPLAAT 80*50*3290	329.0
- gevelsteen:	42	mm	120	1	MUURPLAAT 38*235*3290	329.0
— NEDERLAND —	L9	4		boven	LAUSPLAAT STRIP5*80*100	10.0


MAL 002

28

OPGELET: samenstelling muur :		INSTORTVOORZIENINGEN BuM						
		Com2	P/M nr.	Aantal	Type	Locatie	Omschrijving Br * Di * Le	Le in cm
- beton binnenschal:	80 mm		26	2	3,0T		Hijsanker STRIP10*30*160	16.0
- polyurethaan-isolatie:	100 mm		035	1		onder	MUURPLAAT 80*50*7790	779.0
- beton buitenschal:	58 mm		122	1			MUURPLAAT 38*235*7890	789.0
- gevelsteen:	42 mm		L9	8		boven	LASPLAAT STRIPS*80*100	10.0
— NEDERLAND —								

STAALPROFIELEN LIJST 1ste LAAG BuM						BUIGSTAAT 1ste Laag							
Tekla nr.:	F-VD-NR	Pos.nr.	Profiel	Lengte (cm)	Aantal	Gewicht (kg)	Tekla nr.:	F-VD-NR	Pos.nr.	Ø	Lengte (cm)	Aantal	Gewicht (kg)
Totaal						0	Totaal						0
						0.0							0

BUIGSTAAT 2de Laag						STAALPROFIELEN LIJST 2de LAAG BuM							
Tekla nr.:	F-VD-NR	Pos.nr.	Ø	Lengte (cm)	Aantal	Gewicht (kg)	Tekla nr.:	F-VD-NR	Pos.nr.:	Profiel	Lengte (cm)	Aantal	Gewicht (kg)
Totaal						0	0						

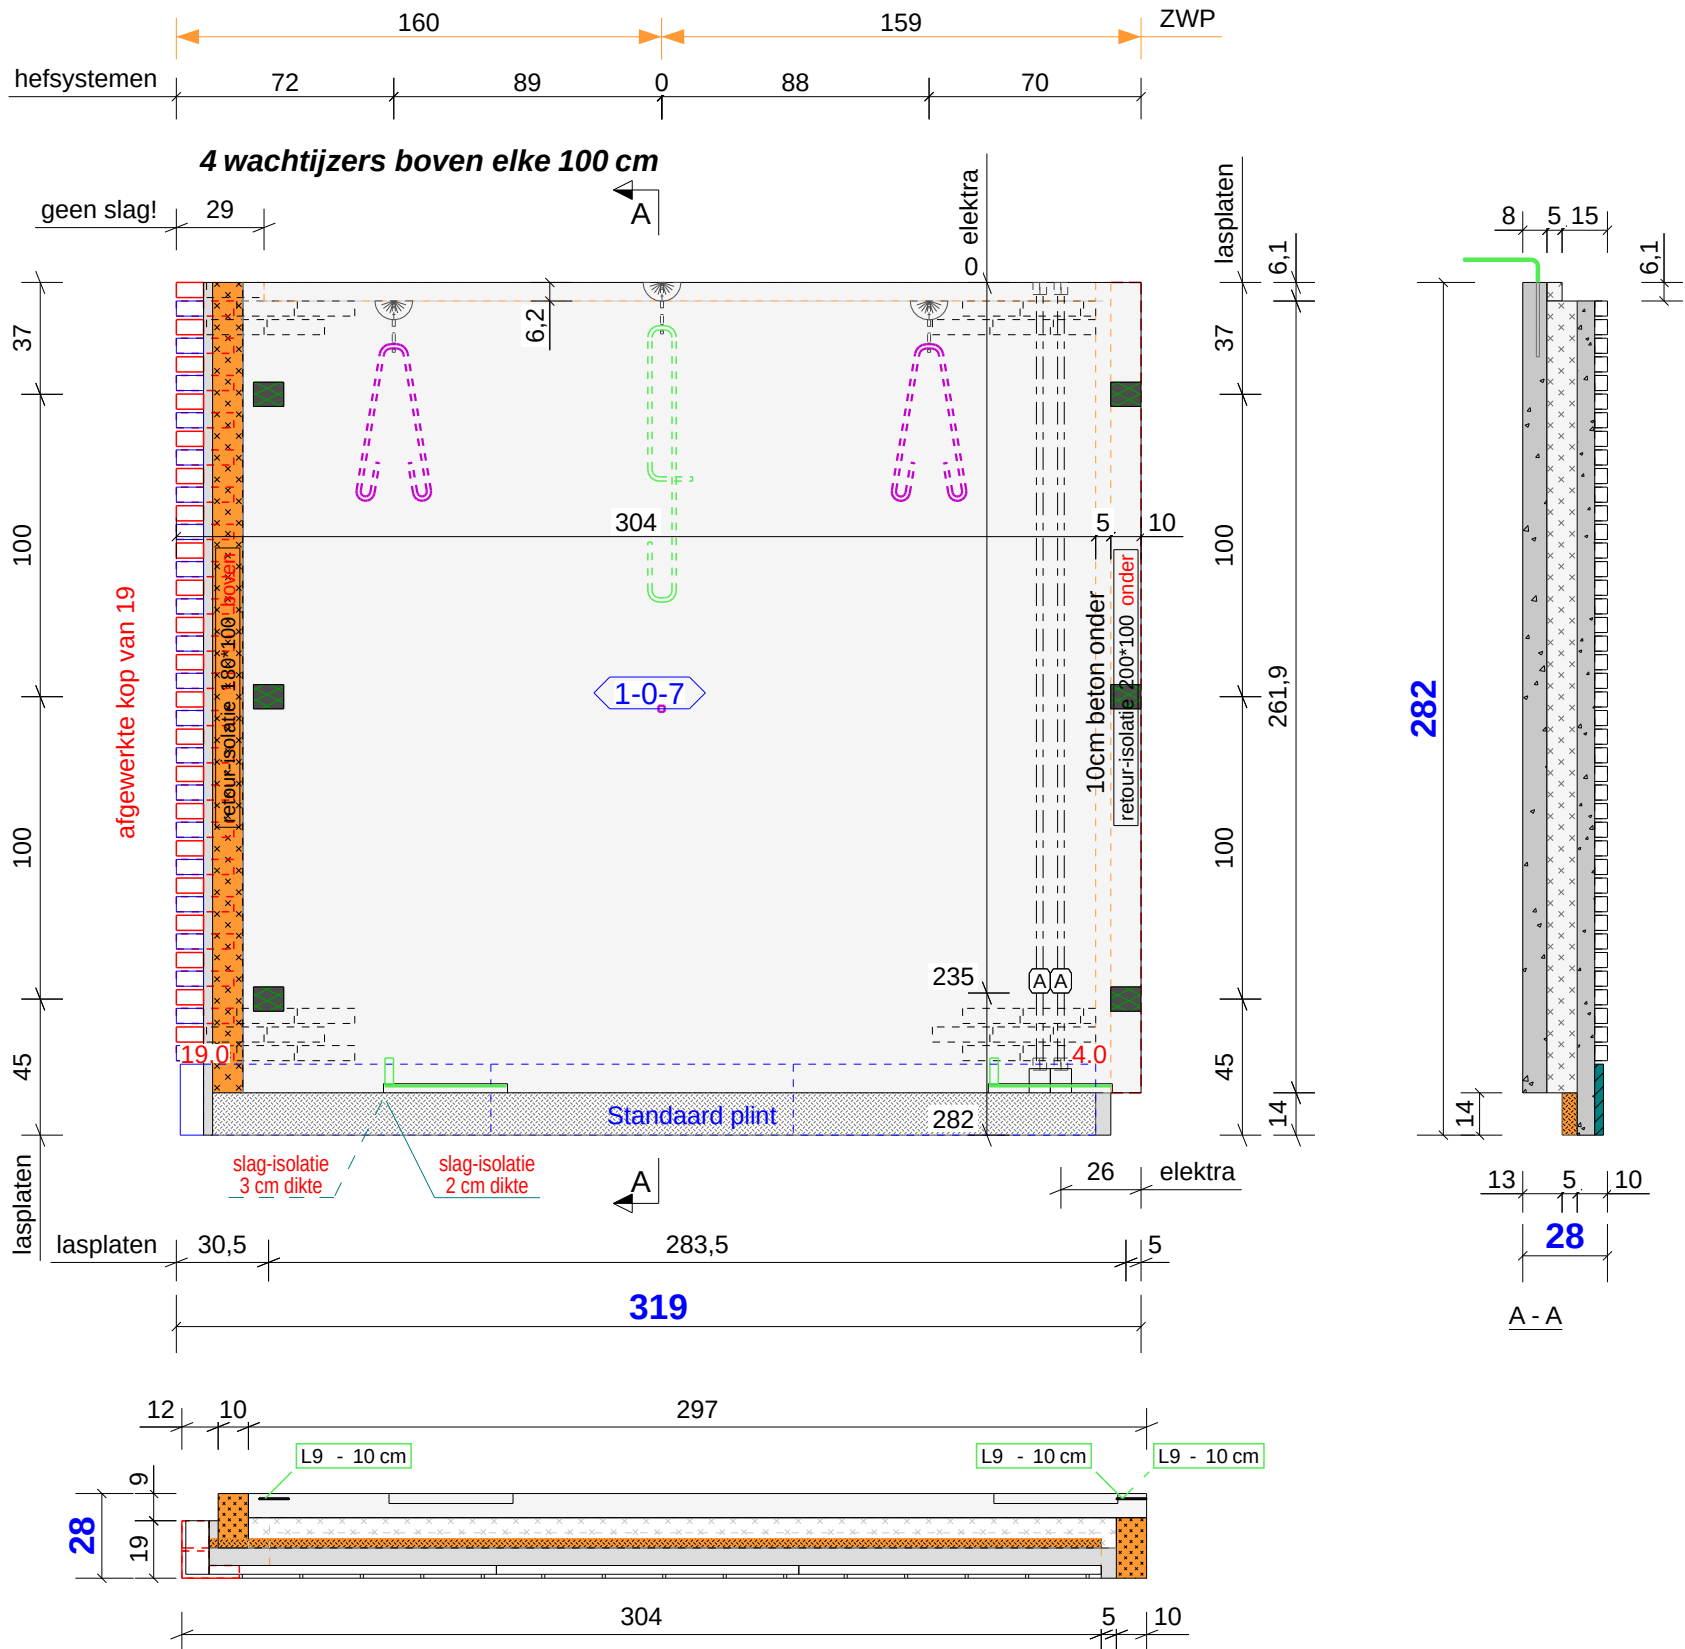


N21360		Bleijenberg	
Tekla nr.:	F - VD - NR	319.0 x 282.0 x 28	
04	1-0-7		
ToTaal Gewicht Wand:		3236 kg	
Bruto oppervlakte:		8.94 m²	
Netto oppervlakte:		8.77 m²	
Oppervlakte wandopeningen:		0.17 m²	

MAL 003
28

OPGELET: samenstelling muur :
- beton binnenschaa: 80 mm
- polyurethaan-isolatie: 50 mm
- beton buitenschaa: 58 mm
- gevelsteen: 42 mm
— NEDERLAND —

INSTORTVOORZIENINGEN BuM						
Com2.	P/M nr.	Aantal	Type	Locatie	Omschrijving Br * Di * Le	Le in cm
	25	1	3,0T		Hijssanker STRIP10*30*160	16.0
	26	2	3,0T		Hijssanker STRIP10*30*160	16.0
	L9	6		boven	LASPLAAT STRIP5*80*100	10.0
A	B.4	4		boven	E-buis D19*2250	225.0
A	ED1	2		boven	E-doos Normaal	5.0
A	O.1	4		boven	E-buis D19*235	23.5

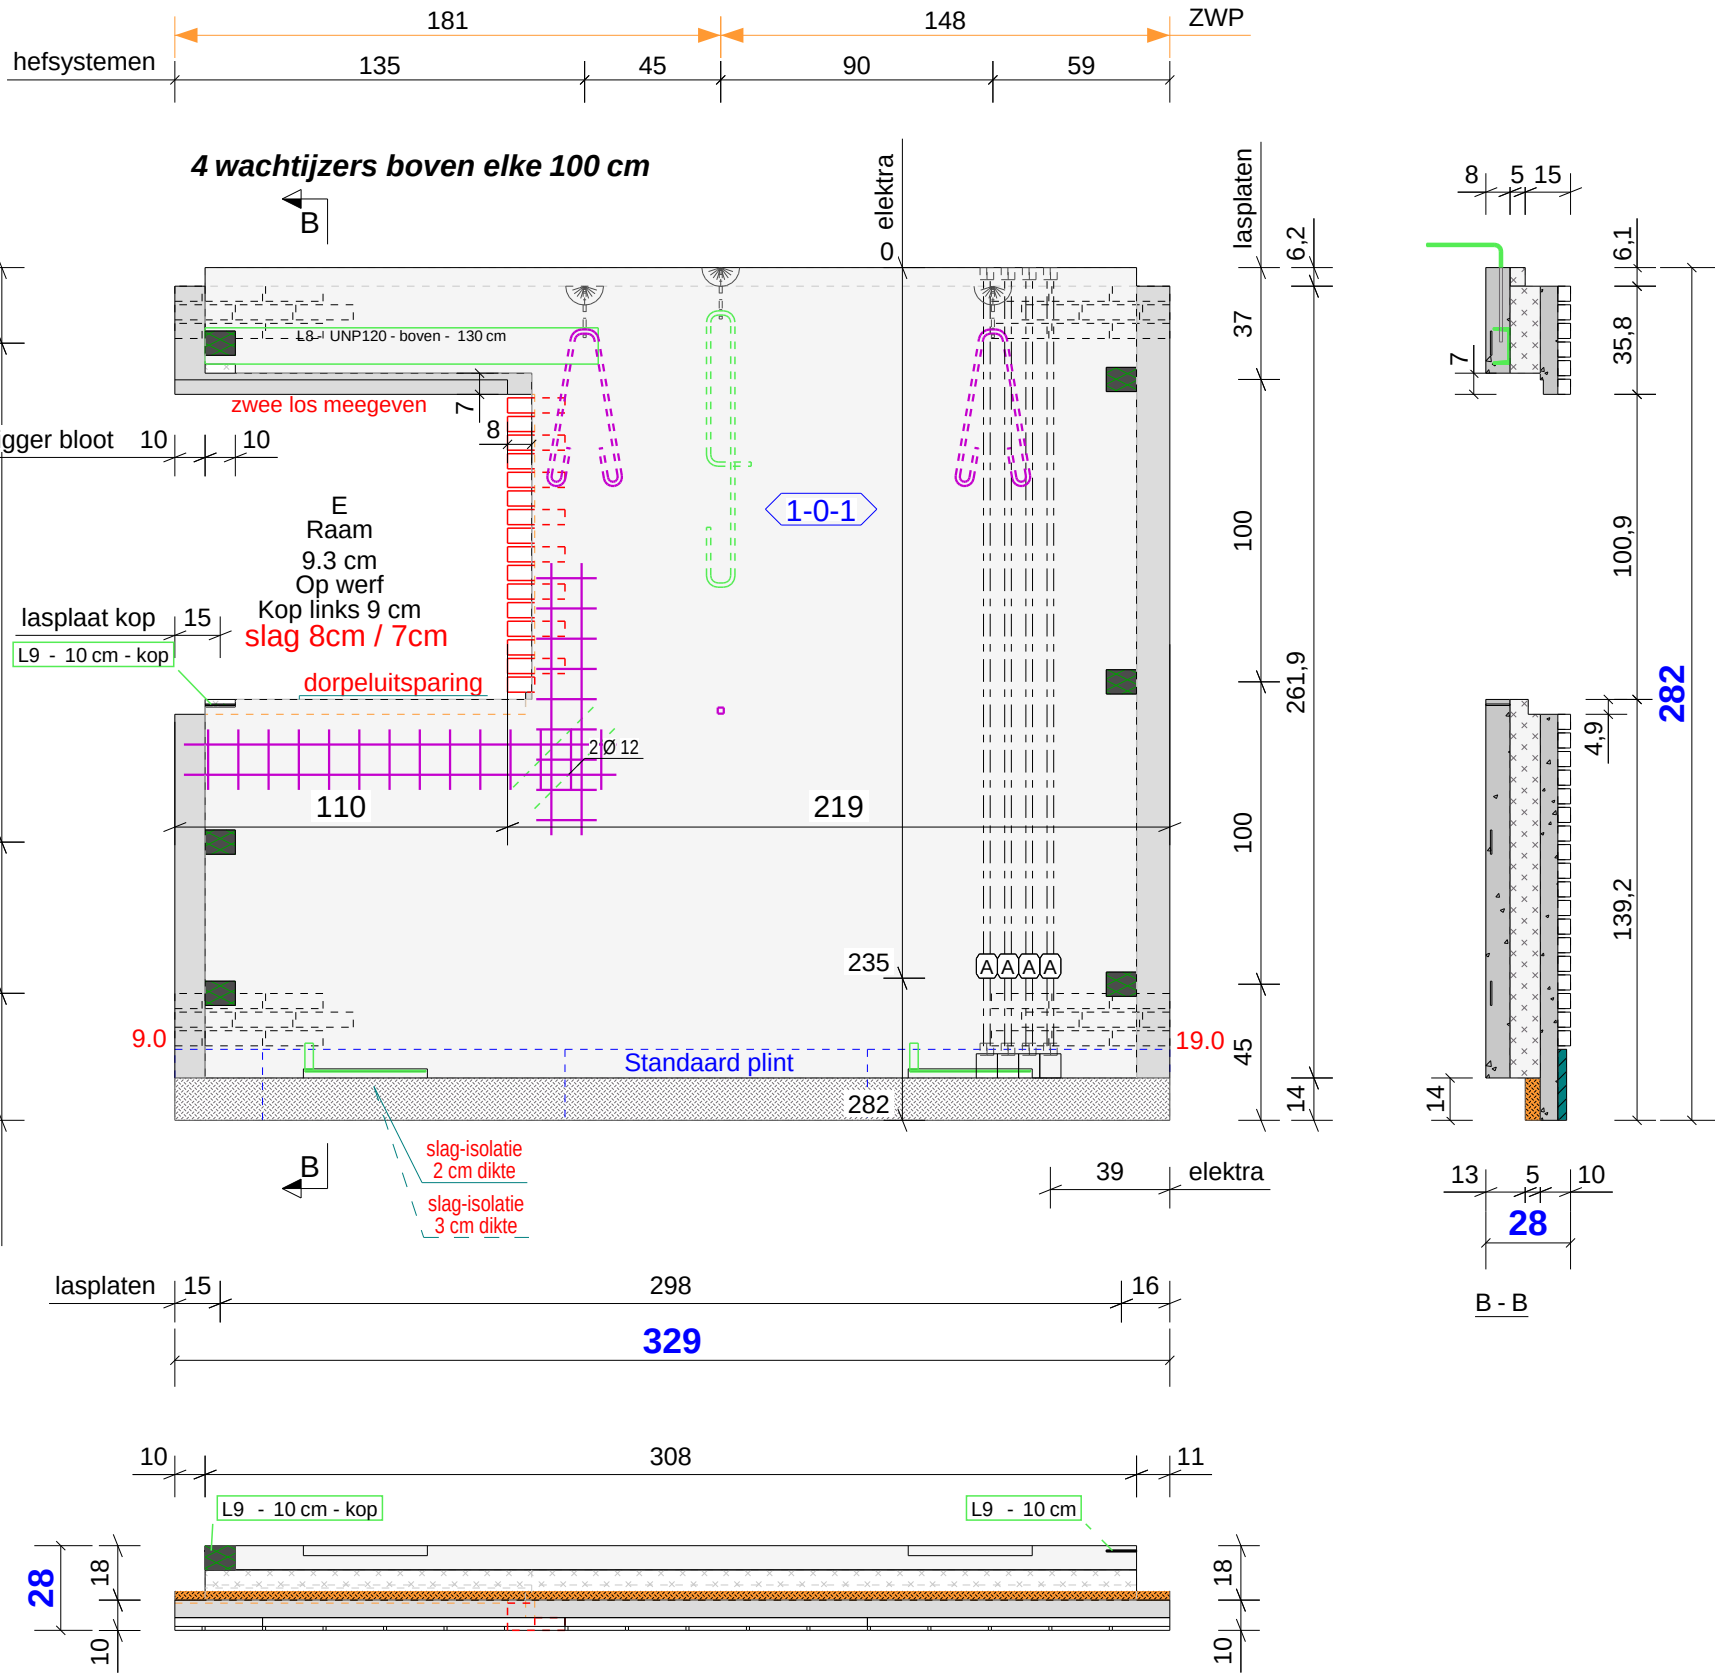

N21360		Bleijenberg	
Tekla nr.:	F - VD - NR	329.0 x 282.0 x 28	
023	1-0-1		
ToTaal Gewicht Wand:		2915 kg	
Bruto oppervlakte:		9.26 m²	
Netto oppervlakte:		8.01 m²	
Oppervlakte wandopeningen:		1.26 m²	

MAL 003
28

OPGELET: samenstelling muur :
- beton binnenschaa: 80 mm
- polyurethaan-isolatie: 50 mm
- beton buitenschaa: 58 mm
- gevelsteen: 42 mm
— NEDERLAND —

INSTORTVOORZIENINGEN BuM						
Com2.	P/M nr.	Aantal	Type	Locatie	Omschrijving Br * Di * Le	Le in cm
	25	1	3,0T	boven	Hijssanker STRIP10*30*160	16.0
	26	2	3,0T	boven	Hijssanker STRIP10*30*160	16.0
	L8	1		boven	LIGGER UNP120*1300	130.0
	L9	7		boven	LASPLAAT STRIP5*80*100	10.0
A	B.4	8		boven	E-buis D19*2250	225.0
A	ED1	4		boven	E-doos Normaal	5.0
A	O.1	8		boven	E-buis D19*235	23.5

WANDENLIJST: BUM																	
Tekla nr.:	Danilith Wand Nr.:	Afmeting:	(cm)	Bruto opp.: (m²)	Netto opp.: (m²)	1ste laag: (m³)	Opstort: (m³)	2de laag: (m³)	Gewicht: (kg)	Comment:	Wachtijzers:	Net:	Verbinding:	Isolatie:			
04	1-0-7	(F-VD-NR)	319.0 x 282.0 x 28	8.94	8.77	0.494		0.634	3236	geen	JA		Inox	PIR 10+			
023	1-0-1	(F-VD-NR)	329.0 x 282.0 x 28	9.26	8.01	0.453		0.564	2915	geen	JA		Inox	PIR 10+			
Totalen				18.20	m²	16.77	m²	0.947	m³	0.000	m³	1.198	m³	6151	kg	Aantal wanden op de tekening	2

BETONSPECIFICATIE:	
Buitenspouwblad: C25/30 - Milieuklasse XC3	
Binnenspouwblad: LC25/28 - Milieuklasse XC1	
Dekking - buitenschaa: 15mm / -binnenschaa: min. 15 mm	
STAALKWALITEIT: B500a	
STANDAARDWAP: volgens WP01-WP02 categorie 2	

Schaal: 1:25

Plot date:	01.01.1970
Create date:	28/04/2023
Tekenaar:	EV
MAL BuM	

Basissteen:	Arte Gesinterd
Basisvoeg:	2771
Contrasteen:	
Contravoeg:	
Klant:	Bleijenberg
Stad:	



14.7m²

0.0m²



STAALPROFIELEN LIJST 1ste LAAG BuM							BUIGSTAAT 1ste Laag							
Tekla nr.:	F-VD-NR	Pos.nr.	Profiel	Lengte (cm)	Aantal	Gewicht (kg)	Tekla nr.:	F-VD-NR	Pos.nr.	Ø	Lengte (cm)	Aantal	Gewicht (kg)	
					Totaal	0	0.0	063	1-1-T3	L1-1	14	771	2	9.5
												Totaal	2	19

BUIGSTAAT 2de Laag							STAALPROFIELEN LIJST 2de LAAG BuM						
Tekla nr.:	F-VD-NR	Pos.nr.	Ø	Lengte (cm)	Aantal	Gewicht (kg)	Tekla nr.:	F-VD-NR	Pos.nr.:	Profiel	Lengte (cm)	Aantal	Gewicht (kg)
063	1-1-T3	L2-2	14	745	2	9.2	L31	1-1-T3	L31	UNP120	241.0	1	32.1
Totaal						2	18	Totaal				1	32.1

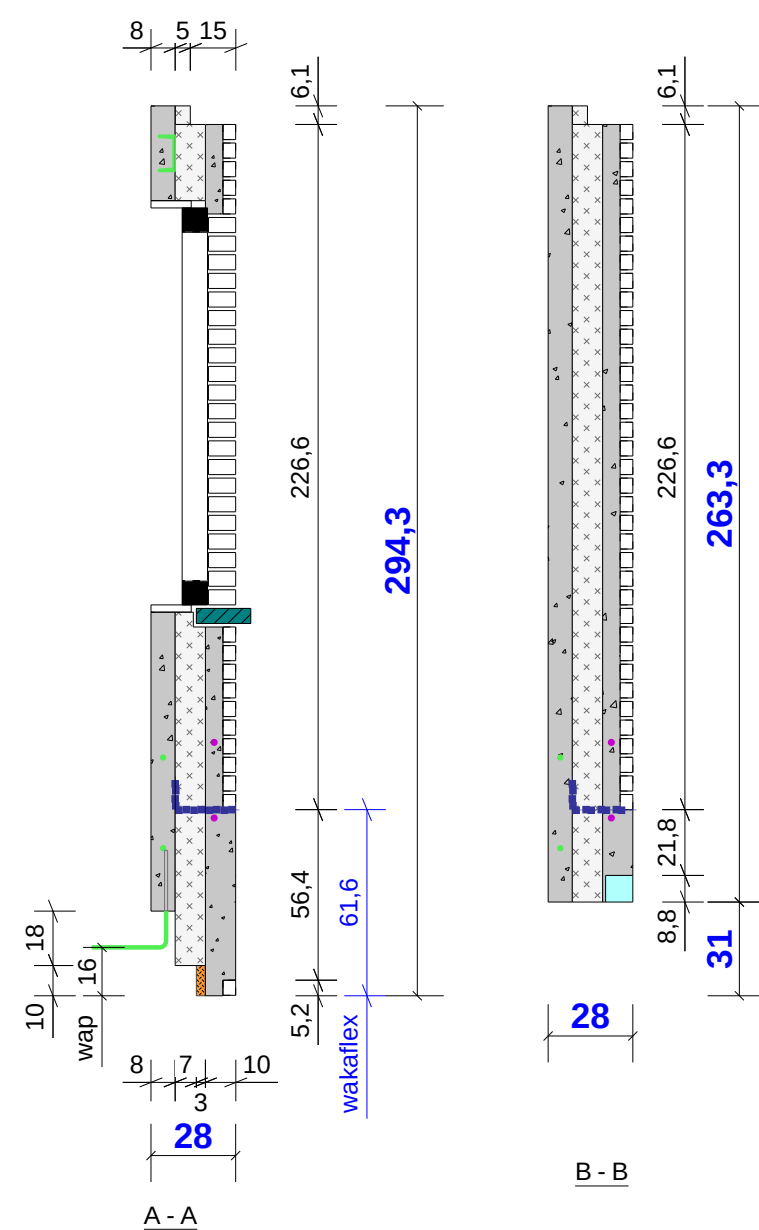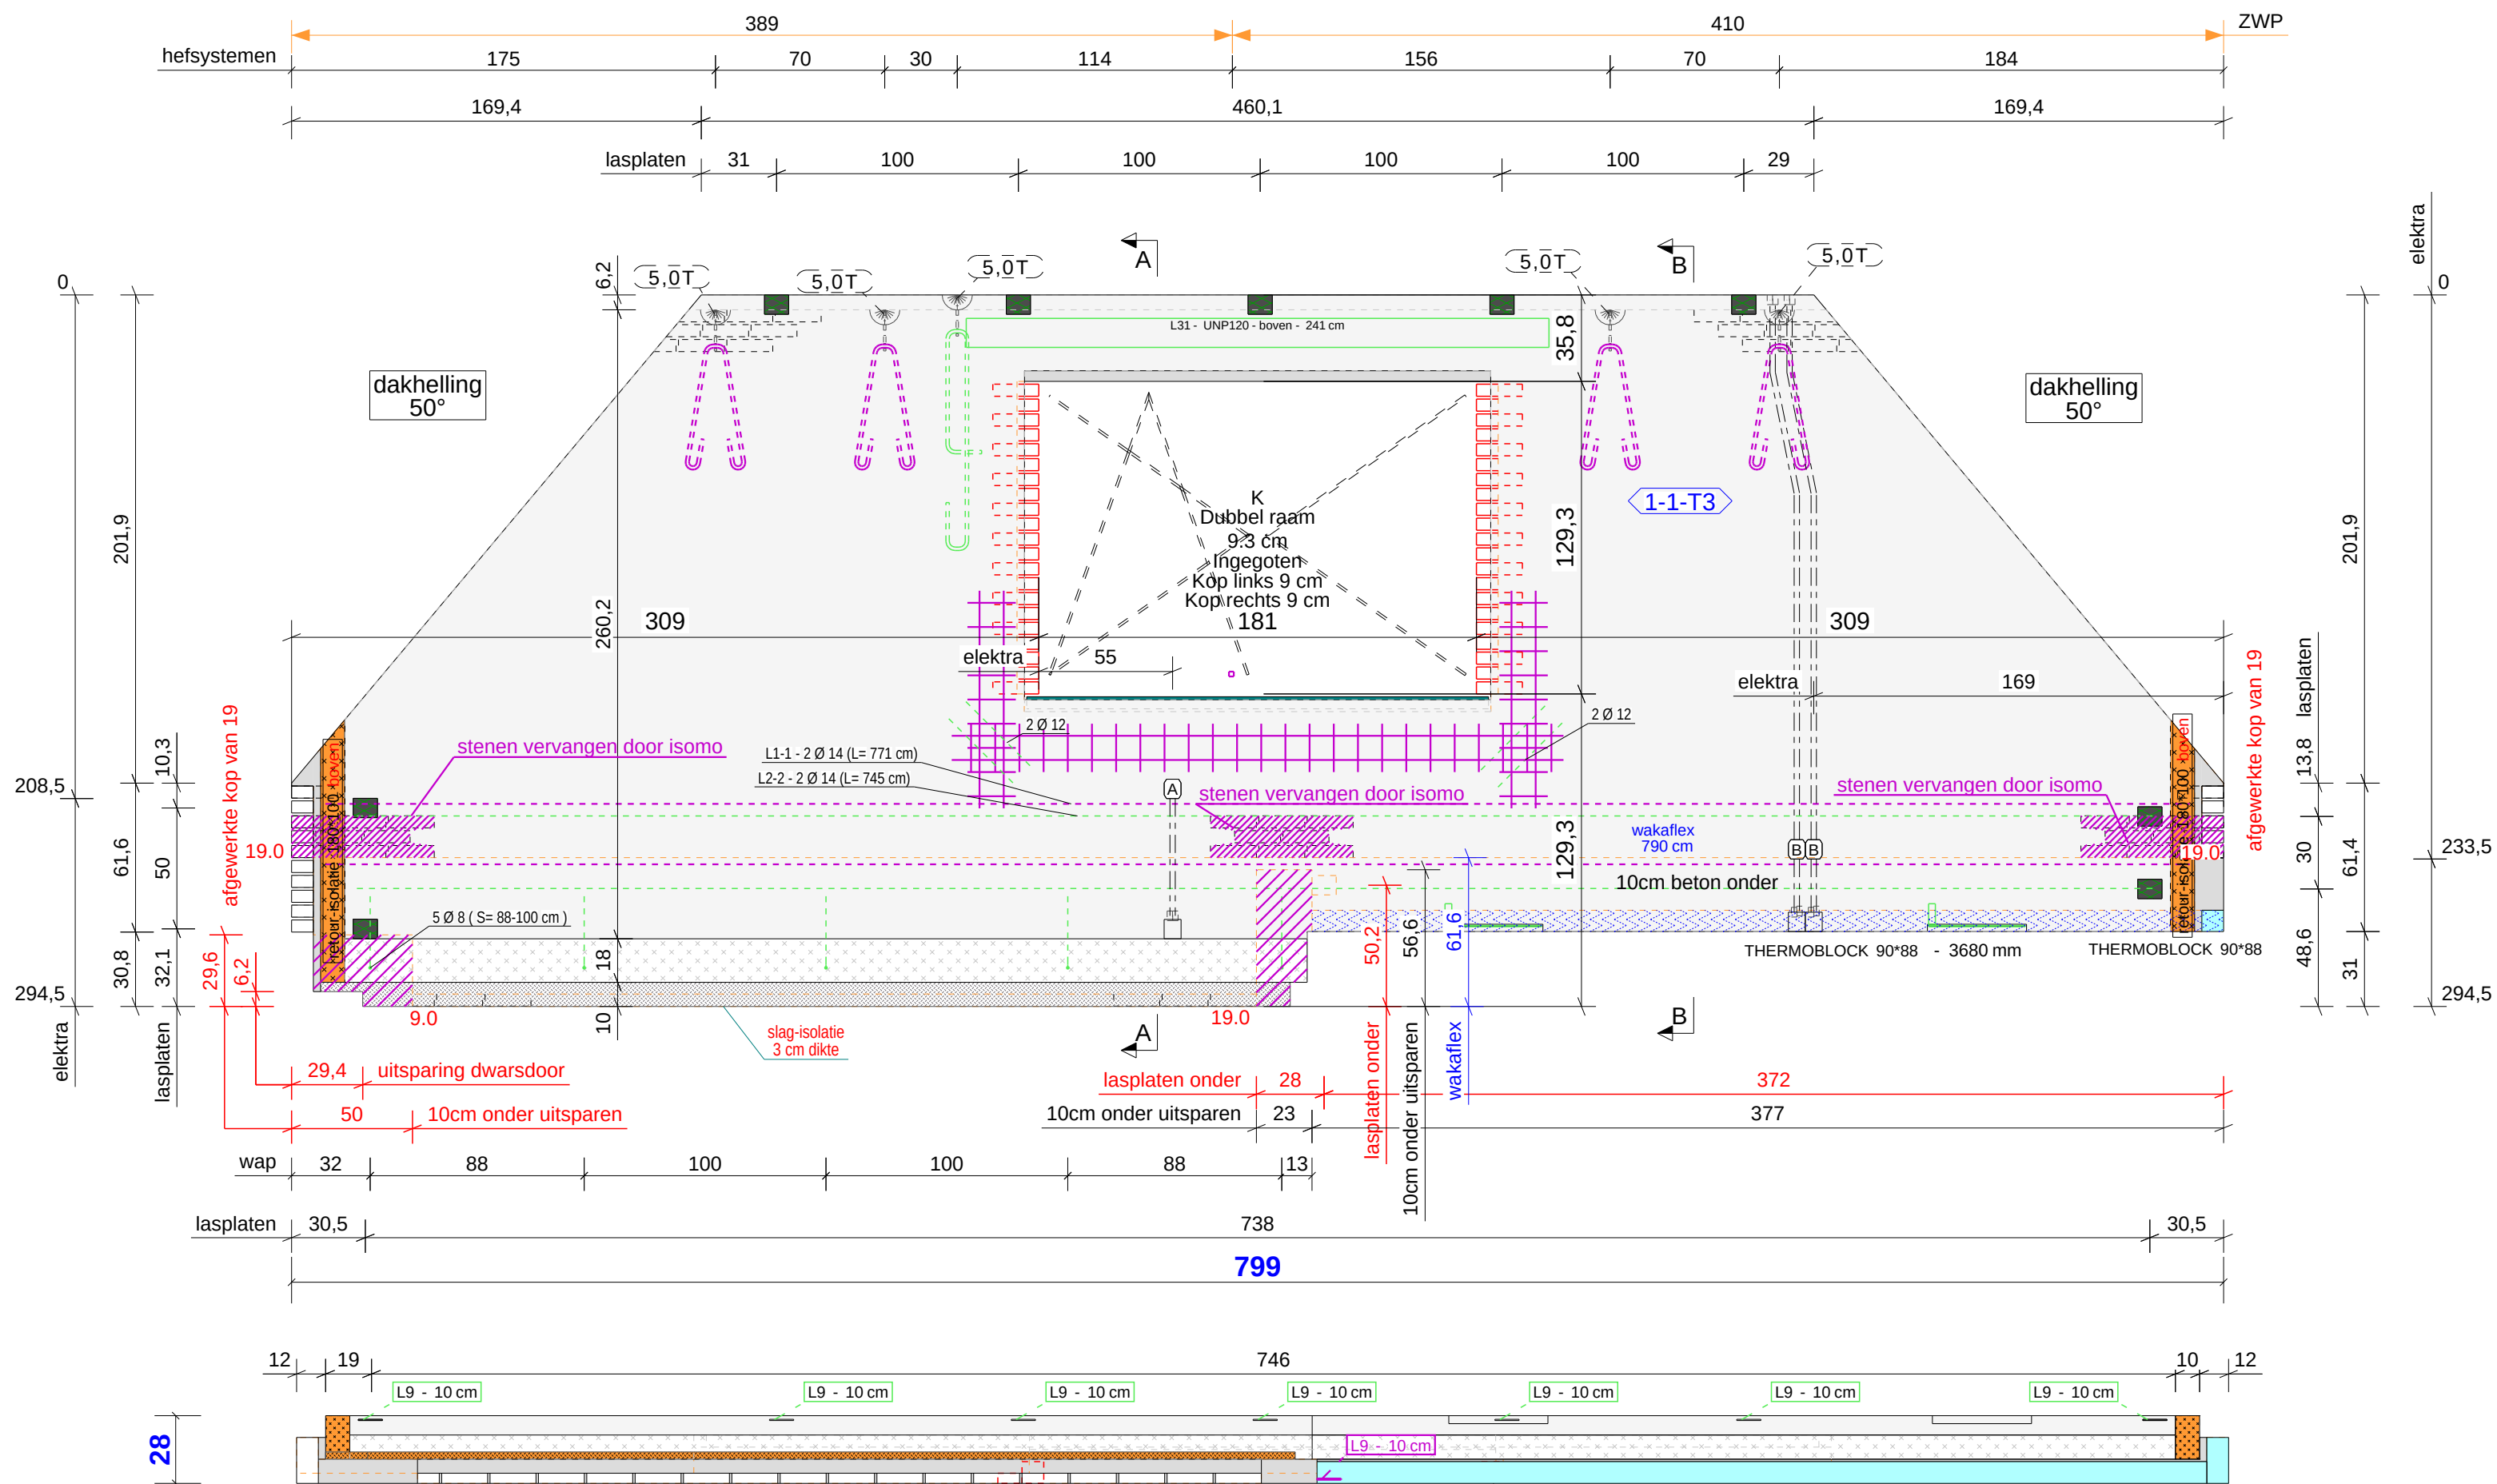

INSTANTVOORZIENINGEN BuM							
Com2	P/M nr.	Aantal	Type	Locatie	Omschrijving	Br * Di * Le	Le in cm
	25	1	5,0T		Hijssanker	STRIP10*30*160	16.0
	26	4	5,0T		Hijssanker	STRIP10*30*160	16.0
	A171	1		onder	wakaflex	BENDE L100*200*2*7900	790.0
	L9	9		boven	LASPLAAT	STRIP5*80*100	10.0
	L9	1		onder	LASPLAAT	STRIP5*80*100	10.0
	L31	1		boven	LIGGER	UNP120*2410	241.0
A	ED1	1		boven	E-doos	Normaal	5.0
A	O.13	2		boven	E-buis	D19*485	48.5
B	B.22	2		boven	E-buis	D19*2242	224.3
B	B.23	2		boven	E-buis	D19*2242	224.3
B	ED1	2		boven	E-doos	Normaal	5.0
B	O.15	2		boven	E-buis	D19*2242	22.0
B	O.19	2		boven	E-buis	D19*215	21.5

N21360		Bleijenberg
Tekna nr.:	F - VD - NR	
063	1-1-T3	799.0 x 294.3 x 28
ToTaal Gewicht Wand:		6304 kg
Bruto oppervlakte:		23.06 m²
Netto oppervlakte:		16.08 m²
Oppervlakte wandopeningen:		6.98 m²

MAL 004

28

OPGELET: samenstelling muur :

- beton binnenschaal:	80 mm
- polyurethaan-isolatie:	50 mm
- beton buitenschaal:	100 mm
- gevelsteen:	42 mm

— NEDERLAND —

WANDENLIJST: BUM																						
Tekla nr.:	Danilith Wand Nr.:	Afmeting:	(cm)	Bruto opp.:	(m²)	Netto opp.:	(m²)	1ste laag:	(m³)	Opstort:	(m³)	2de laag:	(m³)	Gewicht:	(kg)	Comment:	Wachtijzers:	Net:	Verbinding:	Isolatie:		
063	1-1-T3	(F-V-D-NR)	799.0 x 294.3 x 28	23.06		23.06		1.017				1.180		6304		geen	NEE	Net 6/6/150/150	Inox	PIR 10+		
Totalen				23.06	m²	23.06	m²	1.017	m³	0.000	m³	1.180	m³	6304	kg	Aantal wanden op de tekening						1

BETONSPECIFICATIE:
 Buitenspouwblad: **C25/30** - Milieuklasse **XC3**
 Binenspouwblad: **LC25/28** - Milieuklasse **XC1**
 Dekking -buitenschaal: 15mm / -binnenschaal: min. 15 mm
STAALKWALITEIT: **B500a**
STANDAARDWAP: volgens **WP01-WP02**
categorie 2

Schaal: 1:25

Plot date: 01.01.1970
Create date: 28/04/2023
Tekenaar: EV
MAL BuM



Basissteen: Arte Gesinterd
Basisvoeg: 2771
Contrasteen:
Contravoeg:
Klant: Bleijenberg
Stad:

14.61m ²
0.28m ²



STAALPROFIELEN LIJST 1ste LAAG BuM						BUIGSTAAT 1ste Laag							
Tekla nr.:	F-VD-NR	Pos.nr.	Profiel	Lengte (cm)	Aantal	Gewicht (kg)	Tekla nr.:	F-VD-NR	Pos.nr.	Ø	Lengte (cm)	Aantal	Gewicht (kg)
Totaal						0	Totaal						0
						0.0							0

BUIGSTAAT 2de Laag						STAALPROFIELEN LIJST 2de LAAG BuM					
Tekla nr.:	F-VD-NR	Pos.nr.	Ø	Lengte (cm)	Aantal	Gewicht (kg)	Tekla nr.:	F-VD-NR	Pos nr.:	Profiel	Lengte (cm)
059	1-D-T2	L2-9	14	389	1	4.8					
059	1-D-T2	L2-10	14	309	1	3.8					
060	1-D-T4	L2-7	14	390	1	4.8					
060	1-D-T4	L2-8	14	310	1	3.8					
Totaal						4					
						17					

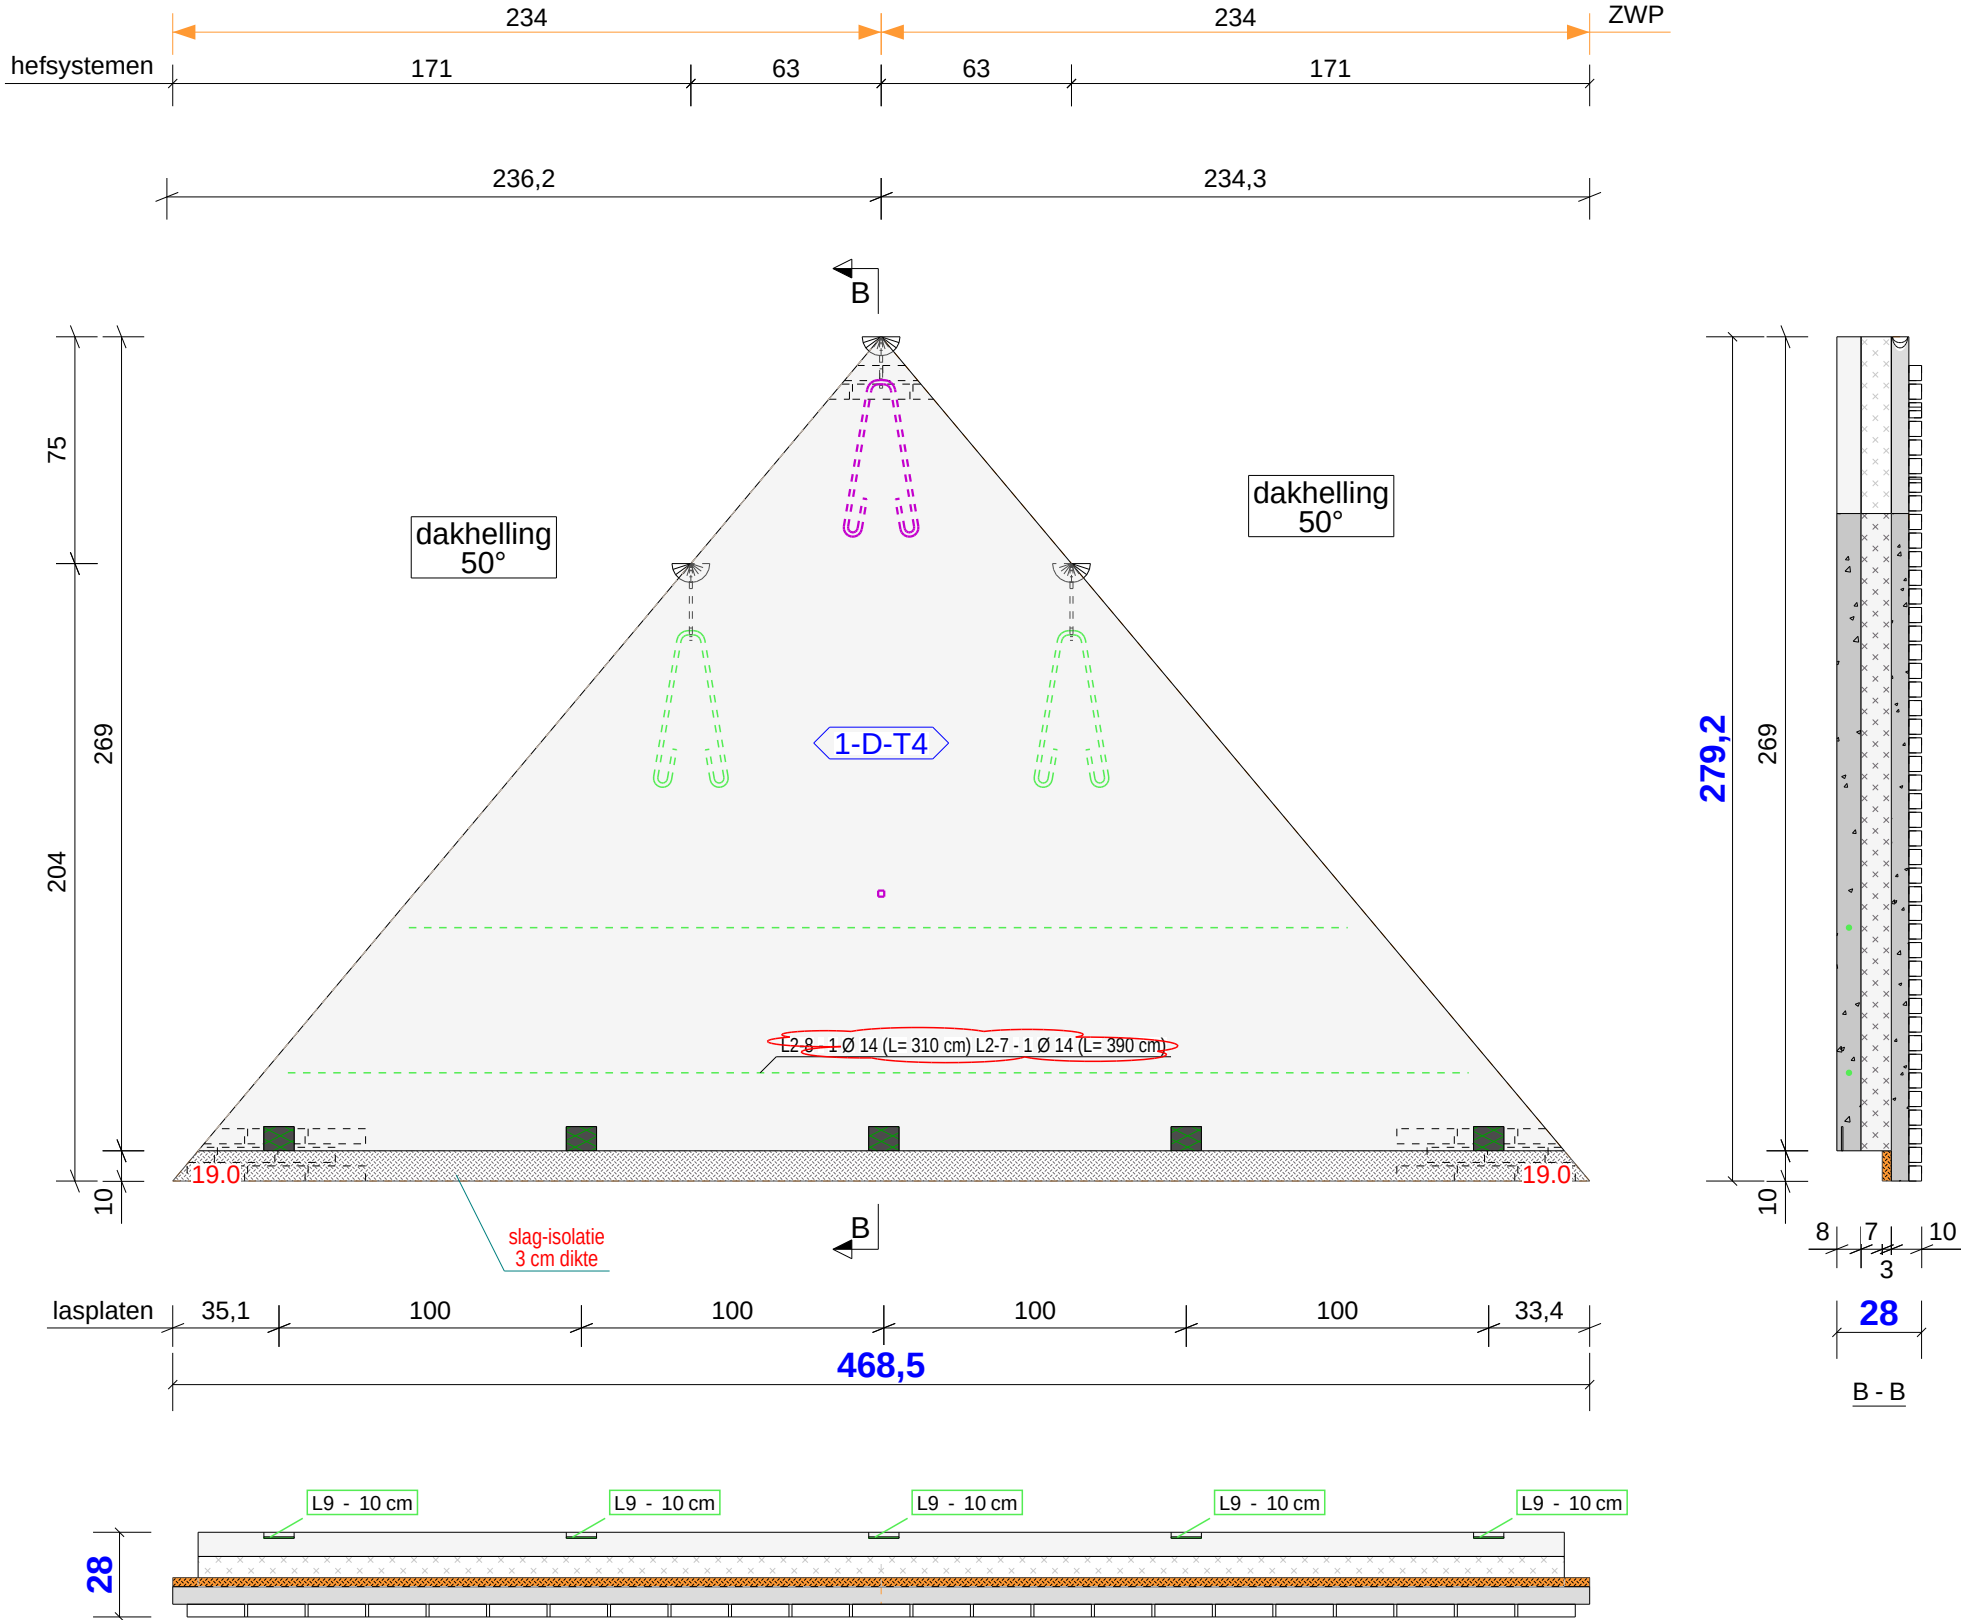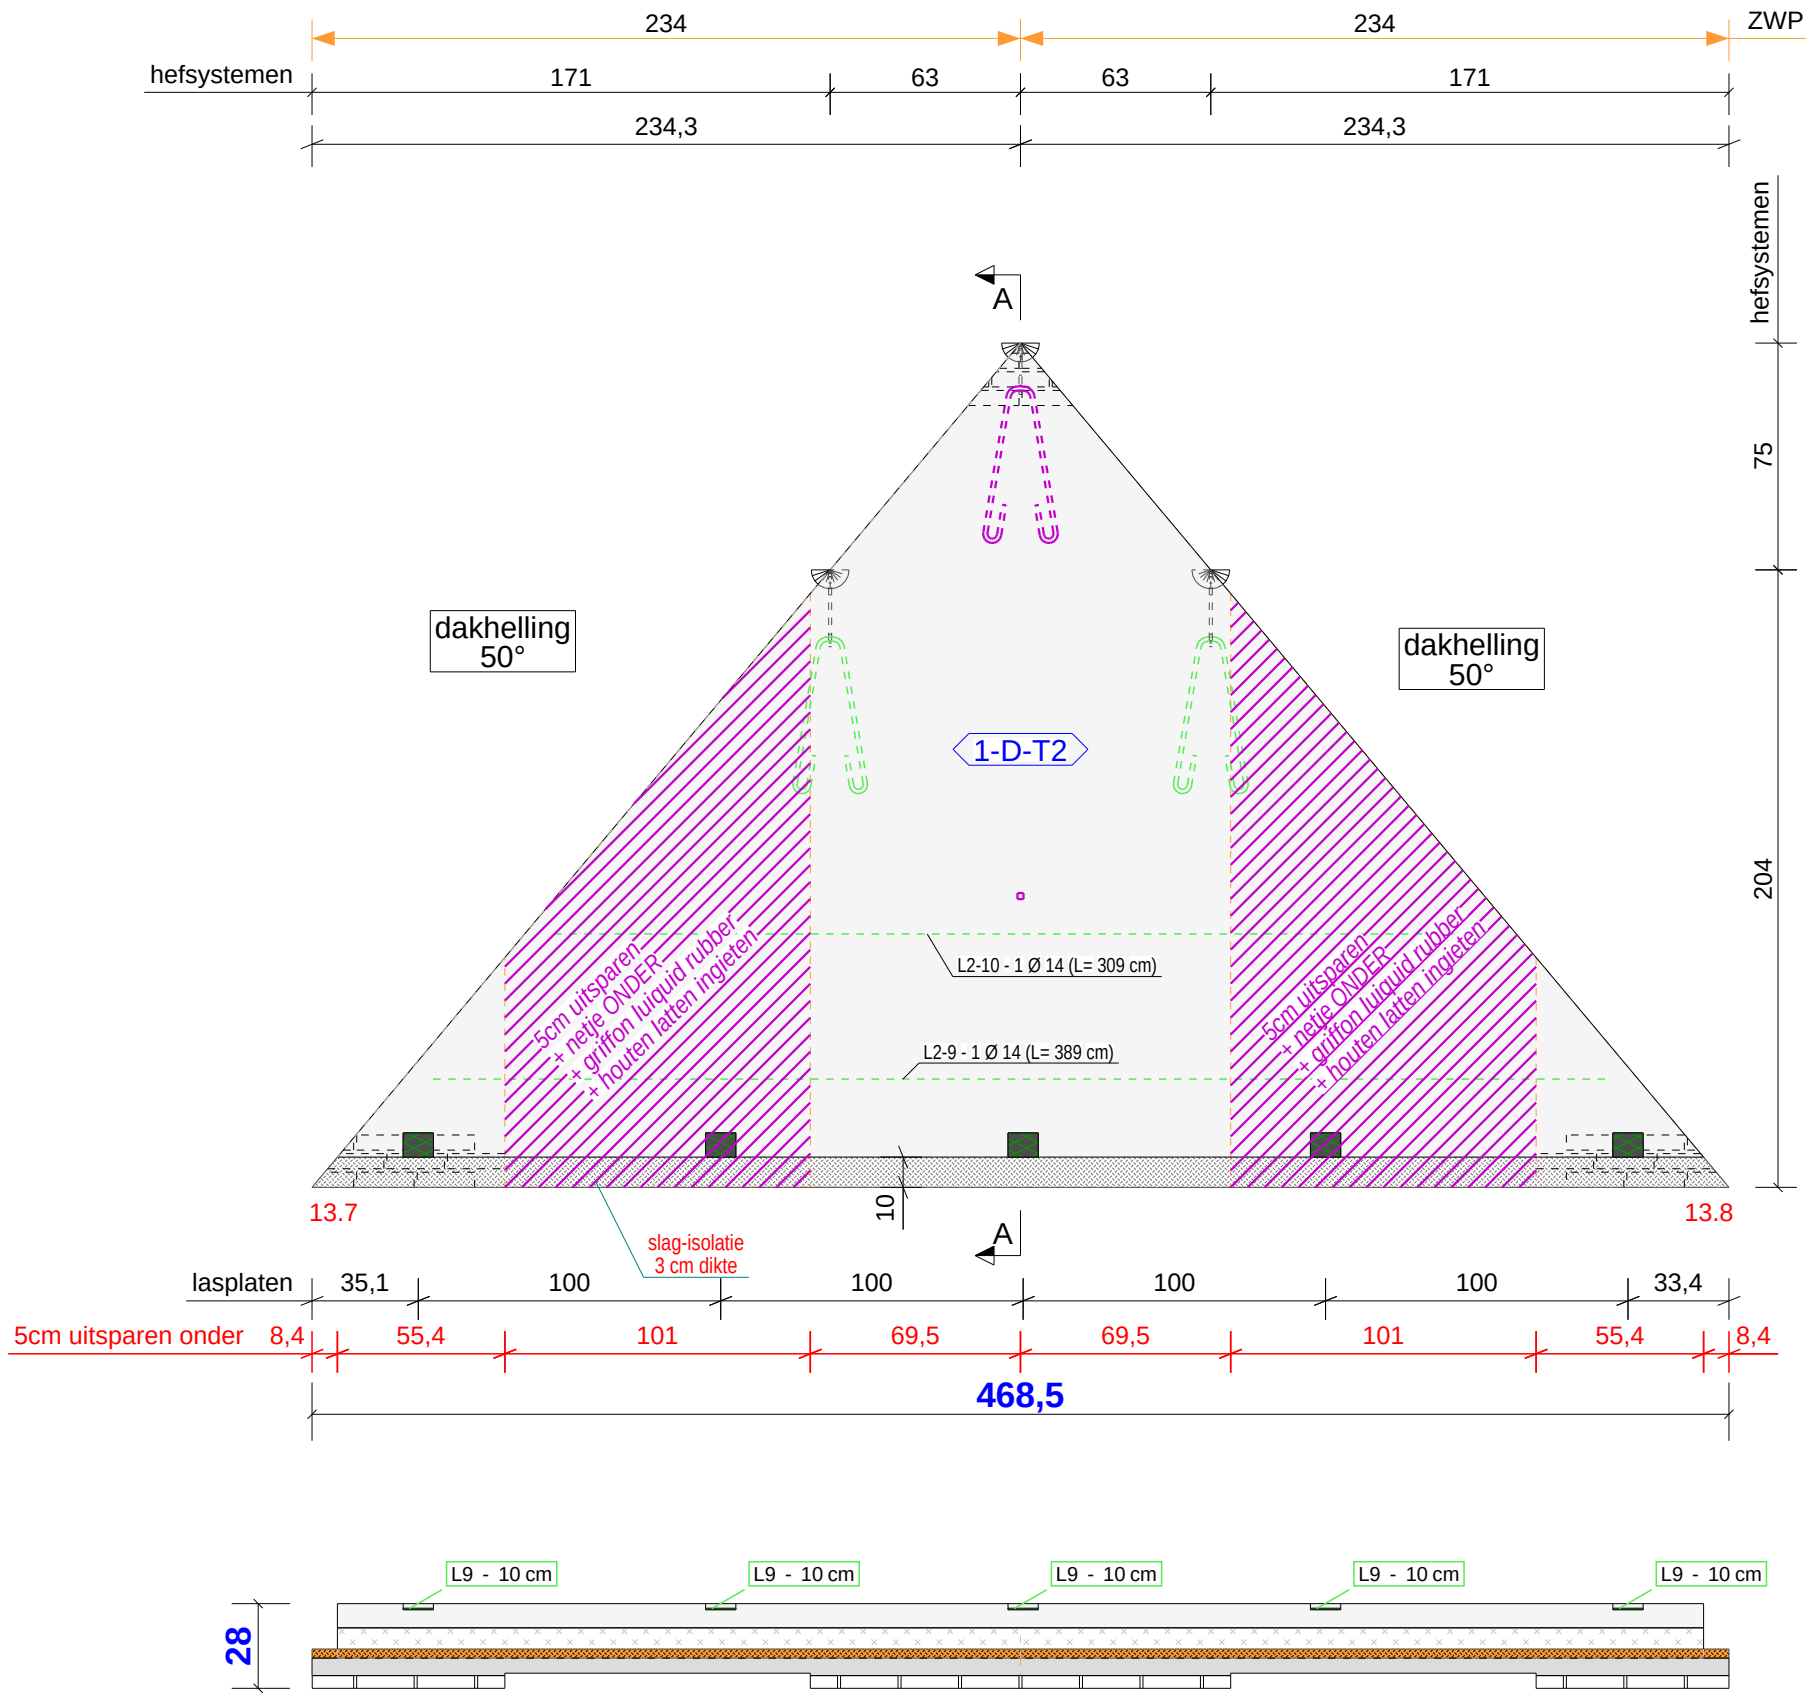

N21360 Bleijenberg

Tekla nr.:	F - VD - NR	468.5 x 279.3 x 28
059	1-D-T2	
ToTaal Gewicht Wand:		
Bruto oppervlakte:		
Netto oppervlakte:		
Oppervlakte wandopeningen:		

MAL 005

28

OPGELET: samenstelling muur :									
- beton binnenschaal: 80 mm									
- polyurethaan-isolatie: 100 mm									
- beton buitenschaal: 58 mm									
- gevelsteen: 42 mm									
— NEDERLAND —									
INSTORTVOORZIENINGEN BuM									
Com2	P/M nr.	Aantal	Type	Locatie	Omschrijving	Br * Di * Le	Le in cm		
26	1	3,0T	boven	Hijssanker	STRIP10*30*160		16.0		
183	2	3,0T	boven	Hijssanker	STRIP10*40*250		25.0		
L9	5		boven	LASPLAAT	STRIP5*80*100		10.0		

N21360 Bleijenberg

Tekla nr.:	F - VD - NR	470.5 x 279.3 x 28
060	1-D-T4	
ToTaal Gewicht Wand:		2423 kg
Bruto oppervlakte:		13.14 m²
Netto oppervlakte:		6.55 m²
Oppervlakte wandopeningen:		6.59 m²

MAL 005

28

OPGELET: samenstelling muur :									
- beton binnenschaal: 80 mm									
- polyurethaan-isolatie: 100 mm									
- beton buitenschaal: 58 mm									
- gevelsteen: 42 mm									
— NEDERLAND —									
INSTORTVOORZIENINGEN BuM									
Com2	P/M nr.	Aantal	Type	Locatie	Omschrijving	Br * Di * Le	Le in cm		
26	1	3,0T	boven	Hijssanker	STRIP10*30*160		16.0		
183	2	3,0T	boven	Hijssanker	STRIP10*40*250		25.0		
L9	5		boven	LASPLAAT	STRIP5*80*100		10.0		

WANDENLIJST: BUM											
Tekla nr.:	Danilith Wand Nr.:	Afmeting: (cm)	Bruto opp.: (m²)	Netto opp.: (m²)	1ste laag: (m³)	Opstort: (m³)	2de laag: (m³)	Gewicht: (kg)	Comment:	Wachtijzers:	Net:
059	1-D-T2	(F-VD-NR)	468.5 x 279.3 x 28	13.09	6.55	0.357		0.486	2217	geen	NEE
060	1-D-T4	(F-VD-NR)	470.5 x 279.3 x 28	13.14	6.55	0.379		0.486	2423	geen	NEE
Totaal			26.23	m²	13.09	m²	0.737	m³	0.000	m³	0.971
									Aantal wanden op de tekening		
									2		

BETONSPECIFICATIE:	
Buitenspouwblad:	C25/30 - Milieuklasse XC3
Binnenspouwblad:	LC25/28 - Milieuklasse XC1
Dekking - buitenschaal:	15mm / -binnenschaal: min. 15 mm
STAAALKWALITEIT: B500a	
STANDAARDWAP: volgens WP01-WP02 categorie 2	

Schaal: 1:25

Plot date:	01.01.1970
Create date:	28/04/2023
Tekenaar:	EV
MAL BuM	

Basissteen:	Arte Gesinterd
Basisvoeg:	2771
Contrasteen:	
Contravoeg:	
Klant:	Bleijenberg
Stad:	


10.33m²

2.75m²




N21360

BUIGSTAAT 2de Laag						STAALPROFIELEN LIJST 2de LAAG BuM							
Tekla nr.:	F-VD-NR	Pos.nr.	Ø	Lengte (cm)	Aantal	Gewicht (kg)	Tekla nr.:	F-VD-NR	Pos.nr.:	Profiel	Lengte (cm)	Aantal	Gewicht (kg)
031	1-1-T1	L2-2	14	745	2	9.2	L4	1-1-T1	L4	UNP100	161.0	2	17.0
Totaal					2	18	Totaal					2	17.0

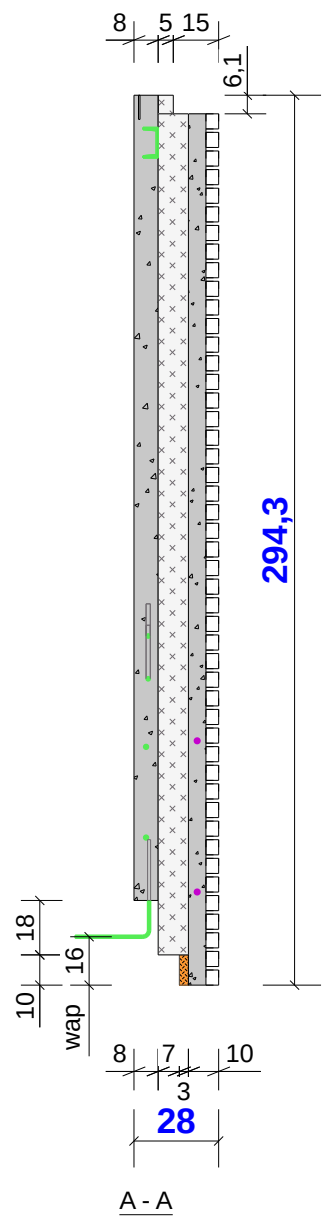

N21360		Bleijenberg
Tekla nr.:	F - VD - NR	
031	1:1-T1	799.0 x 294.3 x 28
ToTaal Gewicht Wand:		6281 kg
Bruto oppervlakte:		23.12 m²
Netto oppervlakte:		17.00 m²
Oppervlakte wandopeningen:		6.12 m²


BETONSPECIFICATIE:
 Buitenspouwblad: **C25/30** - Milieuklasse **XC3**
 Binnenspouwblad: **LC25/28** - Milieuklasse **XC1**
 Dekking -buitenschaal: 15mm - binnenschaal: min. 15 mm
STAALKWALITEIT: **B500a**
STANDAARDWAP: volgens **WP01-WP02**
categorie 2

 Schaal: 1:25	Plot date: 01.01.1970 Create date: 28/04/2023 Tekenaar: EV MAL BuM	Basissteen: Arte Gesinterd Basisvoeg: 2771 Contrasteen: Contravoeg: Klant: Bleijenberg Stad:	17.98m ² 1.83m ²	 N21360
	(Empty space for drawing or additional information)			

STAALPROFIELEN LIJST 1ste LAAG BuM							BUIGSTAAT 1ste Laag						
Tekla nr.:	F-VD-NR	Pos.nr.	Profiel	Lengte (cm)	Aantal	Gewicht (kg)	Tekla nr.:	F-VD-NR	Pos.nr.	Ø	Lengte (cm)	Aantal	Gewicht (kg)
L17	1-0-4	L17	IPE80	301.0	1	18.1	Totaal 0 0						
L21	1-0-3	L21	IPE80	361.0	1	21.7							
Totaal						2	39.7						


BUIGSTAAT 2de Laag						
Tekla nr.:	F-VD-NR	Pos.nr.	Ø	Lengte (cm)	Aantal	Gewicht (kg)
Totaal						0

STAALPROFIELEN LIJST 2de LAAG BuM						
Tekla nr.:	F-VD-NR	Pos.nr.:	Profiel	Lengte (cm)	Aantal	Gewicht (kg)
L18	1-0-4	L18	UNP120	261.0	1	34.8
L22	1-0-3	L22	UNP120	321.0	1	42.8
Totaal					2	77.6

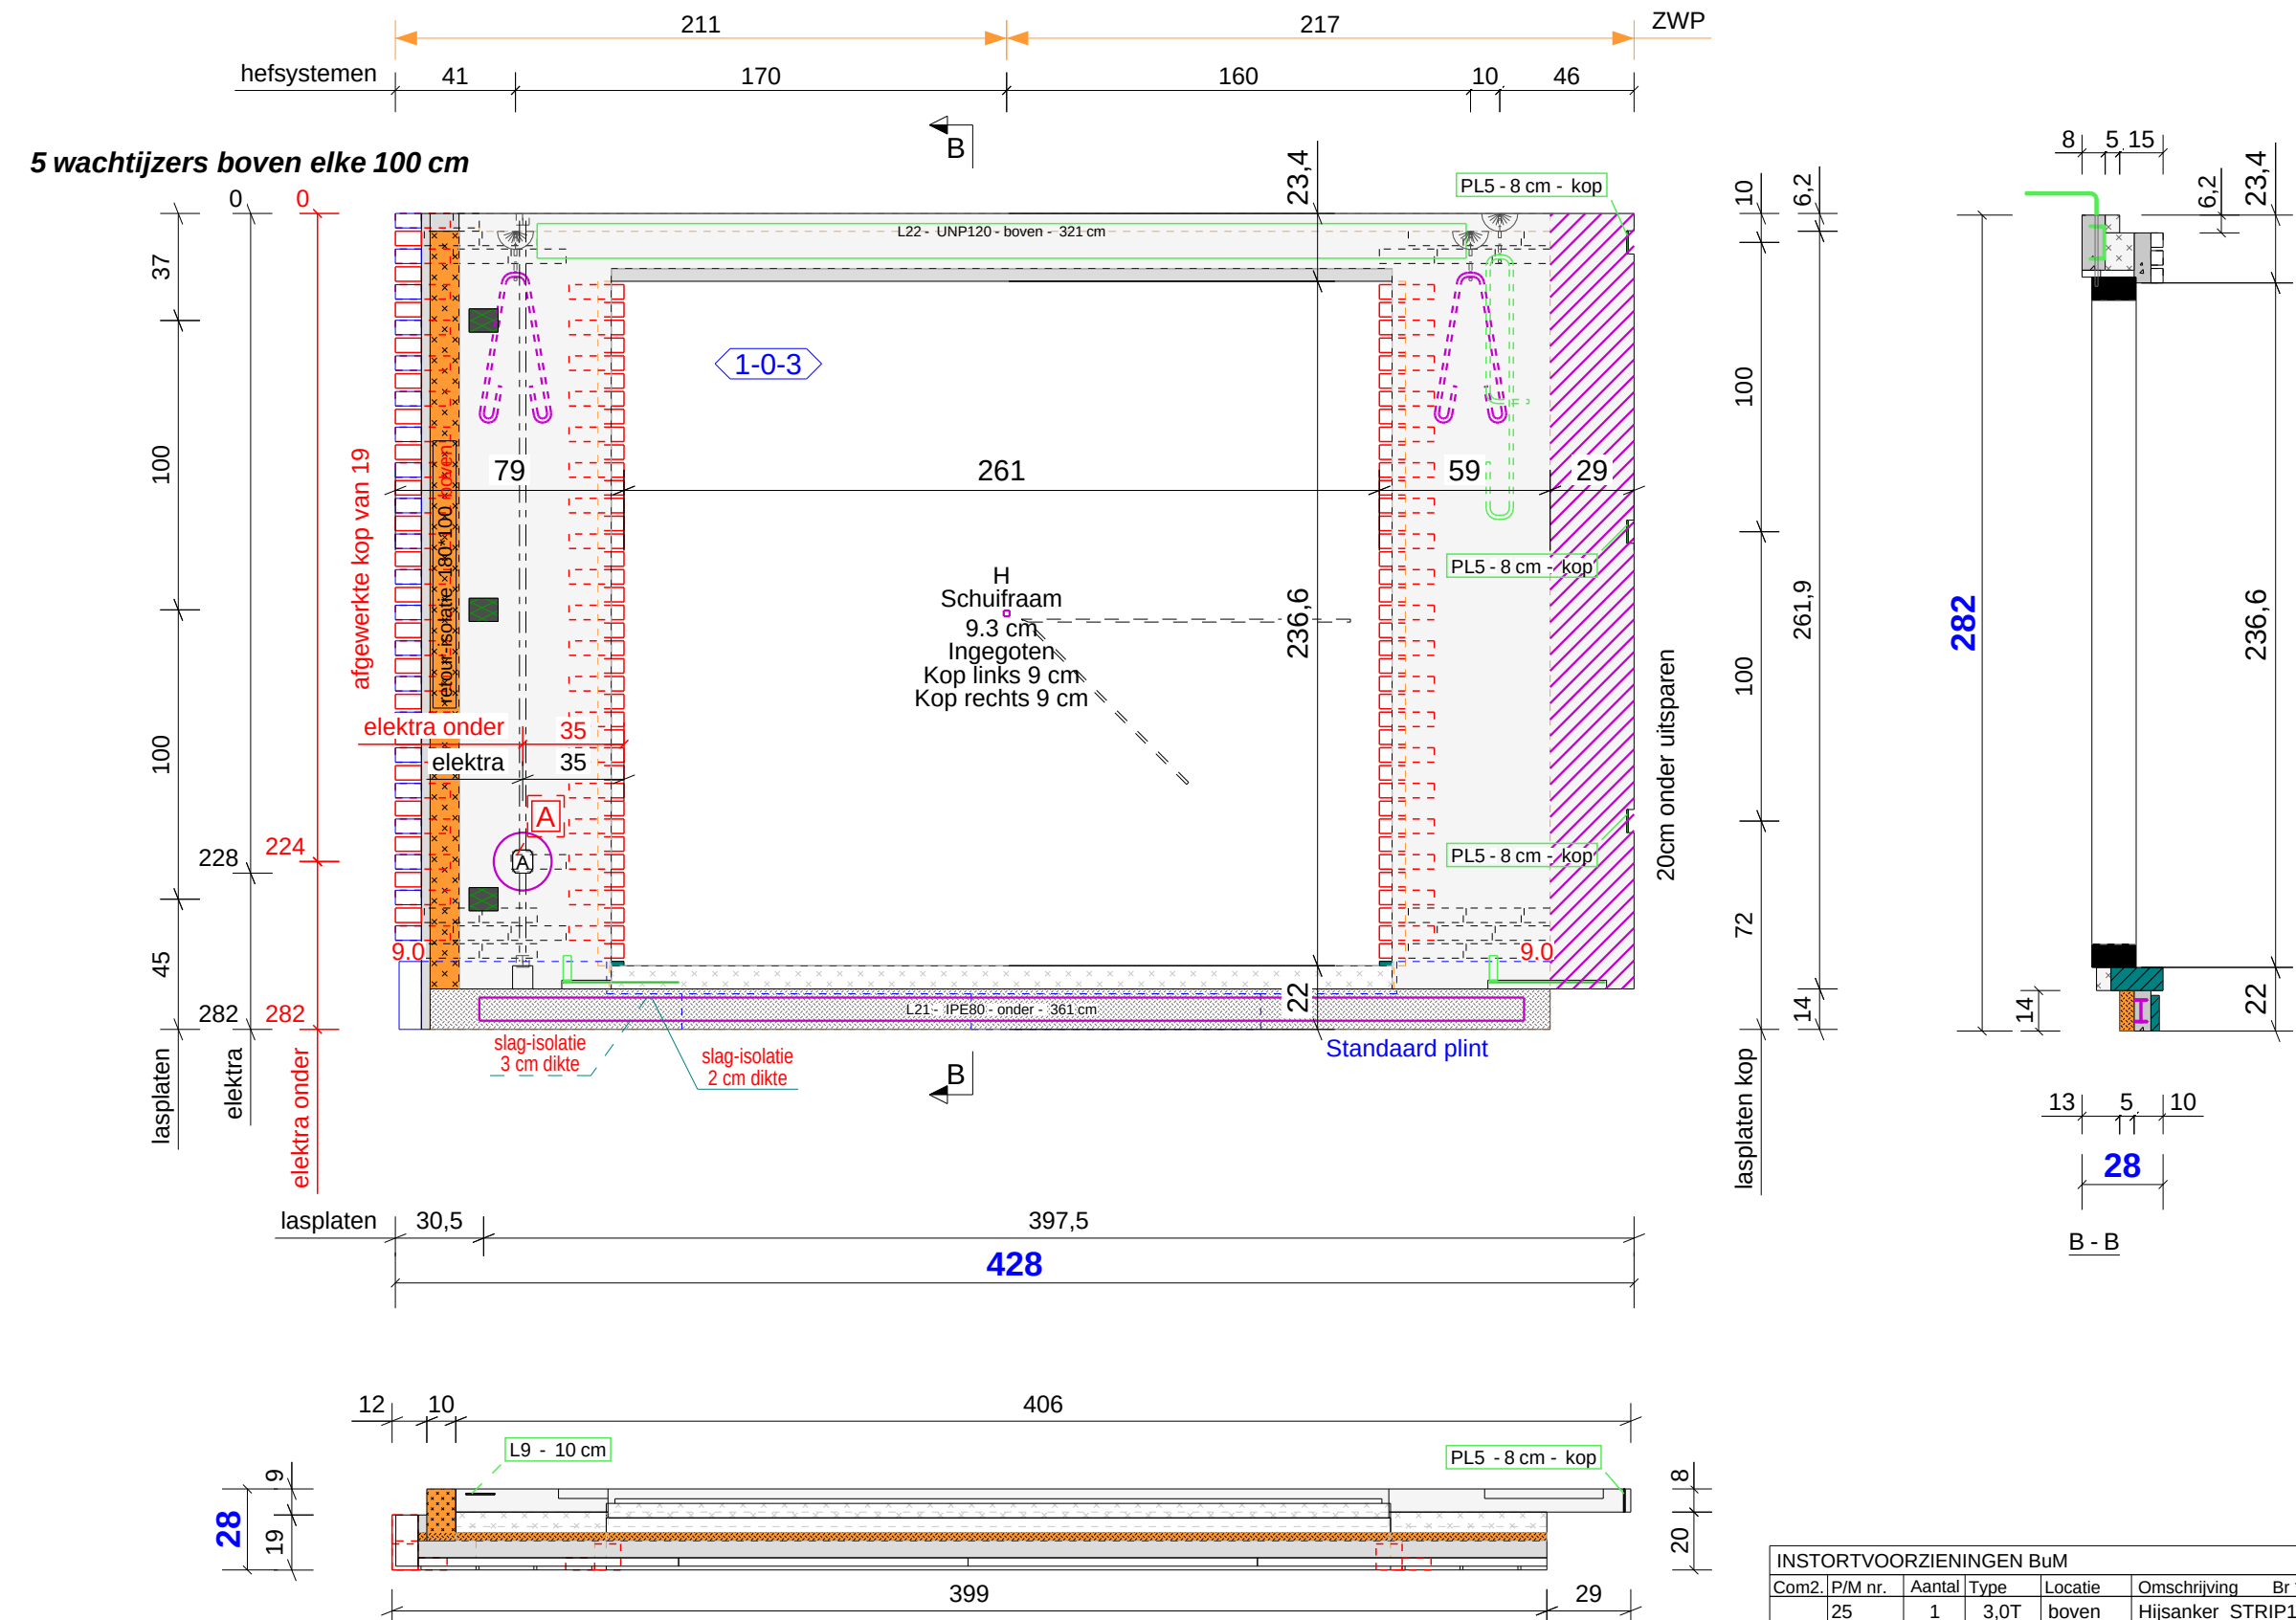

INSTORTVOORZIENINGEN BuM									
Com2	P/M nr.	Aantal	Type	Locatie	Omschrijving	Br * Di * Le	Le in cm		
25	1	3,0T	boven	Hijssanker	STRIP10*30*160	16.0			
26	2	3,0T	boven	Hijssanker	STRIP10*30*160	16.0			
L9	3		boven	LASPLAAT	STRIP5*80*100	10.0			
L21	1		onder	LIGGER	IPE80*3610	361.0			
L22	1		boven	LIGGER	UNP120*3210	321.0			
PL5	3				LASPLAAT STRIP5*80*80	8.0			
A	B.9	2		boven	E-buis	D19*2180	218.0		
A	ED1	1		boven	E-doos	Normaal***	5.0		
A	ED8	1		onder	E-doos	Enkel	23.8		
A	O.32	2		boven	E-buis	D19*305	30.5		

WANDENLIJST: BUM																				
Tekla nr.:	Danilith Wand Nr.:	Afmeting:	(cm)	Bruto opp.:	(m²)	Netto opp.:	(m²)	1ste laag:	(m³)	Opstort:	(m³)	2de laag:	(m³)	Gewicht:	(kg)	Comment:	Wachtijsers:	Net:	Verbinding:	Isolatie:
05	1-0-4	(F-VD-NR)	419.0 x 282.0 x 28	11.68	11.68	0.343		0.426	2796	geen	JA	JA	Net 6/6/150/150	Inox	PIR 10+					
018	1-0-3	(F-VD-NR)	428.0 x 282.0 x 28	11.98	4.94	0.237		0.331	2541	geen	JA	JA	Net 6/6/150/150	Inox	PIR 10+					
Totaal				23.67	m²	16.62	m²	0.580	m³	0.000	m³	0.757	m³	5337	kg	Aantal wanden op de tekening				

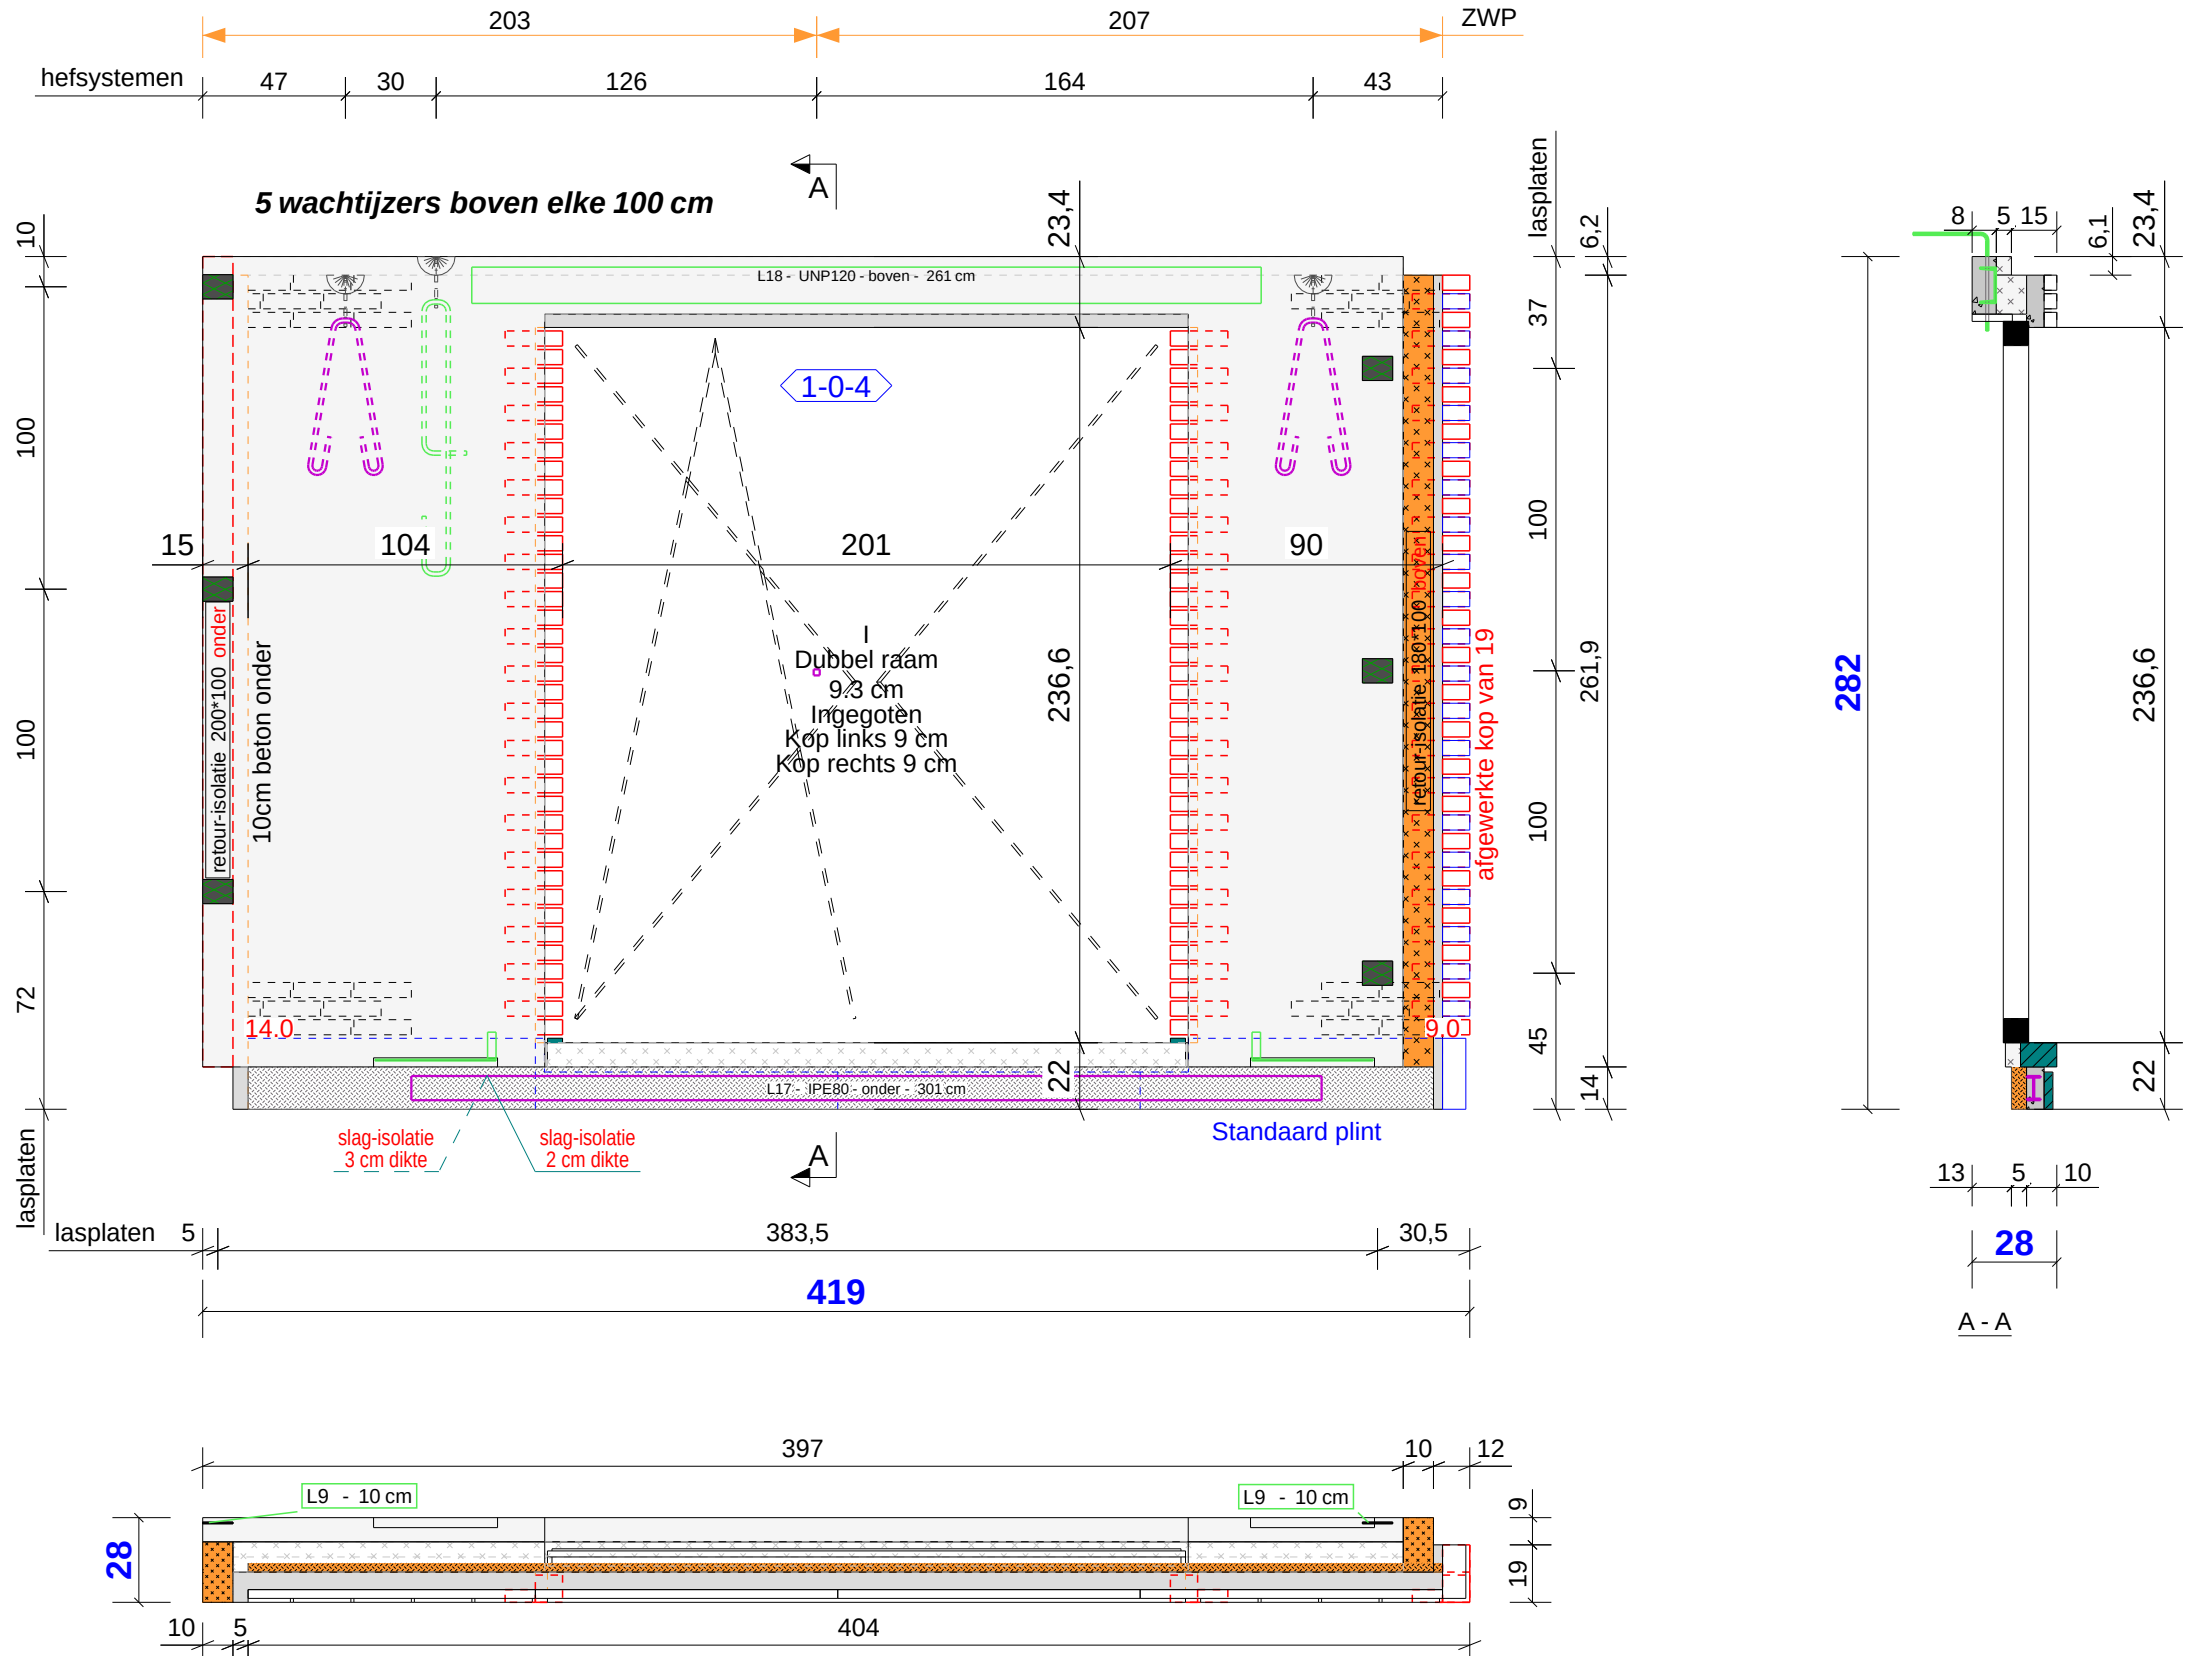

INSTORTVOORZIENINGEN BuM									
Com2	P/M nr.	Aantal	Type	Locatie	Omschrijving	Br * Di * Le	Le in cm		
25	1	3,0T	boven	Hijssanker	STRIP10*30*160	16.0			
26	2	3,0T	boven	Hijssanker	STRIP10*30*160	16.0			
L9	6		boven	LASPLAAT	STRIP5*80*100	10.0			
L17	1		onder	LIGGER	IPE80*3010	301.0			
L18	1		boven	LIGGER	UNP120*2610	261.0			

BETONSPECIFICATIE:				Schaal:		Plot date:		Basissteen:		20.19m²	
Buitenspouwblad: C25/30 - Milieuklasse XC3 Binnenspouwblad: LC25/28 - Milieuklasse XC1 Dekking - buitenschaa: 15mm / - binnenschaa: min. 15 mm				1:25		01.01.1970		Arte Gesinterd			
STAAKALITEIT: B500a STANDAARDWAP: volgens WP01-WP02 categorie 2						Create date: 28/04/2023		Basisvoeg: 2771			
						Tekenaar: EV		Contravoeg:			
						MAL BuM		Klant: Bleijenberg			
								Stad:			





STAALPROFIELEN LIJST 1ste LAAG BuM					
Tekla nr.:	F-VD-NR	Pos.nr.	Profiel	Lengte (cm)	Aantal
Totaal				0	0.0

BUIGSTAAT 1ste Laag					
Tekla nr.:	F-VD-NR	Pos.nr.	Ø	Lengte (cm)	Aantal
027	1-1-14	L1-7	14	390	2
026	1-1-15	L1-6	14	660	2
Totaal				4	26

BUIGSTAAT 2de Laag					
Tekla nr.:	F-VD-NR	Pos.nr.	Ø	Lengte (cm)	Aantal
Totaal				0	0

STAALPROFIELEN LIJST 2de LAAG BuM					
Tekla nr.:	F-VD-NR	Pos nr.:	Profiel	Lengte (cm)	Aantal
Totaal				0	0.0

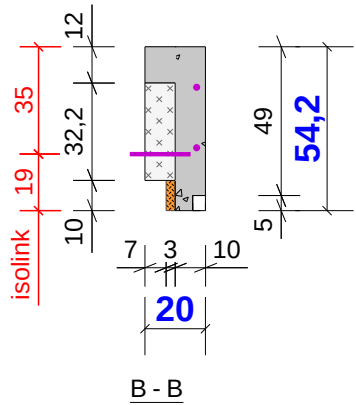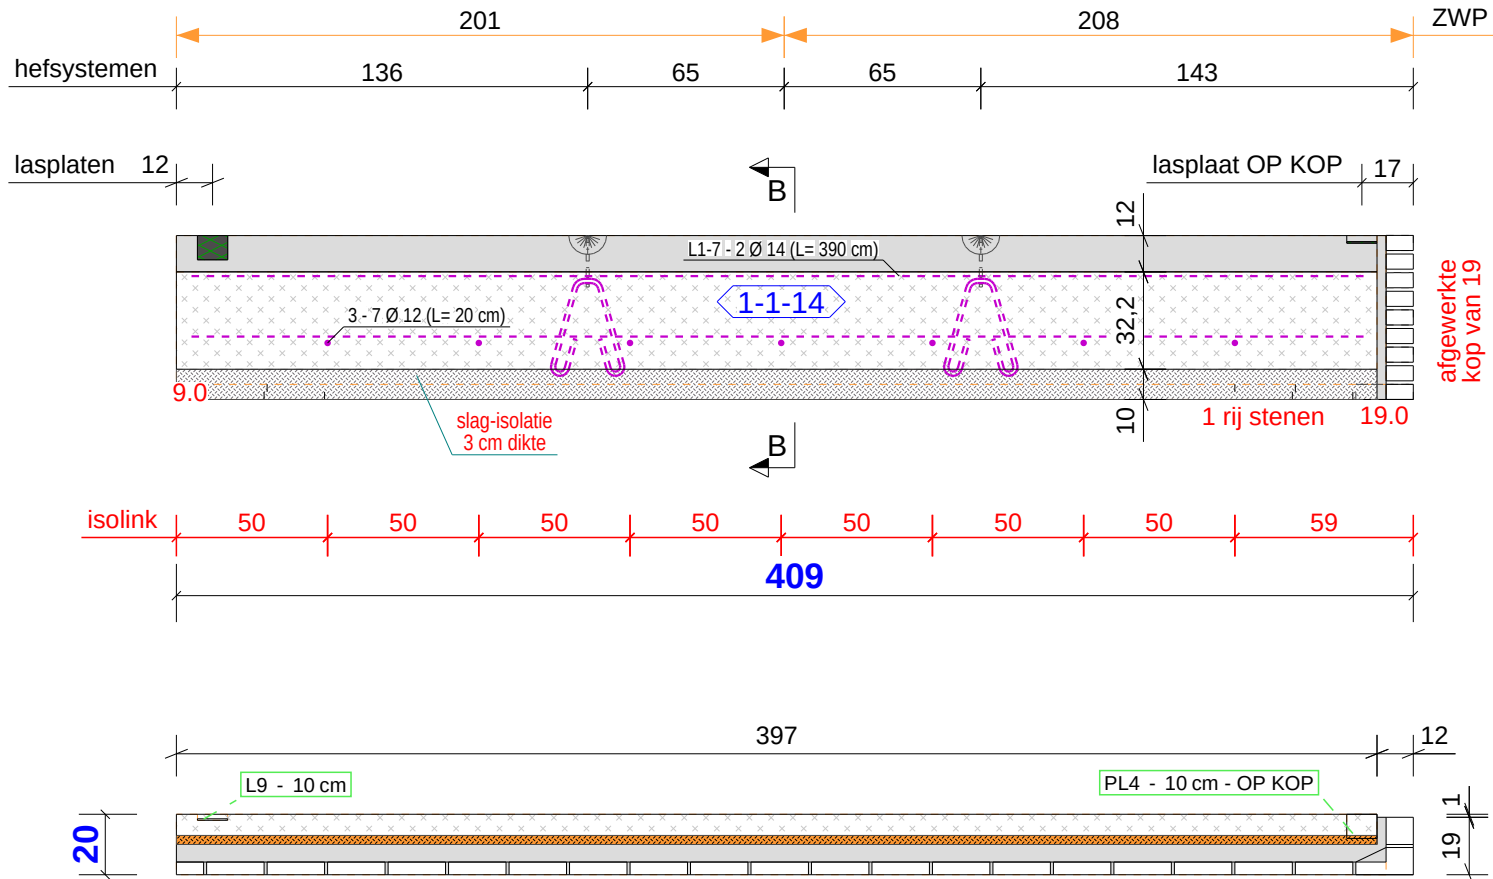



N21360 Bleijenberg

Tekla nr.:	F - VD - NR	
027	1-1-14	409.0 x 54.3 x 20
ToTaal Gewicht Wand:		672 kg
Bruto oppervlakte:		2.19 m²
Netto oppervlakte:		2.19 m²
Oppervlakte wandopeningen:		0.00 m²

MAL 008
20

OPGELET: samenstelling muur :
- polyurethaan-isolatie: 100 mm
- beton buitenschaal: 100 mm
- gevelsteen: 42 mm

INSTORTVOORZIENINGEN BuM							
Com2	P/M nr.	Aantal	Type	Locatie	Omschrijving	Br * Di * Le	Le in cm
158	1	3,0T			Hijssanker STRIP10*30*160		16.0
158	1	3,0T		boven	Hijssanker STRIP10*30*160		16.0
L9	1			boven	LASPLAAT STRIP5*80*100		10.0
PL4	1				LASPLAAT STRIP5*80*100		10.0

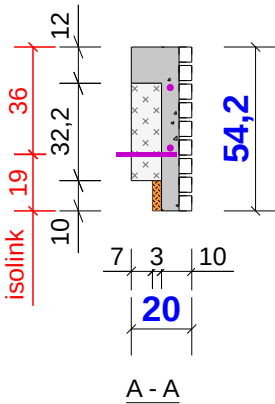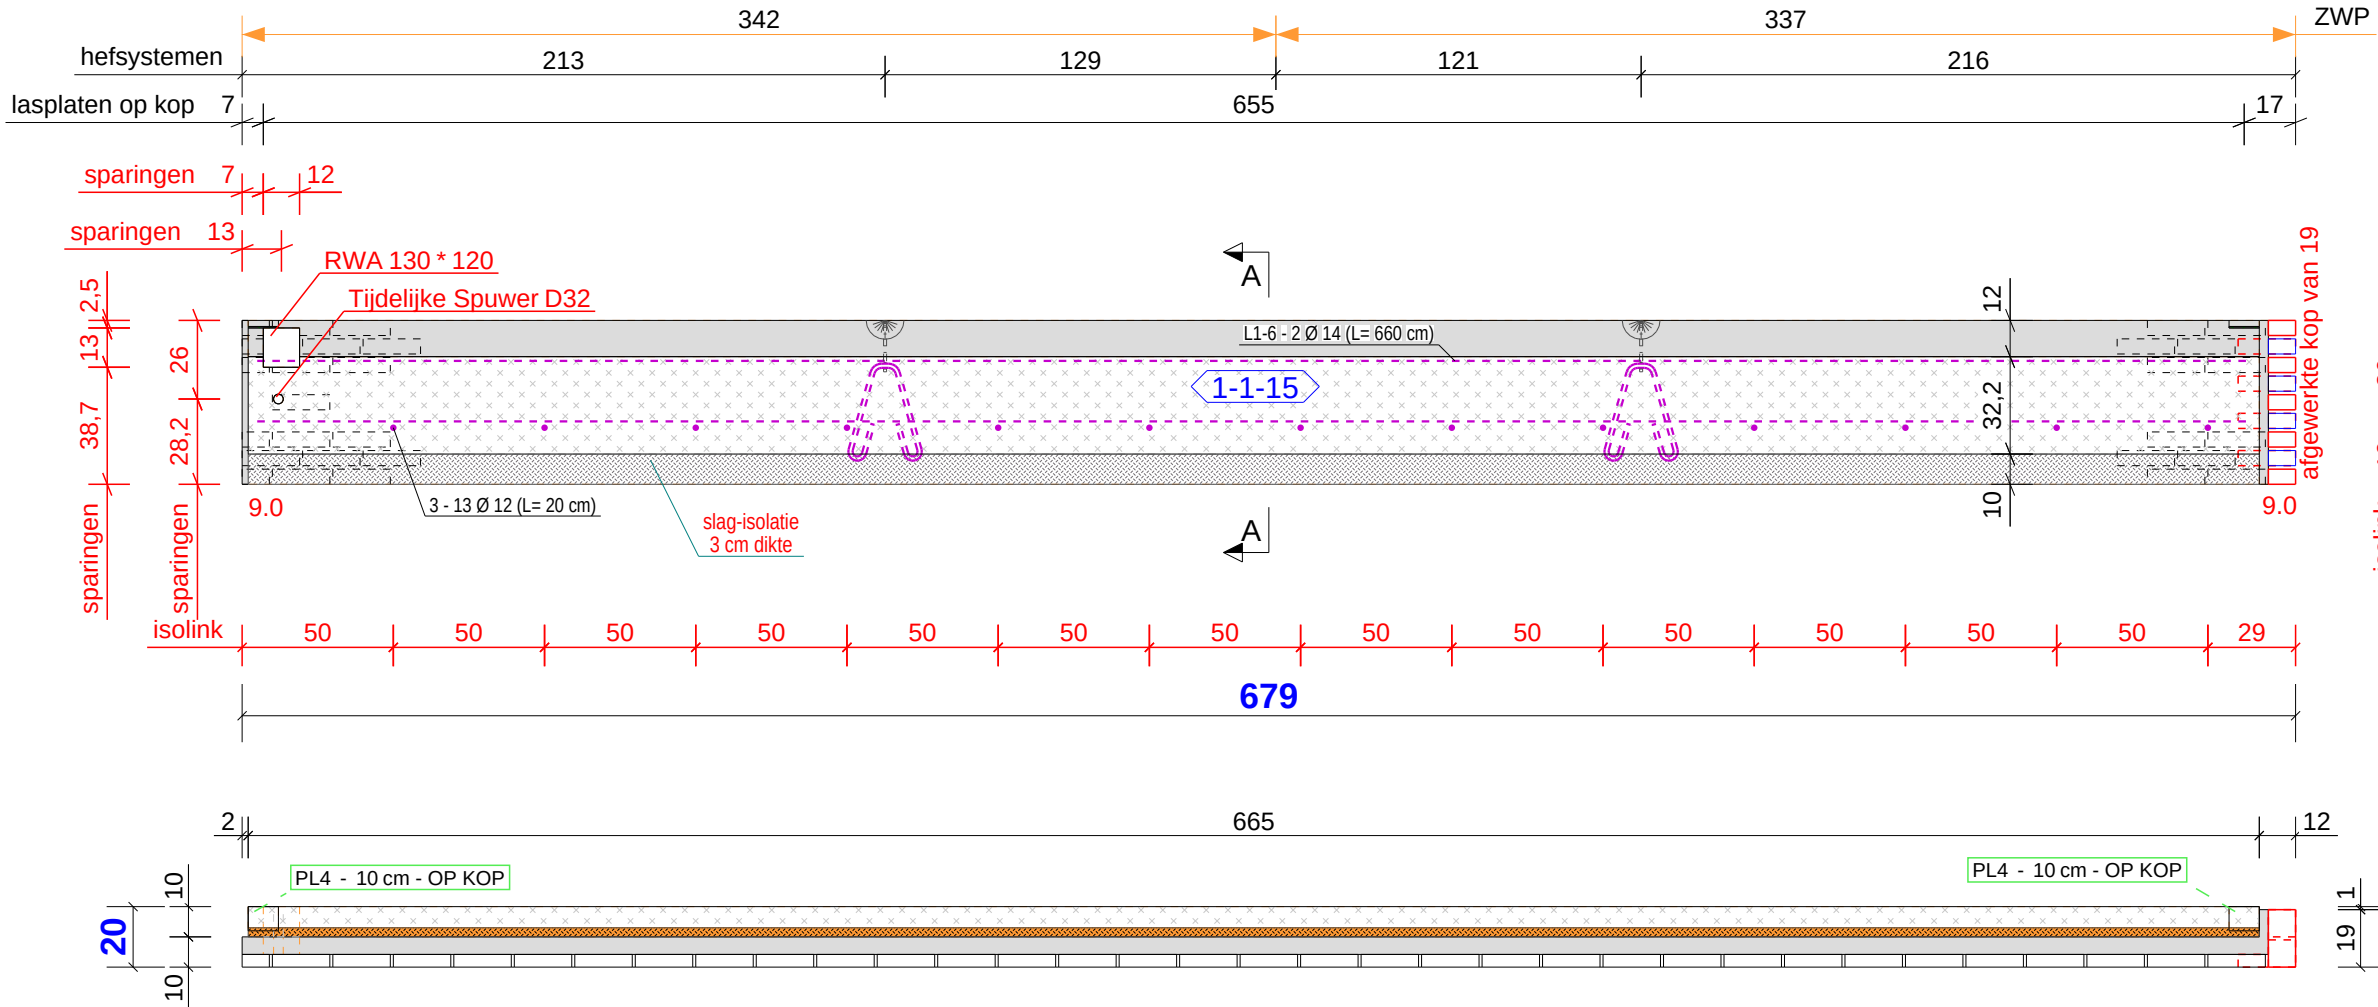

N21360 Bleijenberg

Tekla nr.:	F - VD - NR	
026	1-1-15	679.0 x 54.2 x 20
ToTaal Gewicht Wand:		945 kg
Bruto oppervlakte:		3.67 m²
Netto oppervlakte:		3.66 m²
Oppervlakte wandopeningen:		0.02 m²

MAL 008
20

OPGELET: samenstelling muur :
- polyurethaan-isolatie: 100 mm
- beton buitenschaal: 58 mm
- gevelsteen: 42 mm

INSTORTVOORZIENINGEN BuM							
Com2	P/M nr.	Aantal	Type	Locatie	Omschrijving	Br * Di * Le	Le in cm
158	2	3,0T			Hijssanker STRIP10*30*160		16.0
PL4	2				LASPLAAT STRIP5*80*100		10.0

WANDENLIJST: BUM									
Tekla nr.:	Danilith Wand Nr.:	Afmeting: (cm)	Bruto opp.: (m²)	Netto opp.: (m²)	1ste laag: (m³)	Opstort: (m³)	2de laag: (m³)	Gewicht: (kg)	Comment:
026	1-1-15 (F-VD-NR)	679.0 x 54.2 x 20	3.67	3.67	0.289			945	geen
027	1-1-14 (F-VD-NR)	409.0 x 54.3 x 20	2.19	2.19	0.257			672	geen
Totaal			5.86	5.86	0.547	0.000	0.000	1617	kg

BETONSPECIFICATIE:			
Buitenspouwblad:	C25/30	- Milieuklasse	XC3
Binnenspouwblad:	LC25/28	- Milieuklasse	XC1
Dekking - buitenschaal:	15mm	- binnenschaal:	min. 15 mm
STAALKWALITEIT: B500a			
STANDAARDWAP: volgens WP01-WP02			
categorie 2			

Schaal: 1:25

Plot date: 01.01.1970
Create date: 28/04/2023
Tekenaar: EV
MAL BuM

Basissteen: Arte Gesinterd
Basisvoeg: 2771
Contrasteen:
Contravoeg:
Klant: Bleijenberg
Stad:

3.88m²


0.0m²



N21360

STAALPROFIELEN LIJST 1ste LAAG BuM							BUIGSTAAT 1ste Laag						
Tekla nr.:	F-VD-NR	Pos.nr.	Profiel	Lengte (cm)	Aantal	Gewicht (kg)	Tekla nr.:	F-VD-NR	Pos.nr.	Ø	Lengte (cm)	Aantal	Gewicht (kg)
Totaal						0	Totaal						0

BUIGSTAAT 2de Laag							STAALPROFIELEN LIJST 2de LAAG BuM						
Tekla nr.:	F-VD-NR	Pos.nr.	Ø	Lengte (cm)	Aantal	Gewicht (kg)	Tekla nr.:	F-VD-NR	Pos nr.:	Profiel	Lengte (cm)	Aantal	Gewicht (kg)
06	1-0-5	L2-1	14	637	2	7.9	Totaal						0
Totaal						2	Totaal						0.0

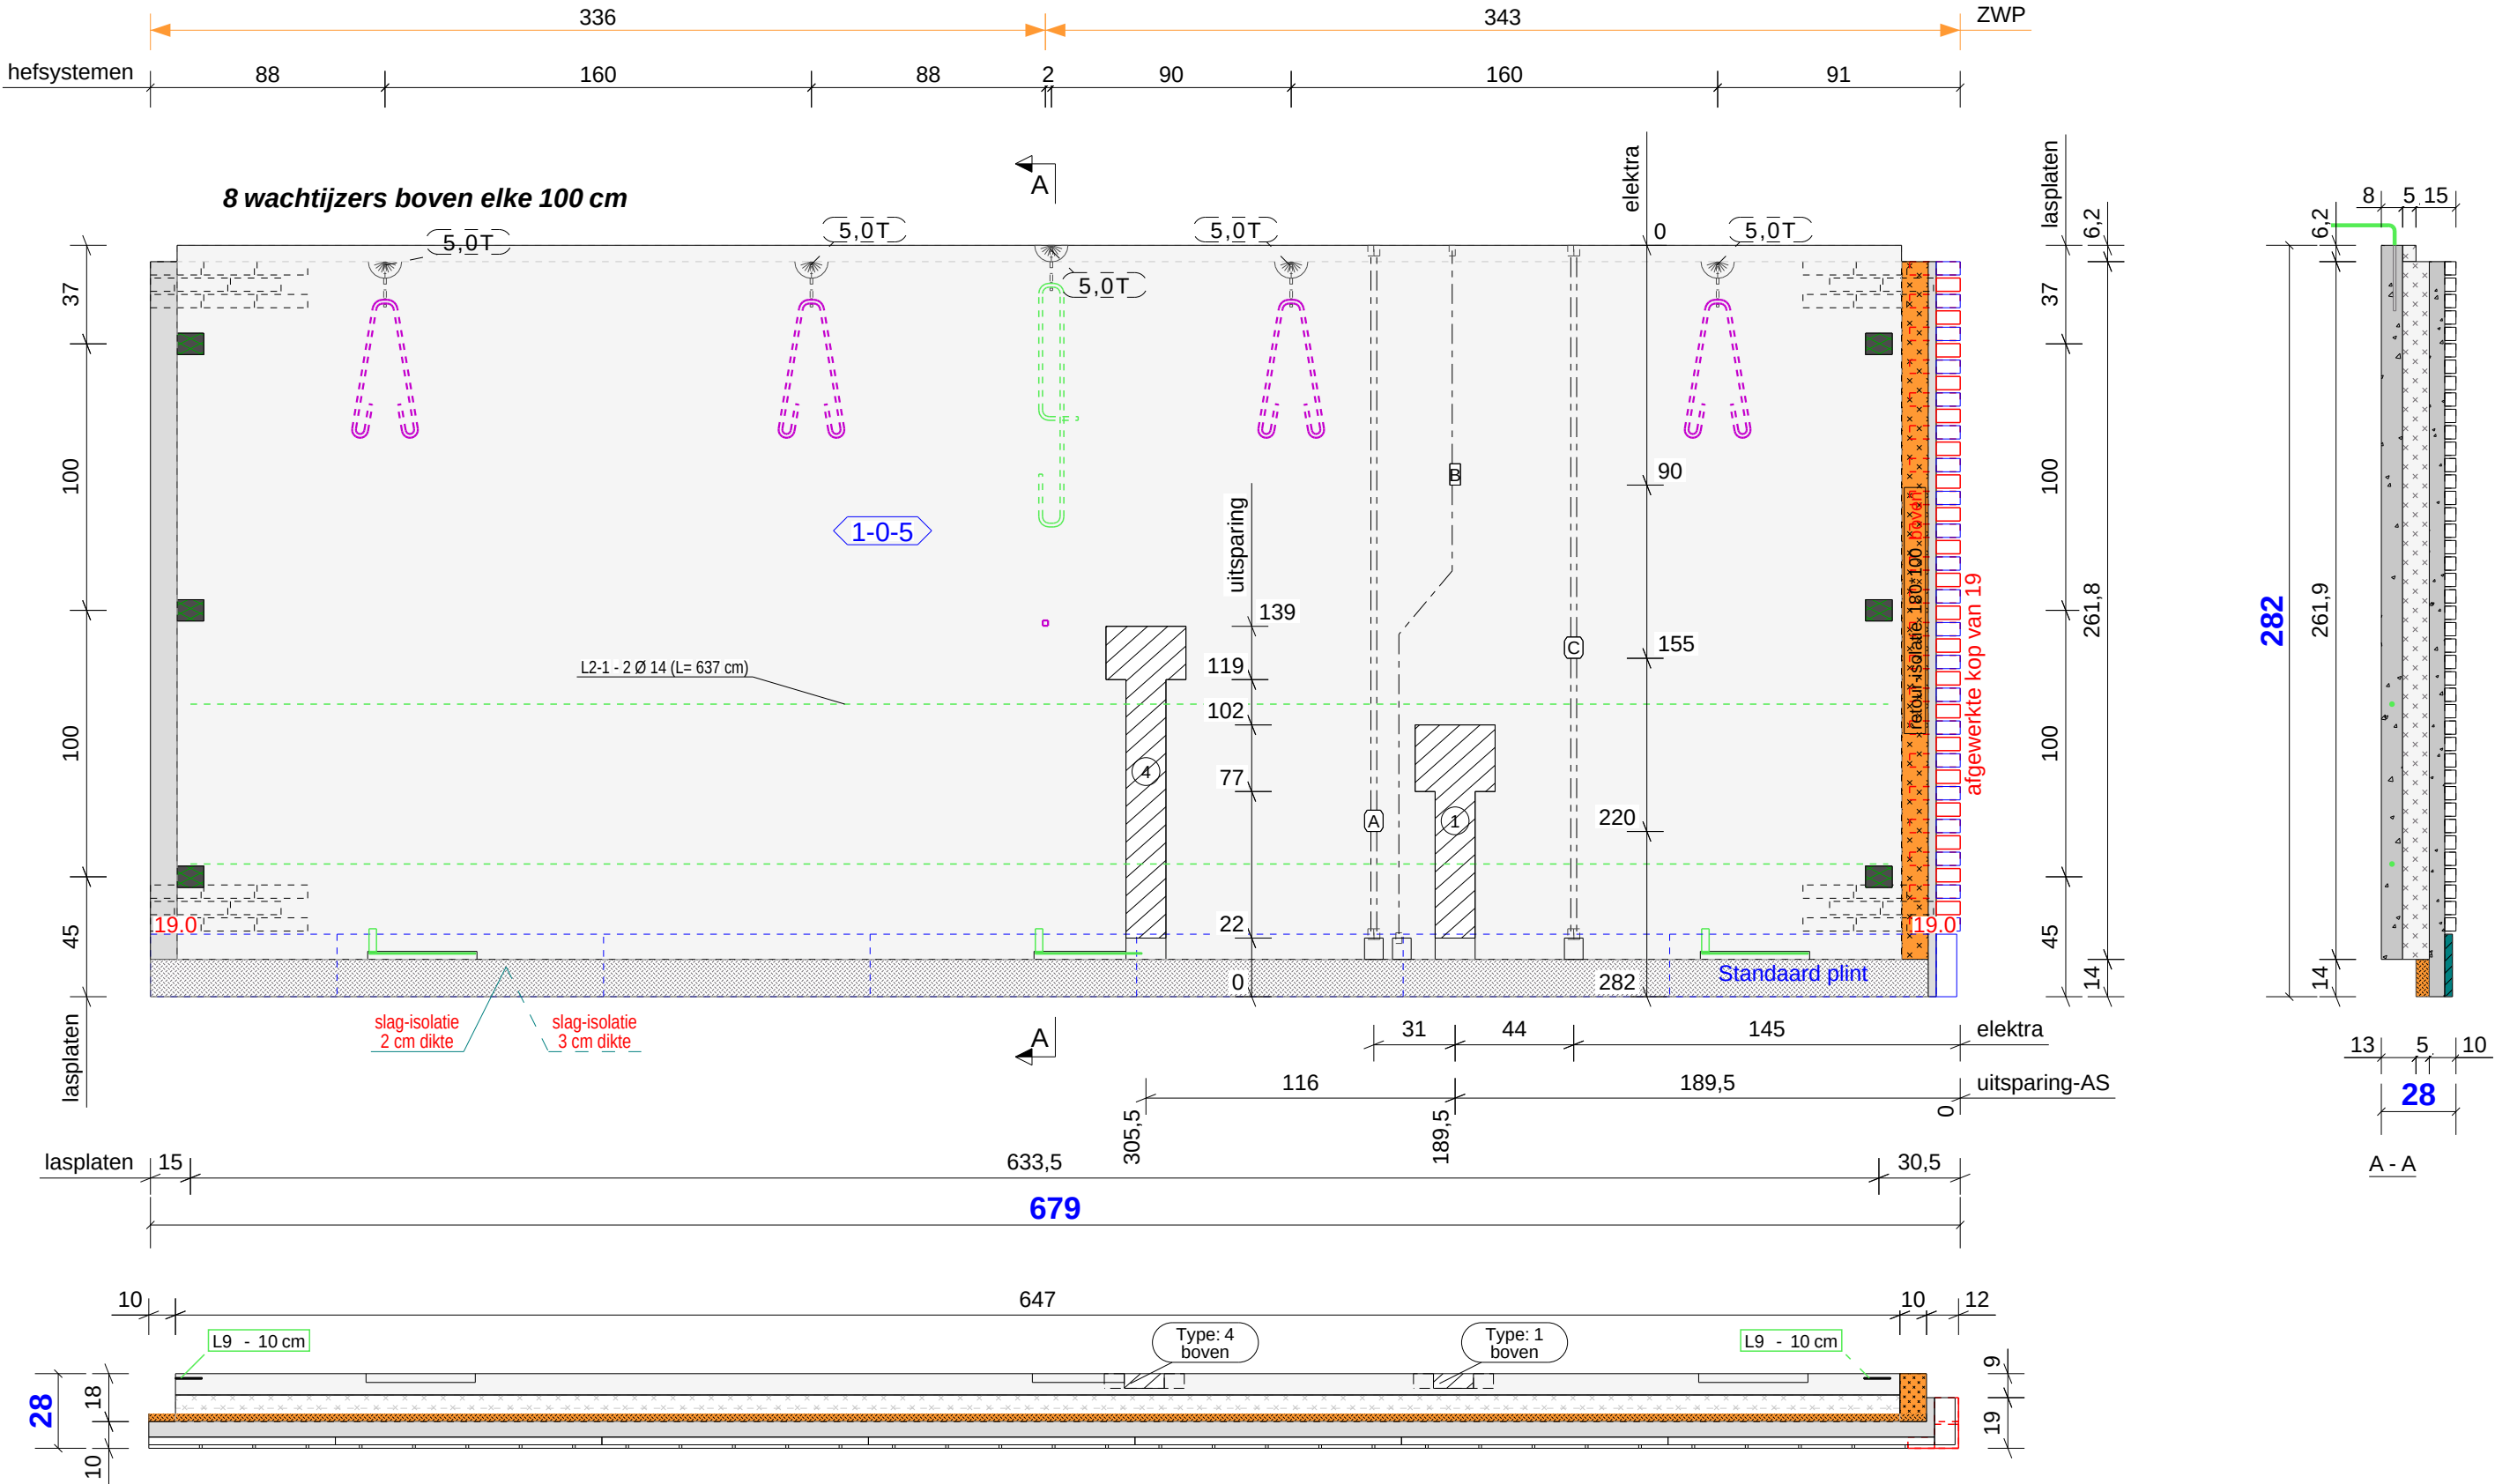

N21360		Bleijenberg	
Tekla nr.:	F - VD - NR	679.0 x 282.0 x 28	
06	1-0-5		
ToTaal Gewicht Wand:		6952 kg	
Bruto oppervlakte:		19.08 m²	
Netto oppervlakte:		19.08 m²	
Oppervlakte wandopeningen:		0.00 m²	

MAL 009
28

INSTORTVOORZIENINGEN BuM							
Com2.	P/M nr.	Aantal	Type	Locatie	Omschrijving	Br * Di * Le	Le in cm
25	1	5,0T	boven	Hijssanker	STRIP10*30*160		16.0
26	4	5,0T	boven	Hijssanker	STRIP10*30*160		16.0
62	1	1	boven	SANITAIR	55*300*800		80.0
63	1	4	boven	SANITAIR	55*300*1170		117.0
L9	6		boven	LASPLAAT	STRIPS*80*100		10.0
A	B.12	2	boven	E-buis	D19*2100		210.0
A	ED1	1	boven	E-does	Normaal		5.0
A	O.10	2	boven	E-buis	D19*385		38.5
B	B.13	1	boven	E-buis	D19*800		80.0
B	ED10	1	boven	E-does	Attema		5.0
B	O.11	1	boven	E-buis	D19*1772		177.3
C	B.14	2	boven	E-buis	D19*1450		145.0
C	ED1	1	boven	E-does	Normaal		5.0
C	O.12	2	boven	E-buis	D19*1035		103.5


WANDENLIJST: BUM													
Tekla nr.:	Danilith Wand Nr.:	Afmeting:	(cm)	Bruto opp.:	(m²)	Netto opp.:	(m²)	1ste laag:	(m³)	Opstort:	(m³)	2de laag:	(m³)
06	1-0-5	(F-VD-NR)	679.0 x 282.0 x 28	19.08	19.08	1.079	1.079	1.079	m³	0.000	m³	1.363	m³
Totalen				19.08	m²	19.08	m²	1.079	m³	0.000	m³	1.363	m³

BETONSPECIFICATIE:	
Buitenspouwblad:	C25/30 - Milieuklasse XC3
Binnenspouwblad:	LC25/28 - Milieuklasse XC1
Dekking - buitenschaa:	15mm / -binnenschaa: min. 15 mm
STAALKWALITEIT: B500a	
STANDAARDWAP:	volgens WP01-WP02 categorie 2

Schaal:	1:25	Plot date:	01.01.1970	Basissteen:	Arte Gesinterd	17.06m²
Create date:	28/04/2023	Contrasteen:	2771	Basisvoeg:		0.0m²
Tekenaar:	EV	Contravoeg:				
MAL BuM		Klant:	Bleijenberg			
		Stad:				
						
						N21360

STAALPROFIELEN LIJST 1ste LAAG BuM						BUIGSTAAT 1ste Laag					
Tekla nr.:	F-VD-NR	Pos.nr.	Profiel	Lengte (cm)	Aantal	Gewicht (kg)	Tekla nr.:	F-VD-NR	Pos.nr.	Ø	Lengte (cm)
L15	1-0-6	L15	IPE80	201.0	1	12.1	013	1-0-6	L1-3	14	459
Totaal					1	12.1	Totaal				

BUIGSTAAT 2de Laag						STAALPROFIELEN LIJST 2de LAAG BuM					
Tekla nr.:	F-VD-NR	Pos.nr.	Ø	Lengte (cm)	Aantal	Gewicht (kg)	Tekla nr.:	F-VD-NR	Pos.nr.:	Profiel	Lengte (cm)
013	1-0-6	L2-4	14	449	2	5.5	L4	1-0-6	L4	UNP100	161.0
Totaal					2	11	Totaal				

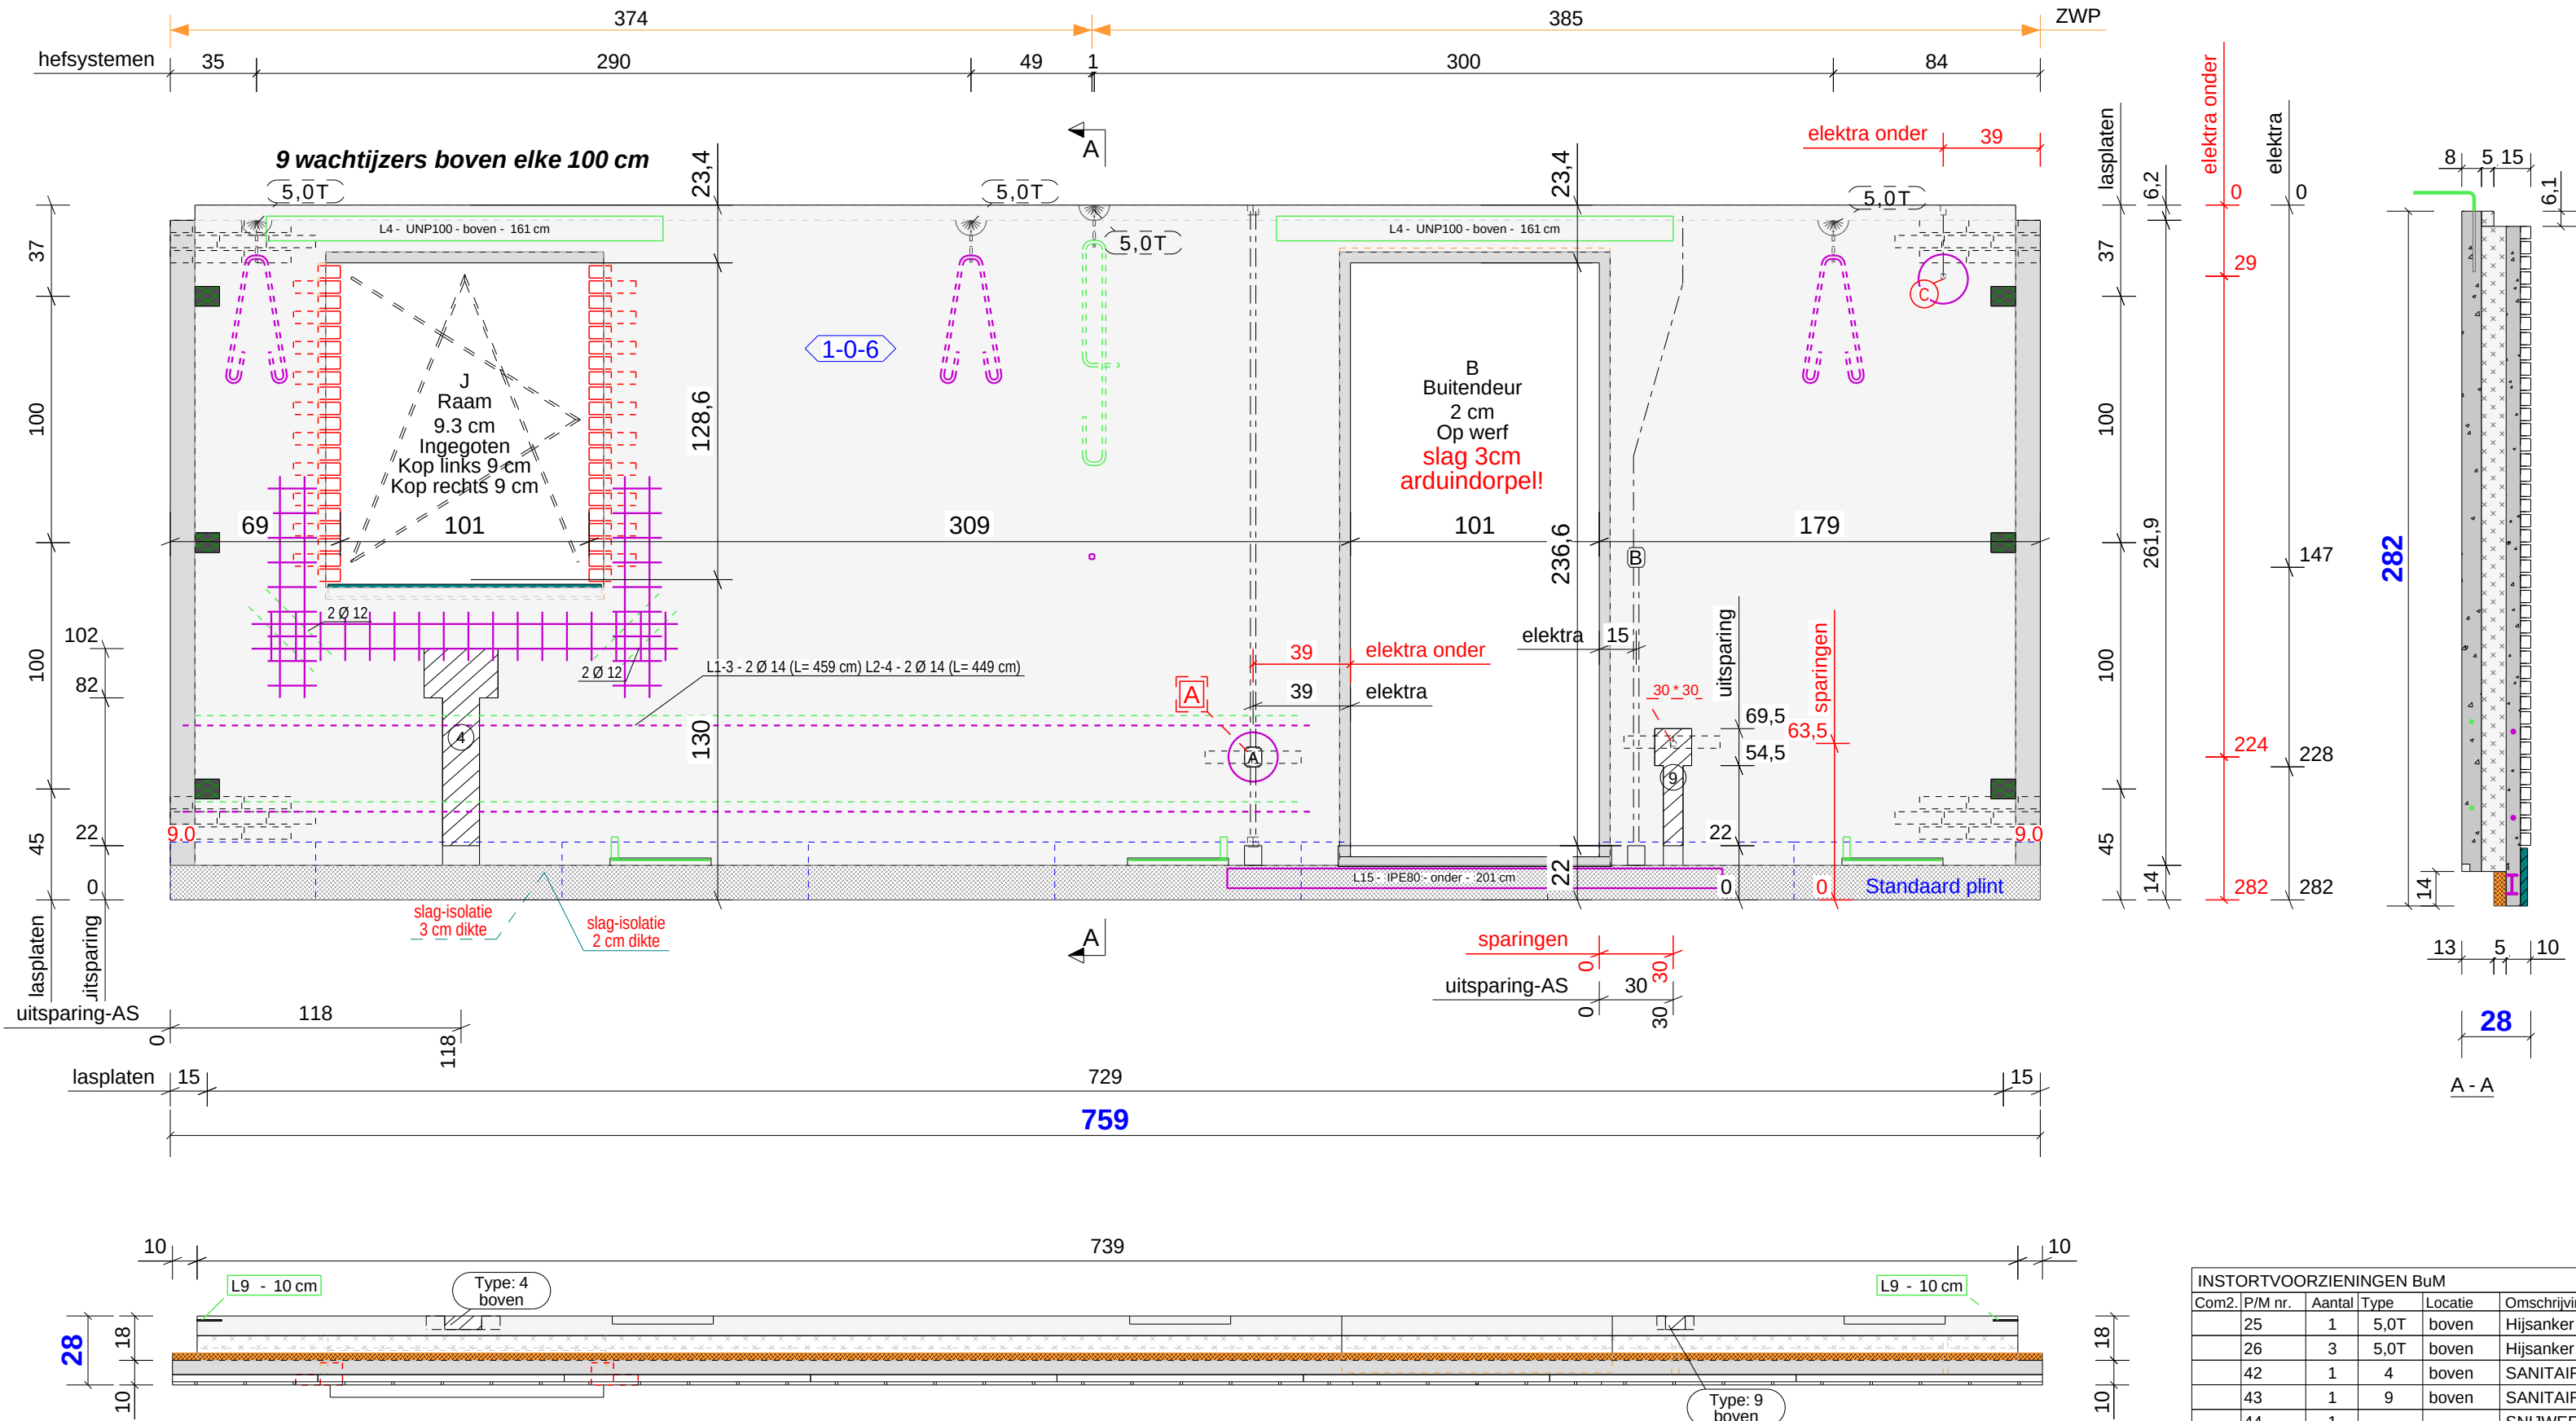

INSTORTVOORZIENINGEN BuM							
Com2	P/M nr.	Aantal	Type	Locatie	Omschrijving	Br * Di * Le	Le in cm
25	1	5,0T	boven	Hijssanker	STRIP10*30*160		16.0
26	3	5,0T	boven	Hijssanker	STRIP10*30*160		16.0
42	1	4	boven	SANITAIR	55*300*800		80.0
43	1	9	boven	SANITAIR	55*150*475		47.5
44	1			SNIJWERK	PVC30*3*183		18.3
L4	2		boven	LIGGER	UNP100*1610		161.0
L9	6		boven	LASPLAAT	STRIPS*80*100		10.0
L15	1		onder	LIGGER	IPE80*2010		201.0
A B.9	2		boven	E-buis	D19*2180		218.0
A ED1	1		boven	E-doos	Normaal***		5.0
A ED8	1		onder	E-doos	Enkel		23.8
A O.32	2		boven	E-buis	D19*305		30.5
B A593	1		boven	E-buis	D19*1398		139.8
B ED11	1		boven	E-buis	D19*1115		111.5
B O.18	1		boven	E-buis	D19*1115		111.5
C ED6	1			E-buis	D19*180		18.0
C ED21	1		boven	E-buis	D19*287		28.8

N21360 Bleijenberg

Tekla nr.:	F - VD - NR	
013	1-0-6	759.0 x 282.0 x 28
ToTaal Gewicht Wand:		6450 kg
Bruto oppervlakte:		21.39 m²
Netto oppervlakte:		17.33 m²
Oppervlakte wandopeningen:		4.06 m²

MAL 010
28

OPGELET: samenstelling muur :
- beton binnenschaa: 80 mm
- polyurethaan-isolatie: 50 mm
- beton buitenschaa: 58 mm
- gevelsteen: 42 mm
— NEDERLAND —

WANDENLIJST: BUM											
Tekla nr.:	Danilith Wand Nr.:	Afmeting:	(cm)	Bruto opp.:	(m²)	Netto opp.:	(m²)	1ste laag:	(m³)	Opstort:	(m³)
013	1-0-6	(F-VD-NR)	759.0 x 282.0 x 28	21.39	17.33	0.965	0.965	0.000	0.000	0.000	0.000
Totaal				21.39	m²	17.33	m²	0.965	m³	0.000	m³

BETONSPECIFICATIE:
Buitenspouwblad: C25/30 - Milieuklasse XC3
Binnenspouwblad: LC25/28 - Milieuklasse XC1
Dekking - buitenschaa: 15mm / -binnenschaa: min. 15 mm
STAALKWALITEIT: B500a
STANDAARDWAP: volgens WP01-WP02 categorie 2

Schaal:
1:25

Plot date: 01.01.1970
Create date: 28/04/2023
Tekenaar: EV
MAL BuM

Basissteen: Arte Gesinterd
Basisvoeg: 2771
Contrasteen:
Contravoeg:
Klant: Bleijenberg
Stad:

19.07m²

0.0m²



N21360


MAL 10

STAALPROFIELN LIJST 1ste LAAG BuM					
Tekla nr.:	F-VD-NR	Pos.nr.	Profiel	Lengte (cm)	Aantal
L37	1-0-8	L37	IPE80	251.0	1
Totaal				1	15.1

BUIGSTAAT 1ste Laag					
Tekla nr.:	F-VD-NR	Pos.nr.	Ø	Lengte (cm)	Aantal
Totaal				0	0

BUIGSTAAT 2de Laag					
Tekla nr.:	F-VD-NR	Pos.nr.	Ø	Lengte (cm)	Aantal
Totaal				0	0

STAALPROFIELN LIJST 2de LAAG BuM					
Tekla nr.:	F-VD-NR	Pos nr.:	Profiel	Lengte (cm)	Aantal
L4	1-0-8	L4	UNP100	161.0	1
L38	1-0-8	L38	UNP100	211.0	1
Totaal				2	39.3

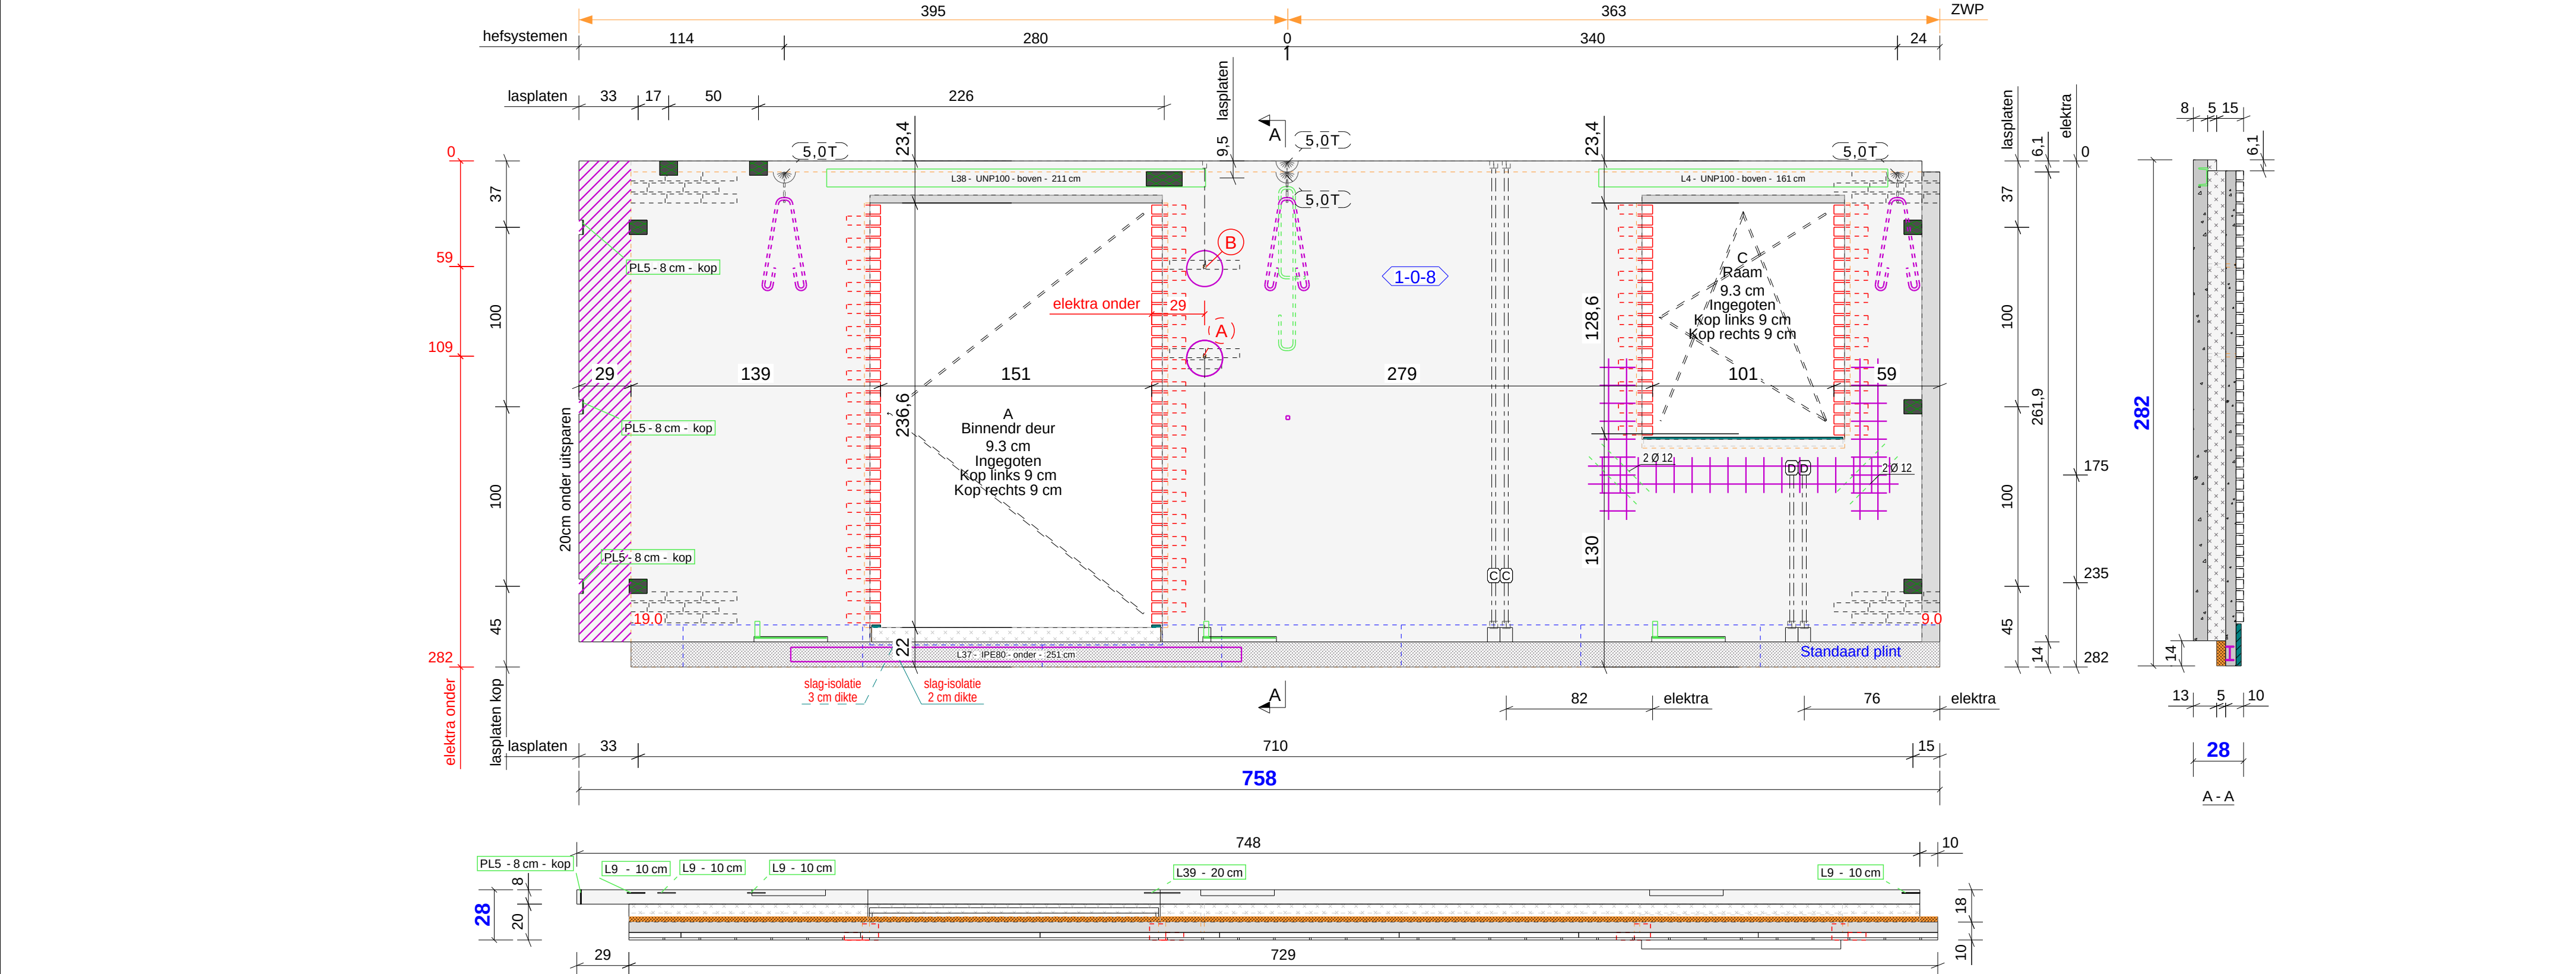

N21360

Bleijenberg

Tekla nr.:	F - VD - NR	
066	1-0-8	758.0 x 282.0 x 28
ToTaal Gewicht Wand:		6207 kg
Bruto oppervlakte:		21.33 m²
Netto oppervlakte:		15.58 m²
Oppervlakte wandopeningen:		5.75 m²

MAL 012

28

OPGELET: samenstelling muur :
- beton binnenschaal: 80 mm
- polyurethaan-isolatie: 50 mm
- beton buitenschaal: 58 mm
- gevelsteen: 42 mm
— NEDERLAND —

INSTORTVOORZIENINGEN BuM							
Com2	P/M nr.	Aantal	Type	Locatie	Omschrijving	Br * Di * Le	Le in cm
25	1	5.0T	boven	Hijsanker	STRIP10*30*160		16.0
26	3	5.0T	boven	Hijsanker	STRIP10*30*160		16.0
L4	1		boven	LIGGER	UNP100*1610		161.0
L9	7		boven	LASPLAAT	STRIP5*80*100		10.0
L37	1		onder	LIGGER	IPE80*2510		251.0
L38	1		boven	LIGGER	UNP100*2110		211.0
L39	1		boven	LASPLAAT	STRIP5*80*200		20.0
PL5	3				LASPLAAT STRIP5*80*80		8.0
A	ED6	1	onder	E-buis	D19*180		18.0
A	ED14	1	boven	E-buis	D19*1557		155.7
B	ED6	1	boven	E-buis	D19*180		18.0
B	ED19	1	boven	E-buis	D19*587		58.8
C	B.4	4	boven	E-buis	D19*2250		225.0
C	ED1	2	boven	E-doos	Normaal		5.0
C	O.1	4	boven	E-buis	D19*235		23.5
D	ED1	2	boven	E-doos	Normaal		5.0
D	O.20	4	boven	E-buis	D19*835		83.5

WANDENLIJST: BUM														
Tekla nr.:	Danilith Wand Nr.:	Afmeting: (cm)	Bruto opp.: (m²)	Netto opp.: (m²)	1ste laag: (m³)	Opstort: (m³)	2de laag: (m³)	Gewicht: (kg)	Comment:	Wachtijsers:	Net:	Verbinding:	Isolatie:	
066	1-0-8 (F-VD-NR)	758.0 x 282.0 x 28	21.33	15.58	0.833		1.152	6207	geen	JA	Net 6/6/150/150	Inox	PIR 10+	
Totalen			21.33	m²	15.58	m²	0.833	m³	0.000	m³	1.152	m³	6207	kg
Aantal wanden op de tekening													1	

BETONSPECIFICATIE:
Buitenspouwblad: C25/30 - Milieuklasse XC3
Binnenspouwblad: LC25/28 - Milieuklasse XC1
Dekking - buitenschaal: 15mm / -binnenschaal: min. 15 mm
STAALKWALITEIT: B500a
STANDAARDWAP: volgens WP01-WP02 categorie 2

Schaal:
1:25

Plot date: 01.01.1970
Create date: 28/04/2023
Tekenaar: EV
MAL BuM

Basissteen: Arte Gesinterd
Basisvoeg: 2771
Contrasteen:
Contravoeg:
Klant: Bleijenberg
Stad:


18.31m²

0.0m²



STAALPROFIELEN LIJST 1ste LAAG BuM							BUIGSTAAT 1ste Laag							
Tekla nr.:	F-VD-NR	Pos.nr.	Profiel	Lengte (cm)	Aantal	Gewicht (kg)	Tekla nr.:	F-VD-NR	Pos.nr.	Ø	Lengte (cm)	Aantal	Gewicht (kg)	
					Totaal	0	0.0	09	1-0-9	L1-1	14	771	2	9.5
												Totaal	2	19

BUIGSTAAT 2de Laag							STAALPROFIELEN LIJST 2de LAAG BuM						
Tekla nr.:	F-VD-NR	Pos.nr.	Ø	Lengte (cm)	Aantal	Gewicht (kg)	Tekla nr.:	F-VD-NR	Pos.nr.:	Profiel	Lengte (cm)	Aantal	Gewicht (kg)
09	1-0-9	L2-2	14	745	2	9.2	L40	1-0-9	L40	UNP120	338.0	1	45.1
Totaal						2	18	Totaal				1	45.1

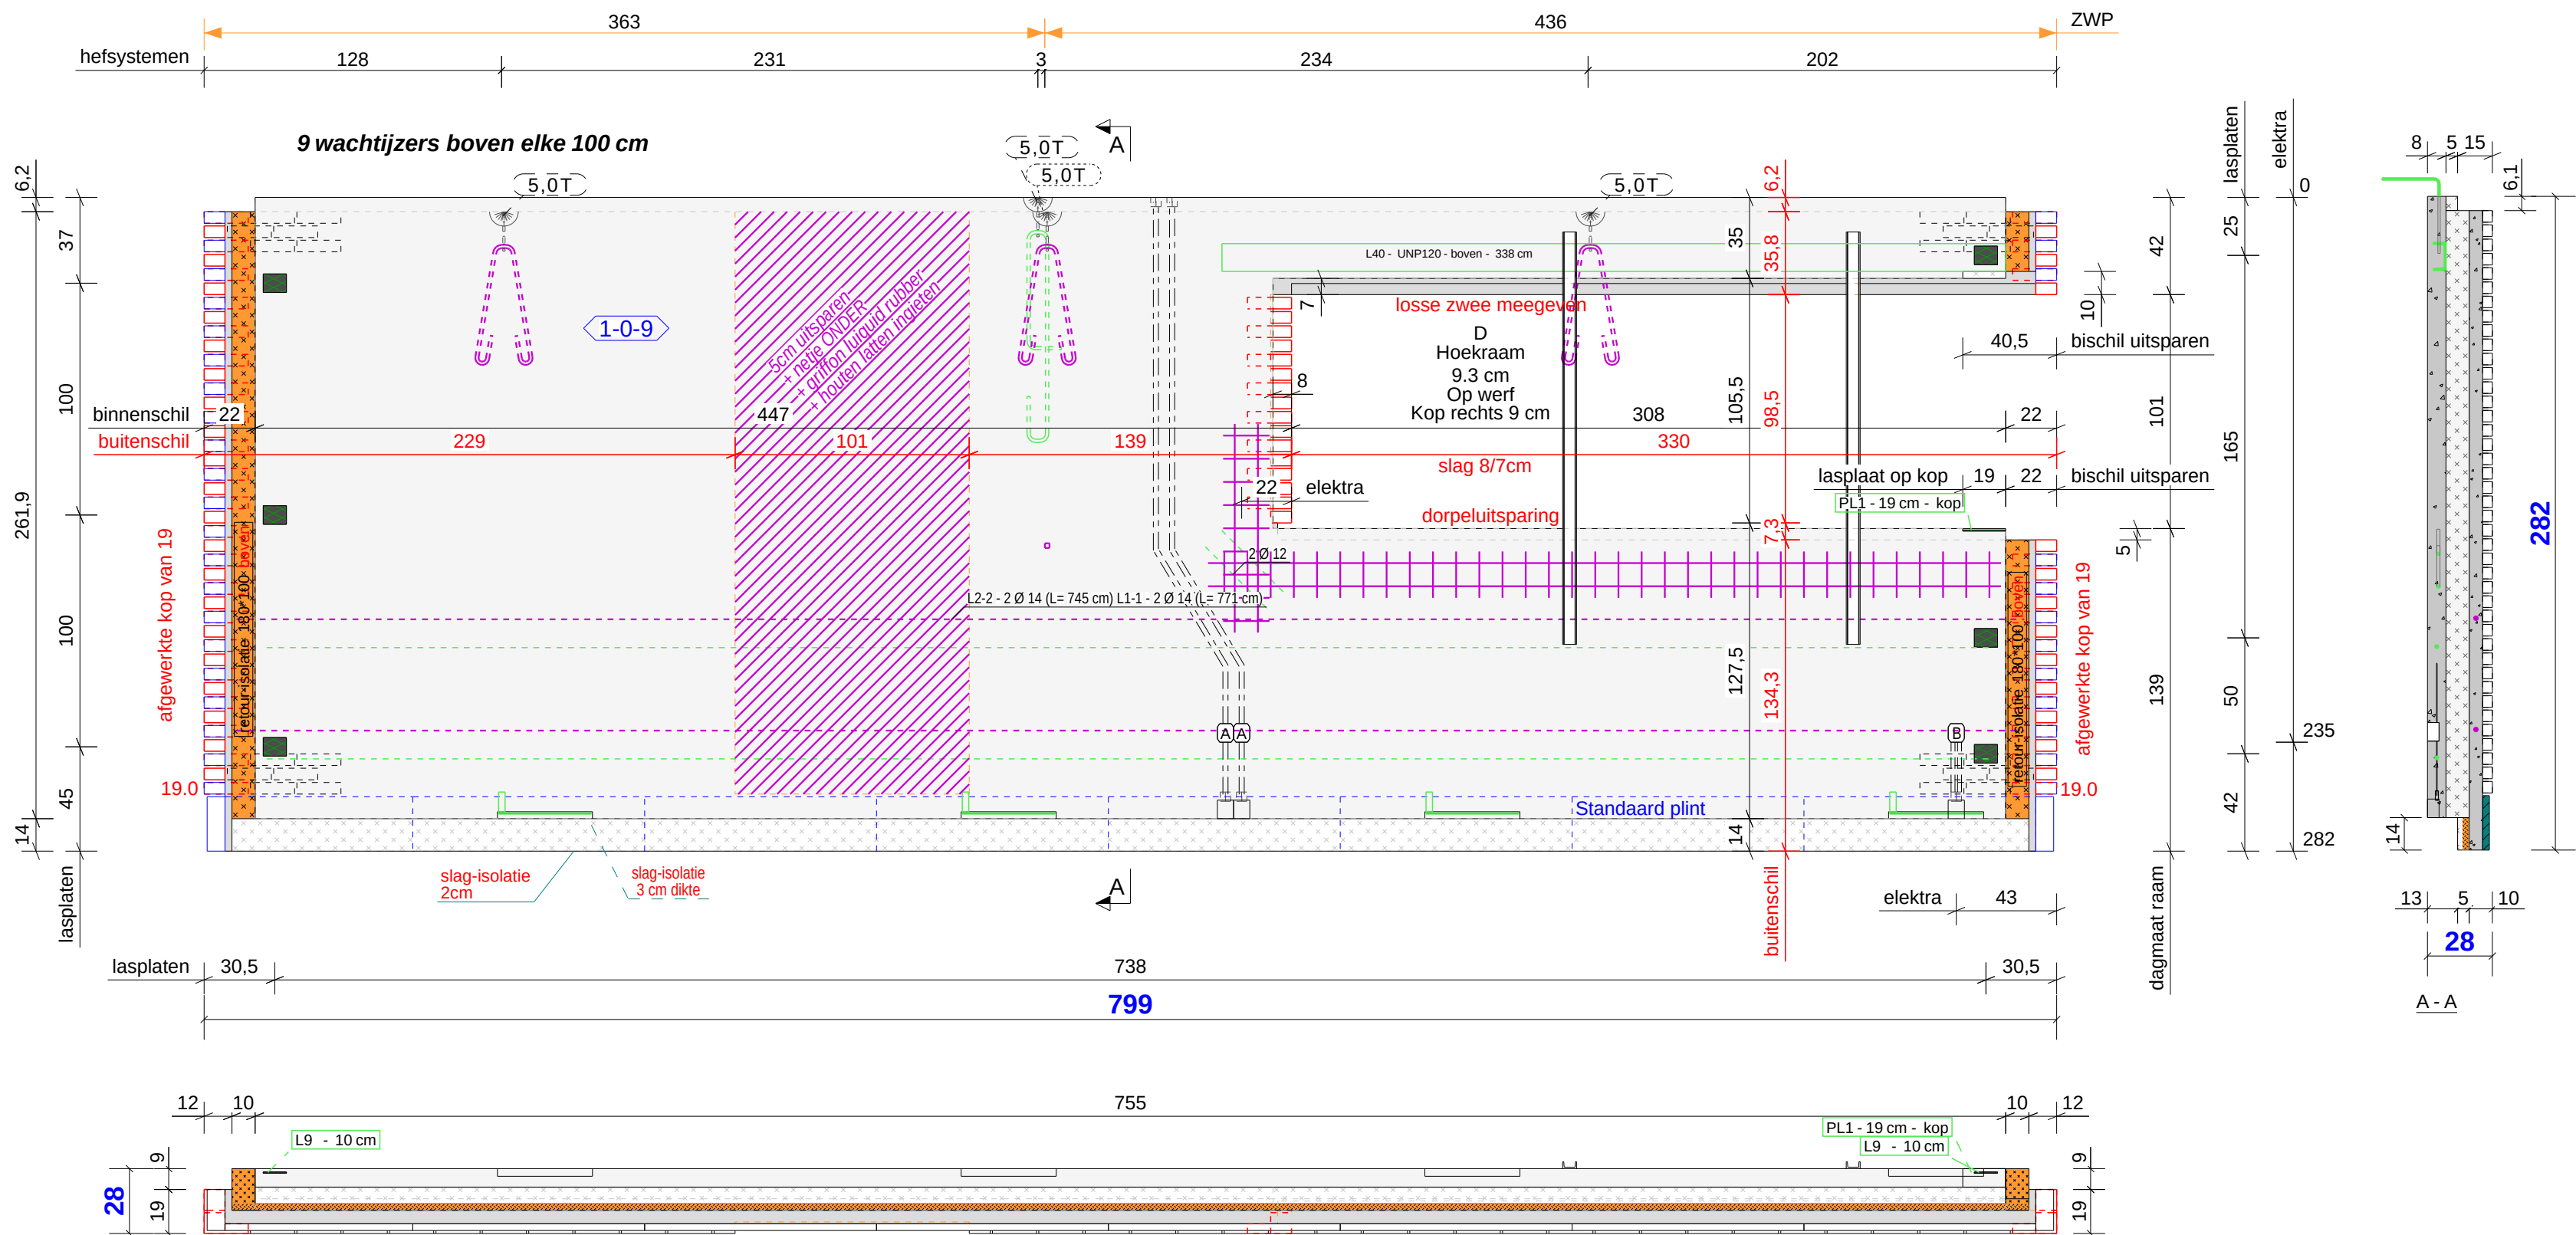

INSTORTVOORZIENINGEN BuM							
Com2.	P/M nr.	Aantal	Type	Locatie	Omschrijving	Br * Di * Le	Le in cm
	14	1		boven	ZWEE	BLL50*70*2*3350	335.0
	25	1	5,0T	boven	Hijssanker	STRIP10*30*160	16.0
	26	3	5,0T	boven	Hijssanker	STRIP10*30*160	16.0
	104	2			verstevigingskoker	UNP60/30****	177.9
	L9	6		boven	LASPLAAT	STRIPS*80*100	10.0
	L40	1		boven	LIGGER	UNP120*3380	338.0
	PL1	1			LASPLAAT	STRIPS*80*185	18.5
A	B.1	2		boven	E-buis	D19*2333	233.3
A	B.2	2		boven	E-buis	D19*2333	233.3
A	ED1	2		boven	E-doos	Normaal	5.0
A	O.1	4		boven	E-buis	D19*235	23.5
B	ED5	1		boven	E-doos	Normaal	5.0

N21360		Bleijenberg
Tekna nr.:	F - VD - NR	
09	1-0-9	804.0 x 282.0 x 28
ToTaal Gewicht Wand:		6853 kg
Bruto oppervlakte:		22.35 m ²
Netto oppervlakte:		18.86 m ²
Oppervlakte wandopeningen:		3.49 m ²

WANDENLIJST: BUM																						
Tekla nr.:	Danilith Wand Nr.:	Afmeting:	(cm)	Bruto opp.:	(m²)	Netto opp.:	(m²)	1ste laag:	(m³)	Opstort:	(m³)	2de laag:	(m³)	Gewicht:	(kg)	Comment:	Wachtijzers:	Net:	Verbinding:	Isolatie:		
09	1-0-9 (F-VD-NR)	804.0 x 282.0 x 28		22.35		18.86		1.037				1.342		6853		geen	JA	Net 6/6/150/150	Inox	PIR 10+		
Totalen				22.35	m²	18.86	m²	1.037	m³	0.000	m³	1.342	m³	6853	kg	Aantal wanden op de tekening						1

BETONSPECIFICATIE: Buitenspouwblad: C25/30 - Milieuklasse XC3 Binnenspouwblad: C25/28 - Milieuklasse XC1 Dekking -buitenschal: 15mm l -binnenschal: min. 15 mm <u>STAALKWALITEIT:</u> B500a <u>STANDAARDWAP:</u> volgens WP01-WP02 categorie 2	Schaal: 1:25	Plot date: 01.01.1970 Create date: 28/04/2023 Tekenaar: EV MAL BuM	Basissteen: Arte Gesinterd Basisvoeg: 2771 Contrasteen: Contravoeg: Klant: Bleijenberg Stad:	13.95m² 2.54m²	 N21360
---	-----------------	--	---	-----------------------	--

