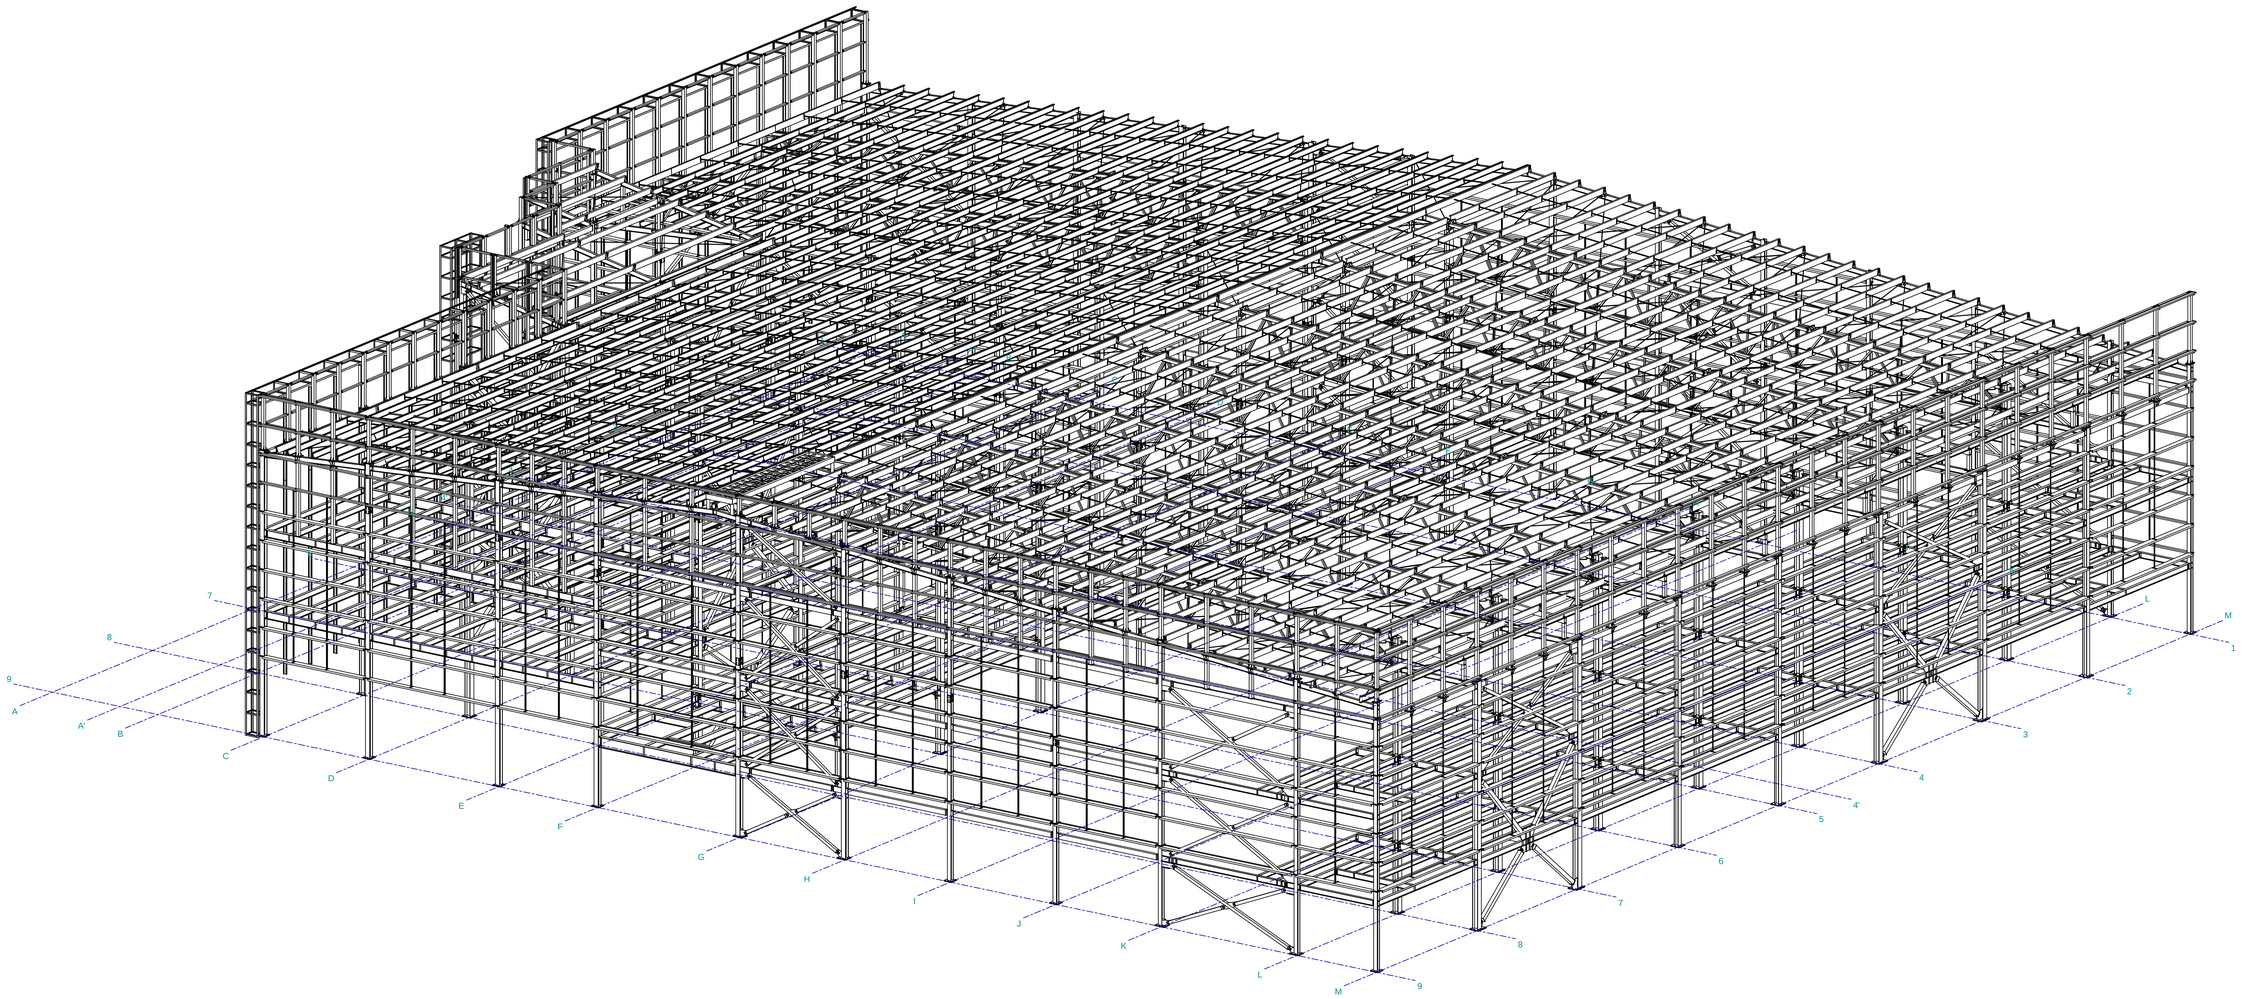


View_03 (:3d)
1:100

| Nº rev. | Revisión | Descripción de revisión | Fecha revisión |
|---|---|---|---|

PROYECTO:
Construsoft

TITULO DIBUJO:
GENERAL

Diseñador: diseñador
Fecha: 17.05.2023
Escala: Ver vista

CONSTRUCTOR:

Powered by Trimble Tekla

MATERIAL: S275JR, SALVO INDICACIÓN
SOLDADURAS 4 , SALVO INDICACIÓN
CALIDAD TORNILLOS 8.8, SALVO INDICACIÓN
PROYECCIÓN

CONSTRUSOFT

PROYECTO:
número proyecto
DIBUJO:
G [6]
Tamaño:
A0
ESTADO:

Tekla Structures

Modelo Tekla Structures Hada Enero 31 ploteado el 17.05.2023