
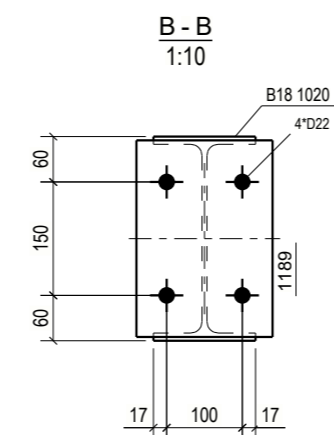
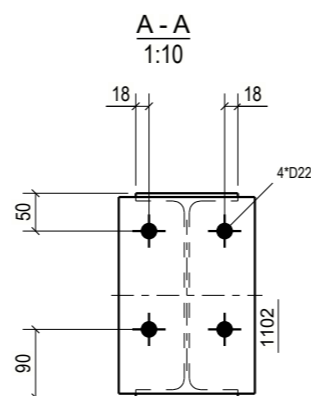



WYKAZ MATERIAŁÓW DLA ZESPOŁU B18					Ilość: 9	
Numer	Profil	Materiał	Szt.	Długość	Pow.	Ciężar
1020	IPE270	S235JR	1	7864	8.2	283.4
1102	BL16*180	S235JR	1	260	0.1	5.9
1189	BL16*180	S235JR	1	260	0.1	5.9
Suma					8.4	295.1

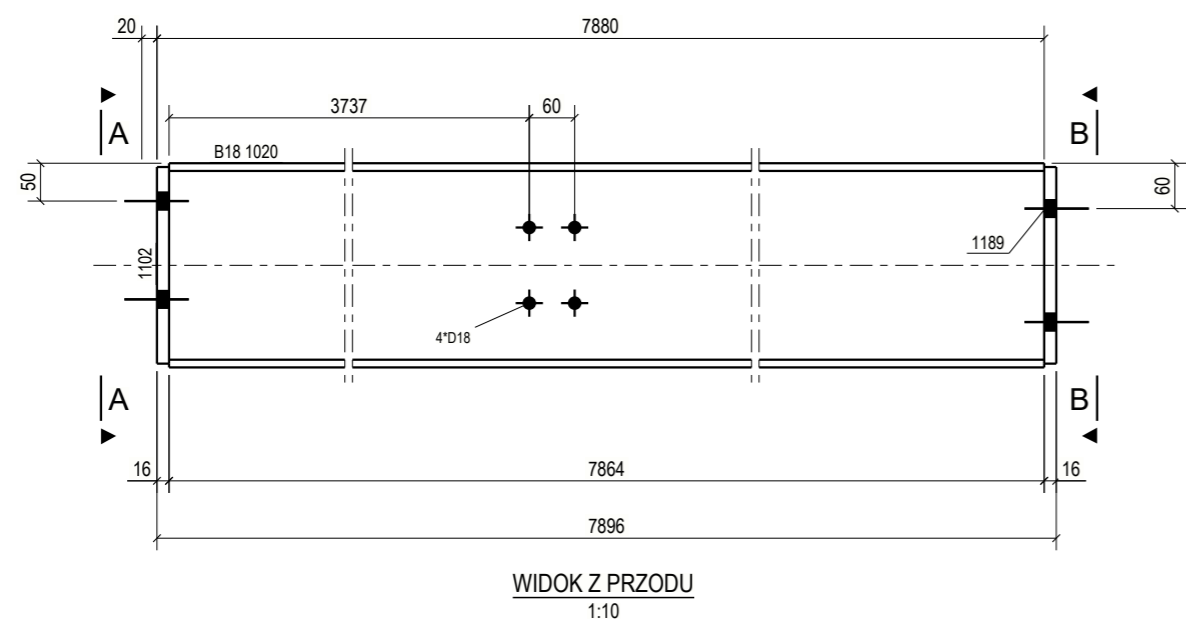

No	REV MARK	REVISION DESCRIPTION	REV. DATE
Klient: DPD Polska Sp. z o.o. Mineralna 5, 02-274 Warszawa		BIURO PROJEKTÓW KONSTRUKCYJNYCH	
Projekt: ANTRESOLA DPD WA4 Matuszewska 14 03-876 Warszawa		 famprojekt e: wierzbicki@famprojekt.pl m: +48 605 560 460	
Tytuł rysunku: ZESPOL BELKA B18		Data: _____ Skala: 1:10	
Opracował: AWierzbicki		<i>AWierzbicki</i>	
Sprawdził:		Nr.Projektu / Nr.Rysunku / Rewizja 2307 / B18 /	