X=0, Y=0

Rozmieszczenie podpór
1:50

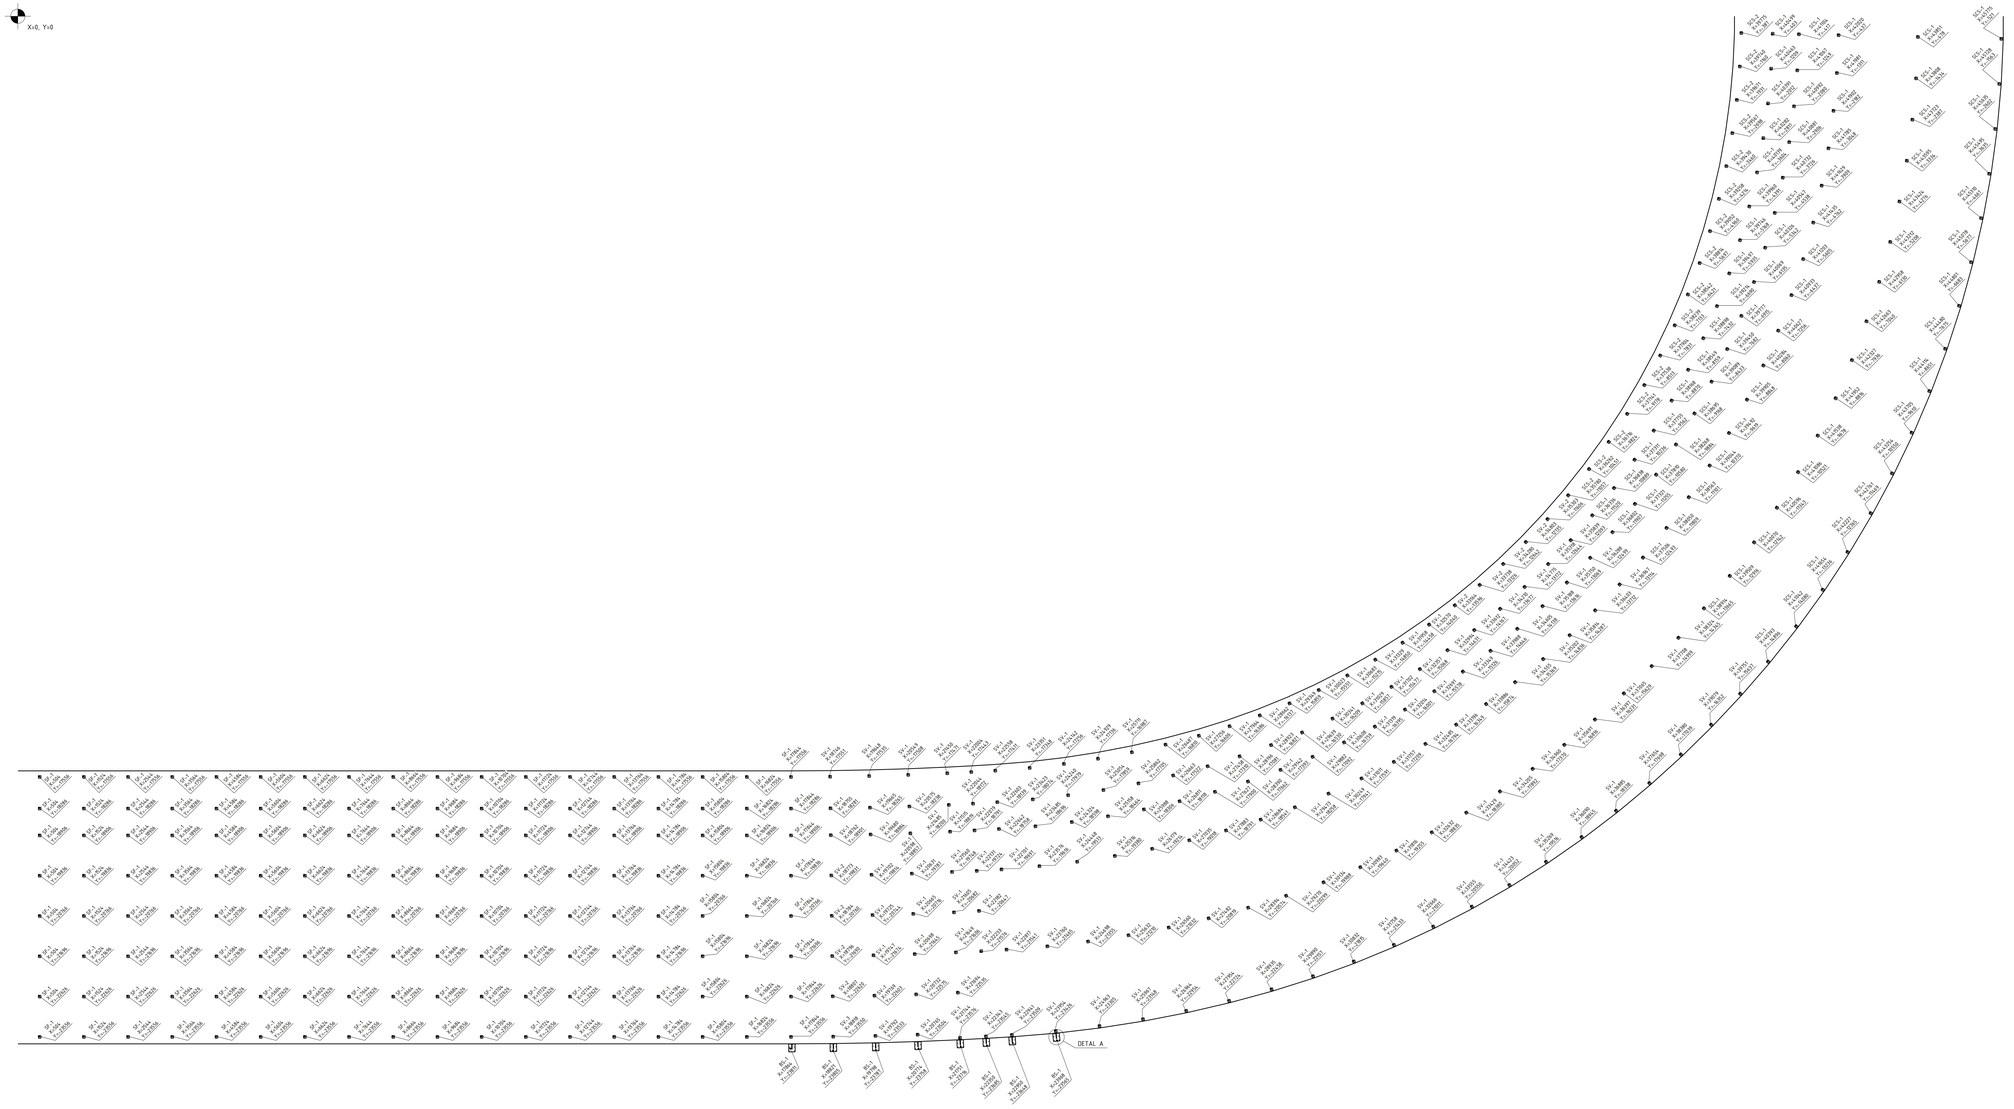

DETAL A
1:10

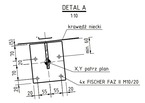

Projektant	Maciej Lewandowski-Szewczyk upr. bud. nr POL/0062/POOK/14		10.05.2022	Nazwa zestawu: Rzut podpór - 1/4 toru	
				Fazy: DOKUMENTACJA WARSZTATOWA	
Rysował	Maciej Lewandowski-Szewczyk			Temat: KONSTRUKCJA STALOWA BIEŻNI LEKKOATLETYCZNEJ DŁUGOŚCI 200 M DLA 1 KLUBU SPORTOWEGO ŚLĘZA-WROCŁAW	
Zatwierdził					
TAMEX obiekty sportowe Sp. z o.o.		Skala: patrz widok	Rewizja: 0	Format: A0	Arkusz: 1 /1	Numer rysunku: G_01	

Tekla Structures