


ŘEZ OSOU ULOŽENÍ OPĚRY O00
S POHLEDEM NA LÍC OPĚRY
M 1:100

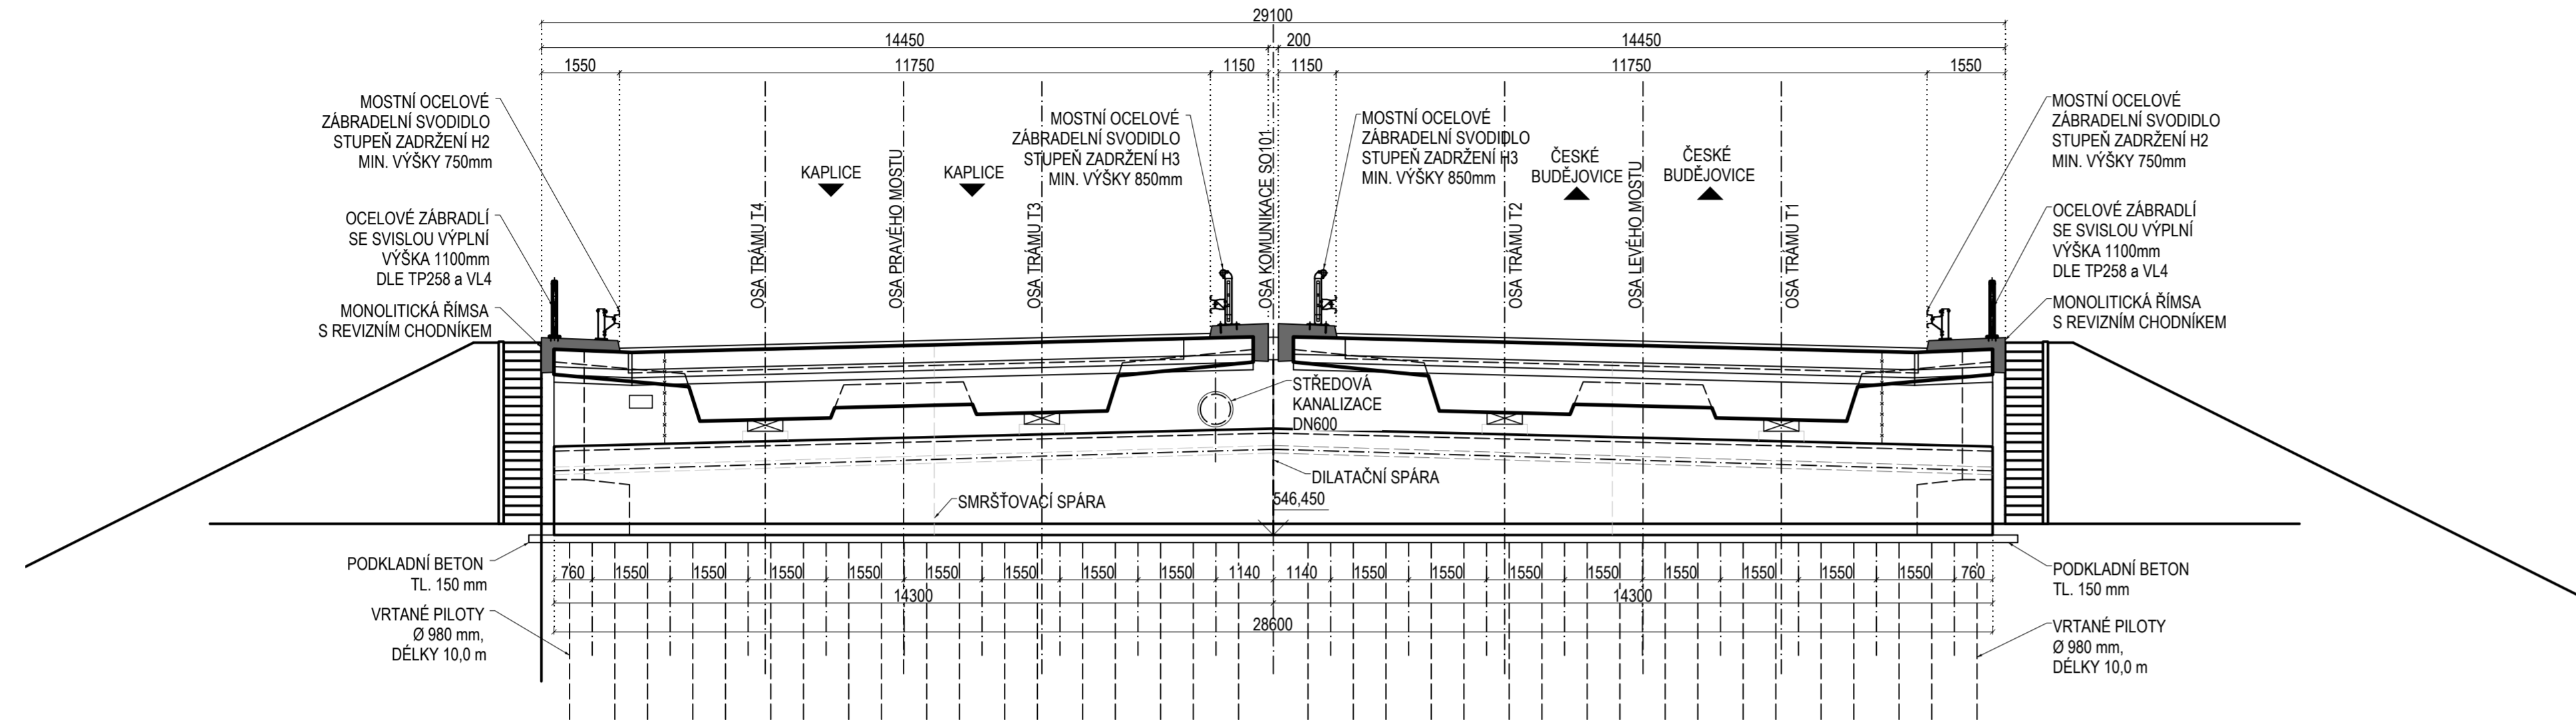

ŘEZ OSOU ULOŽENÍ OPĚRY O50
S POHLEDEM NA LÍC OPĚRY
M 1:100

