




DETAIL A
Deckel Schwingungsdämpfer

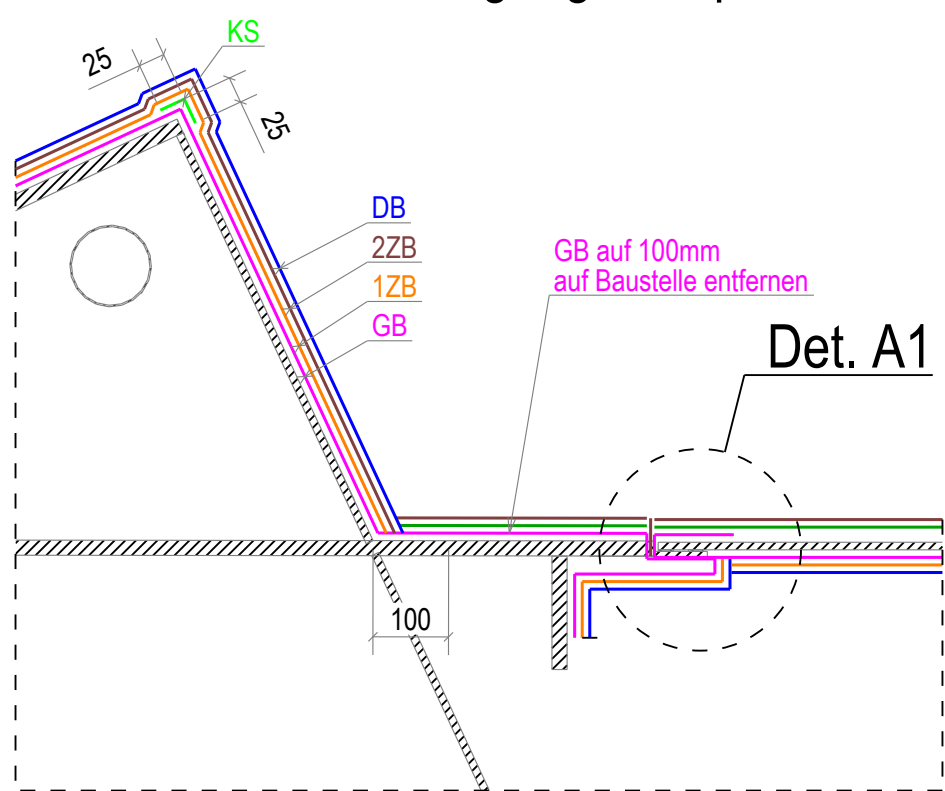


DETAIL B
Geländer

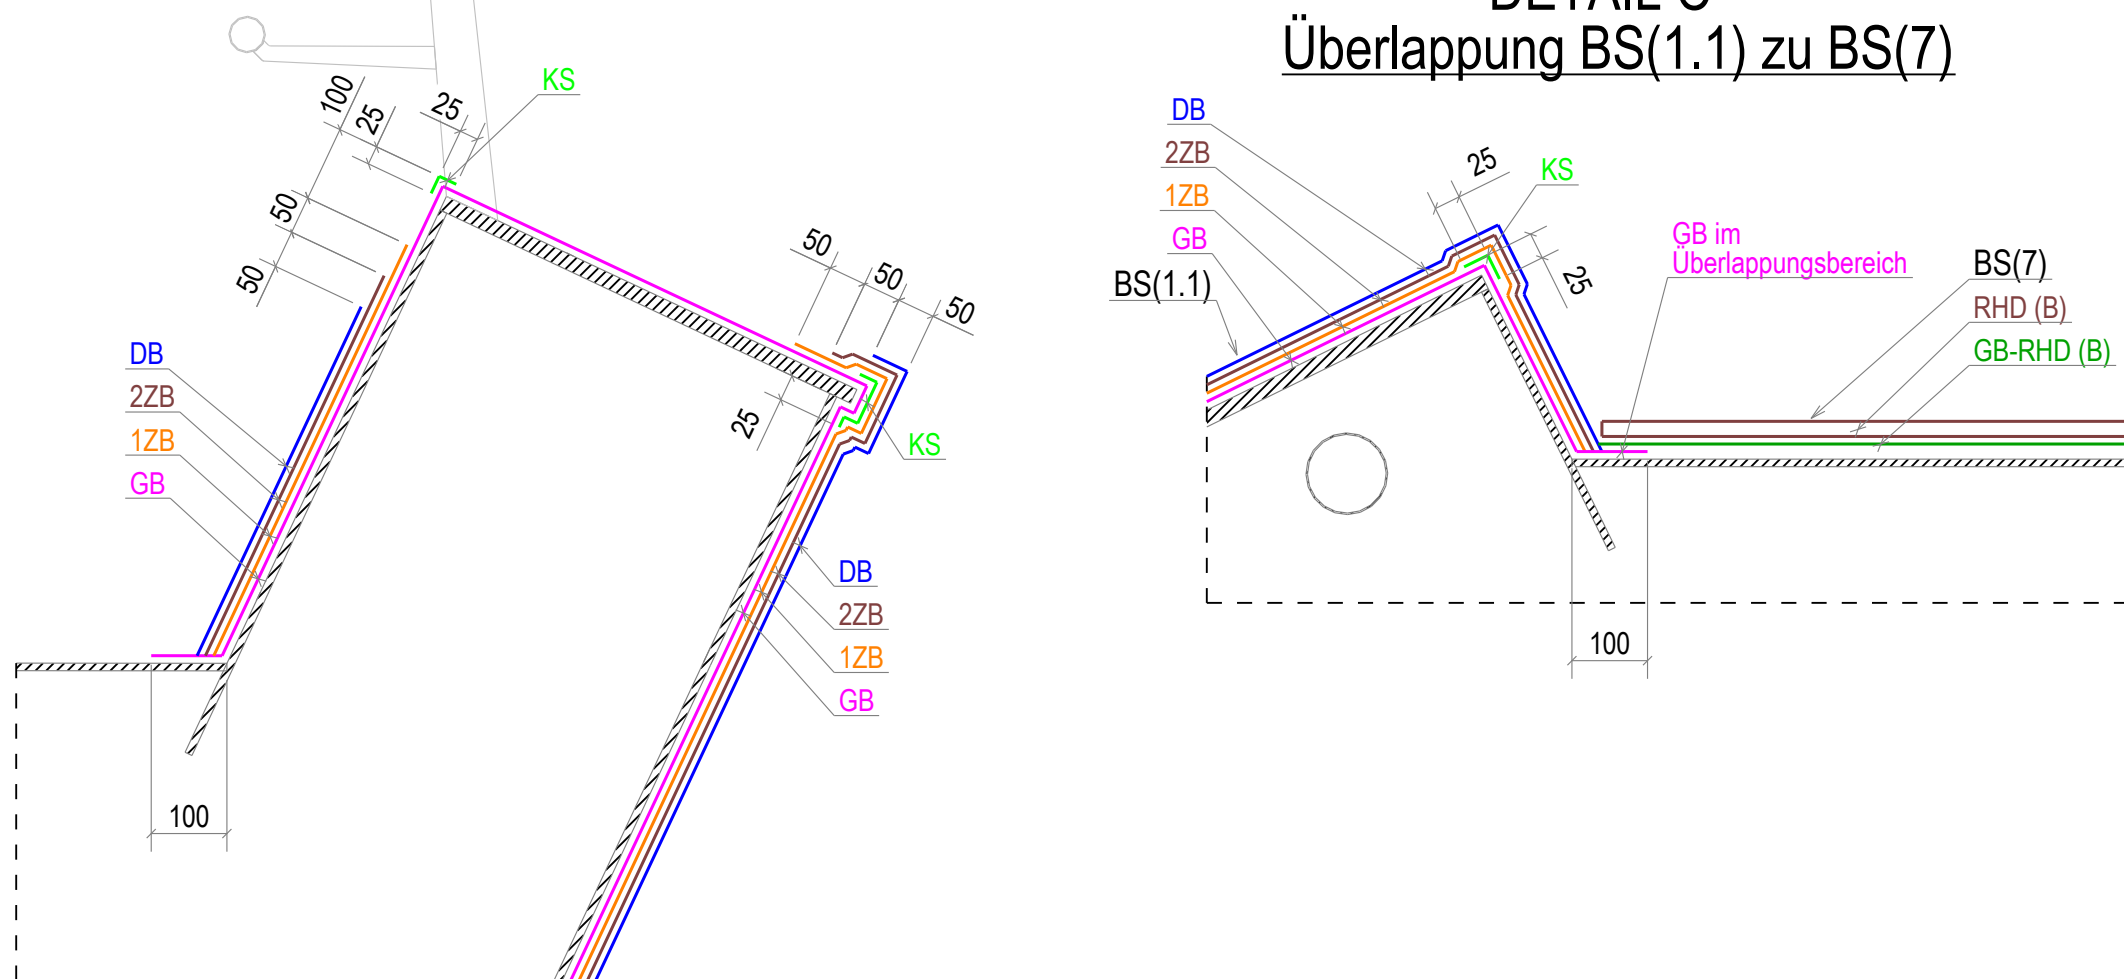


DETAIL C
Überlappung BS(1.1) zu BS(7)

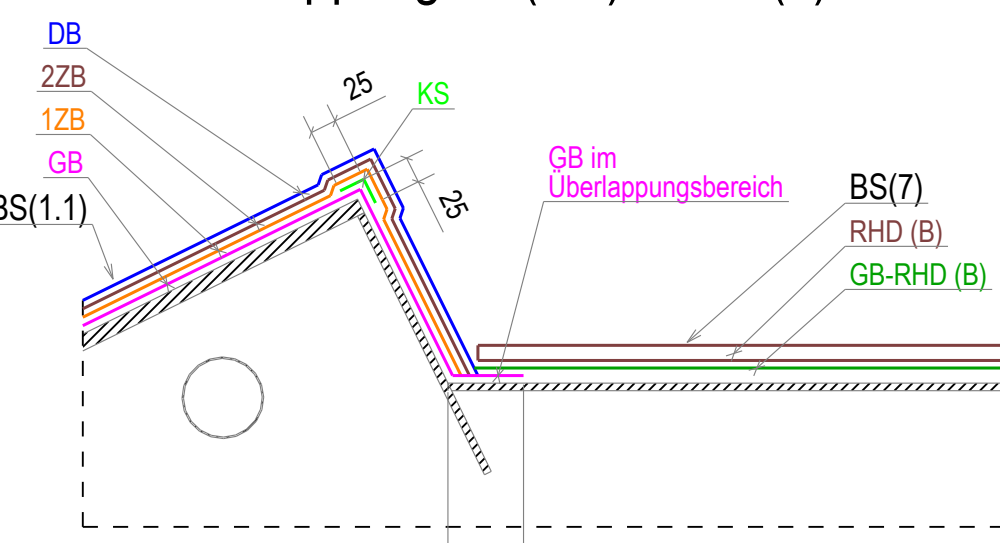


Det. A1

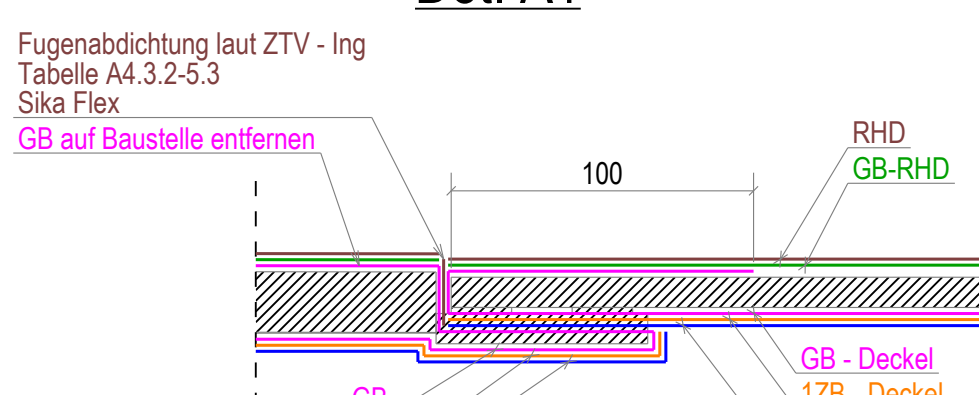


Det. A1

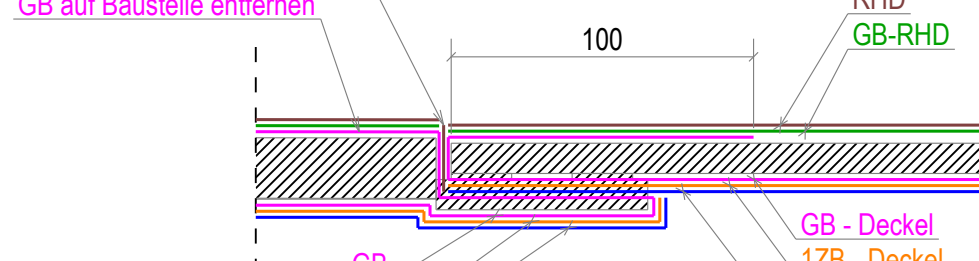


DETAIL E
Untere offene Ecke

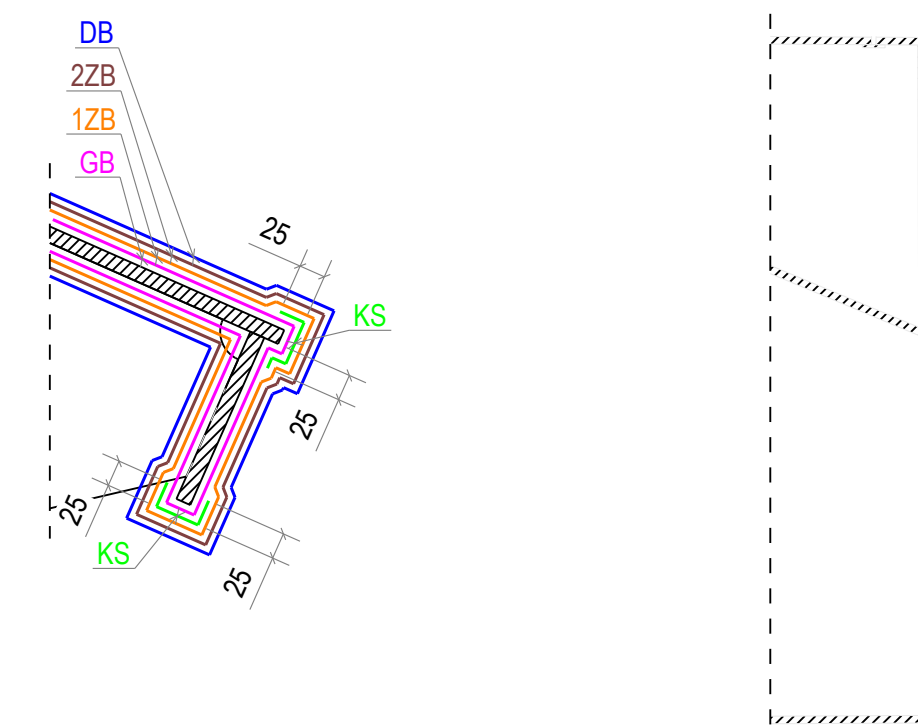


DETAIL F
Übergang BS(1.4) auf BS(3): Stufe

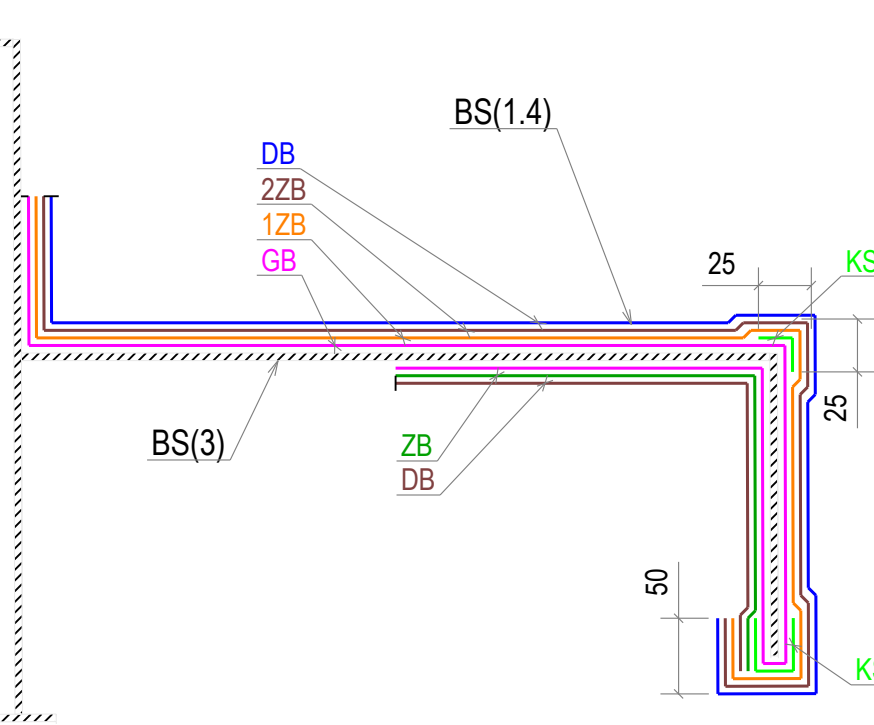


DETAIL G
Übergang BS(1.3) auf BS(3): Stufe

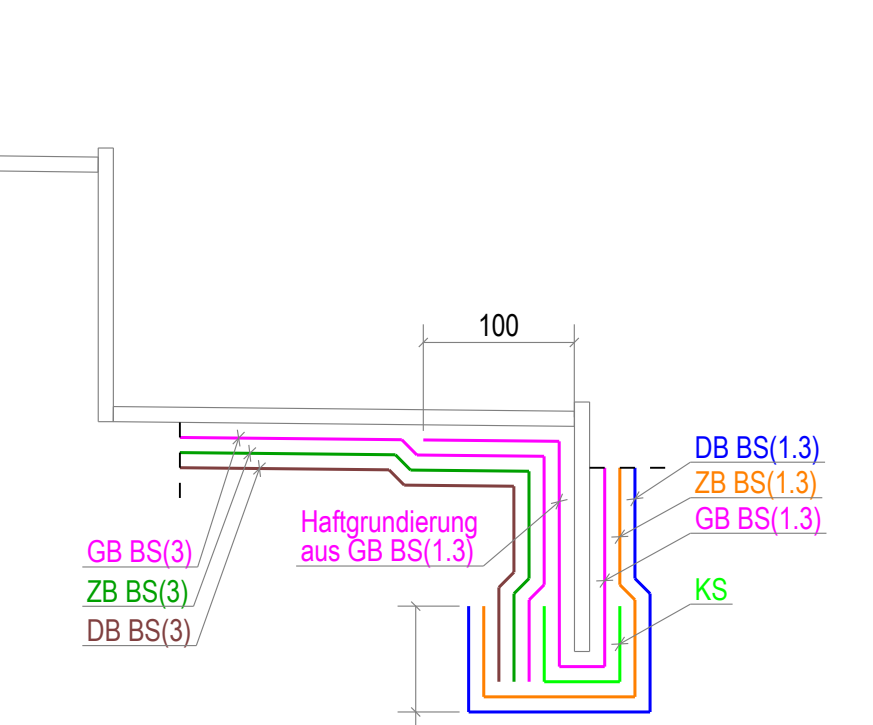


DETAIL D
Untere geschlossene Ecke

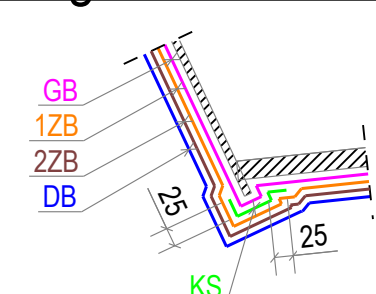


DETAIL H
Überlappung Stiegenabgang
BS(1.1) zu BS(7)

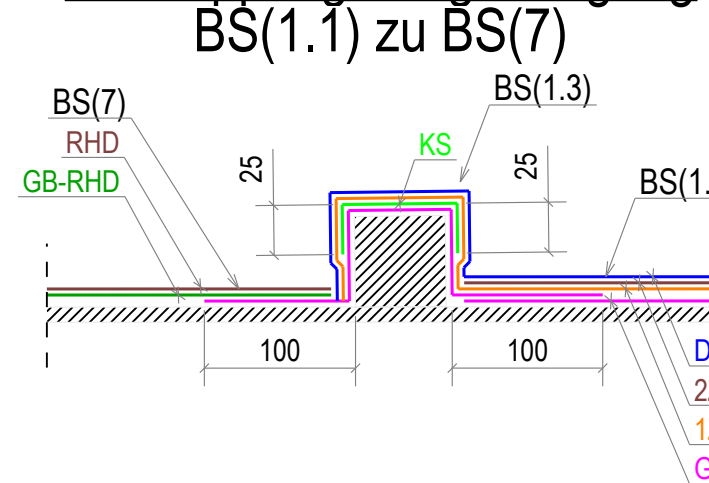


DETAIL I
Auflagerunterkante

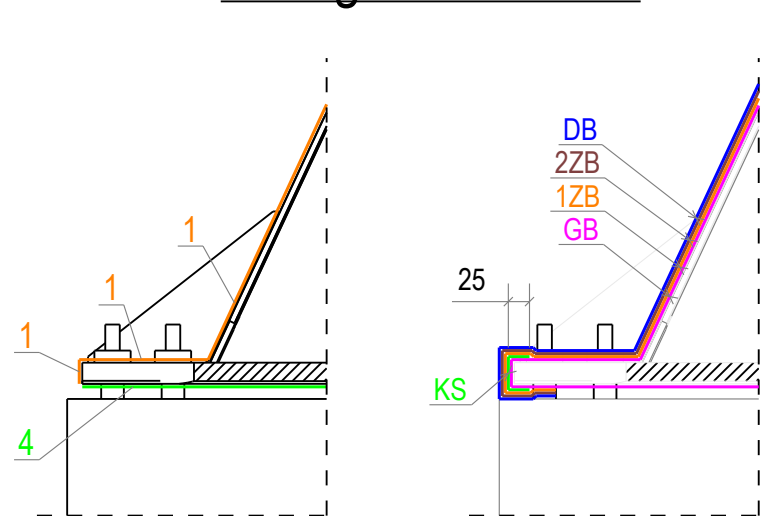


DETAIL J
Übergang BS(1.1) auf BS(3): Widerlager

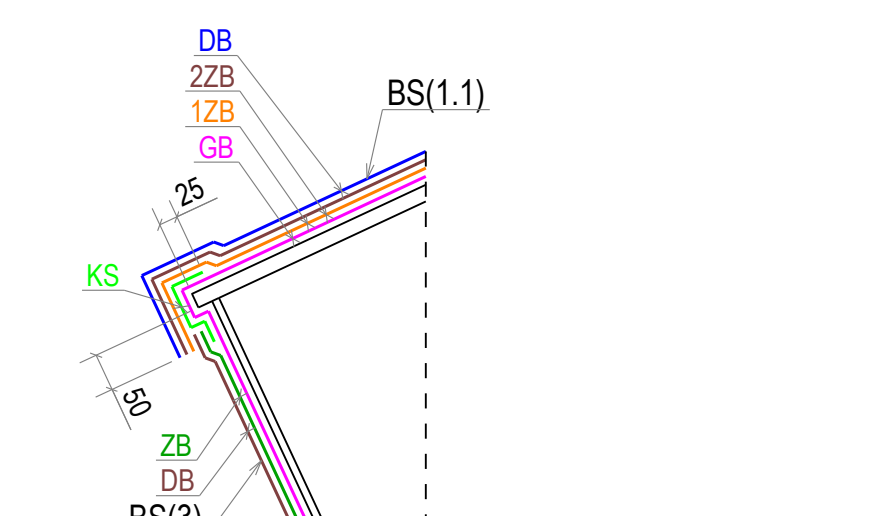


DETAIL K
Übergang BS(1.1) auf BS(3): Widerlager

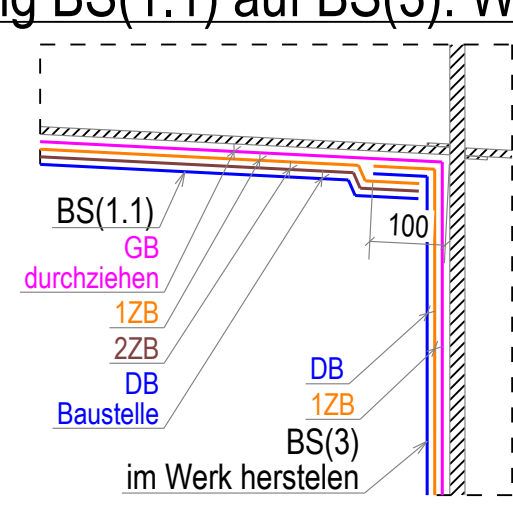


Detail verschraubte Öffnungen

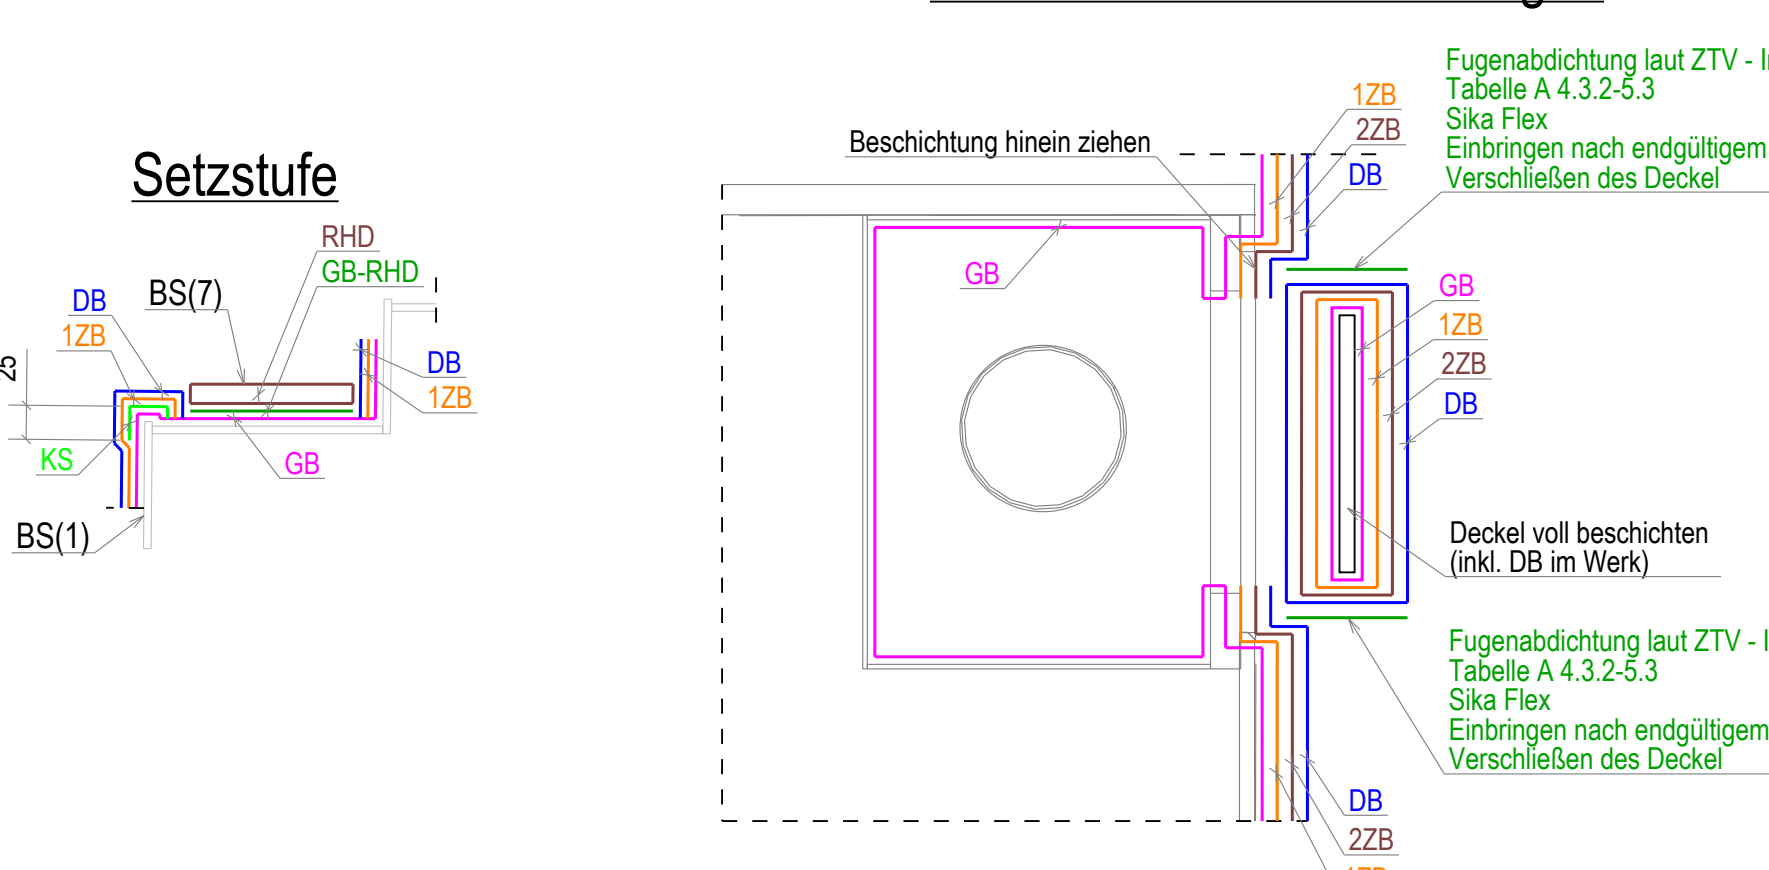


Ableben Deckel Überbau

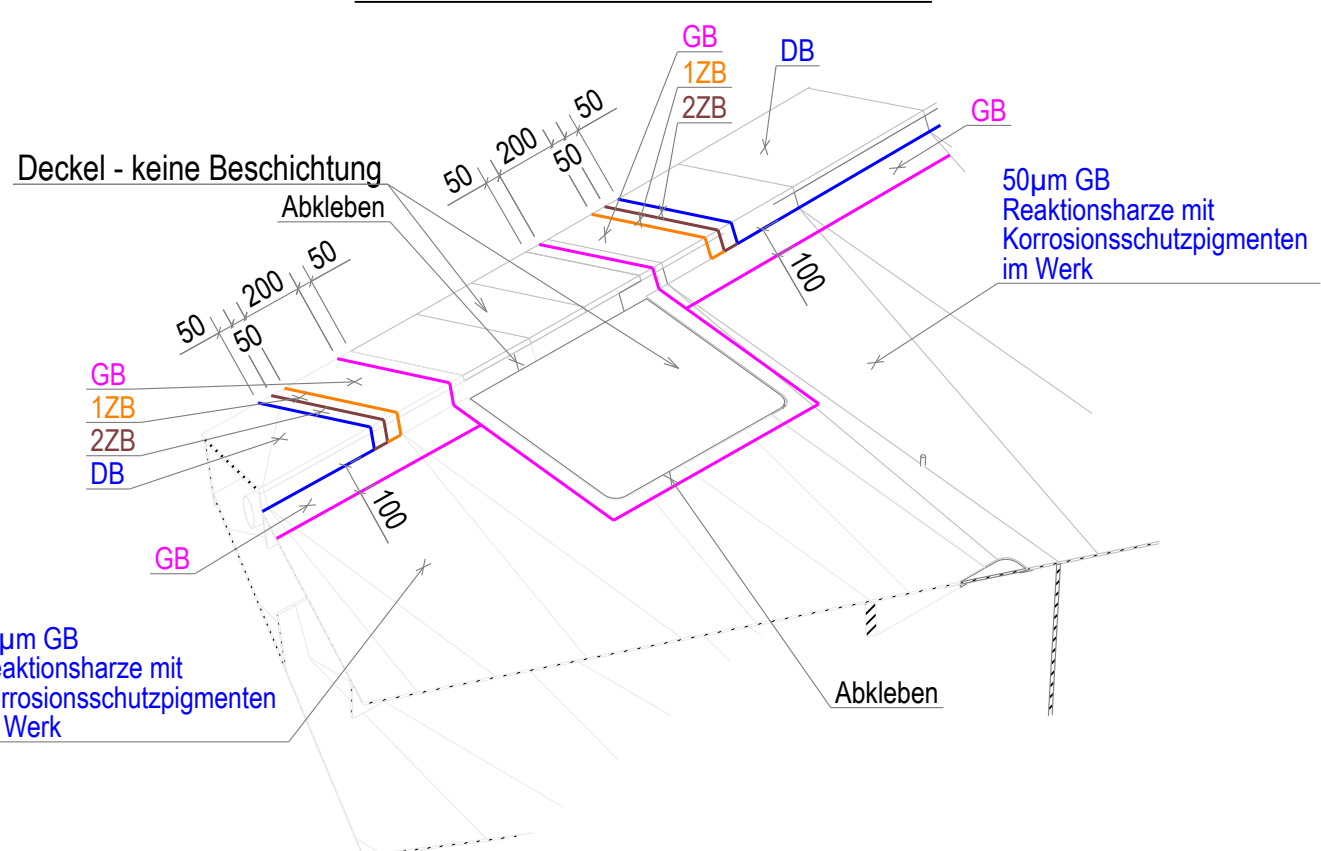


Werkseitige Beschichtung
Deckel Schwingungsdämpfer

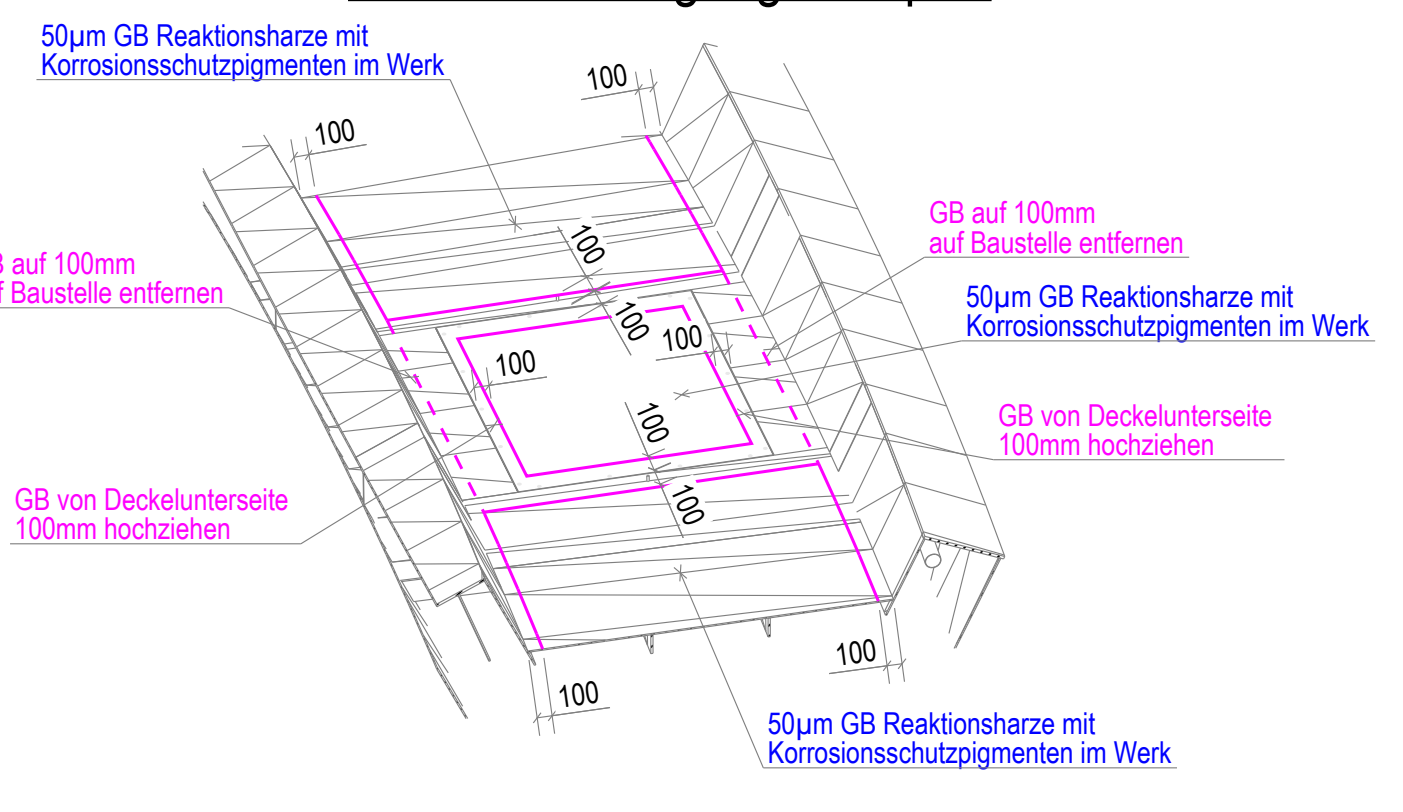


Werkseitige Beschichtung Stiegenabgang

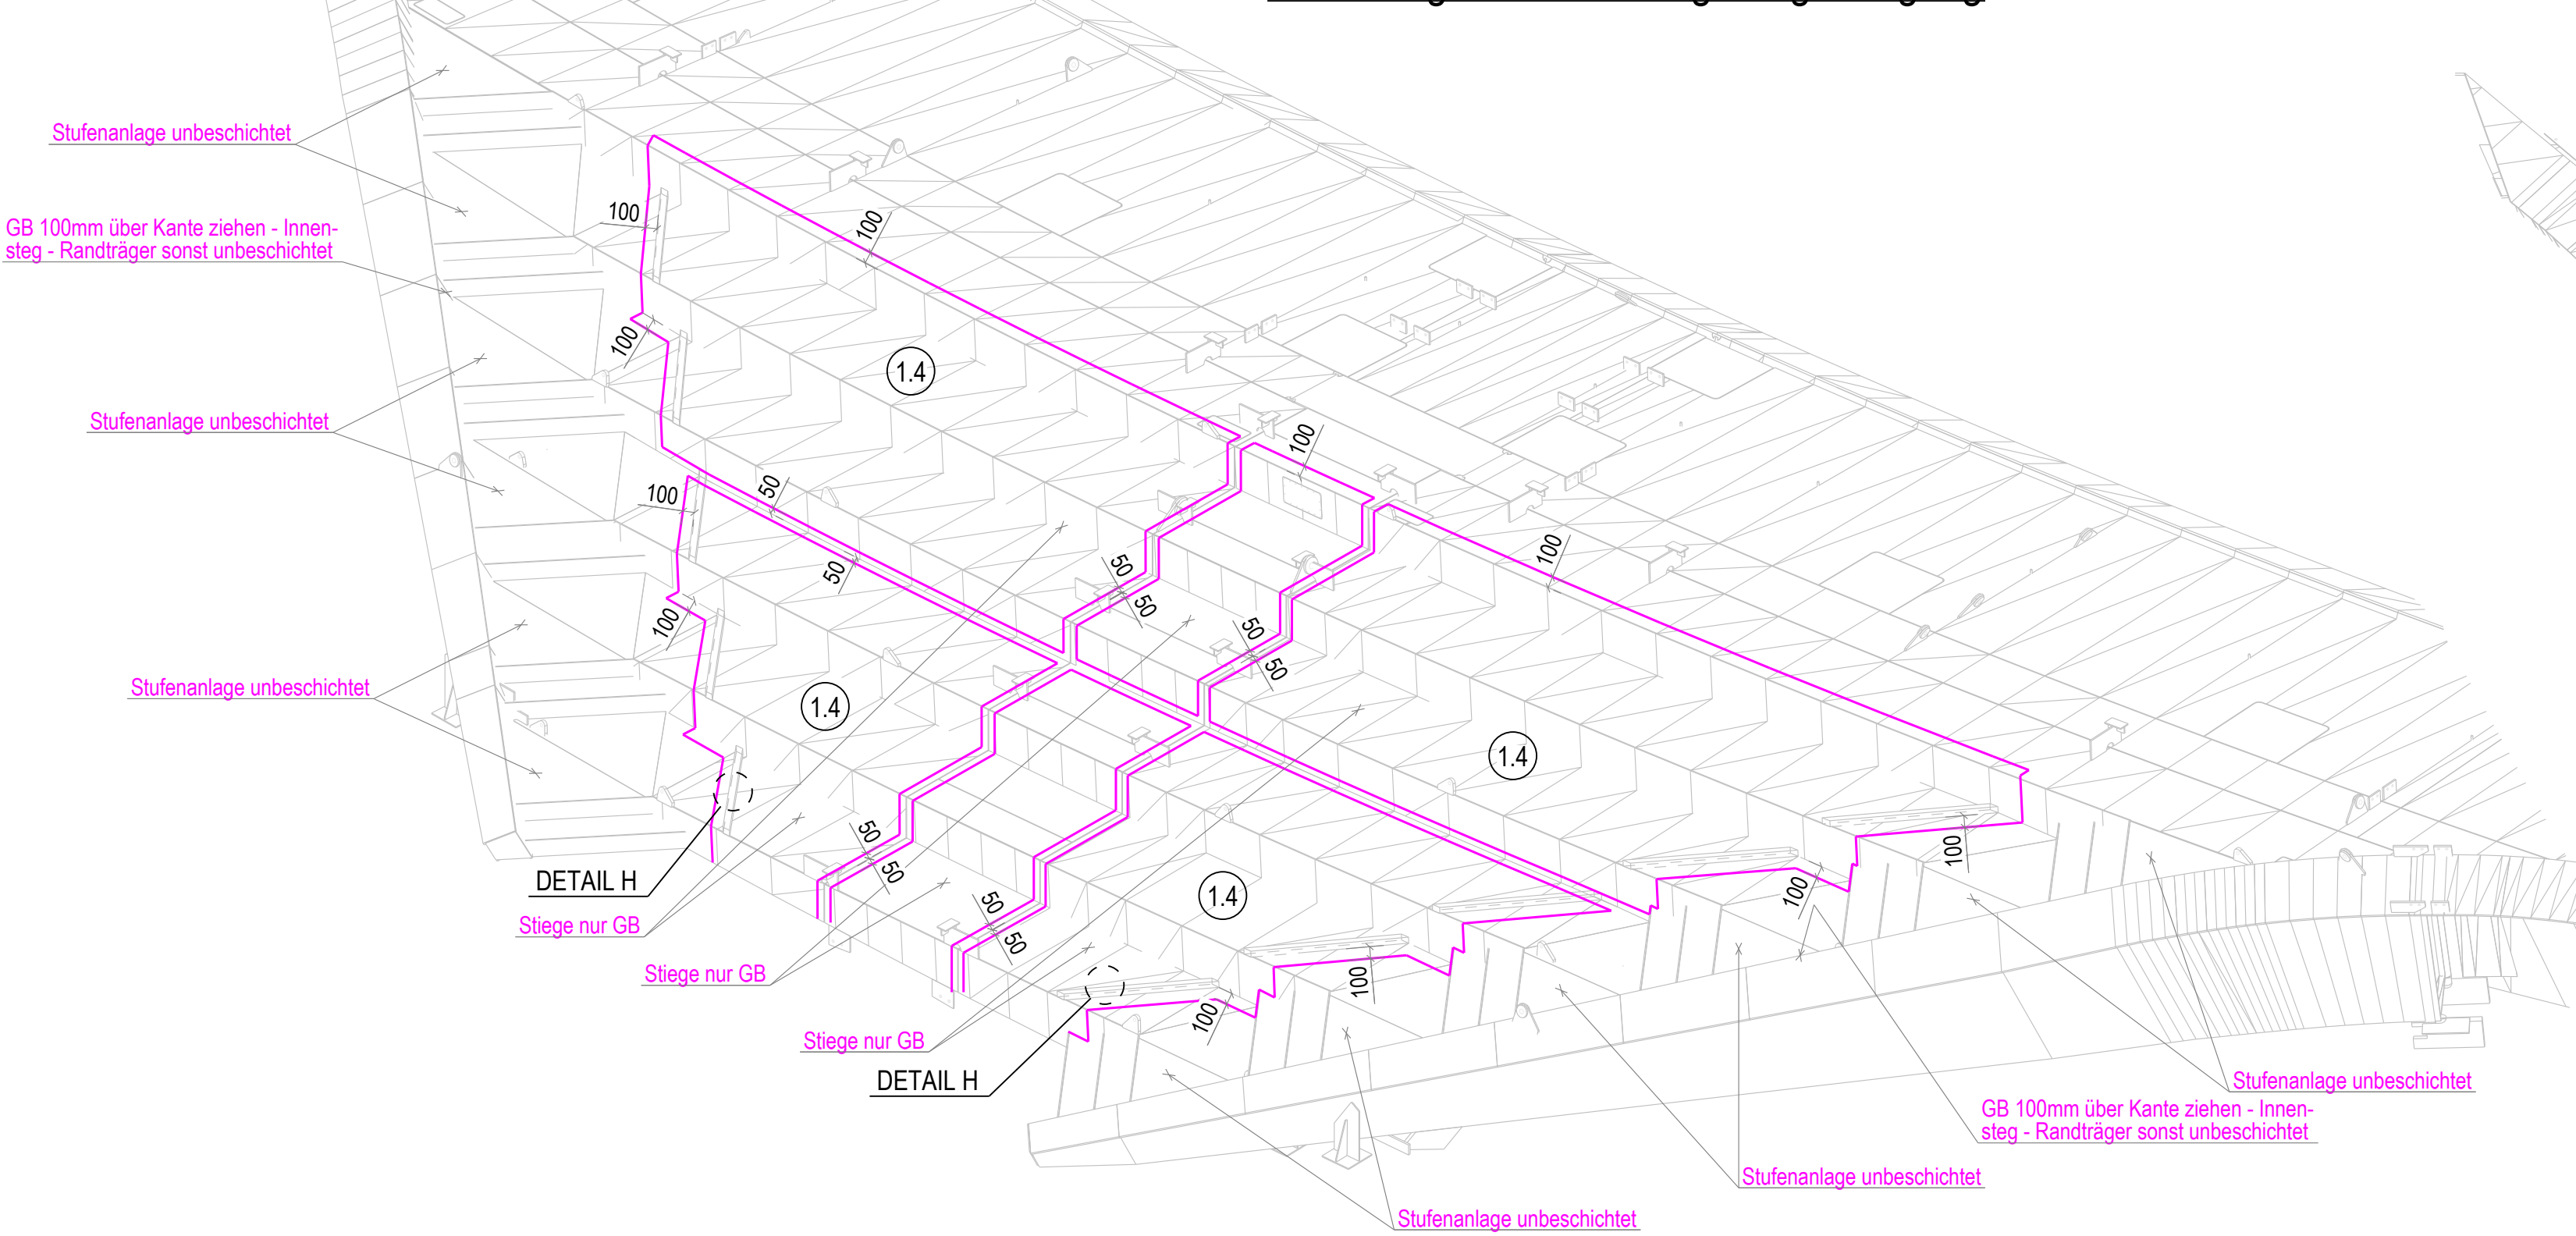


Werkseitige Beschichtung
Fahrbahnbereich/Stiegenabgang

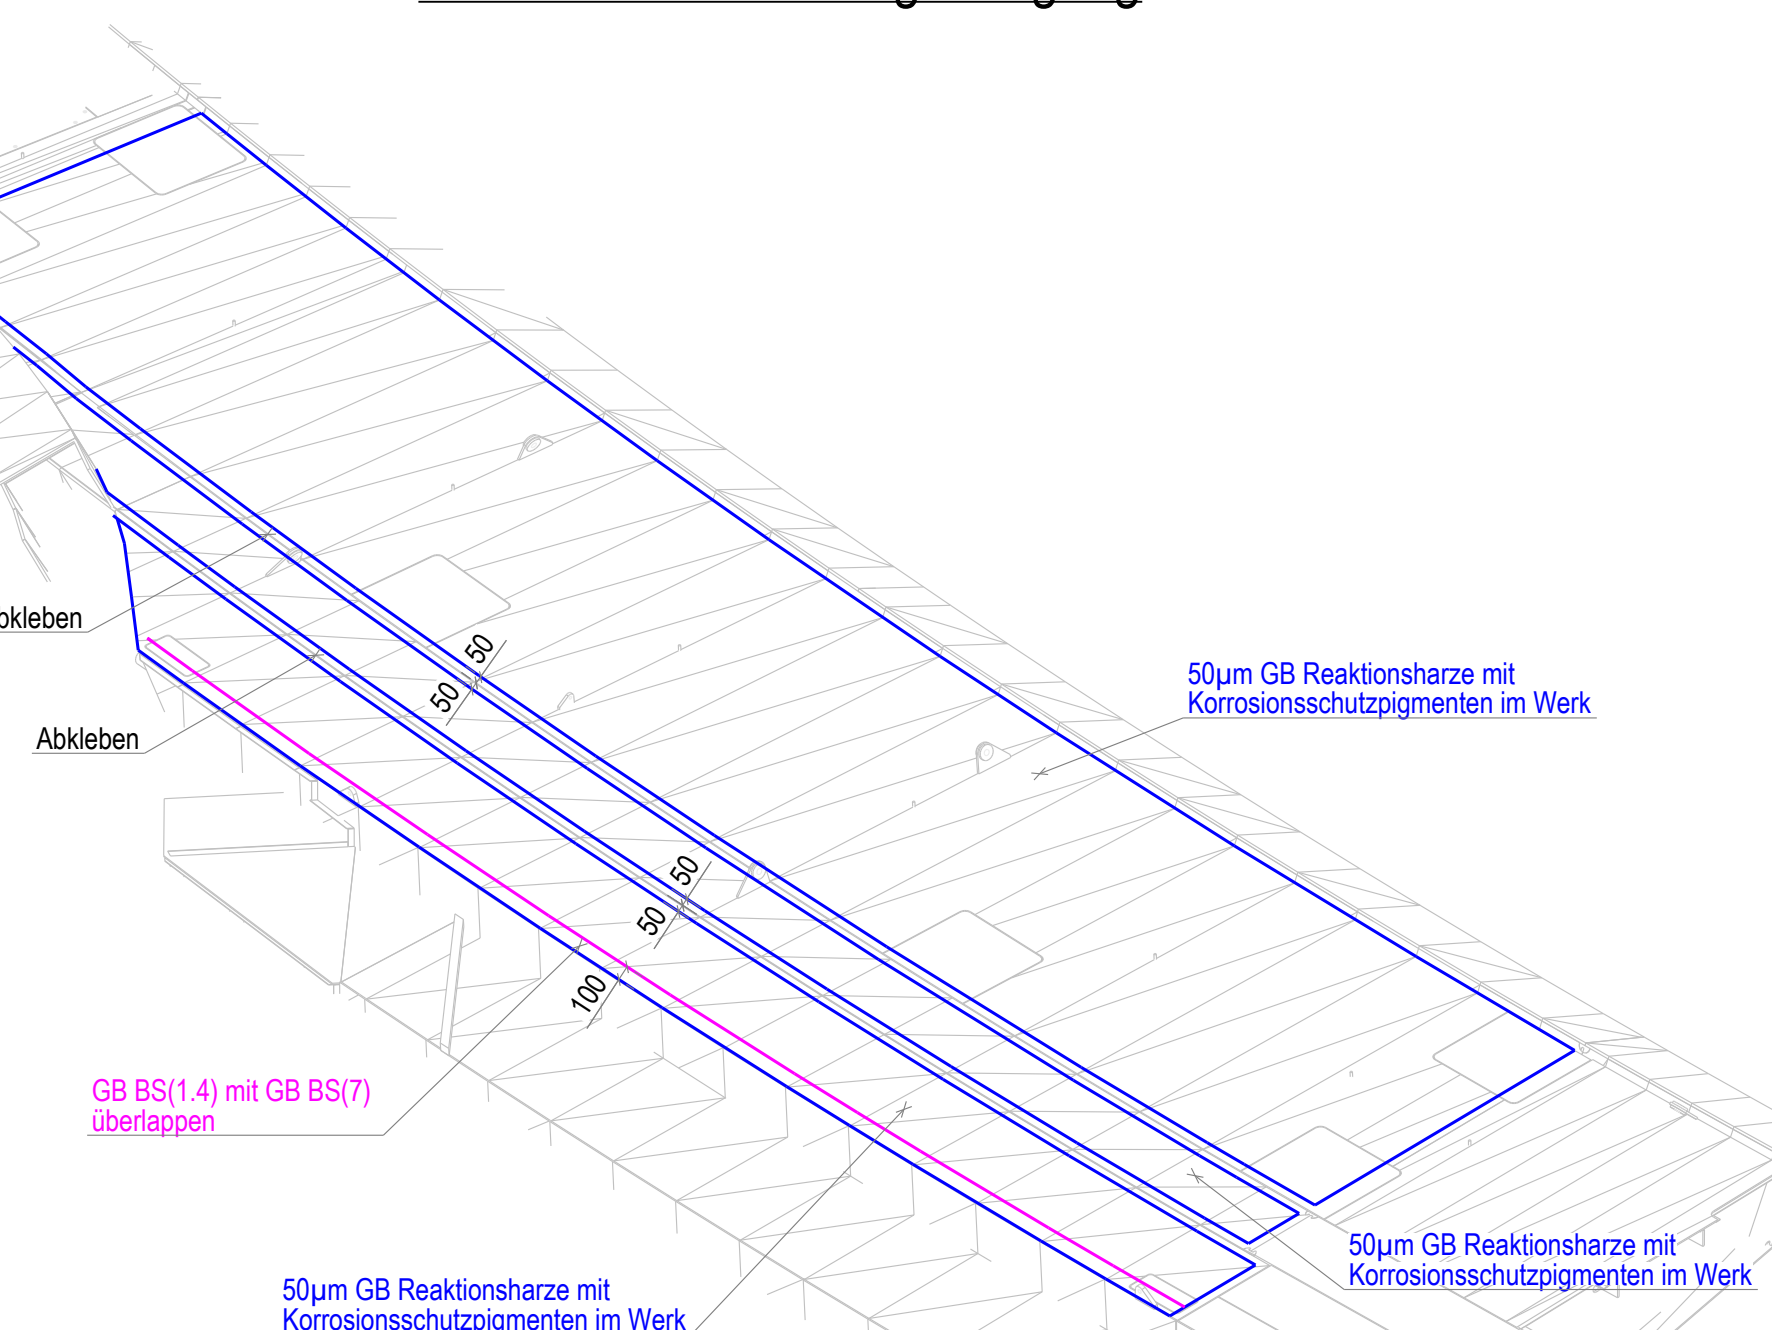

Ablebung MoHiKo allgemein

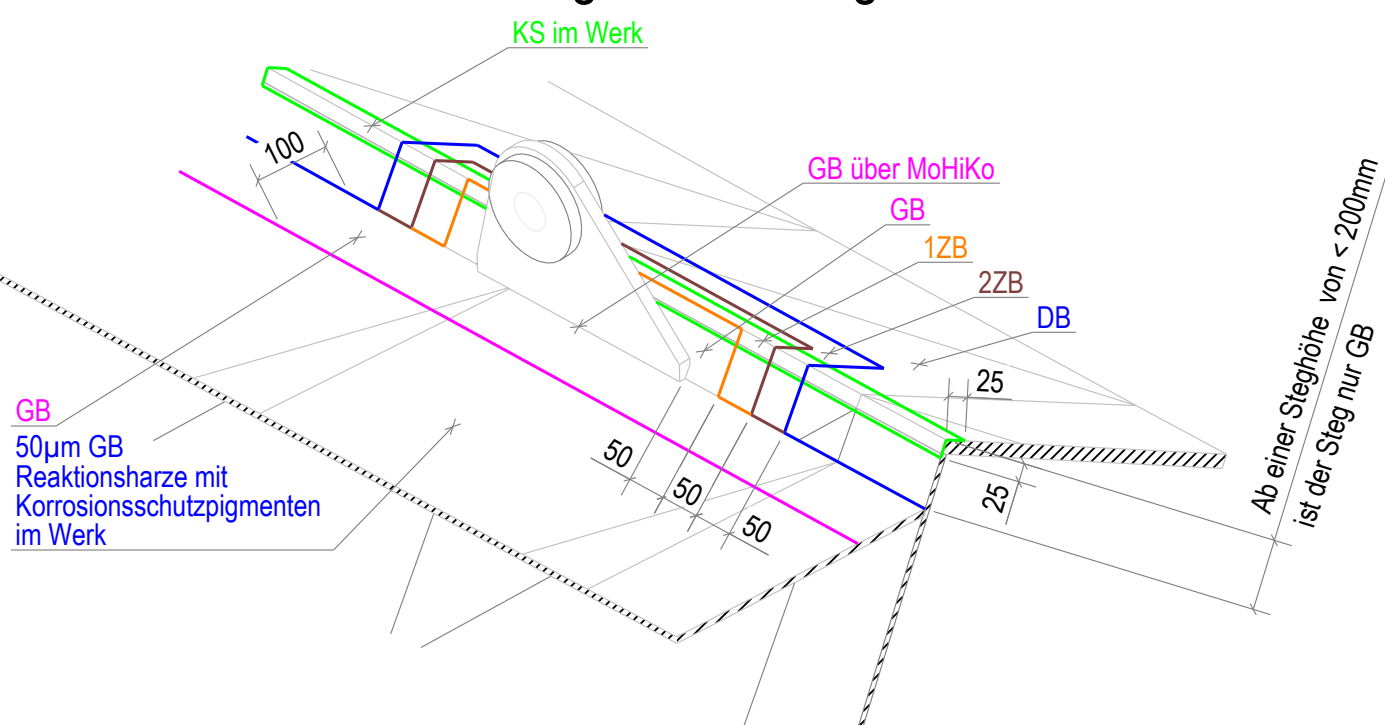


Ablebung MoHiKo allgemein

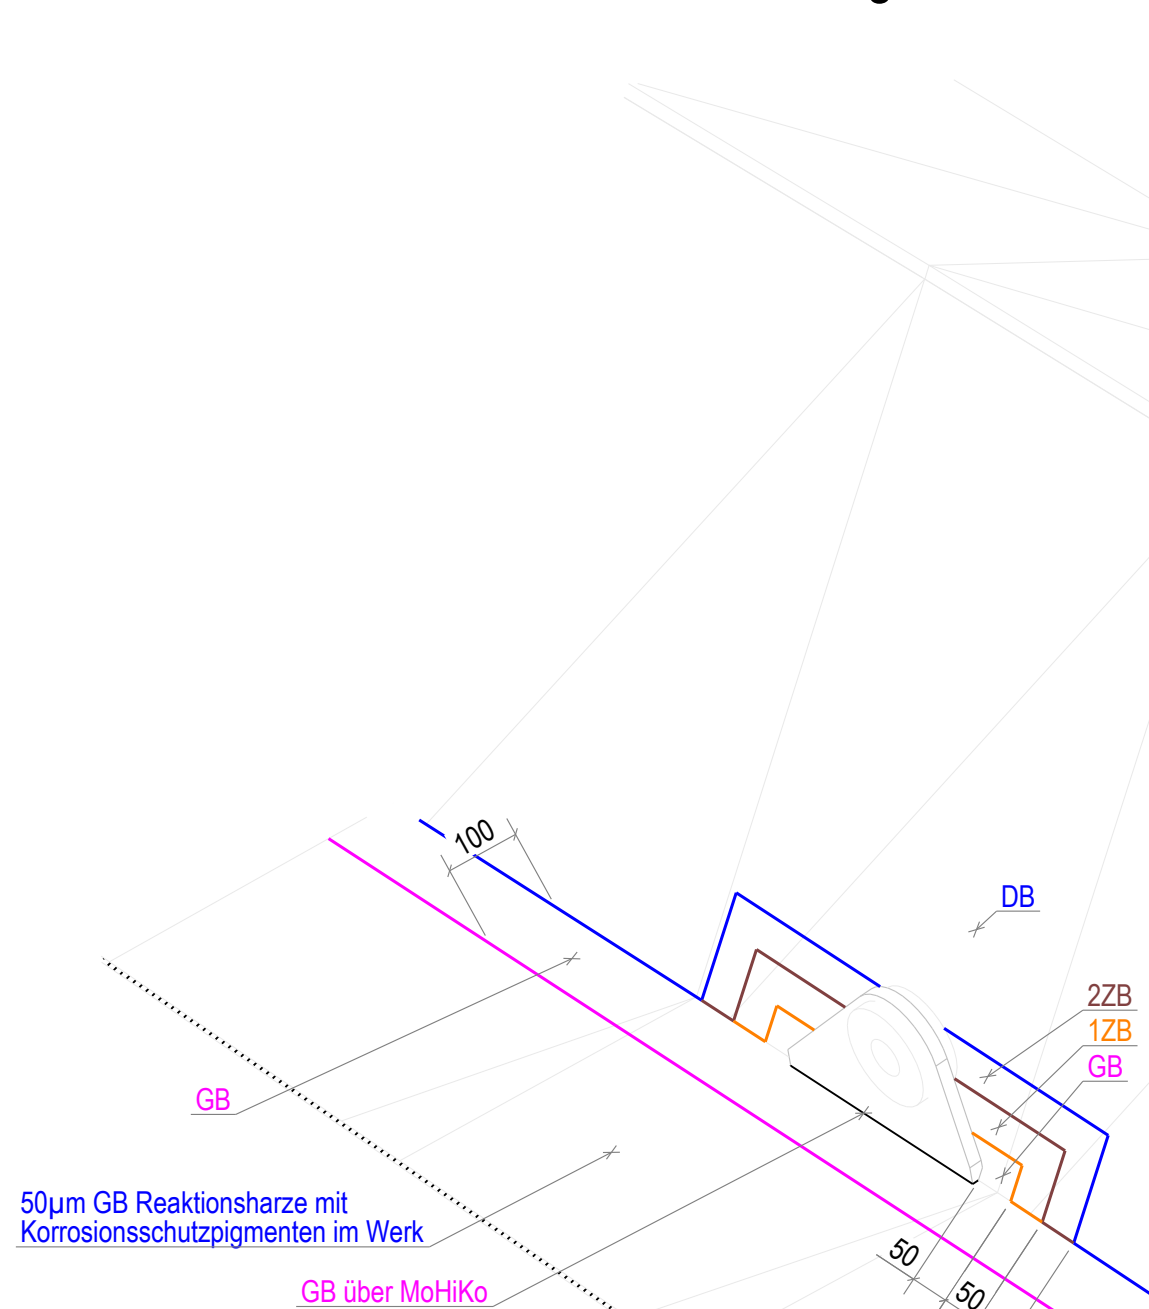


KORROSIONSSCHUTZ-STÖRE
GESTALTUNG DER KORROSIONSSCHUTZBECHTUNG
IM BEREICH DER BAUSTELLENSCHWEIßSTÖRE

GEMÄß ZTV-ING TEIL 4, ABSCHNITT 3,
ANHANG A, BILD A 4.3.6

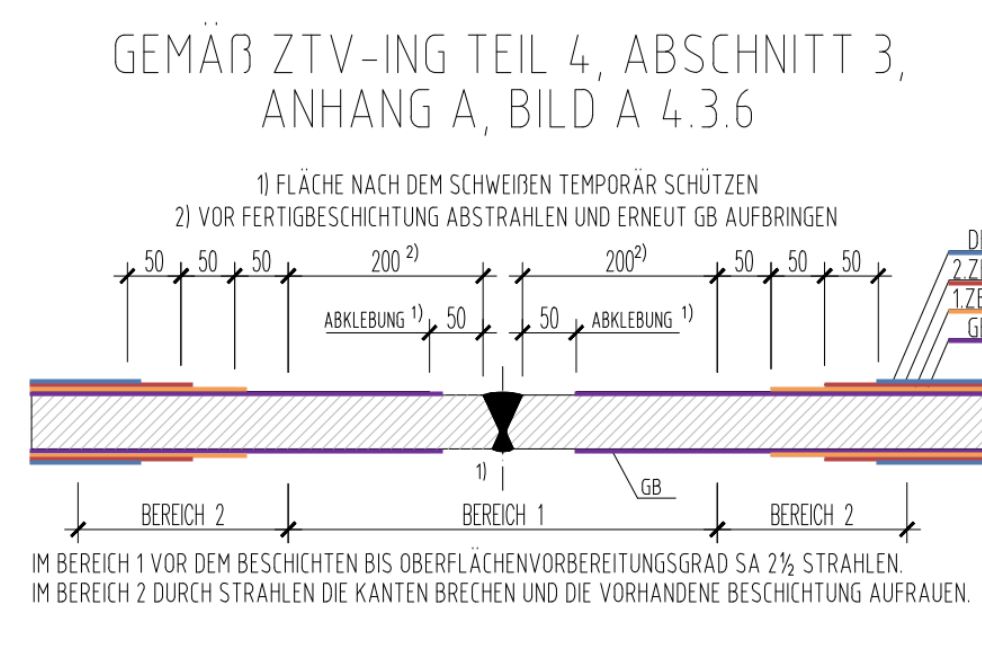


KORROSIONSSCHUTZ-STÖRE
GESTALTUNG DES RHD-BELAGES
IM BEREICH DER BAUSTELLENSCHWEIßSTÖRE

GEMÄß ZTV-ING TEIL 4, ABSCHNITT 3,
ANHANG A, BILD A 4.3.7

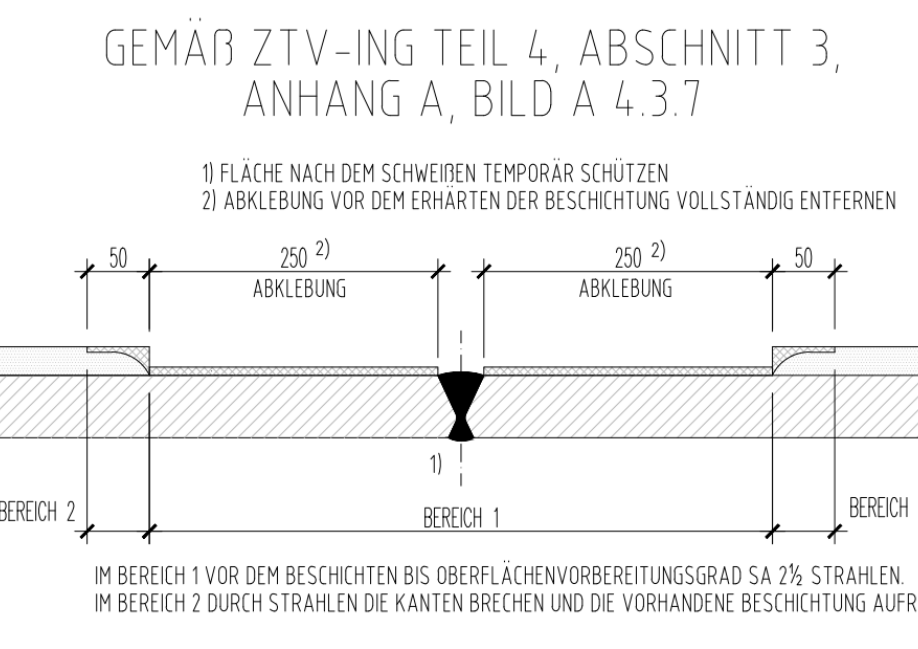

LAGESKIZZE (o.M.)

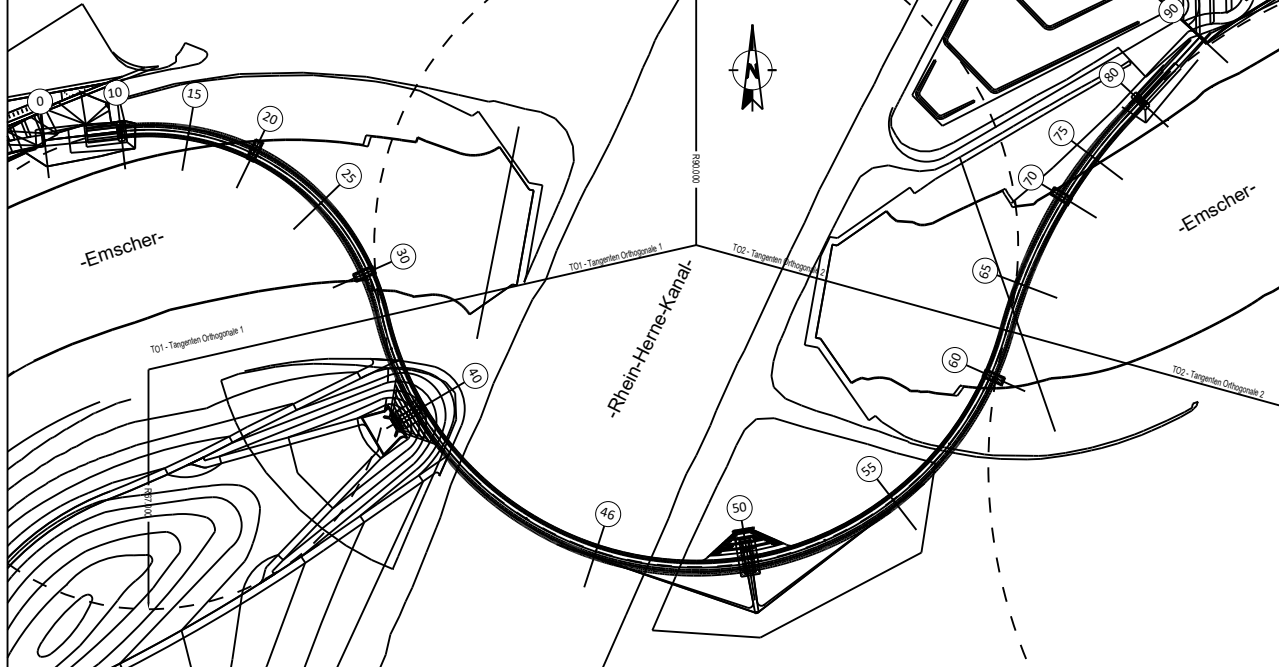

B	2020/06/06	M. Konu	L. Maier	Gleichstellung - Aktualisierung der Korrosionsschutztafel
A	2020/03/03	M. Konu	L. Maier	Gleichstellung
E	2020/01/01	M. Konu	L. Maier	Entwurf
Rev.	Datum	Bearbeitet von	Geprüft von	Art der Änderung

Geometrische / verträgliche Prüfung:	Statiskonstruktive Prüfung:	Schweißtechnische Prüfung:

Auftraggeber:	ARGE Sprung über die Emscher
Projektleiter:	V. Jagsch, 06.06.2022
Wasserwirtschaftliche / Technische Services	Geschäftsbereich Planung / Bau
Bauwerk/Baumaßnahme:	Sprung über die Emscher
Fuß- und Radwegebrücke über die Emscher und dem Rhein-Herne-Kanal	
Planinhalt:	Korrosionsschutzplan
Schuss:	Korrosionsschutzplan Details
Auftraggeber - zur Ausführung freigegeben:	
Gez.	08.08.2022
Gepr.	08.08.2022
Plan Nr. / Index:	2 0 0 2 8
Maßstab:	1:25, 1:5, 1:10, ...
ZTV-Ing. Koordinator:	