



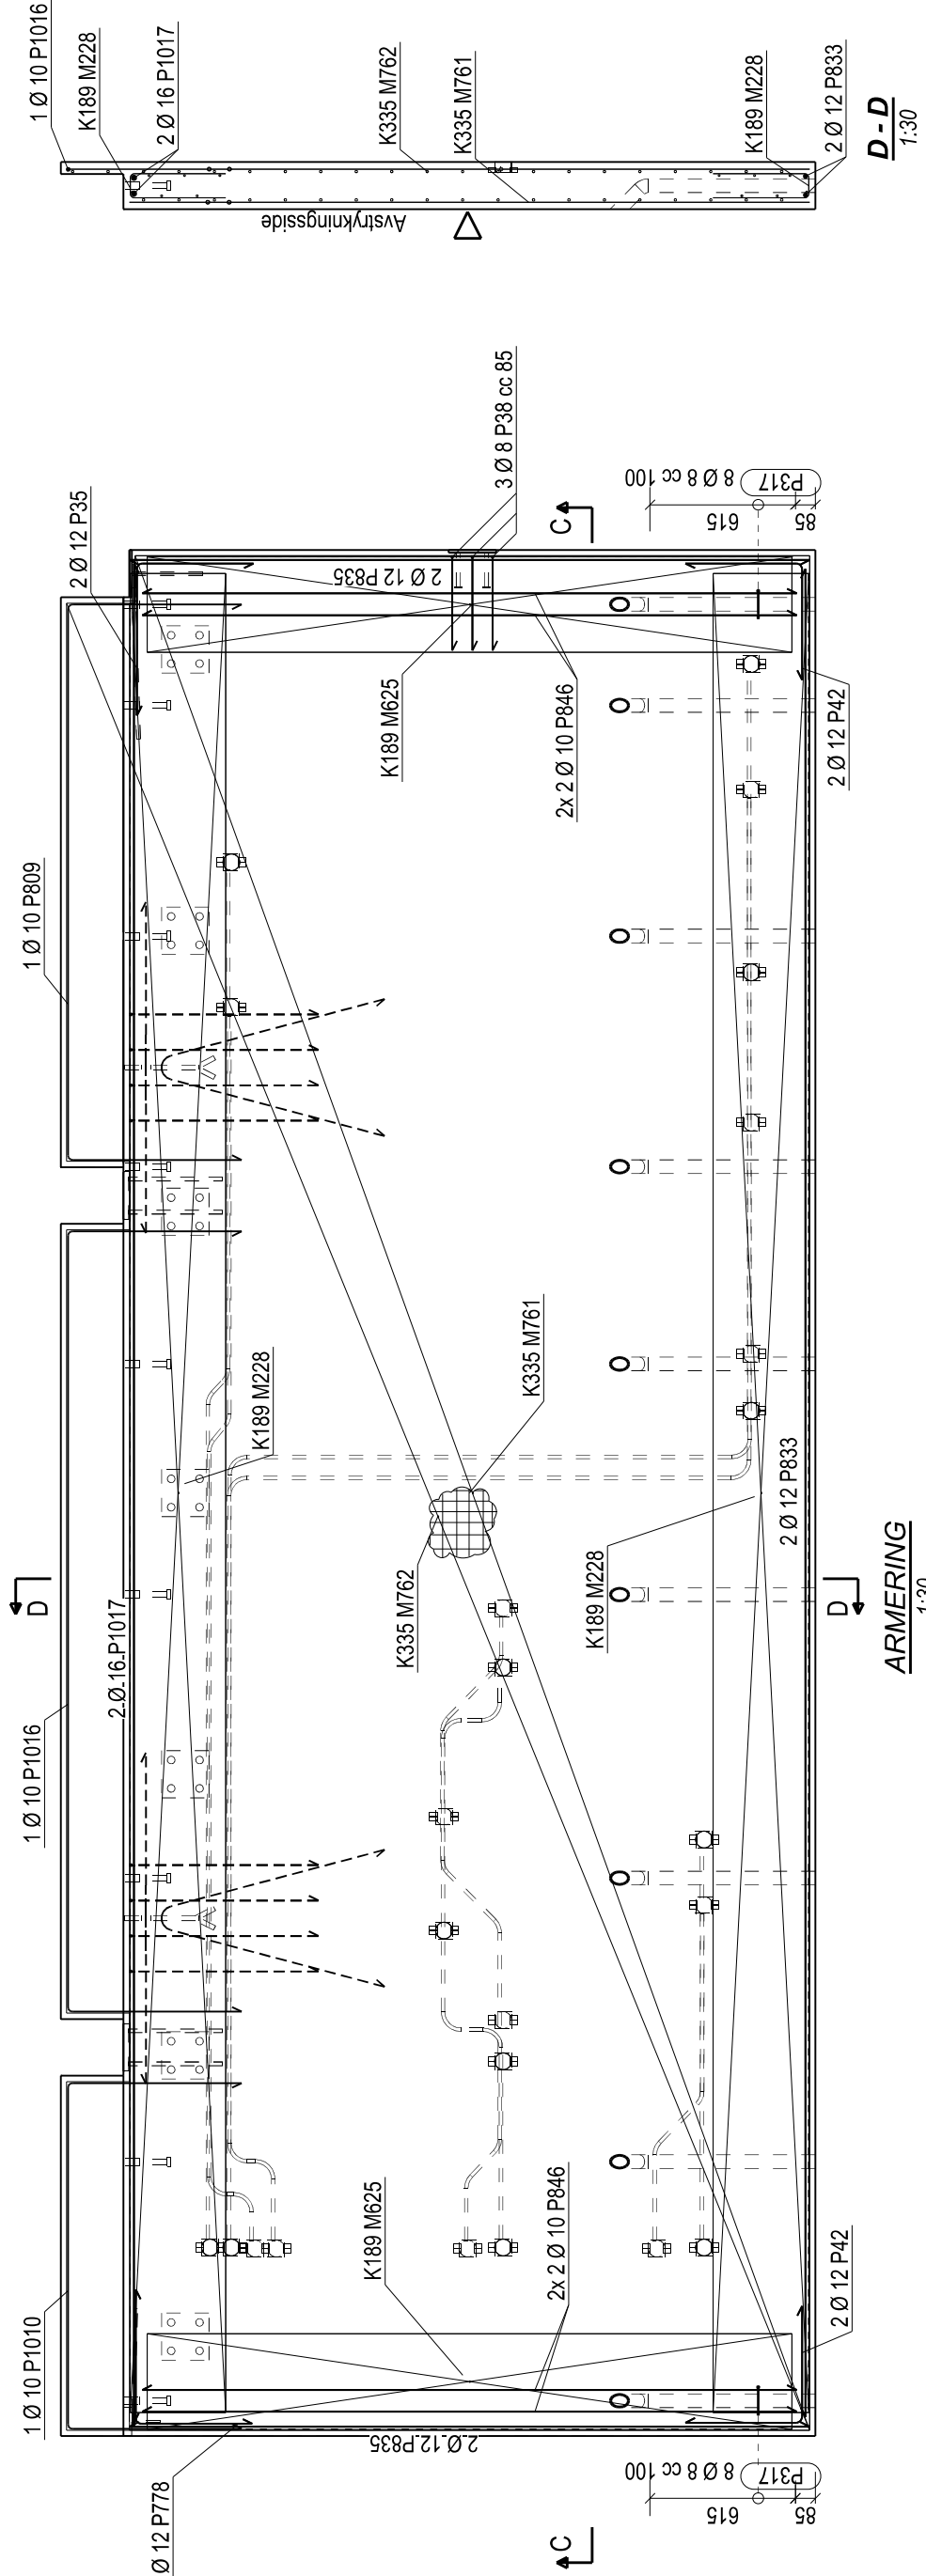


D-D
1:30

Detail av Løfteanker PLA-AE
1:15

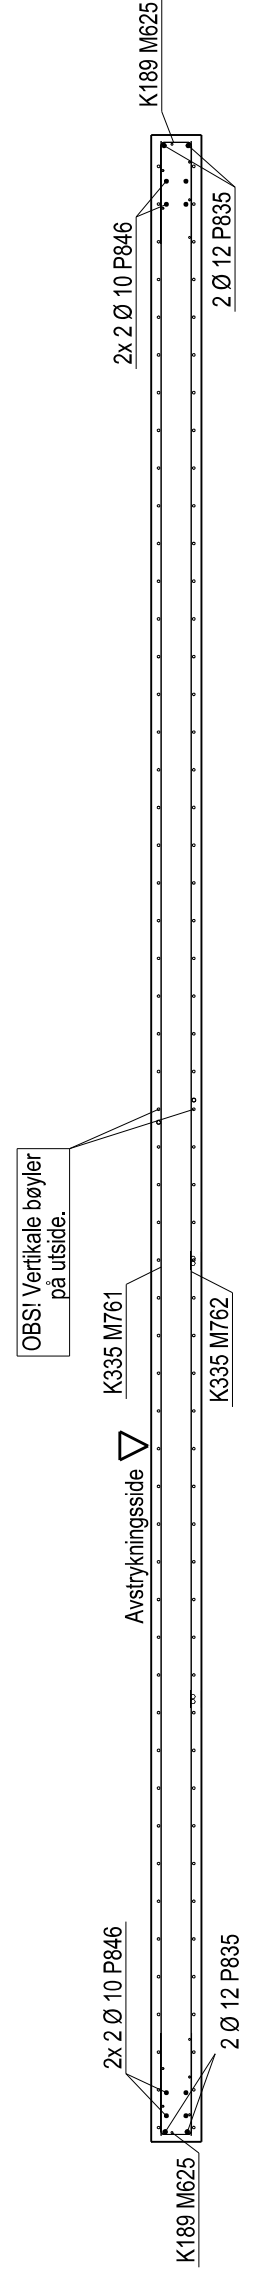


C-C
1:30

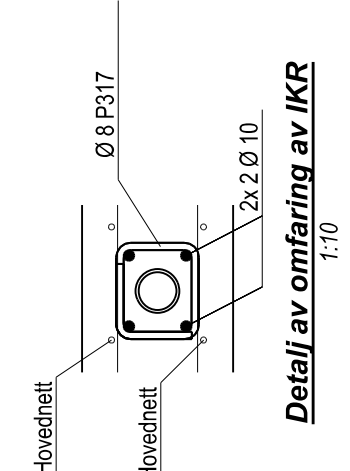

Detail av omfaring av IKR
1:10

ARMERING					Form	
Pos	Antl.	Kval.	Dia.	Lengde		
L17	2	B500NC	20	1470	585	90°
L20	2	B500NC	20	2005	1000	45°
L27	8	B500NC	10	1710	800	150°
P35	2	B500NC	12	1125	645	
P38	3	B500NC	8	895	400	
P42	4	B500NC	12	975	500	
P317	16	B500NC	8	585	120	
P778	2	B500NC	12	1050	570	
P809	1	B500NC	10	3800	2360	
P833	2	B500NC	12	7820	7820	
P835	4	B500NC	12	2875	2875	
P846	8	B500NC	10	2765	2765	
P1010	1	B500NC	10	2915	1475	
P1016	1	B500NC	10	4750	3310	
P1017	2	B500NC	16	7865	7865	
M228	2	B500NA	K189	7780	400	
M625	2	B500NA	K189	2730	400	
M761	1	B500NA	K335	7932	x 3143	Areal = 22,8m²
M762	1	B500NA	K335	7932	x 3143	Areal = 24,7m²
Total vekt kamstål:					107.3 kg	
Total vekt nett:					306.2 kg	

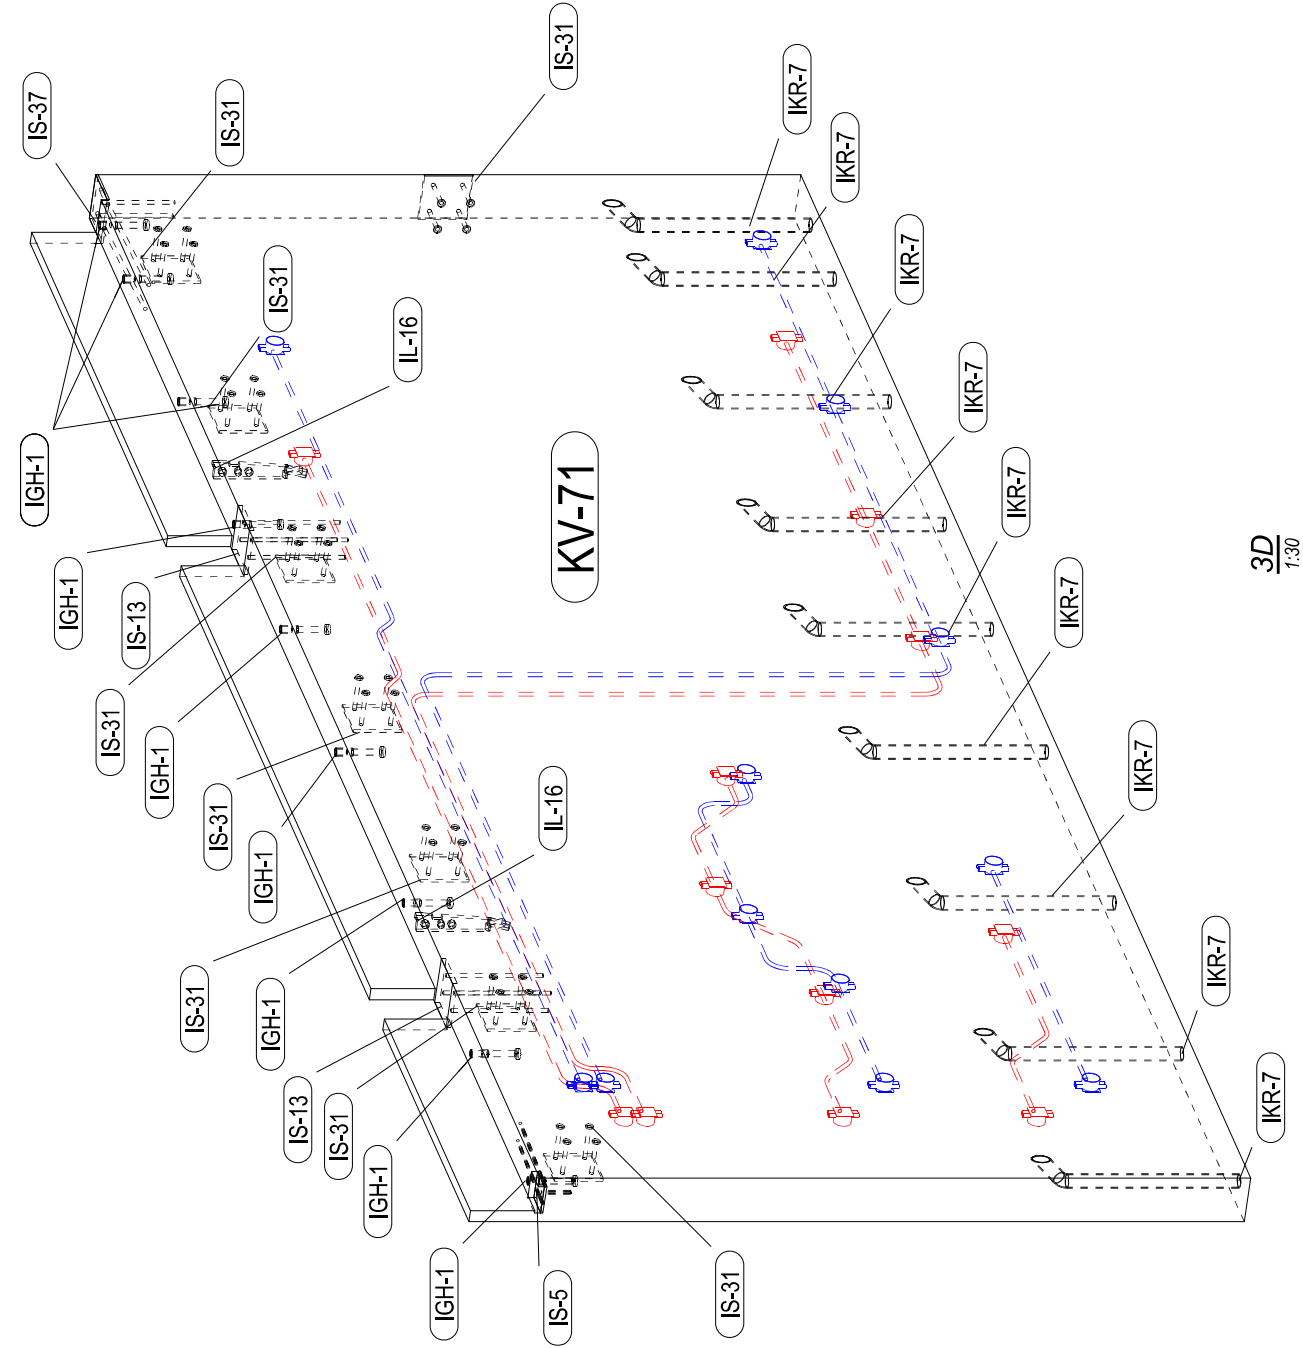


3D



3D Avstrykningside
1:50

3D Formside
1:50

FORKLARINGER:
Hvor ikke annet er angitt gjelder:
- Elementet er egnet sett fra avstrykningside.
- Overflatebehandling avstrykningside: RULLES
- Hjørner avases med 10mm trekantlist.
■ Elboks/fibo mot formside.
■ Elboks/fibo mot avstrykningside.
Trekkerør Ø20mm.

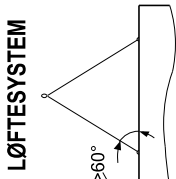

LØFTESYSTEM

INNSTØPNINGSGOODS			Beskrivelse
Pos.	Antall	Type	
IEL-1	24	ELBOKS	
IGH-1	9	VEMO 1988 M24x200	PRETEC
IKR-7	9	KORR-RØR Ø50 L=900	
IL-16	2	PLA-AE 10.0t-390 FZV	PRETEC
IS-5	1	SP 06-01-OB	Opplandske Betong
IS-13	2	SPECIAL PLATE, S355J2	
IS-31	8	PBKL 200x200x12	PRETEC
IS-37	1	SPECIAL PLATE, S355J2	
BESTEMMELSER			
Antall elementer	1	Vekt	11962 kg
Betong	B35	Betongvolum	4,77 m³
Overdekning	25 mm +/- 10	Areal netto/brutto	25,30 m² / 25,49 m²
Eksponeringsklasse	XC1	Bestandighetsklasse	M45
D max	16 mm	Kloridklasse	
Ufforfallsklasse	1	Toleransklasse	Normal
Brannklasse	R90	Fas (hvis ikke angitt på tegning)	10 mm
Bearbejdet overflate	Rulles	Overflate mot form	Form