


AKSONOMETRIA

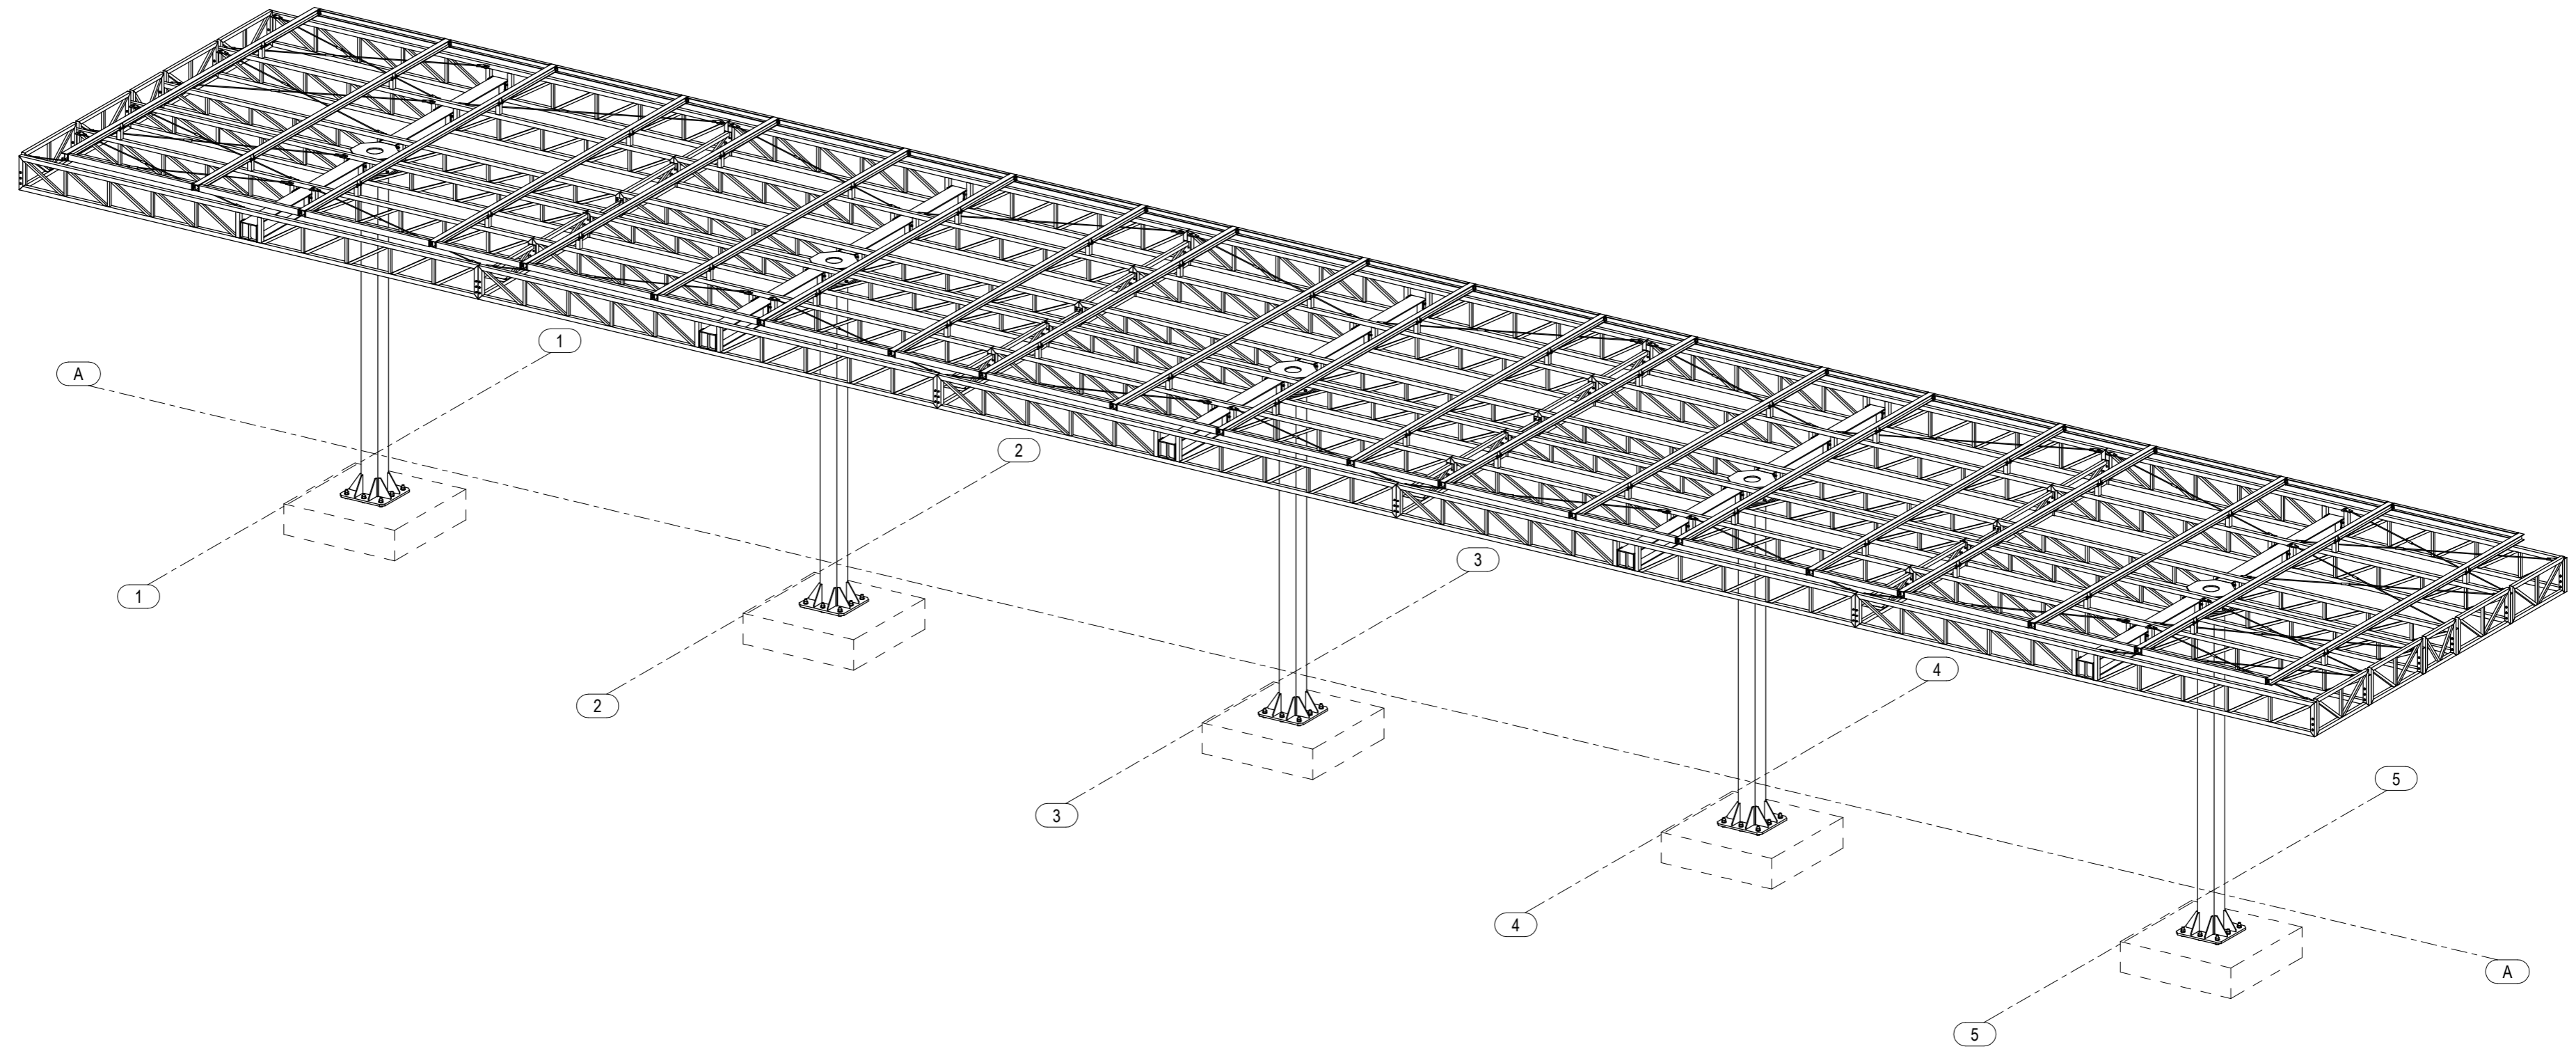

<p>Wszystkie prawa zastrzeżone. Rysunek ten podlega ochronie prawnej zgodnie z przepisami Ustawy z dnia 04.02.1994 r. o Prawie autorskim i prawach pokrewnych. Powielanie oraz wykorzystywanie rysunku bez zgody autora może być karalne.</p>		
 <p>93-228 Łódź ul. Ossendowskiego 8A tel. (042) 649-20-79 e-mail: sekretariat@klimeko.com.pl</p>		 <p>SPK PROJEKT ul. J. Żubrowej 27/9, 94-025 Łódź +48 509 158 654 biuro@spkprojekt.pl</p>
<p>NAZWA PROJEKTU/PROJECT NAME: BUDOWA STACJI PALIW WRAZ Z BUDYNKIEM STACJI PALIW, BUDYNKIEM RESTAURACYJNYM I INFRASTRUKTURĄ TOWARZYSZĄCĄ</p>		
ADRES/ADDRESS:	PROJEKTOWAŁ/DESIGNED:	
-	mgr inż. Łukasz Sowa LOD11021/PWOK/08	
INWESTOR/CLIENT:	SPRAWDZIŁ/CHECKED:	
-	-	
RYSunek/DRAWING TITLE:	OPRACOWAŁ/DREW:	
RYSunek ZŁOŻENIOWY AKSONOMETRIA 5-SŁUPOWA	mgr inż. Izabela Kowalczyk	
BRANŻA/DISCIPLINE FAZA/PHASE:		DATA/DATE:
KONSTRUKCJA STRUCTURE	PW-1.4-0	03.01.2023