PRZEKRÓJ A - A
1:100

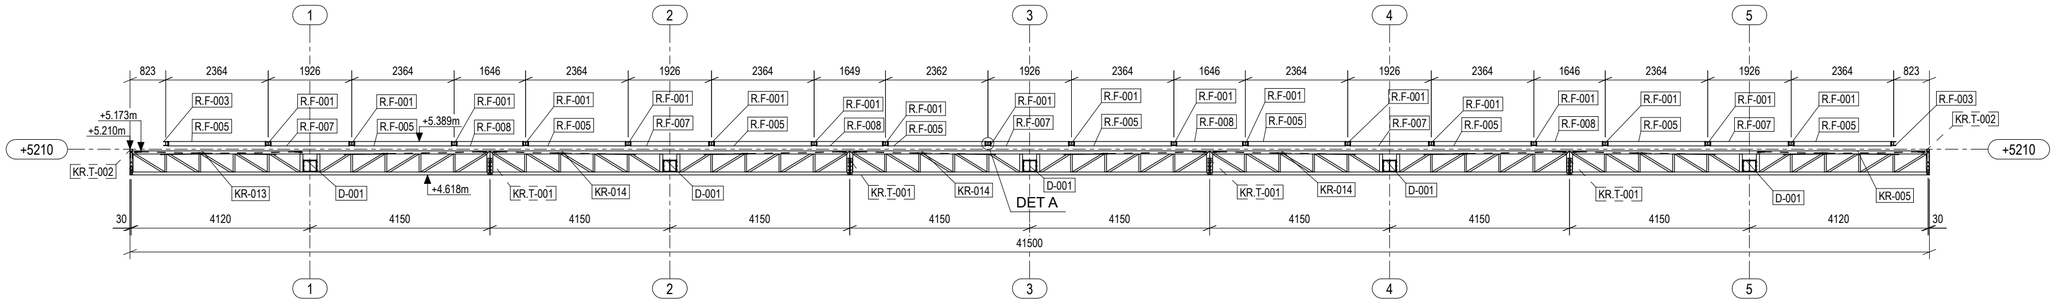

DETAL A
1:10

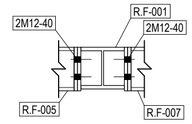

PRZEKRÓJ B - B
1:100

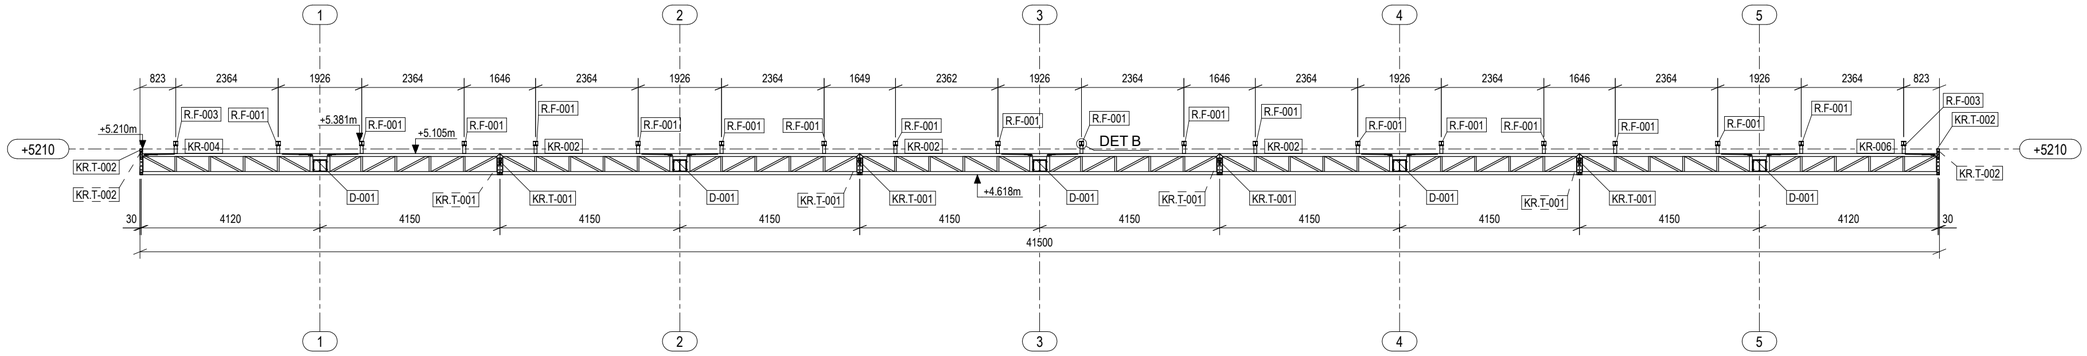

DETAL B
1:10

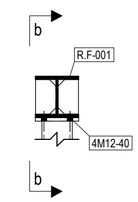

PRZEKRÓJ b - b
1:10

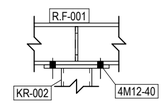

PRZEKRÓJ C - C
1:100

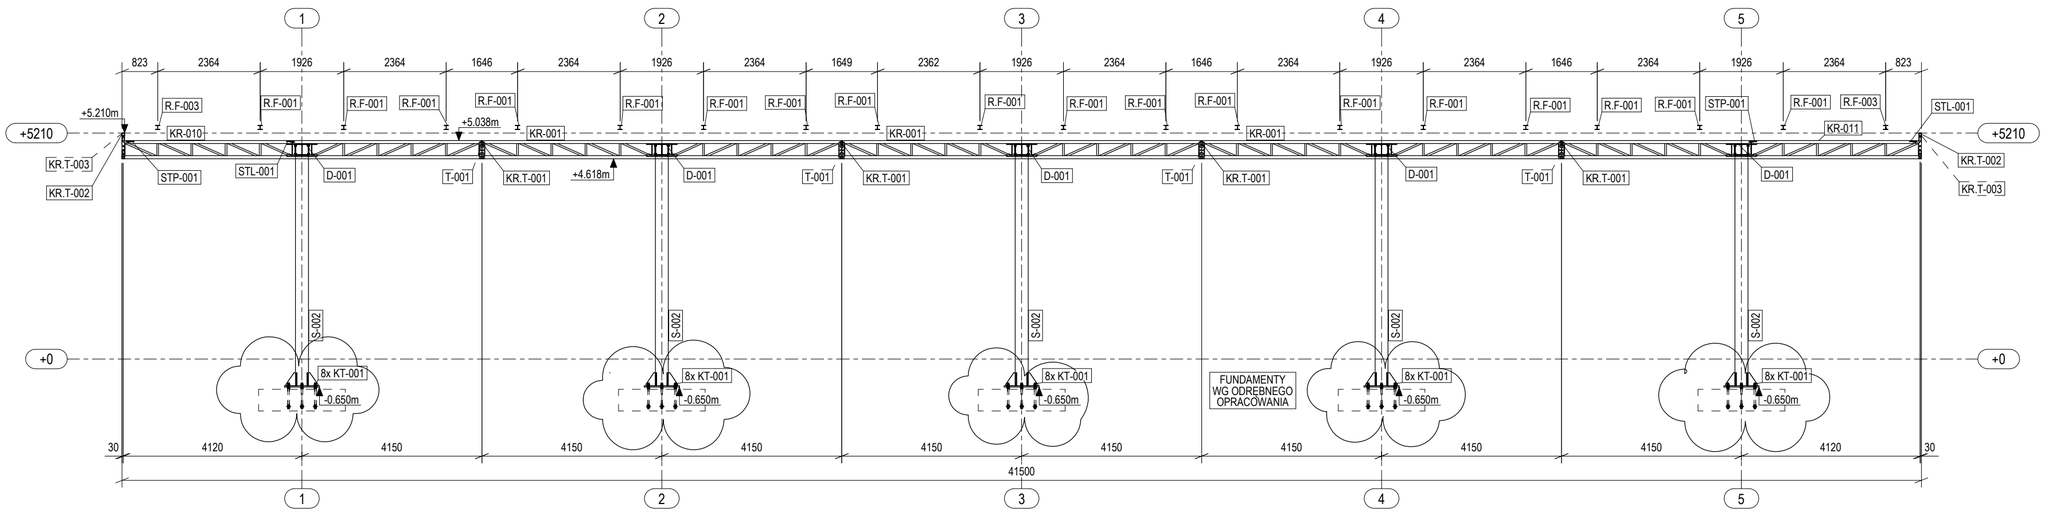

SCHEMAT ORIENTACYJNY
1:250

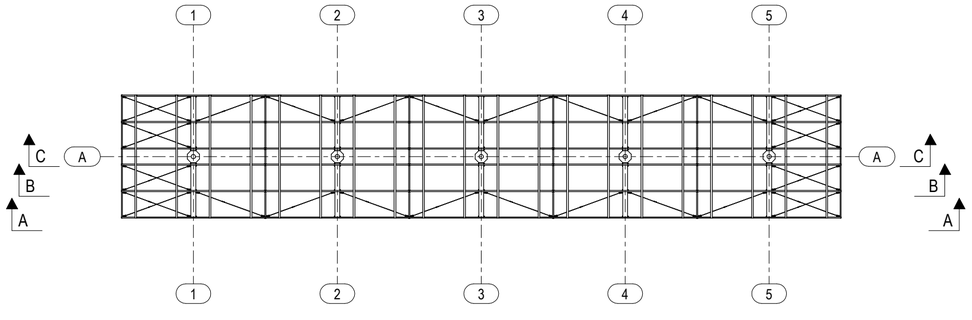

Stal: S235JR
Klasa śrub: 8.8

UWAGI:
1. Rysunek należy rozpatrywać łącznie z opisem technicznym konstrukcji, projektem architektury oraz projektami pozostałych branż.
2. Wszelkie rozbieżności lub niejasności należy wyjaśniać z projektantami obiektu.
3. Wymiary zawarte na rysunkach podano w [mm].
4. Połączenia spawane, jeśli nie oznaczono inaczej, wykonać jako pachwinowe grubości 0,7 grubości cieńszej ścianki łączonego elementu (w przypadku rur zamkniętych grubości ścianki rury), lecz nie mniej niż 3mm. Jeśli niemożliwe jest wykonanie spoiny pachwinowej o odpowiedniej grubości łączone krawędzie należy fazować i wykonać spoinę czołową na pełen przetop łączonych elementów. Spoiny wykonać na całym styku łączonych elementów.
5. Elementy konstrukcji stalowej zabezpieczyć antykorozyjnie poprzez cynkowanie.
6. Kolor konstrukcji stalowej zgodnie z architekturą.
7. Wszystkie wymiary należy sprawdzić na budowie.
8. Elementy żelbetowe wrysowane zostały poglądowo.
9. Niniejszą dokumentację należy rozpatrywać łącznie z dokumentacją konstrukcji żelbetowej.
10. W razie konieczności stosować blachy dystansowe BD na połączeniu płatwi kratowych z dźwigarami.

Wszelkie prawa zastrzeżone. Rysunek ten podlega ochronie prawnej zgodnie z przepisami Ustawy z dnia 04.02.1994 r. o Prawie autorskim i prawach pokrewnych. Powielanie oraz wykorzystywanie rysunku bez zgody autora może być karalne.

KLIM-EKO
93-228 Łódź ul. Ossendowskiego 8A
tel. (042) 649-20-78
e-mail: sekretariat@klimeko.com.pl

SPK PROJEKT
ul. J. Żubrowej 27/9, 94-025 Łódź
+48 609 188 894 biuro@spkprojekt.pl

NAZWA PROJEKTU/PROJECT NAME:
BUDOWA STACJI PALIW WRAZ Z BUDYNKIEM STACJI PALIW, BUDYNKIEM RESTAURACYJNYM I INFRASTRUKTURĄ TOWARZYSZĄCĄ

ADRES/ADRESS: -	PROJEKTOWAŁ/DESIGNED: mgr inż. Łukasz Sowa LOD/1021/PWOK/08
INWESTOR/CLIENT: - -	SPRAWDZIŁ/CHECKED: - -
RYSUNEK/DRAWING TITLE: RYSUNEK ZŁOŻENIOWY PRZEKROJE PODŁUŻNE 5-SŁUPOWA	OPRACOWAŁ/DREW: mgr inż. Izabela Kowalczyk
BRANŻA/DISCIPLINE: KONSTRUKCJA STRUCTURE	FAZA/PHASE: PW-1.2-0
	DATA/DATE: 03.01.2023

Tekla Structures