


PLANTA CUBIERTA BODEGA 1
ESC. 1:200

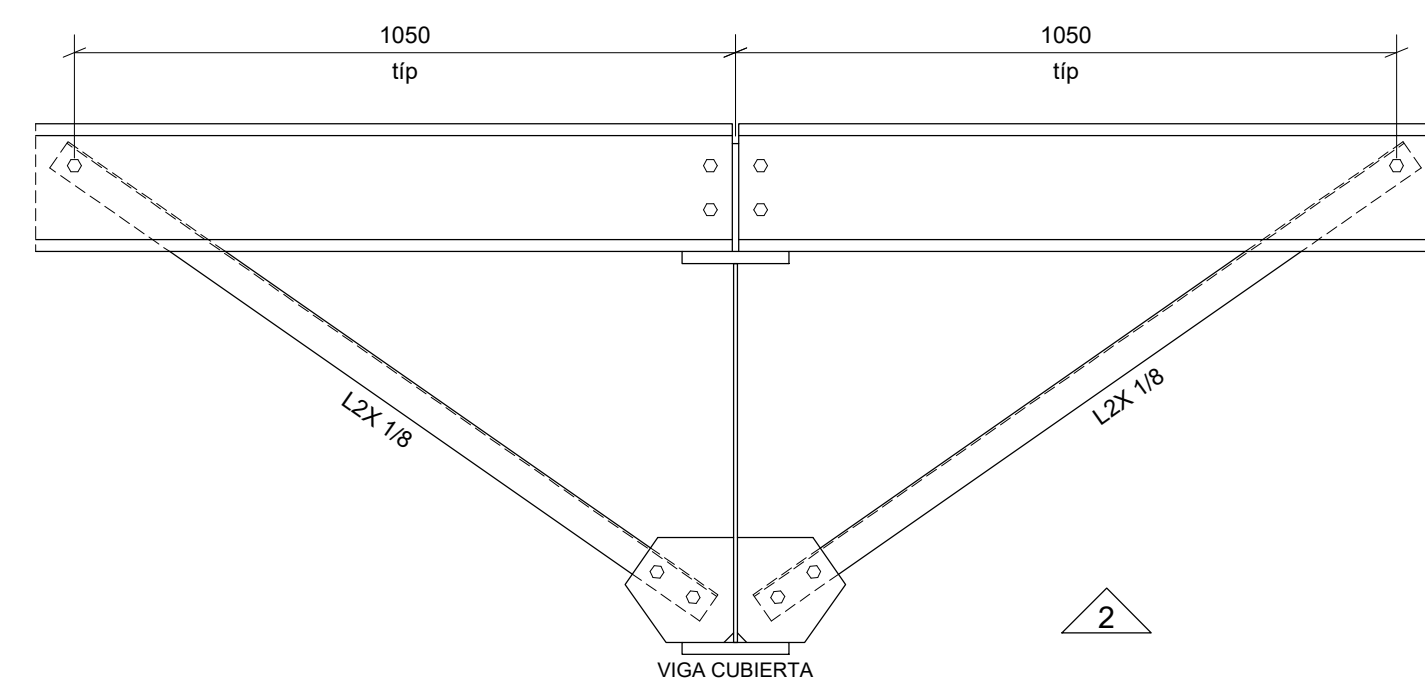

NOTA:
 1. MEDIDAS EN MILIMETROS A MENOS QUE SE ESPECIFIQUE OTRA UNIDAD.
 2. TOLERANCIAS DE ACUERDO A LO ESTABLECIDO POR LA NORMA NTC 5832 PRACTICAS NORMALIZADAS PARA FABRICACION Y MONTAJE DE ESTRUCTURAS EDIFICIOS Y PUENTES
 3. USAR ELECTRODO E7018 PARA CONEXIONES DE DEMANDA CRITICA

 UN MUNDO EN ACERO	CLIENTE/OBRA:	CENTRO DE DISTRIBUCIÓN PRIMARIO GRUPO UMA	
	CONTIENE:	PLANTA CUBIERTA BODEGA 1	
DIBUJO:	SRM	FECHA ORIGINAL:	28.07.2022
CALCULO:	CAL	FECHA DE COPIA:	
REVISO:	CAL	C.C.:	O.P.:
SISTEMA DE PROTECCIÓN:		ESCALA:	1:12 1:200
REV:	FECHA	MEDIDAS EN:	mm
0	28.07.2022	PLANO Nº:	03G-UM
1	12.09.2022	SOLDADURA:	<input type="checkbox"/> ELECTRODO E7018 <input type="checkbox"/> ELECTRODO E7018
2	30.01.2023	RADIOGRAFIA:	<input type="checkbox"/> SI <input type="checkbox"/> NO
REV	FECHA	CONCEPTO	DIBUJO REVISOR APROBADO