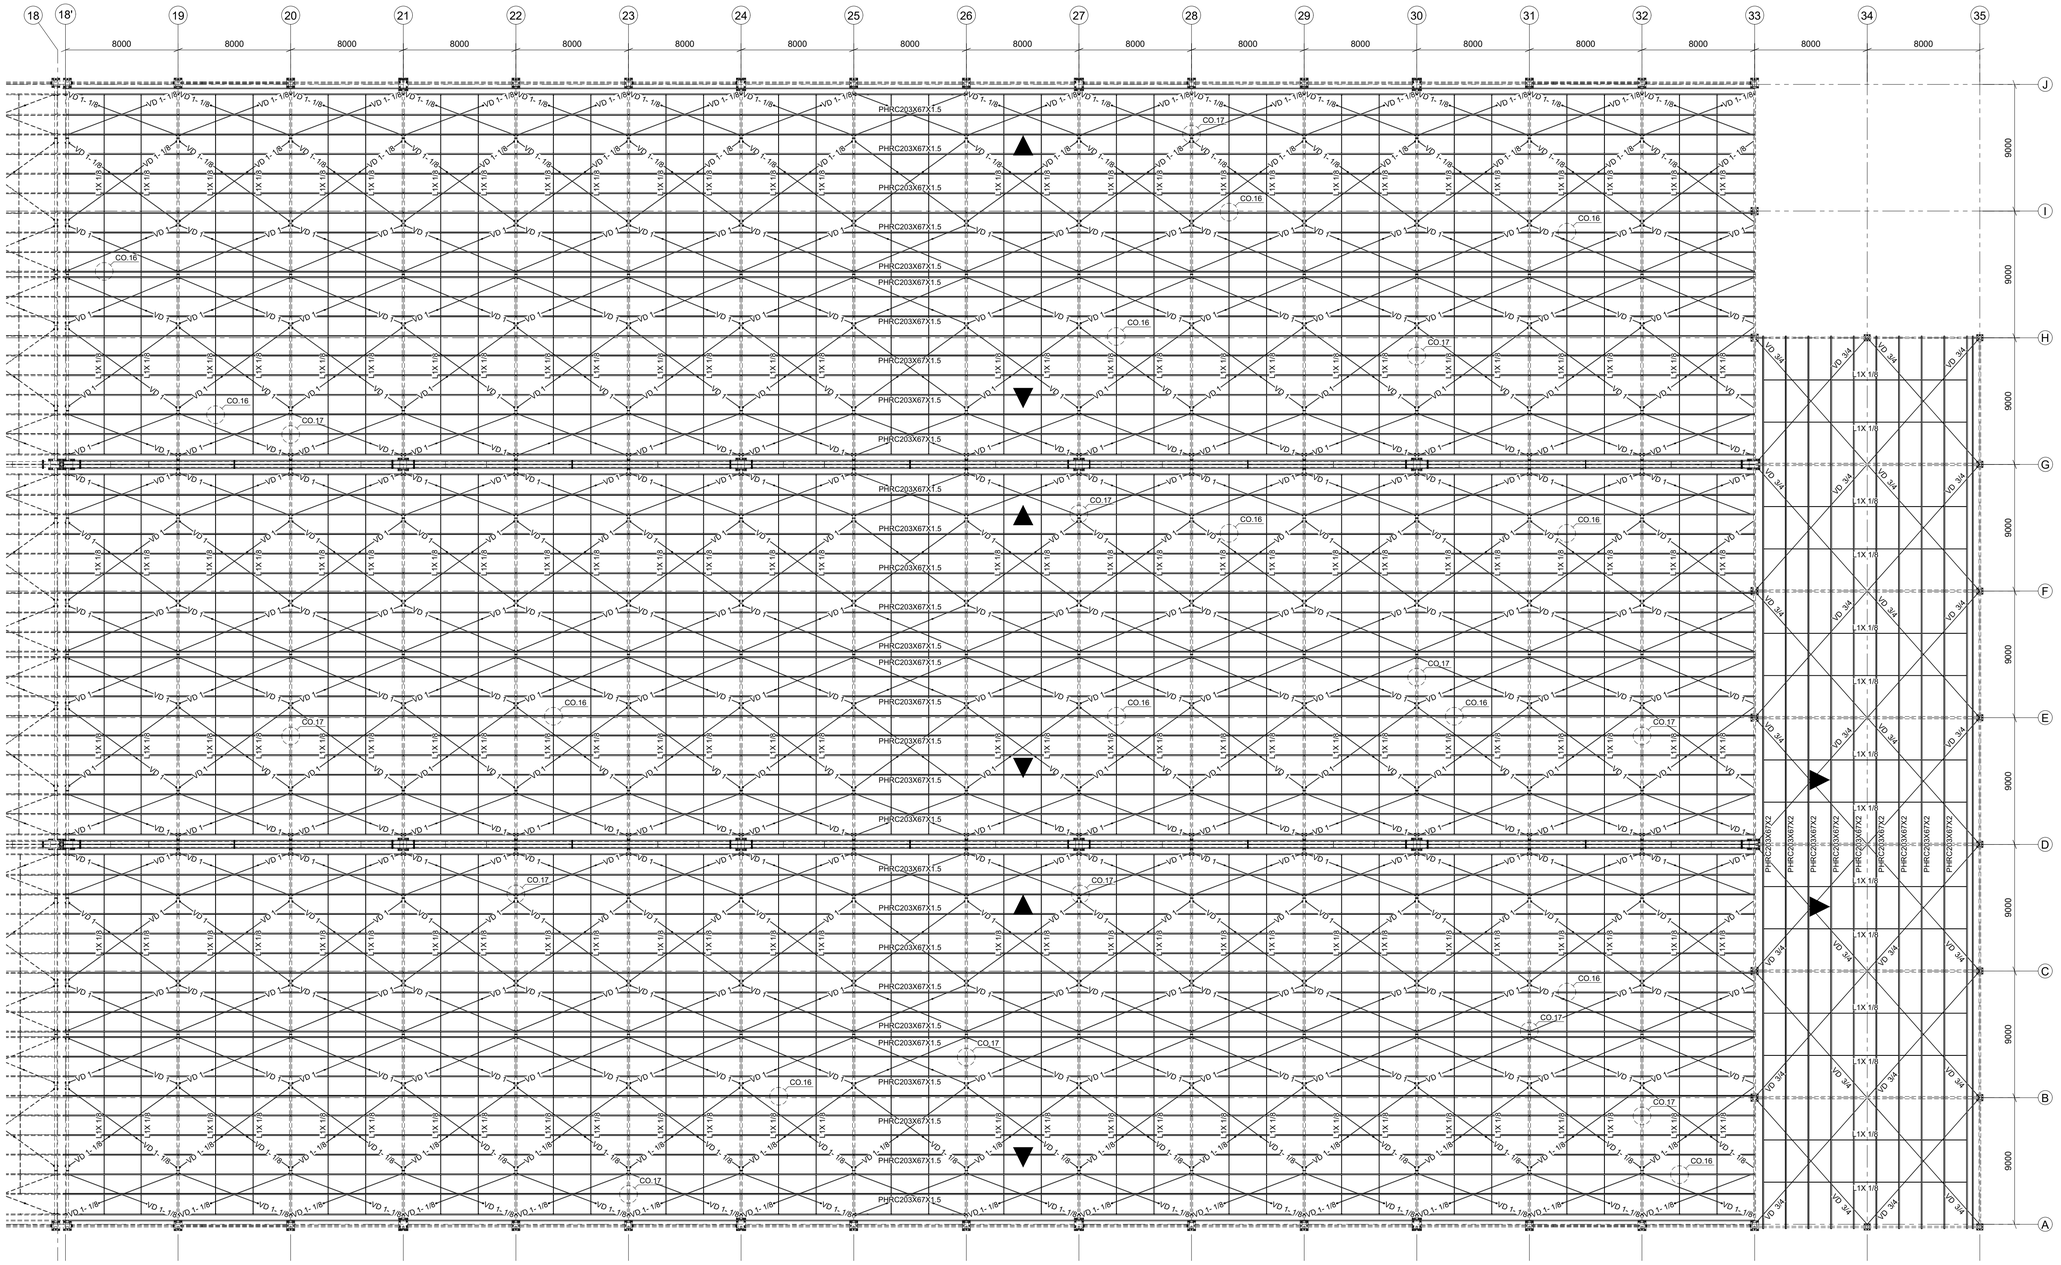

PLANTA CUBIERTA BODEGA 2
ESC: 1:200

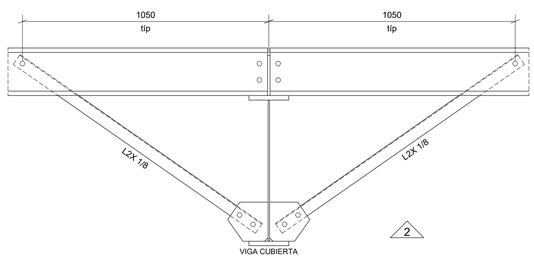

DETALLE TORNAPUNTAS EN TODAS LAS CORREAS
ESC: 1:12

NOTA:
1. MEDIDAS EN MILIMETROS A MENOS QUE SE ESPECIFIQUE OTRA UNIDAD.
2. TOLERANCIAS DE ACUERDO A LO ESTABLECIDO POR LA NORMA NTC 5832 PRACTICAS NORMALIZADAS PARA FABRICACION Y MONTAJE DE ESTRUCTURAS EDIFICIOS Y PUENTES
3. USAR ELECTRODO E7018 PARA CONEXIONES DE DEMANDA CRITICA

REV	FECHA	CONCEPTO	DIBUJO	REVISO	APROBO
0	28.07.2022	EMITIDO PARA APROBACIÓN	SRM	CAL	JPL
1	12.09.2022	SE HACEN ACTUALIZACIONES	SRM	CAL	JPL
2	30.01.2023	AJUSTES REVISOR ESTRUCTURAL	SRM	CAL	JPL

DOBLAMOS
UN MUNDO EN ACERO

CLIENTE/OBRA: CENTRO DE DISTRIBUCIÓN PRIMARIO GRUPO UMA

CONTIENE: PLANTA CUBIERTA BODEGA 2

DIBUJO: SRM	FECHA ORIGINAL: 28.07.2022	PREPARACION DE SUPERFICIE:	
CALCULO: CAL	FECHA DE COPIA:	PINTURA:	
REVISO: CAL	C.C:	O.P:	ANTICORROSIVO: ESP: ACABADO: ESP:
SISTEMA DE PROYECCIÓN	ESCALA: 1:12 1:200	MEDIDAS EN: mm	PLANO Nº: 04G-UM
SOLDADURA: ☐ ELECTRODO E60XX ☐ ELECTRODO E70XX	RADRIOGRAFIA: SI☐ NO☐		

Tekla Structures