




ELEVACIÓN EJE A BODEGA 1
ESC: 1:200

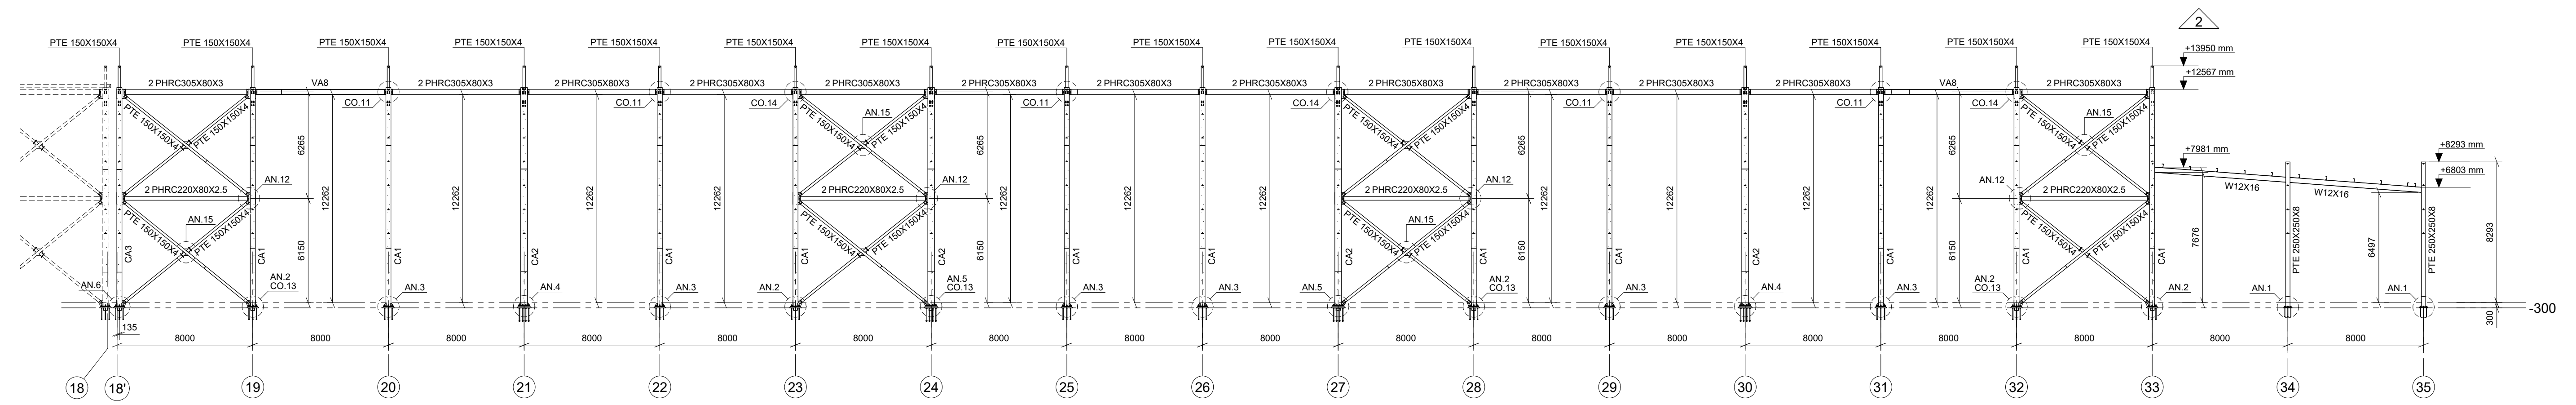

ELEVACIÓN EJE A BODEGA 2
ESC: 1:200

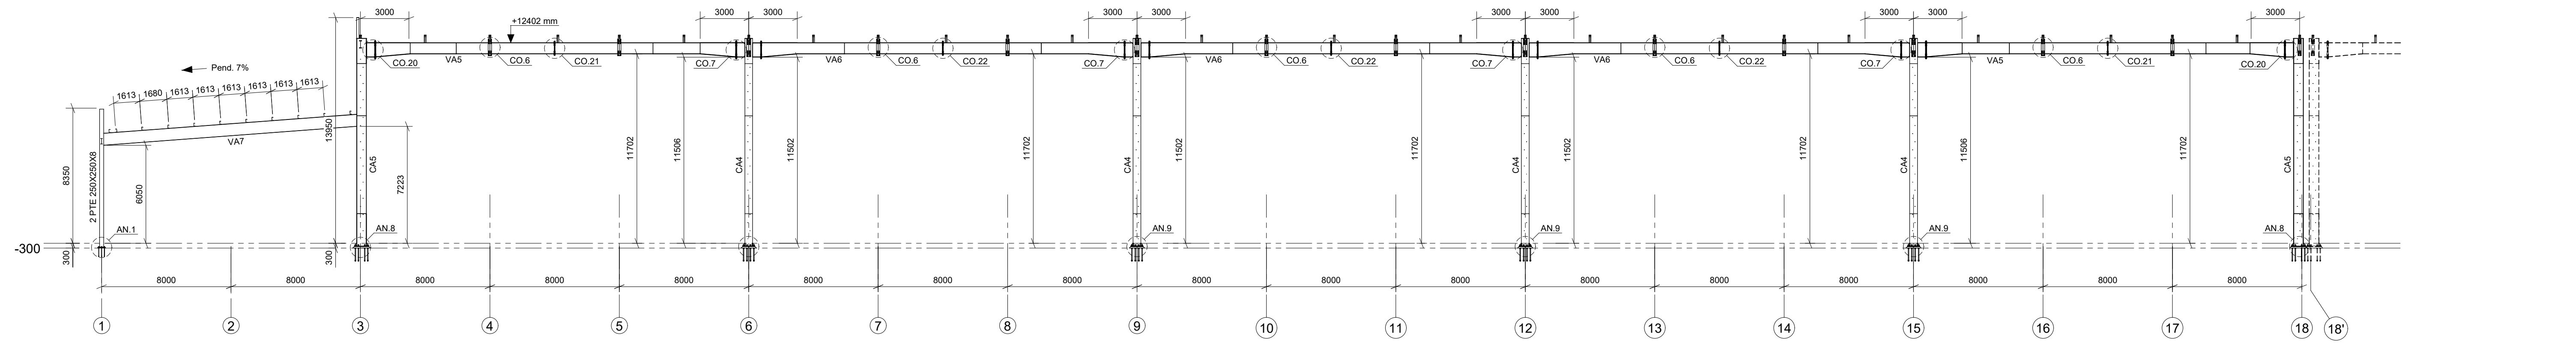

ELEVACIÓN EJES D / G BODEGA 1
ESC: 1:200

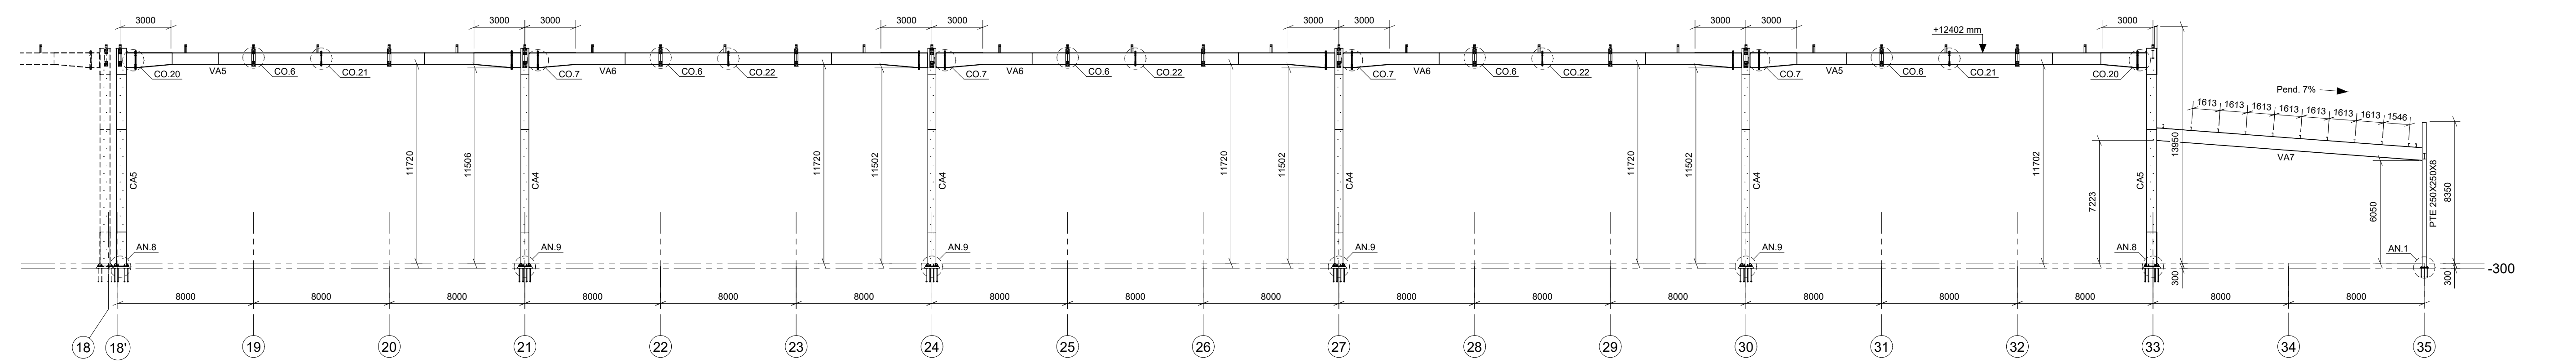

ELEVACIÓN EJES D / G BODEGA 2
ESC: 1:200

	CLIENTE/OBRA:	CENTRO DE DISTRIBUCIÓN PRIMARIO GRUPO UMA																													
	CONTIENE:	ELEVACIONES 2_2																													
DIBUJO: SRM	FECHA ORIGINAL: 28.07.2022	PREPARACION DE SUPERFICIE:																													
CALCULO: CAL	FECHA DE COPIA:	PINTURA:																													
REVISO: CAL	C.C.: O.P.:	ANTI CORROSIVO:																													
SISTEMA DE PROTECCIÓN:	ESCALA: 1:200	MEDIDAS EN: mm																													
<table border="1"> <tr> <td>0</td> <td>28.07.2022</td> <td>EMITIDO PARA APROBACIÓN</td> <td>SRM</td> <td>CAL</td> <td>JPL</td> </tr> <tr> <td>1</td> <td>12.09.2022</td> <td>SE HACEN ACTUALIZACIONES</td> <td>SRM</td> <td>CAL</td> <td>JPL</td> </tr> <tr> <td>2</td> <td>30.01.2023</td> <td>AJUSTES REVISOR ESTRUCTURAL</td> <td>SRM</td> <td>CAL</td> <td>JPL</td> </tr> <tr> <td>REV</td> <td>FECHA</td> <td>CONCEPTO</td> <td>DIBUJO</td> <td>REVISOR</td> <td>APROBADO</td> </tr> </table>	0	28.07.2022	EMITIDO PARA APROBACIÓN	SRM	CAL	JPL	1	12.09.2022	SE HACEN ACTUALIZACIONES	SRM	CAL	JPL	2	30.01.2023	AJUSTES REVISOR ESTRUCTURAL	SRM	CAL	JPL	REV	FECHA	CONCEPTO	DIBUJO	REVISOR	APROBADO	<table border="1"> <tr> <td>PLANO Nº:</td> <td>06G-UM</td> </tr> <tr> <td>SOLDADURA:</td> <td>RADIOGRAFIA:</td> </tr> <tr> <td> <input type="checkbox"/> ELECTRODO ER70X <input type="checkbox"/> ELECTRODO ER70X </td> <td> <input type="checkbox"/> SI <input type="checkbox"/> NO </td> </tr> </table>	PLANO Nº:	06G-UM	SOLDADURA:	RADIOGRAFIA:	<input type="checkbox"/> ELECTRODO ER70X <input type="checkbox"/> ELECTRODO ER70X	<input type="checkbox"/> SI <input type="checkbox"/> NO
0	28.07.2022	EMITIDO PARA APROBACIÓN	SRM	CAL	JPL																										
1	12.09.2022	SE HACEN ACTUALIZACIONES	SRM	CAL	JPL																										
2	30.01.2023	AJUSTES REVISOR ESTRUCTURAL	SRM	CAL	JPL																										
REV	FECHA	CONCEPTO	DIBUJO	REVISOR	APROBADO																										
PLANO Nº:	06G-UM																														
SOLDADURA:	RADIOGRAFIA:																														
<input type="checkbox"/> ELECTRODO ER70X <input type="checkbox"/> ELECTRODO ER70X	<input type="checkbox"/> SI <input type="checkbox"/> NO																														