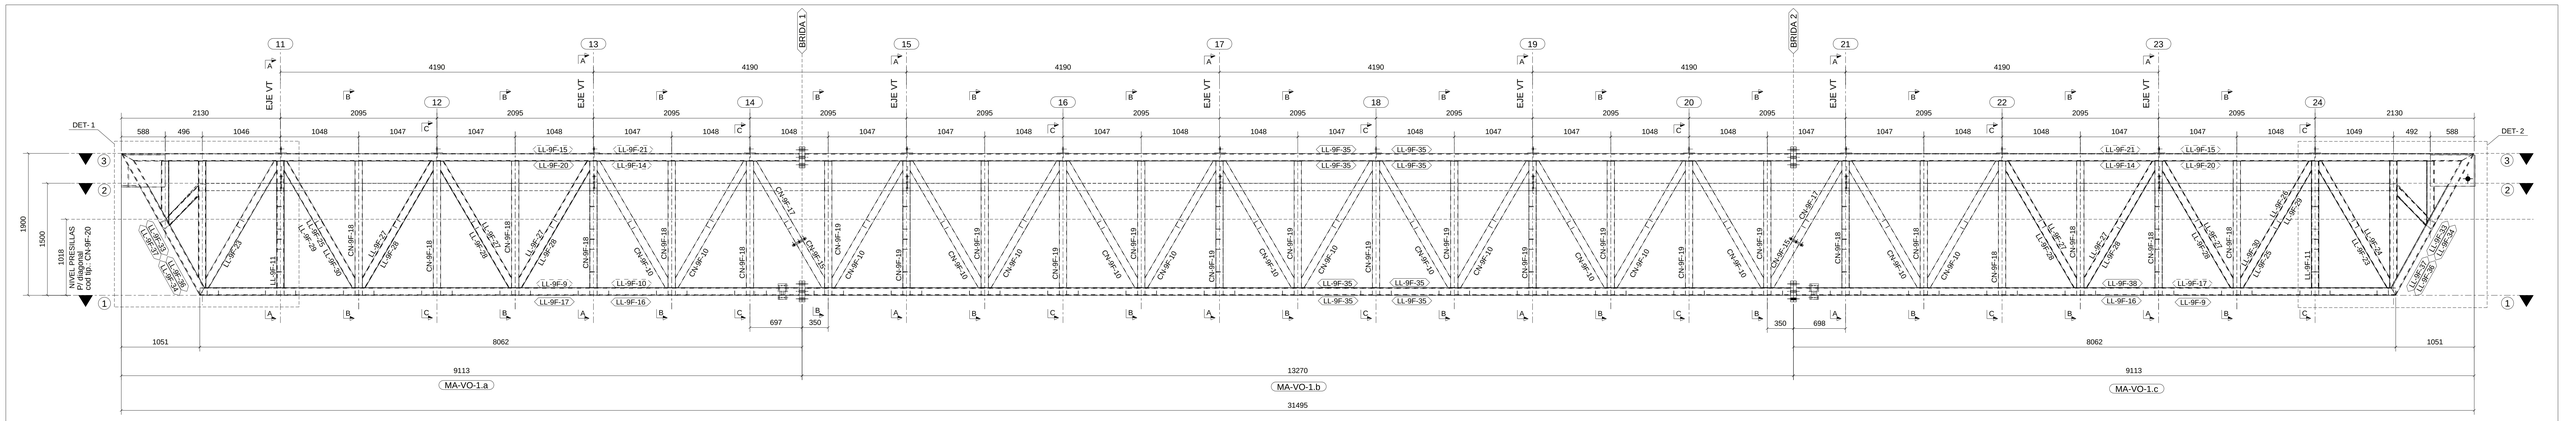

VISTA FRONTAL VIGA DE APOYO MA-VO-1

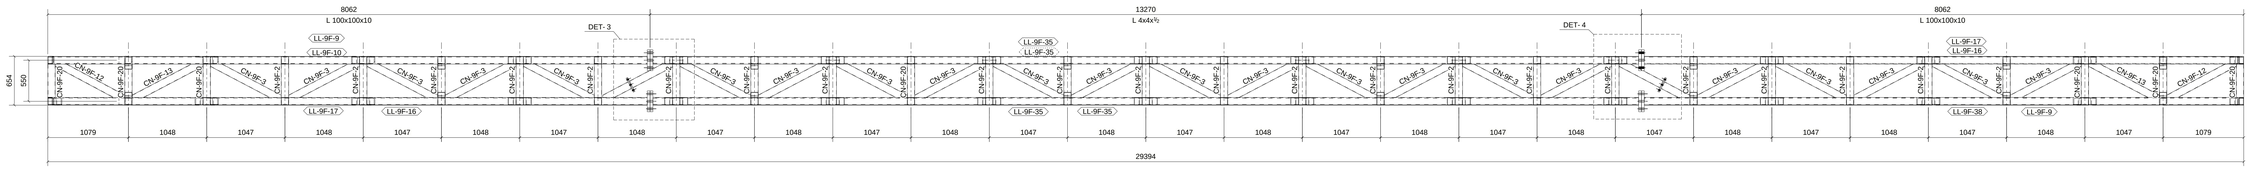

VISTA SUPERIOR NIVEL +0000
RETICULADO CORDON INFERIOR (1)

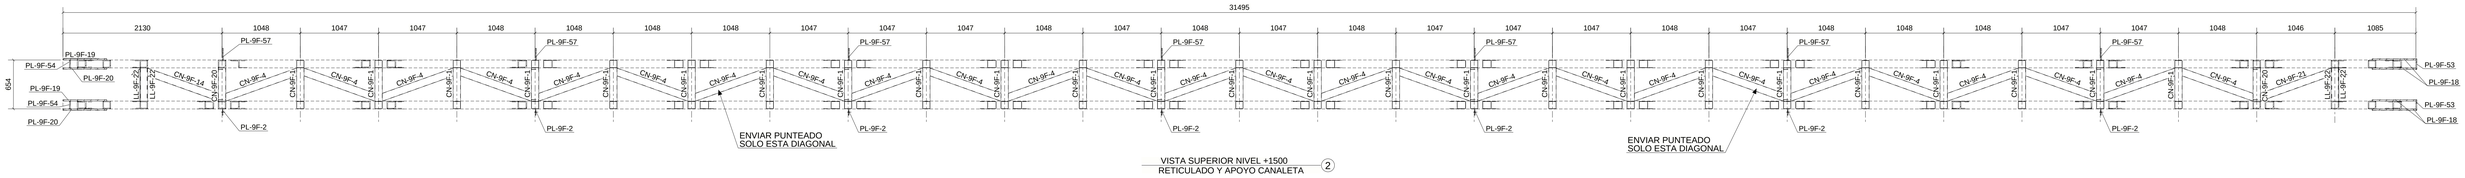

VISTA SUPERIOR NIVEL +1500
RETICULADO Y APOYO CANALETA (2)

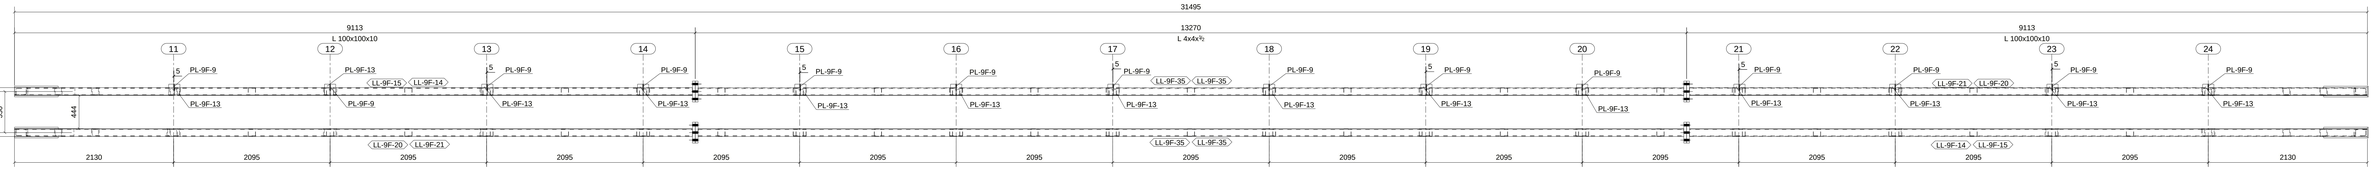

VISTA SUPERIOR NIVEL +1900
CORDON SUPERIOR (3)

NOTAS.:
1. Todas las dimensiones están expresadas en milímetros, excepto donde expresamente se indica otra unidad de medida.
2. Las soldaduras no indicadas serán de tipo filete, con dimensión de cateto igual al menor espesor de los elementos a unir, y en toda la vuelta.

PROTECCION ANTICORROSIVA
1. Antes de aplicar la mano de anti-óxido se deberá limpiar de polvo y grasa toda superficie metálica a pintar.
2. Se aplicara una mano de pintura fondo cromato rica en zinc.
3. La pintura de terminación será según el tipo presupuestado.
4. Toda superficie afectada por golpes, peladuras o soldadura en obra será limpiada y re-pintada como indicado en los puntos 2 y 3.

LISTADO DE MATERIALES						ENVIAR A OBRA	
MARCA	Cant c/	Cant T	Nombre	Descripcion	L mm	Grado	Peso Ud kg	Peso T kg
MA-VO-1	1						8920.98	
CN-9F-1	25	25	CAÑO CUAD.	100X2	450	A36	2.77	69.24
CN-9F-2	22	22	CAÑO CUAD.	100X2	446	A36	2.74	60.39
CN-9F-3	11	11	CAÑO CUAD.	100X2	1046	A36	5.65	62.19
CN-9F-3	11	11	CAÑO CUAD.	100X2	1047	A36	5.66	62.24
CN-9F-4	26	26	CAÑO CUAD.	100X2	1042	A36	6.19	161.04
CN-9F-5	1	1	CAÑO CUAD.	100X2	826	A36	3.47	3.47
CN-9F-6	2	2	CAÑO CUAD.	100X2	394	A36	2.03	4.07
CN-9F-7	1	1	CAÑO CUAD.	100X2	614	A36	3.43	3.43
CN-9F-10	8	8	CAÑO CUAD.	100X3	1939	A36	10.74	133.93
CN-9F-10	24	24	CAÑO CUAD.	100X3	1938	A36	16.73	401.62
CN-9F-11	8	8	CAÑO CUAD.	100X3	1373	A36	10.87	87.00
CN-9F-12	2	2	CAÑO CUAD.	100X3	1030	A36	8.28	16.56
CN-9F-13	1	1	CAÑO CUAD.	100X3	1046	A36	8.40	8.40
CN-9F-13	1	1	CAÑO CUAD.	100X3	1047	A36	8.41	8.41
CN-9F-14	1	1	CAÑO CUAD.	100X3	1042	A36	9.19	9.19
CN-9F-15	4	4	CAÑO CUAD.	100X3	684	A36	5.76	23.06
CN-9F-16	8	8	CAÑO CUAD.	100X3	666	A36	4.76	38.08
CN-9F-16	8	8	CAÑO CUAD.	100X3	668	A36	4.77	38.14
CN-9F-17	4	4	CAÑO CUAD.	100X3	1228	A36	10.74	42.95
CN-9F-18	24	24	CAÑO CUAD.	100X3	1692	A36	15.46	371.05
CN-9F-19	26	26	CAÑO CUAD.	100X3	1689	A36	15.43	401.21
CN-9F-20	37	37	CAÑO CUAD.	100X3	446	A36	4.08	150.79
CN-9F-21	1	1	CAÑO CUAD.	100X3	1040	A36	9.18	9.18
CN-9F-22	1	1	CAÑO CUAD.	100X3	789	A36	6.05	6.05
CN-9F-23	1	1	CAÑO CUAD.	100X3	789	A36	6.05	6.05
LL-9F-1	2	2	ANGULO	L100X100X10	1692	A572-GR.50	23.74	47.49
LL-9F-2	2	2	ANGULO	L100X100X10	1692	A572-GR.50	24.79	49.58
LL-9F-3	2	2	ANGULO	L100X100X10	643	A572-GR.50	8.29	16.58
LL-9F-4	2	2	ANGULO	L100X100X10	640	A572-GR.50	8.19	16.37
LL-9F-5	2	2	ANGULO	L100X100X10	1692	A572-GR.50	23.74	47.49
LL-9F-6	2	2	ANGULO	L100X100X10	1692	A572-GR.50	24.79	49.58
LL-9F-7	2	2	ANGULO	L100X100X10	643	A572-GR.50	8.29	16.58
LL-9F-8	2	2	ANGULO	L100X100X10	640	A572-GR.50	8.19	16.37
LL-9F-9	2	2	ANGULO	L100X100X10	8004	A572-GR.50	119.42	238.84
LL-9F-10	1	1	ANGULO	L100X100X10	8021	A572-GR.50	119.00	119.00
LL-9F-11	8	8	ANGULO	L100X100X10	1692	A572-GR.50	25.24	201.89
LL-9F-12	2	2	ANGULO	L100X100X10	825	A572-GR.50	10.38	20.76
LL-9F-13	2	2	ANGULO	L100X100X10	832	A572-GR.50	11.64	23.28
LL-9F-14	2	2	ANGULO	L100X100X10	9075	A572-GR.50	134.62	269.23
LL-9F-15	2	2	ANGULO	L100X100X10	9068	A572-GR.50	133.43	266.85
LL-9F-16	2	2	ANGULO	L100X100X10	8024	A572-GR.50	119.42	238.84
LL-9F-17	2	2	ANGULO	L100X100X10	8021	A572-GR.50	119.00	238.00
LL-9F-18	2	2	ANGULO	L100X100X10	825	A572-GR.50	10.38	20.76
LL-9F-19	2	2	ANGULO	L100X100X10	832	A572-GR.50	11.64	23.28
LL-9F-20	2	2	ANGULO	L100X100X10	9075	A572-GR.50	134.62	269.23
LL-9F-21	2	2	ANGULO	L100X100X10	9068	A572-GR.50	133.43	266.85
LL-9F-22	8	8	ANGULO	L100X100X10	444	A572-GR.50	6.63	53.02
LL-9F-23	4	4	ANGULO	L100X100X10	1937	A572-GR.50	27.29	109.15
LL-9F-24	4	4	ANGULO	L100X100X10	1937	A572-GR.50	27.29	109.15
LL-9F-25	2	2	ANGULO	L100X100X10	1938	A572-GR.50	27.34	54.68
LL-9F-26	2	2	ANGULO	L100X100X10	1938	A572-GR.50	27.31	54.62
LL-9F-27	12	12	ANGULO	L100X100X10	1939	A572-GR.50	27.36	328.30
LL-9F-28	12	12	ANGULO	L100X100X10	1939	A572-GR.50	27.36	328.30
LL-9F-29	2	2	ANGULO	L100X100X10	1938	A572-GR.50	27.34	54.68
LL-9F-30	2	2	ANGULO	L100X100X10	1938	A572-GR.50	27.31	54.62
LL-9F-33	2	2	ANGULO	L4X4X1/2	2171	A572-GR.50	41.24	82.47
LL-9F-34	2	2	ANGULO	L4X4X1/2	2162	A572-GR.50	41.06	82.13
LL-9F-35	8	8	ANGULO	L100X100X12	13194	A572-GR.50	293.66	1869.28
LL-9F-36	2	2	ANGULO	L4X4X1/2	2171	A572-GR.50	41.24	82.47
LL-9F-37	2	2	ANGULO	L4X4X1/2	2162	A572-GR.50	41.06	82.13
LL-9F-38	1	1	VIGA DE APOYO	L100X100X10	8021	A572-GR.50	119.00	119.00
PL-9F-1	16	16	PLACA	PL280X280	280	A36	23.45	375.17
PL-9F-2	7	7	PLACA	PL104X85	220	A36	1.39	9.76
PL-9F-9	14	14	PLACA	PL150X80	152	A36	0.88	12.28
PL-9F-13	14	14	PLACA	PL150X150	152	A36	1.70	23.80
PL-9F-18	4	4	PLACA	PL159X420	586	A36	36.83	147.32
PL-9F-19	2	2	PLACA	PL159X430	586	A36	37.43	74.85
PL-9F-20	2	2	PLACA	PL159X430	586	A36	37.43	74.86
PL-9F-53	2	2	PLACA	PL133X144	417	A36	5.99	11.97
PL-9F-54	2	2	PLACA	PL133X104	269	A36	2.79	5.58
PL-9F-56	12	12	PLACA	PL133X210	210	A36	6.40	52.76
PL-9F-57	7	7	PLACA	PL133X209	390	A572-GR.50	4.18	29.24
PL-9F-59	14	14	PLACA	PL133X46	104	A572-GR.50	0.34	4.79
				Peso Total en Kg				8920.98

00	ENVIO A FABRICACION		10/19/2017
01	CAMBIO DE MATERIAL EN CORDON (LL-9F-35)		10/19/2017
REV. No.	DESCRIPCION DE REVISION		FECHA

PROYECTO: T. BCP-AULA MAGNA Y FOYER			# PROYECTO: 15563
ENSAMBLE / ORDEN: MA-VO-1	FASE: 1	NOMBRE DE FASE: Fase 1	DESARROLLO: CS/ACSR
			CREADO: 18.10.2017
NOTA: TODA LA SOLDADURA SERA SUPERVISADA VISUALMENTE.			# REVISION: 01

Tekla structures